


planimetria catastale



BOLOGNA – Unità abitativa in via Spataro 8 Fg.197 Mapp. 342 sub18 e 9

MINISTERO DELLE FINANZE  
F. 19 1994 897

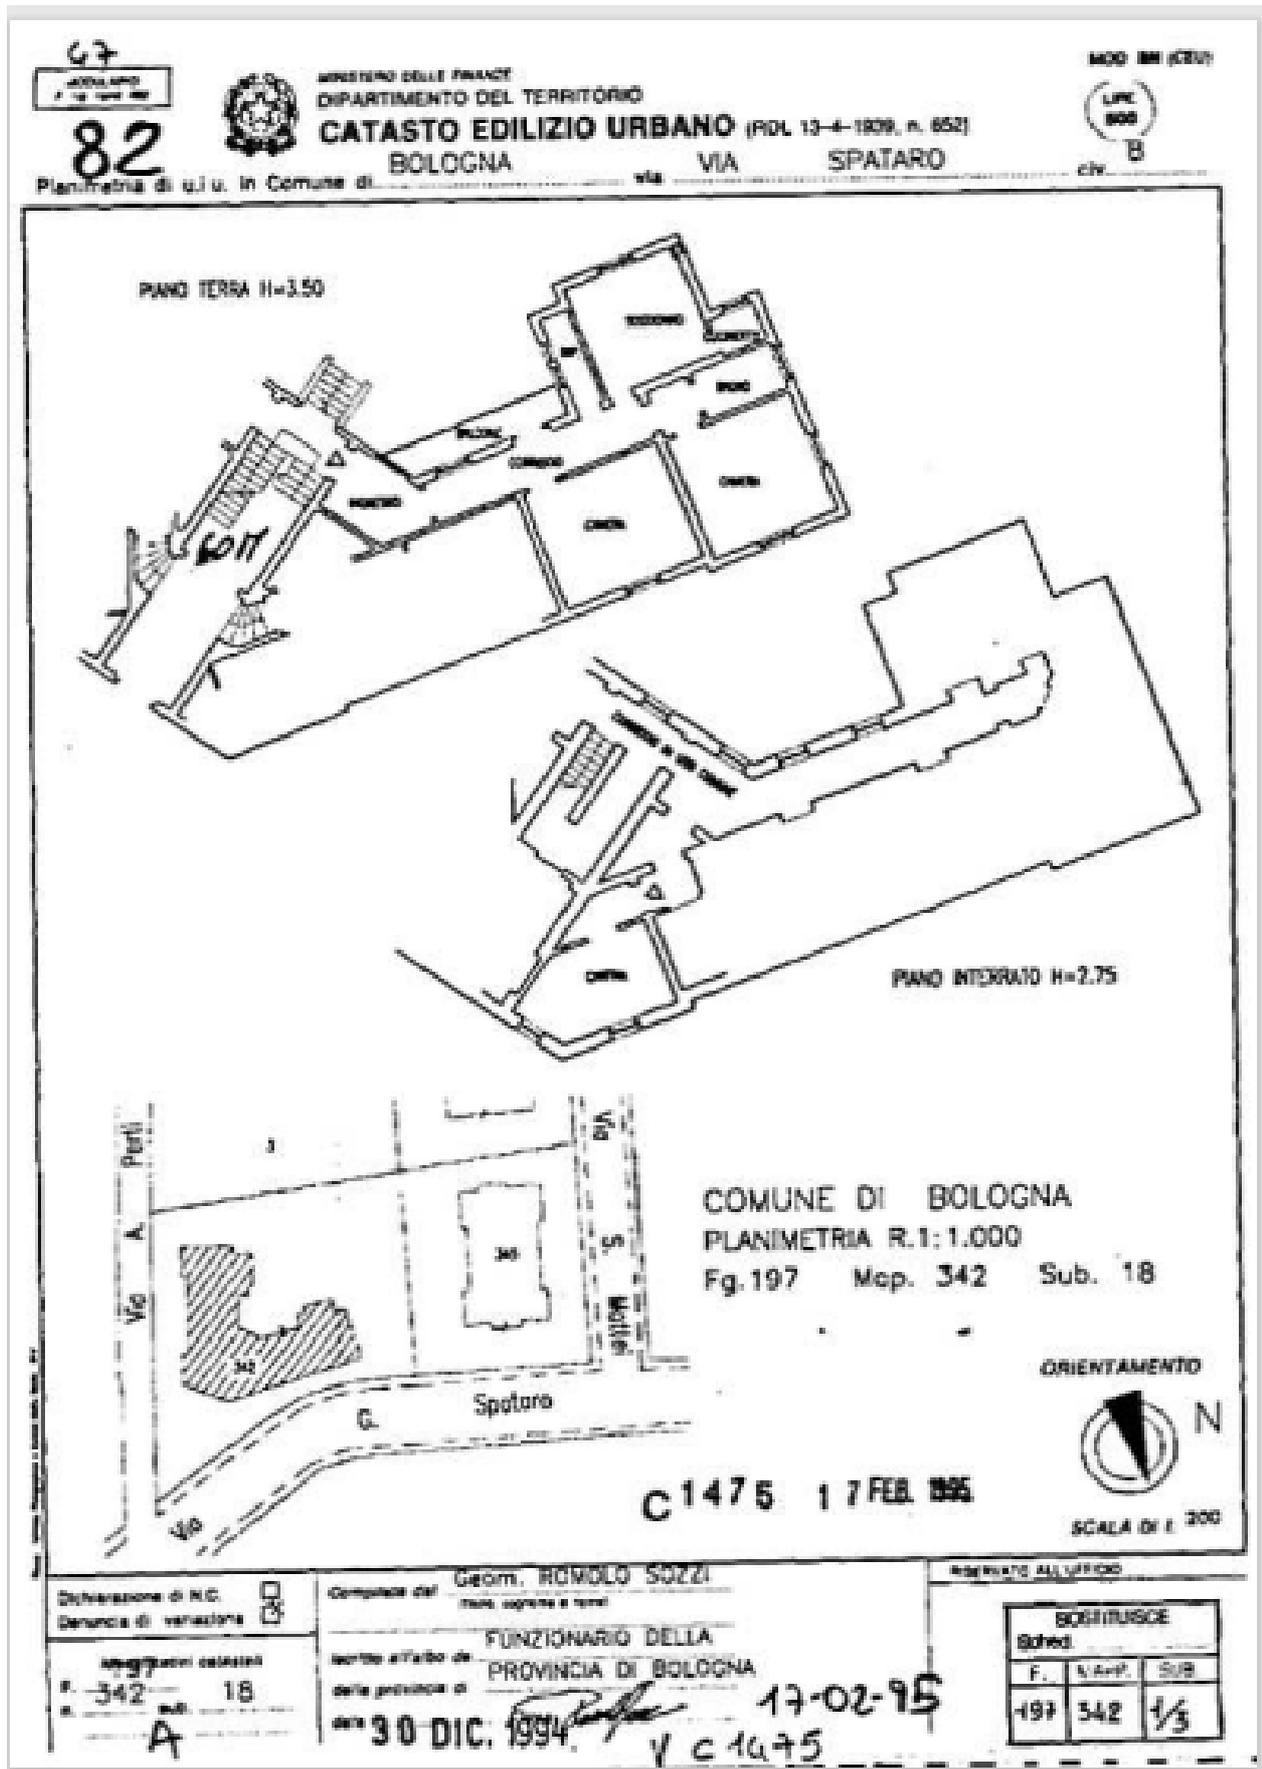


MINISTERO DELLE FINANZE  
DIPARTIMENTO DEL TERRITORIO

**CATASTO EDILIZIO URBANO** (RDL 13-4-1939, n. 652)  
BOLOGNA VIA SPATARO

LIRE  
500  
8

Planimetria di u.i.u. in Comune di..... via..... civ.....

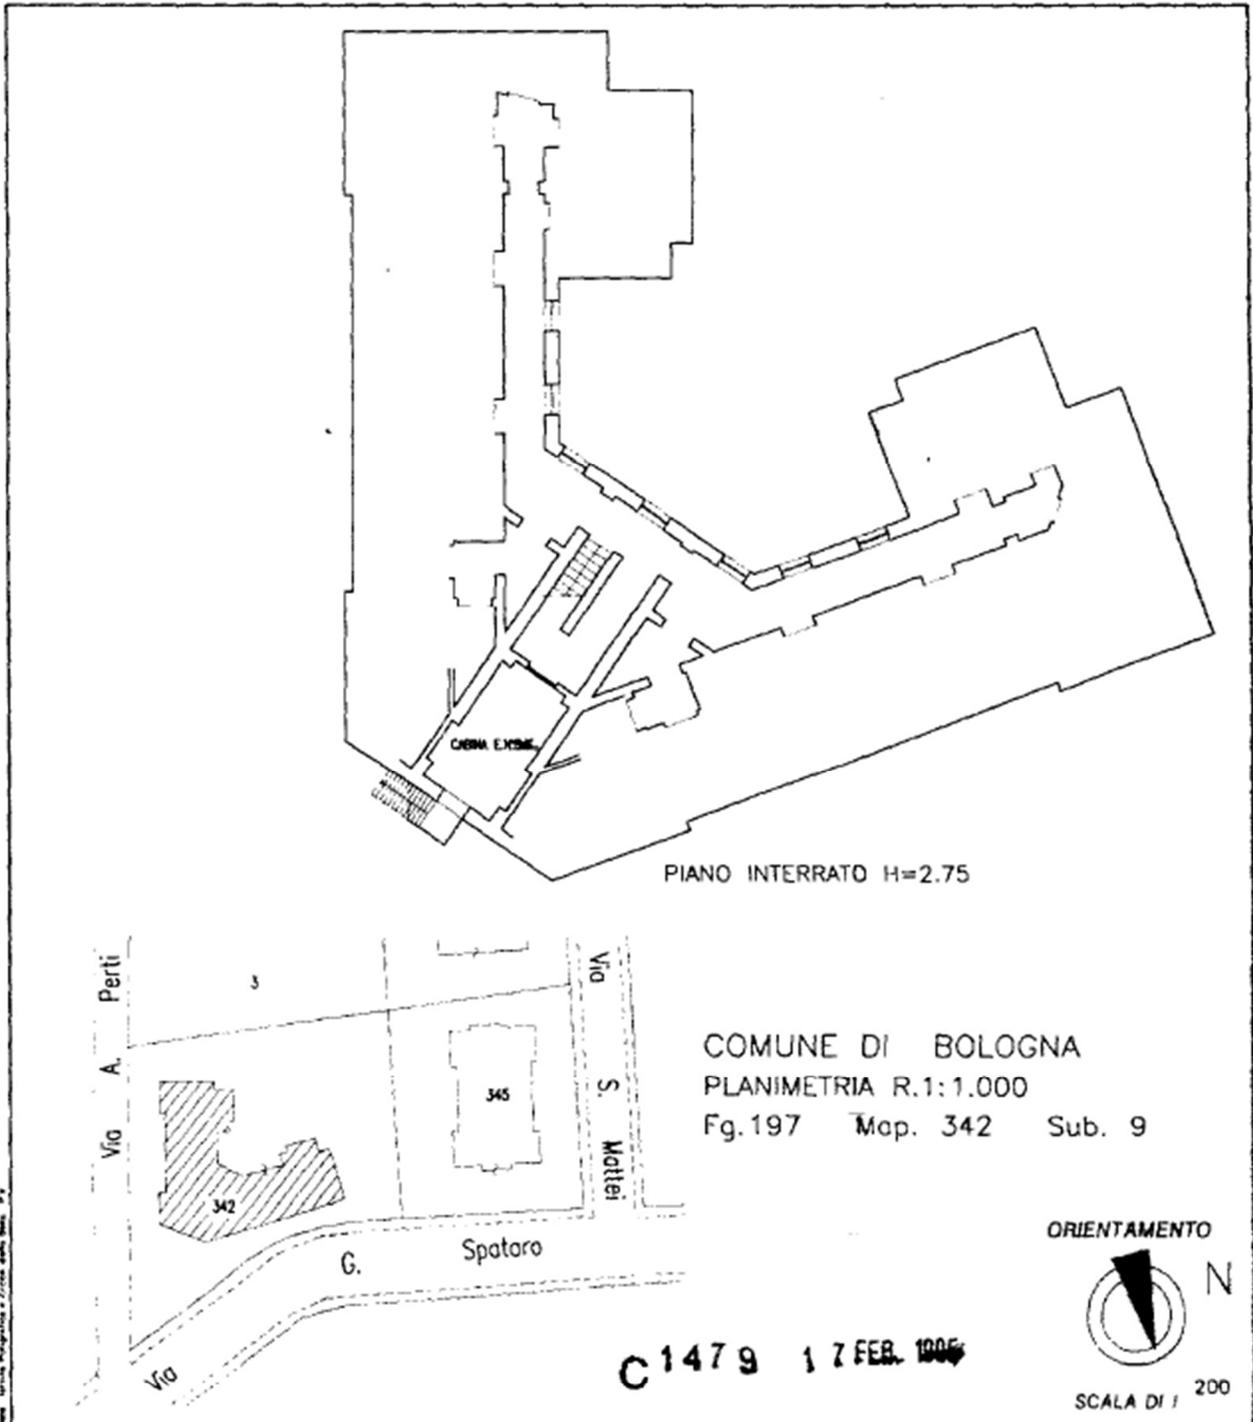

Dichiarazione di N.C.   
Denuncia di variazione

Identificativi catastali  
F. 342 sub 9

Compilata dal **Geom. ROMOLO SOZZI**  
(titolo, cognome e nome)

iscritto all'albo de  
della provincia di

del 30 DIC. 1994



RISERVATO ALL'UFFICIO

SOSTITUISCE		
Sched.		
F.	MAP.	SUB.
197	342	9

V C 1479 17-02-95