



PIANO TERRA

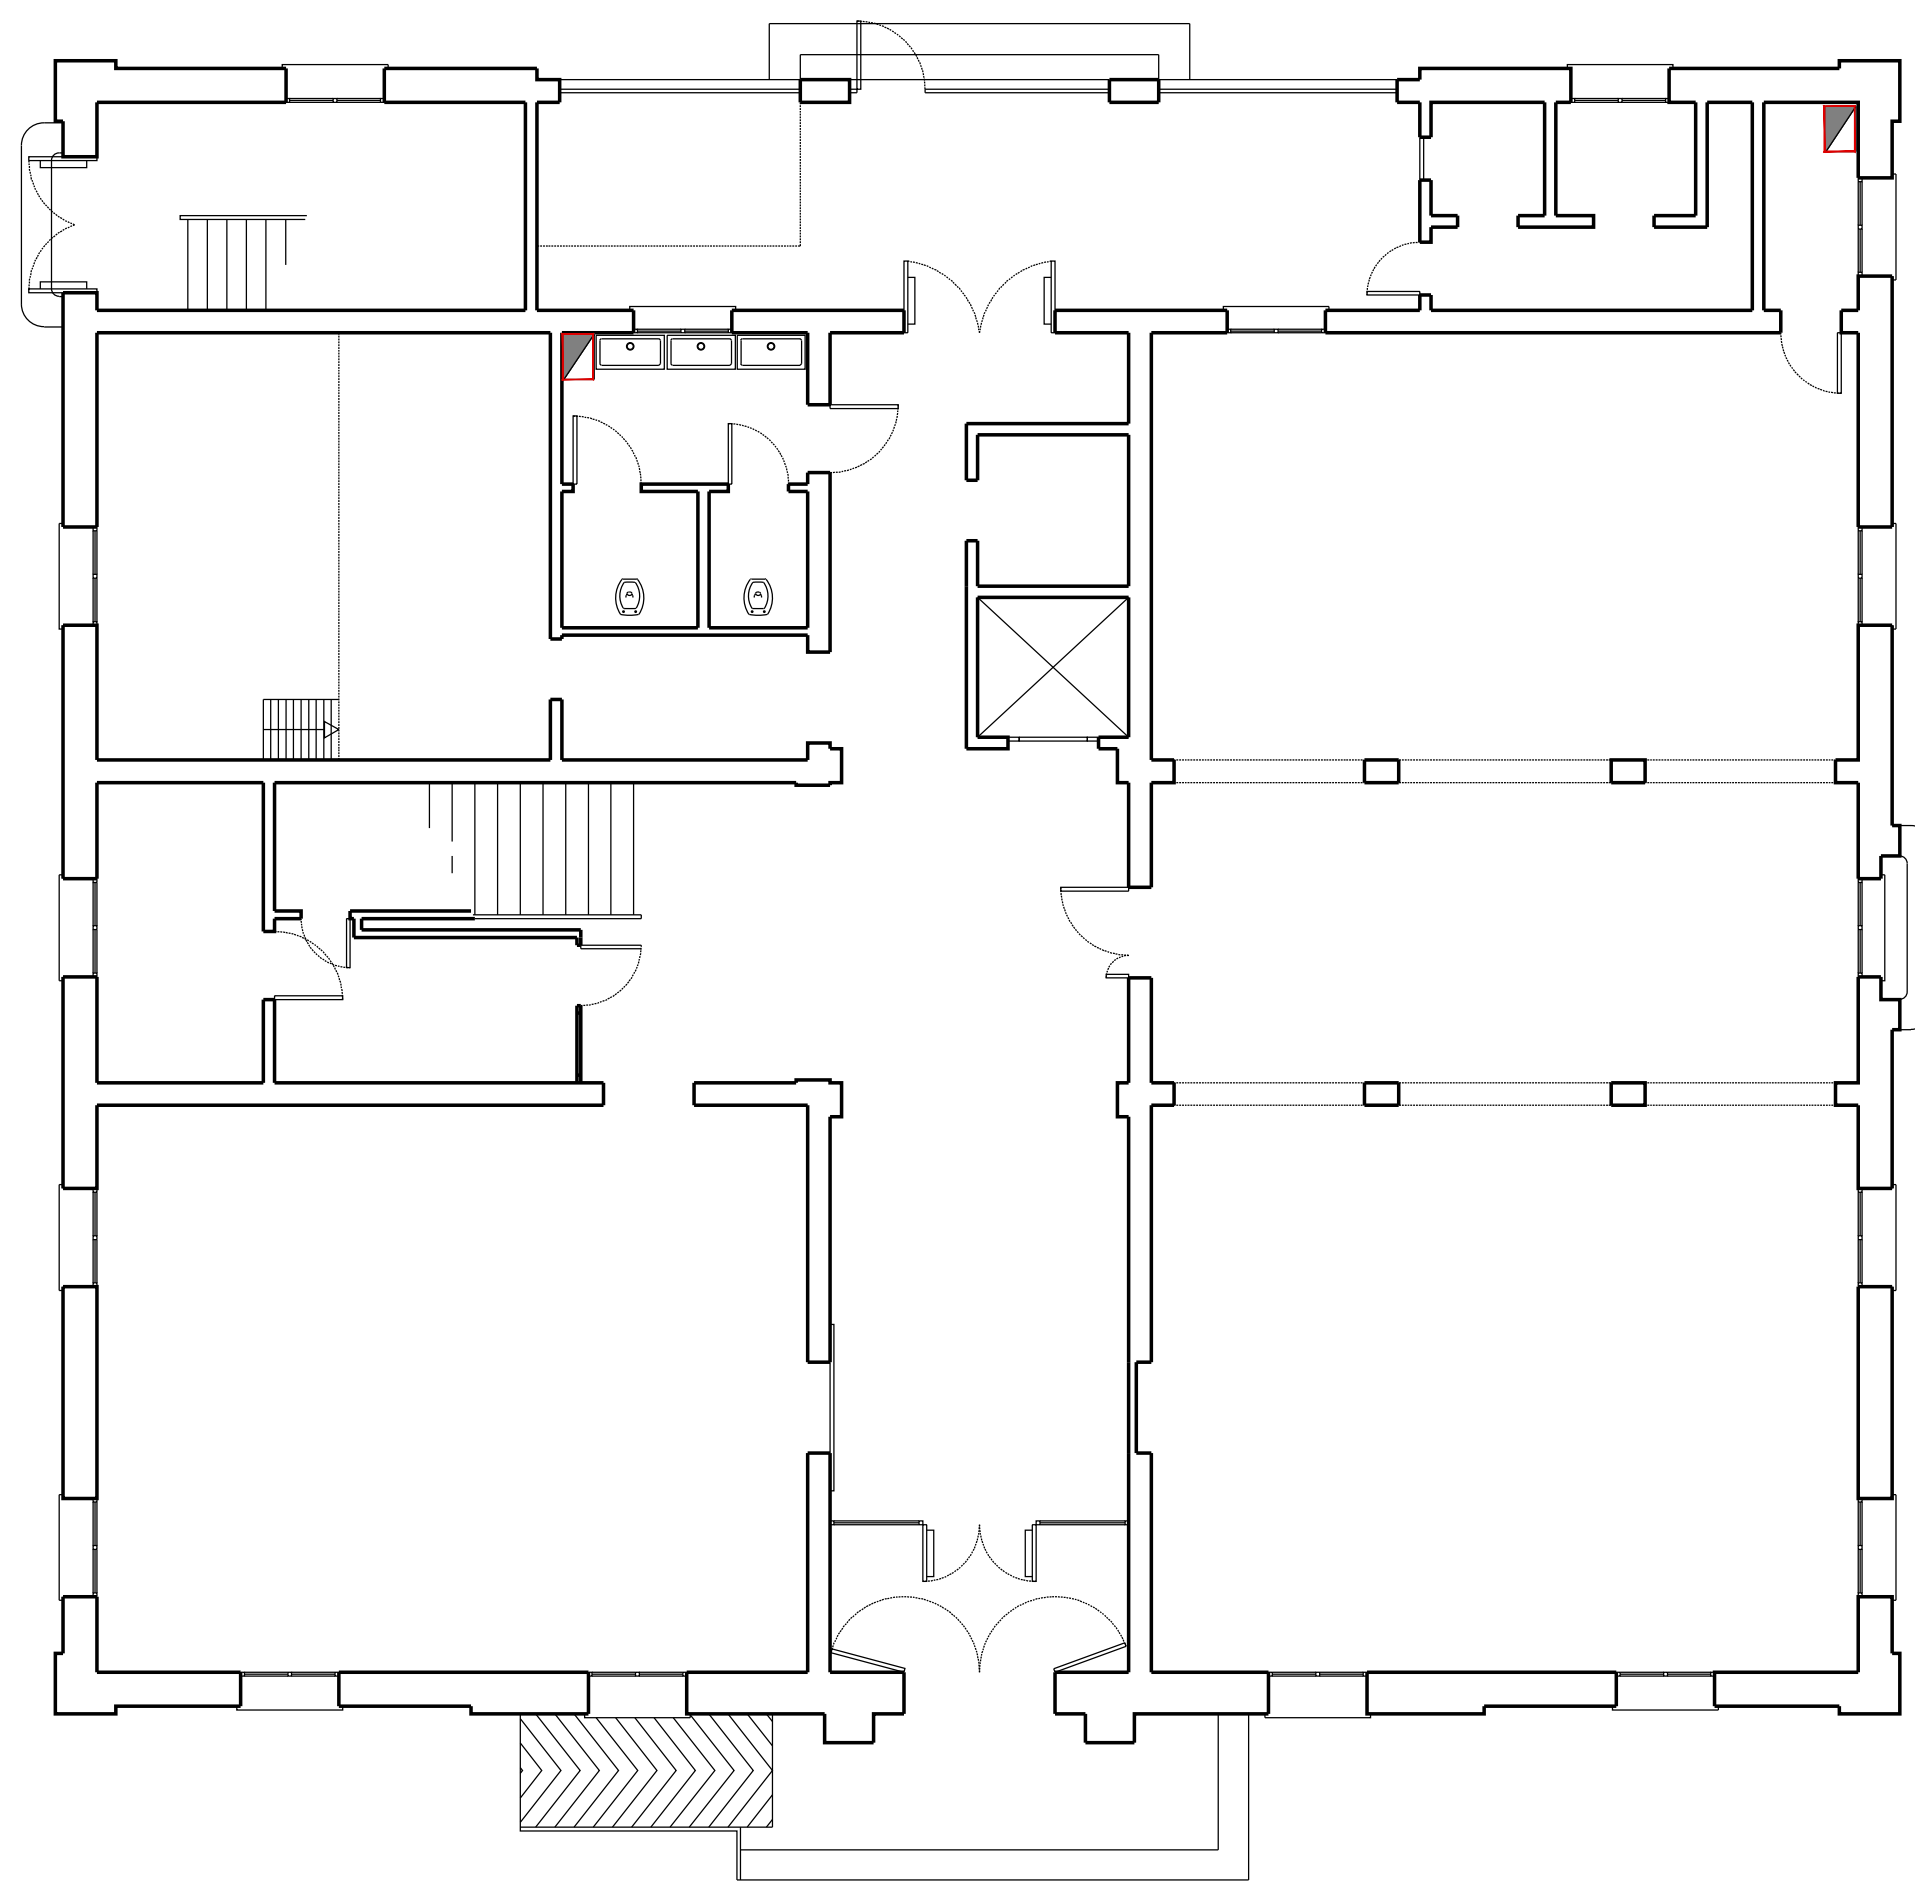

LEGENDA

▣ CALDAIA MURALE

PIANO PRIMO

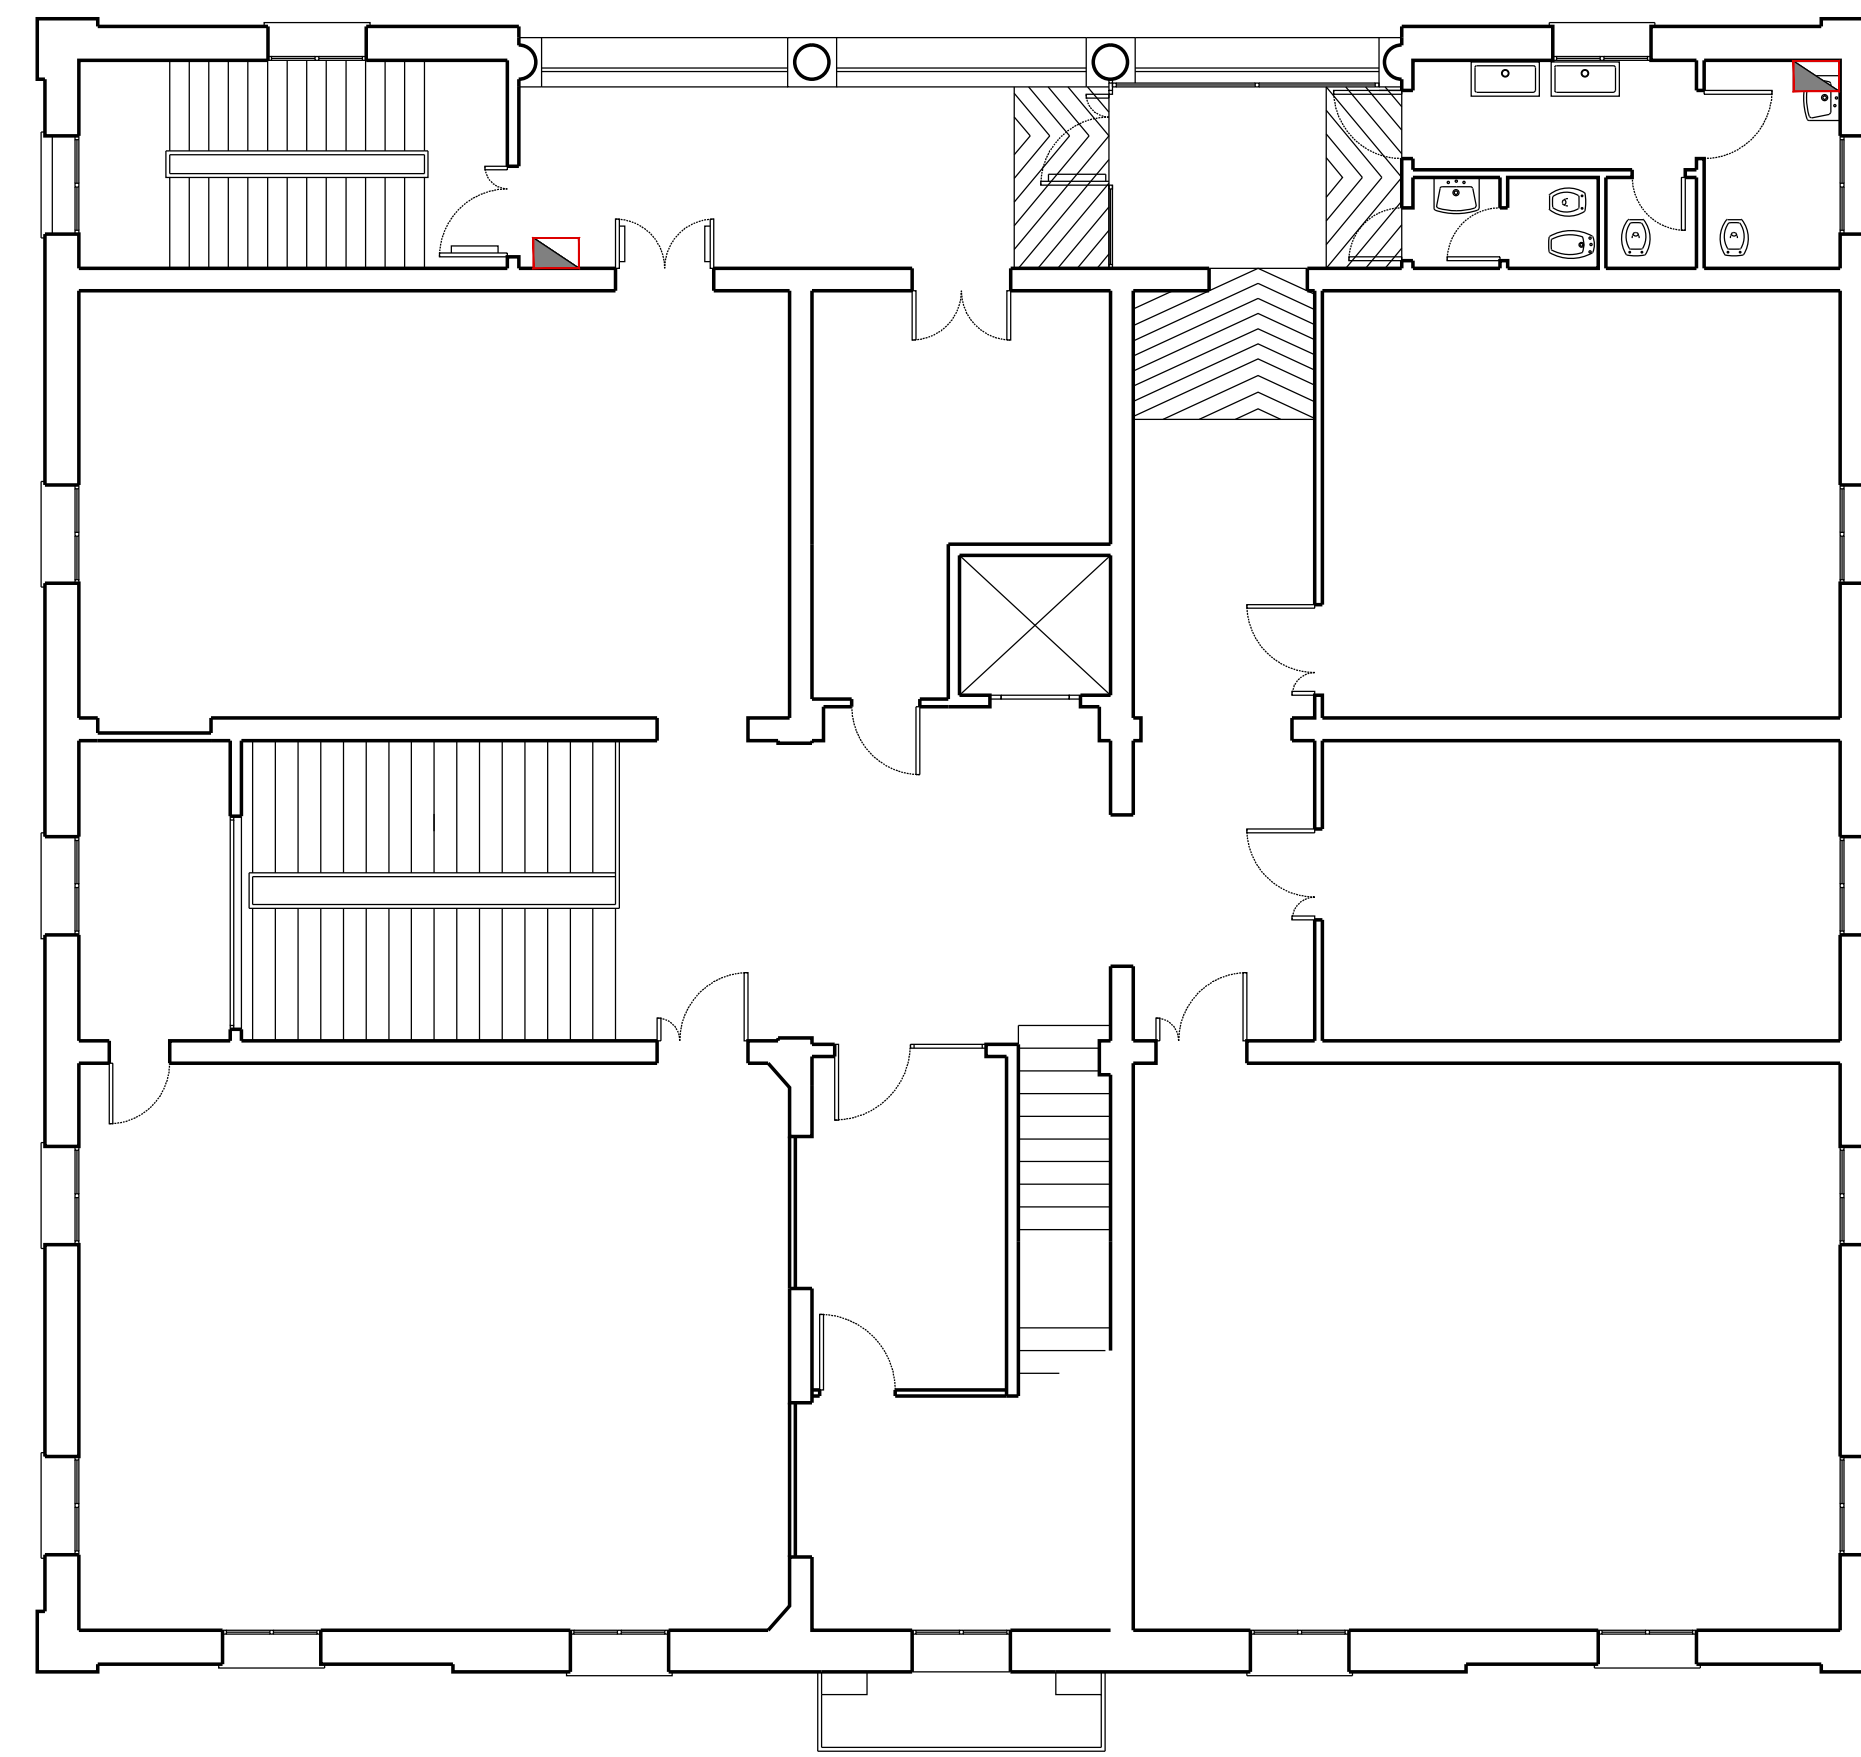

PIANO SECONDO

