



COMUNE DI BOLOGNA



COMUNE DI CALDERARA DI RENO



COMUNE DI CAMUGNANO



COMUNE DI CASALECCHIO DI RENO



COMUNE DI CASTEL DI CASIO



COMUNE DI CREVALCORE



COMUNE DI GRIZZANA MORANDI



COMUNE DI MARZABOTTO



COMUNE DI SAN GIOVANNI IN PERSICETO

Realizzazione del percorso del II lotto prioritario della Ciclovía del Sole completamento tronchi n. 3, 4 e 7 nella Città Metropolitana di Bologna - Codice opera 2023VIPCSNC01

CUP: C31B22001500006



PROGETTO PER CONFERENZA DEI SERVIZI



MATE Soc. Coop.



Coopprogetti Soc. Coop.



Parcianello & Partners engineering s.r.l.


RESPONSABILE DELL'INTEGRAZIONE DELLE PRESTAZIONI SPECIALISTICHE: Ing. Lino Pollastri

RESPONSABILE UNICO DEL PROGETTO:
Ing. Chiara Ferrari

SUPPORTO AL RUP:
arch. Federica Sodano
arch. Carla Maria Costanza Di Martino

INQUADRAMENTO TERRITORIALE ED URBANISTICO Corografia del reticolo e perimetrazione PAI/PGRA

Fase	Categoria	Sottocategoria	Progressivo	Tipo elaborato	Progressivo	Revisione
C	GEN	UR	02	CO	05	B
Codice commessa	Redatto	Controllato	Approvato	Scala	Descrizione	Data
BOLO24030	Cella	Pollastri	Pollastri	1:25 000	Emissione	Novembre 2024

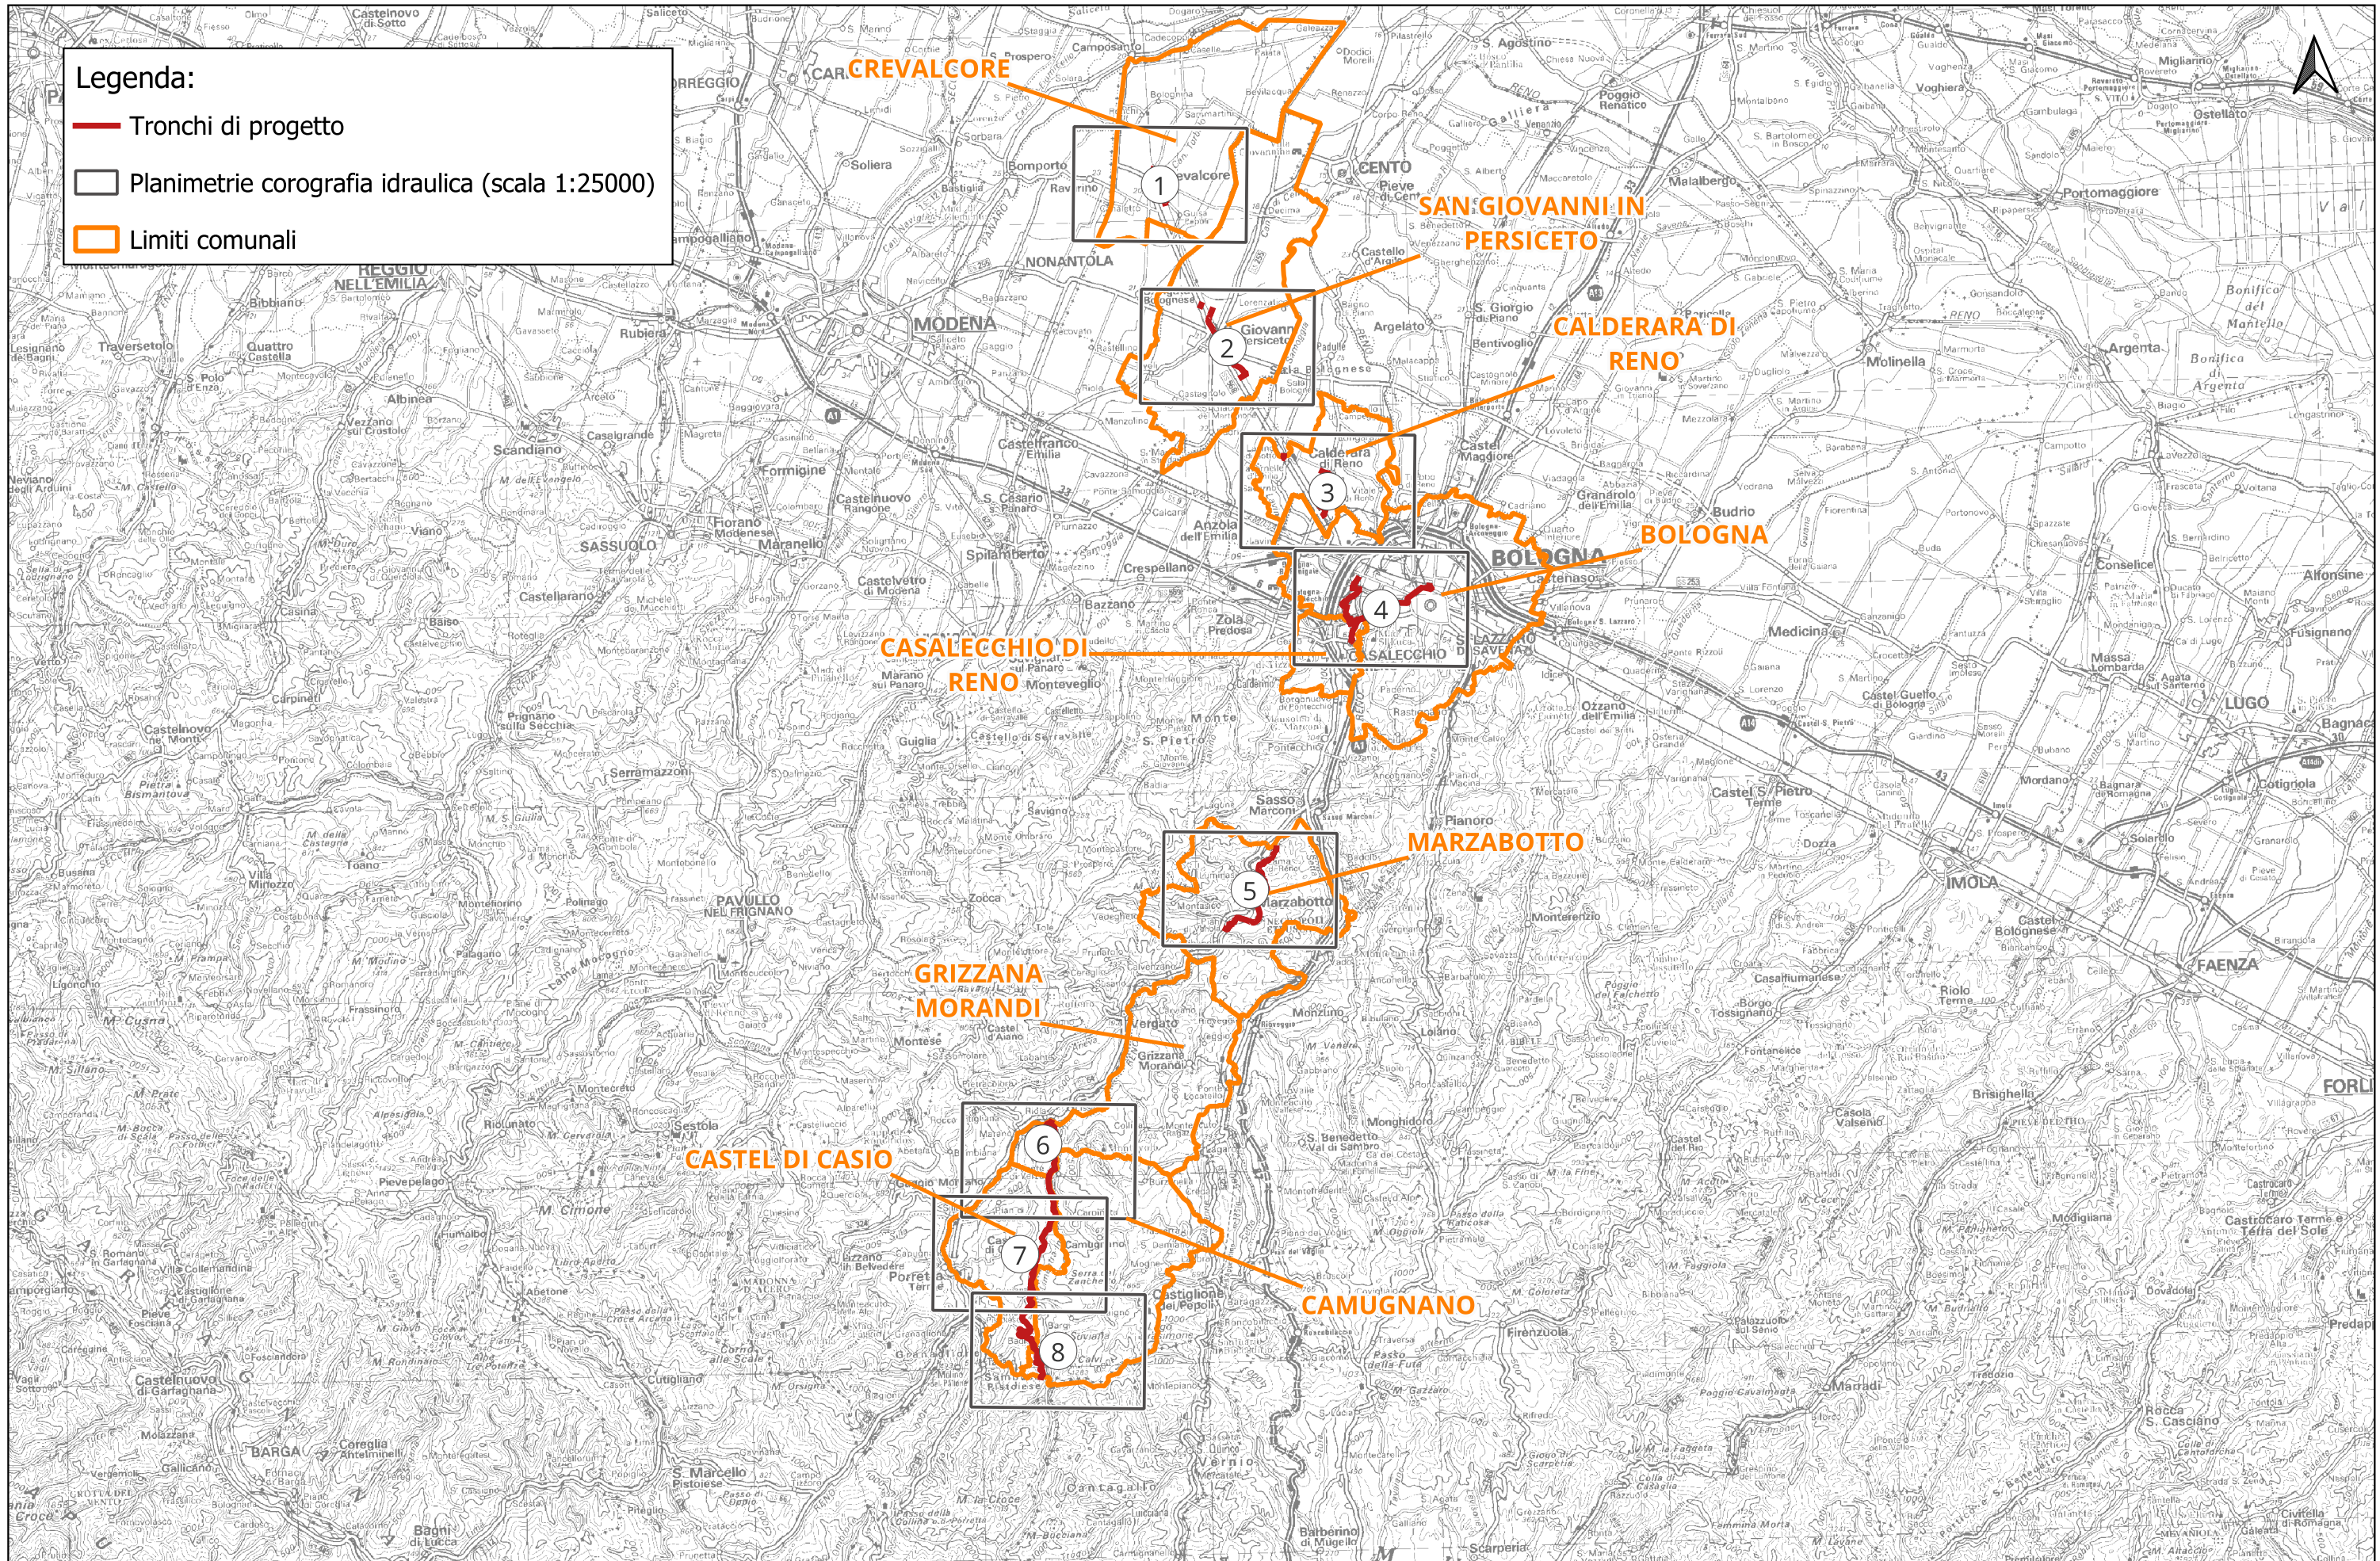

Legenda:

- Tronchi di progetto
- Planimetrie corografia idraulica (scala 1:25000)
- Limiti comunali



Realizzazione del percorso del II lotto prioritario della Ciclovía del Sole completamento tronchi n.3, 4 e 7 nella Città Metropolitana di Bologna



Progettisti in RTP



PARCIANELLO PARTNERS



Quadro d'unione

 Limiti comunali

 Reticolo Idrografico (Fonte: Regione Emilia Romagna)

Tronchi di progetto - Interventi

 Posa della segnaletica

 Rifacimento della pavimentazione


 Pista ciclabile di nuova realizzazione

Intersezioni con il reticolo idrografico

 Nuovo ponte sullo Scaricatore Canonica

 Opere esistenti

PSAI - Ex Autorità di Bacino del Reno

 Alveo attivo zonizzato (art.15)

 Aree ad alta probabilità di inondazione (art.16)

 Fasce di pertinenza fluviale (art.18)

PGRA - Autorità di Bacino Distrettuale del Fiume Po - UoM ITI021 Reno

 P3

 P2

 P1

