



COMUNE DI BOLOGNA



COMUNE DI CALDERARA DI RENO



COMUNE DI CAMUGNANO



COMUNE DI CASALECCHIO DI RENO



COMUNE DI CASTEL DI CASIO



COMUNE DI CREVALCORE



COMUNE DI GRIZZANA MORANDI



COMUNE DI MARZABOTTO



COMUNE DI SAN GIOVANNI IN PERSICETO

Realizzazione del percorso del II lotto prioritario della Ciclovía del Sole completamento tronchi n. 3, 4 e 7 nella Città Metropolitana di Bologna - Codice opera 2023VIPCSNC01

CUP: C31B22001500006



PROGETTO PER CONFERENZA DEI SERVIZI



MATE Soc. Coop.



Coopprogetti Soc. Coop.

PARCIANELLO PARTNERS Parcianello & Partners engineering s.r.l.

RESPONSABILE DELL'INTEGRAZIONE DELLE PRESTAZIONI SPECIALISTICHE: Ing. Lino Pollastri

RESPONSABILE UNICO DEL PROGETTO:
Ing. Chiara Ferrari

SUPPORTO AL RUP:
arch. Federica Sodano
arch. Carla Maria Costanza Di Martino

INQUADRAMENTO TERRITORIALE ED URBANISTICO

Studio di inserimento urbanistico: Schede Comune di San Giovanni in Persiceto

Fase	Categoria	Sottocategoria	Progressivo	Tipo elaborato	Progressivo	Revisione
C	GEN	UR	02	PL	02	B
Codice commessa	Redatto	Controllato	Approvato	Scala	Descrizione	Data
BOLO24030	Vitabile	Vanin	Pollastri	1:5 000	Emissione	Novembre 2024


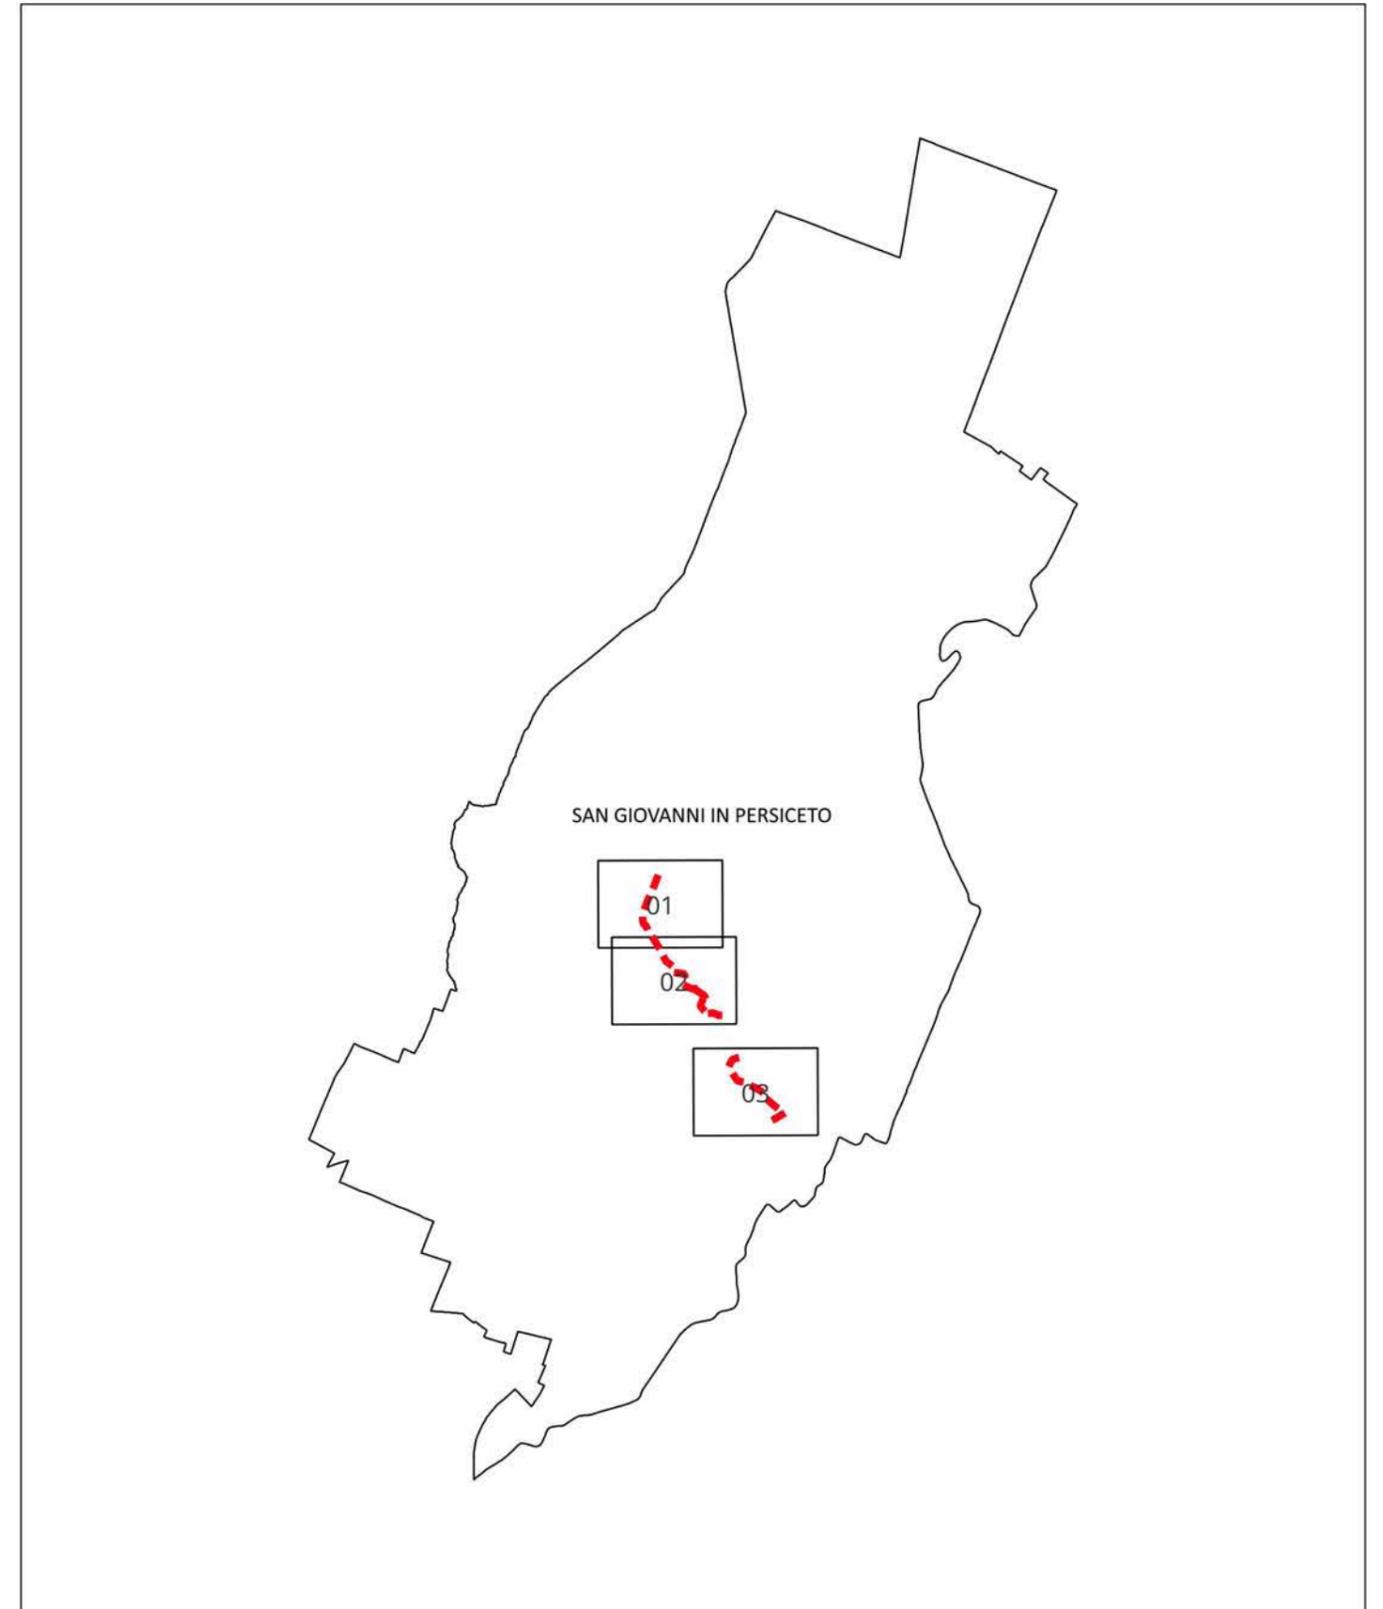




Tavola 1 Carta della struttura

Scala 1:50.000 / foglio Nord

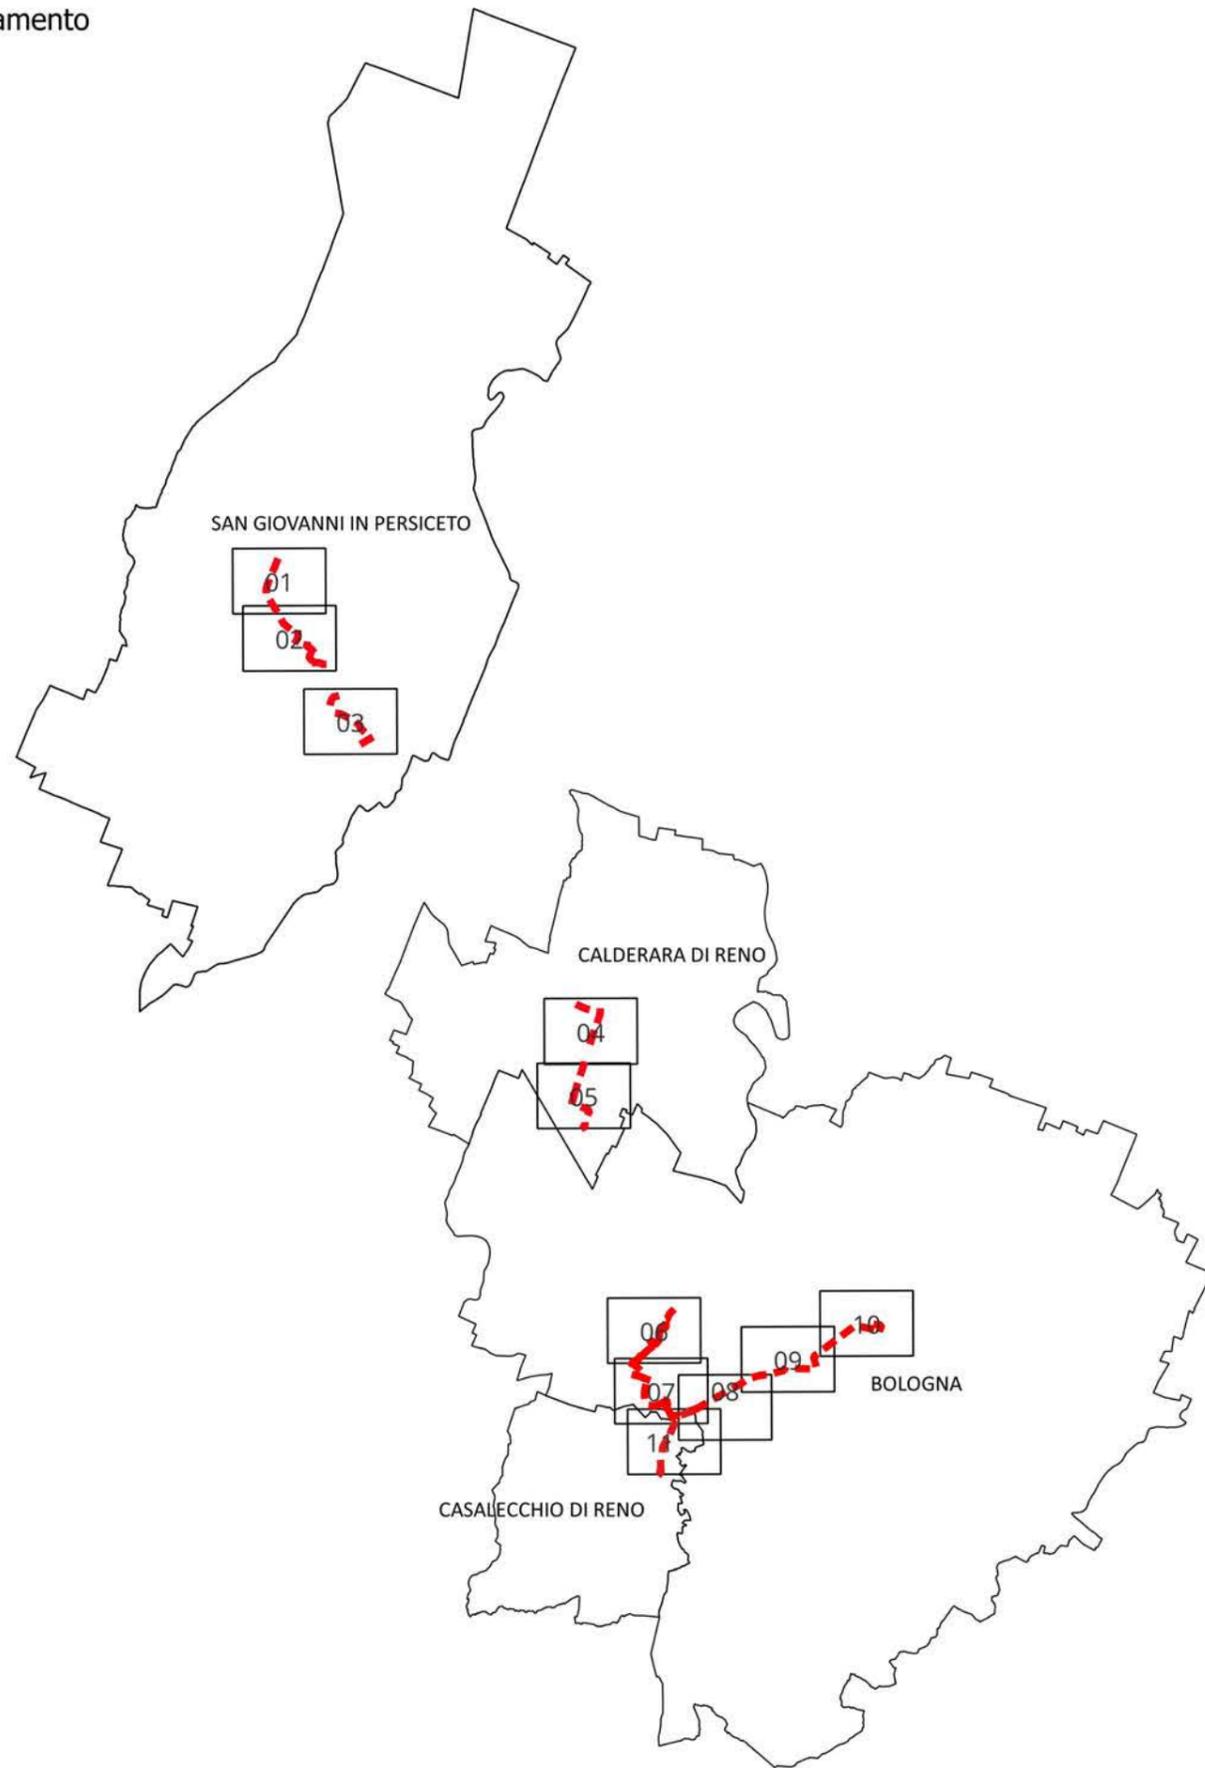

Stesura Approvata
maggio 2021

TERRITORIO RURALE	
	Ecosistema agricolo
	Ecosistema forestale, boschivo e arbustivo
	Ecosistema delle acque ferme e correnti
	Aree protette
TERRITORIO URBANIZZATO	
	Centri abitati e altre aree comprese nel territorio urbanizzato
Presenza dei servizi (Art. 33)	
	Presenza dei servizi minimi
	Presenza dei servizi di base
	Presenza dei servizi specialistici
Giudizio di accessibilità (Art. 33)	
<i>b</i>	Accessibilità buona
<i>m</i>	Accessibilità media
<i>s</i>	Accessibilità sufficiente
NODI E RETI	
Ambiti produttivi (Art. 42)	
	Hub metropolitani
	Ambiti produttivi sovracomunali di pianura
	Ambiti produttivi sovracomunali di collina
	Sistema produttivo della montagna
	Ambiti produttivi sovracomunali della conurbazione bolognese

Poli metropolitani integrati

- Poli metropolitani integrati (Art. 43)
- Poli metropolitani a marcata caratterizzazione commerciale (Art. 44)
- Perimetro masterplan 2030 Aeroporto Marconi

Centri di mobilità

- Centri di mobilità (Art. 45)
- Intorno di 500 metri dai centri di mobilità

Rete del TPM (Art. 46)

- Rete ferroviaria AV
- Tracciati ferroviari

Stazioni ferroviarie

- Stazioni ferroviarie esistenti
- Stazioni ferroviarie di progetto
- Metrobus
- People mover

Rete tranviaria di progetto


- Tracciato e alternative di tracciato

Rete viaria

- Sistema autostradale/tangenziale di Bologna
- Caselli e svincoli principali esistenti
- Caselli e svincoli principali di progetto
- Grande rete nazionale e regionale
- Tratti esistenti e finanziati
- Interventi di nuova realizzazione e riqualificazione
- Rete di base regionale
- Tratti esistenti e finanziati
- Interventi di nuova realizzazione e riqualificazione
- Viabilità extraurbana secondaria di rilievo provinciale o interprovinciale
- Tratti esistenti e finanziati
- Interventi di nuova realizzazione e riqualificazione
- Viabilità extraurbana secondaria di rilievo intercomunale
- Tratti esistenti e finanziati
- Interventi di nuova realizzazione
- Viabilità urbana
- Principali strade urbane o prevalentemente urbane
- Viabilità locale

Rete ciclabile

- Rete ciclabile strategica e integrativa
- Campo base TAV (Tavola 1 PTCP)

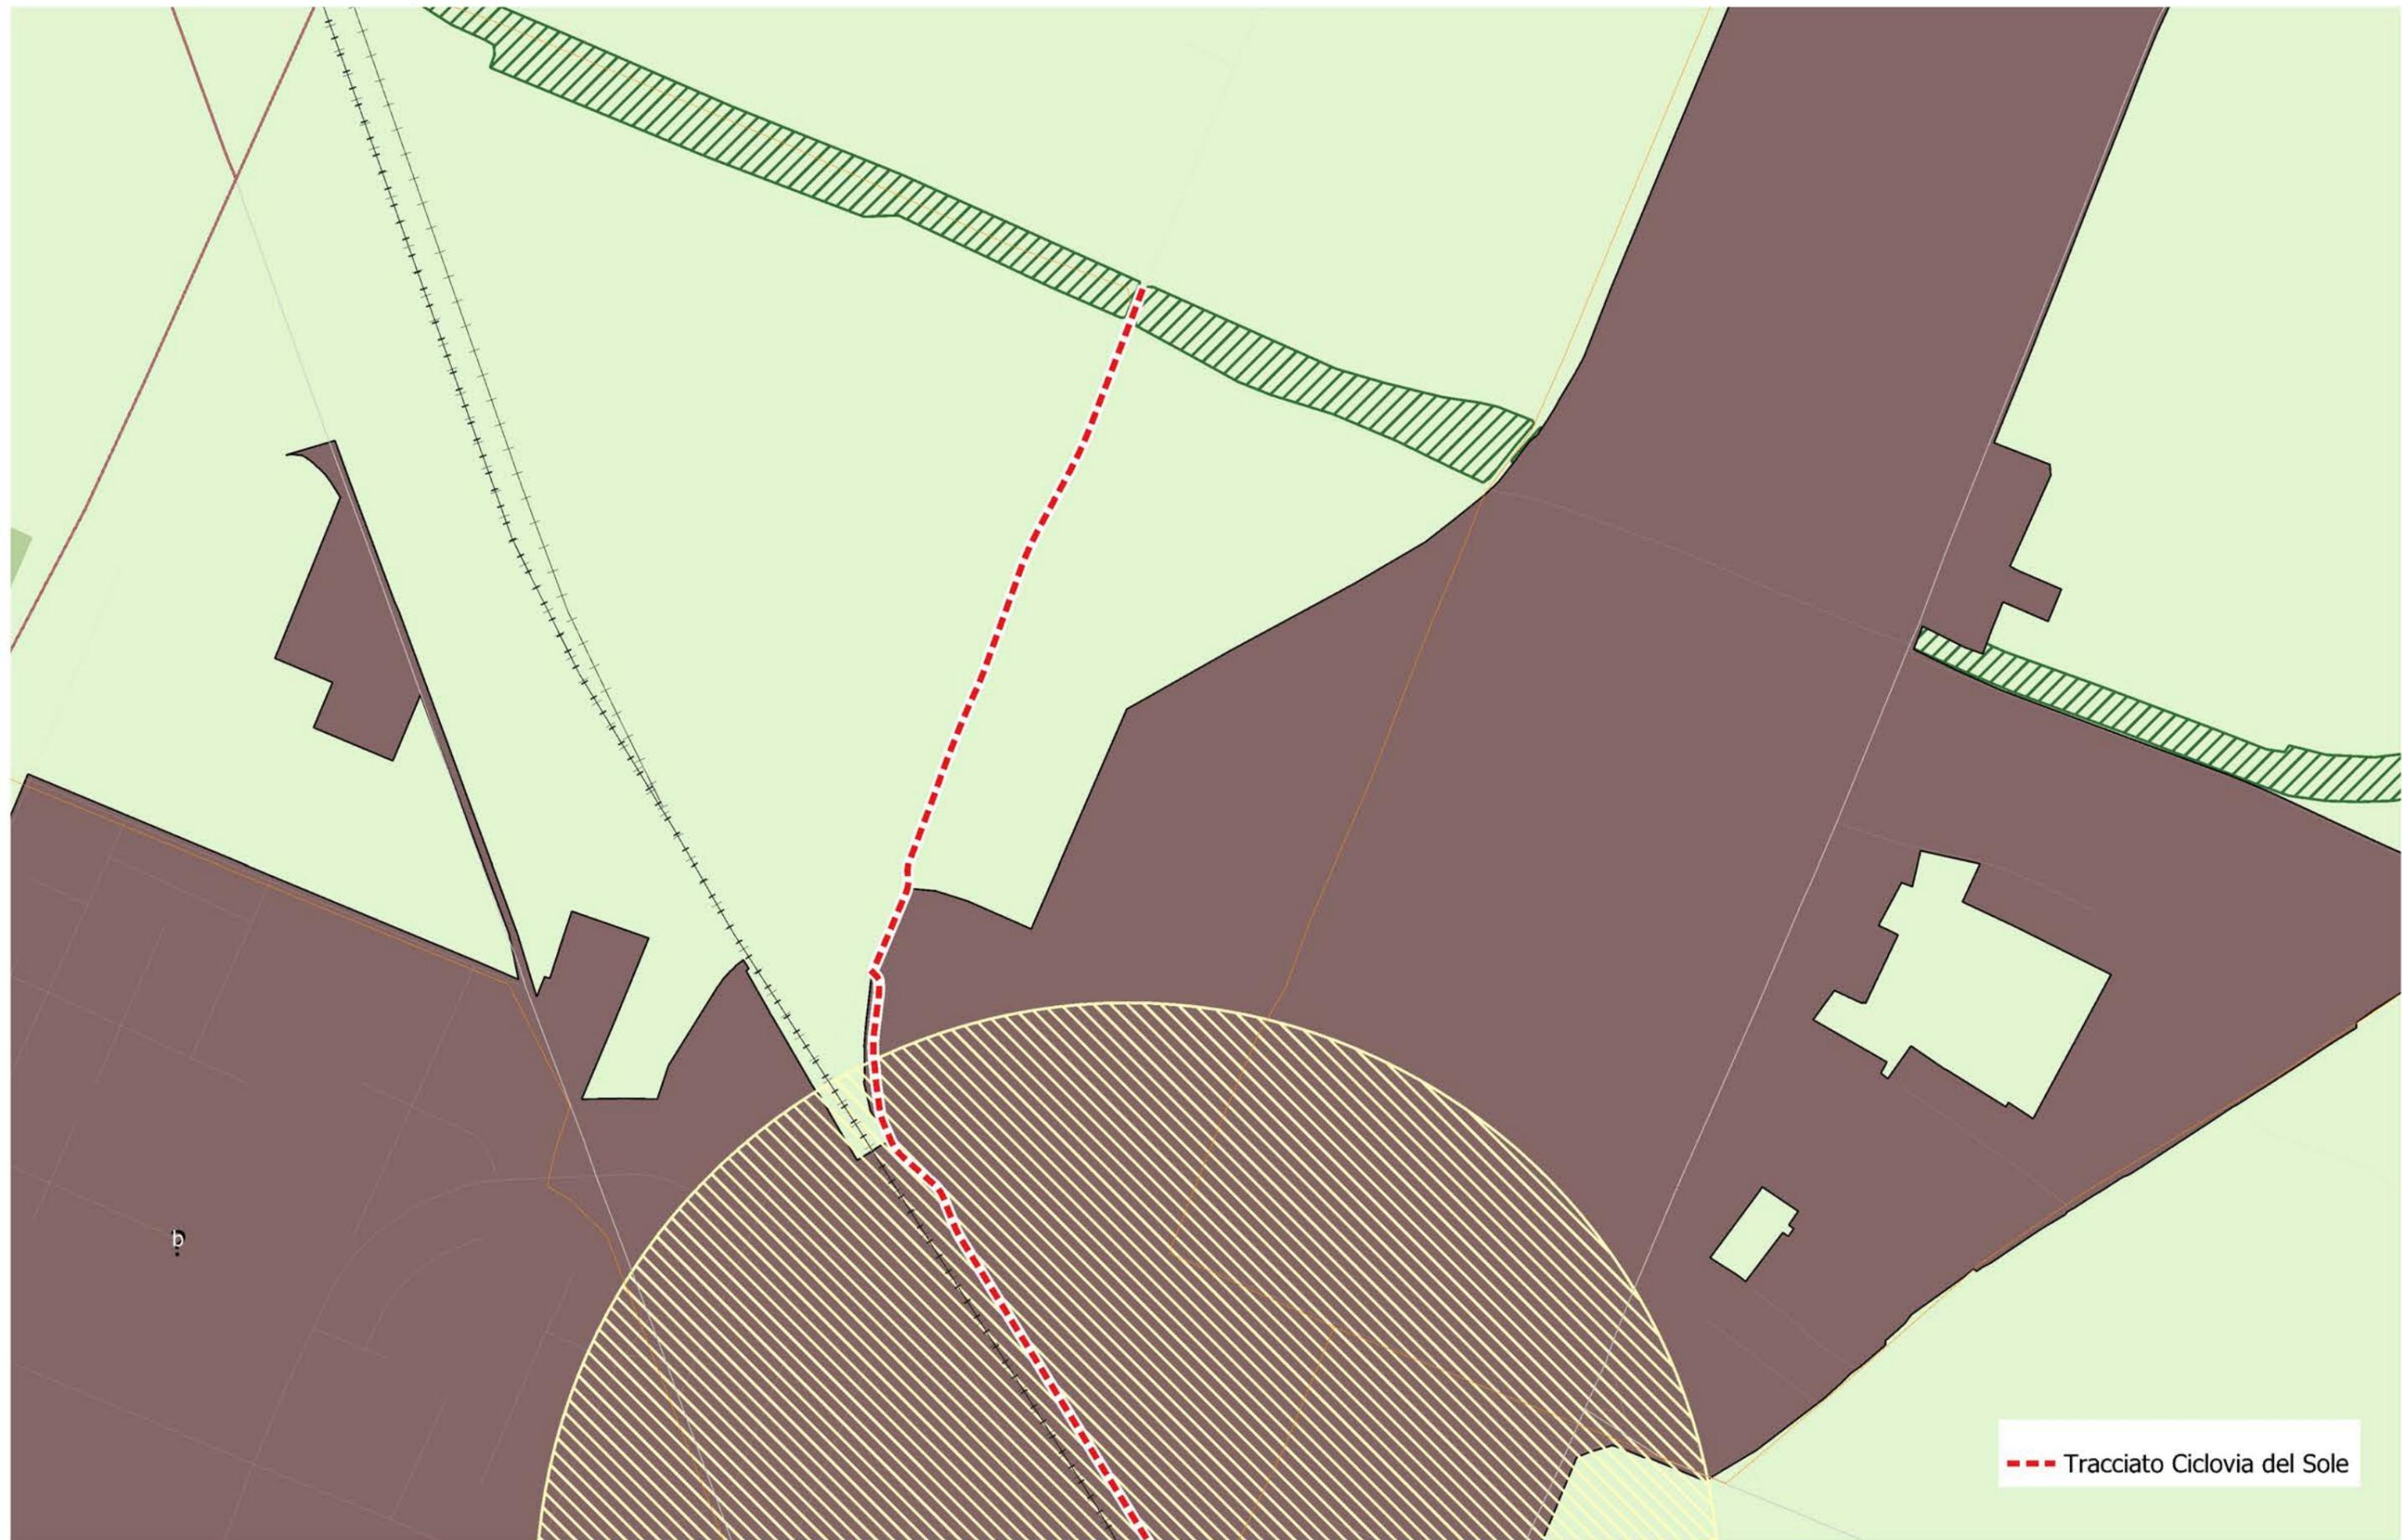

--- Tracciato Ciclovía del Sole




Realizzazione del percorso del II lotto prioritario della Ciclovía del Sole completamento tronchi n. 3, 4 e 7 nella Città Metropolitana di Bologna

Progettisti in RTP:



Scala 1:5.000

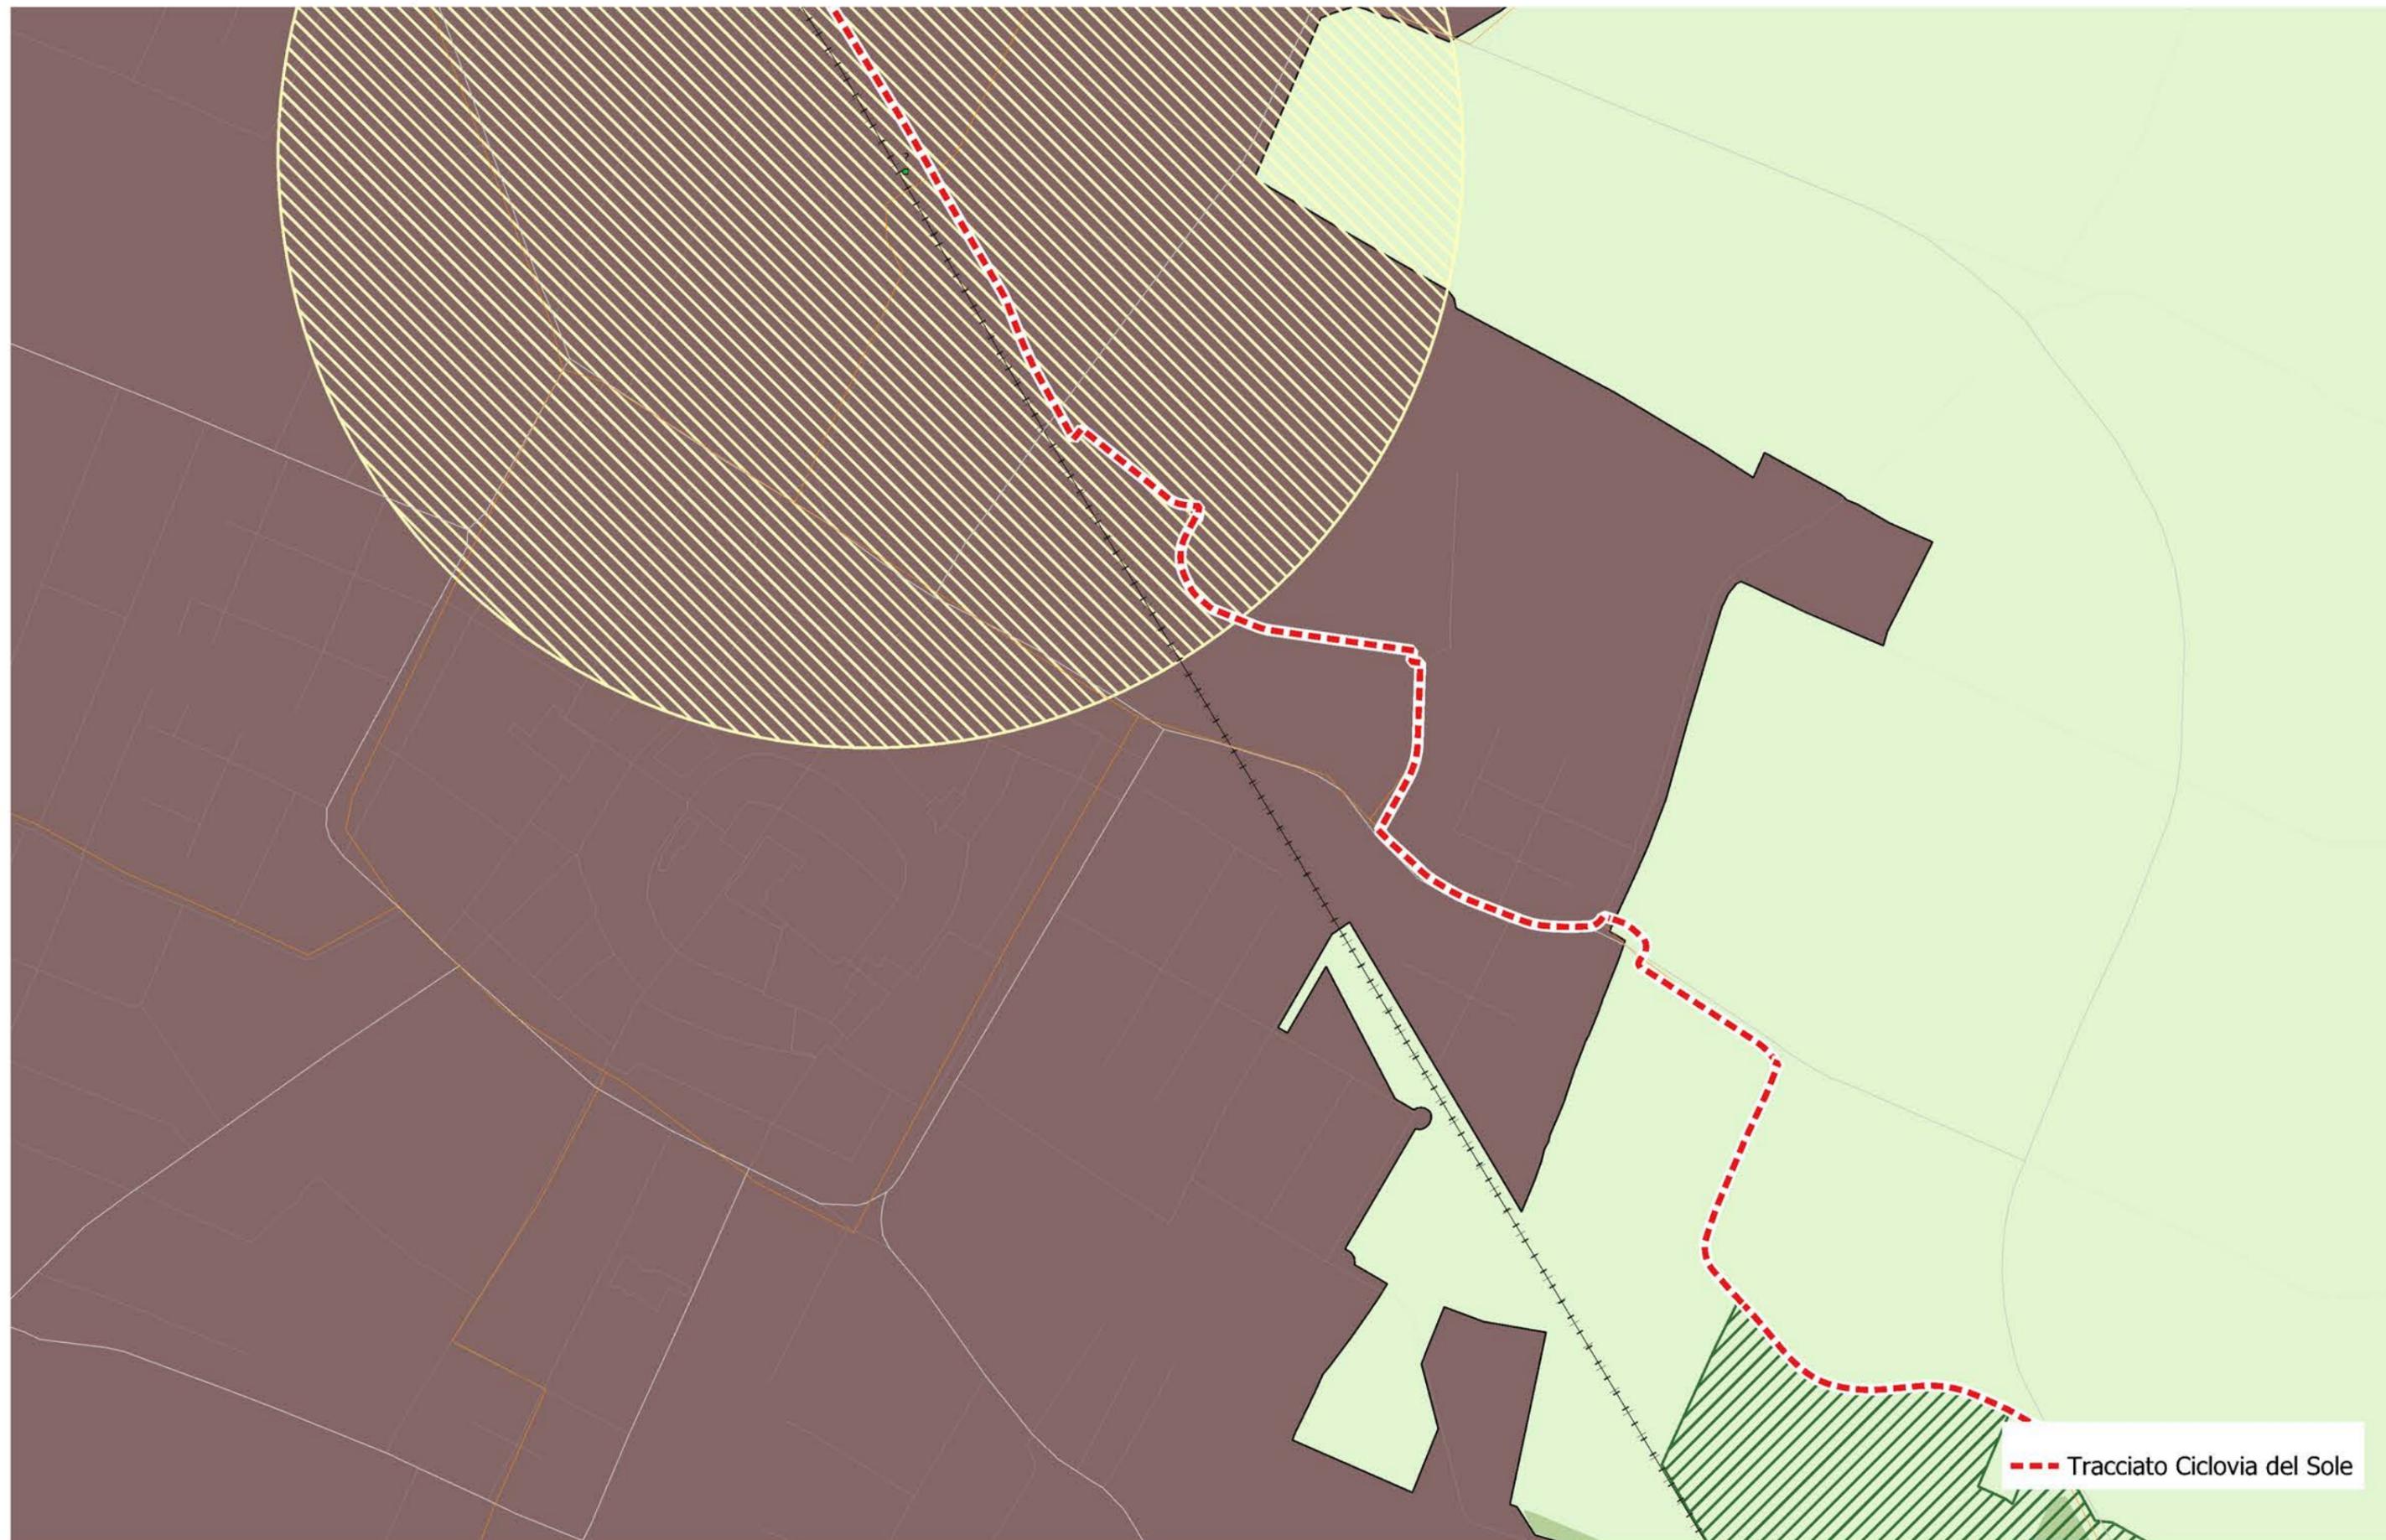

--- Tracciato Ciclovia del Sole



Realizzazione del percorso del II lotto prioritario della Ciclovia del Sole completamento tronchi n. 3, 4 e 7 nella Città Metropolitana di Bologna


Progettisti in RTP:



PARCIANELLO PARTNERS



Scala 1:5.000

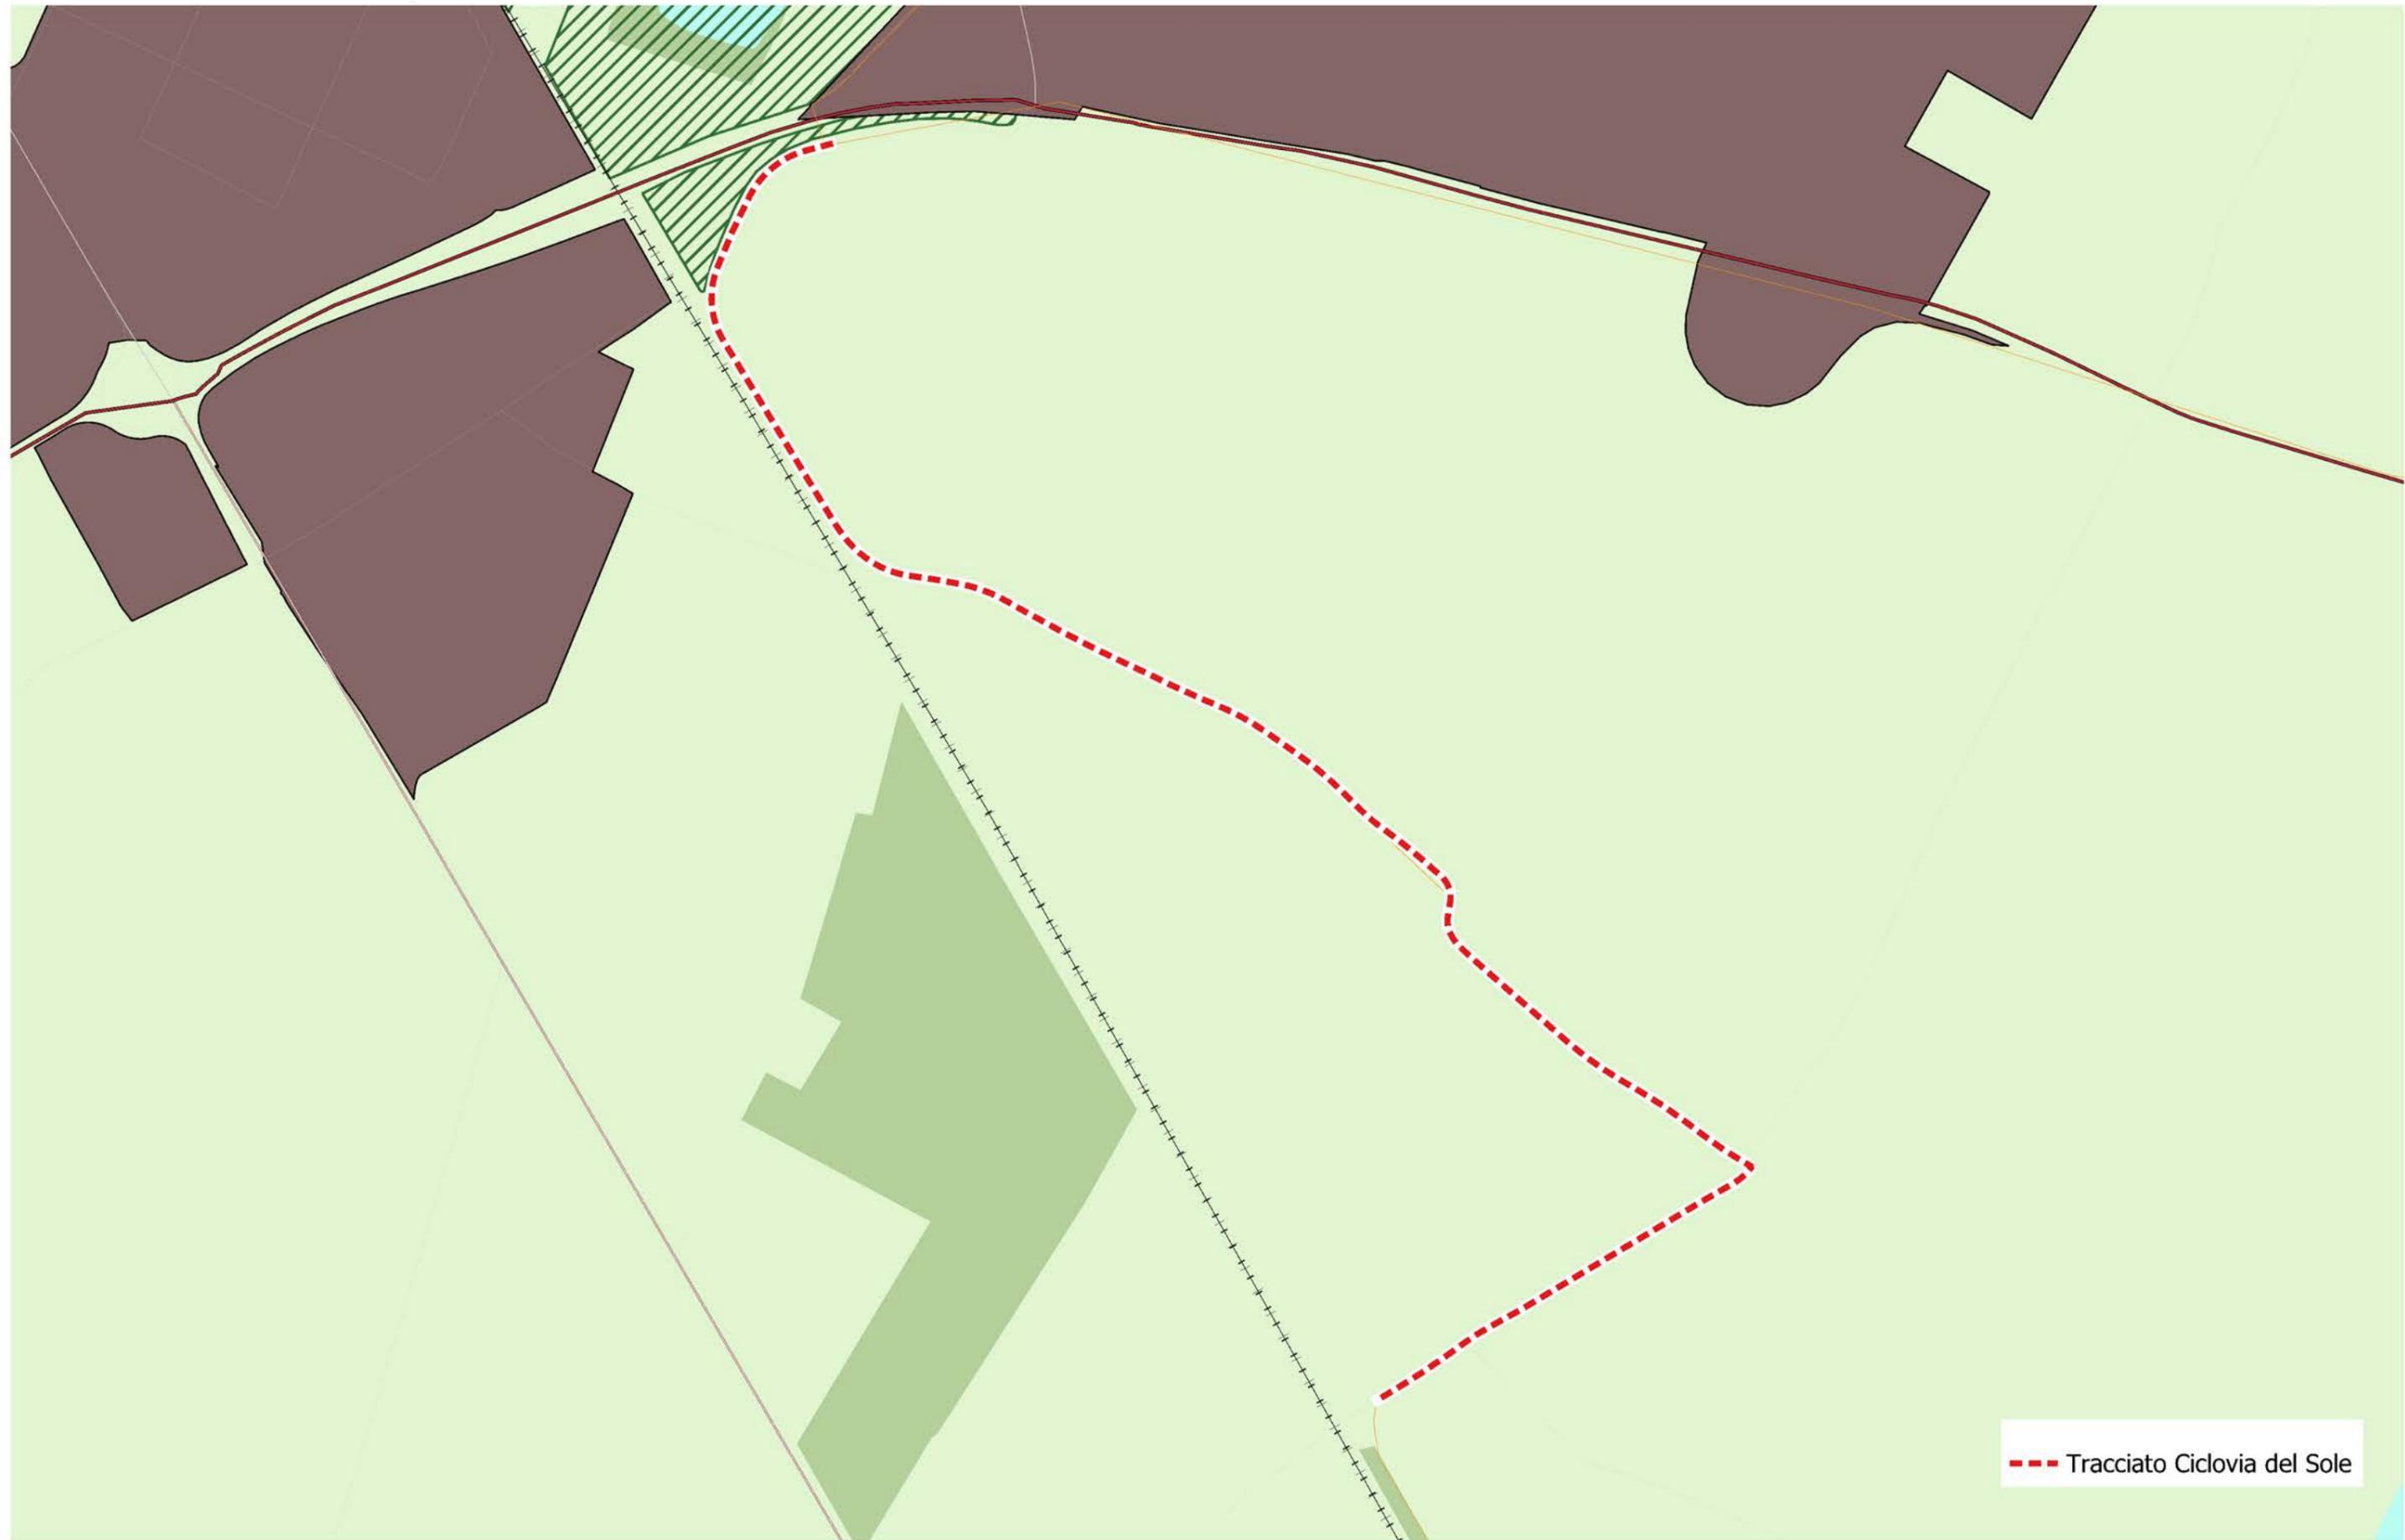

--- Tracciato Ciclovía del Sole



Realizzazione del percorso del II lotto prioritario della Ciclovía del Sole completamento tronchi n. 3, 4 e 7 nella Città Metropolitana di Bologna

Progettisti in RTP:



PARCIANELLO PARTNERS




Scala 1:5.000



Tavola 2 Carta degli ecosistemi

Scala 1:25.000 / foglio IV

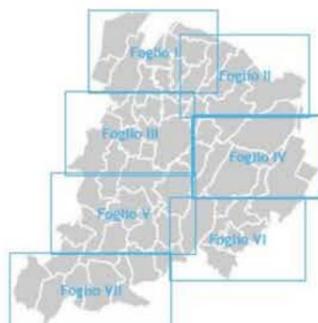

Stesura Approvata
maggio 2021

ECOSISTEMI NATURALI

Ecosistemi delle acque correnti (Art. 19)

Alveo attivo e reticolo idrografico (Art. 20)

- Alvei attivi
- Reticolo idrografico principale
- Reticolo idrografico secondario
- Reticolo idrografico minore
- Canali di bonifica
- Canale Emiliano - Romagnolo

Fasce perfluviali

- Fasce perfluviali di montagna, collina, pedecollina/pianura (Art. 21)
- Fasce perfluviali di pianura (Art. 22)

Aree interne alle fasce perfluviali

- Aree ad alta probabilità di inondazione
- Aree a rischio di inondazione in caso di eventi di pioggia con tempo di ritorno di 200 anni
- Aree di ricarica di tipo D

Aree per interventi idraulici strutturali (Art. 15)

- Aree di interventi
- Aree di localizzazione di interventi
- Aree di potenziale localizzazione di interventi

Ecosistemi delle acque ferme (Art. 23)

- Invasi dei bacini idrici
- Zone Umide

Ecosistemi Forestale, Arbustivo e Calanchivo

- Ecosistema Forestale (Art. 24)
- Ecosistema Arbustivo (Art. 25)
- Ecosistema Calanchivo (Art. 26)

ECOSISTEMI AGRICOLI

Ecosistema Agricolo della montagna collina (Art. 16 e 17)

- Aree agricole su terrazzi alluvionali
- Aree agricole su aree di ricarica di tipo A
- Aree agricole nelle aree montano-collinari intravallive

Ecosistema Agricolo della pianura (Art. 16 e 18)

- Aree agricole della Pianura Alluvionale
- Aree agricole costituenti zone di particolare interesse naturalistico e paesaggistico della pianura alluvionale
- Aree agricole della Pianura delle Bonifiche
- Aree agricole costituenti zone di particolare interesse naturalistico e paesaggistico della pianura delle bonifiche

AREE ED ELEMENTI INTERNI AGLI ECOSISTEMI AGRICOLI E NATURALI

Aree protette e Siti della Rete Natura 2000

- Perimetro delle aree protette e Siti della Rete Natura 2000

Protezione acque sotterranee e superficiali


- Zone di protezione delle acque sotterranee nel territorio pedecollinare e di pianura
- Zone di protezione delle aree di alimentazione di sorgenti (certe e incerte) e delle zone di riserva
- Zone di protezione di captazioni delle acque superficiali
- Zone di rispetto delle sorgenti e pozzi

Elementi di interesse storico, archeologico e paesaggistico

- Complessi archeologici
- Aree di accertata e rilevante consistenza archeologica
- Aree di concentrazione di materiali archeologici
- Zone di tutela della struttura centuriata
- Zone di tutela di elementi della centuriazione
- Principali complessi architettonici storici non urbani
- Crinali significativi
- Fascia di transizione pianura/collina/montagna/alto crinale

ECOSISTEMA URBANO

- Ecosistema urbano

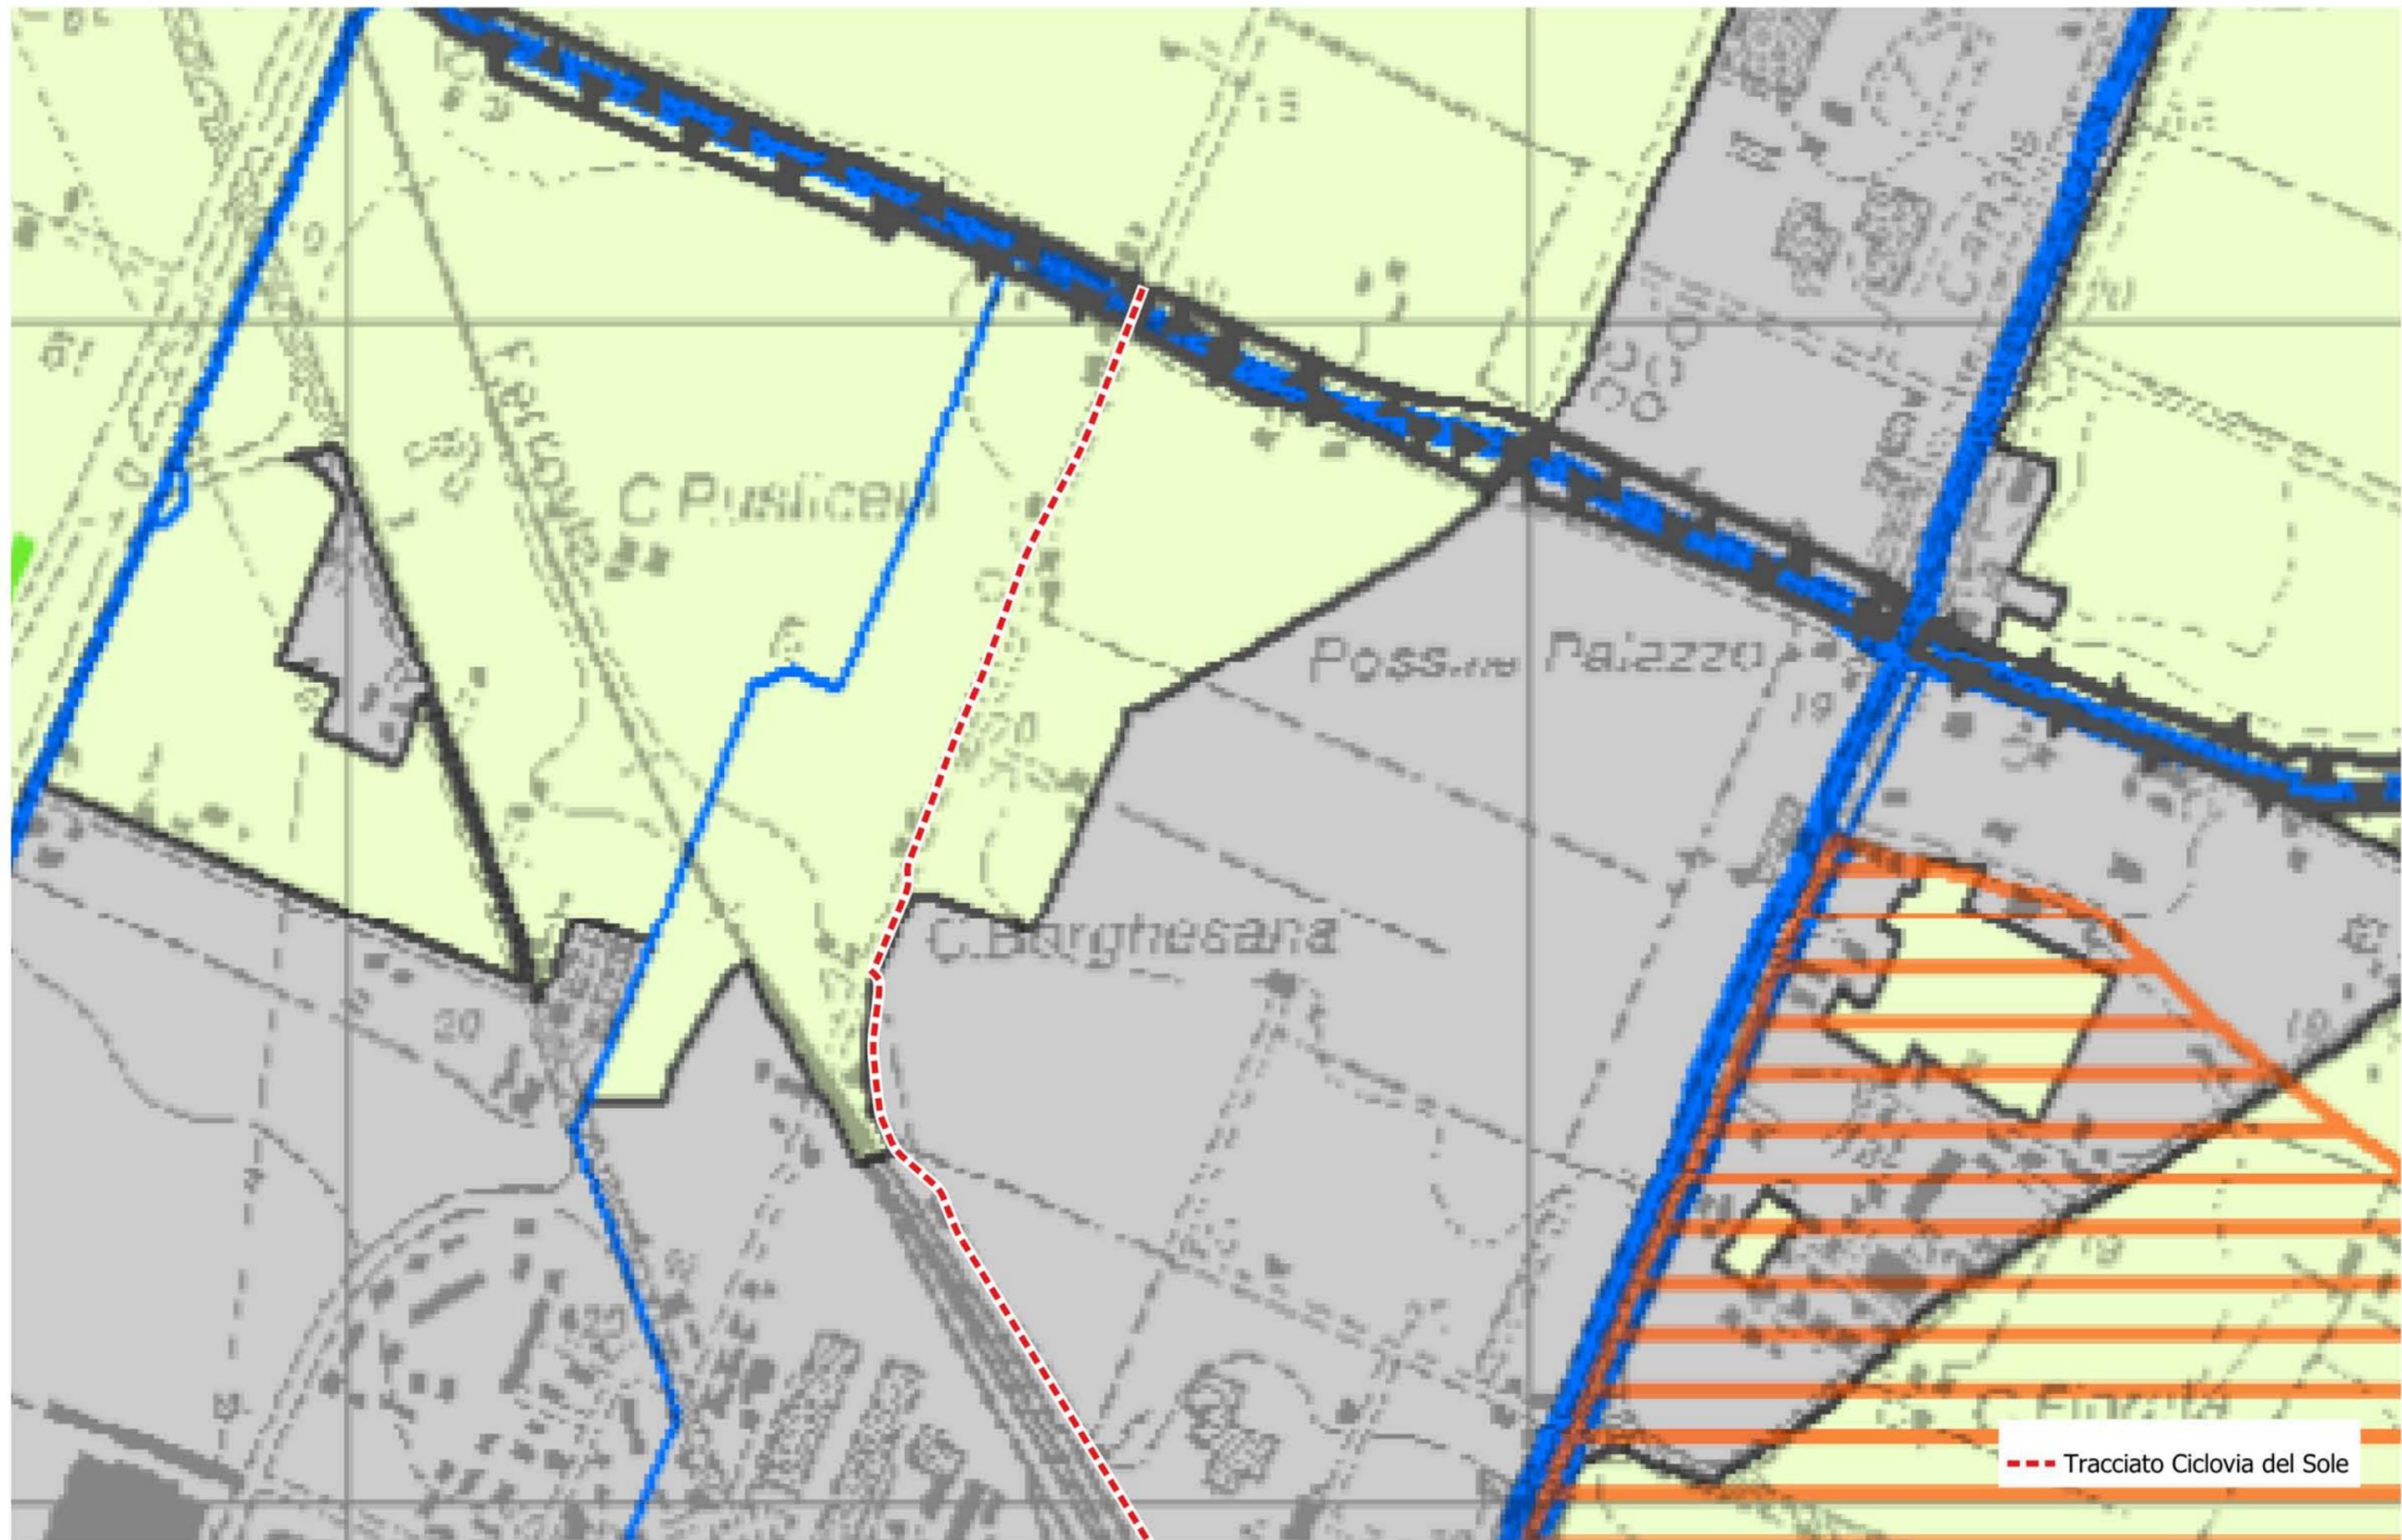

Realizzazione del percorso del II lotto prioritario della Ciclovia del Sole completamento tronchi n. 3, 4 e 7 nella Città Metropolitana di Bologna


Progettisti in RTP:



PARCIANELLO PARTNERS



Scala 1:5.000

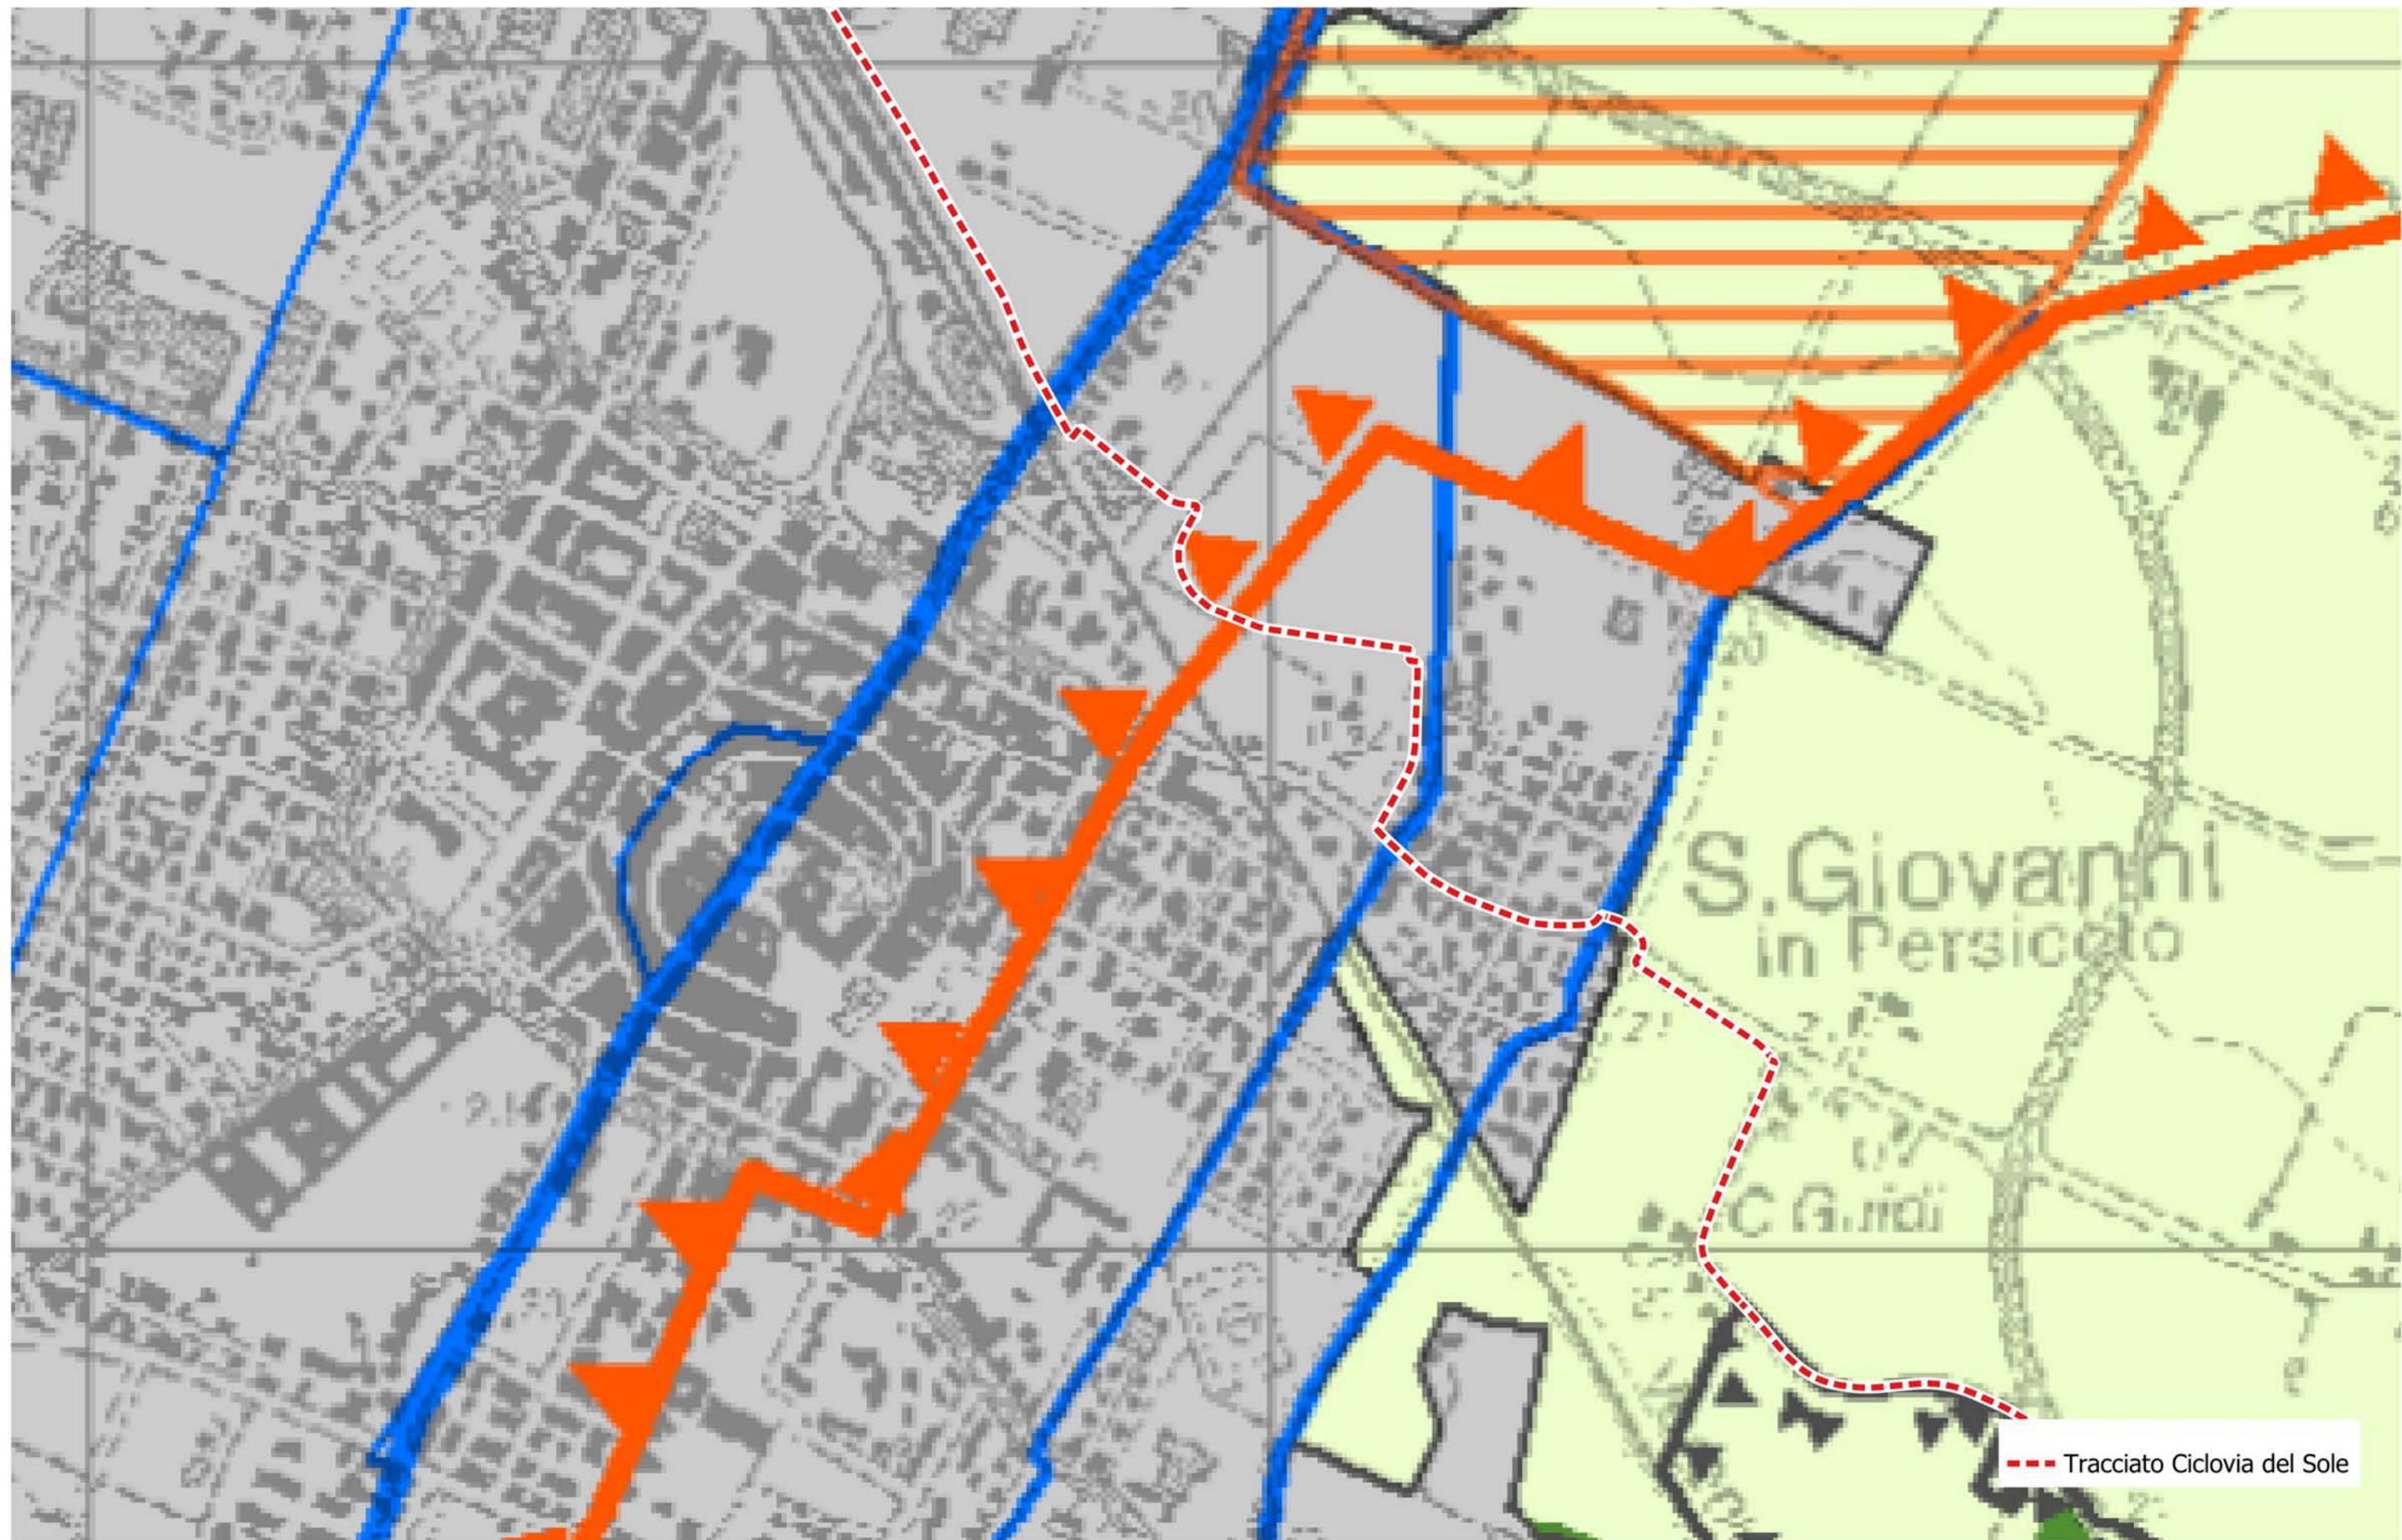

Realizzazione del percorso del II lotto prioritario della Ciclovia del Sole completamento tronchi n. 3, 4 e 7 nella Città Metropolitana di Bologna


Progettisti in RTP:



PARCIANELLO PARTNERS



Scala 1:5.000

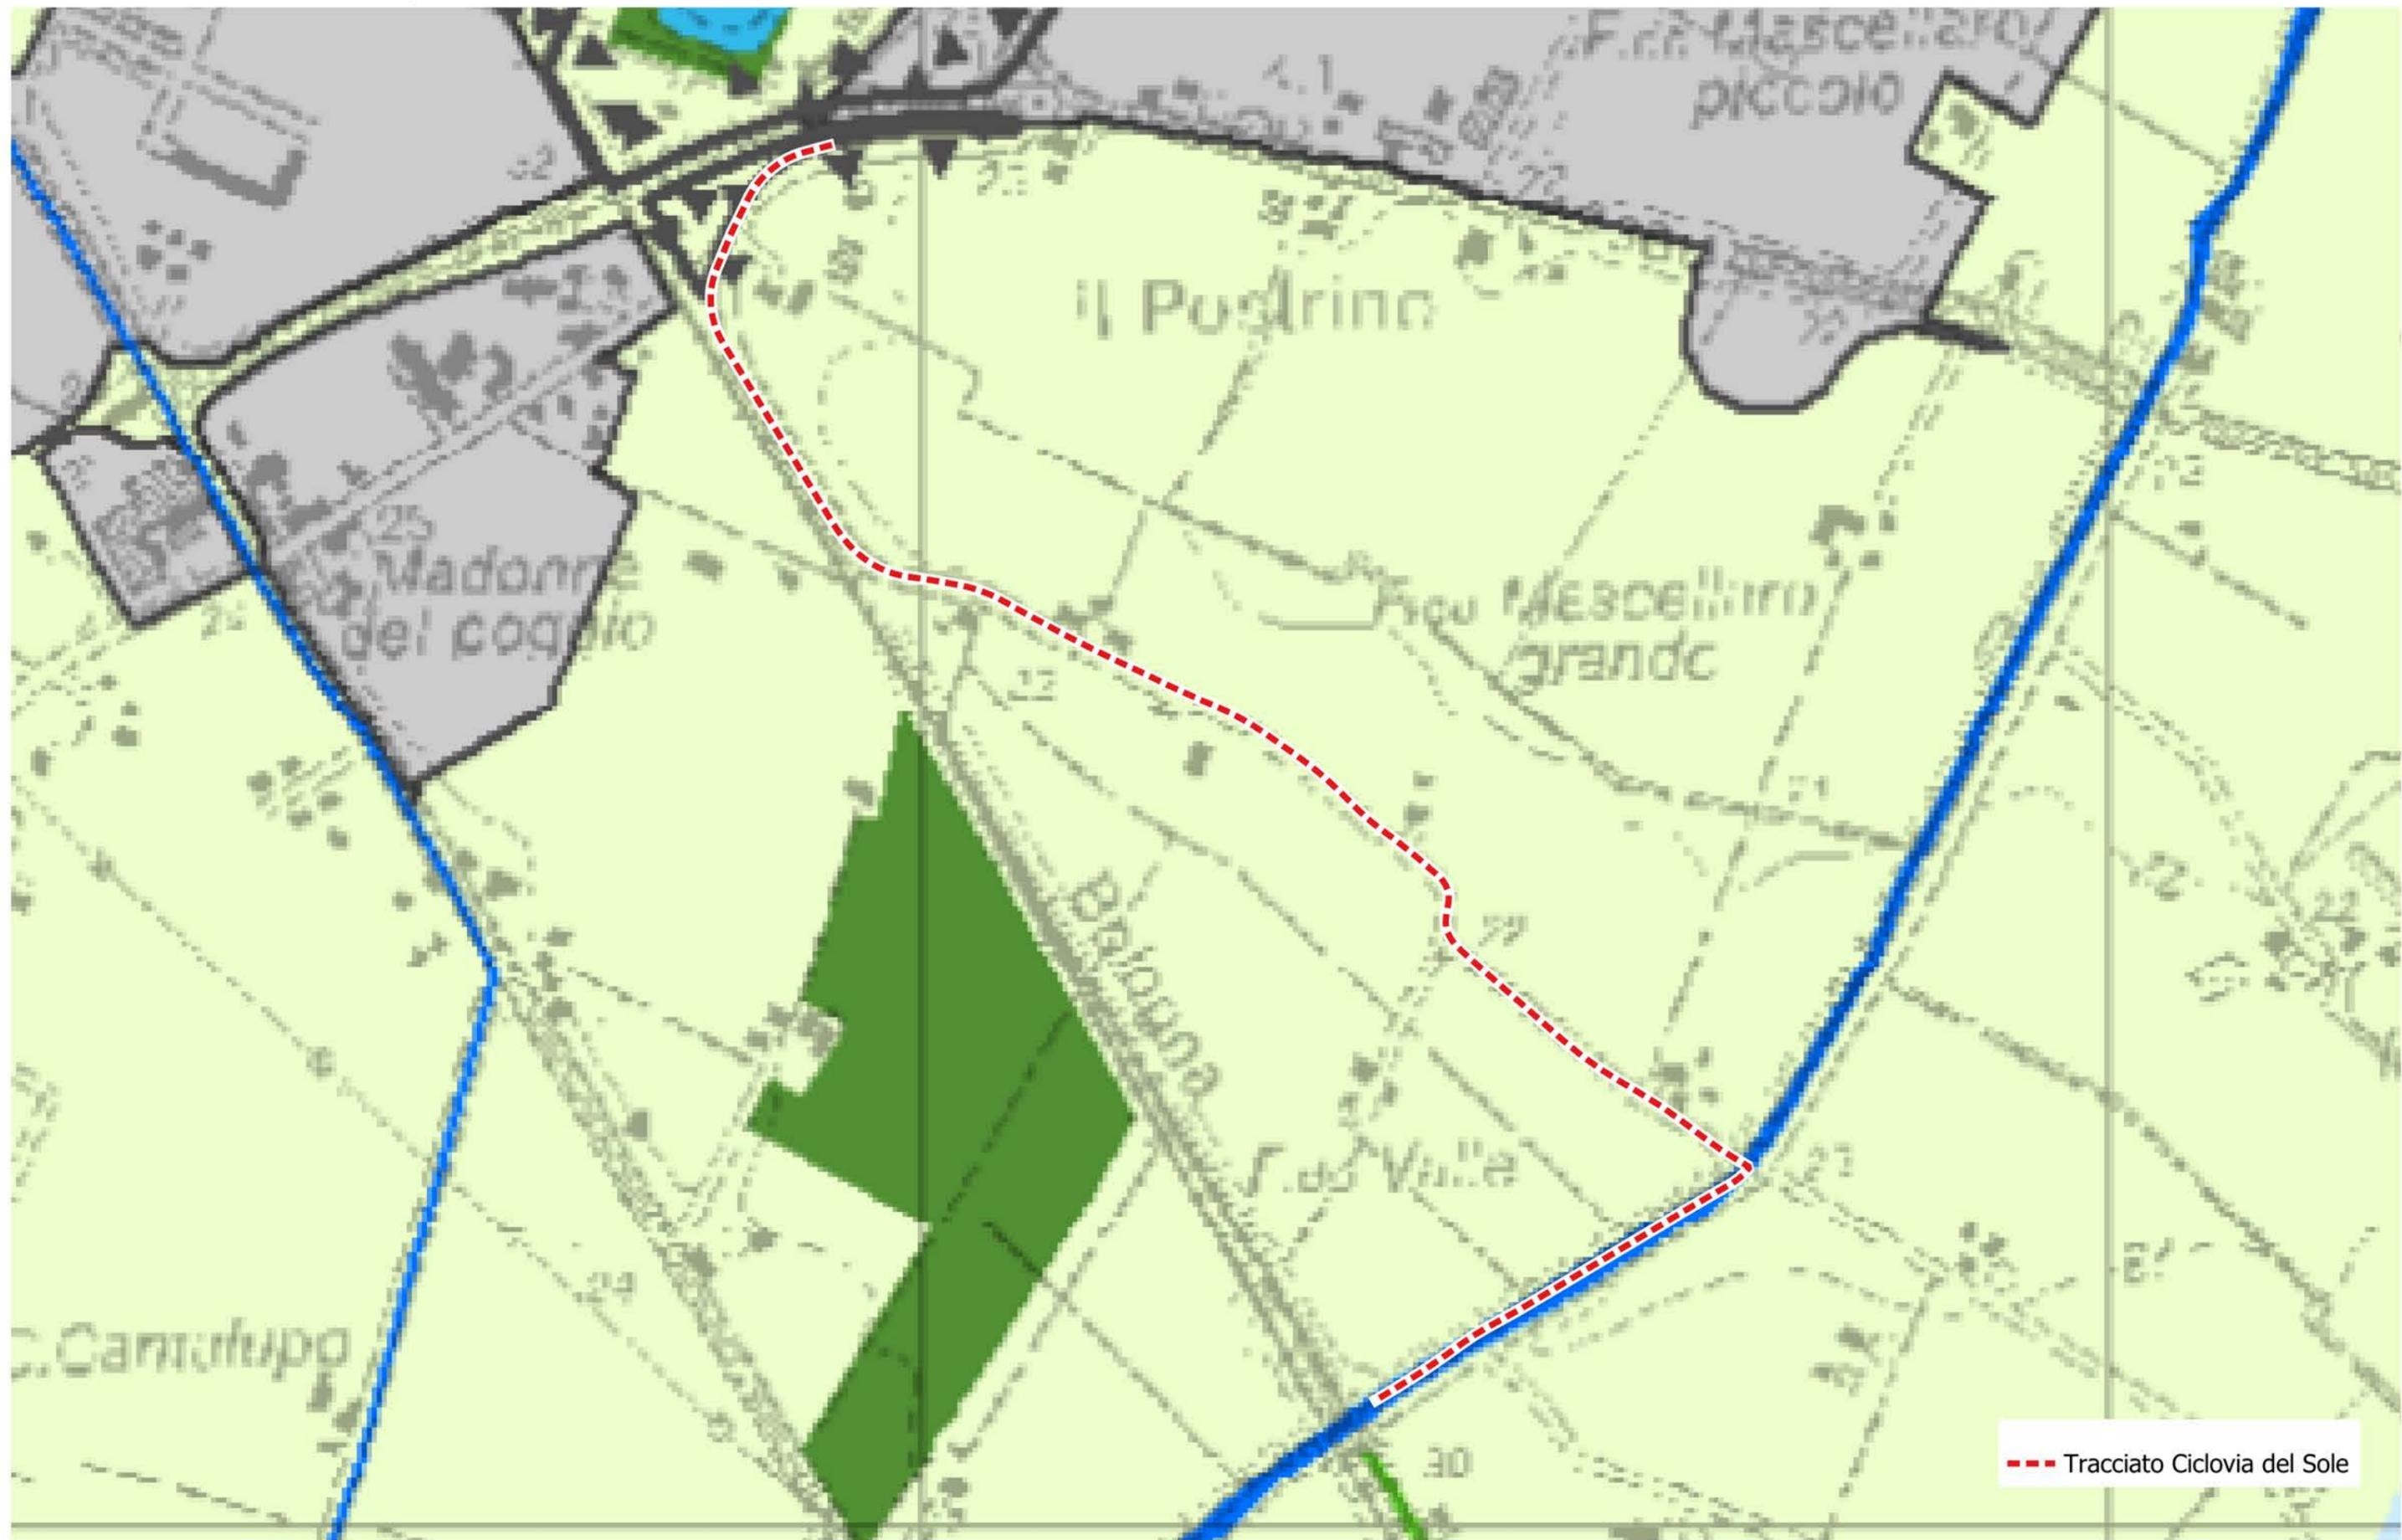

Realizzazione del percorso del II lotto prioritario della Ciclovía del Sole completamento tronchi n. 3, 4 e 7 nella Città Metropolitana di Bologna

Progettisti in RTP:



PARCIANELLO PARTNERS



Scala 1:5.000



STESURA ADOTTATA - DICEMBRE 2023
PIANO ASSUNTO CON DEL. G.C. n.93 del 27/06/2023

DID.TAV.1.D - Tavola degli interventi diretti
scala 1:5.000

IL SINDACO LORENZO PELLEGGATI
LA DIRIGENTE ARCH. TIZIANA DRAGHETTI
IL PROGETTISTA ARCH. CARLOSANTACROCE



Comune di
**SAN GIOVANNI
IN PERSICETO**

LEGENDA

- Confine comunale
- Territorio urbanizzato
- Perimetro del centro storico
- Area stradale
- Area ferroviaria
- Acque
- Ambiti urbani consolidati**
 - CS - Porzioni ricadenti nei centri storici
 - R.1 - Porzioni urbane residenziali e miste caratterizzate da una particolare condizione di centralità urbana
 - R.2 - Porzioni urbane residenziali e miste localizzate nel Capoluogo e caratterizzate da un buon livello di accesso al sistema delle dotazioni di rango metropolitano
 - R.3 - Porzioni urbane residenziali e miste localizzate nelle Frazioni e non caratterizzate da un buon livello di accesso al sistema delle dotazioni di rango metropolitano
 - RU.D n - Porzioni da assoggettare a interventi di "ristrutturazione urbanistica" ai sensi dell'art. 7 co. 4 lett b) L. R. 24/2017 e relativa numerazione
 - RU.S Ambiti di rigenerazione da assoggettare ad accordo operativo o piano attuativo di iniziativa pubblica
 - PU - Porzioni urbane attuate o in corso di urbanizzazione sulla base di Piani Urbanistici Attuativi recenti
 - PG - Porzioni urbane interessate da precedenti pattuizioni
 - P.1 - Porzioni prevalentemente artigianali o industriali
 - P.2 - Porzioni urbane prevalentemente terziarie e commerciali
- Limitazioni e condizionamenti alle trasformazioni in ambito urbano**
 - PSCA - Settori urbani caratterizzati da elementi di pregio storico-culturale o di pregio ambientale
 - VP - Settori urbani caratterizzati da presenze significative di verde privato
 - LFU - Settori urbani con parziali limiti di funzionalità urbanistica
 - CONV - Settori urbani attuati sulla base di convenzioni vigenti

Attrezzature e spazi collettivi


- Parcheggi pubblici
- AS - Attrezzature scolastiche
- ASC - Attrezzature culturali, sportive, socio-sanitarie, ricreative e di spettacolo
- APA - Attrezzature per la pubblica amministrazione, la sicurezza pubblica e la protezione civile
- AR - Attrezzature religiose e per il culto
- VS - Spazi verdi attrezzati a verde per il gioco, la ricreazione, il tempo libero e le attività sportive
- Infrastrutture tecnologiche e dotazioni ecologiche**
 - T2 - Rete fognante, gli impianti di depurazione e la rete di canalizzazione delle acque meteoriche
 - T3 - Pubblica illuminazione, la rete ed impianti di distribuzione dell'energia elettrica, di gas e di altre forme di energia
 - T4 - Impianti, stazioni e reti del sistema delle comunicazioni e telecomunicazioni
 - T5 - Infrastrutture verdi urbane con prevalente funzione ecologica ambientale
 - T6 - Spazi e impianti per la raccolta e lo smaltimento dei rifiuti
 - T7 - Aree per produzione di energie rinnovabili
- Territorio rurale**
 - RUR SR - Edificato sparso o discontinuo a i sensi dell'art.32 co.3 lett. b L. R. 24/2017 - Porzioni a destinazione prevalentemente residenziale
 - RUR SP - Edificato sparso o discontinuo a i sensi dell'art.32 co.3 lett. b L. R. 24/2017 - Porzioni a destinazione prevalentemente produttiva/artigianale
 - APP - Aree agricole perfluviali e paesaggistiche
 - API - Aree agricole della pianura
 - Edifici non più funzionali all'attività agricola incongrui
 - Edifici interessati da precedenti pattuizioni in territorio rurale
 - Ambiti interessati dalle disposizioni transitorie di cui all'art.1.5 co.5 della Disciplina del PUG

Corti rurali

- Corte rurale
- Corte Rurale con valore storico
- Corte Rurale con valore ambientale
- Complessi architettonici in territorio rurale

Edifici tutelati
Territorio rurale

- Categoria di intervento A
- Vincolo Ope Legis ai sensi del D.Lgs. 42/2004
- Categoria di intervento B.1
- Categoria di intervento B.2
- Categoria di intervento B.3
- Vincolo ai sensi del D.Lgs. 42/2004
- Edifici tutelati nei complessi architettonici
- Altri edifici negli ambiti di Centro Storico**
 - Categoria di intervento C.1
 - Categoria di intervento C.2
 - Categoria di intervento C.3

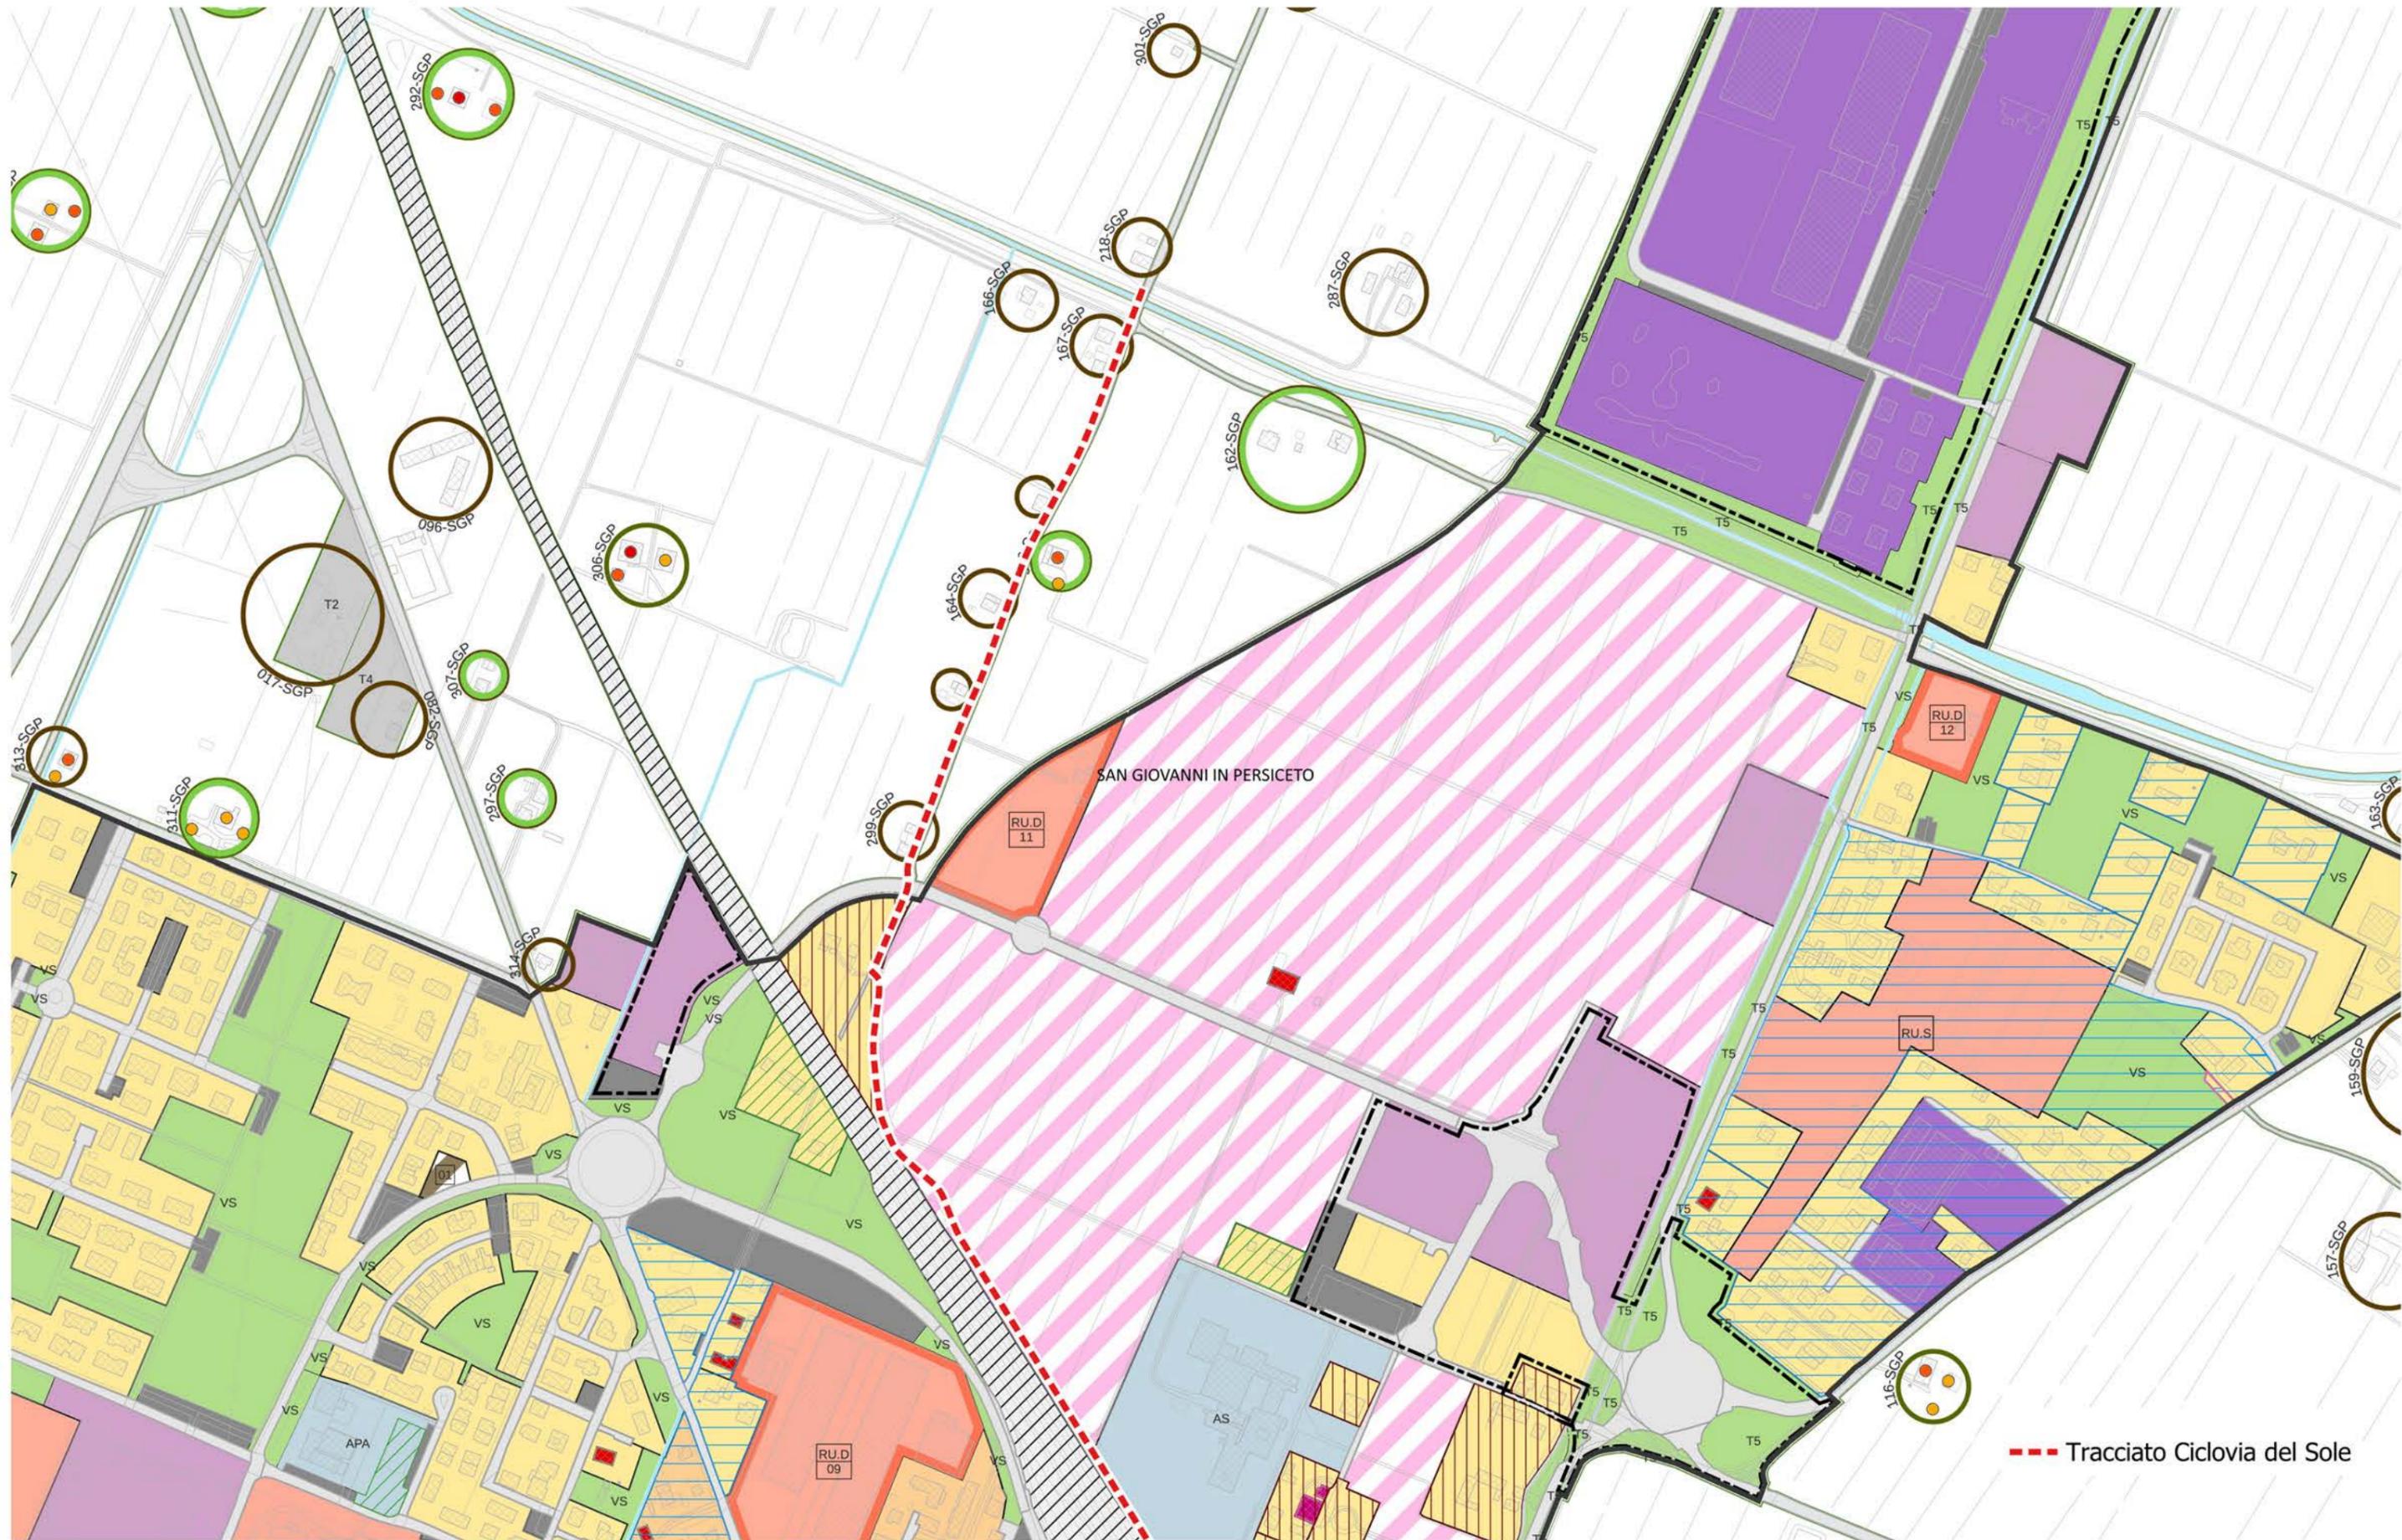

Realizzazione del percorso del II lotto prioritario della Ciclovia del Sole completamento tronchi n. 3, 4 e 7 nella Città Metropolitana di Bologna

Progettisti in RTP:




cooprogetti

PARCIANELLO PARTNERS



Scala 1:5.000

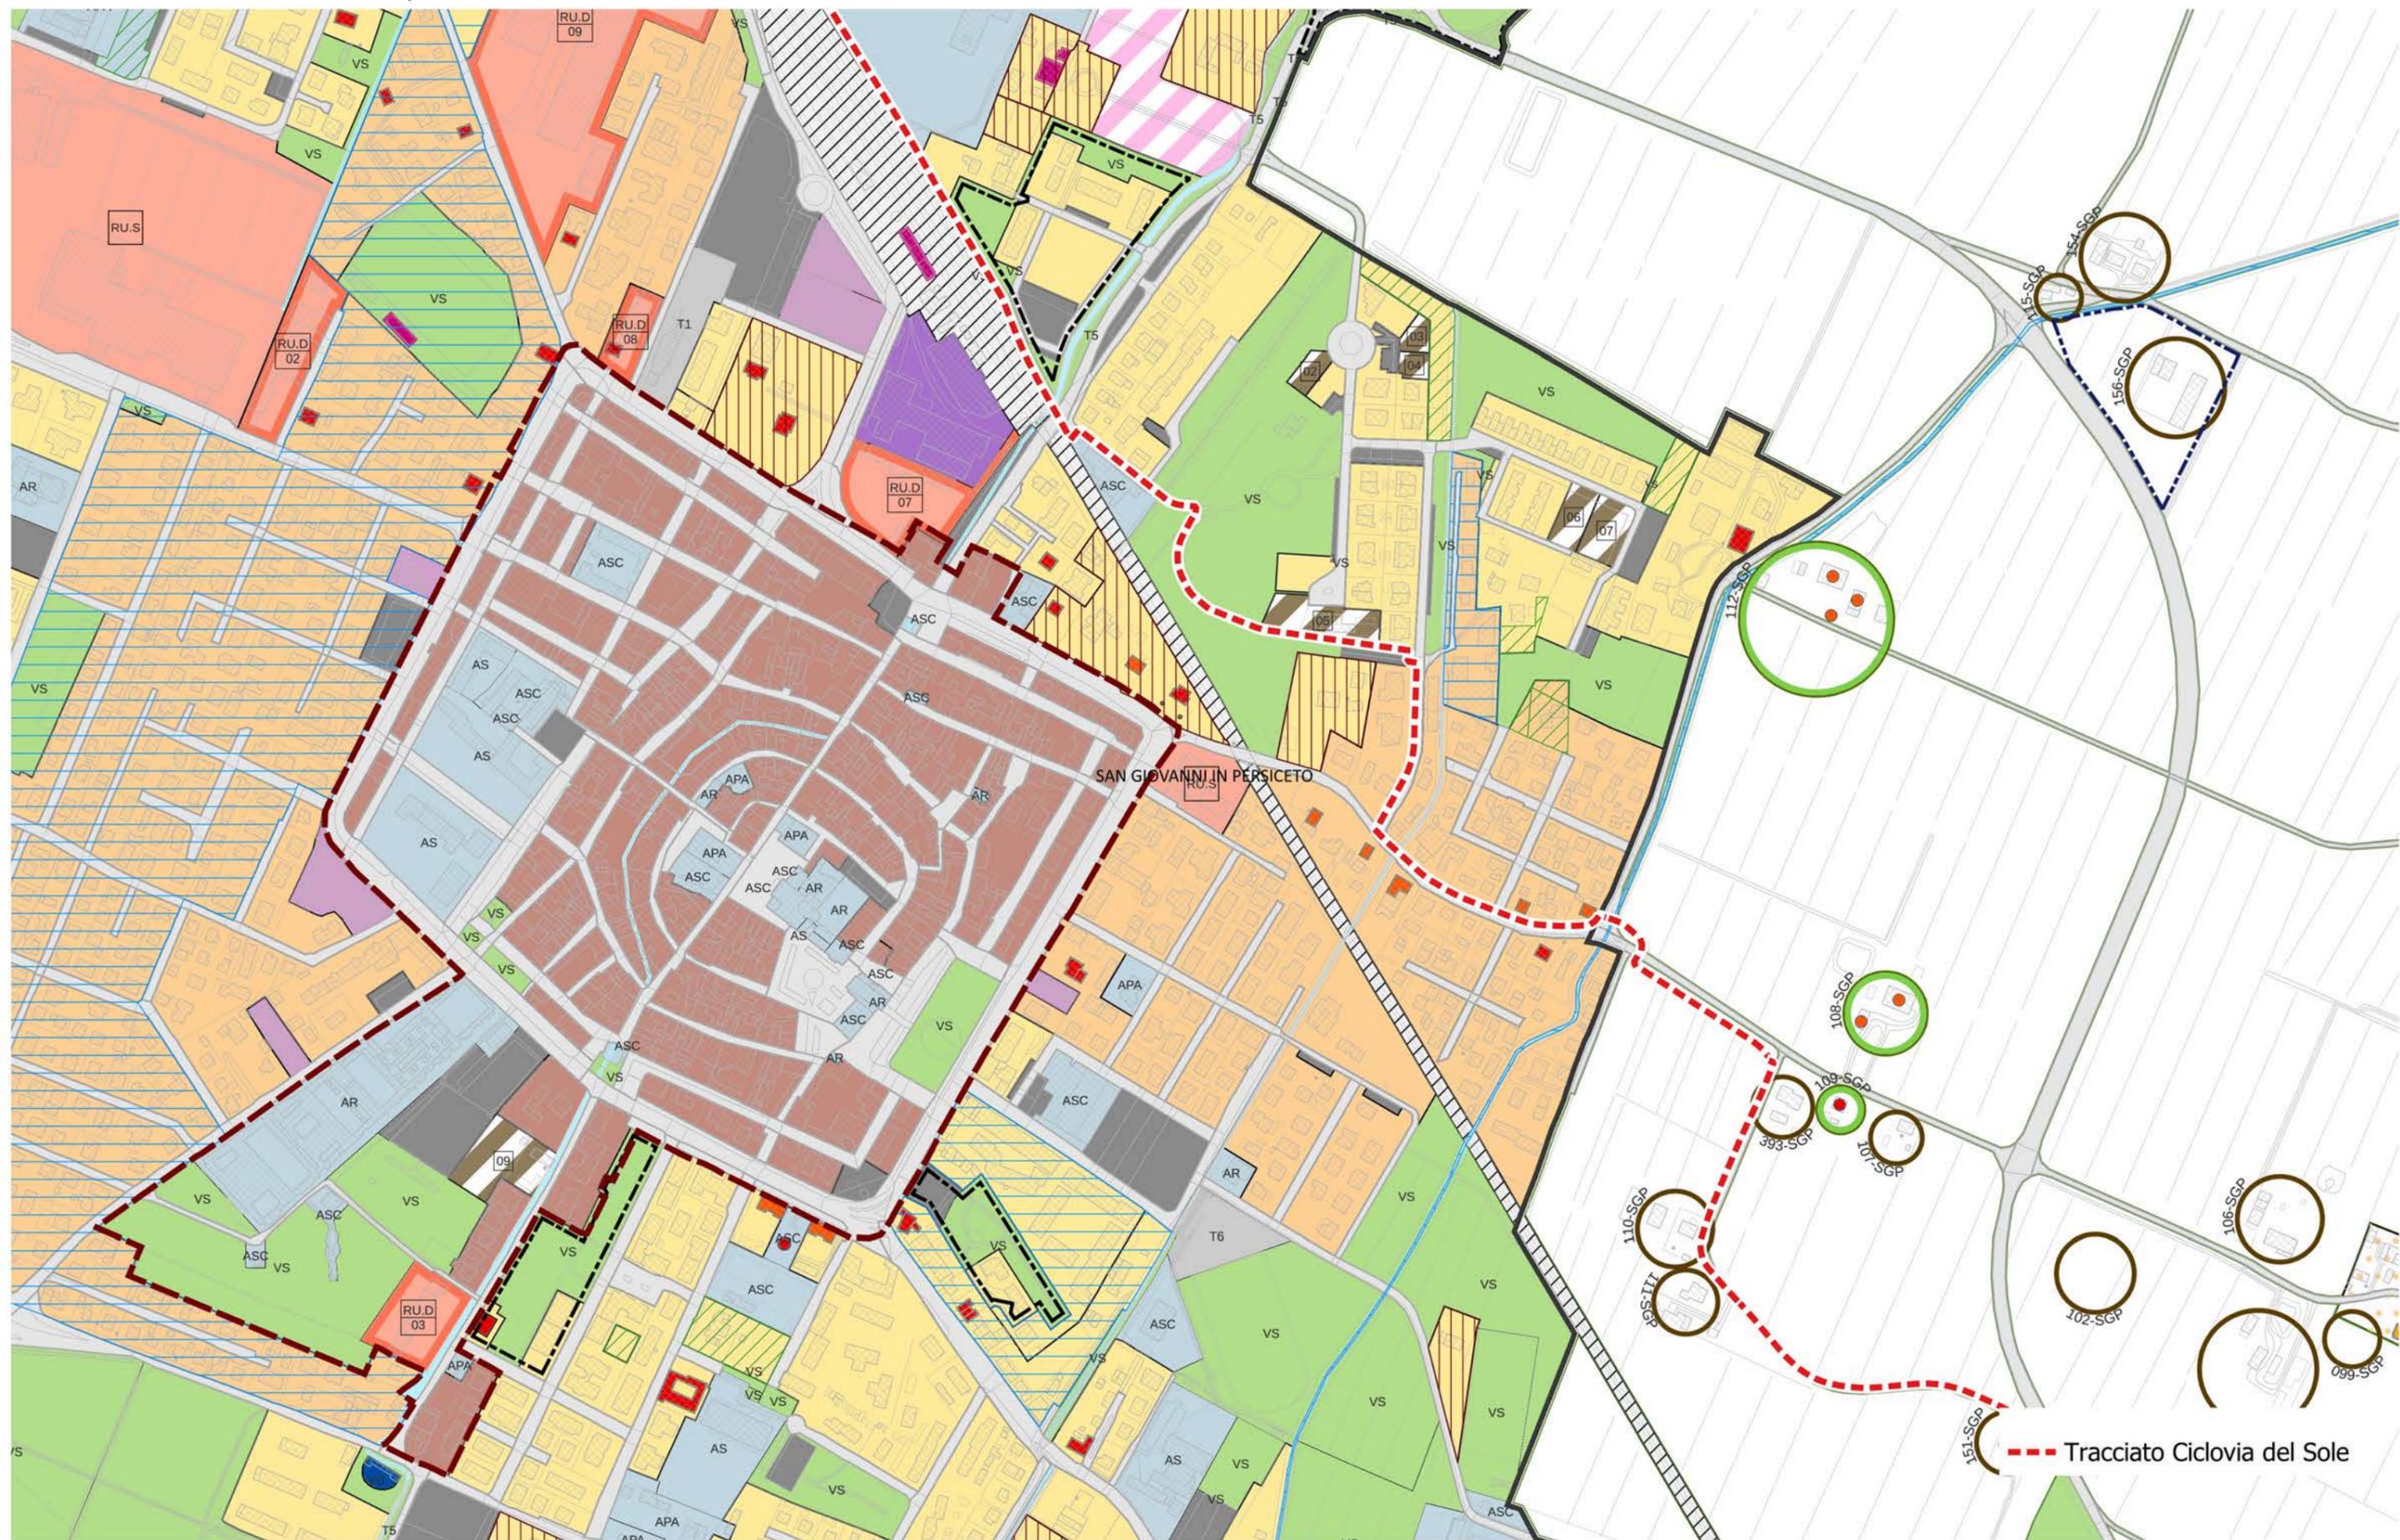

Realizzazione del percorso del II lotto prioritario della Ciclovía del Sole completamento tronchi n. 3, 4 e 7 nella Città Metropolitana di Bologna

Progettisti in RTP:



PARCIANELLO PARTNERS



Scala 1:5.000

Unione Terre d'Acqua
COMUNE DI SAN GIOVANNI IN PERSICETO
PIANO STRUTTURALE COMUNALE



PSC

CLASSIFICAZIONE DEL TERRITORIO
 ED ASSETTO DELLE INFRASTRUTTURE

Scala 1:10.000 PSC.SG/T.1b

Il Sindaco del Comune
SAN GIOVANNI IN PERSICETO
 Lorenzo Pellegatti

La Dirigente Area
 GOVERNO DEL TERRITORIO
 arch. Tiziana Draghetti

Servizio URBANISTICA
 arch. Monica Guidetti - Responsabile
 arch. Silvia Manelli
 disegnatrice Catia Martinelli

Aggiornamento: 2018 **VARIANTE SPECIFICA N. 1**


APPROVAZIONE CONSIGLIO COMUNALE - Deliberazione n. _____ del _____
 (San Giovanni in Persiceto (Bo))


Legenda

- INFRASTRUTTURE E ATTREZZATURE TECNOLOGICHE**
- Linea ferroviaria
 - Stazioni SFM
 - Rete stradale primaria
 - Corridoi infrastrutturali di adeguamento o completamento della rete stradale primaria (Art.67 NTA PSC)
 - Fasce di ambientazione e protezione acustica delle infrastrutture viarie (Art.67 NTA PSC)
 - Principali intersezioni stradali
 - Aree per infrastrutture della mobilità
- INFRASTRUTTURE E ATTREZZATURE TECNOLOGICHE**
- Elettrodotti (Art. 72 NTA PSC)
 - Cabina alta tensione (Art. 72 NTA PSC)
 - Metanodotti (Art. 74 NTA PSC)
 - Cabina di primo salto (Art. 74 NTA PSC)
 - Attrezzature tecnologiche (URB)
- CLASSIFICAZIONE DEL TERRITORIO COMUNALE**
- AMBITI PRODUTTIVI DEL PTCP**
- Ambiti produttivi di rilievo sovracomunale consolidati per funzioni prevalentemente produttive manifatturiere
 - Ambiti produttivi di rilievo sovracomunale suscettibili di sviluppo per funzioni miste produttive, logistiche e del commercio non alimentare
- TERRITORIO URBANIZZATO**
- Ambiti urbani storici (Art. 16 NTA PSC)
 - AS_3, Unità minima di intervento soggetta a POC (Art. 16 NTA PSC)
 - Ambiti a prevalente destinazione residenziale ad assetto urbanistico consolidato (Art. 30 NTA PSC)
 - Ambiti a prevalente destinazione residenziale in corso di attuazione (Art. 30 NTA PSC)
 - Ambiti a prevalente destinazione produttiva ad assetto urbanistico consolidato (Art. 31 NTA PSC)
 - Ambiti a prevalente destinazione produttiva in corso di attuazione (Art. 31 NTA PSC)
 - Perimetro dei Centri Abitati (Art. 70 NTA PSC)
 - Territorio Urbanizzato al 29/06/1989 (adozione PTPR)
 - Territorio Urbanizzato al 11/02/2003 (adozione PTCP)
- TERRITORIO URBANIZZABILE**
- Ambiti di possibile trasformazione urbana per usi residenziali e/o di servizio (ARS) (Art. 32 NTA PSC)
 - Ambiti di riqualificazione urbana per usi residenziali (ARR) (Art. 33 NTA PSC)
 - Ambiti di possibile trasformazione urbana per usi produttivi (APR) (Art. 34 NTA PSC)
 - Ambiti di possibile trasformazione urbana per usi terziario-commerciali (APC) (Art. 35 NTA PSC)
 - Dotazioni ecologiche (DOT_E) (Art. 64 NTA PSC)
 - Fasce d'ambientazione e protezione (Artt. 9 NTA PSC)

ELEMENTI MORFOLOGICO-NATURALISTICI DEL TERRITORIO

- Alvei attivi ed invasi dei bacini idrici (Art. 49 NTA PSC):**
- Reticolo idrografico principale
 - Reticolo idrografico secondario
 - Reticolo idrografico minore
 - Reticolo idrografico minuto
 - Reticolo idrografico minore di bonifica non facente parte del reticolo minore o minuto
 - Alveo attivo zonizzato
- Alvei attivi ed invasi dei bacini idrici (Art. 49 NTA PSC):**
- Aree per la realizzazione di interventi idraulici (Art. 52 NTA PSC)
 - Casse di espansione (Art. 53 NTA PSC)
 - Pozzi acquedottistici e relative aree di salvaguardia (Art. 55 NTA PSC)
- Aree di ricarica della falda (Art. 56 NTA PSC)**
- Settore tipo B
 - Settore tipo D
 - Sistema forestale e boschivo (Art. 46 NTA PSC)
 - Maceri (Art. 47 NTA PSC)
 - Zone umide (Art. 48 NTA PSC)
 - Confini comunali

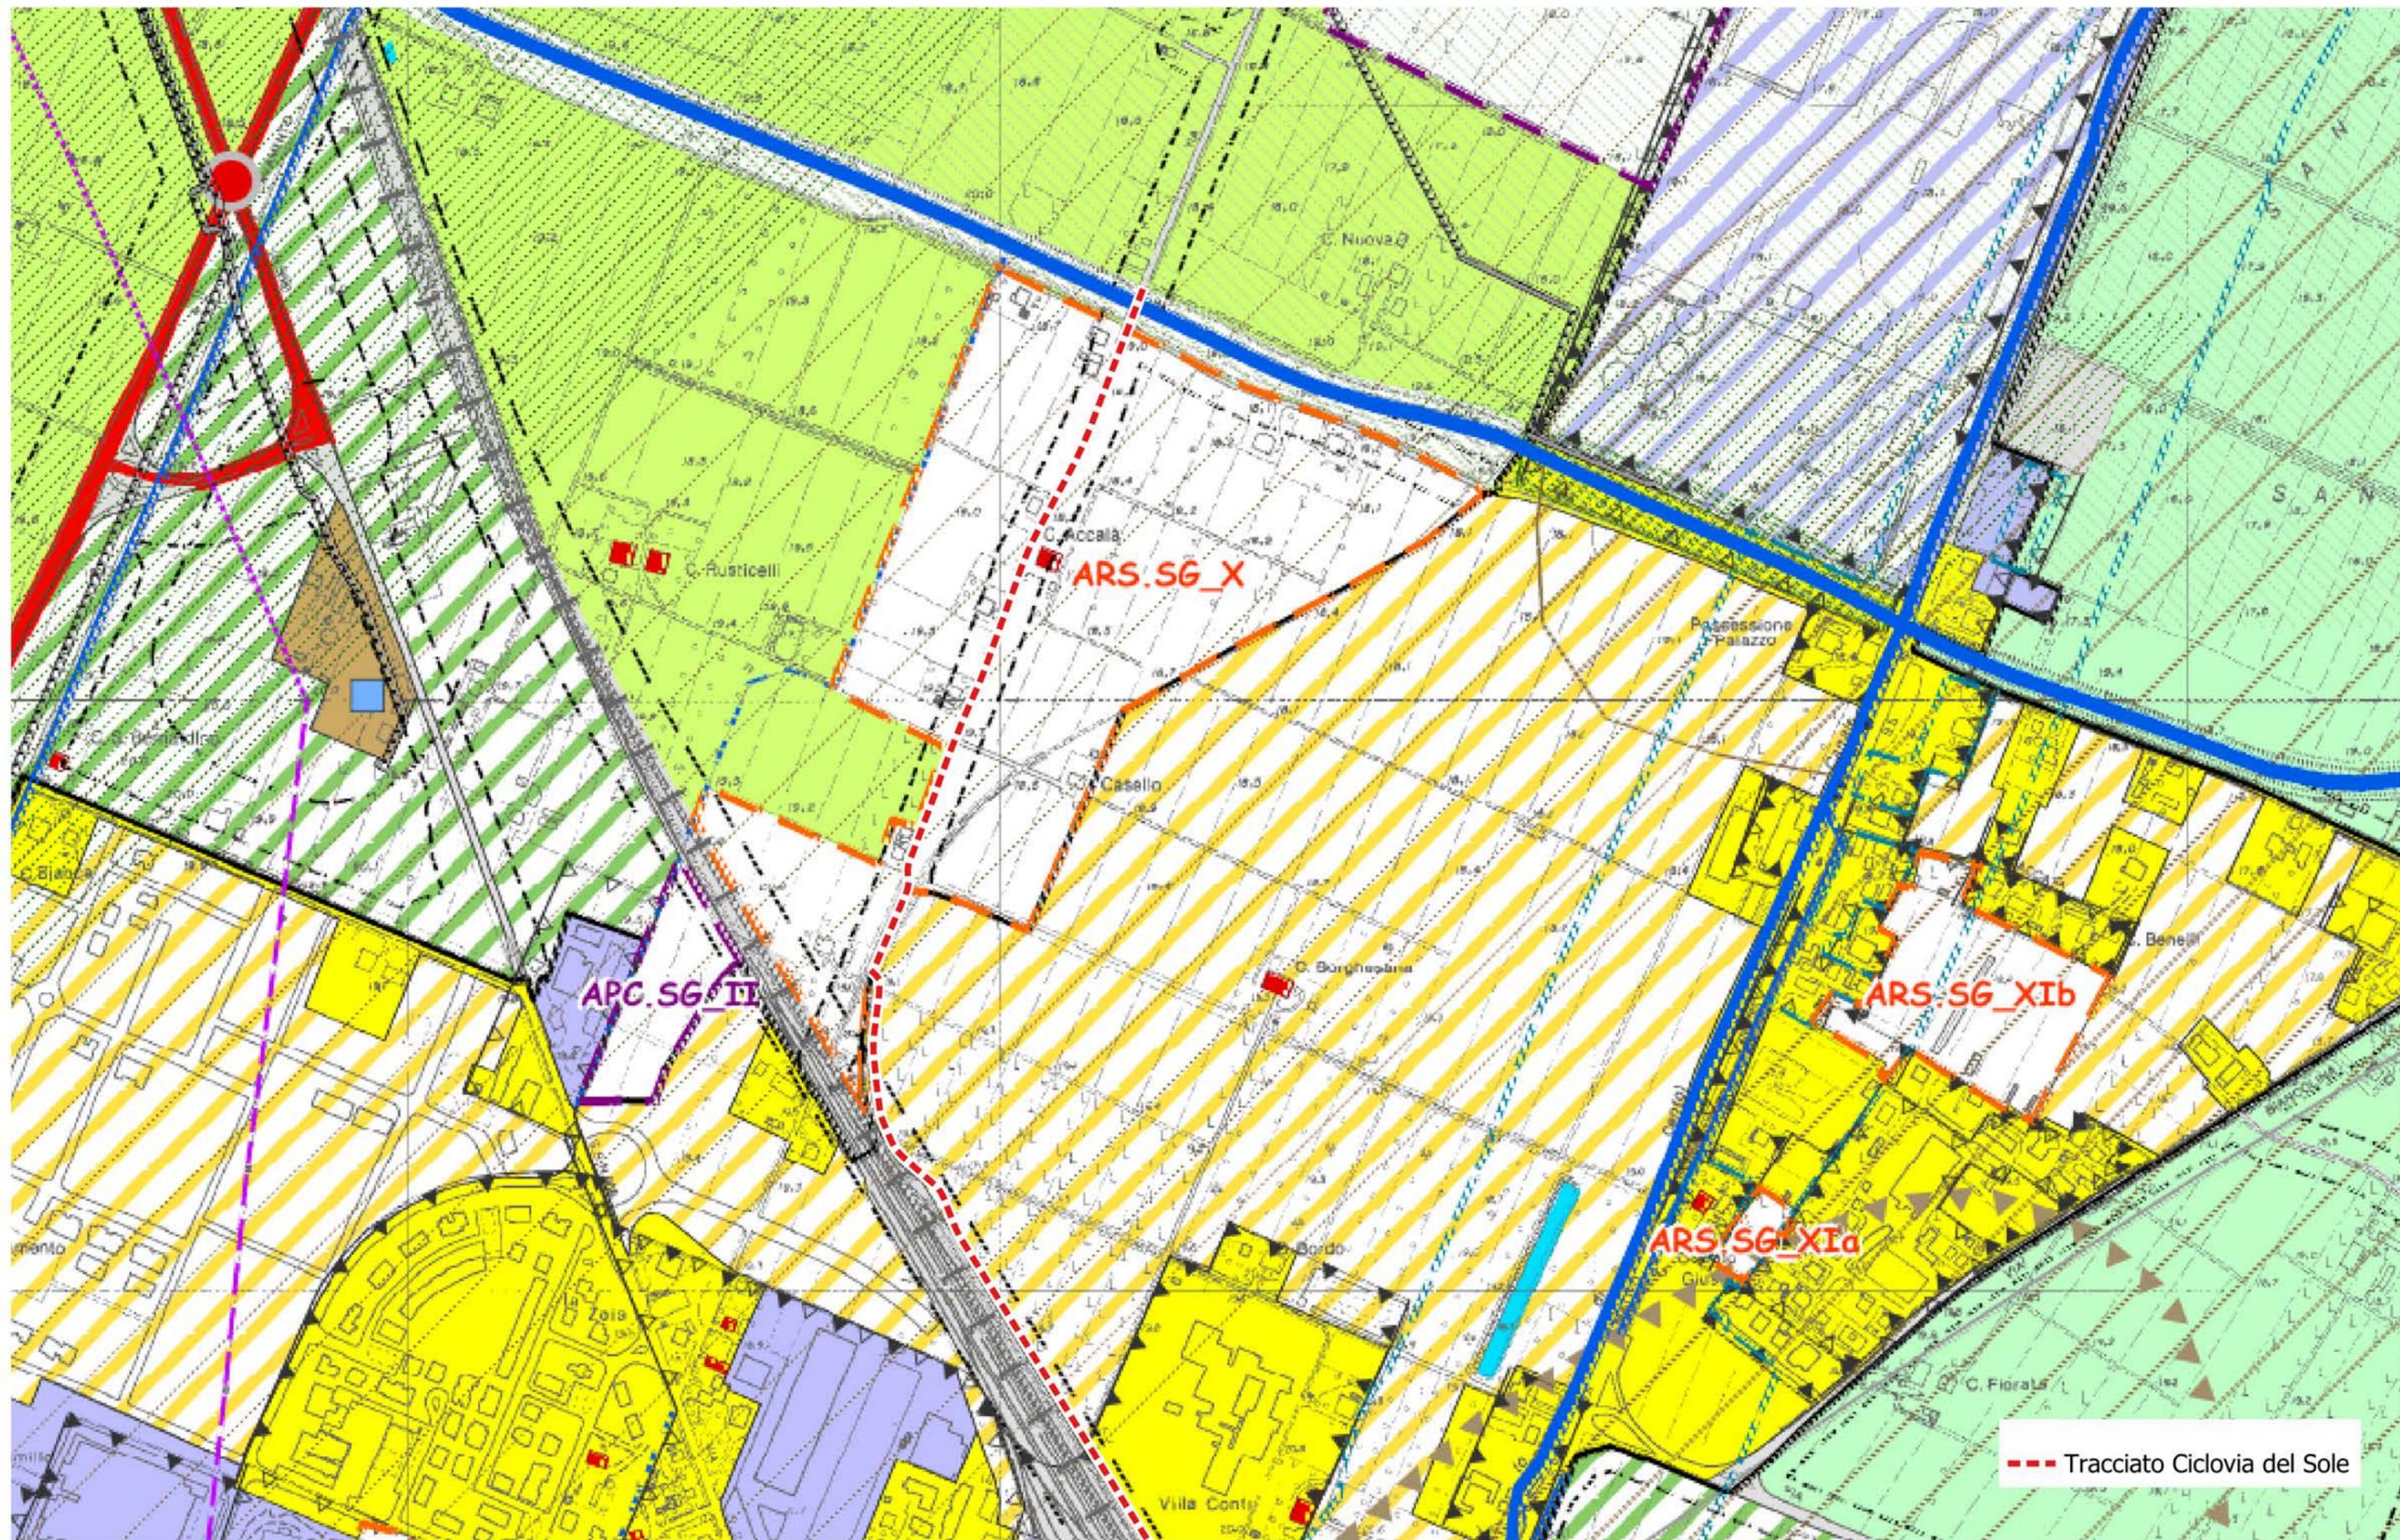

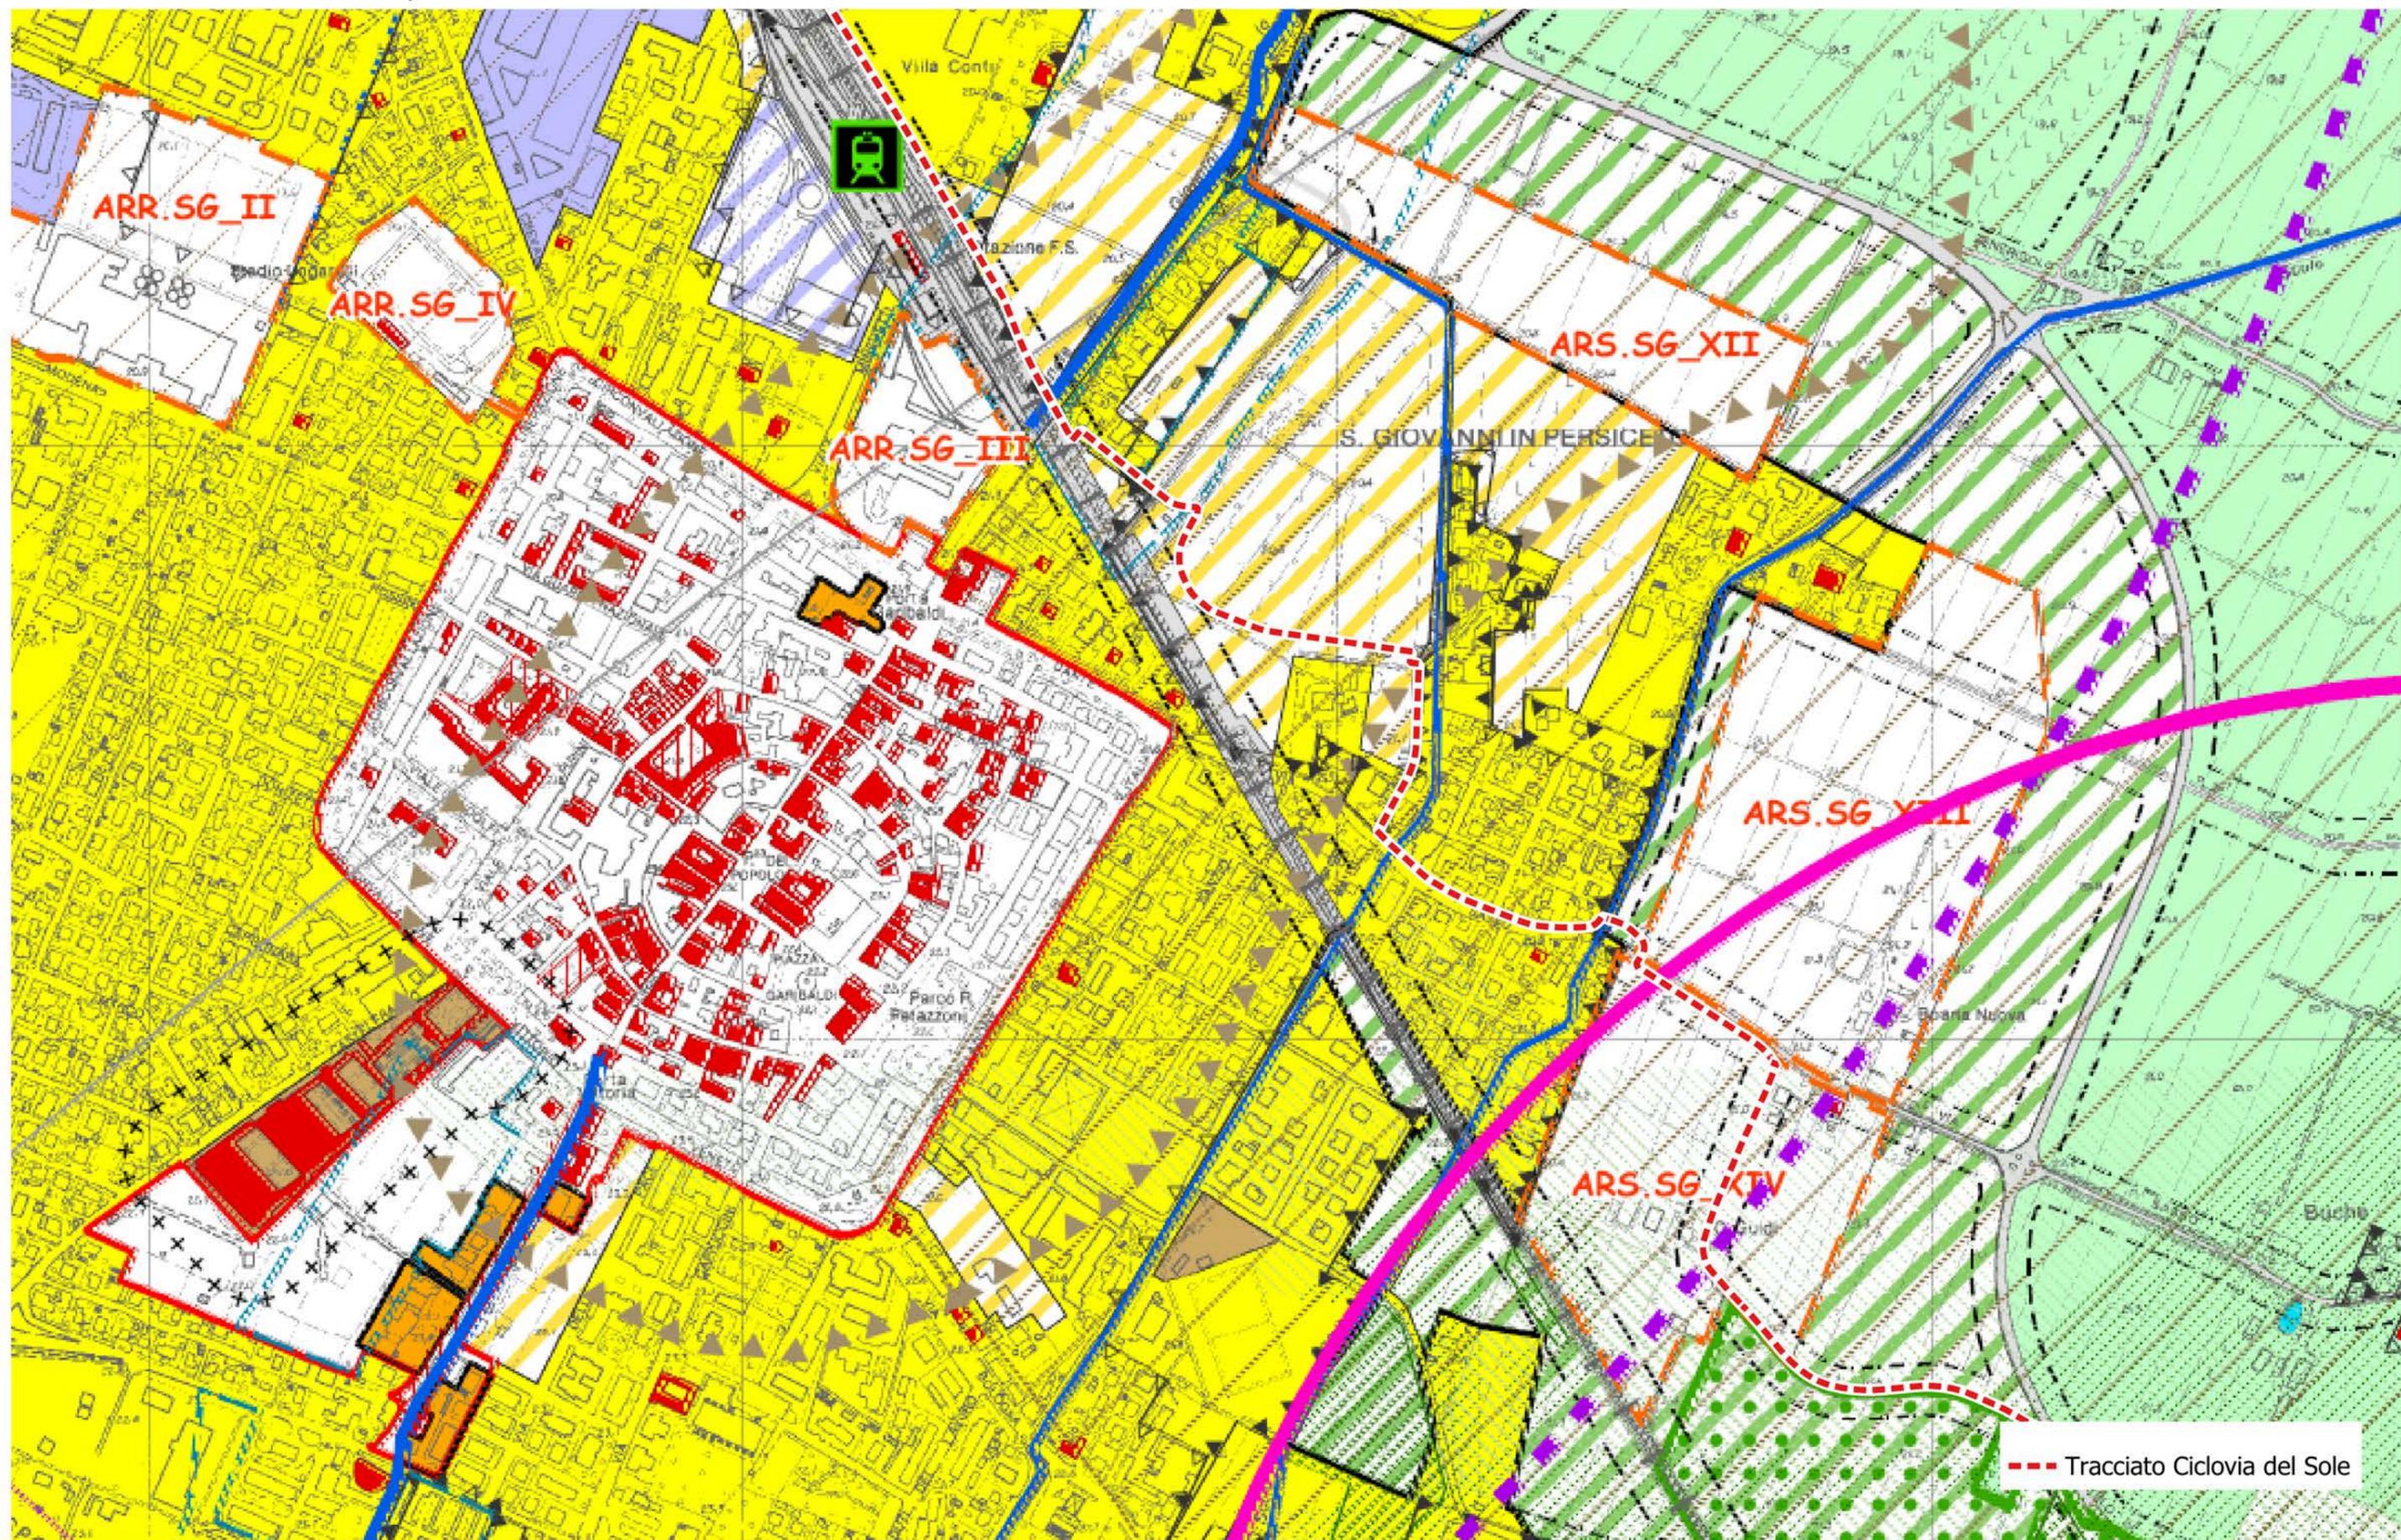

Realizzazione del percorso del II lotto prioritario della Ciclovia del Sole completamento tronchi n. 3, 4 e 7 nella Città Metropolitana di Bologna

Progettisti in RTP:




cooprogetti

PARCIANELLO PARTNERS



Scala 1:5.000

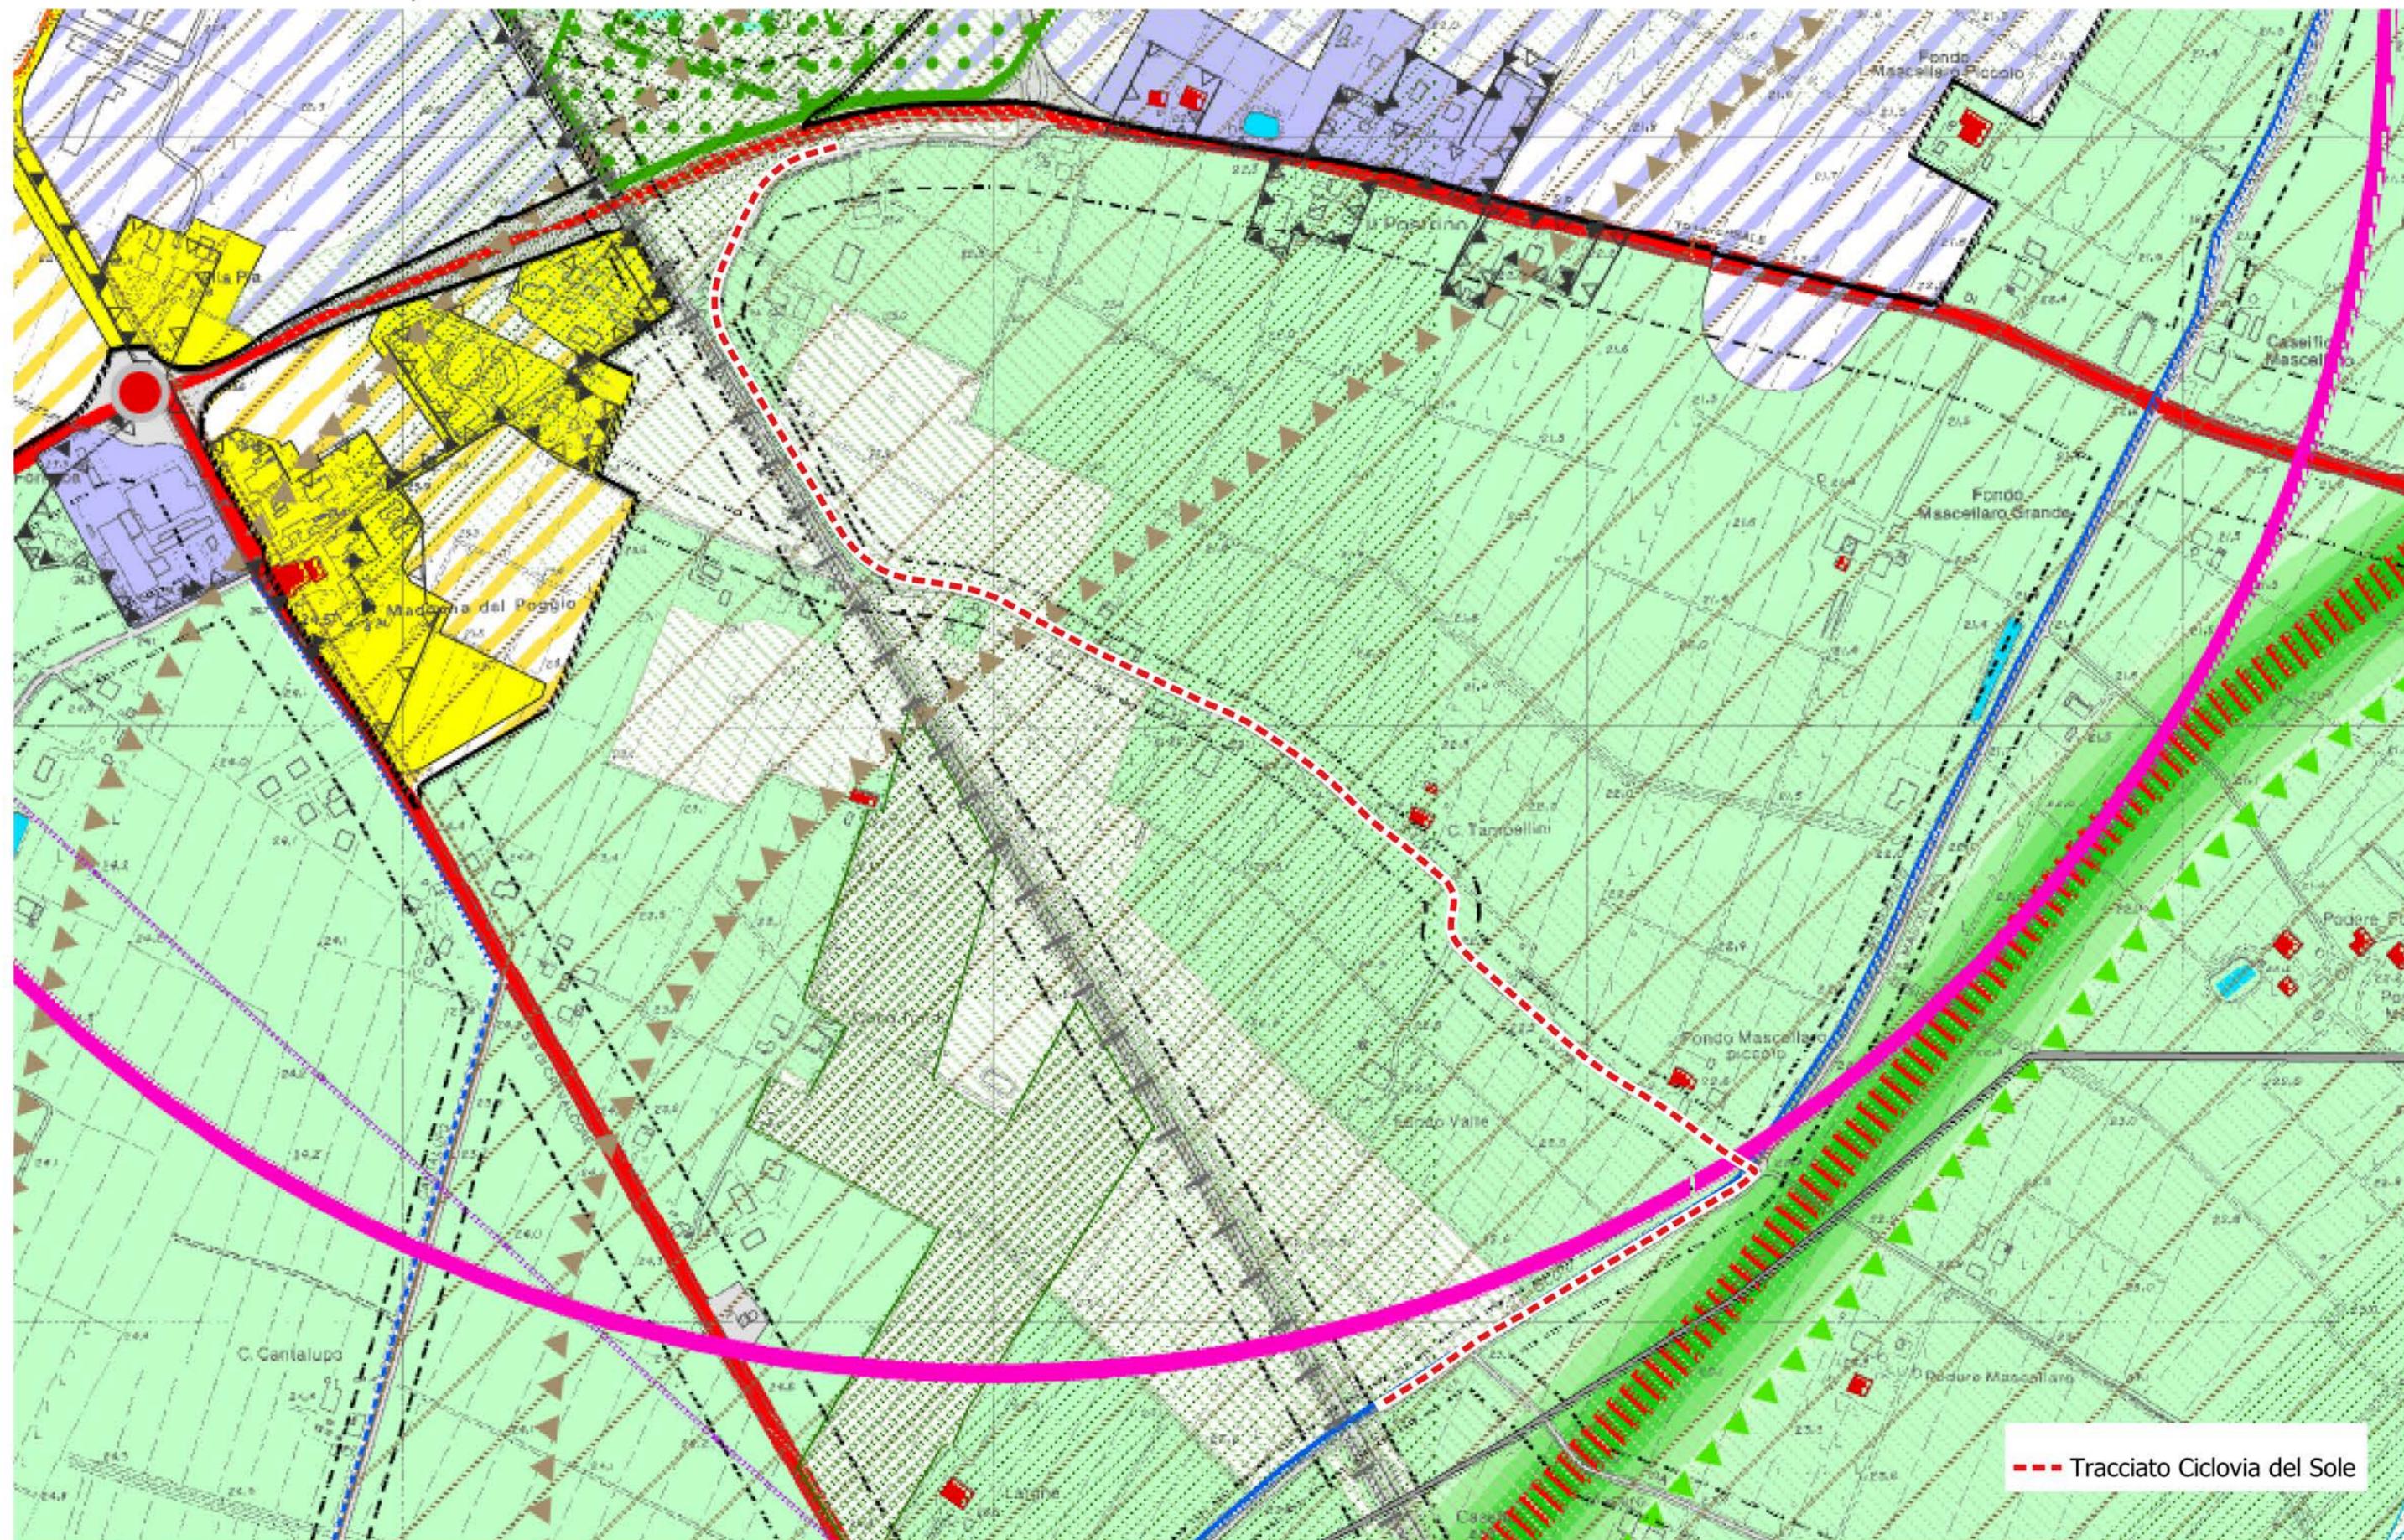

Realizzazione del percorso del II lotto prioritario della Ciclovia del Sole completamento tronchi n. 3, 4 e 7 nella Città Metropolitana di Bologna

Progettisti in RTP:



cooprogetti

PARCIANELLO PARTNERS



Scala 1:5.000

Unione Terre d'acqua
COMUNE DI SAN GIOVANNI IN PERSICETO
 REGOLAMENTO URBANISTICO EDILIZIO



RUE

Classificazione del territorio urbanizzato e del territorio rurale

scala 1:5.000 RUE.SG / T1

Approvato con delibera di Consiglio Comunale n.39 del 07/04/2011
 Entrato in vigore con la pubblicazione sul B.U.R. Emilia-Romagna n.73 del 11/05/2011

Variante n. 13/2022

VERSIONE COORDINATA

Aggiornamento con l'approvazione della Delibera di C.C. 78 del 20/12/2022

www.terradacqua.net

LEGENDA

TERRITORIO URBANIZZATO

- Ambiti urbani storici (Art. 36 RUE)
- AS_1, Tessuti urbani storici (Art. 36 RUE)
- AS_2, Tessuti urbani di impianto storico (Art. 36 RUE)
- AS_3, Tessuti urbani storici da riqualificare (Art. 36 RUE)
- AS_3, con disciplina particolare (art.36 RUE)
- AC_0, Aree di interesse ambientale in ambiti residenziali ad assetto urbanistico consolidato (Art. 37 RUE)
- AC_1, Aree residenziali ad assetto urbanistico consolidato (Art. 38 RUE)
- AC_1, con disciplina particolare (Art. 38 RUE)
- AC_2, Aree edificabili per funzioni prevalentemente residenziali sulla base di piani urbanistici attuativi in corso di attuazione (Art. 39 RUE)
- AC_2, con disciplina particolare (Art. 39 RUE)
- AC_3, Aree di trasformazione per usi residenziali (Art. 40 RUE)
- AC_3, con disciplina particolare (Art. 40 RUE)
- AP_0, Aree di interesse ambientale in ambiti produttivi ad assetto urbanistico consolidato (Art. 41 RUE)
- AP_1, Aree produttive ad assetto urbanistico consolidato (Art. 42 RUE)
- AP_2, Aree con destinazione terziaria, direzionale, commerciale, ricettiva ad assetto urbanistico consolidato (Art. 43 RUE)
- AP_2, con disciplina particolare (Art. 43 RUE)
- AP_3, Aree edificabili per funzioni prevalentemente produttive sulla base di piani urbanistici in corso di attuazione (Art. 44 RUE)
- AP_4, Aree di trasformazione per usi produttivi (Art. 45 RUE)
- AP_4, con disciplina particolare (Art. 45 RUE)
- AP_5, Aree per impianti di rottamazione e per impianti di lavorazione inerti (Art. 46 RUE)
- AG/U, Attrezzature private di interesse generale in ambito urbano (Art. 47 RUE)
- DOT_S, Attrezzature di servizio esistenti (Art. 64 RUE)
- DOT_V, Verde pubblico esistente (Art. 63 RUE)
- P, Parcheggi pubblici esistenti (Art. 66 RUE)
- URB, Attrezzature tecnologiche esistenti (Art. 65 RUE)
- Centro abitato (Art. 70 RUE)

TERRITORIO RURALE

- ADS, Ambiti agricoli a disciplina speciale (Art. 52ter RUE)
- AVN, Aree di valore naturale ed ambientale (Art. 48,49 RUE)
- AVA, Ambiti ad alta vocazione agricola (Art. 48,50 RUE)
- ARP, Ambiti agricoli di rilievo paesaggistico (Art. 48,51 RUE)
- AG/R, Attrezzature private di interesse generale in territorio rurale (Art. 52bis RUE)
- Aree per la realizzazione di interventi idraulici (Art. 52 NTA PSC)
- Casse di espansione (Art. 53 NTA PSC)

INFRASTRUTTURE PER LA MOBILITA'

- M, Infrastrutture viarie e ferroviarie
- +— Linea ferroviaria
- Impianti di distribuzione carburanti esistenti (Art. 68 RUE)

DOTAZIONI TERRITORIALI ESISTENTI (Art. 64 RUE)

- Attrezzature per l'istruzione
- Attrezzature ed impianti sportivi
- Attrezzature socio-sanitarie
- Attrezzature di interesse comune
- Attrezzature religiose e servizi annessi

ATTREZZATURE TECNOLOGICHE ESISTENTI (Art. 65 RUE)


- Ⓐ Acquedotti
- Ⓑ Pista per Mountain Bike
- Ⓒ Cimitero
- Ⓓ Depuratori
- Ⓔ Cabina gas, elettrica, ecc...
- Ⓕ Impianto di fitodepurazione
- Ⓖ Gattile
- Ⓗ Isola ecologica
- Ⓖ Pompa di sollevamento dalle fognature
- Ⓜ Magazzino/deposito
- Ⓝ Impianto idrovoro - Consorzio della Bonifica Renana
- Ⓞ Antenna ENAV - Radiofaro per il corridoio di avvicinamento alla pista aeroportuale
- Ⓟ Pozzi acquedottistici
- Ⓡ Discarica
- Ⓢ Poligono di tiro
- Ⓣ Impianti di telecomunicazione
- Ⓥ Vasca di laminazione
- Ⓩ Canile
- Ⓦ Centrale elettrica

FASCE DI RISPETTO

- ⋯ cimiteriali (art.76 PSC)
- ⋯ depuratori (art. 75 PSC)
- ⋯ ferroviari (art. 71 PSC)
- ⋯ stradali (art. 70 PSC)
- ✳ Edifici di interesse storico-architettonico (Art. 17-18 NTA PSC)

TERRITORIO URBANIZZABILE DEL PSC

- ARS - Ambiti di possibile trasformazione urbana per usi residenziali e/o servizi (Art. 32 NTA PSC)
- ARR - Ambiti di riqualificazione urbana per usi residenziali (Art. 33 NTA PSC)
- APR - Ambiti di possibile trasformazione urbana per usi produttivi (Art. 34 NTA PSC)
- APC - Ambiti di possibile trasformazione urbana per usi terziario-commerciali (Art. 35 NTA PSC)
- DOT_F - Dotazioni funzionali (Art. 64 NTA PSC)
- Confine comunale

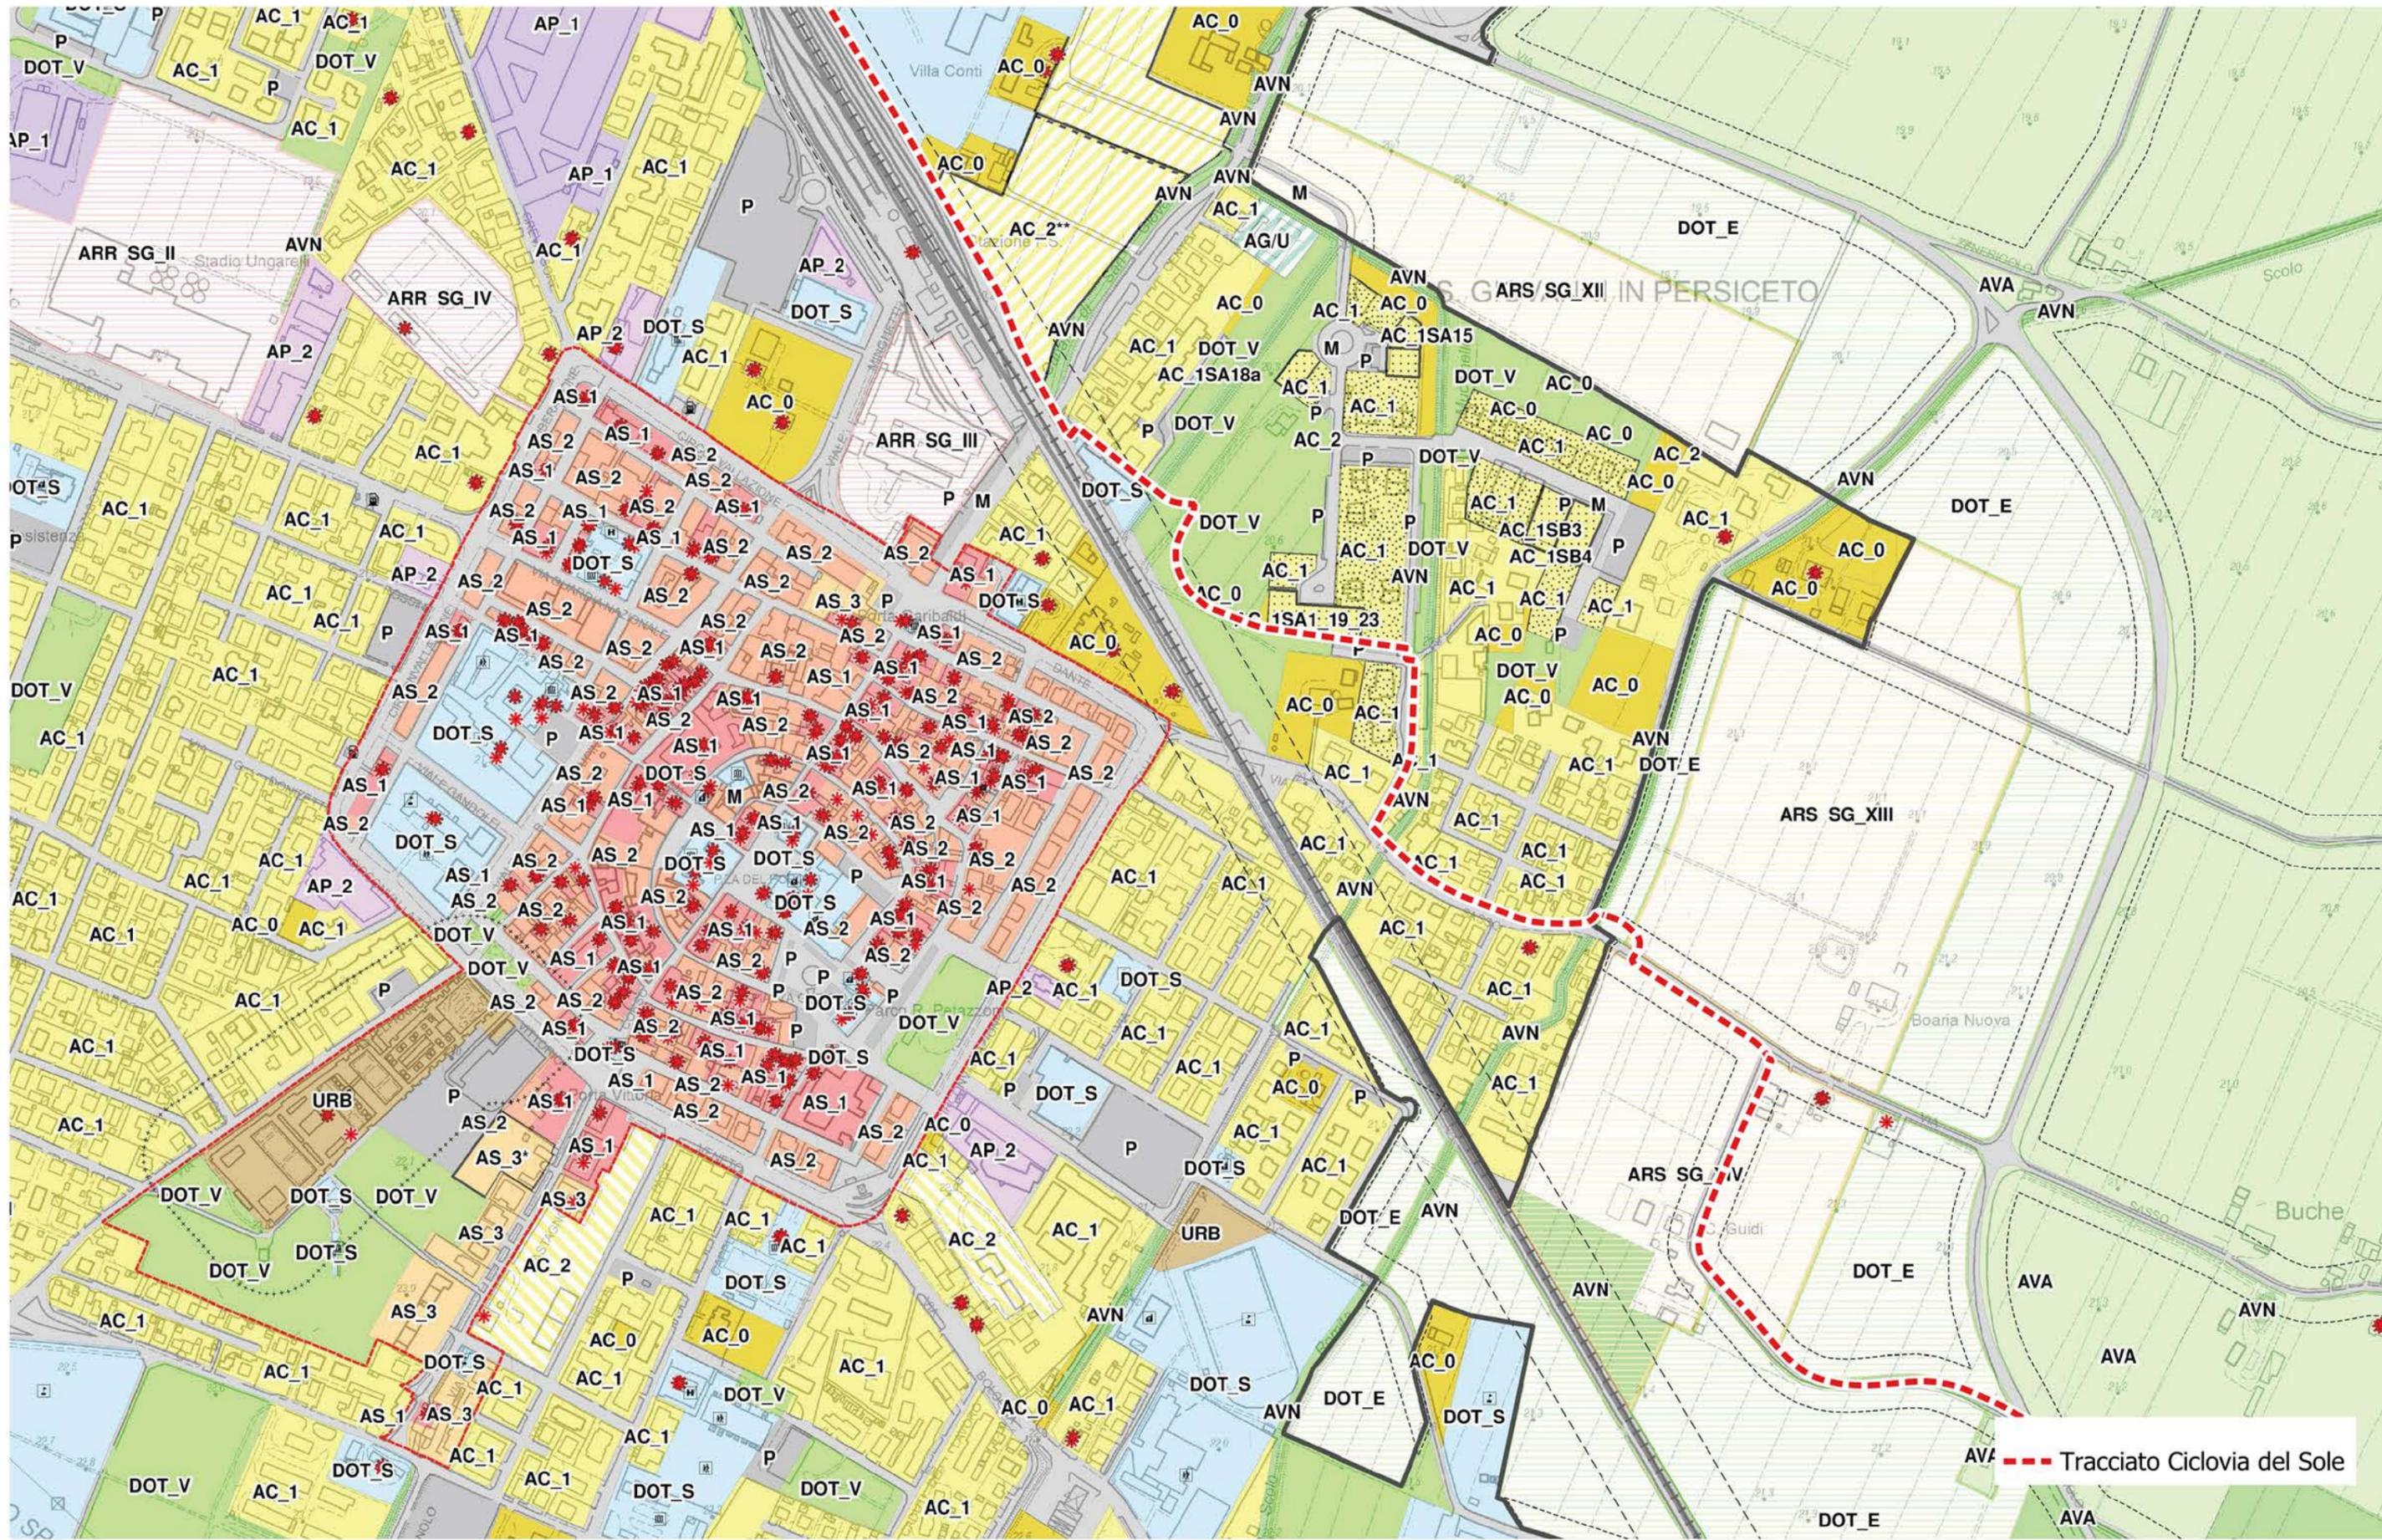

AVN - - - - - Tracciato Ciclovia del Sole




Realizzazione del percorso del II lotto prioritario della Ciclovia del Sole completamento tronchi n. 3, 4 e 7 nella Città Metropolitana di Bologna

Progettisti in RTP:



PARCIANELLO PARTNERS



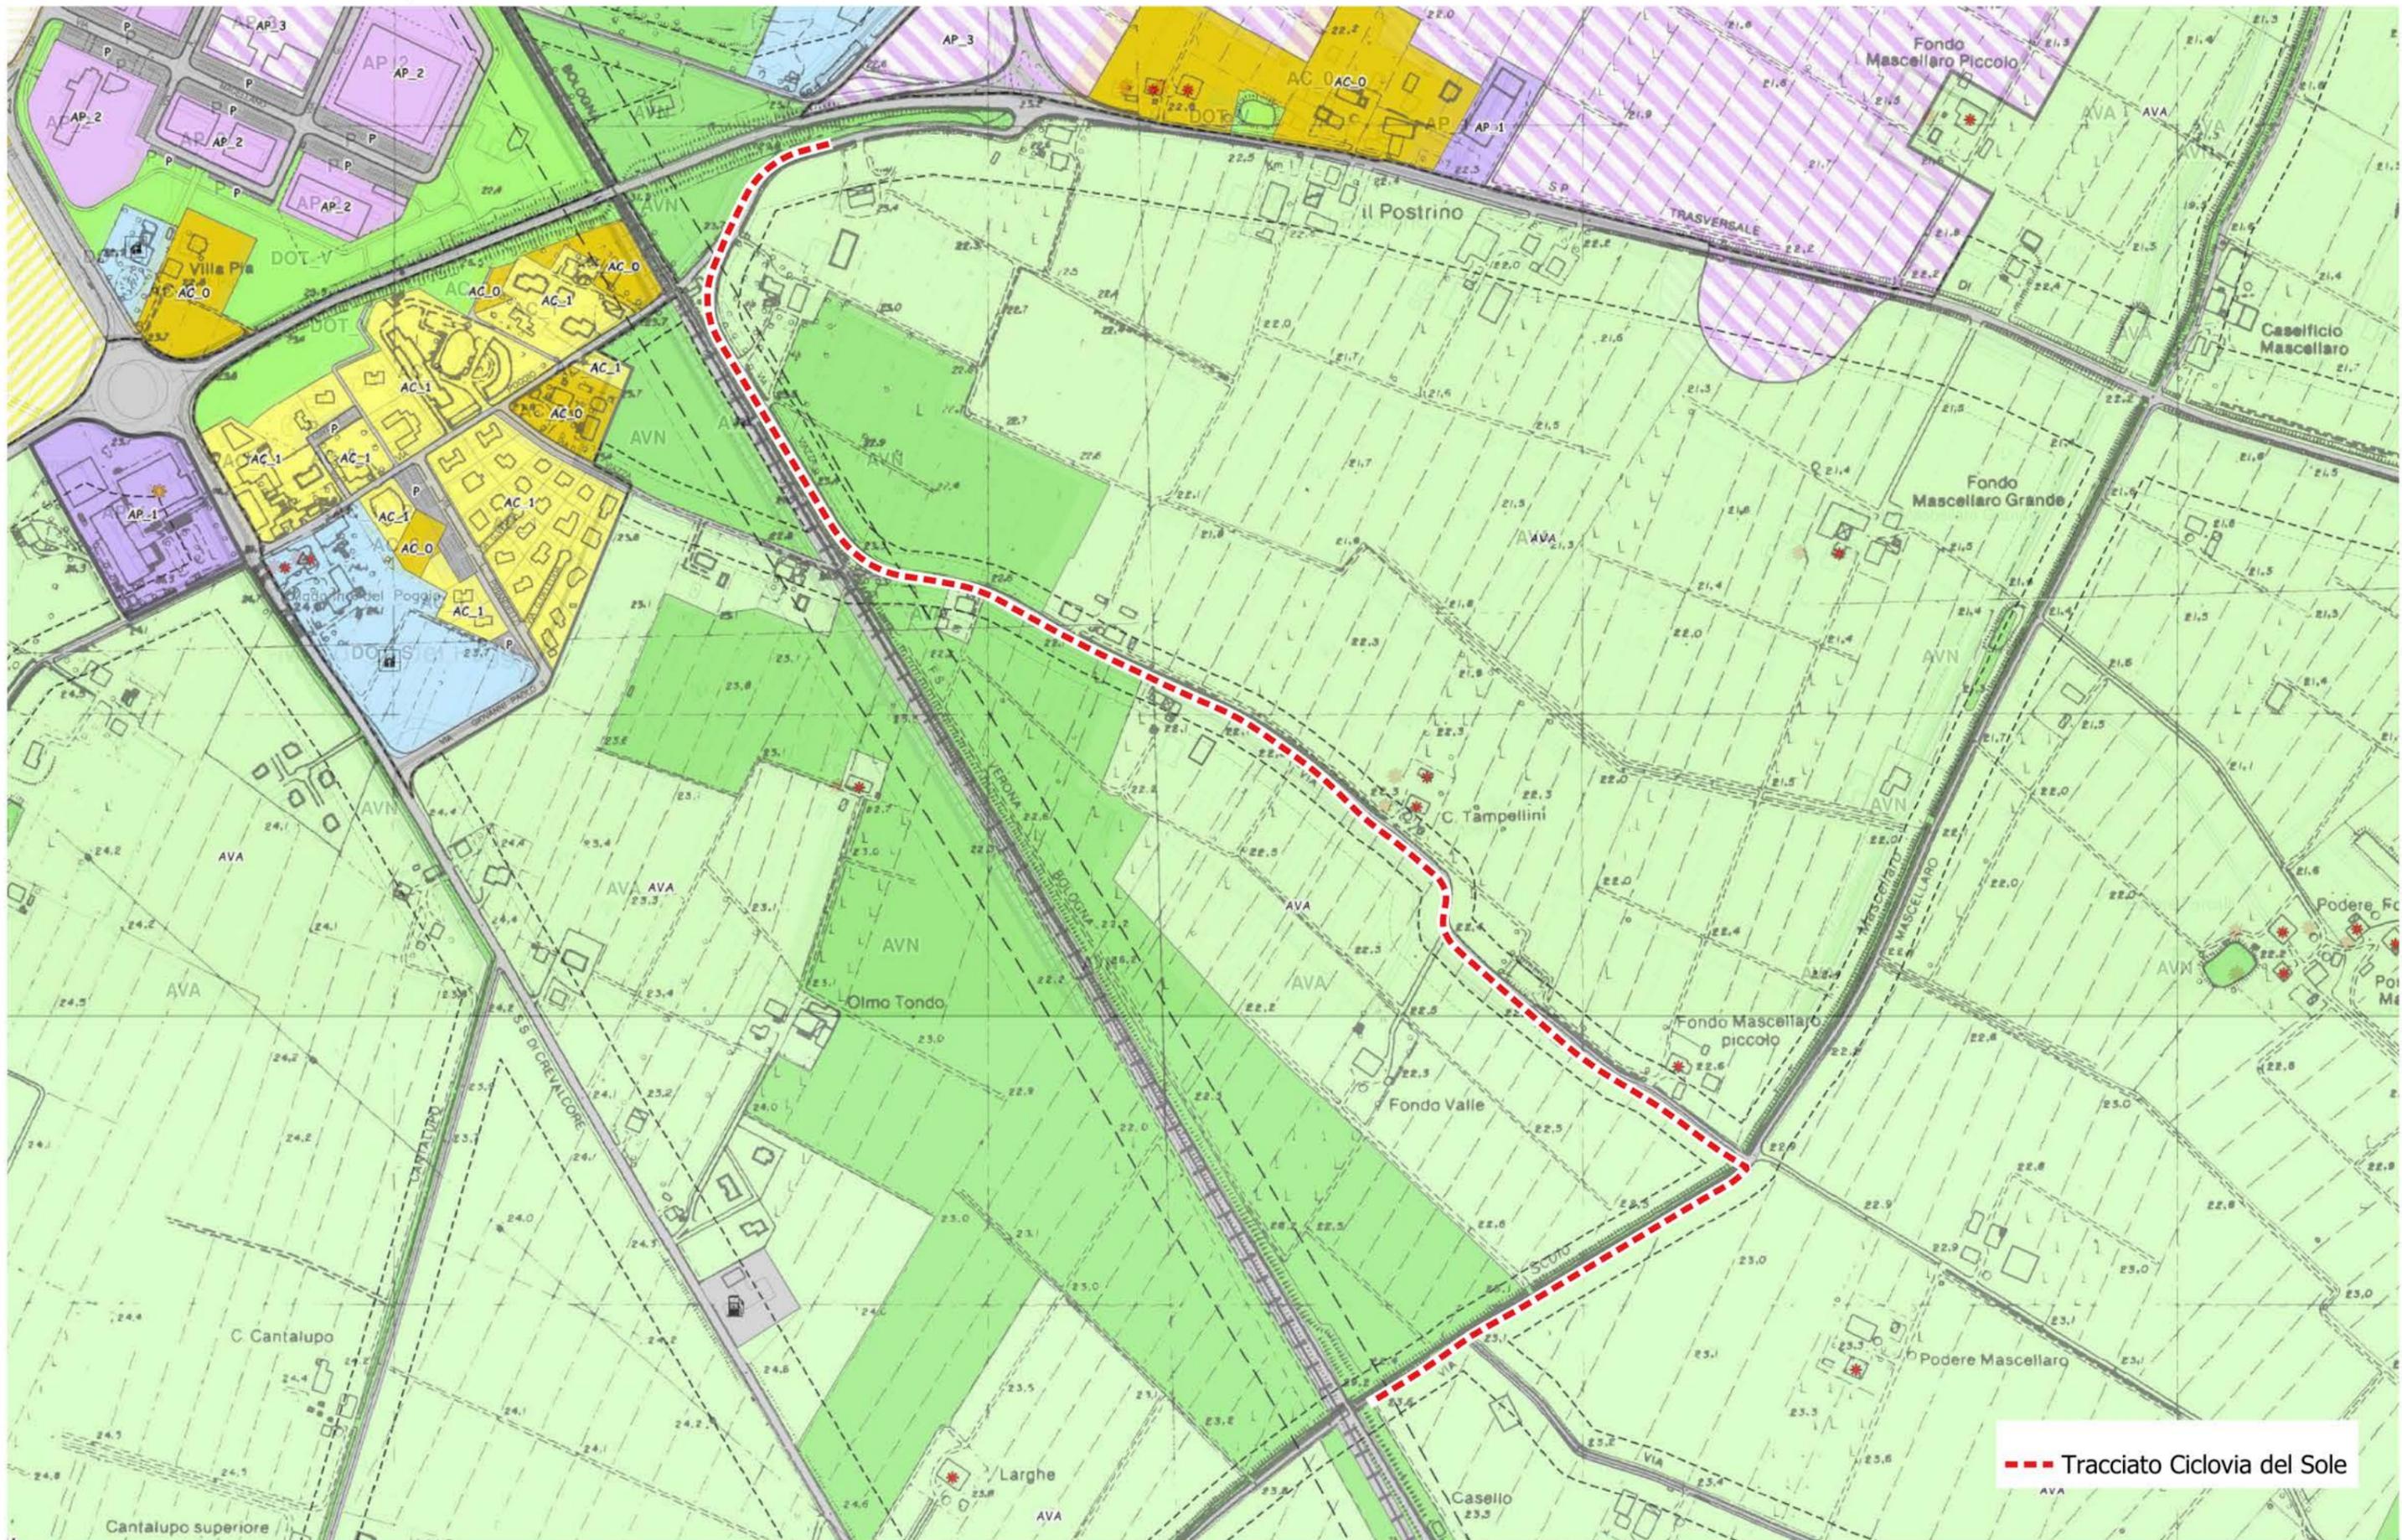

Realizzazione del percorso del II lotto prioritario della Ciclovía del Sole completamento tronchi n. 3, 4 e 7 nella Città Metropolitana di Bologna

Progettisti in RTP:



PARCIANELLO PARTNERS



Scala 1:5.000