



COMUNE DI BOLOGNA



COMUNE DI CALDERARA DI RENO



COMUNE DI CAMUGNANO



COMUNE DI CASALECCHIO DI RENO



COMUNE DI CASTEL DI CASIO



COMUNE DI CREVALCORE



COMUNE DI GRIZZANA MORANDI



COMUNE DI MARZABOTTO



COMUNE DI SAN GIOVANNI IN PERSICETO

Realizzazione del percorso del II lotto prioritario della Ciclovía del Sole completamento tronchi n. 3, 4 e 7 nella Città Metropolitana di Bologna - Codice opera 2023VIPCSNC01

CUP: C31B22001500006



PROGETTO PER CONFERENZA DEI SERVIZI



MATE Soc. Coop.



Coopprogetti Soc. Coop.



Parcianello & Partners engineering s.r.l.

RESPONSABILE DELL'INTEGRAZIONE DELLE PRESTAZIONI SPECIALISTICHE: Ing. Lino Pollastri

RESPONSABILE UNICO DEL PROGETTO:

Ing. Chiara Ferrari

SUPPORTO AL RUP:

arch. Federica Sodano




arch. Carla Maria Costanza Di Martino

STATO DI FATTO Planimetria di Rilievo topografico: Comune di Marzabotto


Fase	Categoria	Sottocategoria	Progressivo	Tipo elaborato	Progressivo	Revisione
C	RIL	SF	01	PP	06	B
Codice commessa	Redatto	Controllato	Approvato	Scala	Descrizione	Data
BOLO24030	Sommacal	Parcianello	Pollastri	1:500	Emissione	Novembre 2024

Sasso Marconi

Legenda:

-  Tracciato Ciclovía Sole
-  Planimetrie rilievo (scala 1:500)
-  Confini comunali


Nota: I rilievi sono stati effettuati per i tratti di intervento sulla pavimentazione e di nuova ciclabile.

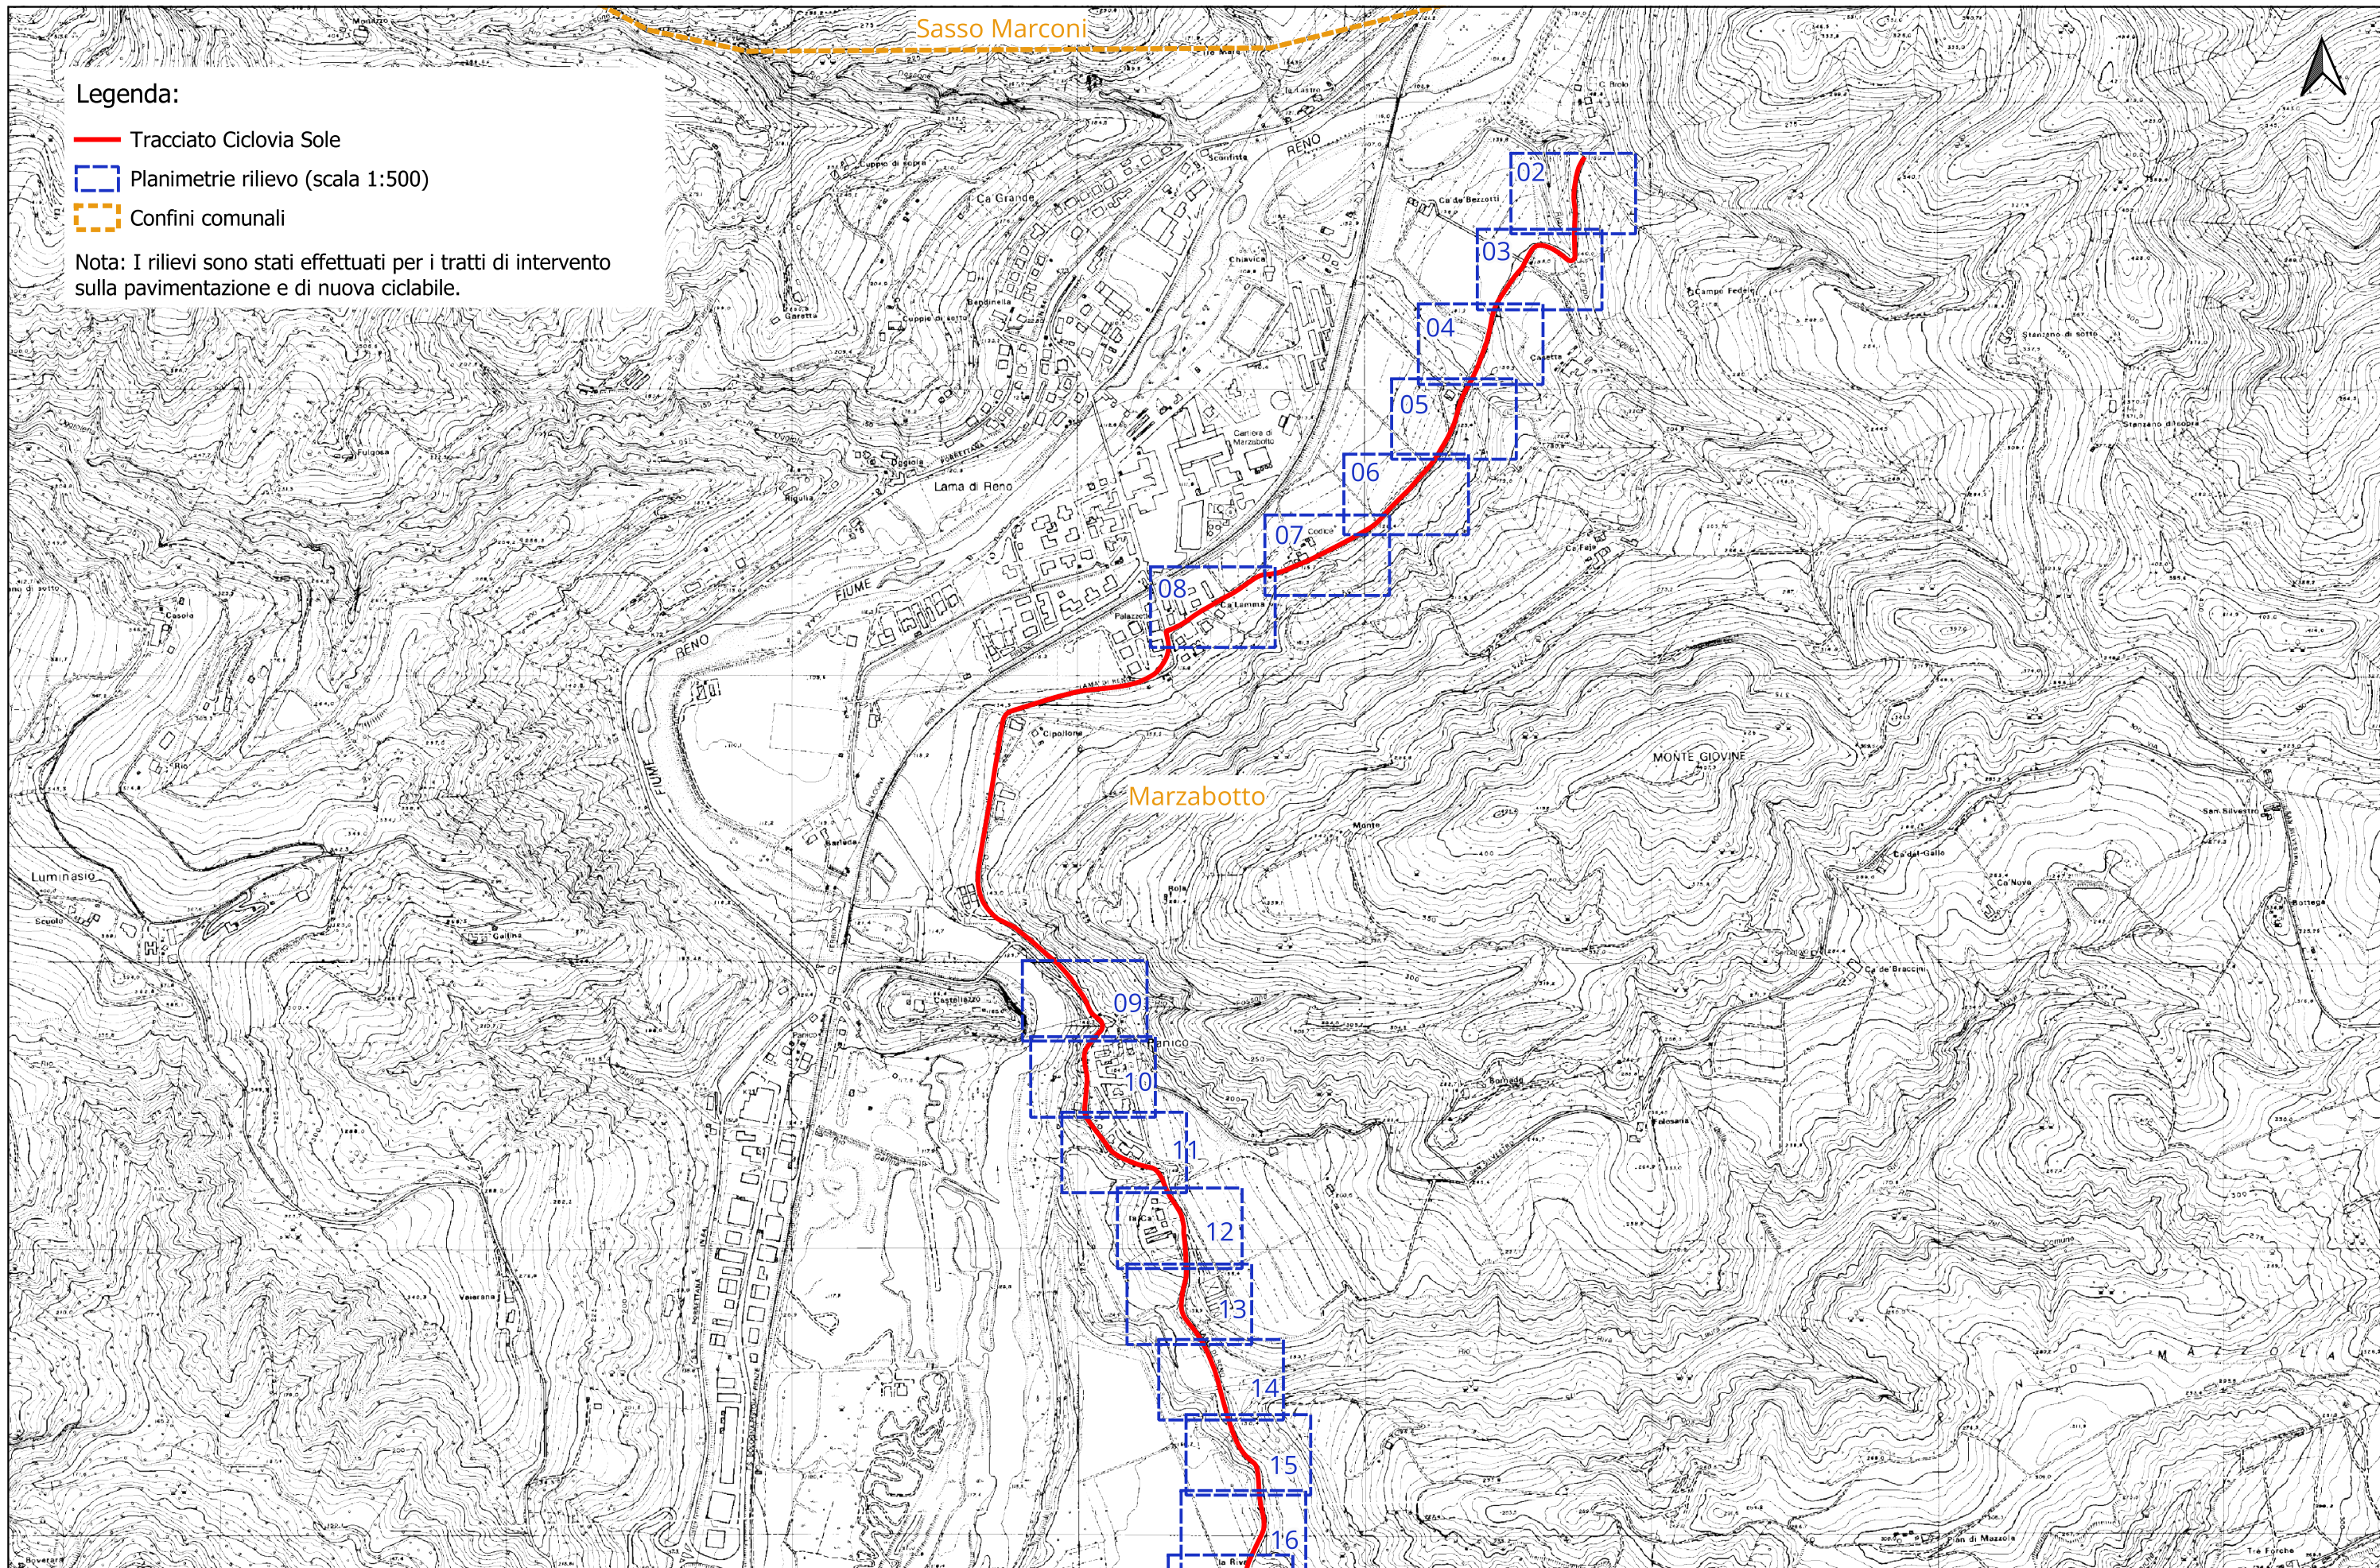

Legenda:

- Tracciato Ciclovía Sole
- Planimetrie rilievo (scala 1:500)
- Confini comunali

Nota: I rilievi sono stati effettuati per i tratti di intervento sulla pavimentazione e di nuova ciclabile.

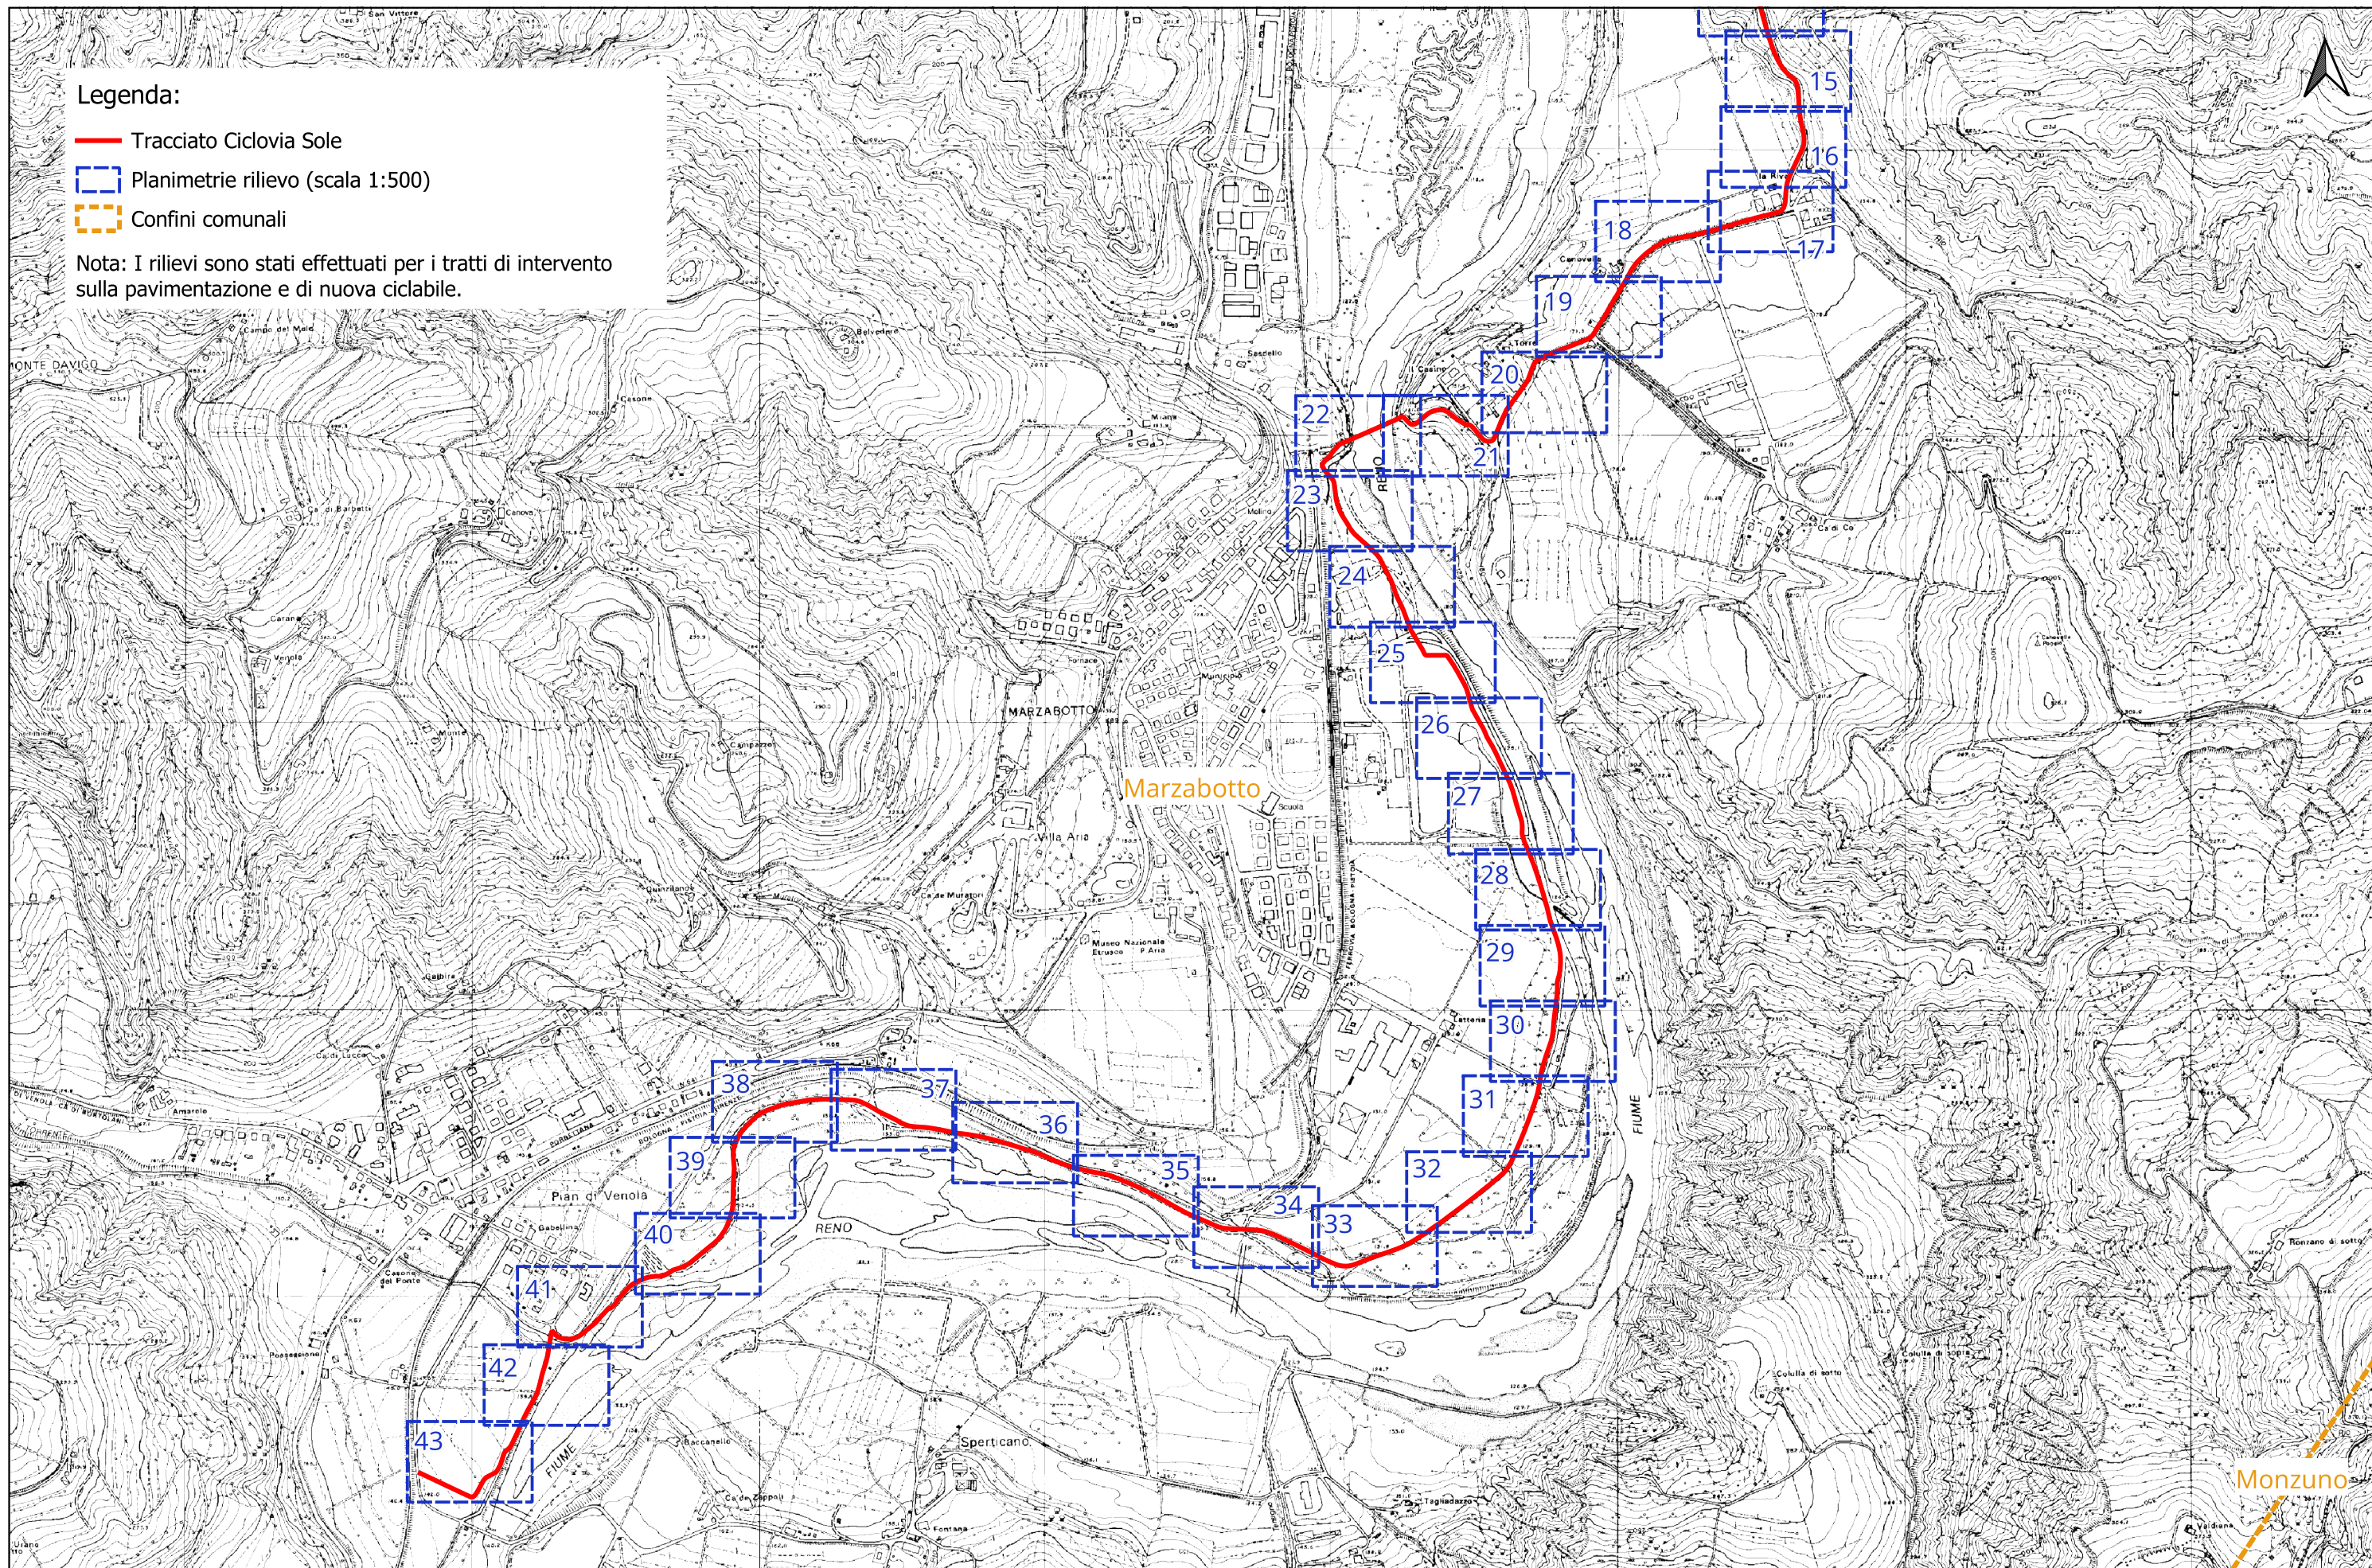








0+400.00

0+500.00

VIA BRZOLLO

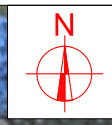










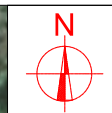

FIUME RENO









2+600.00

2+700.00

VIA SAN DI GENNO

- 154.13
- 154.95
- 155.31
- 155.60
- 156.14
- 156.71
- 157.03
- 157.00
- 157.07
- 157.30
- 157.55
- 157.40
- 157.59
- 157.58
- 157.60
- 157.64
- 157.57
- 157.47
- 157.56
- 157.44
- 157.49
- 157.22
- 157.16
- 157.51
- 156.86
- 157.58
- 156.50
- 156.42
- 157.50
- 157.59
- 157.56
- 155.32
- 155.01
- 154.96
- 154.57
- 153.75
- 152.95
- 152.38
- 152.15
- 151.90
- 150.75

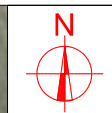

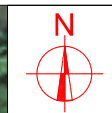






LA LAMA DI PENNO





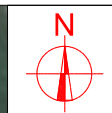













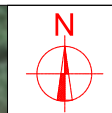



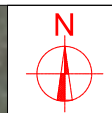


FIUME RENO





FIUME RENO



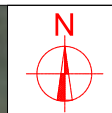



FIUME RENO







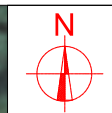

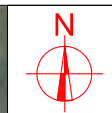

FIUME RENO



Realizzazione del percorso del II lotto prioritario della Ciclovía del Sole completamento tronchi n. 3, 4 e 7 nella Città Metropolitana di Bologna




Progettisti in RTP








FIUME RENO

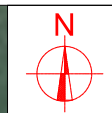

FIUME RENO



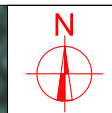







PIAN DI VENOLA

VIA PALMIRO TOGLIATTI

FIUME RENO

PONTE CROLLATO



