

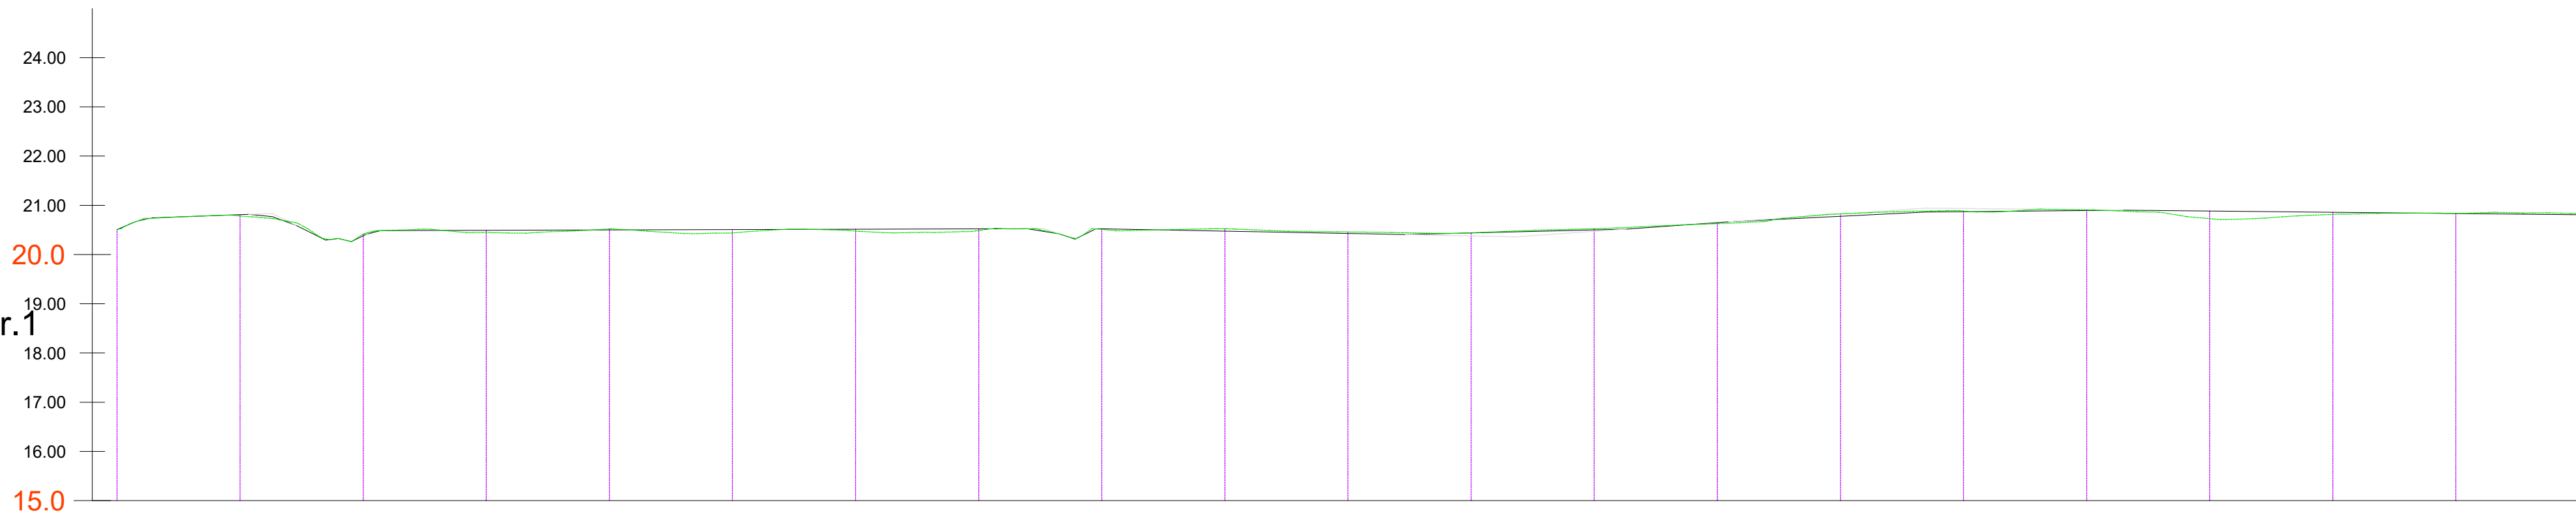
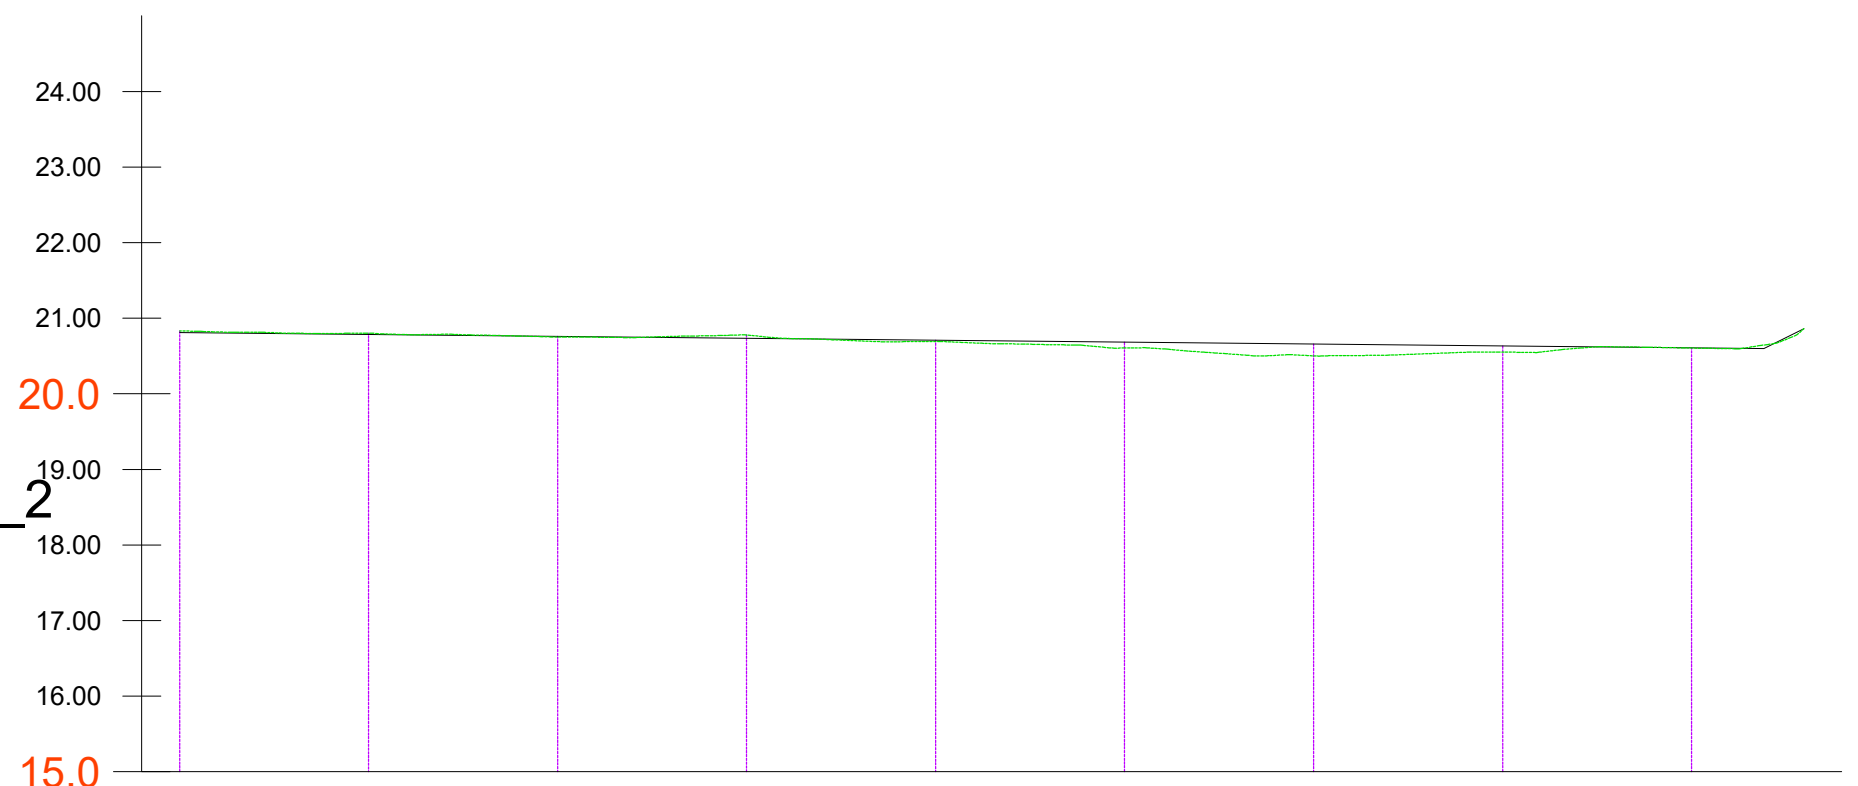


Profilo:
San Giovanni in P. - Tr.1
Scala :
1000:100
Q.Rif. :
15.00

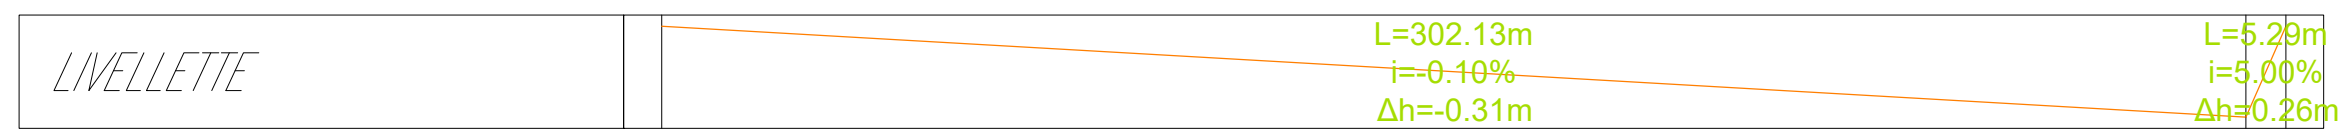

NUMERO SEZIONE	1	2	3	4	5	6	7	8	9	10	11	12	13	14	15	16	17	18	19	20	21	
DISTANZE PROGRESSIVE	0+000.00	0+025.00	0+050.00	0+075.00	0+100.00	0+125.00	0+150.00	0+175.00	0+200.00	0+225.00	0+250.00	0+275.00	0+300.00	0+325.00	0+350.00	0+375.00	0+400.00	0+425.00	0+450.00	0+475.00	0+500.00	
QUOTE TERRENO	20.51	20.78	20.42	20.45	20.52	20.44	20.48	20.49	20.51	20.52	20.46	20.44	20.52	20.65	20.81	20.88	20.91	20.73	20.82	20.84	20.81	20.81
QUOTE PROGETTO	20.51	20.81	20.38	20.49	20.50	20.51	20.53	20.52	20.53	20.48	20.43	20.40	20.48	20.65	20.80	20.88	20.91	20.89	20.73	20.86	20.81	20.81
DIFFERENZA QUOTE	0.00	0.03	-0.04	0.04	-0.02	0.07	0.04	0.04	0.01	-0.05	-0.03	-0.05	-0.05	0.02	-0.03	0.00	0.00	0.16	0.04	0.00	0.00	-0.02
ETTOMETRICHE	00				00				07				02				03					04

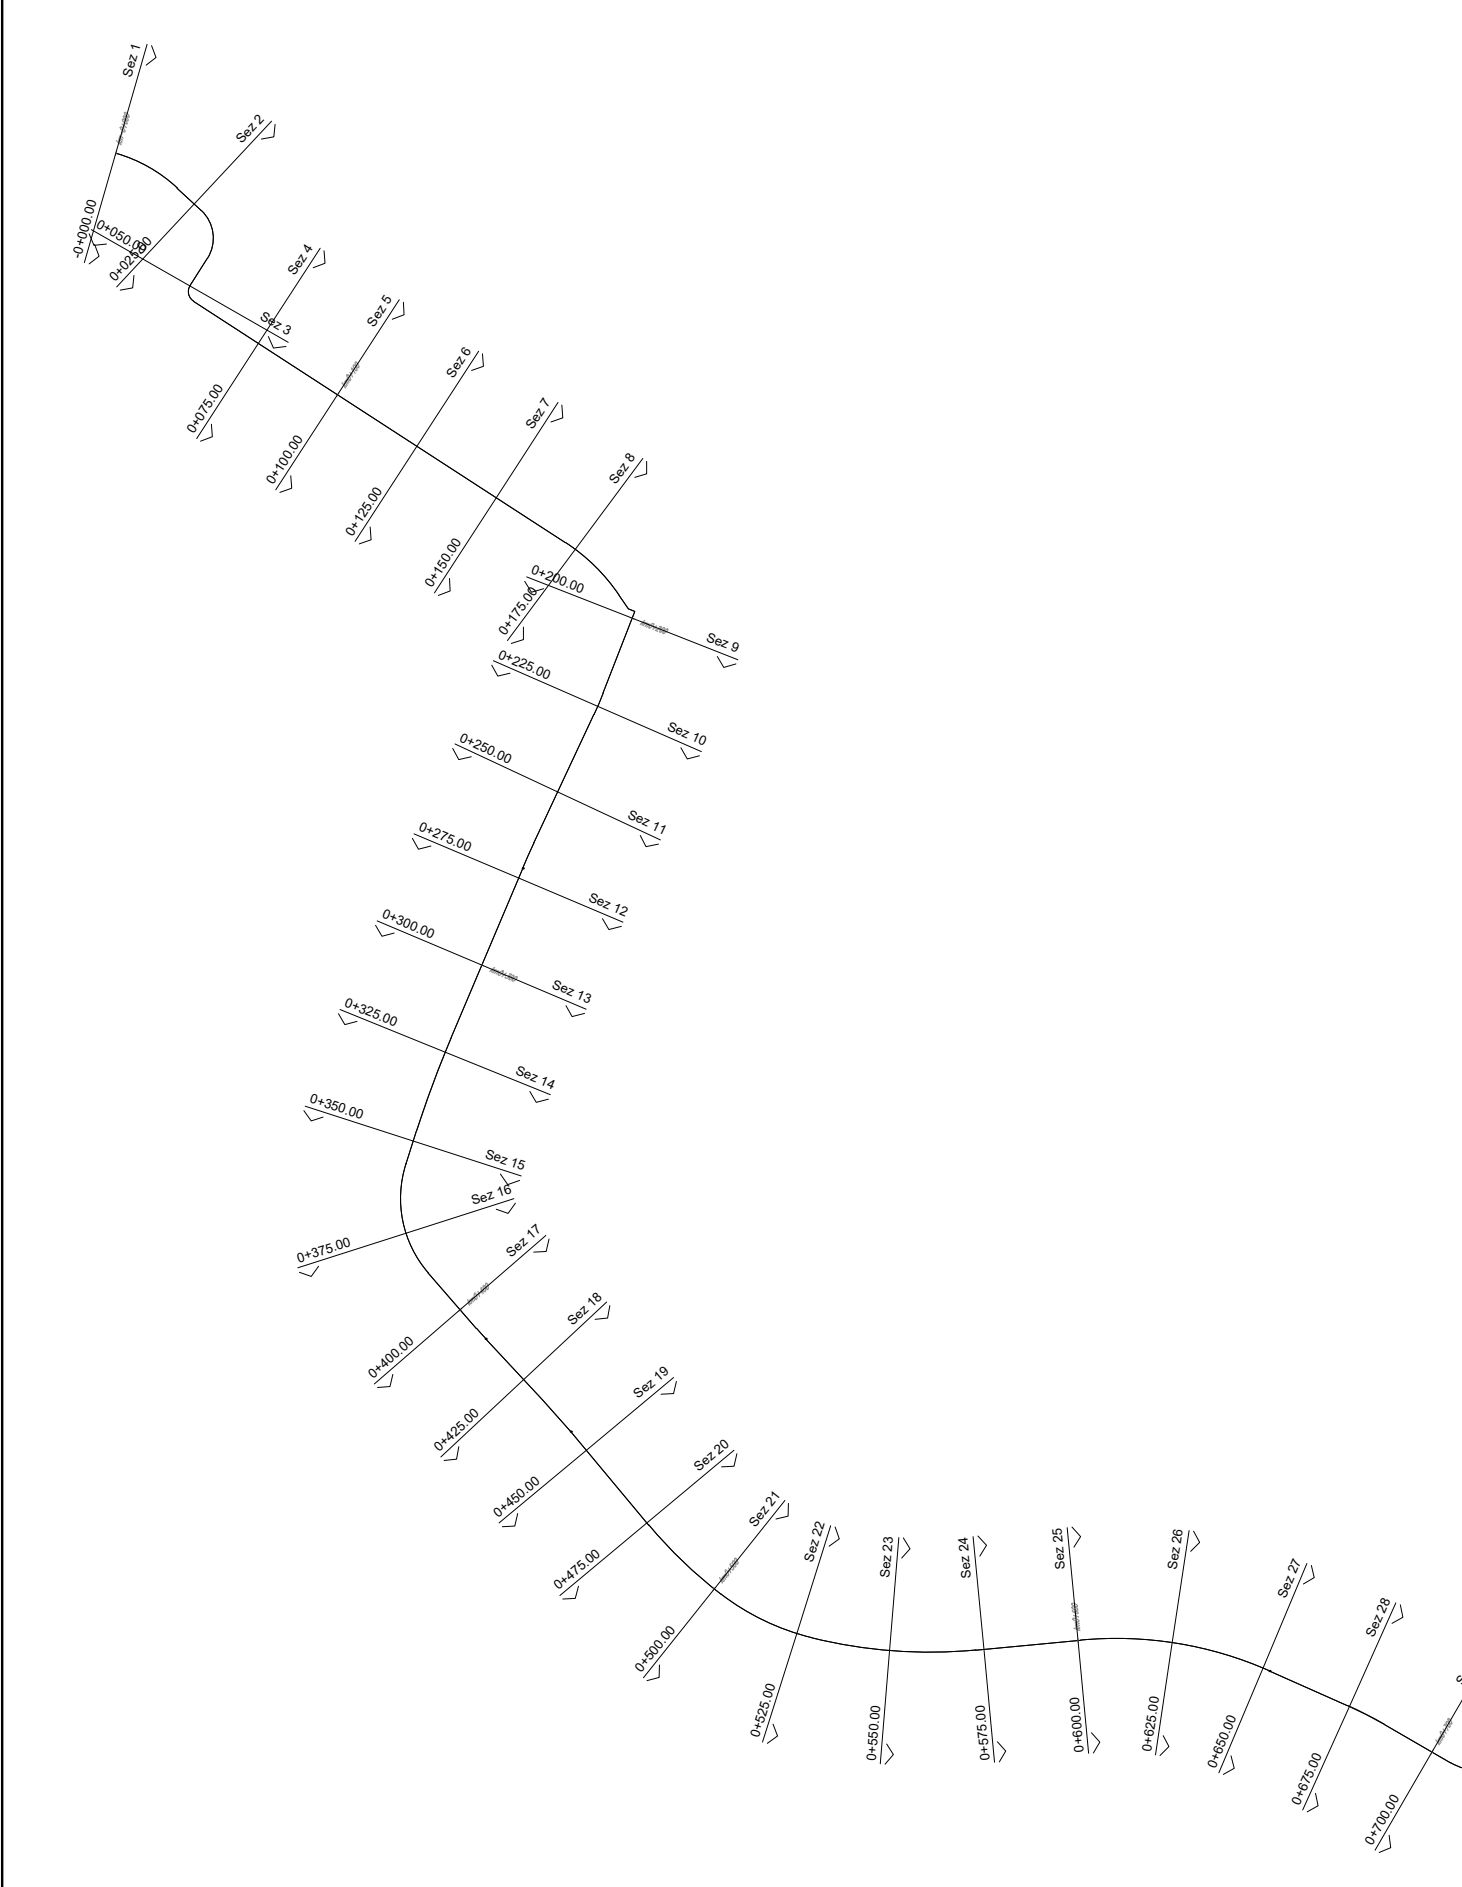

Profilo:
San Giovanni in P. - Tr.1_2
Scala :
1000:100
Q.Rif. :
15.00

NUMERO SEZIONE	21	22	23	24	25	26	27	28	29	
DISTANZE PROGRESSIVE	0+500.00	0+525.00	0+550.00	0+575.00	0+600.00	0+625.00	0+650.00	0+675.00	0+700.00	
QUOTE TERRENO	20.83	20.80	20.75	20.78	20.69	20.61	20.50	20.55	20.61	
QUOTE PROGETTO	20.81	20.78	20.76	20.73	20.71	20.68	20.66	20.65	20.61	
DIFFERENZA QUOTE	-0.02	-0.02	0.01	-0.05	0.01	0.08	0.15	0.08	0.00	
ETTOMETRICHE	04				05				06	07



Realizzazione del percorso del II lotto prioritario della Ciclovía del Sole completamento tronchi n. 3, 4 e 7 nella Città Metropolitana di Bologna - Codice opera 2023VIPCSNC01
CUP: C31B22001500006

PROGETTO PER CONFERENZA DEI SERVIZI



MATE Soc. Coop.
Cooprogetti Soc. Coop.

RESPONSABILE UNICO DEL PROGETTO: Ing. Chiara Ferrari
SUPPORTO AL RUP: arch. Federica Sodano, arch. Carla Maria Costanza Di Martino


cooprogetti
PARTNERS Parcianello & Partners engineering s.r.l.
RESPONSABILE DELL'INTEGRAZIONE DELLE PRESTAZIONI SPECIALISTICHE: Ing. Lino Pollastri

STATO DI PROGETTO
Profilo longitudinale:
Comune di San Giovanni in Persiceto


Fase	Categoria	Subcategoria	Progressivo	Tipo elaborato	Progressivo	Revisione
C	STD	SP	01	PF	01.1	B
Codice commessa	Redatto	Controllato	Approvato	Scala	Descrizione	Data
BOLO24030	Guerzoni	Pollastri	Pollastri	-	Emissione	Novembre 2024

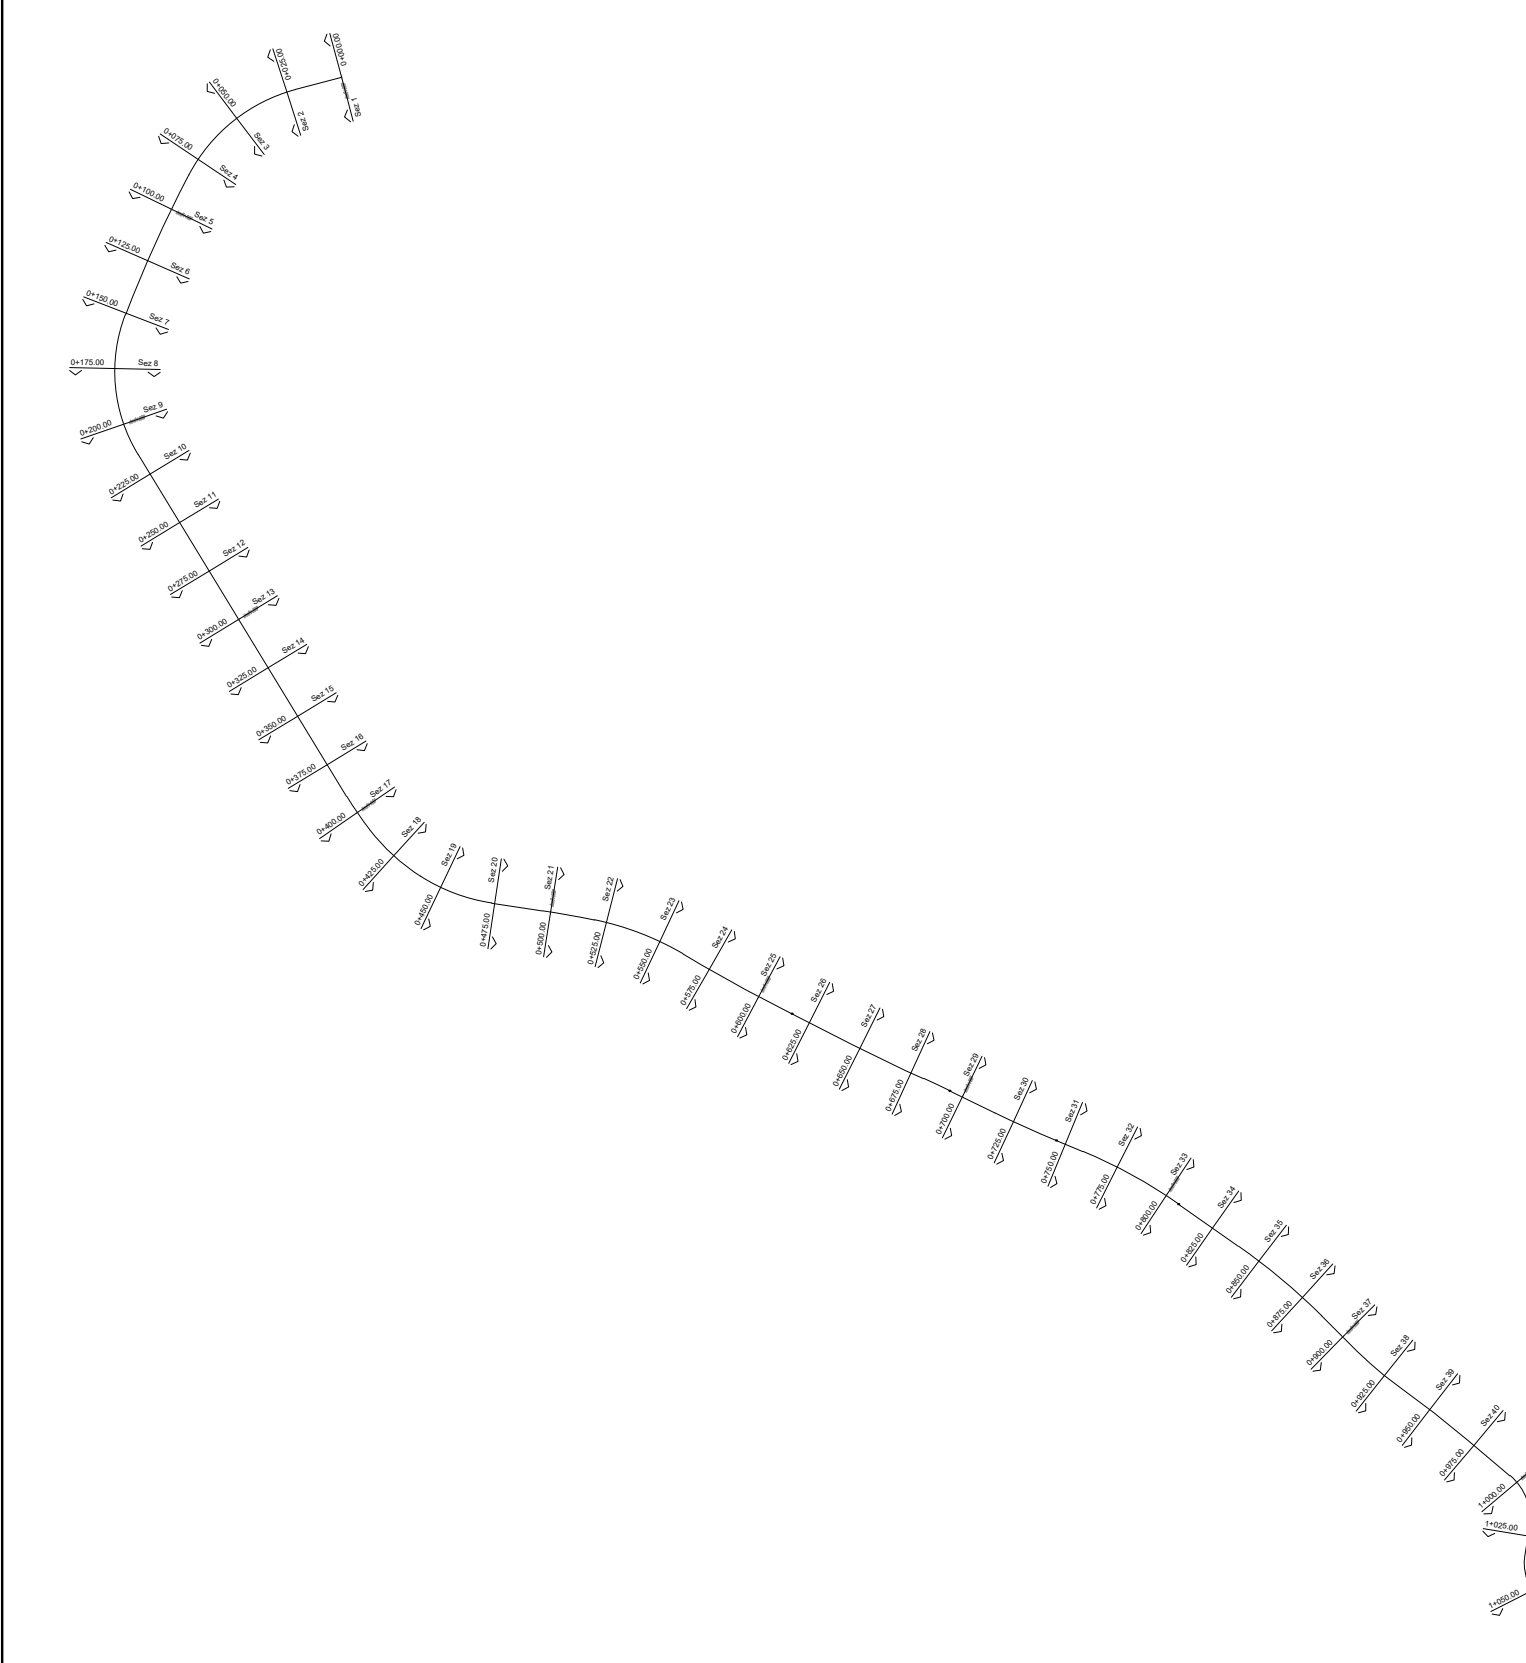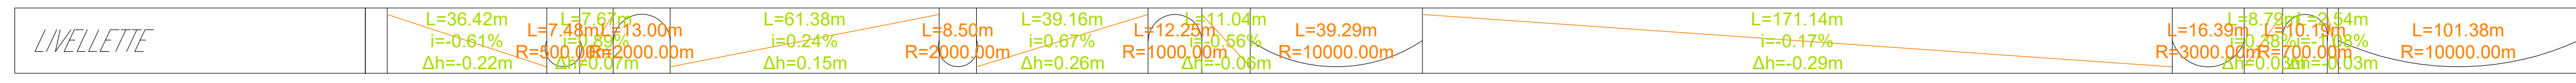


Profilo:
San Giovanni in P. Tr.2_1
Scala :
1000:100
Q.Rif. :
20.00

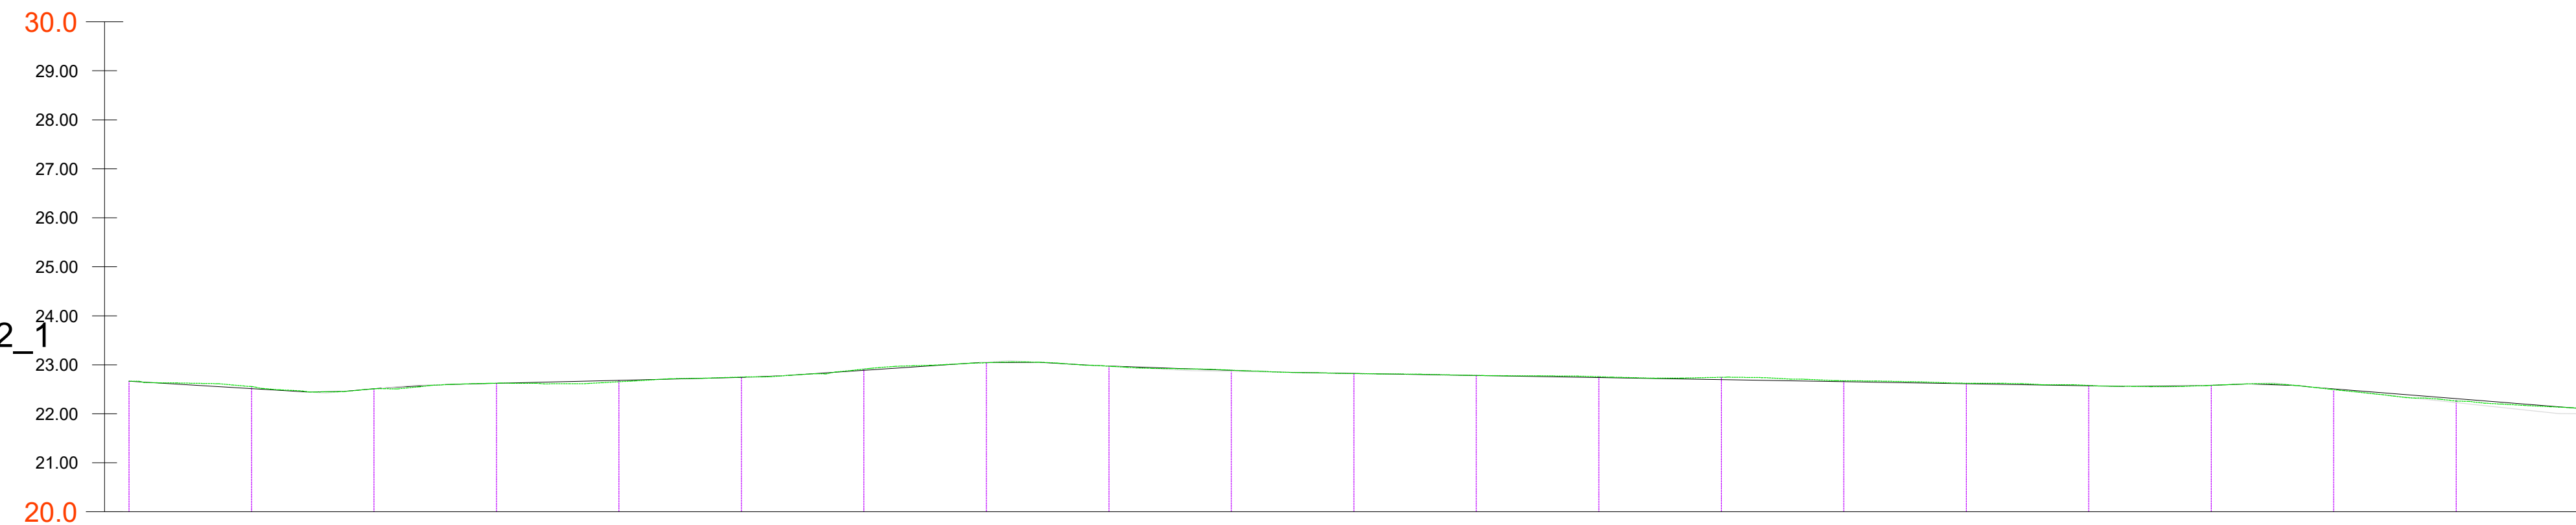

NUMERO SEZIONE	1	2	3	4	5	6	7	8	9	10	11	12	13	14	15	16	17	18	19	20	21	
DISTANZE PROGRESSIVE	0+000.00	0+025.00	0+050.00	0+075.00	0+100.00	0+125.00	0+150.00	0+175.00	0+200.00	0+225.00	0+250.00	0+275.00	0+300.00	0+325.00	0+350.00	0+375.00	0+400.00	0+425.00	0+450.00	0+475.00	0+500.00	
QUOTE TERRENO	22.07	22.56	22.51	22.62	22.65	22.75	22.91	23.04	22.97	22.89	22.82	22.78	22.76	22.74	22.70	22.67	22.62	22.58	22.58	22.49	22.26	22.11
QUOTE PROGETTO	22.67	22.51	22.51	22.62	22.68	22.74	22.89	23.05	22.97	22.87	22.82	22.78	22.74	22.70	22.66	22.61	22.57	22.58	22.59	22.50	22.27	22.11
DIFFERENZA QUOTE	0.00	-0.04	0.00	0.00	0.03	-0.01	-0.02	0.01	0.00	-0.02	0.00	0.00	-0.02	-0.05	-0.02	-0.01	-0.01	0.00	0.00	0.01	-0.01	-0.01
ETTOMETRICHE	00				01				02				03				04				05	

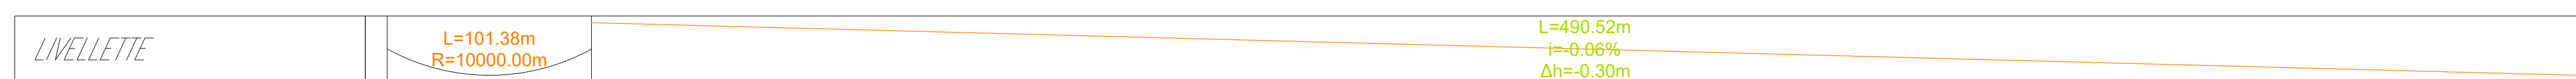

Profilo:
San Giovanni in P. Tr.2_2
Scala :
1000:100
Q.Rif. :
20.00

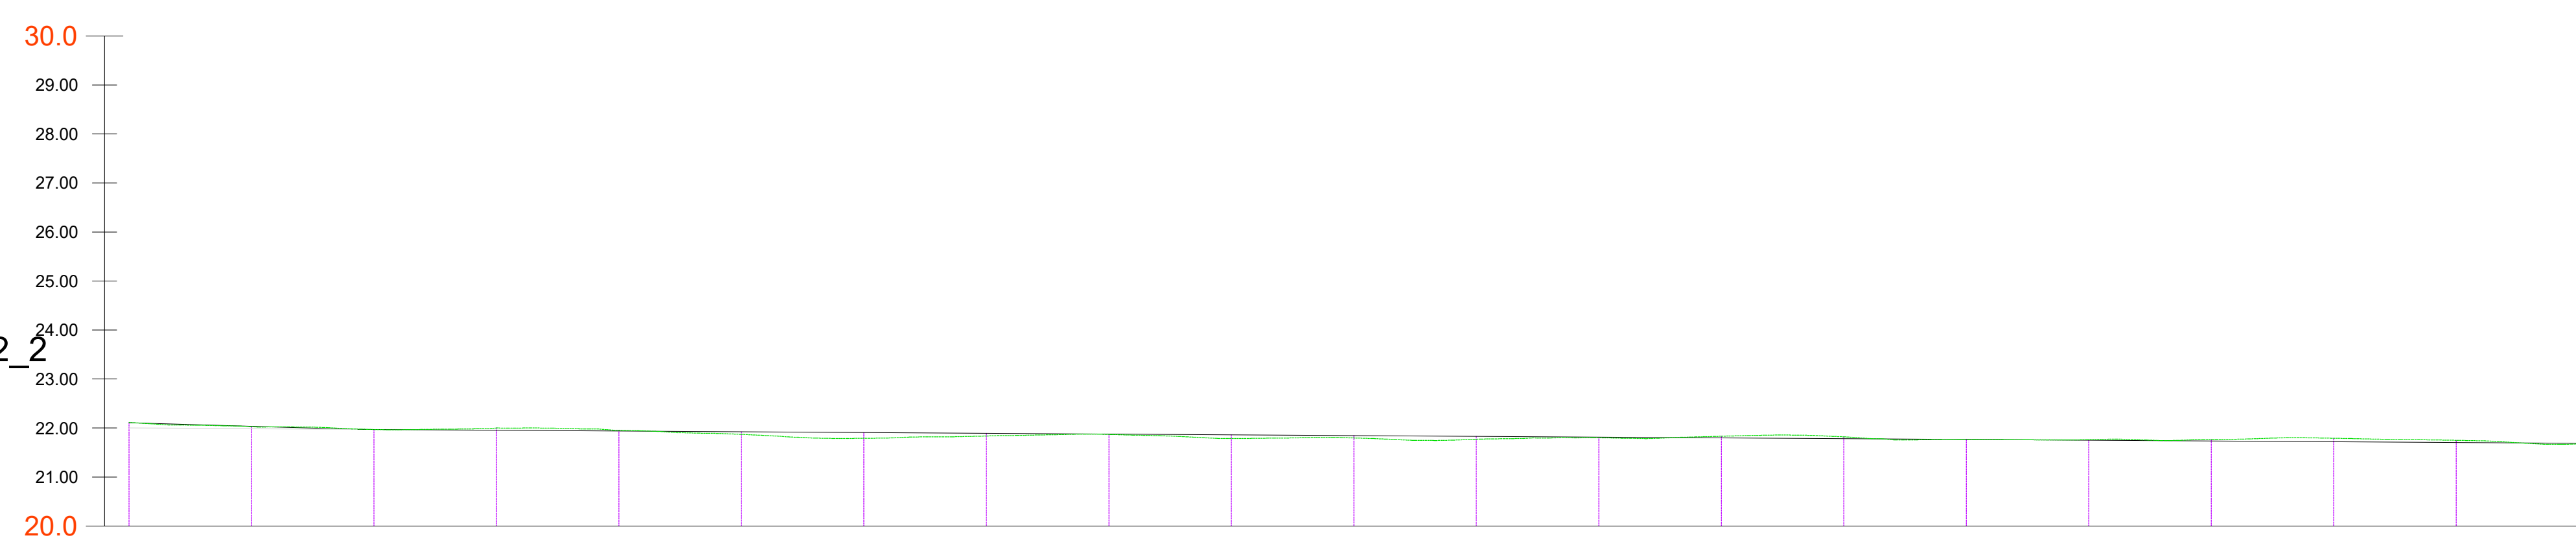

NUMERO SEZIONE	21	22	23	24	25	26	27	28	29	30	31	32	33	34	35	36	37	38	39	40	41	
DISTANZE PROGRESSIVE	0+500.00	0+525.00	0+550.00	0+575.00	0+600.00	0+625.00	0+650.00	0+675.00	0+700.00	0+725.00	0+750.00	0+775.00	0+800.00	0+825.00	0+850.00	0+875.00	0+900.00	0+925.00	0+950.00	0+975.00	1+000.00	
QUOTE TERRENO	22.11	22.03	21.97	22.00	21.95	21.87	21.79	21.64	21.67	21.79	21.80	21.77	21.80	21.83	21.82	21.77	21.76	21.77	21.79	21.75	21.68	21.69
QUOTE PROGETTO	22.11	22.01	21.97	21.95	21.94	21.92	21.91	21.89	21.88	21.86	21.84	21.85	21.81	21.80	21.78	21.77	21.75	21.74	21.72	21.70	21.69	21.69
DIFFERENZA QUOTE	-0.00	-0.02	0.00	-0.05	-0.02	0.05	0.12	0.05	0.01	0.07	-0.05	0.06	0.01	-0.02	-0.04	0.00	-0.01	-0.02	-0.07	-0.04	0.01	0.01
ETTOMETRICHE	05				06				07				08				09				10	



Realizzazione del percorso del II lotto prioritario della Ciclovía del Sole completamento tronchi n. 3, 4 e 7 nella Città Metropolitana di Bologna - Codice opera 2023VIPCSNC01
CUP: C31B22001500006


PROGETTO PER CONFERENZA DEI SERVIZI

 MATE Soc. Coop. Cooprogetti Soc. Coop.	RESPONSABILE UNICO DEL PROGETTO: Ing. Chiara Ferrari
	SUPPORTO AL RUP: arch. Federica Sodano arch. Carla Maria Costanza Di Martino


RESPONSABILE DELL'INTEGRAZIONE DELLE PRESTAZIONI SPECIALISTICHE: Ing. Lino Pollastri

STATO DI PROGETTO
Profilo longitudinale:
Comune di San Giovanni in Persiceto



Fase	Categoria	Scatologia	Progressivo	Tipo elaborato	Progressivo	Revisione
C	STD	SP	01	PF	01.2	B
Codice commessa	Redatto	Controllato	Approvato	Scala	Descrizione	Data
BOLO24030	Guerzoni	Pollastri	Pollastri	-	Emissione	Novembre 2024

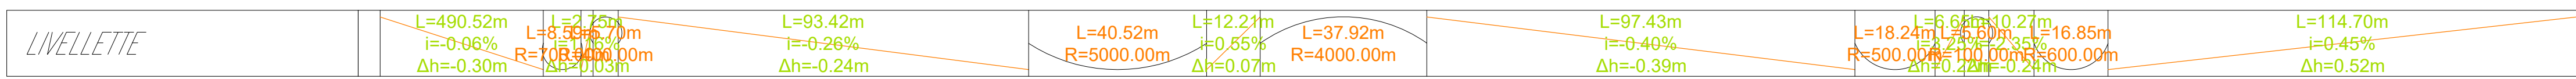


Profilo:
 San Giovanni in P. Tr.2_3
 Scala :
 1000:100
 Q.Rif. :
 20.00

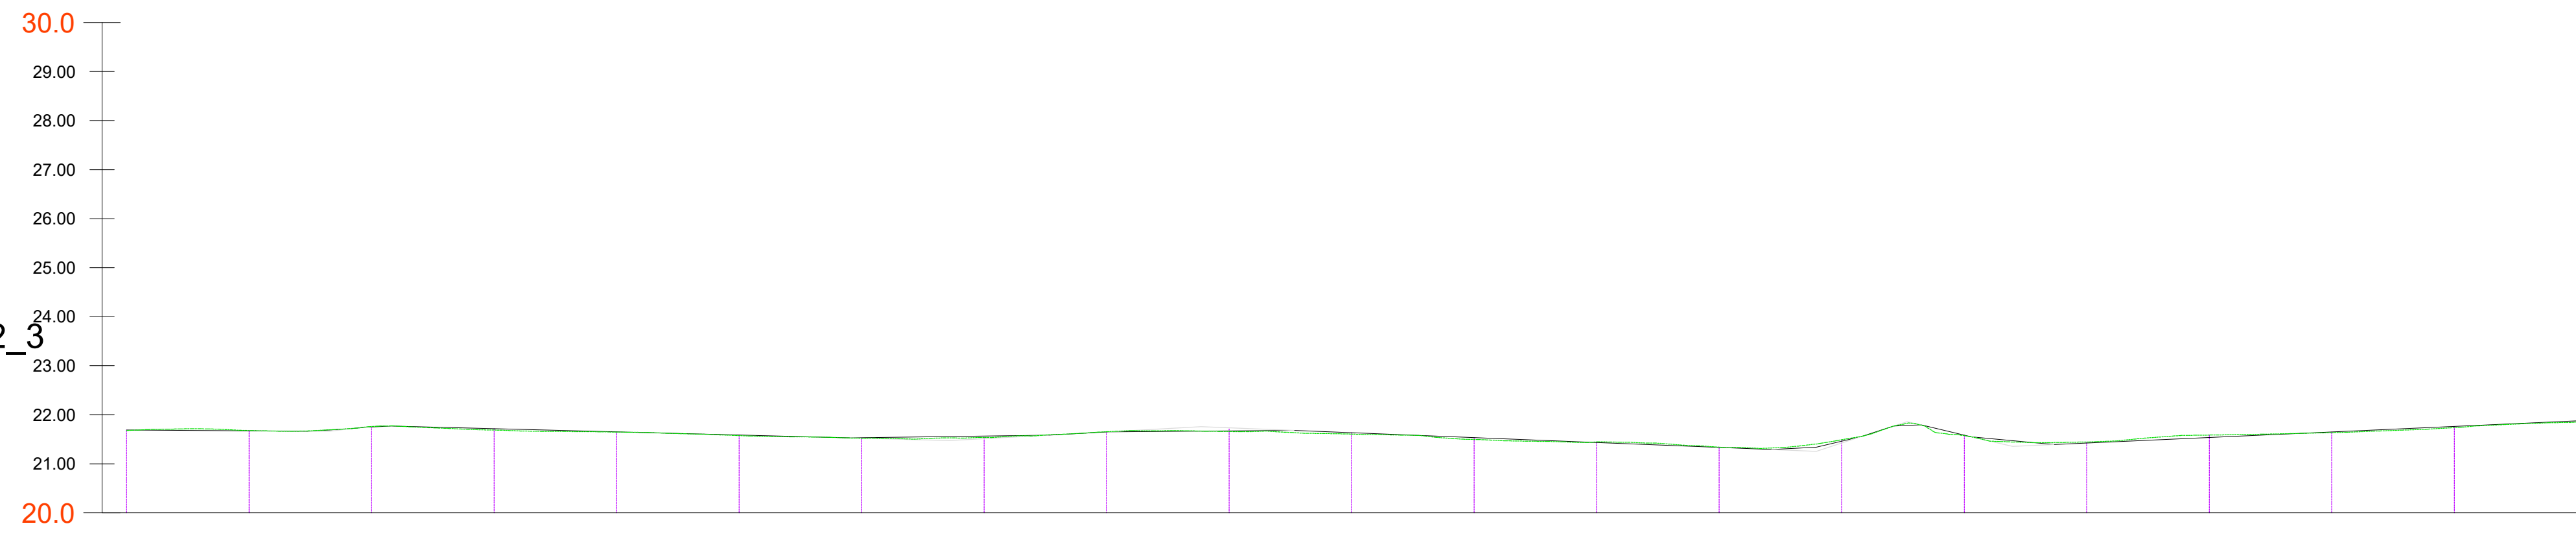

NUMERO SEZIONE	41	42	43	44	45	46	47	48	49	50	51	52	53	54	55	56	57	58	59	60	61
DISTANZE PROGRESSIVE	+1000.00	+1025.00	+1050.00	+1075.00	+1100.00	+1125.00	+1150.00	+1175.00	+1200.00	+1225.00	+1250.00	+1275.00	+1300.00	+1325.00	+1350.00	+1375.00	+1400.00	+1425.00	+1450.00	+1475.00	+1500.00
QUOTE TERRENO	21.69	21.68	21.76	21.69	21.65	21.59	21.52	21.54	21.65	21.66	21.61	21.50	21.45	21.54	21.49	21.57	21.45	21.59	21.64	21.74	21.85
QUOTE PROGETTO	21.69	21.67	21.76	21.72	21.65	21.59	21.52	21.53	21.65	21.71	21.63	21.53	21.43	21.53	21.44	21.59	21.42	21.54	21.65	21.76	21.88
DIFFERENZA QUOTE	0.01	0.00	0.00	0.03	0.00	0.01	0.00	-0.01	0.00	0.05	0.02	0.04	-0.01	0.00	-0.05	0.01	-0.02	-0.05	0.01	0.02	0.02
ETTOMETRICHE	10		11			12			13			14			15						

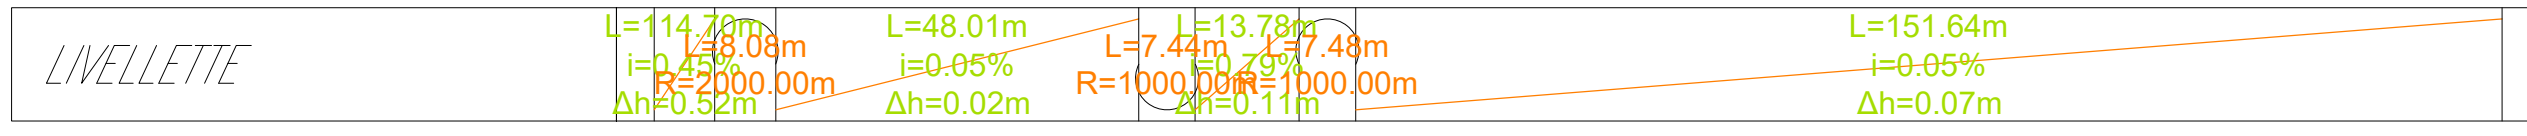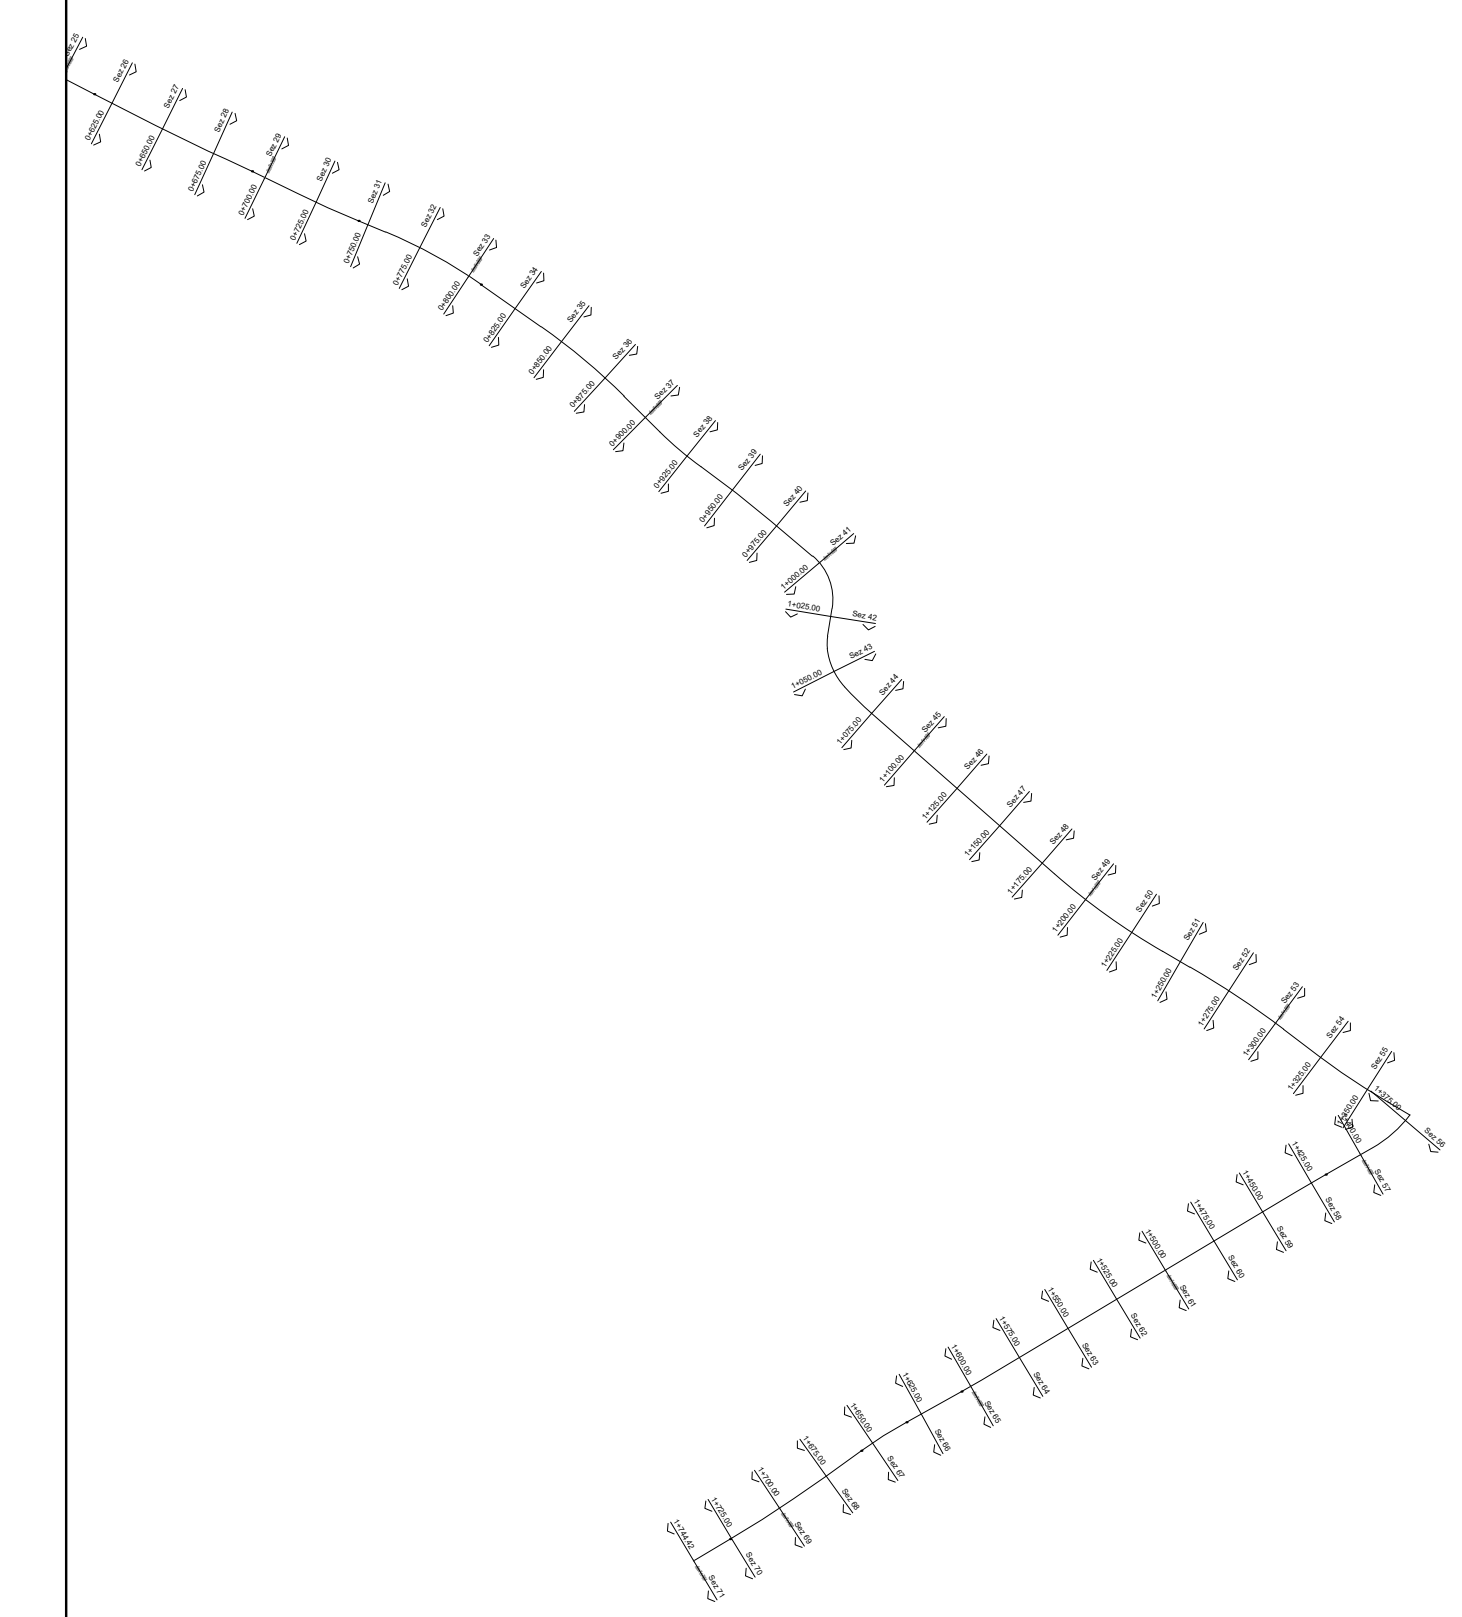

Profilo:
 San Giovanni in P. Tr.2_4
 Scala :
 1000:100
 Q.Rif. :
 20.00

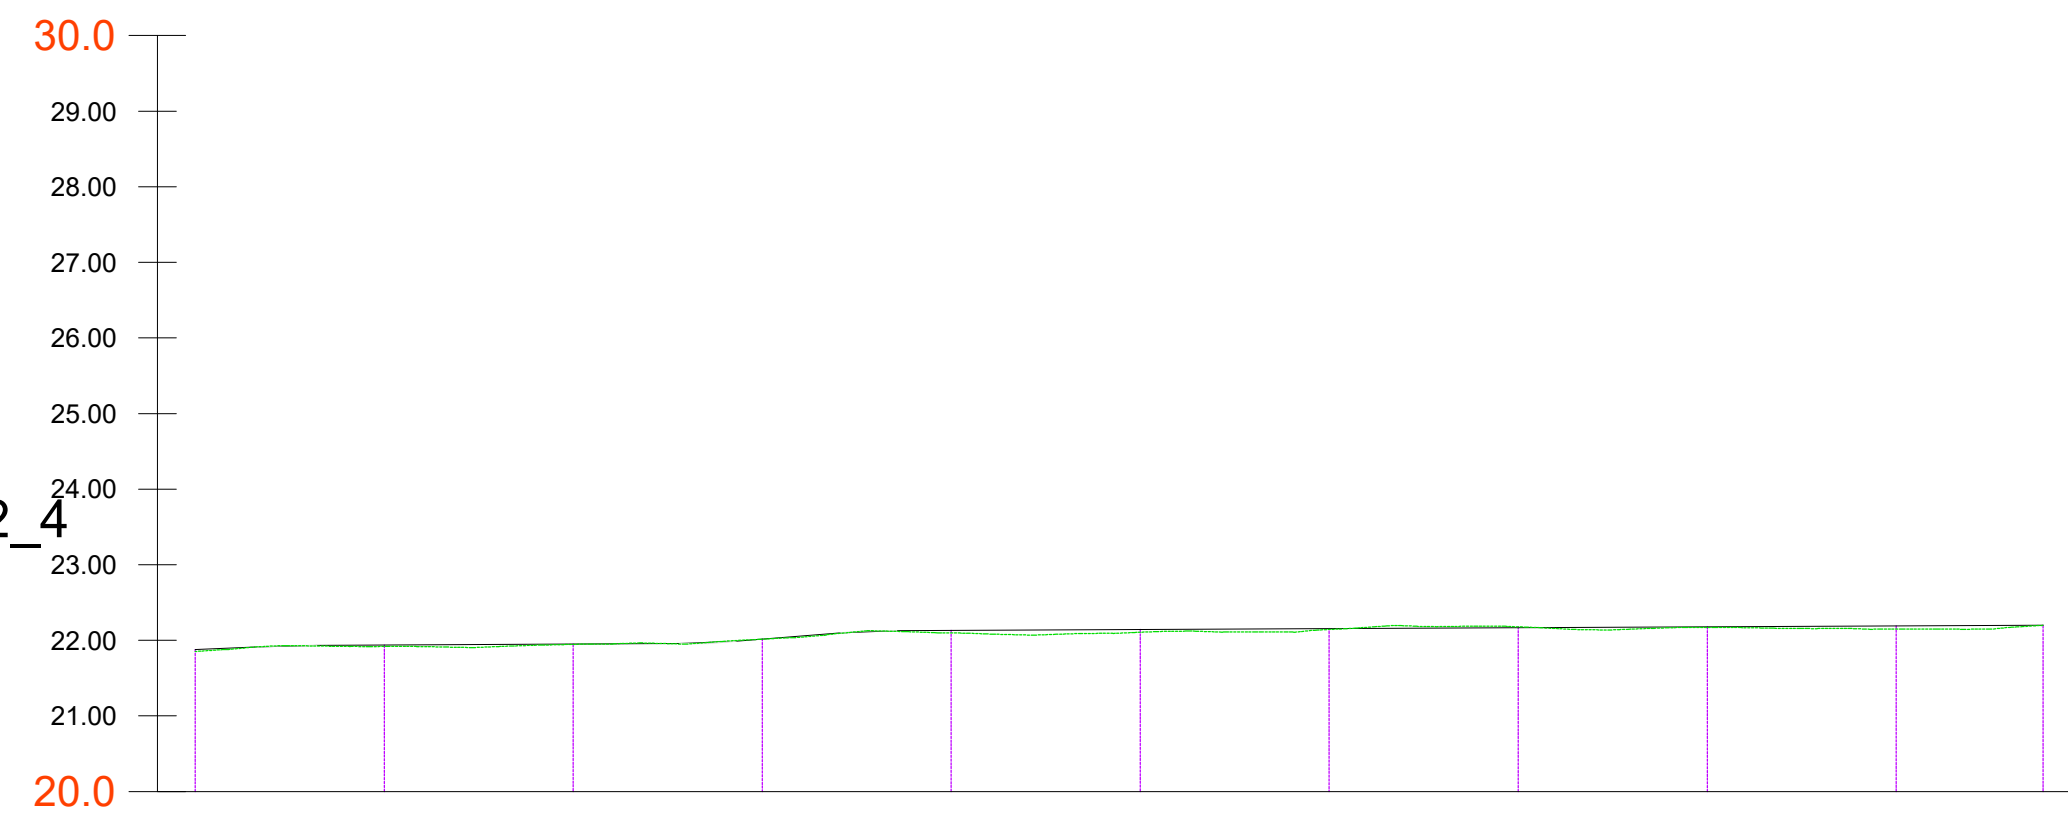

NUMERO SEZIONE	61	62	63	64	65	66	67	68	69	70	71
DISTANZE PROGRESSIVE	+1500.00	+1525.00	+1550.00	+1575.00	+1600.00	+1625.00	+1650.00	+1675.00	+1700.00	+1725.00	+1744.44
QUOTE TERRENO	21.85	21.92	21.95	22.02	22.10	22.11	22.14	22.16	22.17	22.15	22.20
QUOTE PROGETTO	21.89	21.94	21.95	22.02	22.13	22.14	22.16	22.17	22.18	22.19	22.20
DIFFERENZA QUOTE	0.02	0.02	0.00	0.00	0.03	0.04	0.01	-0.01	0.01	0.04	0.00
ETTOMETRICHE	15		16			17			17		



Realizzazione del percorso del II lotto prioritario della Ciclovía del Sole completamento tronchi n. 3, 4 e 7 nella Città Metropolitana di Bologna - Codice opera 2023VIPCSNC01
 CUP: C31B22001500006



PROGETTO PER CONFERENZA DEI SERVIZI

 MATE Soc. Coop. Coopprogetti Soc. Coop.	RESPONSABILE UNICO DEL PROGETTO: Ing. Chiara Ferrari
	SUPPORTO AL RUP: arch. Federica Sodano arch. Carla Maria Costanza Di Martino

STATO DI PROGETTO
Profilo longitudinale:
Comune di San Giovanni in Persiceto

Fase	Categoria	Subcategoria	Progressivo	Tipo elaborato	Progressivo	Revisione
C	STD	SP	01	PF	01.3	B
BOLO24030	Redatto	Controllato	Approvato	Scala	Descrizione	Data
	Guerzoni	Pollastrì	Pollastrì	-	Emissione	Novembre 2024