

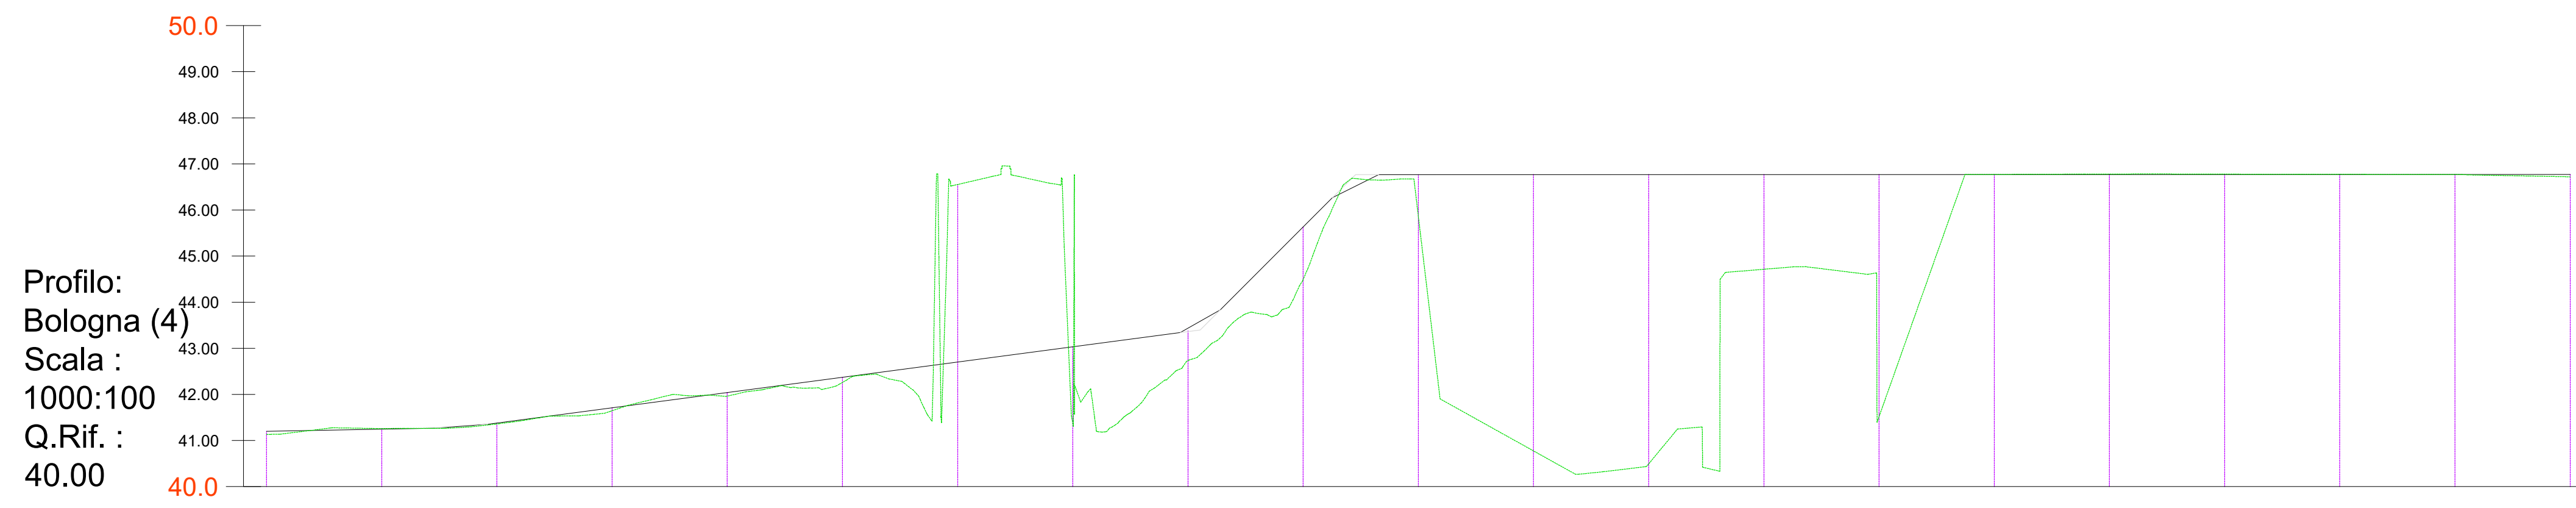


NUMERO SEZIONE	1	2	3	4	5	6	7	8	9	10	11	12	13	14	15	16	17	18	19	20	21	
DISTANZE PROGRESSIVE	0+000.00	0+023.00	0+032.00	0+047.00	0+062.00	0+077.00	0+108.00	0+123.00	0+154.00	0+171.00	0+202.00	0+229.00	0+256.00	0+283.00	0+307.00	0+330.00	0+353.00	0+377.00	0+400.00	0+423.00	0+500.00	
QUOTE TERRENO	42.59	42.62	42.11	41.80	41.80	41.80	41.65	41.64	41.62	41.78	41.93	41.16	44.22	44.24	44.25	44.25	43.99	41.56	41.43	41.06	41.13	
QUOTE PROGETTO	42.59	42.63	42.20	41.85	41.81	41.76	41.71	41.66	41.63	41.72	41.93	44.16	44.26	44.26	44.26	44.26	43.71	41.74	41.11	41.16	41.20	
DIFFERENZA QUOTE	0.00	0.01	0.09	0.05	0.00	-0.04	0.06	0.02	0.01	-0.06	0.00	0.00	0.04	0.02	0.01	0.01	-0.28	0.18	-0.31	0.10	0.07	
ETOMETRICHE	00				01					02				03					04			05

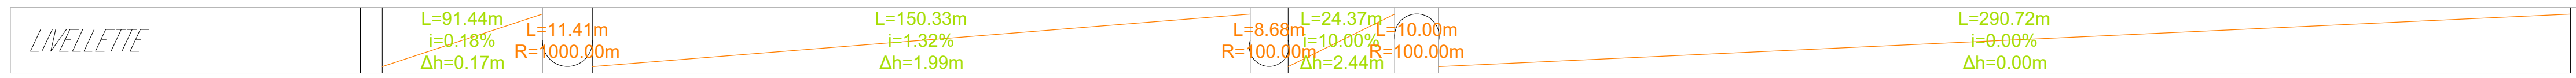

NUMERO SEZIONE	21	22	23	24	25	26	27	28	29	30	31	32	33	34	35	36	37	38	39	40	41	
DISTANZE PROGRESSIVE	0+500.00	0+523.00	0+532.00	0+547.00	0+562.00	0+577.00	0+608.00	0+623.00	0+654.00	0+671.00	0+702.00	0+729.00	0+756.00	0+783.00	0+807.00	0+830.00	0+853.00	0+877.00	0+900.00	0+923.00	0+1000.00	
QUOTE TERRENO	41.13	41.26	41.36	41.63	41.96	42.25	46.55	41.37	42.74	44.49	45.86	40.77	40.49	44.71	41.32	46.77	46.78	46.78	46.78	46.77	46.72	
QUOTE PROGETTO	41.20	41.25	41.28	41.71	42.04	42.37	42.70	43.03	43.28	43.63	46.77	46.77	46.77	46.77	46.77	46.77	46.77	46.77	46.77	46.77	46.77	
DIFFERENZA QUOTE	0.07	-0.01	0.02	0.06	0.08	0.11	-3.25	1.66	0.64	1.14	0.80	5.99	6.28	2.05	5.25	0.00	-0.01	-0.01	-0.01	0.00	0.05	
ETOMETRICHE	05				06					07				08					09			10

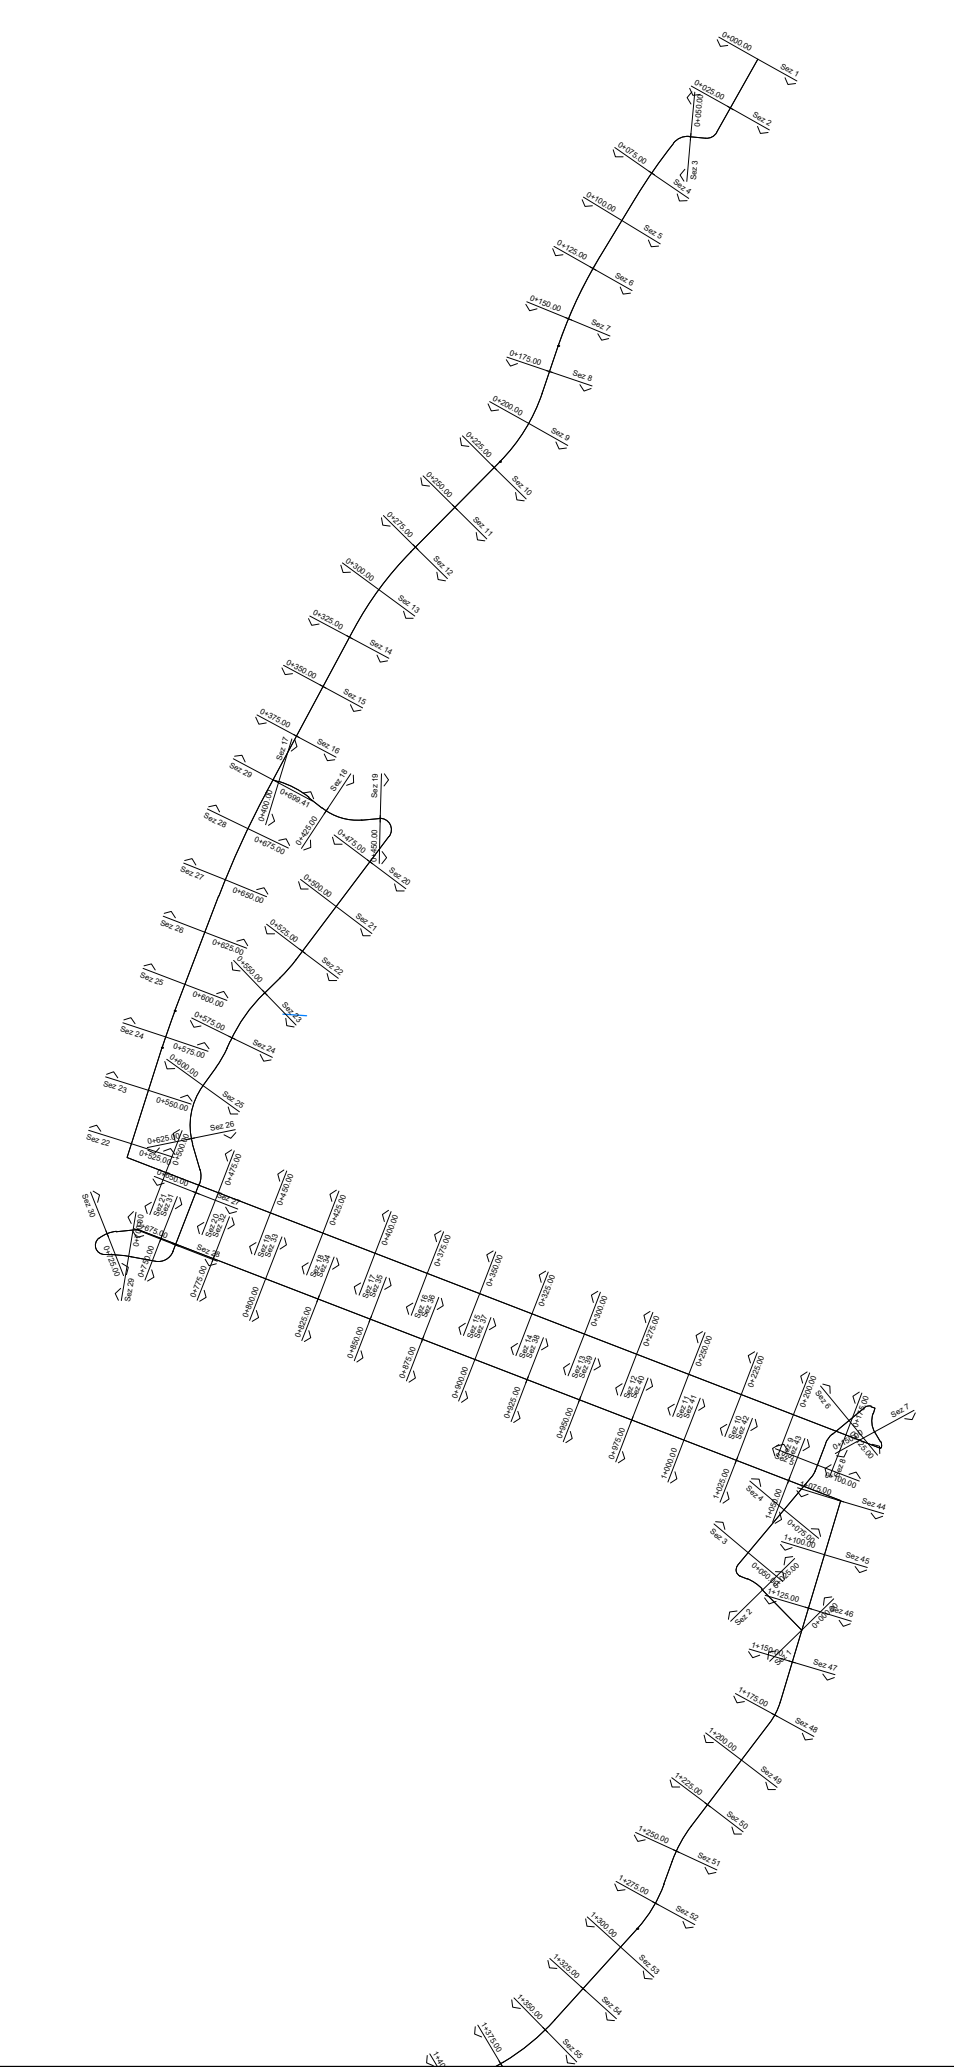

Realizzazione del percorso del II lotto prioritario della Ciclovía del Sole completamento tronchi n. 3, 4 e 7 nella Città Metropolitana di Bologna - Codice opera 2023VIPCSNC01
 CUP: C31B22001500006





PROGETTO
PER CONFERENZA DEI SERVIZI



 MATE Soc. Coop.	RESPONSABILE UNICO DEL PROGETTO: Ing. Chiara Ferrari
 Coopprogetti Soc. Coop.	SUPPORTO AL RUP: arch. Federica Sodano arch. Carla Maria Costanza Di Martino
 Parciannello Partners engineering s.r.l.	RESPONSABILE DELL'INTEGRAZIONE DELLE PRESTAZIONI SPECIALISTICHE: Ing. Lino Pollastri

STATO DI PROGETTO
Profilo longitudinale:
Comune di Bologna


Fase	Categoria	Scatologia	Progressivo	Tipo elaborato	Progressivo	Revisione
C	STD	SP	01	PF	04.1	B
Codice commessa	Redatto	Controllato	Approvato	Scala	Descrizione	Data
BOL024030	Guerzoni	Pollastri	Pollastri	1:100/ 1:1000	Emissione	Novembre 2024

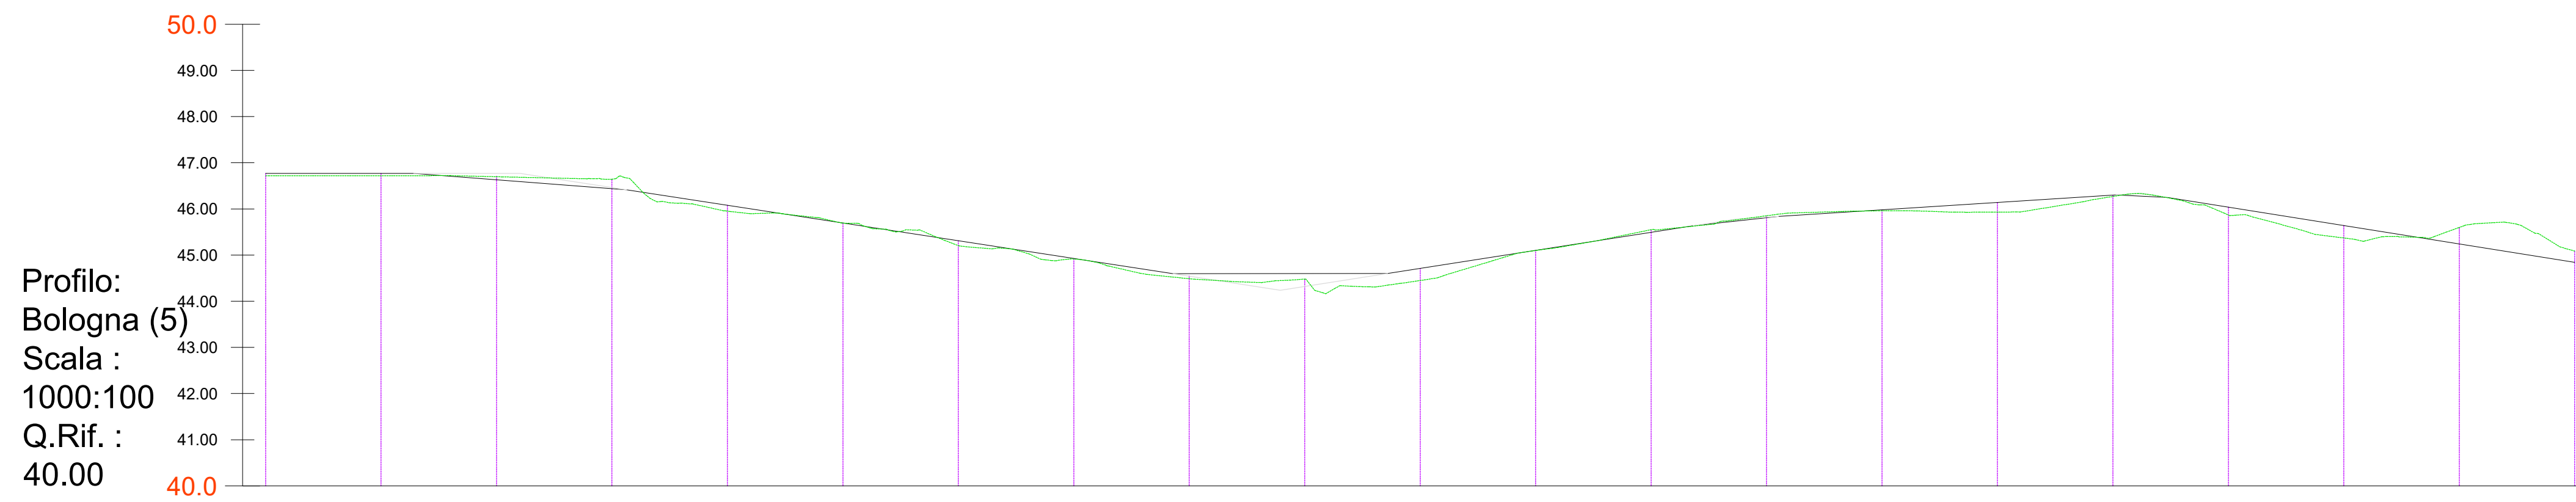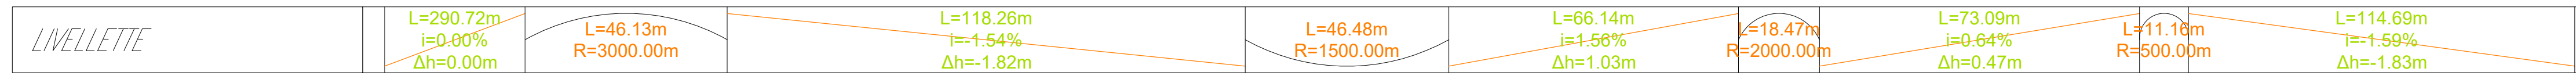

NUMERO SEZIONE	41	42	43	44	45	46	47	48	49	50	51	52	53	54	55	56	57	58	59	60	61
DISTANZE PROGRESSIVE	+1.000.00	+1.025.00	+1.050.00	+1.075.00	+1.100.00	+1.125.00	+1.150.00	+1.175.00	+1.200.00	+1.225.00	+1.250.00	+1.275.00	+1.300.00	+1.325.00	+1.350.00	+1.375.00	+1.400.00	+1.425.00	+1.450.00	+1.475.00	+1.500.00
QUOTE TERRENO	46.72	46.72	46.70	46.64	45.95	45.69	45.21	44.92	44.49	44.49	44.45	45.10	45.55	45.85	45.96	45.93	46.27	45.87	45.37	45.60	45.09
QUOTE PROGETTO	46.71	46.77	46.72	46.46	46.08	45.70	45.31	44.93	44.55	44.43	44.71	45.10	45.49	45.82	45.98	46.14	46.30	46.04	45.64	45.24	44.84
DIFFERENZA QUOTE	0.05	0.05	0.02	-0.18	0.13	0.00	0.11	0.01	0.06	-0.05	0.28	0.00	-0.06	-0.03	0.02	0.21	0.03	0.17	0.27	-0.36	-0.24
ETTOMETRICHE	10				11				12				13				14				15

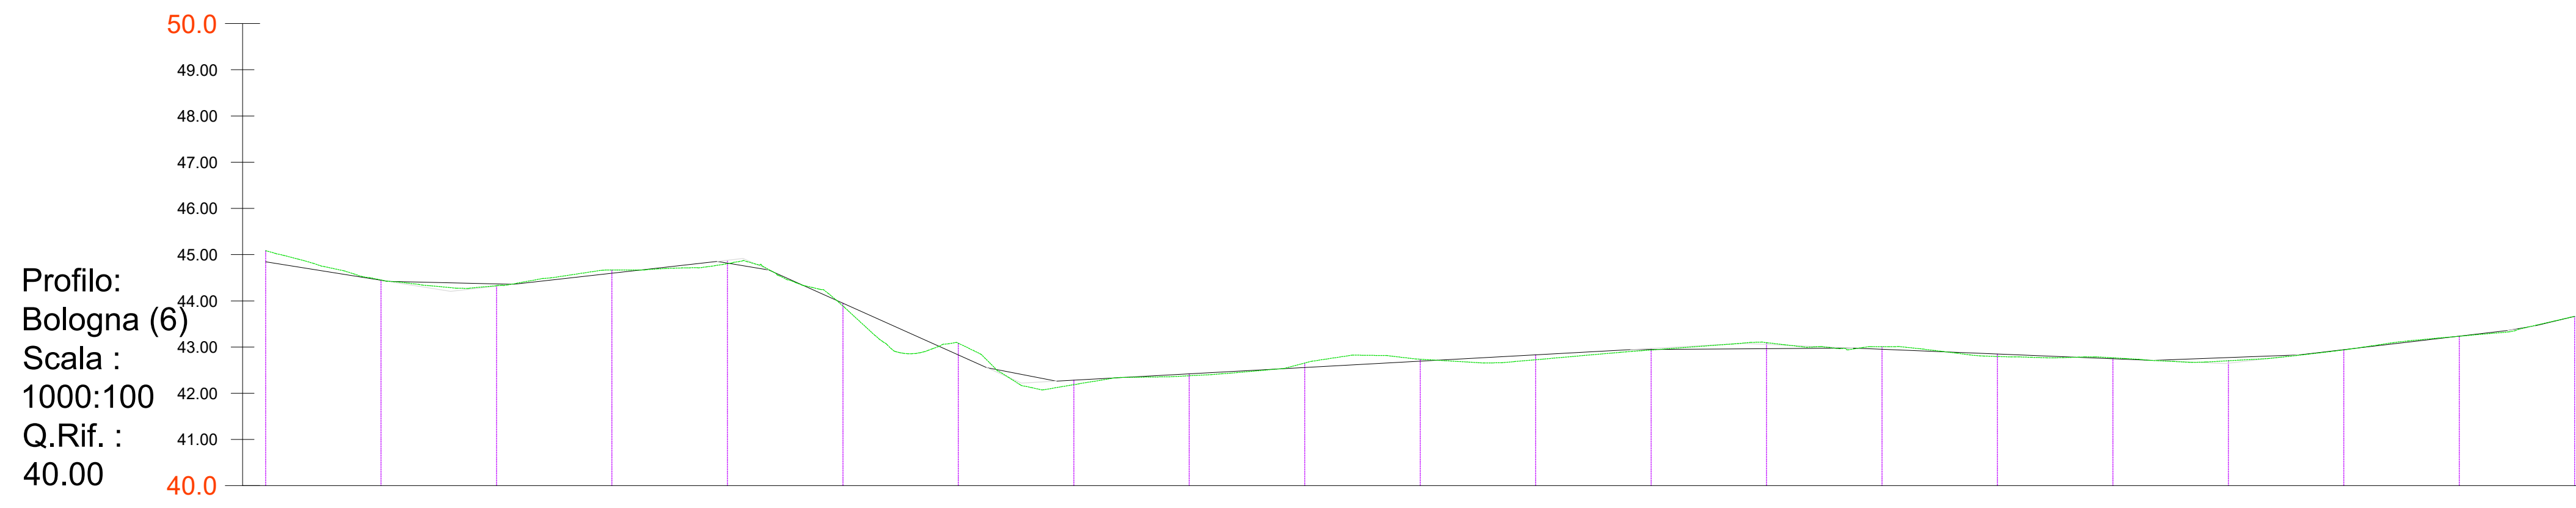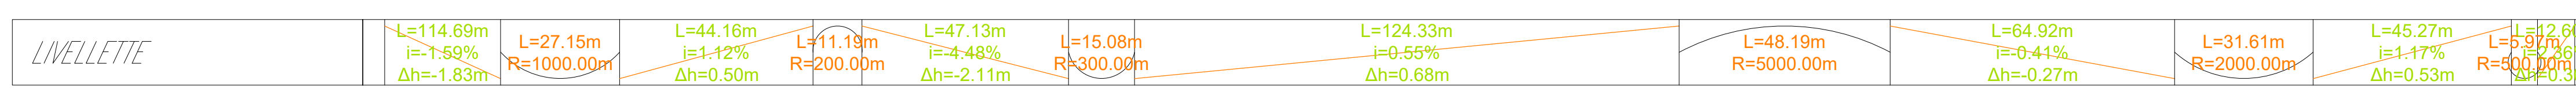

NUMERO SEZIONE	61	62	63	64	65	66	67	68	69	70	71	72	73	74	75	76	77	78	79	80	81
DISTANZE PROGRESSIVE	+1.500.00	+1.525.00	+1.550.00	+1.575.00	+1.600.00	+1.625.00	+1.650.00	+1.675.00	+1.700.00	+1.725.00	+1.750.00	+1.775.00	+1.800.00	+1.825.00	+1.850.00	+1.875.00	+1.900.00	+1.925.00	+1.950.00	+1.975.00	+2.000.00
QUOTE TERRENO	45.09	44.45	44.33	44.67	44.80	43.89	43.08	42.38	42.38	42.85	42.74	42.73	42.94	43.10	43.01	42.80	42.77	42.70	42.94	43.23	43.66
QUOTE PROGETTO	44.84	44.45	44.32	44.60	44.87	43.95	42.83	42.28	42.42	42.56	42.69	42.83	42.97	43.02	42.95	42.85	42.75	42.71	42.94	43.23	43.66
DIFFERENZA QUOTE	-0.24	-0.01	-0.01	-0.07	0.06	0.06	-0.25	0.10	0.04	-0.10	-0.04	0.11	0.03	-0.07	-0.06	0.05	-0.02	0.01	0.00	0.00	0.00
ETTOMETRICHE	15				16				17				18				19				20

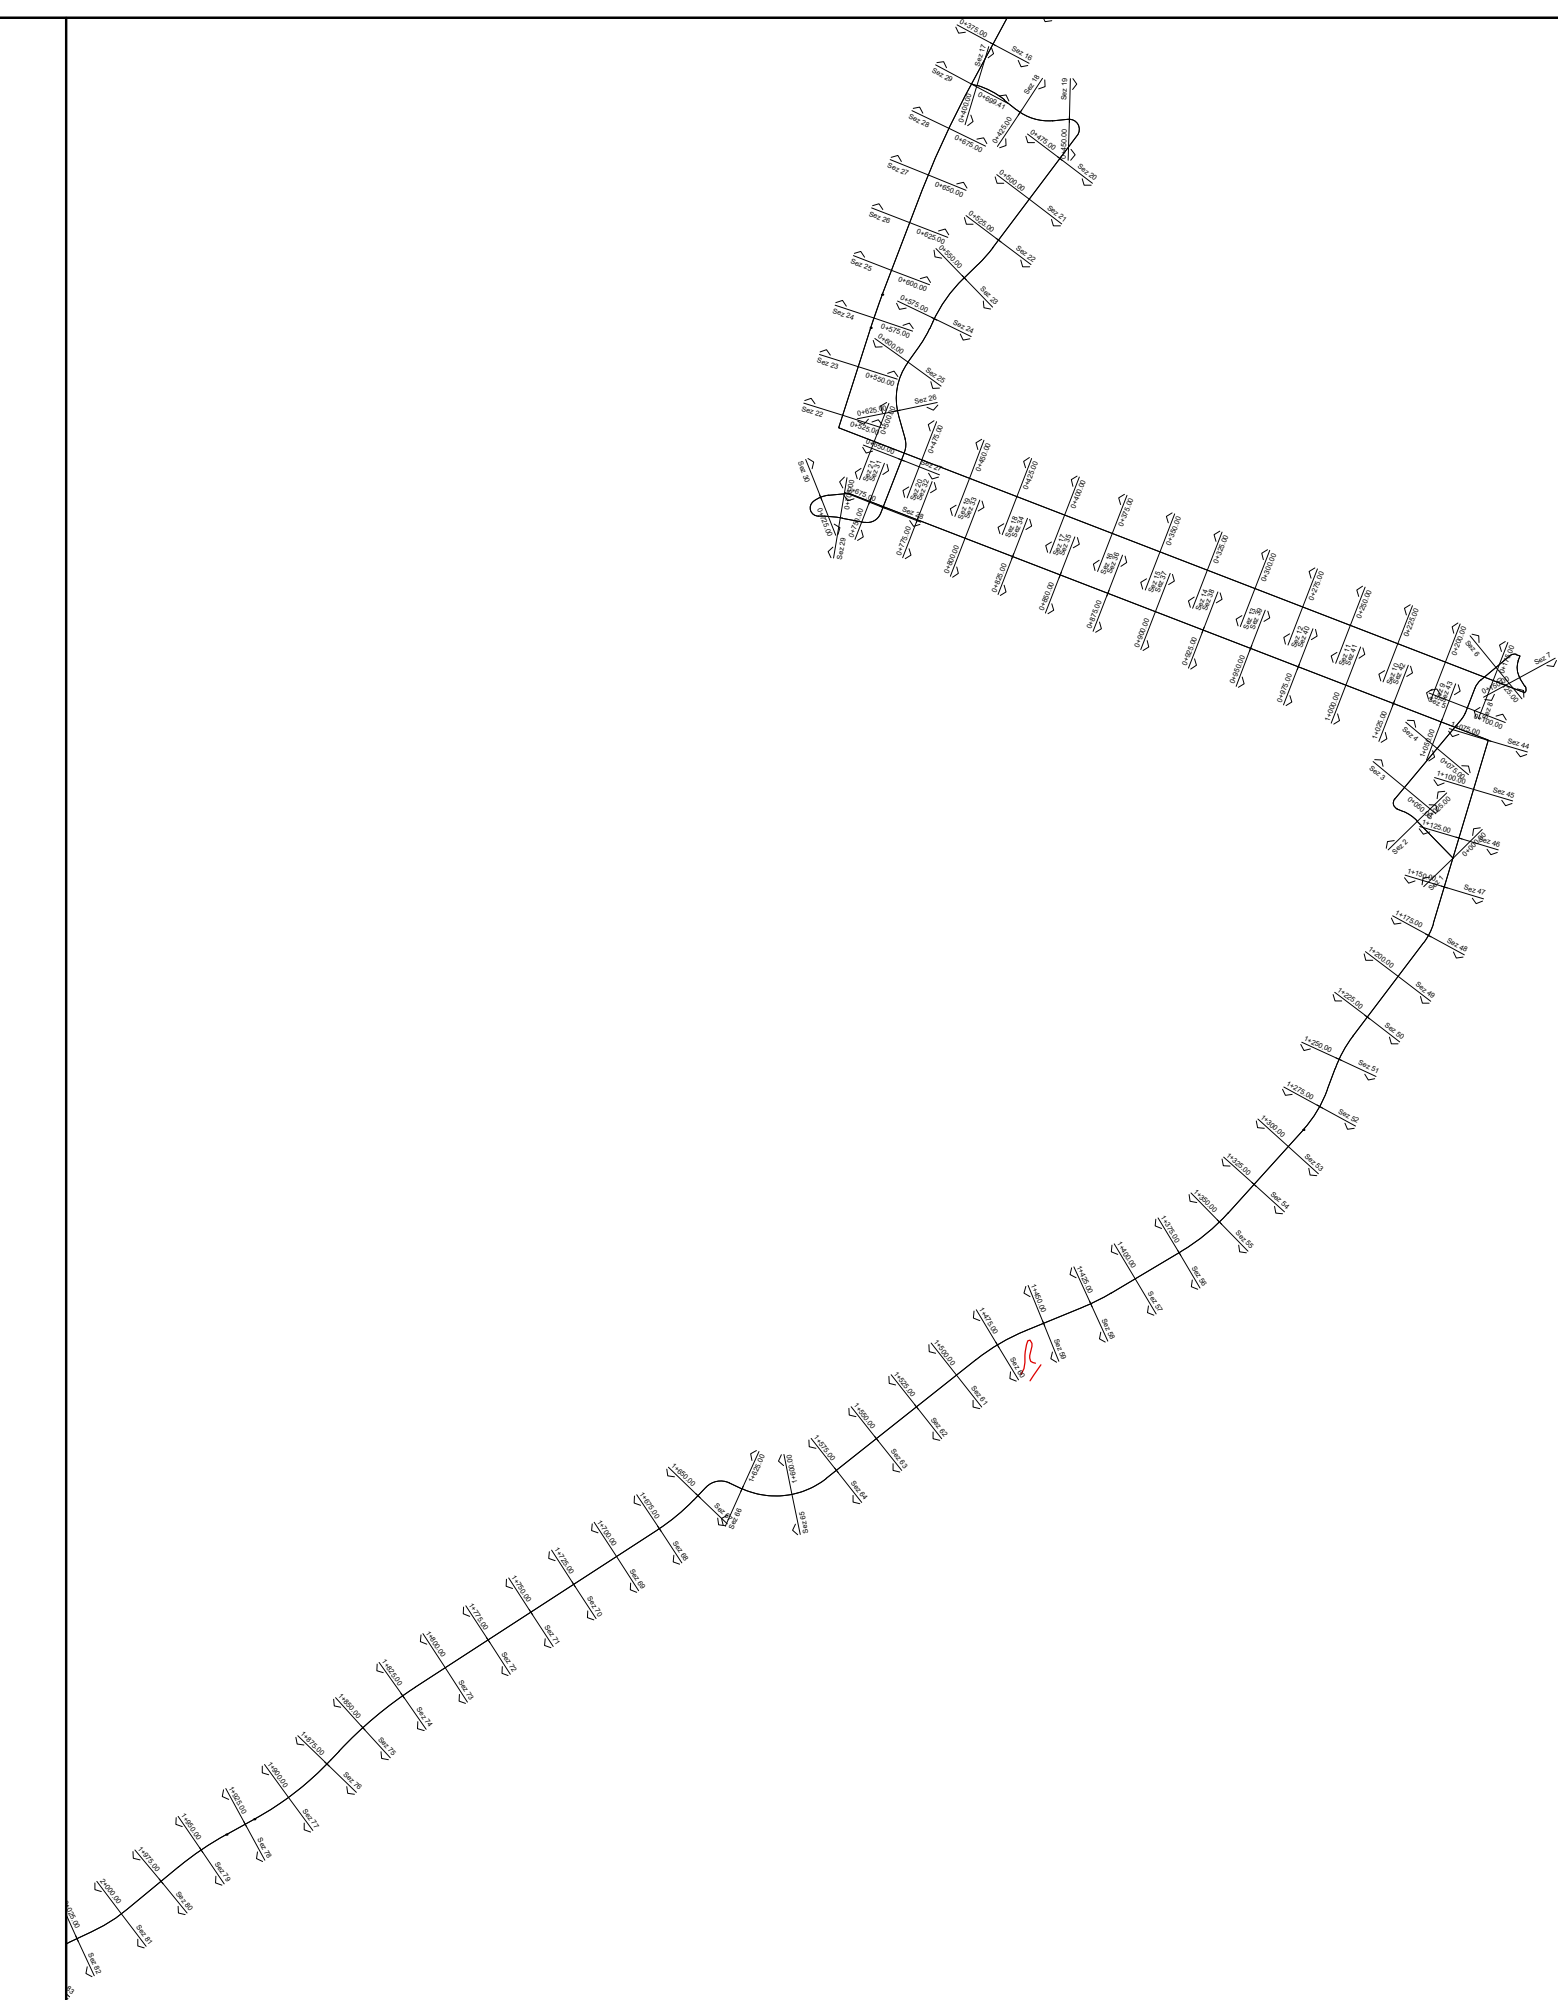

Finanziato dall'Unione europea NextGenerationEU
 MIT Ministero delle Infrastrutture e dei Trasporti
 Italiadomani
 CITTÀ METROPOLITANA DI BOLOGNA

COMUNE DI BOLOGNA, COMUNE DI CALDERARA DI RENO, COMUNE DI CAMUGNANO DI RENO, COMUNE DI CASALECCHIO DI RENO, COMUNE DI CASTEL DI CASIO, COMUNE DI CREVALCORE, COMUNE DI GRIZZANA MORANDI, COMUNE DI MARZABOTTO, COMUNE DI SAN GIOVANNI IN PERSICETO

Realizzazione del percorso del II lotto prioritario della Ciclovía del Sole completamento tronchi n. 3, 4 e 7 nella Città Metropolitana di Bologna - Codice opera 2023VIPCSNC01
 CUP: C31B22001500006

PROGETTO PER CONFERENZA DEI SERVIZI

MATE Soc. Coop.
 Coopprogetti Soc. Coop.


RESPONSABILE UNICO DEL PROGETTO:
 Ing. Chiara Ferrari

SUPPORTO AL RUP:
 arch. Federica Sodano
 arch. Carla Maria Costanza Di Martino


coopprogetti
PARCANELLO PARTNERS Parcanello & Partners engineering s.r.l.
RESPONSABILE DELL'INTEGRAZIONE DELLE PRESTAZIONI SPECIALISTICHE: Ing. Lino Pollastri

STATO DI PROGETTO
Profilo longitudinale:
Comune di Bologna



Fase	Categoria	Scatologia	Progressivo	Tipo elaborato	Progressivo	Revisione
C	STD	SP	01	PF	04.2	B
Codice commessa	Redatto	Controllato	Approvato	Scala	Descrizione	Data
BOLO24030	Guerzoni	Pollastri	Pollastri	1:100/ 1:1000	Emissione	Novembre 2024

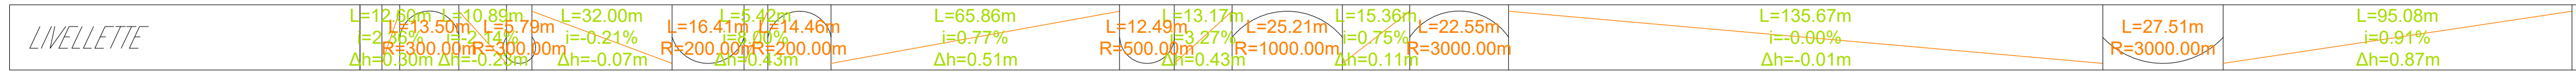


Profilo:
 Bologna (7)
 Scala :
 1000:100
 Q.Rif. :
 42.00

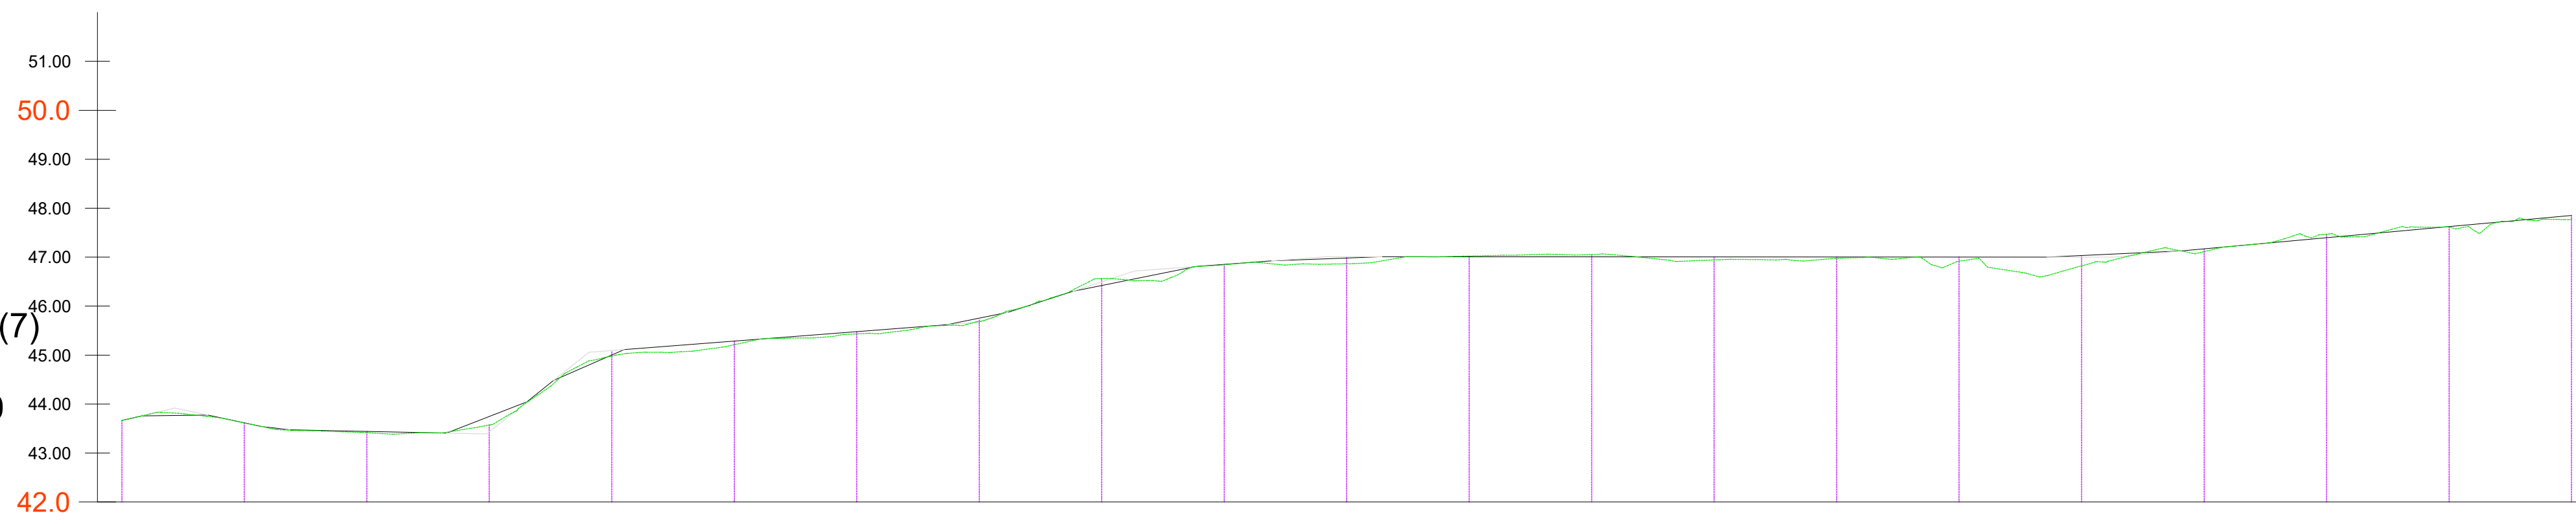

NUMERO SEZIONE	81	82	83	84	85	86	87	88	89	90	91	92	93	94	95	96	97	98	99	100	101
DISTANZE PROGRESSIVE	0+000.00	0+025.00	0+050.00	0+075.00	0+100.00	0+125.00	0+150.00	0+175.00	0+200.00	0+225.00	0+250.00	0+275.00	0+300.00	0+325.00	0+350.00	0+375.00	0+400.00	0+425.00	0+450.00	0+475.00	0+500.00
QUOTE TERRENO	43.66	43.62	43.42	43.57	44.38	45.21	45.43	45.69	46.56	46.84	46.86	47.02	47.05	46.94	46.88	46.92	46.82	47.11	47.47	47.52	47.78
QUOTE PROGETTO	43.66	43.62	43.44	43.59	45.09	45.39	45.49	45.72	46.49	46.65	47.00	47.01	47.01	47.01	47.00	47.00	47.01	47.17	47.40	47.62	47.85
DIFFERENZA QUOTE	0.00	0.00	0.03	0.01	0.10	0.08	0.05	0.03	-0.08	0.01	0.14	-0.02	-0.04	0.06	0.03	0.09	0.19	0.06	-0.07	0.01	0.08
ETTOMETRICHE	20				21				22				23				24				25

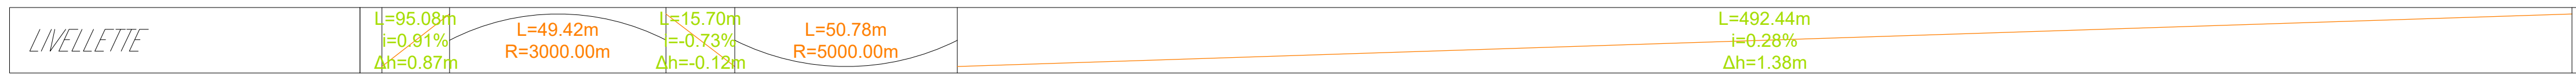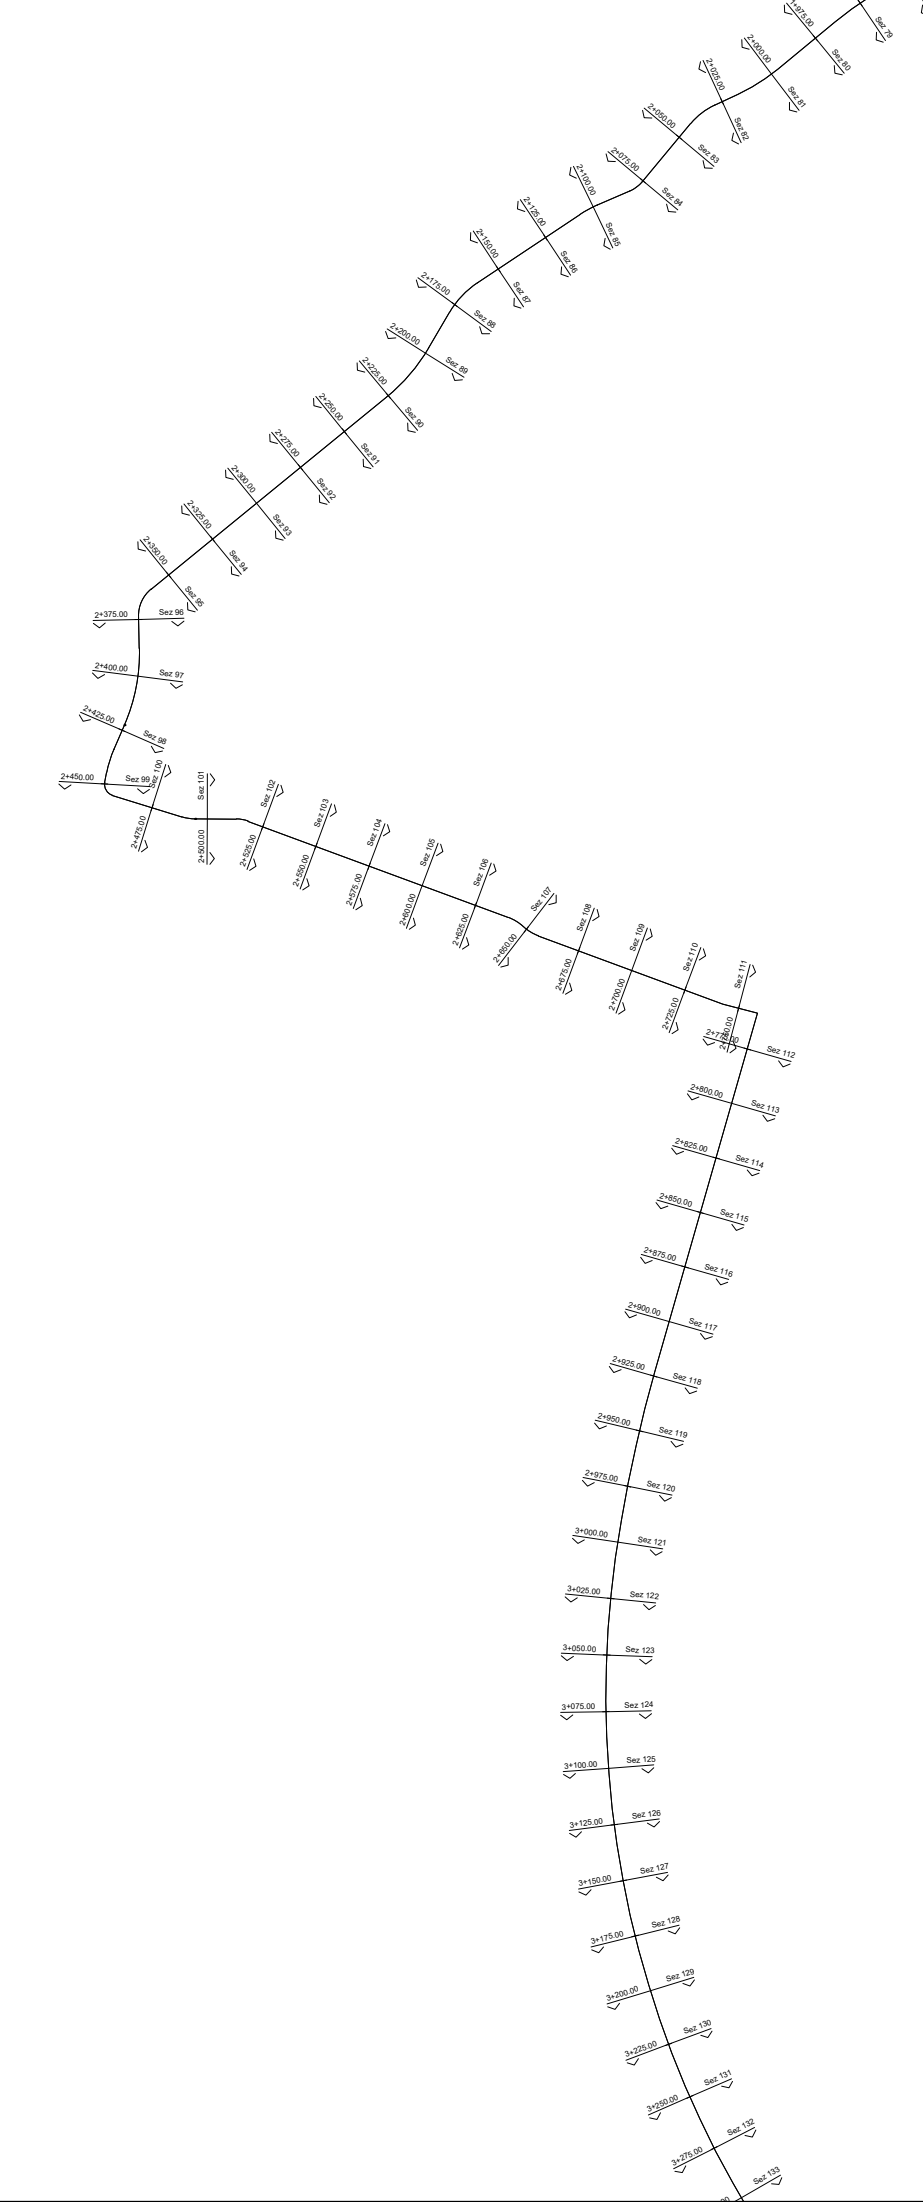

Profilo:
 Bologna (8)
 Scala :
 1000:100
 Q.Rif. :
 45.00

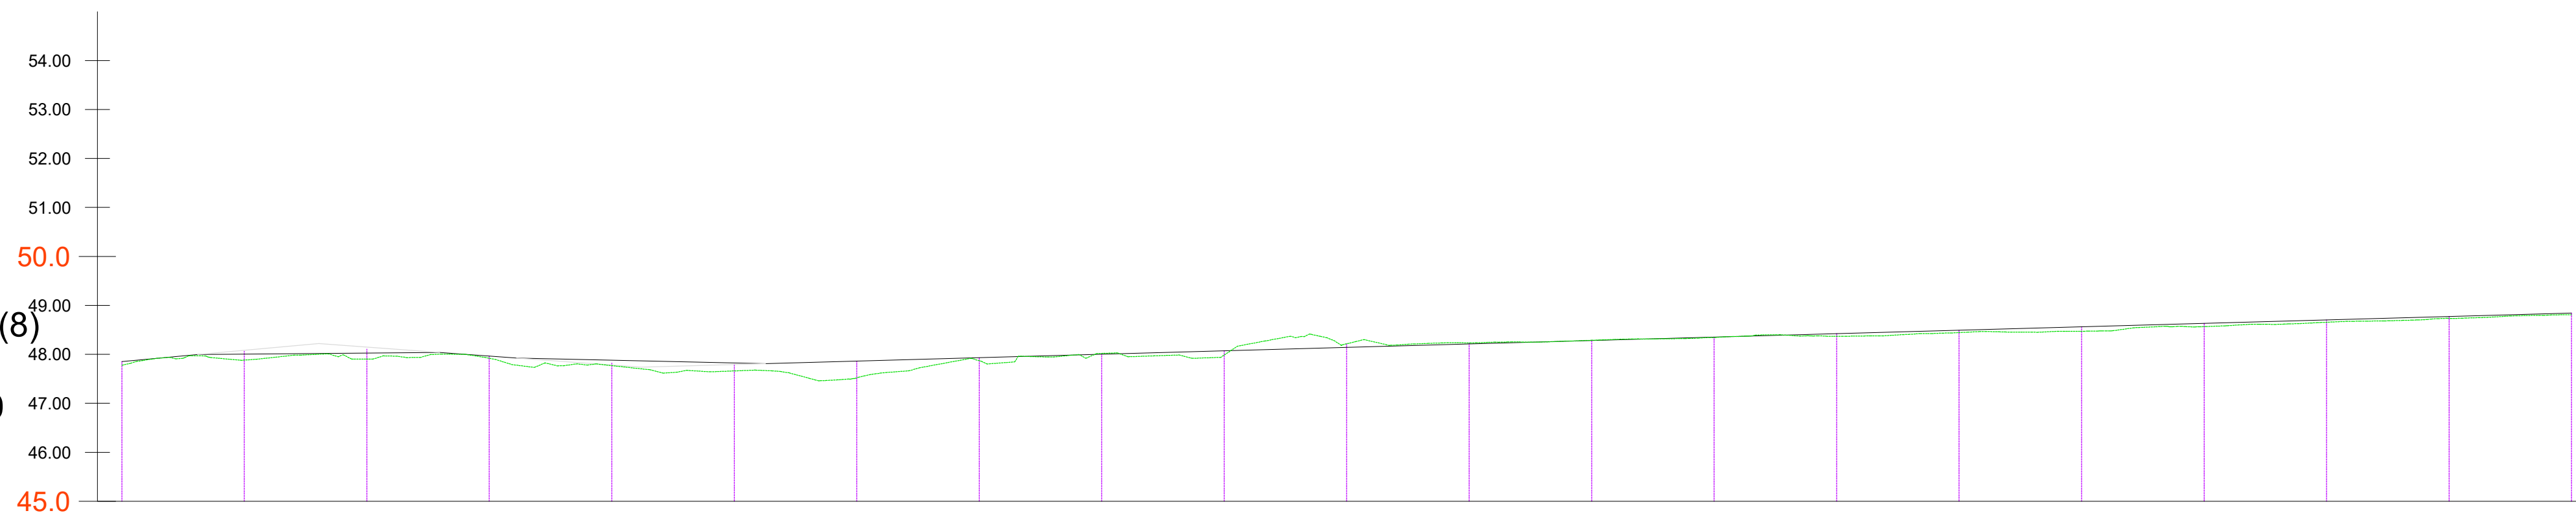

NUMERO SEZIONE	101	102	103	104	105	106	107	108	109	110	111	112	113	114	115	116	117	118	119	120	121
DISTANZE PROGRESSIVE	0+500.00	0+525.00	0+550.00	0+575.00	0+600.00	0+625.00	0+650.00	0+675.00	0+700.00	0+725.00	0+750.00	0+775.00	0+800.00	0+825.00	0+850.00	0+875.00	0+900.00	0+925.00	0+950.00	0+975.00	1+000.00
QUOTE TERRENO	47.78	47.88	47.90	47.92	47.77	47.66	47.52	47.87	48.02	47.99	48.22	48.23	48.29	48.37	48.44	48.47	48.57	48.57	48.66	48.73	48.81
QUOTE PROGETTO	47.95	48.07	48.11	47.96	47.82	47.79	47.86	47.93	48.00	48.07	48.14	48.21	48.28	48.35	48.42	48.49	48.56	48.63	48.70	48.77	48.84
DIFFERENZA QUOTE	0.18	0.19	0.21	0.04	0.05	0.13	0.34	0.06	-0.02	0.09	-0.07	-0.02	-0.01	0.01	0.05	0.05	0.09	0.07	0.05	0.04	0.03
ETTOMETRICHE	25				26				27				28				29				30



Realizzazione del percorso del II lotto prioritario della Ciclovia del Sole completamento tronchi n. 3, 4 e 7 nella Città Metropolitana di Bologna - Codice opera 2023VIPCSNC01
 CUP: C31B22001500006




PROGETTO PER CONFERENZA DEI SERVIZI

MATE Soc. Coop.
Cooprogetti Soc. Coop.
Parcianello Partners engineering s.r.l.
RESPONSABILE DELL'INTEGRAZIONE DELLE PRESTAZIONI SPECIALISTICHE: Ing. Lino Pollastri



RESPONSABILE UNICO DEL PROGETTO: Ing. Chiara Ferrari
SUPPORTO AL RUP: arch. Federica Sodano, arch. Carla Maria Costanza Di Martino

STATO DI PROGETTO Profilo longitudinale: Comune di Bologna

Fase	Categoria	Subcategoria	Progressivo	Tipo elaborato	Progressivo	Revisione
C	STD	SP	01	PF	04.3	B
Codice commessa	Redatto	Controllato	Approvato	Scala	Descrizione	Data
BOLO24030	Guerzoni	Pollastri	Pollastri	1:100/ 1:1000	Emissione	Novembre 2024

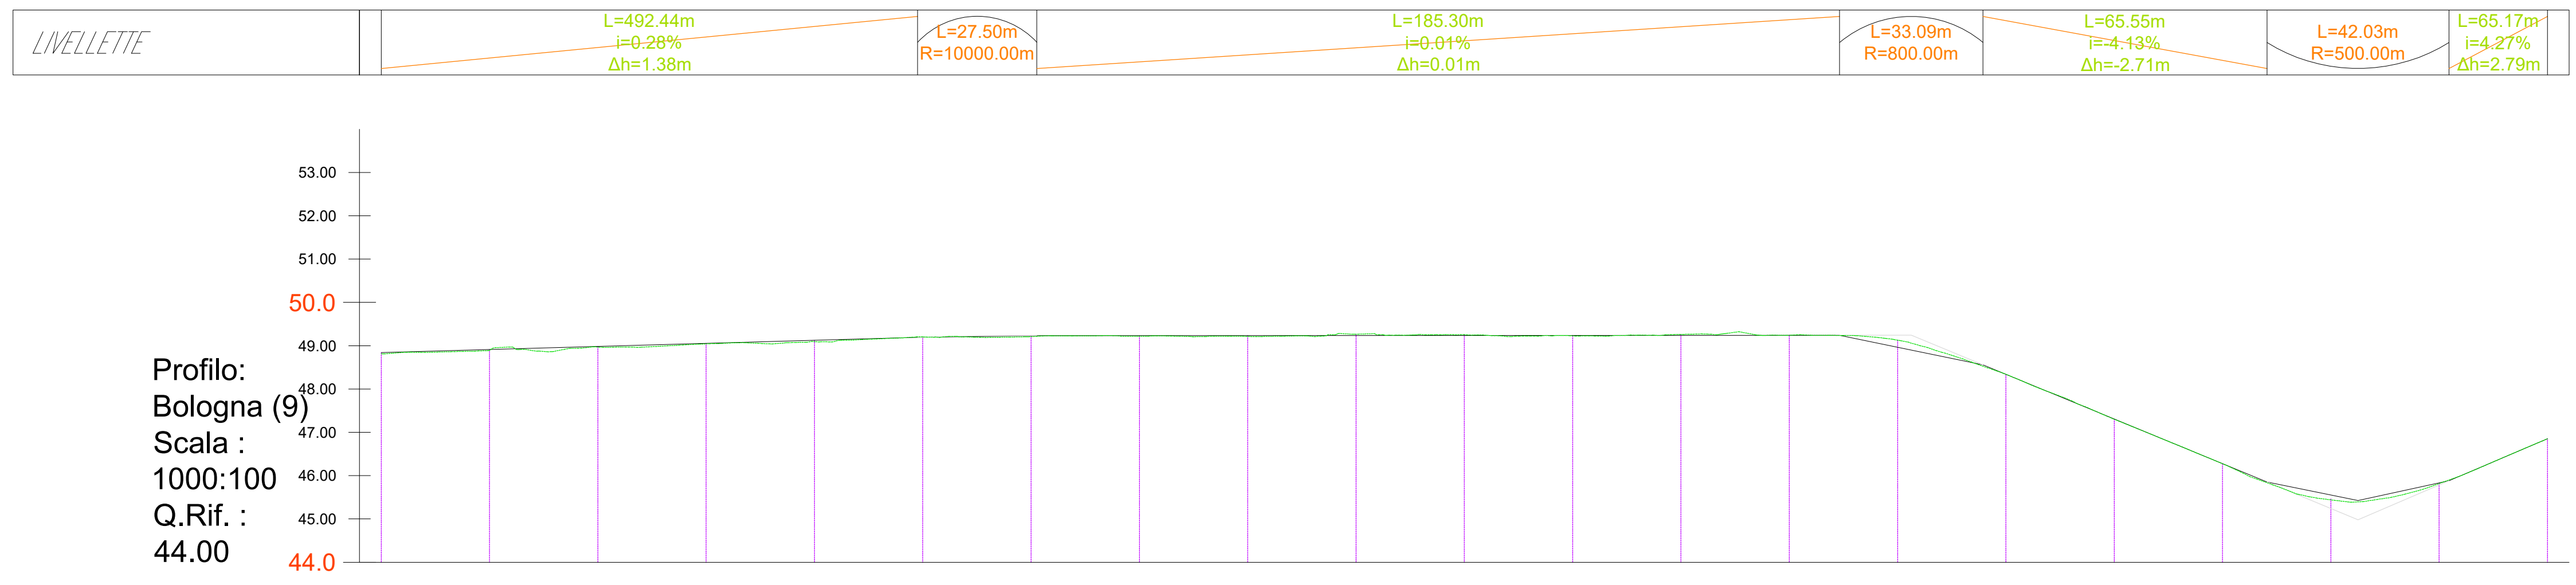

NUMERO SEZIONE	121	122	123	124	125	126	127	128	129	130	131	132	133	134	135	136	137	138	139	140	141
DISTANZE PROGRESSIVE	+1+000.00	+1+025.00	+1+050.00	+1+075.00	+1+100.00	+1+125.00	+1+150.00	+1+175.00	+1+200.00	+1+225.00	+1+250.00	+1+275.00	+1+300.00	+1+325.00	+1+350.00	+1+375.00	+1+400.00	+1+425.00	+1+450.00	+1+475.00	+1+500.00
QUOTE TERRENO	48.81	48.89	48.97	49.04	49.09	49.20	49.21	49.22	49.21	49.27	49.26	49.23	49.26	49.24	49.15	48.34	47.30	46.27	45.44	45.82	46.85
QUOTE PROGETTO	48.84	48.91	48.98	49.05	49.12	49.19	49.23	49.23	49.23	49.23	49.24	49.24	49.24	49.24	49.11	48.34	47.31	46.27	45.46	45.79	46.85
DIFFERENZA QUOTE	0.03	0.02	0.02	0.01	0.03	-0.01	0.02	0.01	0.02	-0.02	-0.02	0.01	-0.02	0.00	0.00	0.00	0.01	0.00	0.02	-0.03	0.00
ETTOMETRICHE	30				31				32				33				34				35

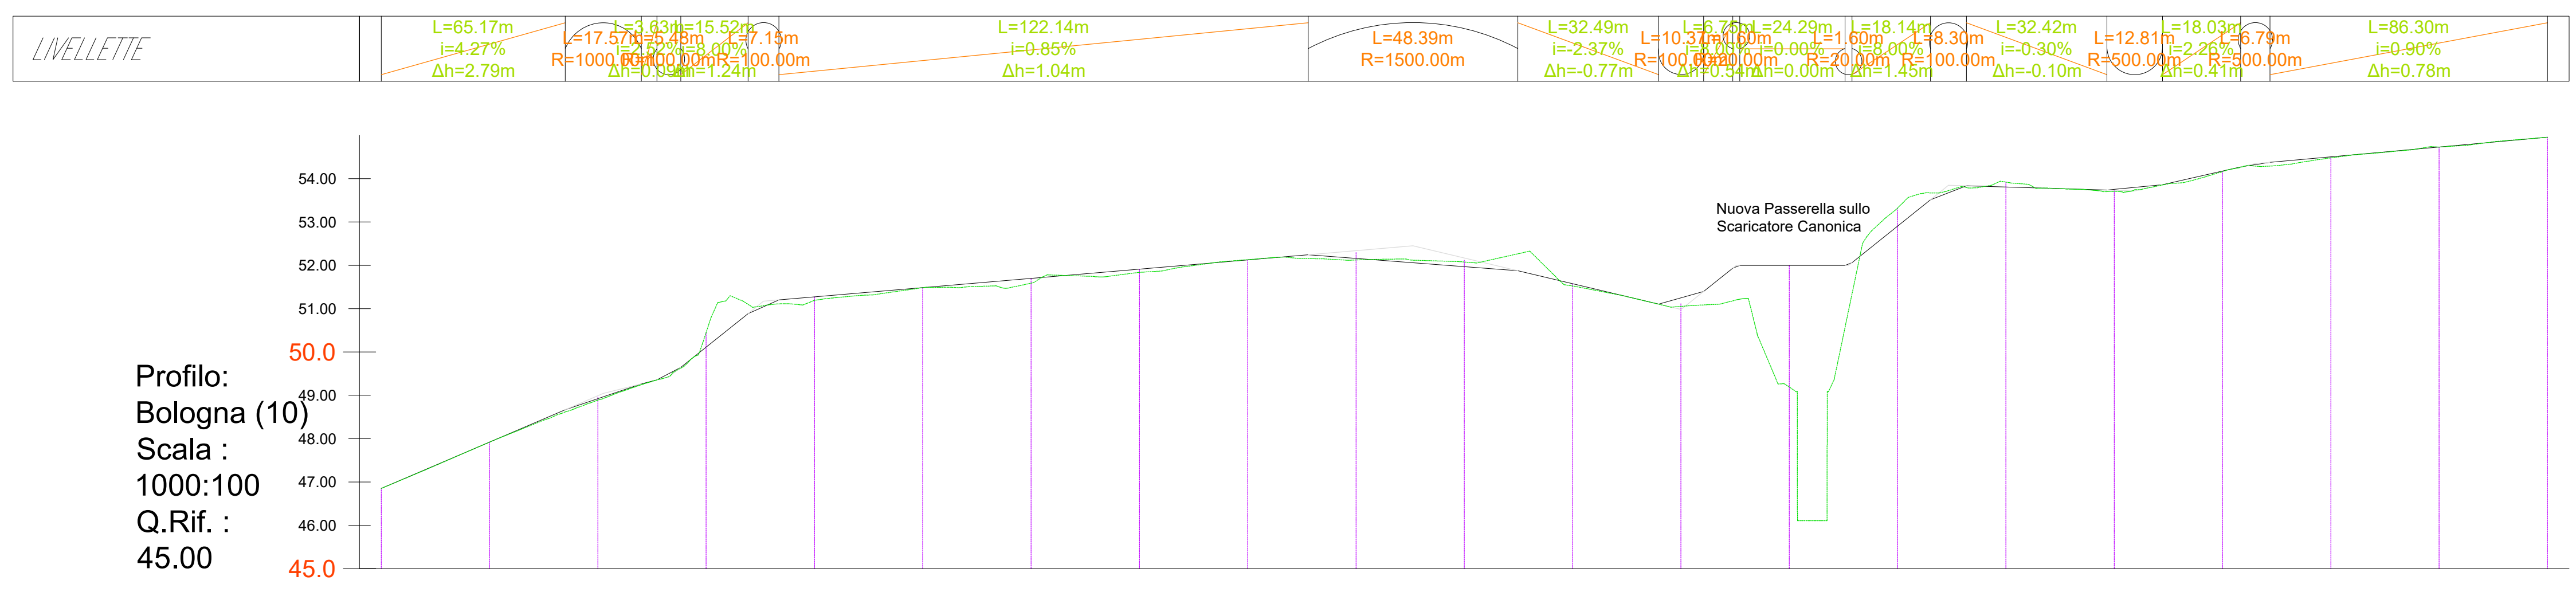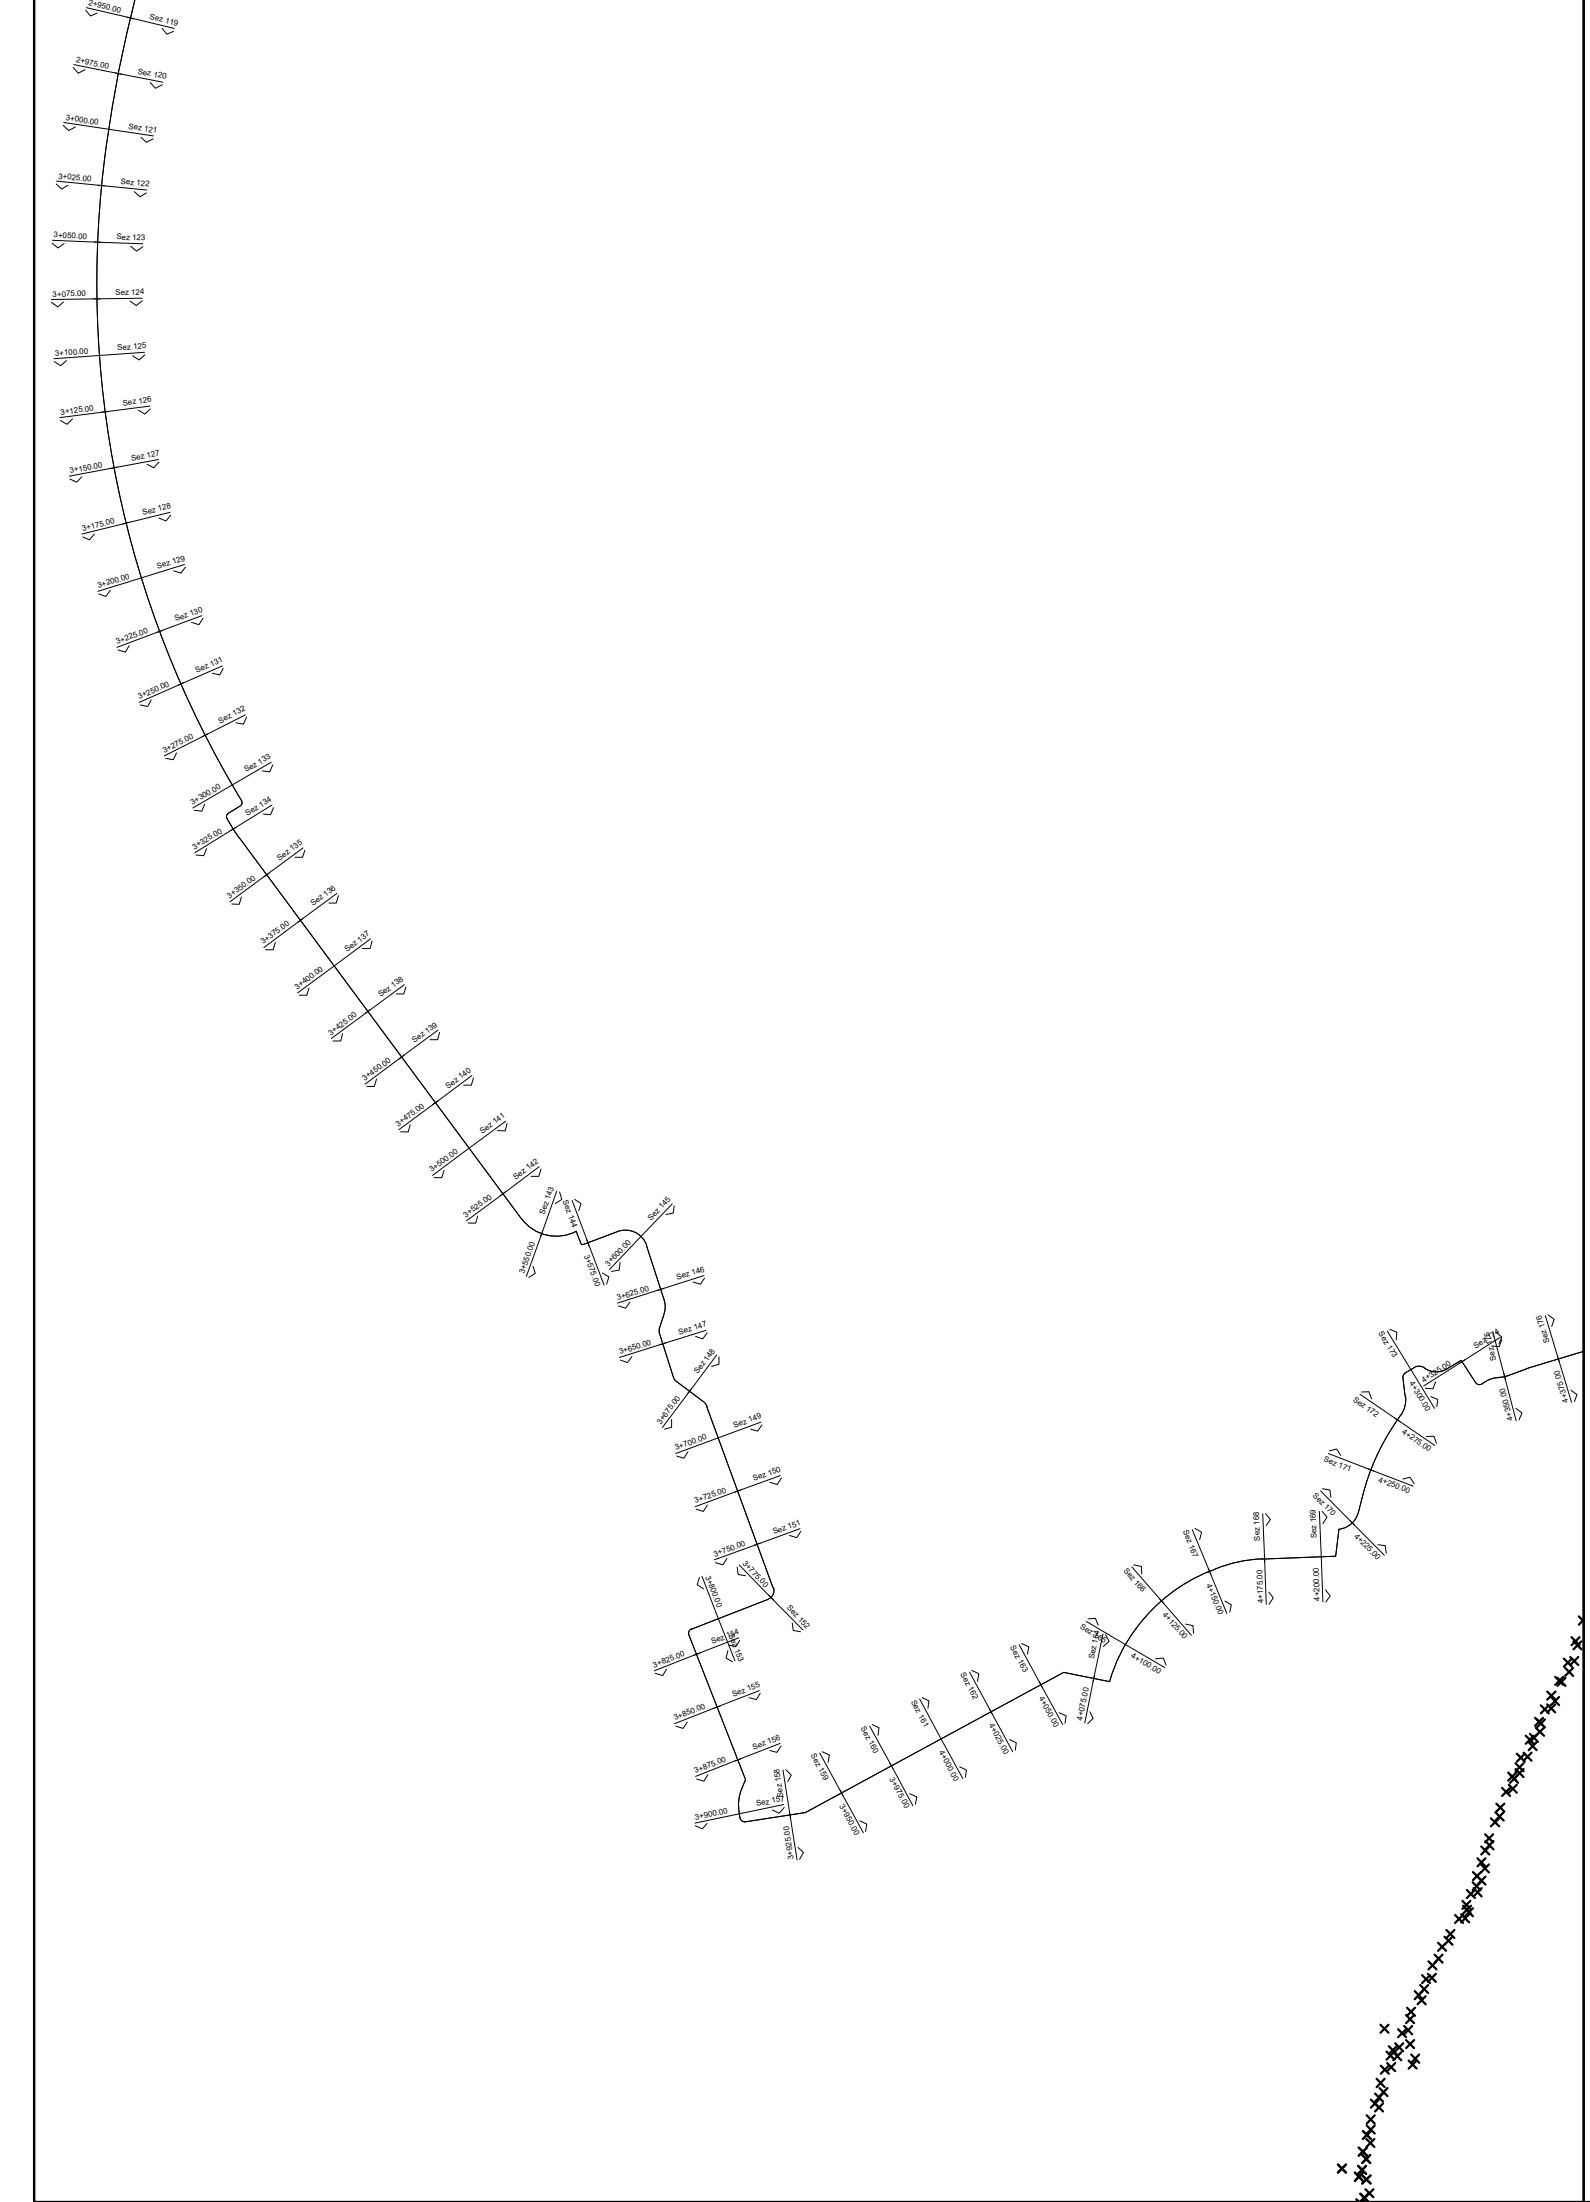

NUMERO SEZIONE	141	142	143	144	145	146	147	148	149	150	151	152	153	154	155	156	157	158	159	160	161
DISTANZE PROGRESSIVE	+1+500.00	+1+525.00	+1+550.00	+1+575.00	+1+600.00	+1+625.00	+1+650.00	+1+675.00	+1+700.00	+1+725.00	+1+750.00	+1+775.00	+1+800.00	+1+825.00	+1+850.00	+1+875.00	+1+900.00	+1+925.00	+1+950.00	+1+975.00	+1+1000.00
QUOTE TERRENO	46.85	47.92	48.89	50.45	51.19	51.48	51.59	51.84	52.13	52.12	51.52	51.52	51.05	49.19	53.32	53.82	53.81	54.17	54.48	54.73	54.96
QUOTE PROGETTO	46.85	47.92	48.96	50.11	51.27	51.48	51.70	51.91	52.12	52.30	52.12	51.57	51.11	52.00	52.91	53.81	53.73	54.18	54.50	54.73	54.96
DIFFERENZA QUOTE	0.00	0.00	0.07	-0.34	0.08	0.00	0.11	0.07	-0.01	-0.17	0.04	0.05	0.06	2.81	-0.42	-0.11	0.03	0.01	0.02	0.00	0.00
ETTOMETRICHE	35				36				37				38				39				40



Realizzazione del percorso del II lotto prioritario della Ciclovía del Sole completamento tronchi n. 3, 4 e 7 nella Città Metropolitana di Bologna - Codice opera 2023VIPCSNC01
CUP: C31B22001500006



PROGETTO PER CONFERENZA DEI SERVIZI

MATE Soc. Coop.
Cooprogetti Soc. Coop.

cooprogetti

PARCIANELLO PARTNERS engineering s.r.l.


RESPONSABILE DELL'INTEGRAZIONE DELLE PRESTAZIONI SPECIALISTICHE: Ing. Lino Pollastri

RESPONSABILE UNICO DEL PROGETTO:
Ing. Chiara Ferrari



SUPPORTO AL RUP:
arch. Federica Sodano
arch. Carla Maria Costanza Di Martino

STATO DI PROGETTO
Profilo longitudinale:
Comune di Bologna

Fase	Categoria	Subcategoria	Progressivo	Tipo elaborato	Progressivo	Revisione
C	STD	SP	01	PF	04.4	B
Codice commessa	Redatto	Controllato	Approvato	Scala	Descrizione	Data
BOLO24030	Guerzoni	Pollastri	Pollastri	1:100/ 1:1000	Emissione	Novembre 2024

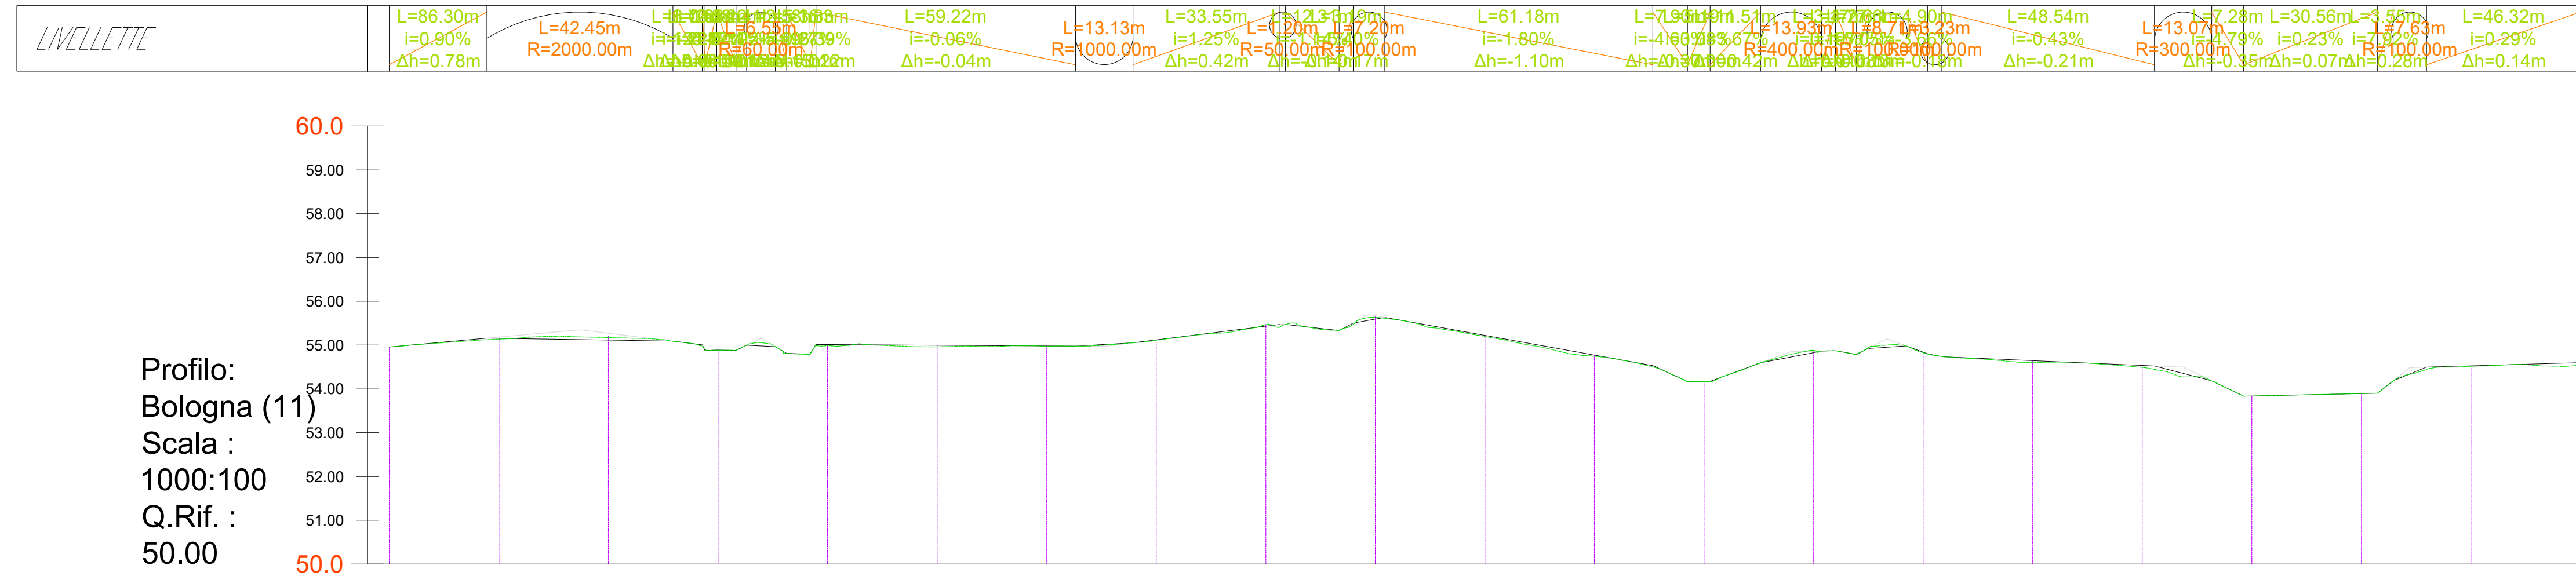

NUMERO SEZIONE	161	162	163	164	165	166	167	168	169	170	171	172	173	174	175	176	177	178	179	180	181
DISTANZE PROGRESSIVE	0.00	4.25	8.50	12.75	17.00	21.25	25.50	29.75	34.00	38.25	42.50	46.75	51.00	55.25	59.50	63.75	68.00	72.25	76.50	80.75	85.00
QUOTE TERRENO	54.96	55.14	55.17	54.89	54.98	54.96	54.91	55.11	55.47	55.65	55.20	54.74	54.17	54.89	54.83	54.60	54.49	53.84	53.89	54.53	54.55
QUOTE PROGETTO	54.96	55.18	55.21	54.89	55.01	54.89	54.98	55.12	55.43	55.65	55.22	54.77	54.17	54.86	54.84	54.64	54.54	53.84	53.89	54.53	54.60
DIFFERENZA QUOTE	0.00	0.04	0.04	0.00	0.03	0.04	0.00	0.01	-0.04	0.02	0.03	0.03	0.00	-0.02	0.01	0.04	0.05	0.00	0.00	0.01	0.06
ETOMETRICHE	40				41				42				43				44				45

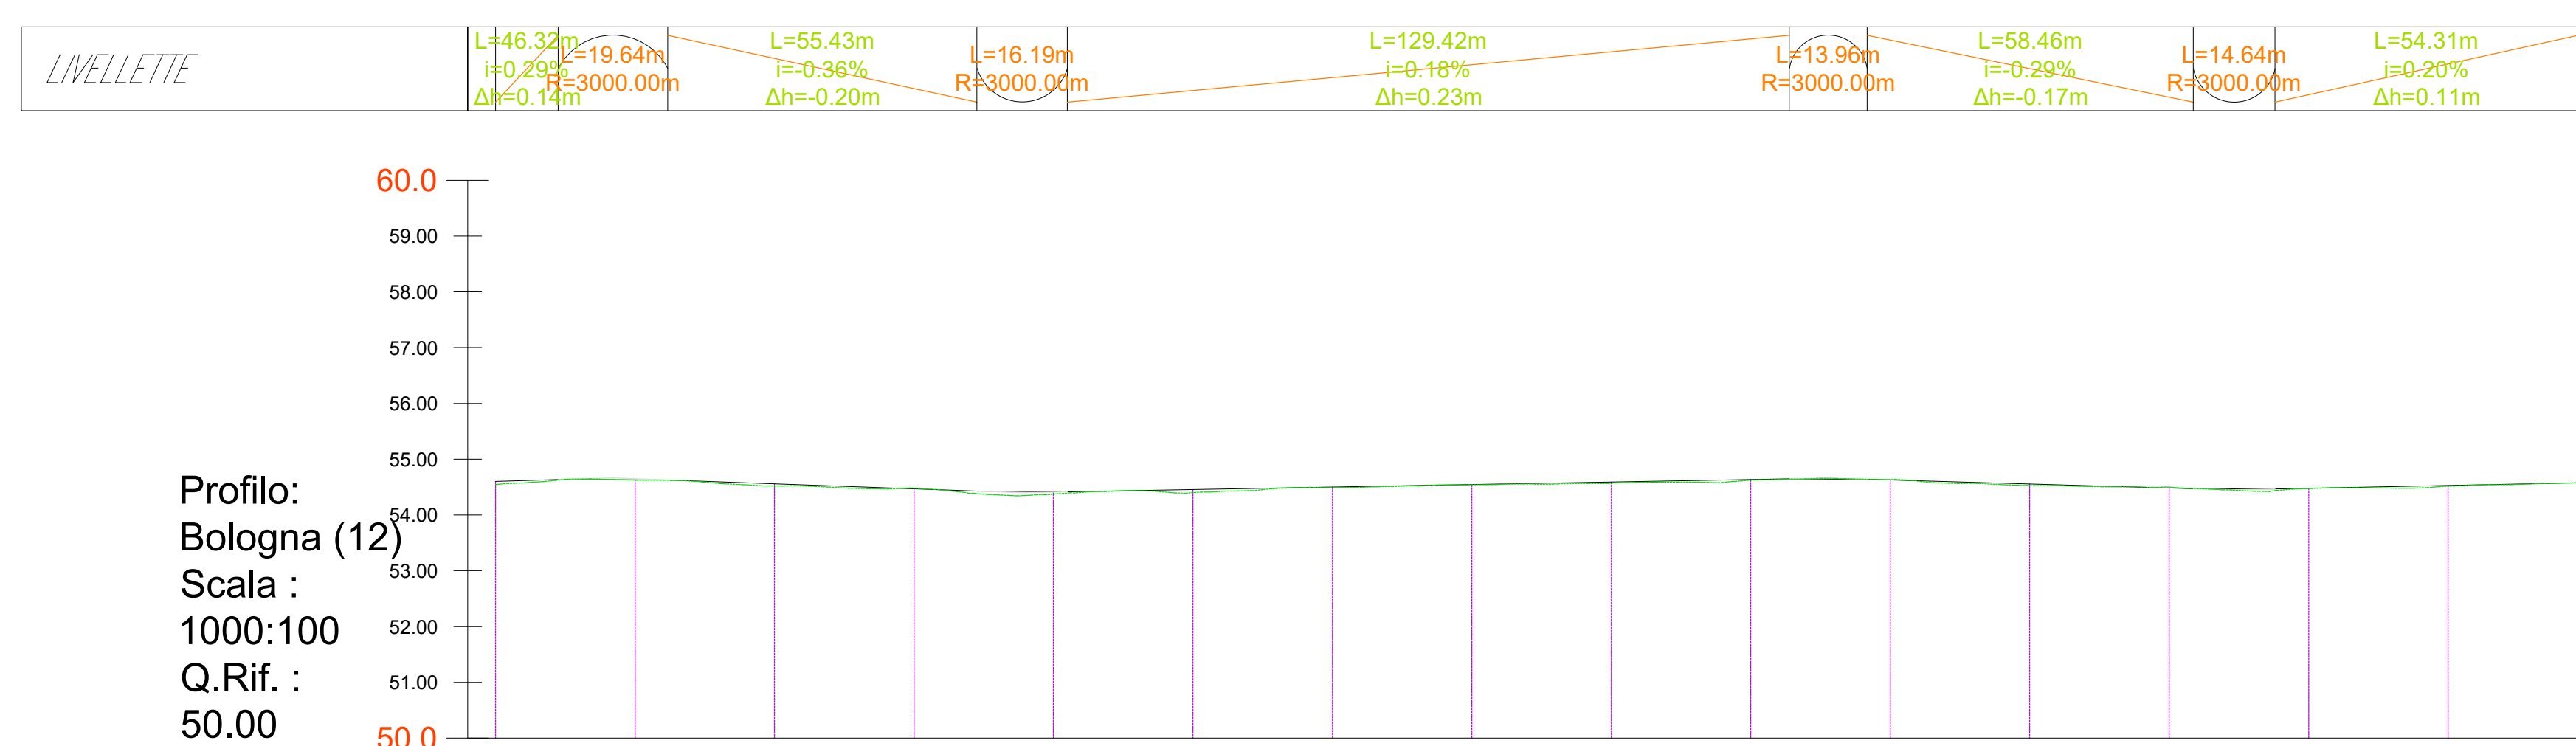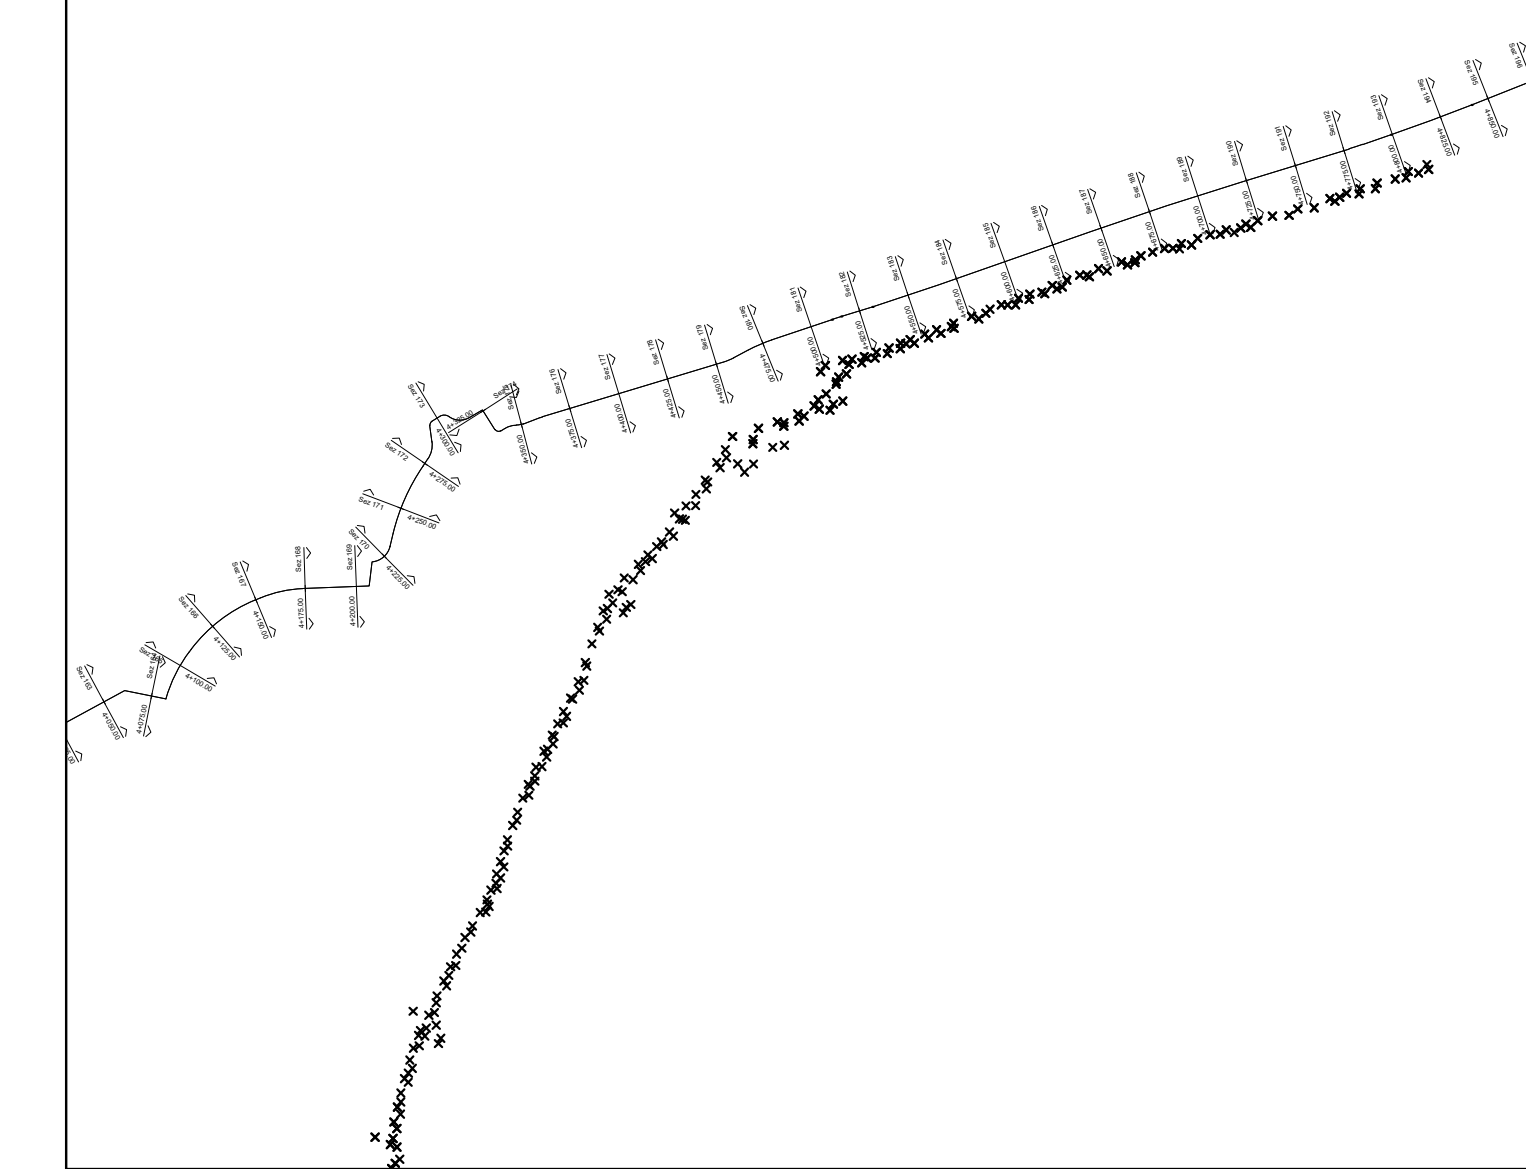

NUMERO SEZIONE	181	182	183	184	185	186	187	188	189	190	191	192	193	194	195	196
DISTANZE PROGRESSIVE	0.00	4.50	9.00	13.50	18.00	22.50	27.00	31.50	36.00	40.50	45.00	49.50	54.00	58.50	63.00	67.50
QUOTE TERRENO	54.55	54.63	54.52	54.48	54.37	54.40	54.49	54.54	54.57	54.62	54.64	54.53	54.50	54.47	54.51	54.58
QUOTE PROGETTO	54.60	54.64	54.59	54.47	54.41	54.45	54.50	54.54	54.59	54.63	54.63	54.58	54.48	54.48	54.53	54.58
DIFFERENZA QUOTE	0.06	0.02	0.04	-0.01	0.04	0.05	0.01	0.00	0.02	0.01	-0.01	0.03	-0.01	0.00	0.02	0.00
ETOMETRICHE	45				46				47				48			49



COMUNE DI BOLOGNA
 COMUNE DI CALDERARA DI RENO
 COMUNE DI CAMUGNANO
 COMUNE DI CASALECCHIO DI RENO
 COMUNE DI CASTEL DI CASIO
 COMUNE DI CREVALCORE
 COMUNE DI GRIZZANA MORANDI
 COMUNE DI MARZABOTTO
 COMUNE DI SAN GIOVANNI IN PERSICETO

Realizzazione del percorso del II lotto prioritario della Ciclovia del Sole completamento tronchi n. 3, 4 e 7 nella Città Metropolitana di Bologna - Codice opera 2023VIPCSNC01
 CUP: C31B22001500006

PROGETTO PER CONFERENZA DEI SERVIZI


MATE Soc. Coop.
 Cooprogetti Soc. Coop.
 Parcanello & Partners engineering s.r.l.
RESPONSABILE DELL'INTEGRAZIONE DELLE PRESTAZIONI SPECIALISTICHE: Ing. Lino Pollastri

RESPONSABILE UNICO DEL PROGETTO: Ing. Chiara Ferrari
SUPPORTO AL RUP: arch. Federica Sodano, arch. Carla Maria Costanza Di Martino


STATO DI PROGETTO

Profilo longitudinale: Comune di Bologna


Fase	Categoria	Subcategoria	Progressivo	Tipo elaborato	Progressivo	Revisione
C	STD	SP	01	PF	01.5	B
Codice commessa	Redatto	Controllato	Approvato	Scala	Descrizione	Data
BOLO24030	Guerzoni	Pollastri	Pollastri	1:100/ 1:1000	Emissione	Novembre 2024

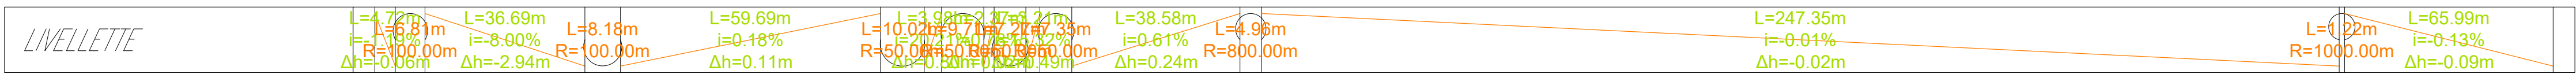


Profilo:
Bologna - Togliatti
Scala :
1000:100
Q.Rif. :
40.00

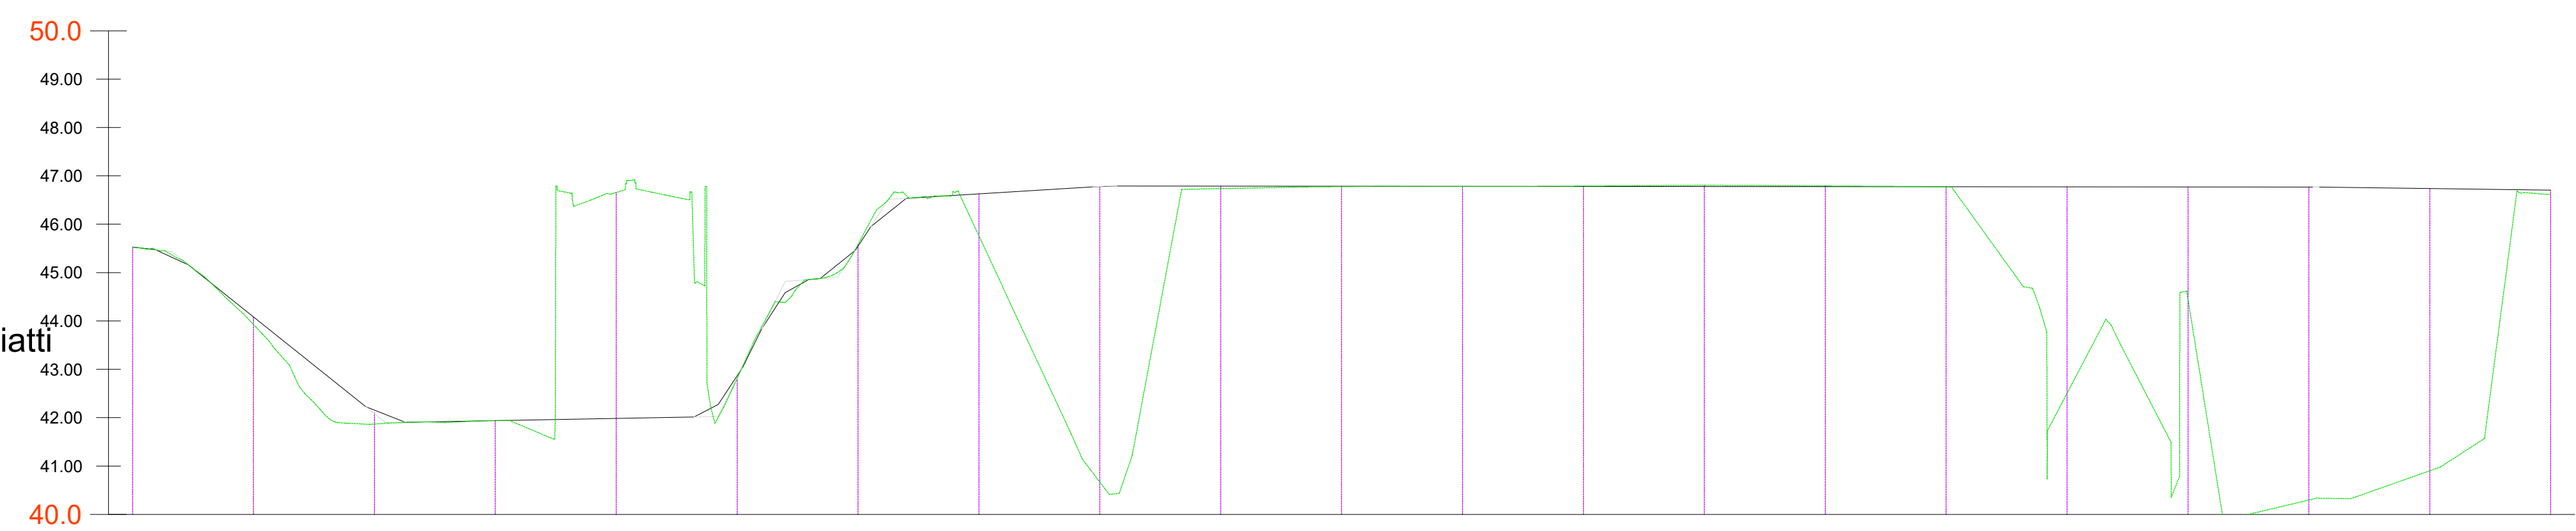


NUMERO SEZIONE	1	2	3	4	5	6	7	8	9	10	11	12	13	14	15	16	17	18	19	20	21
DISTANZE PROGRESSIVE	0+000.00	0+025.00	0+050.00	0+075.00	0+100.00	0+125.00	0+150.00	0+175.00	0+200.00	0+225.00	0+250.00	0+275.00	0+300.00	0+325.00	0+350.00	0+375.00	0+400.00	0+425.00	0+450.00	0+475.00	0+500.00
QUOTE TERRENO	45.53	43.30	41.87	41.94	46.66	42.81	45.59	45.76	40.67	46.74	46.78	46.78	46.79	46.81	46.79	46.78	42.50	44.46	40.30	40.80	46.62
QUOTE PROGETTO	45.53	44.08	42.10	41.94	41.98	42.82	45.55	46.63	46.78	46.79	46.78	46.78	46.78	46.78	46.78	46.77	46.77	46.77	46.77	46.74	46.71
DIFFERENZA QUOTE	0.00	0.16	0.23	0.00	-4.67	0.01	-0.03	0.87	6.11	0.05	0.01	0.00	-0.01	-0.03	-0.02	0.00	4.27	2.31	6.47	5.84	0.08
ETTOMETRICHE	00				01				02				03				04				05

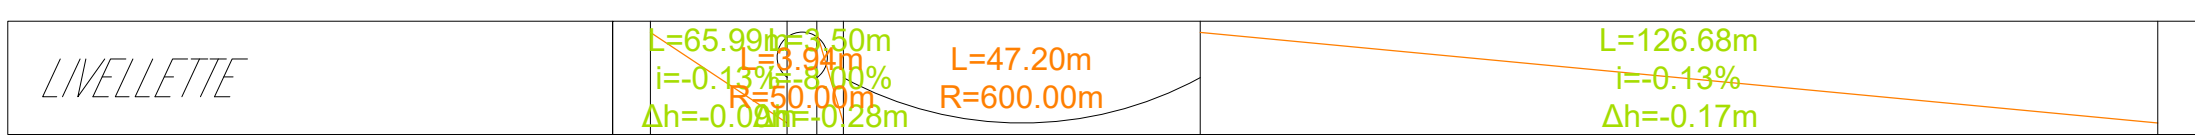

Profilo:
Bologna - Togliatti (1)
Scala :
1000:100
Q.Rif. :
40.00

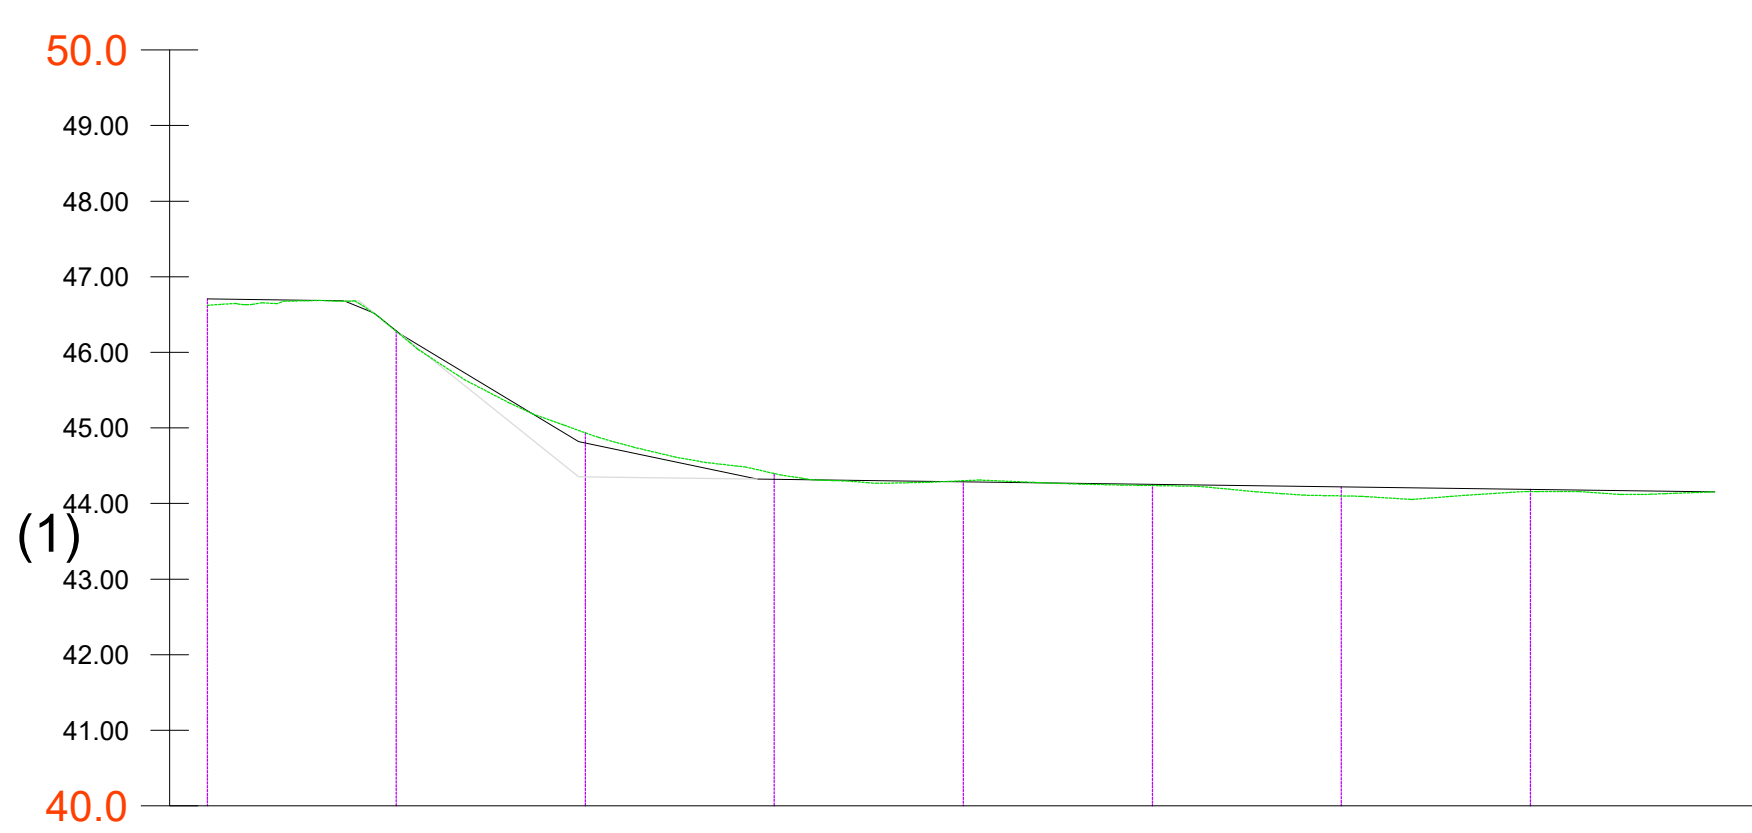

NUMERO SEZIONE	21	22	23	24	25	26	27	28
DISTANZE PROGRESSIVE	0+500.00	0+525.00	0+550.00	0+575.00	0+600.00	0+625.00	0+650.00	0+675.00
QUOTE TERRENO	46.62	46.28	44.94	44.40	44.30	44.24	44.10	44.18
QUOTE PROGETTO	46.71	46.28	44.78	44.32	44.29	44.25	44.22	44.19
DIFFERENZA QUOTE	0.09	0.01	-0.15	-0.08	-0.02	0.02	0.12	0.03
ETTOMETRICHE	05				06			06

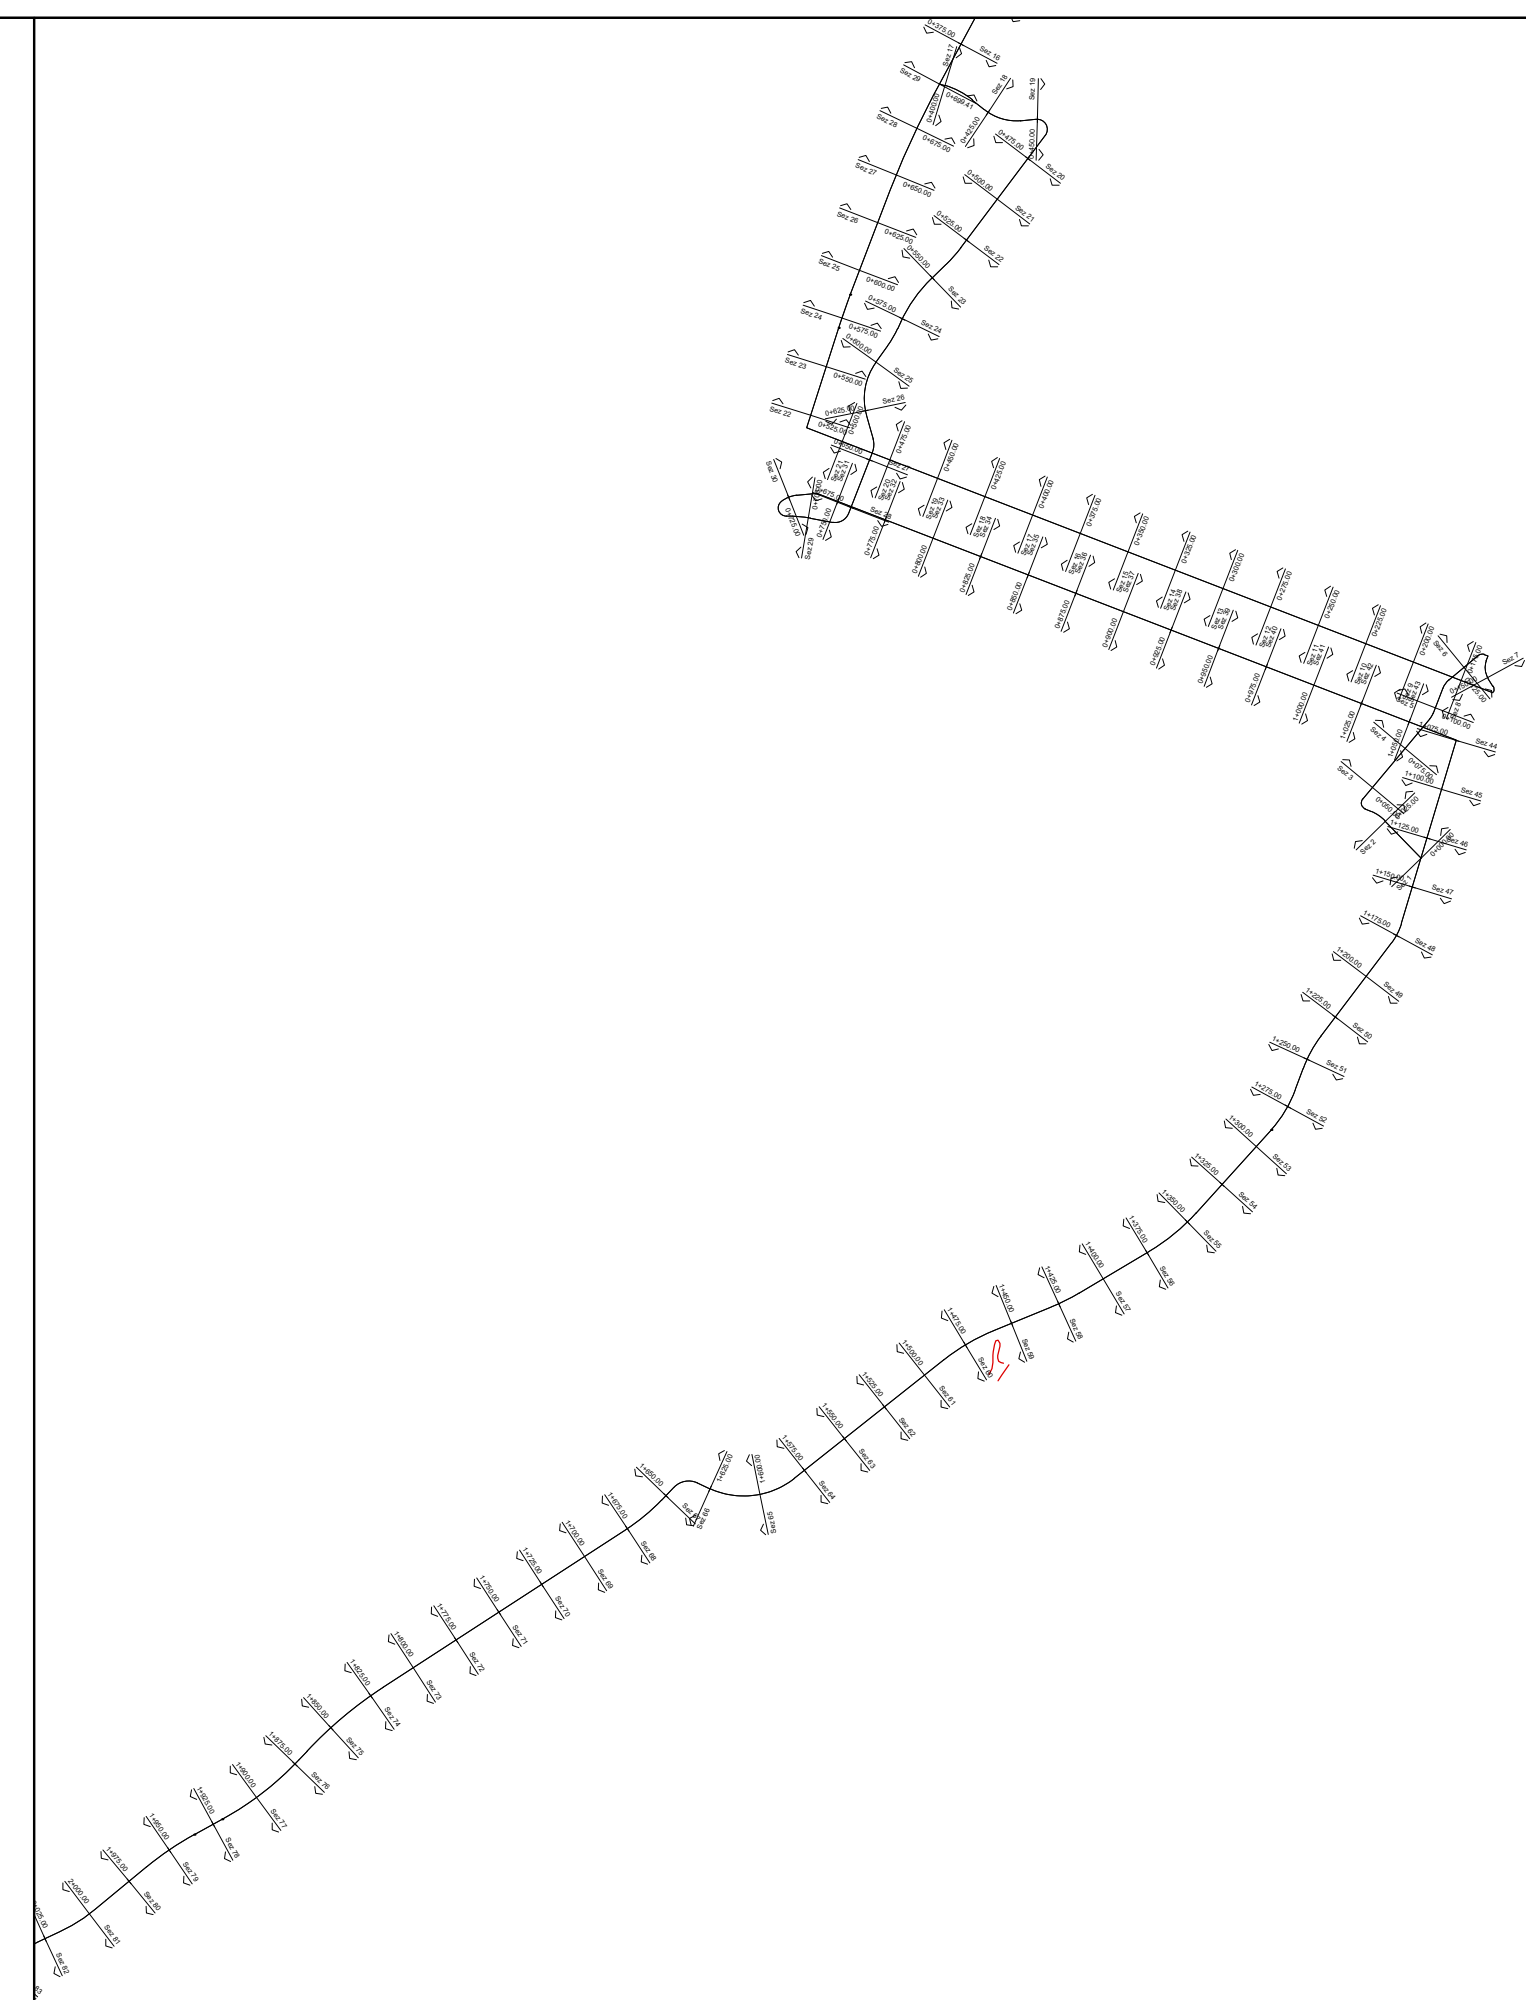

Realizzazione del percorso del II lotto prioritario della Ciclovia del Sole completamento tronchi n. 3, 4 e 7 nella Città Metropolitana di Bologna - Codice opera 2023VIPCSNC01
CUP: C31B22001500006



PROGETTO PER CONFERENZA DEI SERVIZI

 MATE Soc. Coop. Coopprogetti Soc. Coop. Pancanello & Partners engineering s.r.l. <small>RESPONSABILE DELL'INTEGRAZIONE DELLE PRESTAZIONI SPECIALISTICHE: Ing. Lino Pollastri</small>	RESPONSABILE UNICO DEL PROGETTO: Ing. Chiara Ferrari SUPPORTO AL RUP: arch. Federica Sodano arch. Carla Maria Costanza Di Martino
---	---

STATO DI PROGETTO
Profilo longitudinale:
Comune di Bologna

Fase	Categoria	Scatologia	Progressivo	Tipo elaborato	Progressivo	Revisione
C	STD	SP	01	PF	04.2	B
Codice commessa	Redatto	Controllato	Approvato	Scala	Descrizione	Data
BOLO24030	Guerzoni	Pollastri	Pollastri	1:100/ 1:1000	Emissione	Novembre 2024