



COMUNE DI BOLOGNA



COMUNE DI CALDERARA DI RENO



COMUNE DI CAMUGNANO



COMUNE DI CASALECCHIO DI RENO



COMUNE DI CASTEL DI CASIO



COMUNE DI CREVALCORE



COMUNE DI GRIZZANA MORANDI



COMUNE DI MARZABOTTO



COMUNE DI SAN GIOVANNI IN PERSICETO

## Realizzazione del percorso del II lotto prioritario della Ciclovía del Sole completamento tronchi n. 3, 4 e 7 nella Città Metropolitana di Bologna - Codice opera 2023VIPCSNC01

CUP: C31B22001500006



### PROGETTO PER CONFERENZA DEI SERVIZI



MATE Soc. Coop.



Cooprogetti Soc. Coop.



Parcianello & Partners engineering s.r.l.

RESPONSABILE DELL'INTEGRAZIONE DELLE PRESTAZIONI SPECIALISTICHE: Ing. Lino Pollastri

#### RESPONSABILE UNICO DEL PROGETTO:

Ing. Chiara Ferrari

#### SUPPORTO AL RUP:

arch. Federica Sodano

arch. Carla Maria Costanza Di Martino


### STATO DI PROGETTO Planimetria di progetto: Comune di Castel di Casio

Fase	Categoria	Sottocategoria	Progressivo	Tipo elaborato	Progressivo	Revisione
C	STD	SP	01	PP	08	B
Codice commessa	Redatto	Controllato	Approvato	Scala	Descrizione	Data
BOLO24030	Cesa	Parcianello	Pollastri	1:2000	Emissione	Novembre 2024



**Legenda:**


- Tracciato Ciclovía Sole
- Planimetrie di progetto (scala 1:2000)
- ▭ Confini comunali

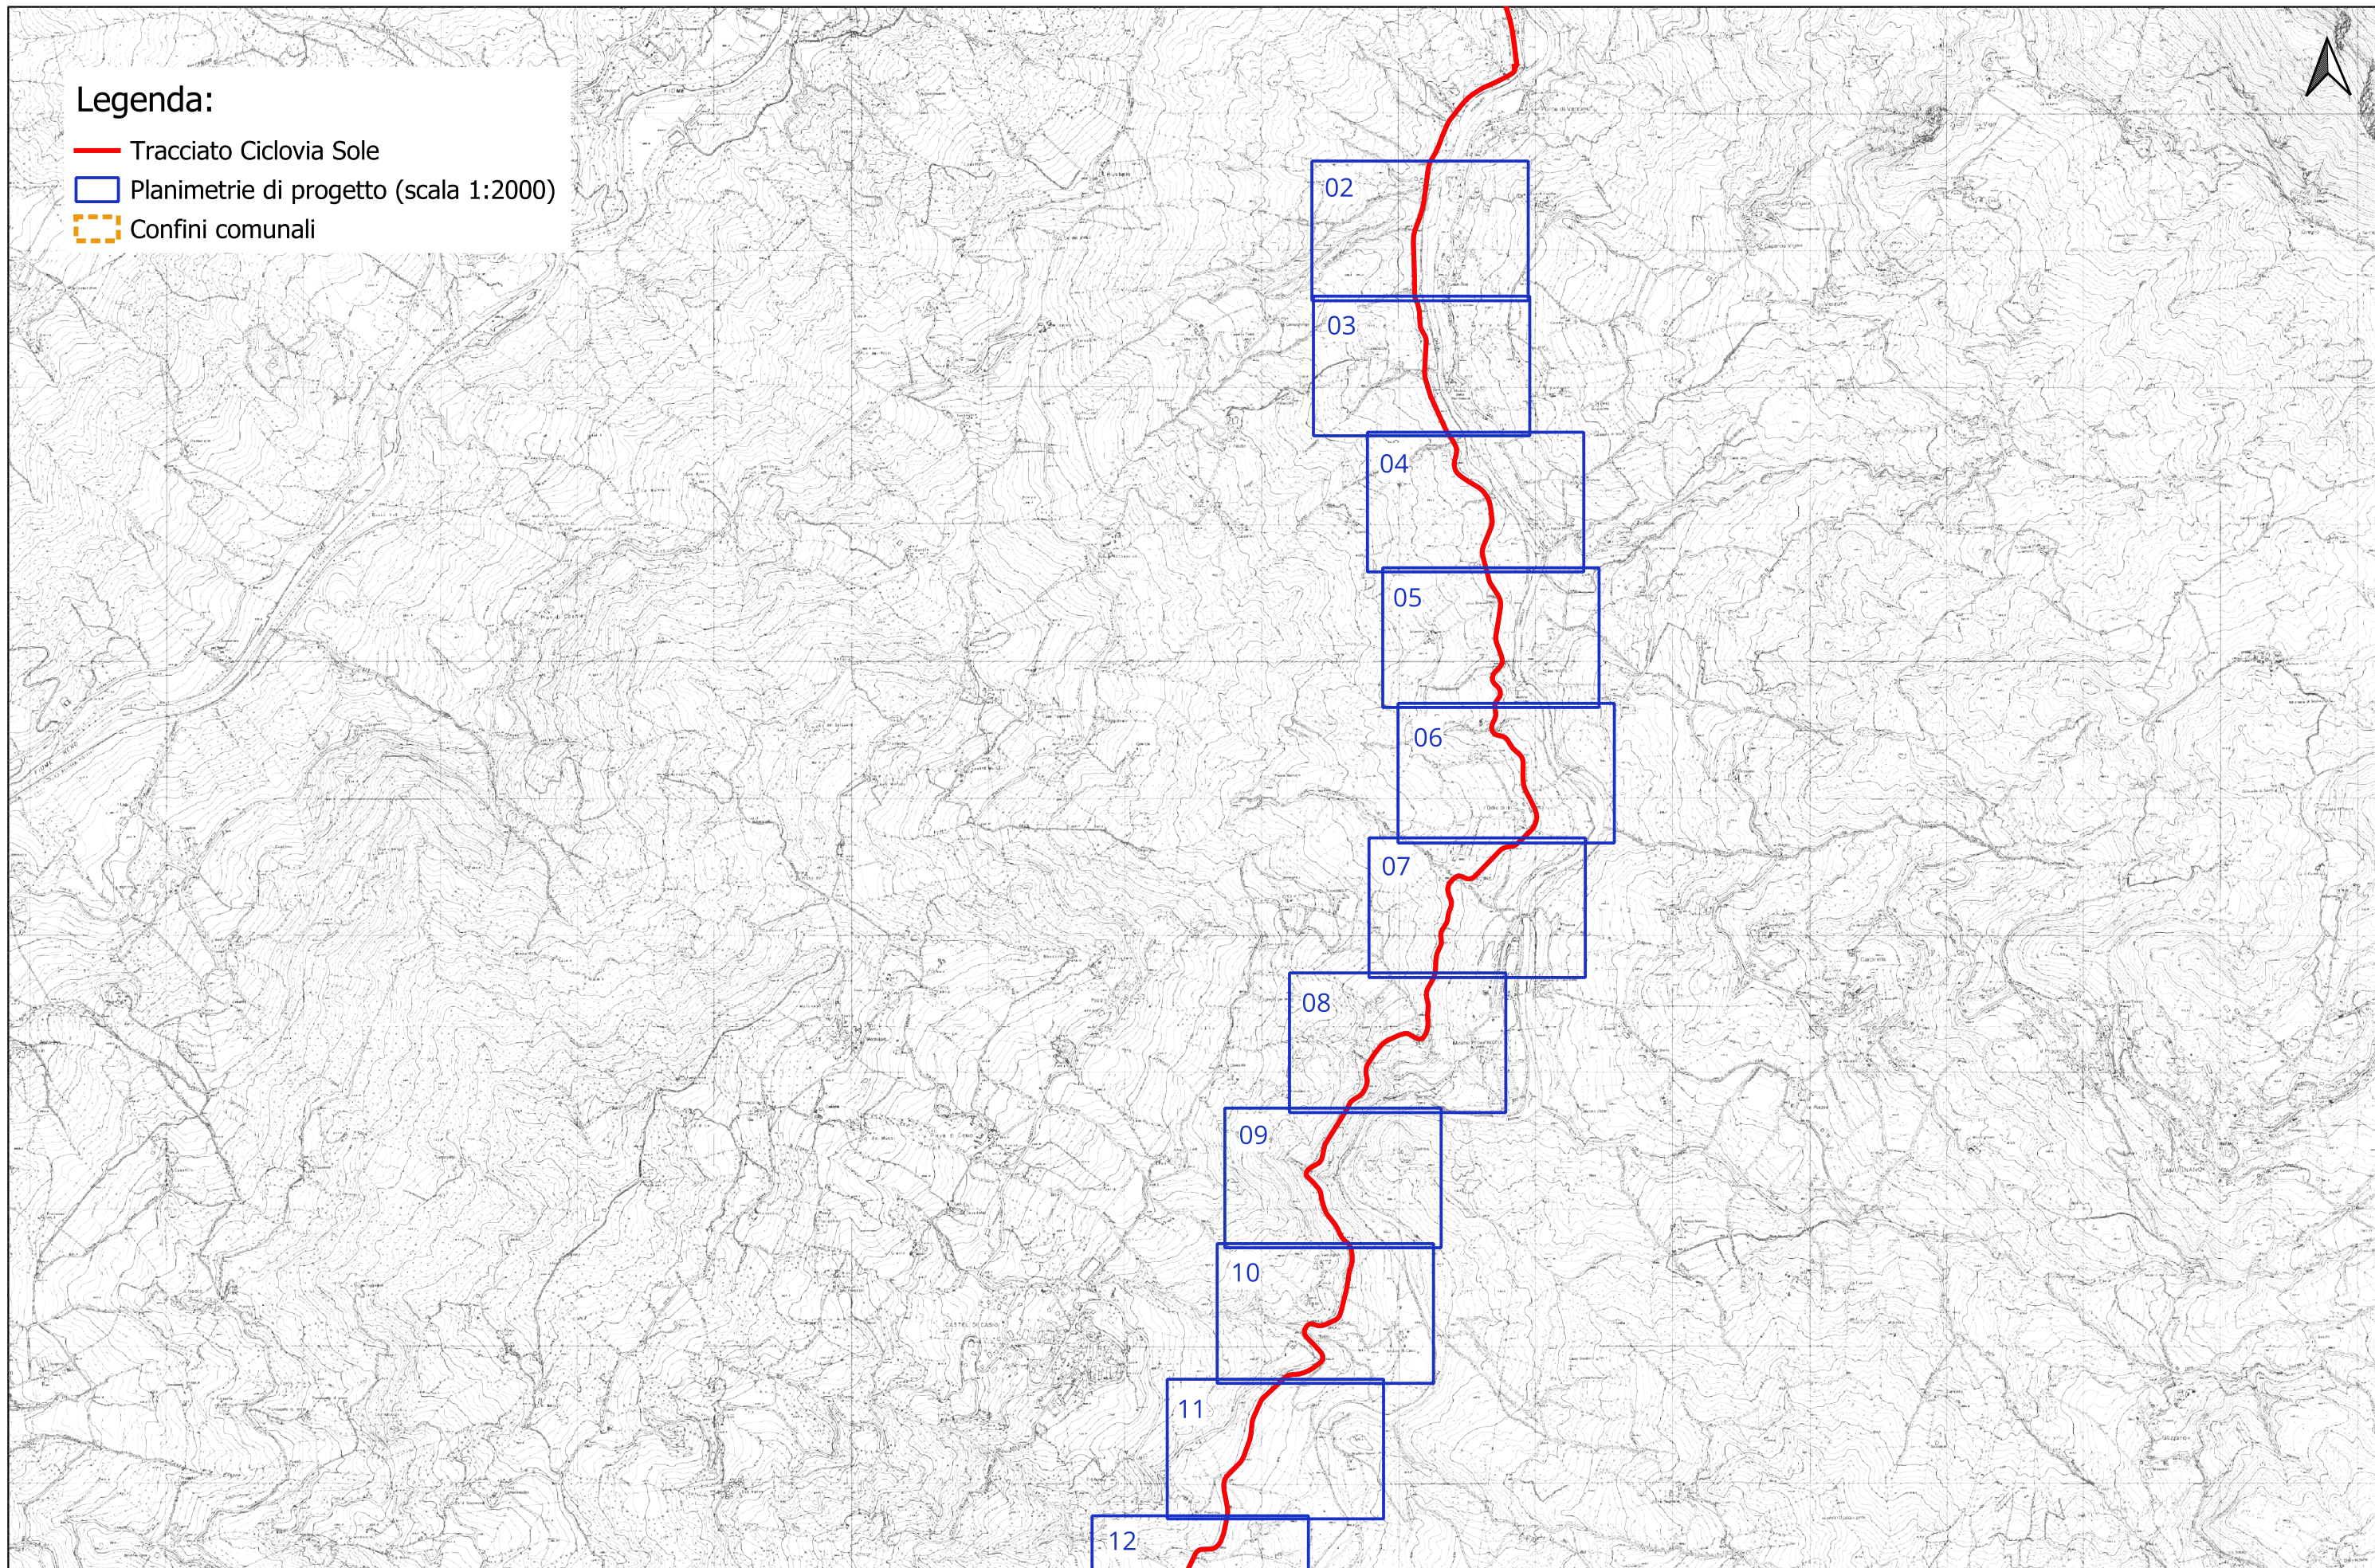




**Legenda:**


- Tracciato Ciclovía Sole
- Planimetrie di progetto (scala 1:2000)
- - - Confini comunali

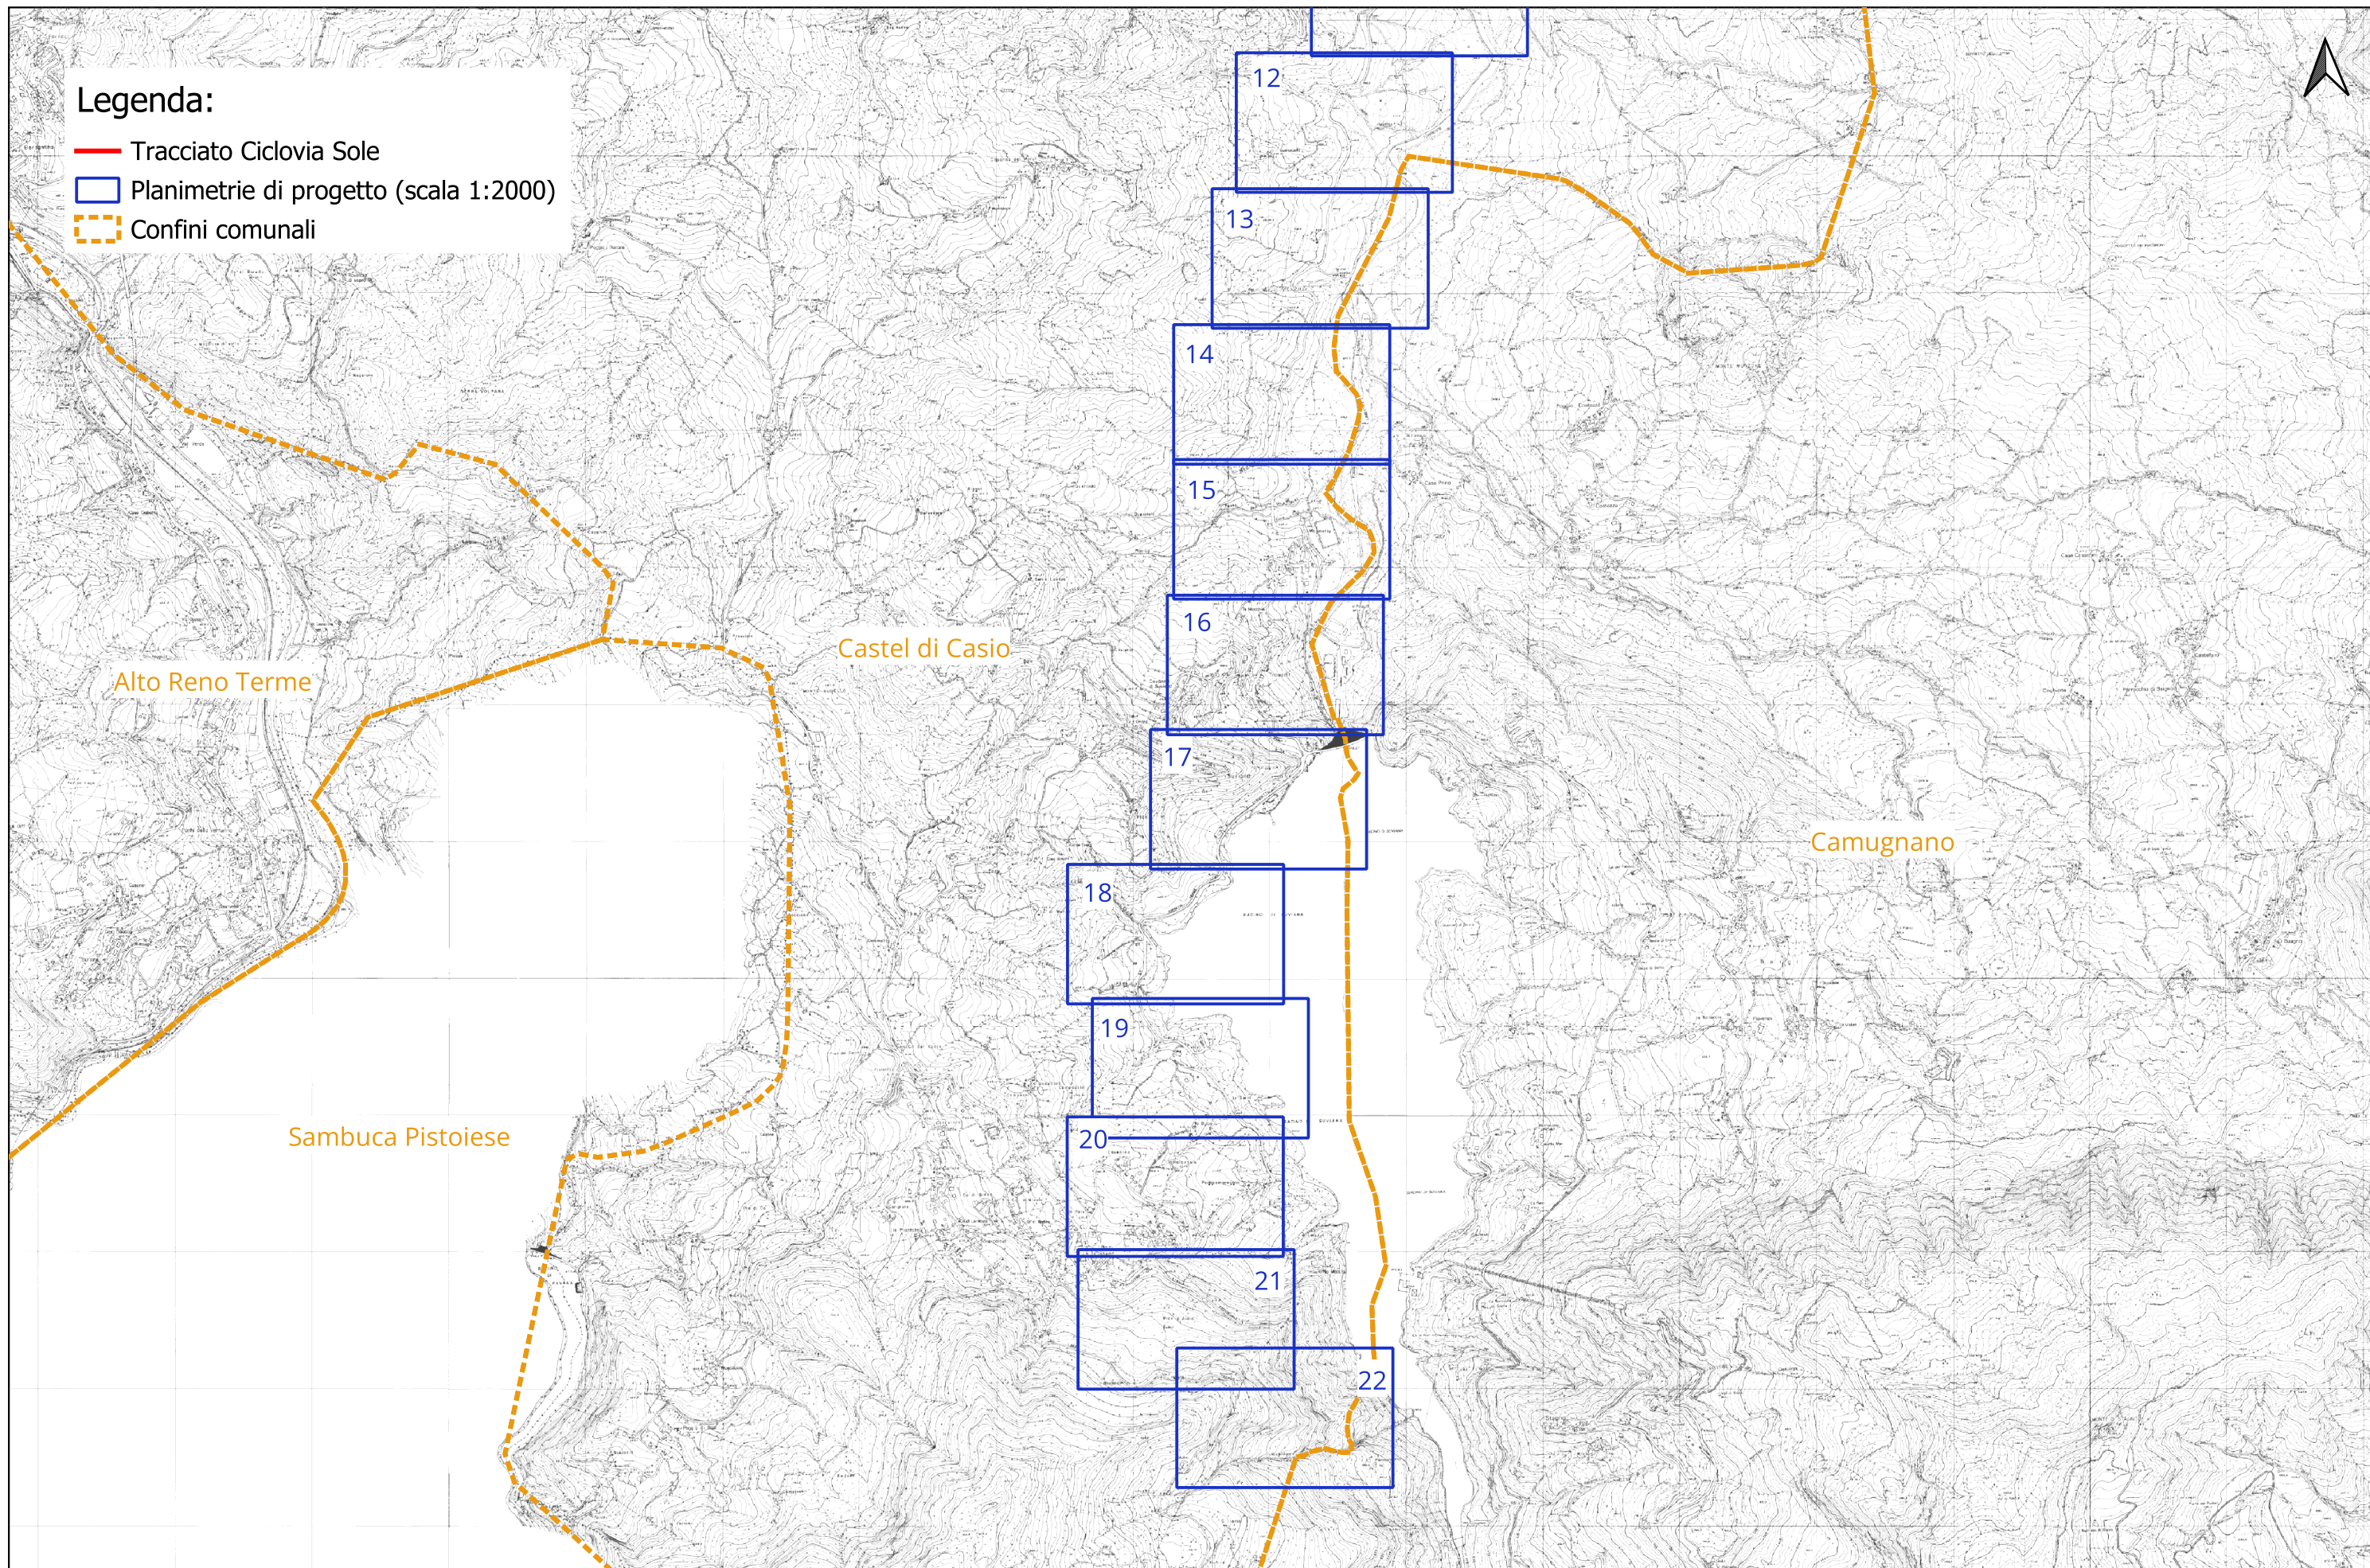



## Legenda:


 Planimetrie di dettaglio (scala 1:500)  
con numero di pagina


 Segnaletica turistico direzionale  
con codifica tipologico (A, B, C,  
cfr elaborato CSTDSP01PP15\_A)

Tipologia di intervento:

 Posa della segnaletica


 Rifacimento della pavimentazione


 Pista ciclabile di nuova realizzazione

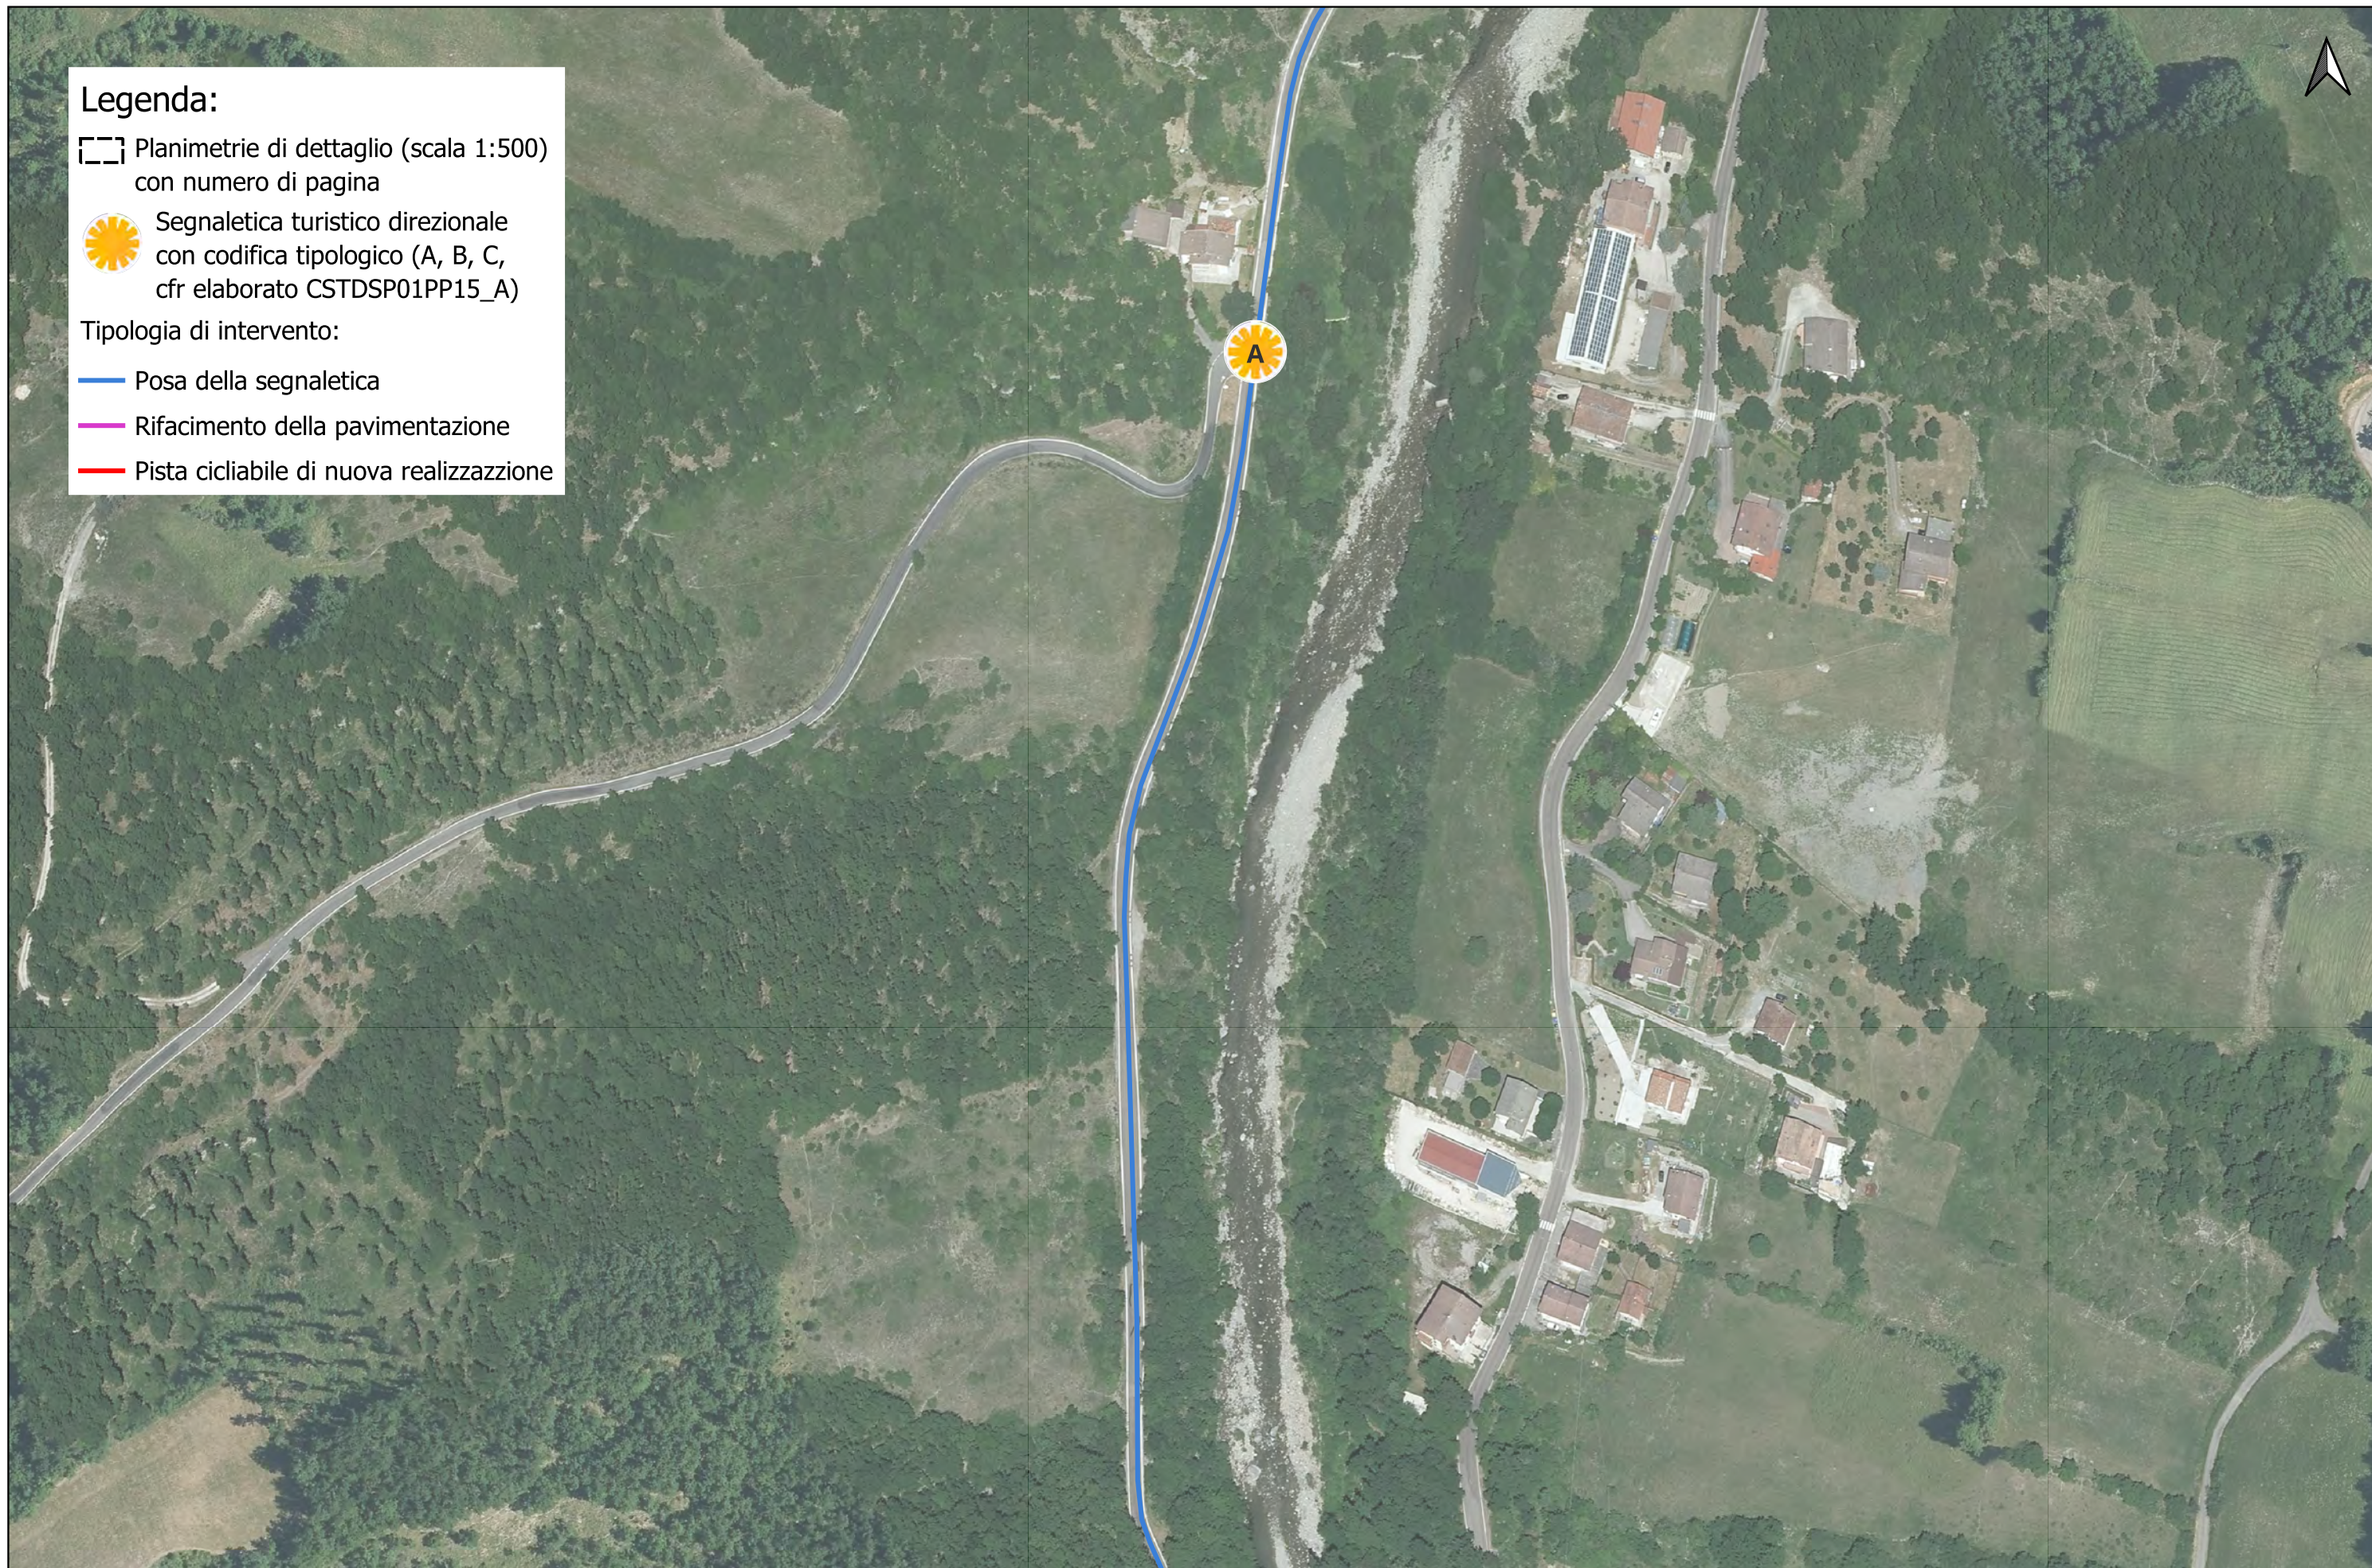



### Legenda:

 Planimetrie di dettaglio (scala 1:500)  
con numero di pagina


 Segnaletica turistico direzionale  
con codifica tipologica (A, B, C,  
cfr elaborato CSTDSP01PP15\_A)

Tipologia di intervento:

 Posa della segnaletica


 Rifacimento della pavimentazione


 Pista ciclabile di nuova realizzazione

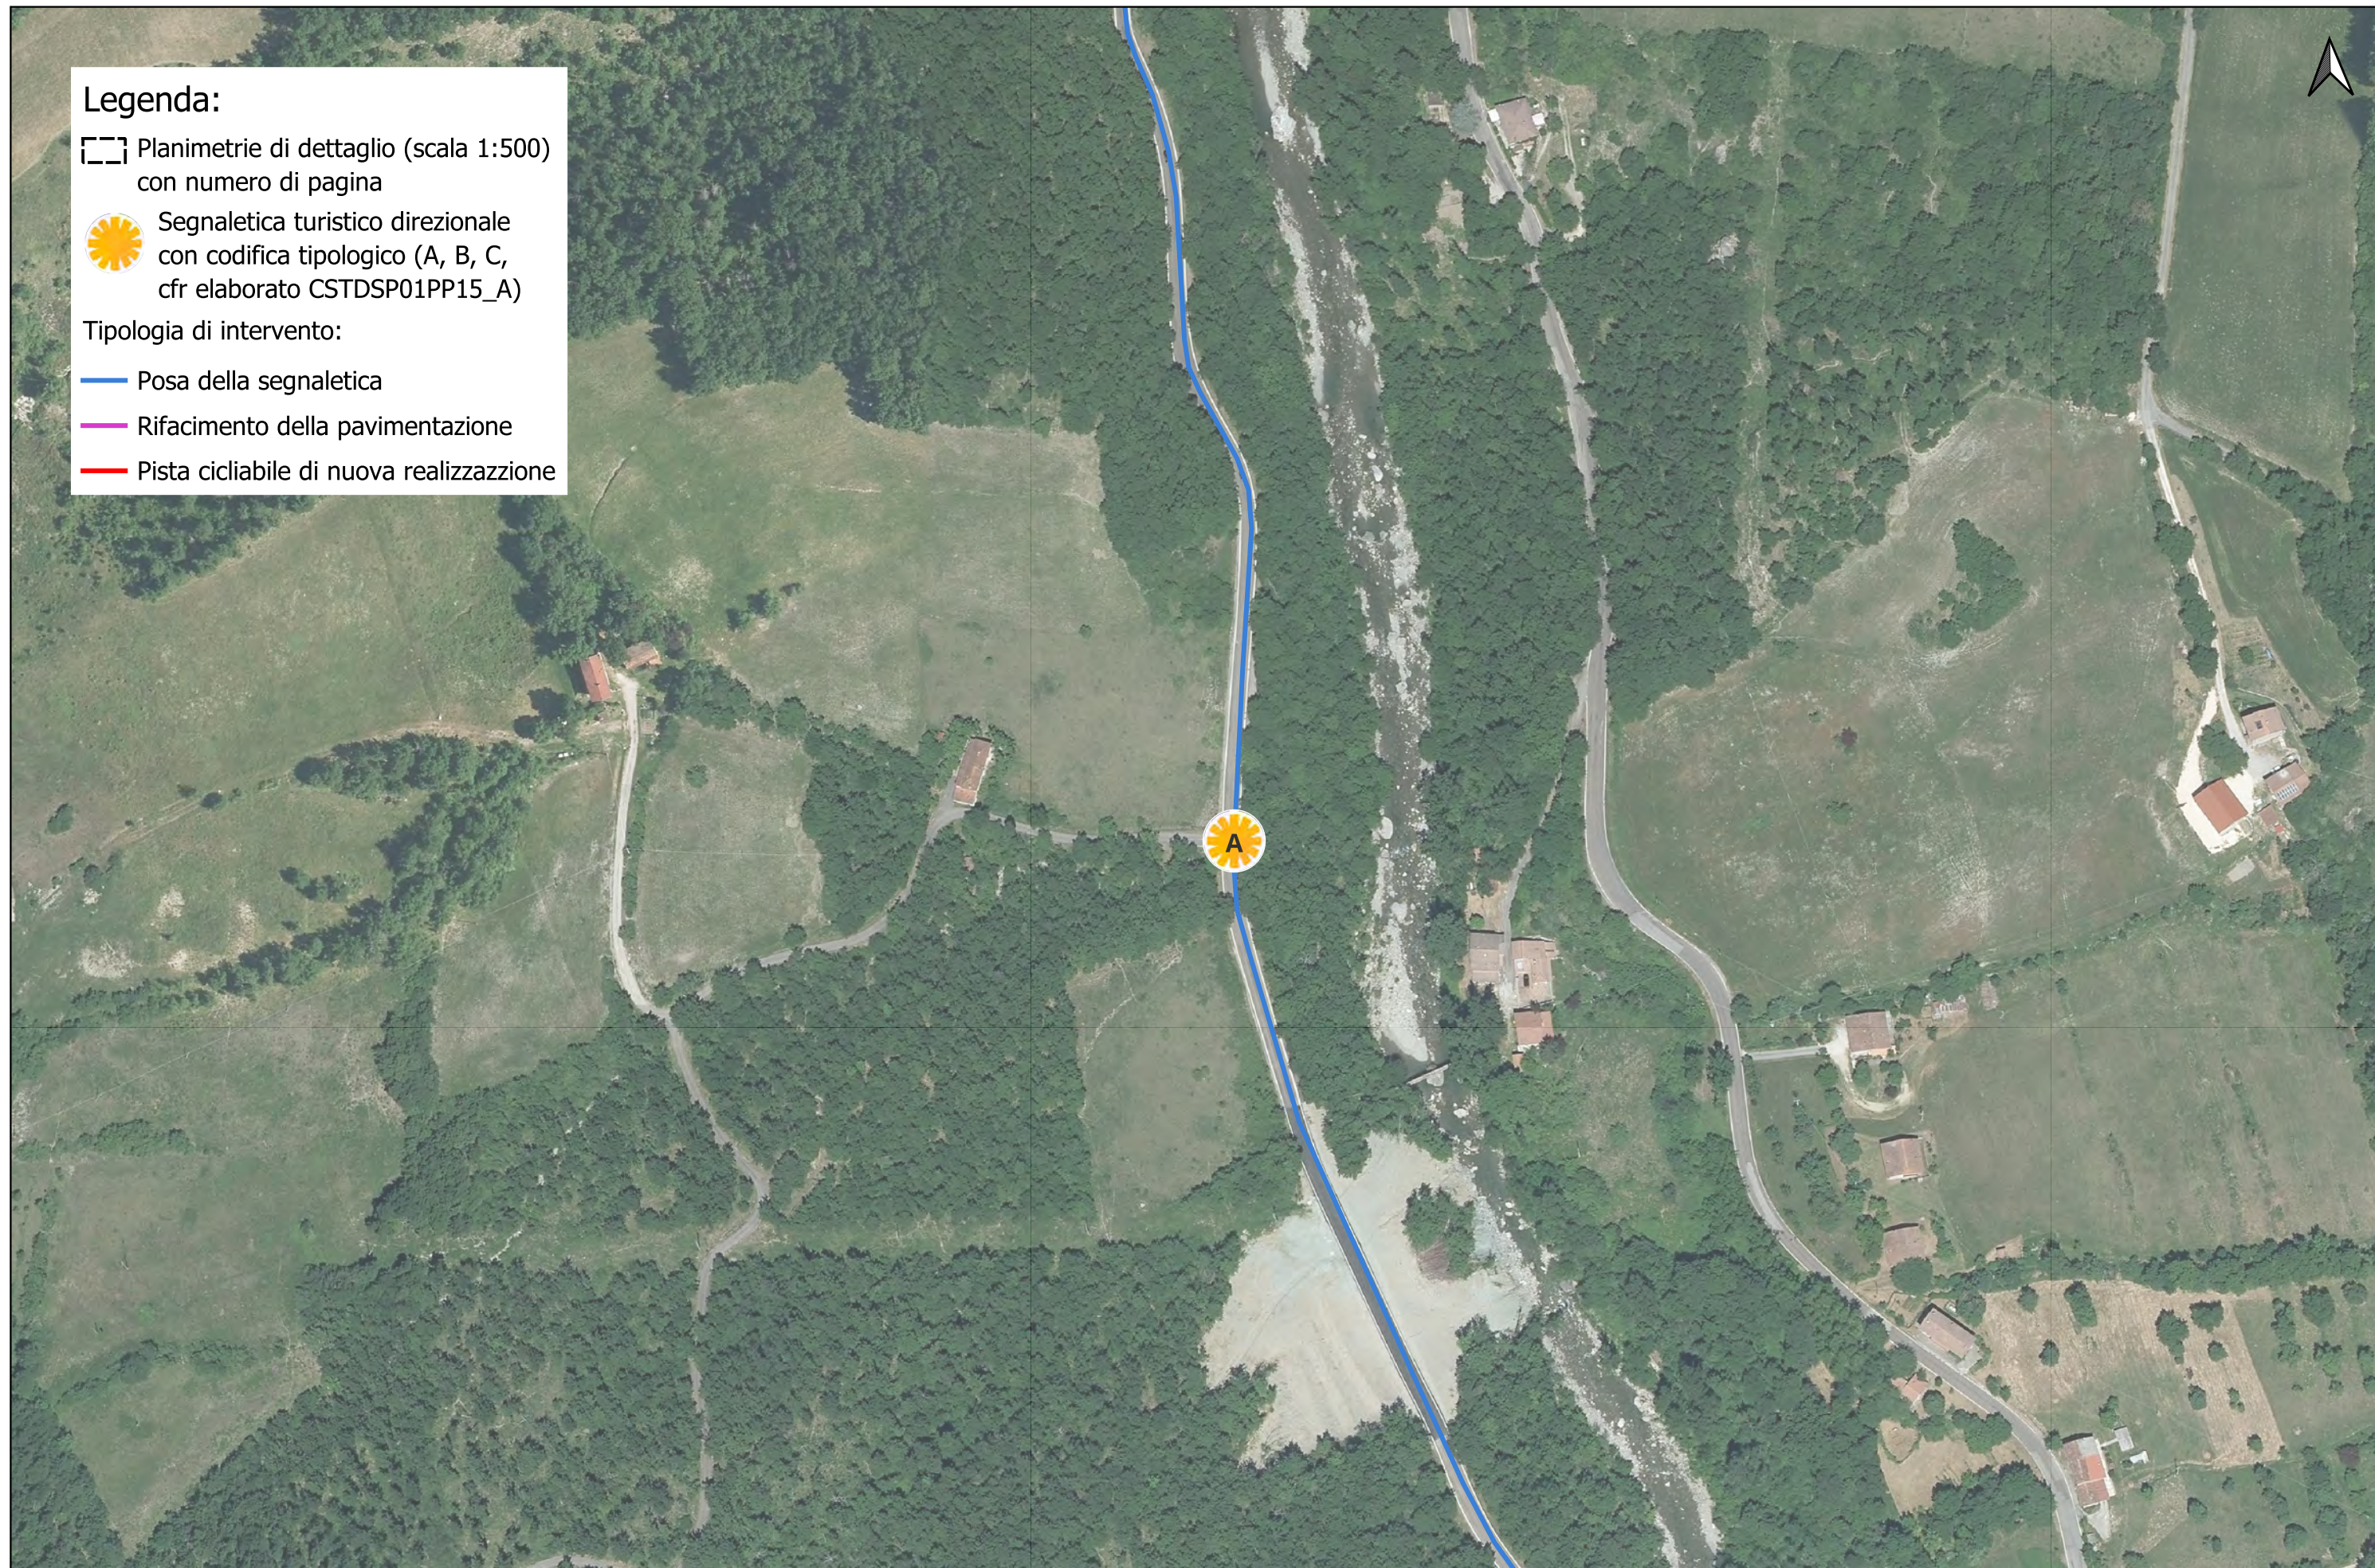



## Legenda:

 Planimetrie di dettaglio (scala 1:500)  
con numero di pagina


 Segnaletica turistico direzionale  
con codifica tipologico (A, B, C,  
cfr elaborato CSTDSP01PP15\_A)

Tipologia di intervento:

 Posa della segnaletica


 Rifacimento della pavimentazione


 Pista ciclabile di nuova realizzazione

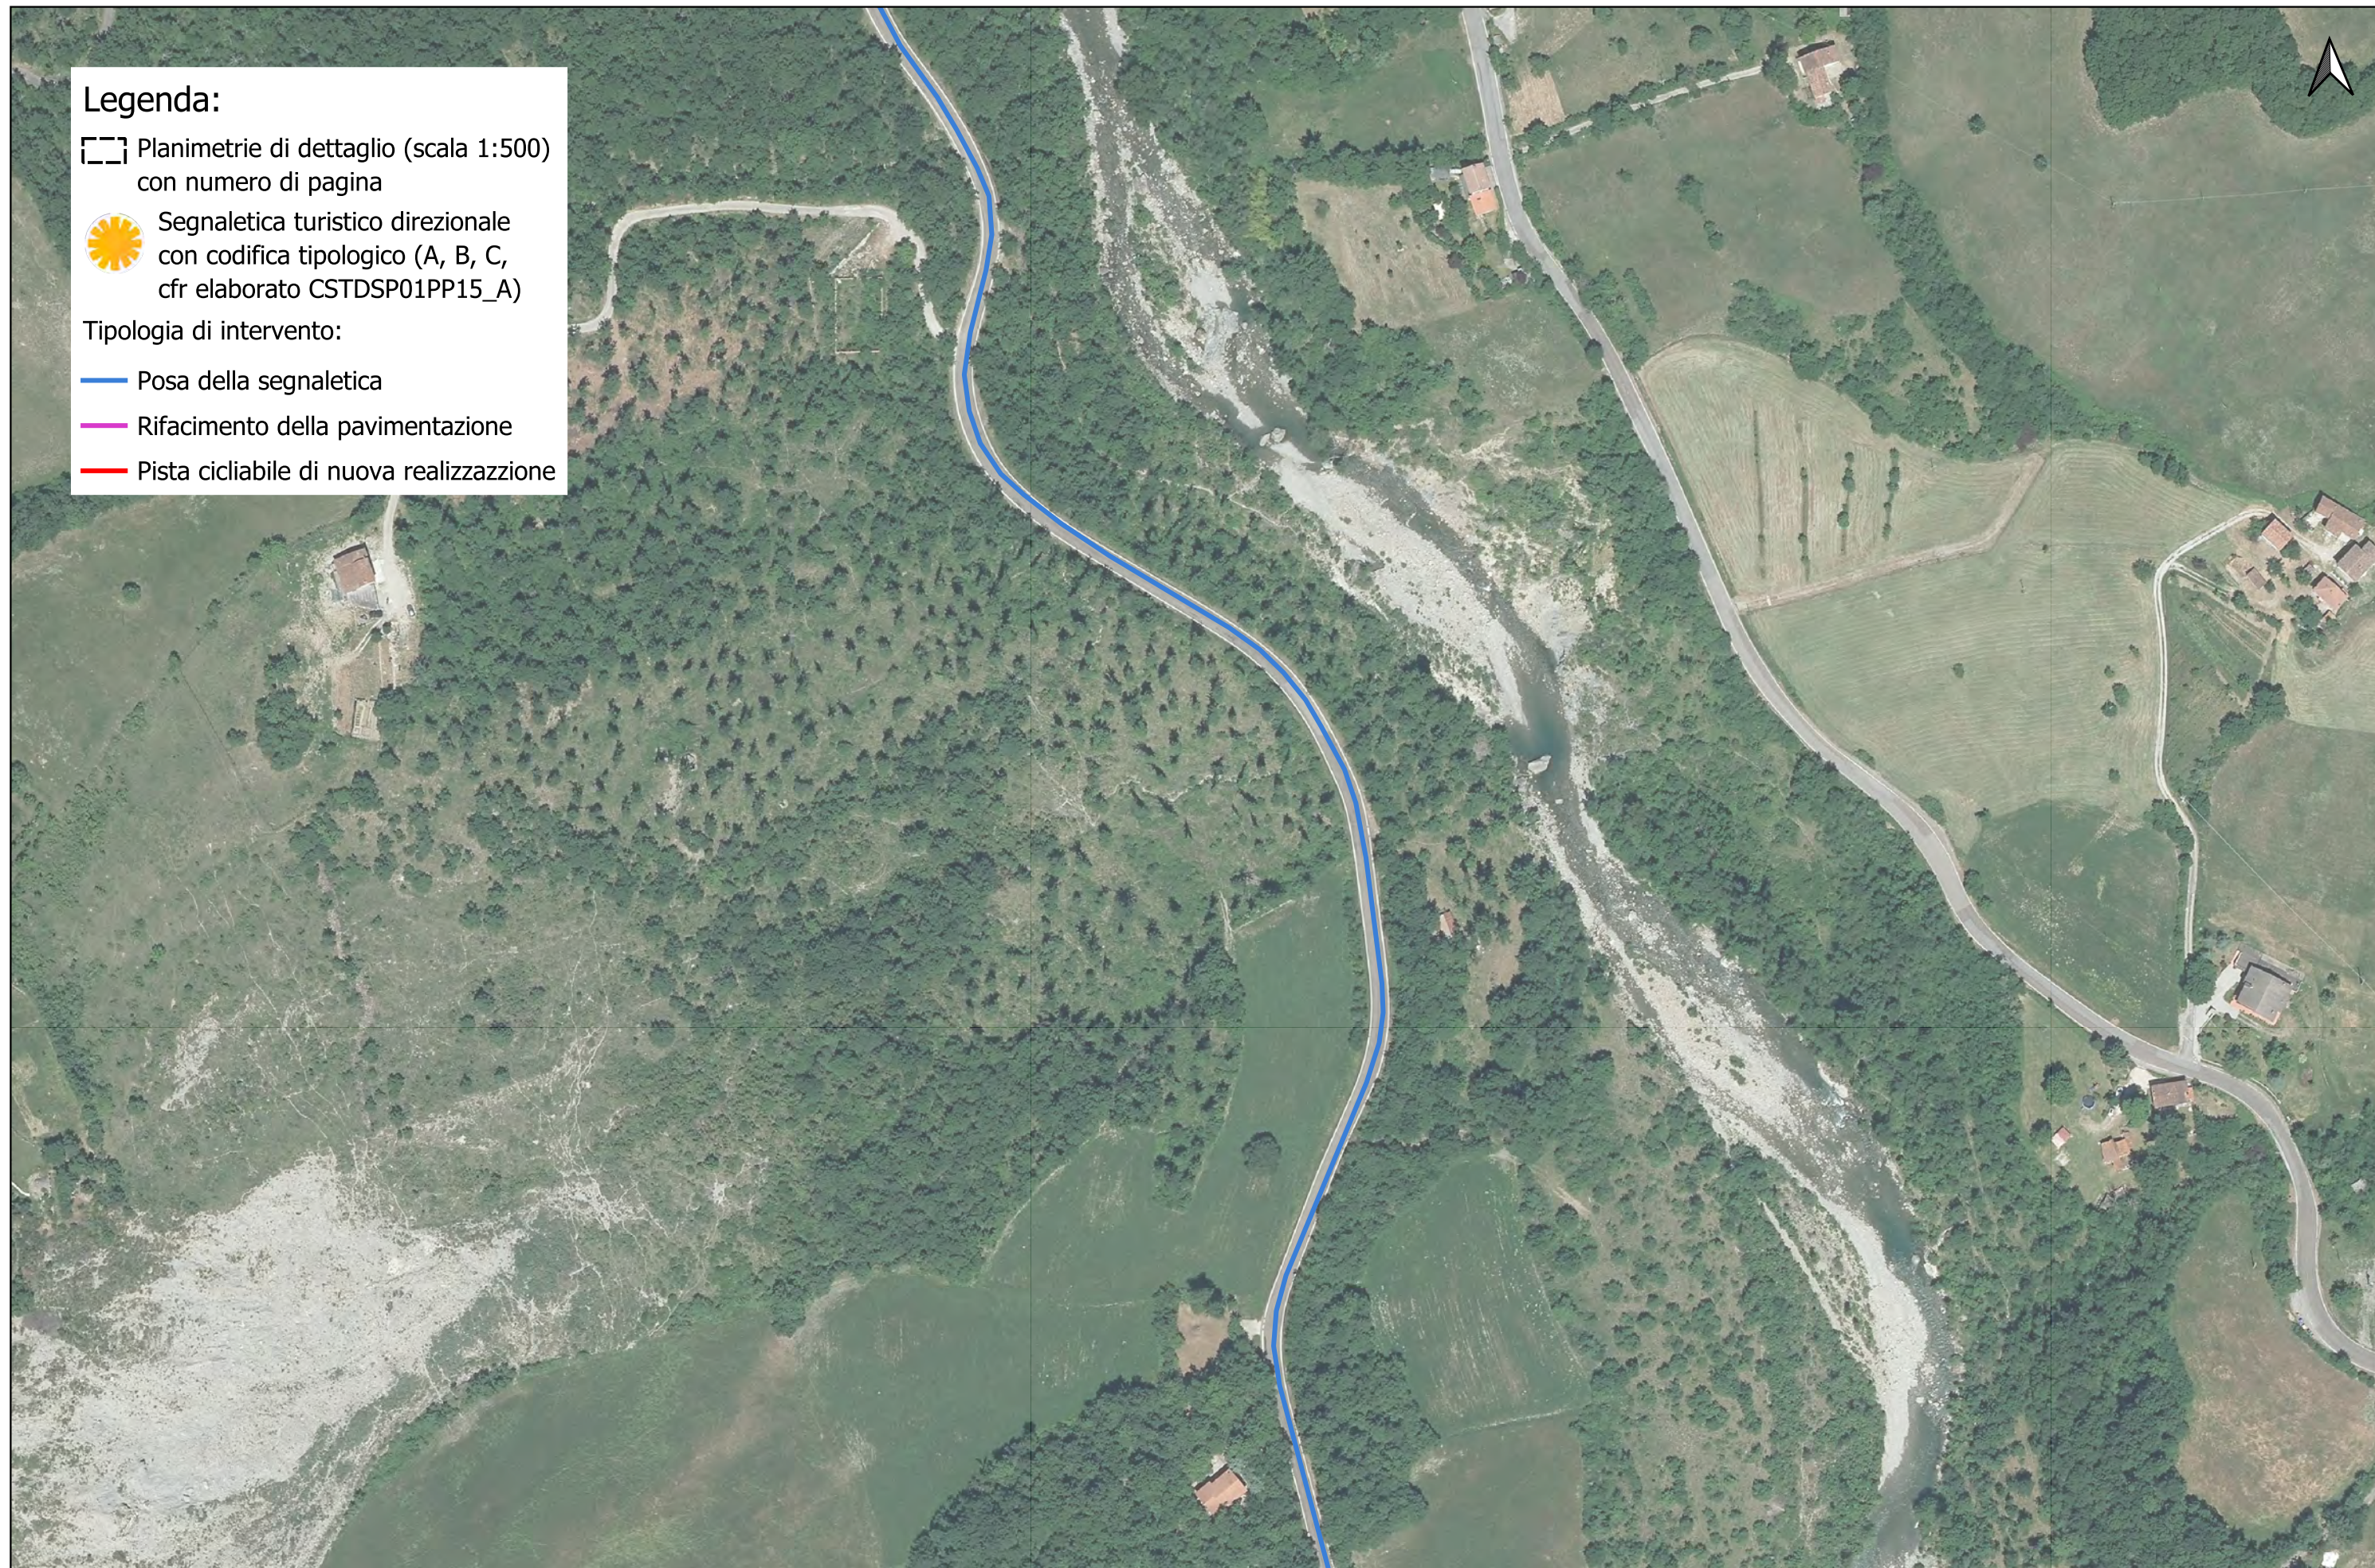



### Legenda:


 Planimetrie di dettaglio (scala 1:500)  
con numero di pagina

 Segnaletica turistico direzionale  
con codifica tipologico (A, B, C,  
cfr elaborato CSTDSP01PP15\_A)

Tipologia di intervento:

 Posa della segnaletica


 Rifacimento della pavimentazione


 Pista ciclabile di nuova realizzazione





### Legenda:


 Planimetrie di dettaglio (scala 1:500) con numero di pagina

 Segnaletica turistico direzionale con codifica tipologico (A, B, C, cfr elaborato CSTDSP01PP15\_A)

Tipologia di intervento:

 Posa della segnaletica


 Rifacimento della pavimentazione


 Pista ciclabile di nuova realizzazione





## Legenda:


 Planimetrie di dettaglio (scala 1:500)  
con numero di pagina


 Segnaletica turistico direzionale  
con codifica tipologica (A, B, C,  
cfr elaborato CSTDSP01PP15\_A)

Tipologia di intervento:

 Posa della segnaletica


 Rifacimento della pavimentazione


 Pista ciclabile di nuova realizzazione

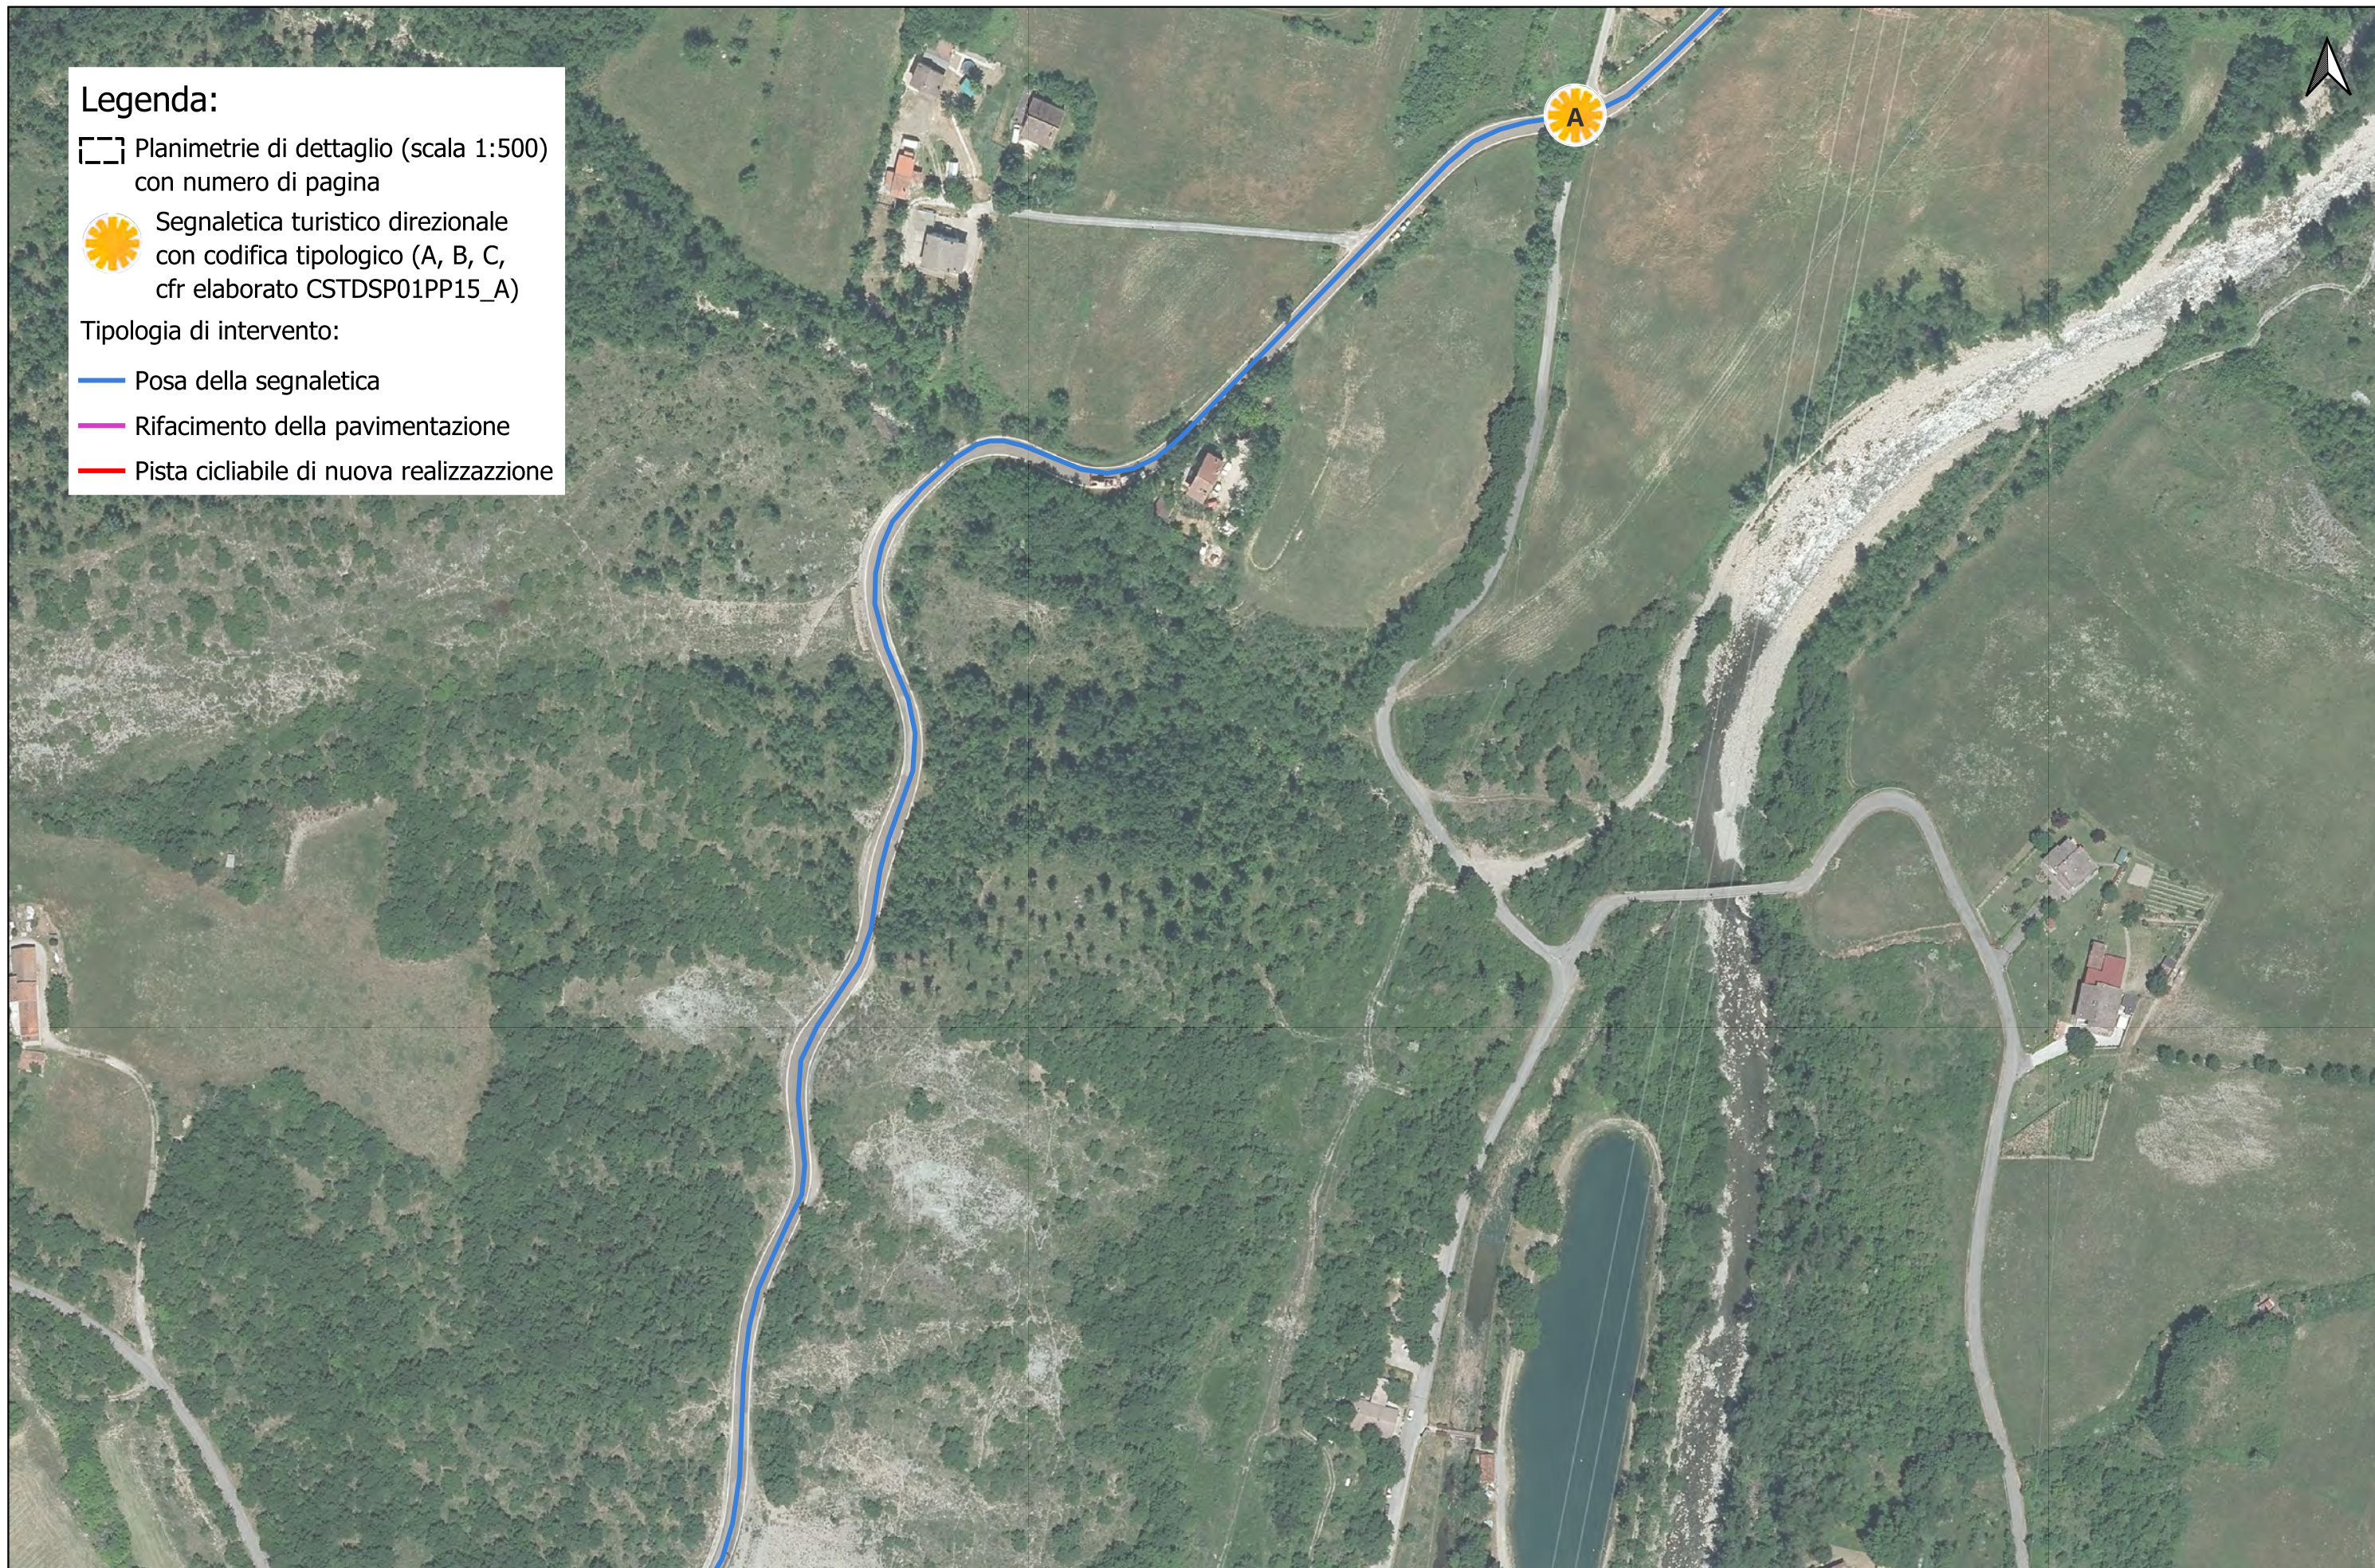



### Legenda:

 Planimetrie di dettaglio (scala 1:500) con numero di pagina


 Segnaletica turistico direzionale con codifica tipologico (A, B, C, cfr elaborato CSTDSP01PP15\_A)

Tipologia di intervento:

 Posa della segnaletica


 Rifacimento della pavimentazione


 Pista ciclabile di nuova realizzazione

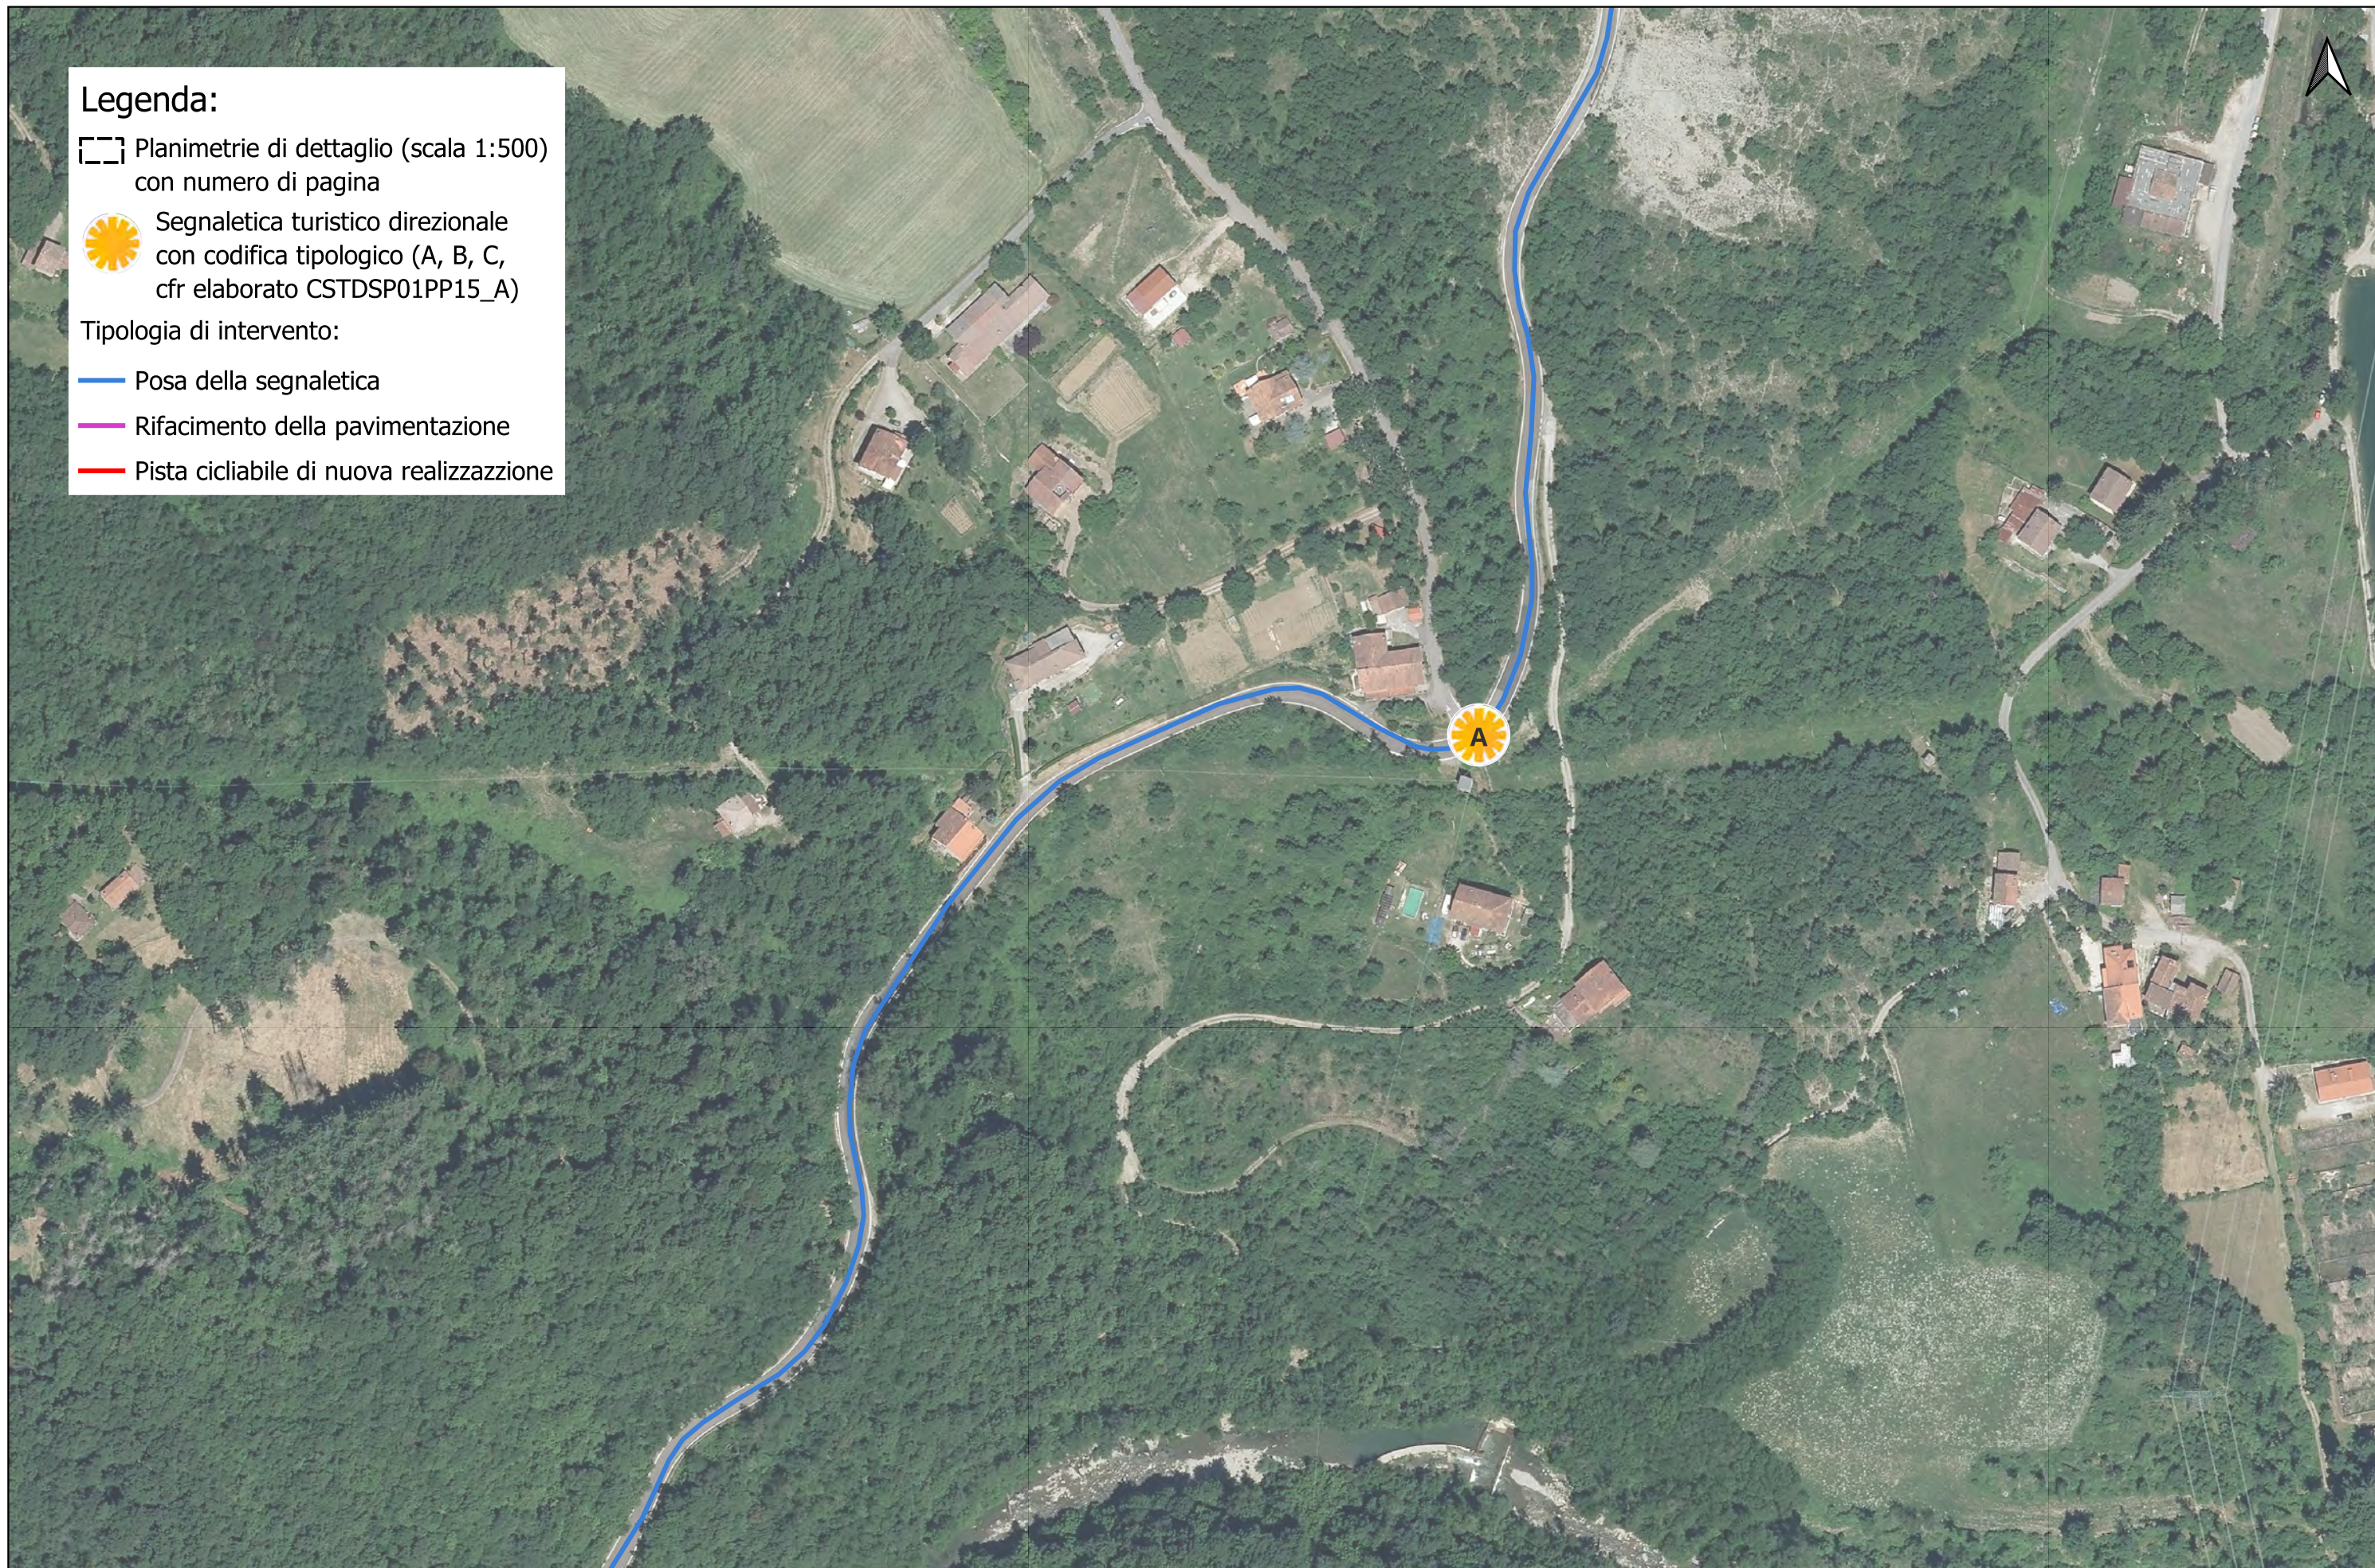



## Legenda:


 Planimetrie di dettaglio (scala 1:500)  
con numero di pagina

 Segnaletica turistico direzionale  
con codifica tipologico (A, B, C,  
cfr elaborato CSTDSP01PP15\_A)

Tipologia di intervento:

 Posa della segnaletica


 Rifacimento della pavimentazione


 Pista ciclabile di nuova realizzazione





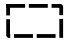


### Legenda:

 Planimetrie di dettaglio (scala 1:500) con numero di pagina

 Segnaletica turistico direzionale con codifica tipologico (A, B, C, cfr elaborato CSTDSP01PP15\_A)

Tipologia di intervento:


-  Posa della segnaletica
-  Rifacimento della pavimentazione
-  Pista ciclabile di nuova realizzazione











**Legenda:**

 Planimetrie di dettaglio (scala 1:500) con numero di pagina

 Segnaletica turistico direzionale con codifica tipologico (A, B, C, cfr elaborato CSTDSP01PP15\_A)


Tipologia di intervento:


-  Posa della segnaletica
-  Rifacimento della pavimentazione
-  Pista ciclabile di nuova realizzazione





### Legenda:


 Planimetrie di dettaglio (scala 1:500) con numero di pagina


 Segnaletica turistico direzionale con codifica tipologico (A, B, C, cfr elaborato CSTDSP01PP15\_A)

Tipologia di intervento:

 Posa della segnaletica


 Rifacimento della pavimentazione


 Pista ciclabile di nuova realizzazione

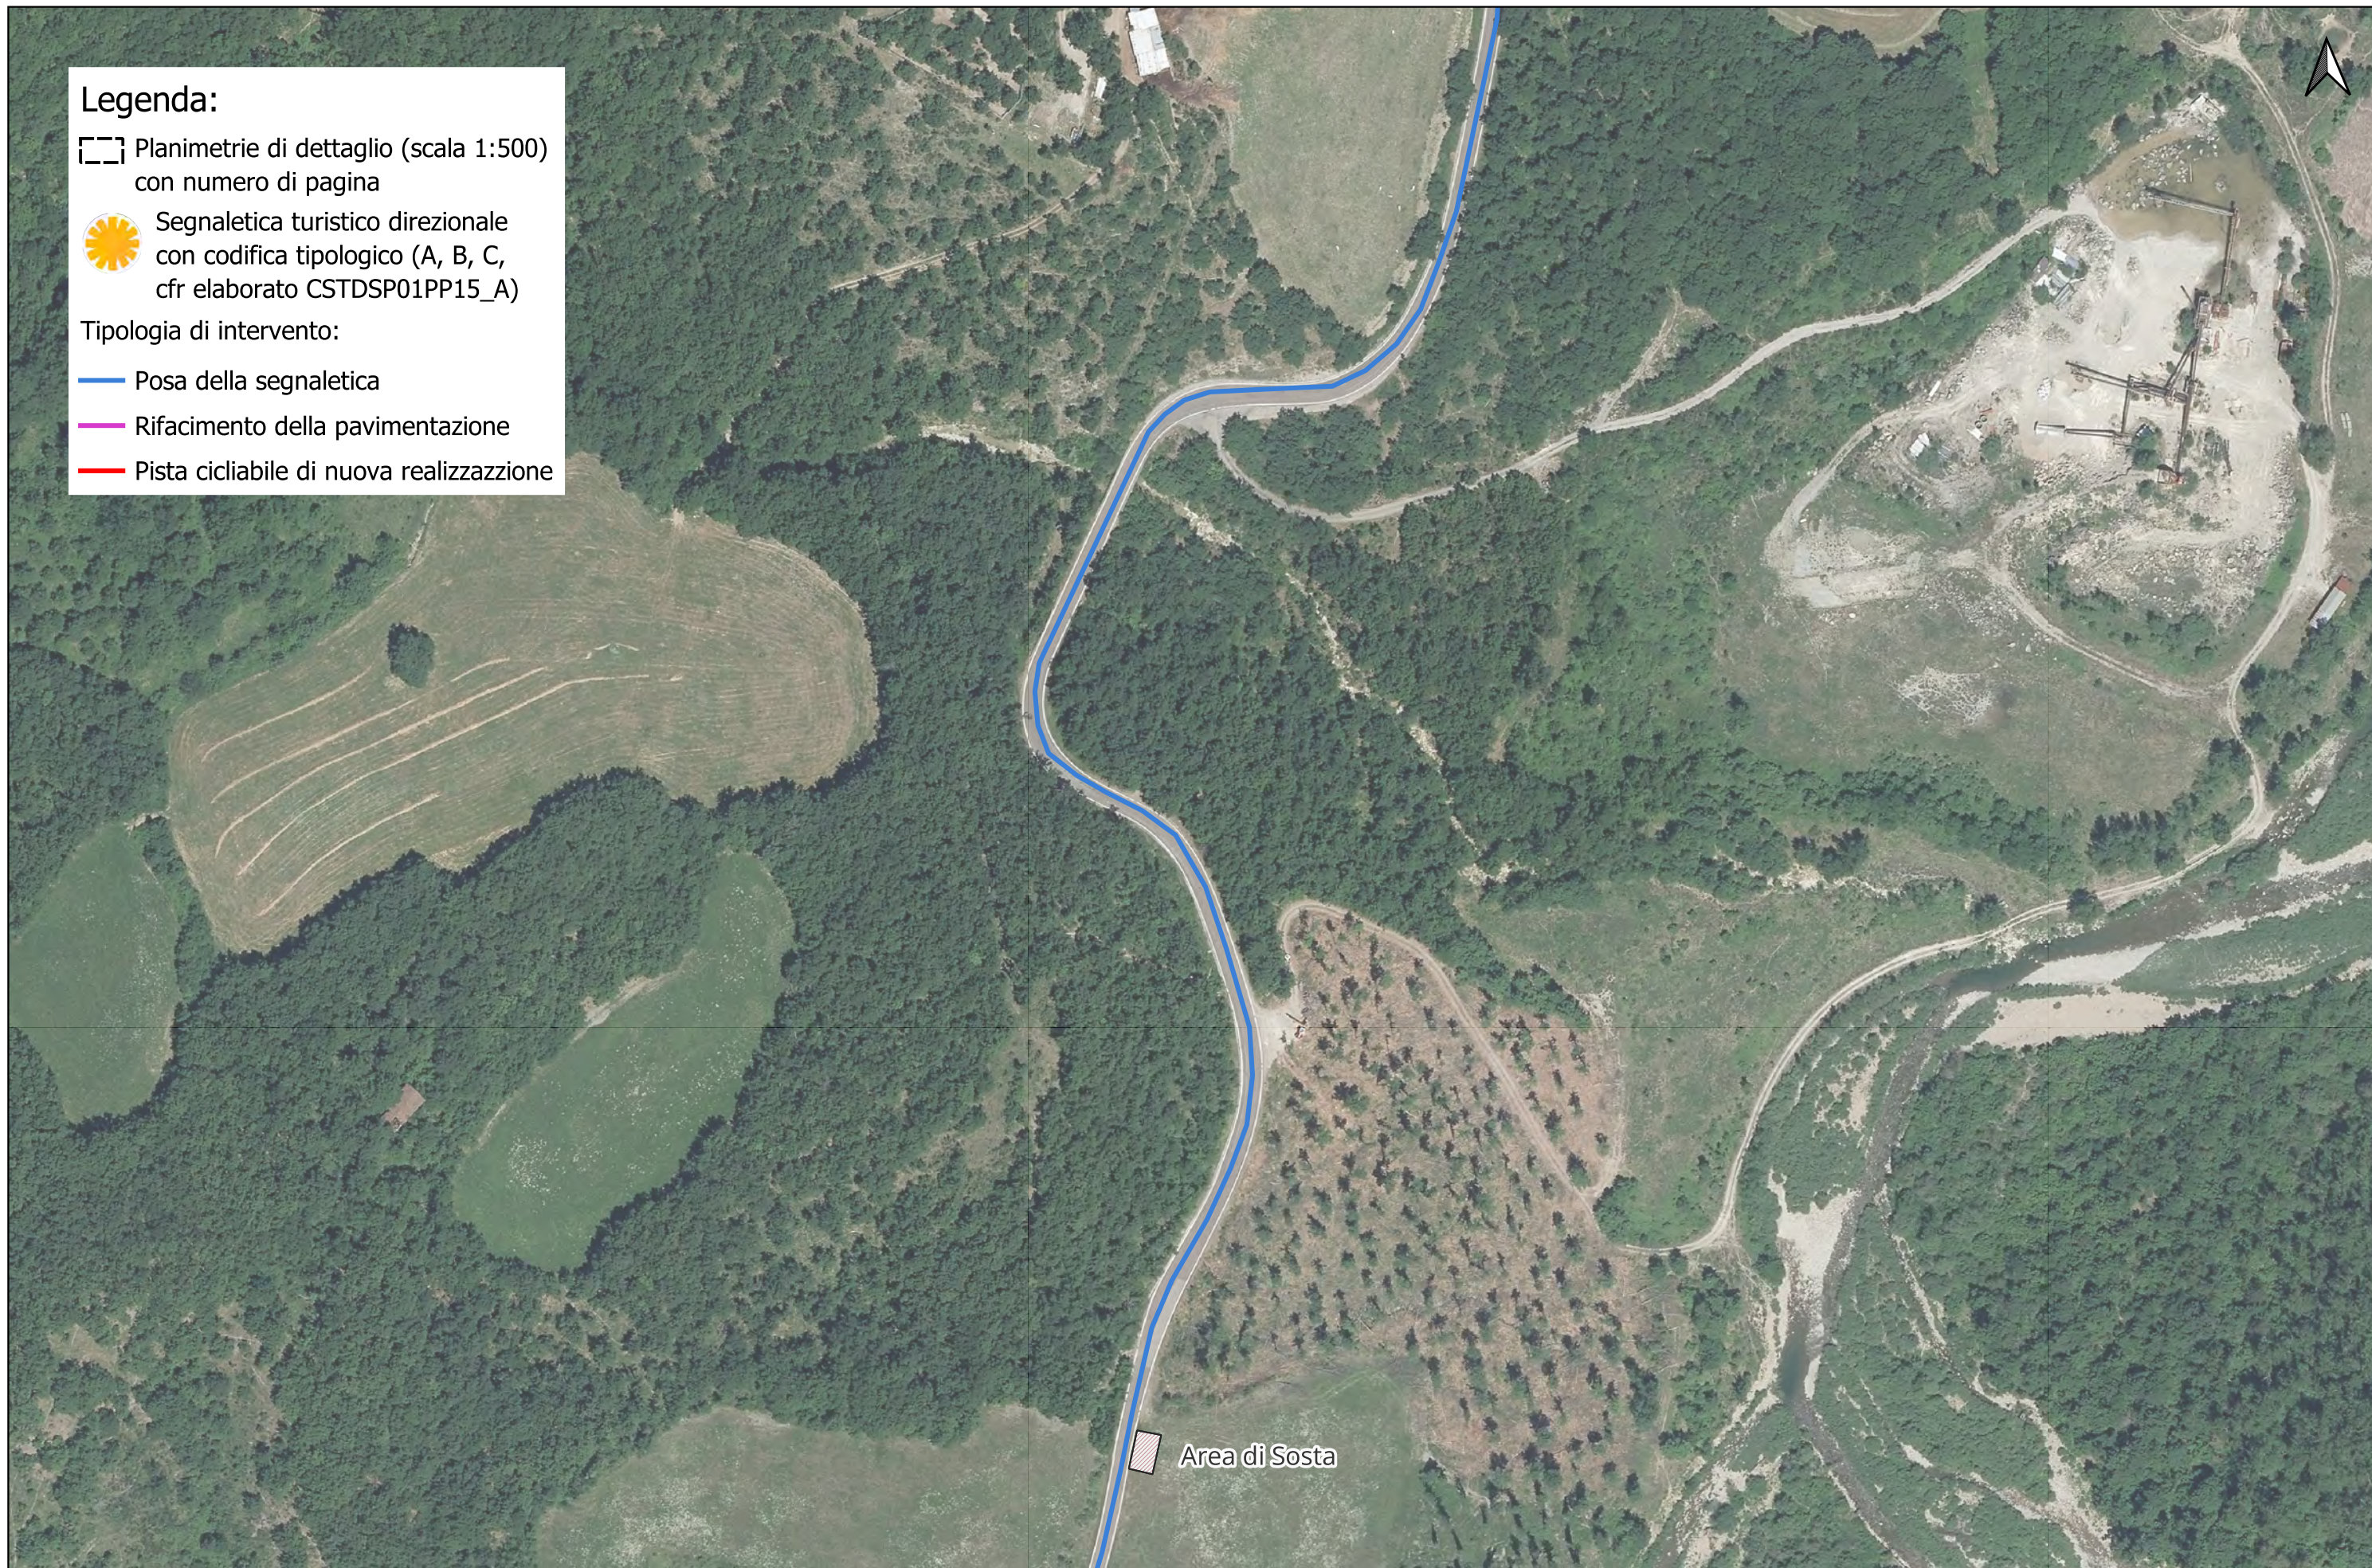



### Legenda:

 Planimetrie di dettaglio (scala 1:500)  
con numero di pagina

 Segnaletica turistico direzionale  
con codifica tipologico (A, B, C,  
cfr elaborato CSTDSP01PP15\_A)

Tipologia di intervento:


 Posa della segnaletica


 Rifacimento della pavimentazione

 Pista ciclabile di nuova realizzazione



### Legenda:


 Planimetrie di dettaglio (scala 1:500)  
con numero di pagina

 Segnaletica turistico direzionale  
con codifica tipologico (A, B, C,  
cfr elaborato CSTDSP01PP15\_A)

Tipologia di intervento:


 Posa della segnaletica


 Rifacimento della pavimentazione

 Pista ciclabile di nuova realizzazione



### Legenda:


 Planimetrie di dettaglio (scala 1:500) con numero di pagina


 Segnaletica turistico direzionale con codifica tipologico (A, B, C, cfr elaborato CSTDSP01PP15\_A)

Tipologia di intervento:

 Posa della segnaletica


 Rifacimento della pavimentazione


 Pista ciclabile di nuova realizzazione

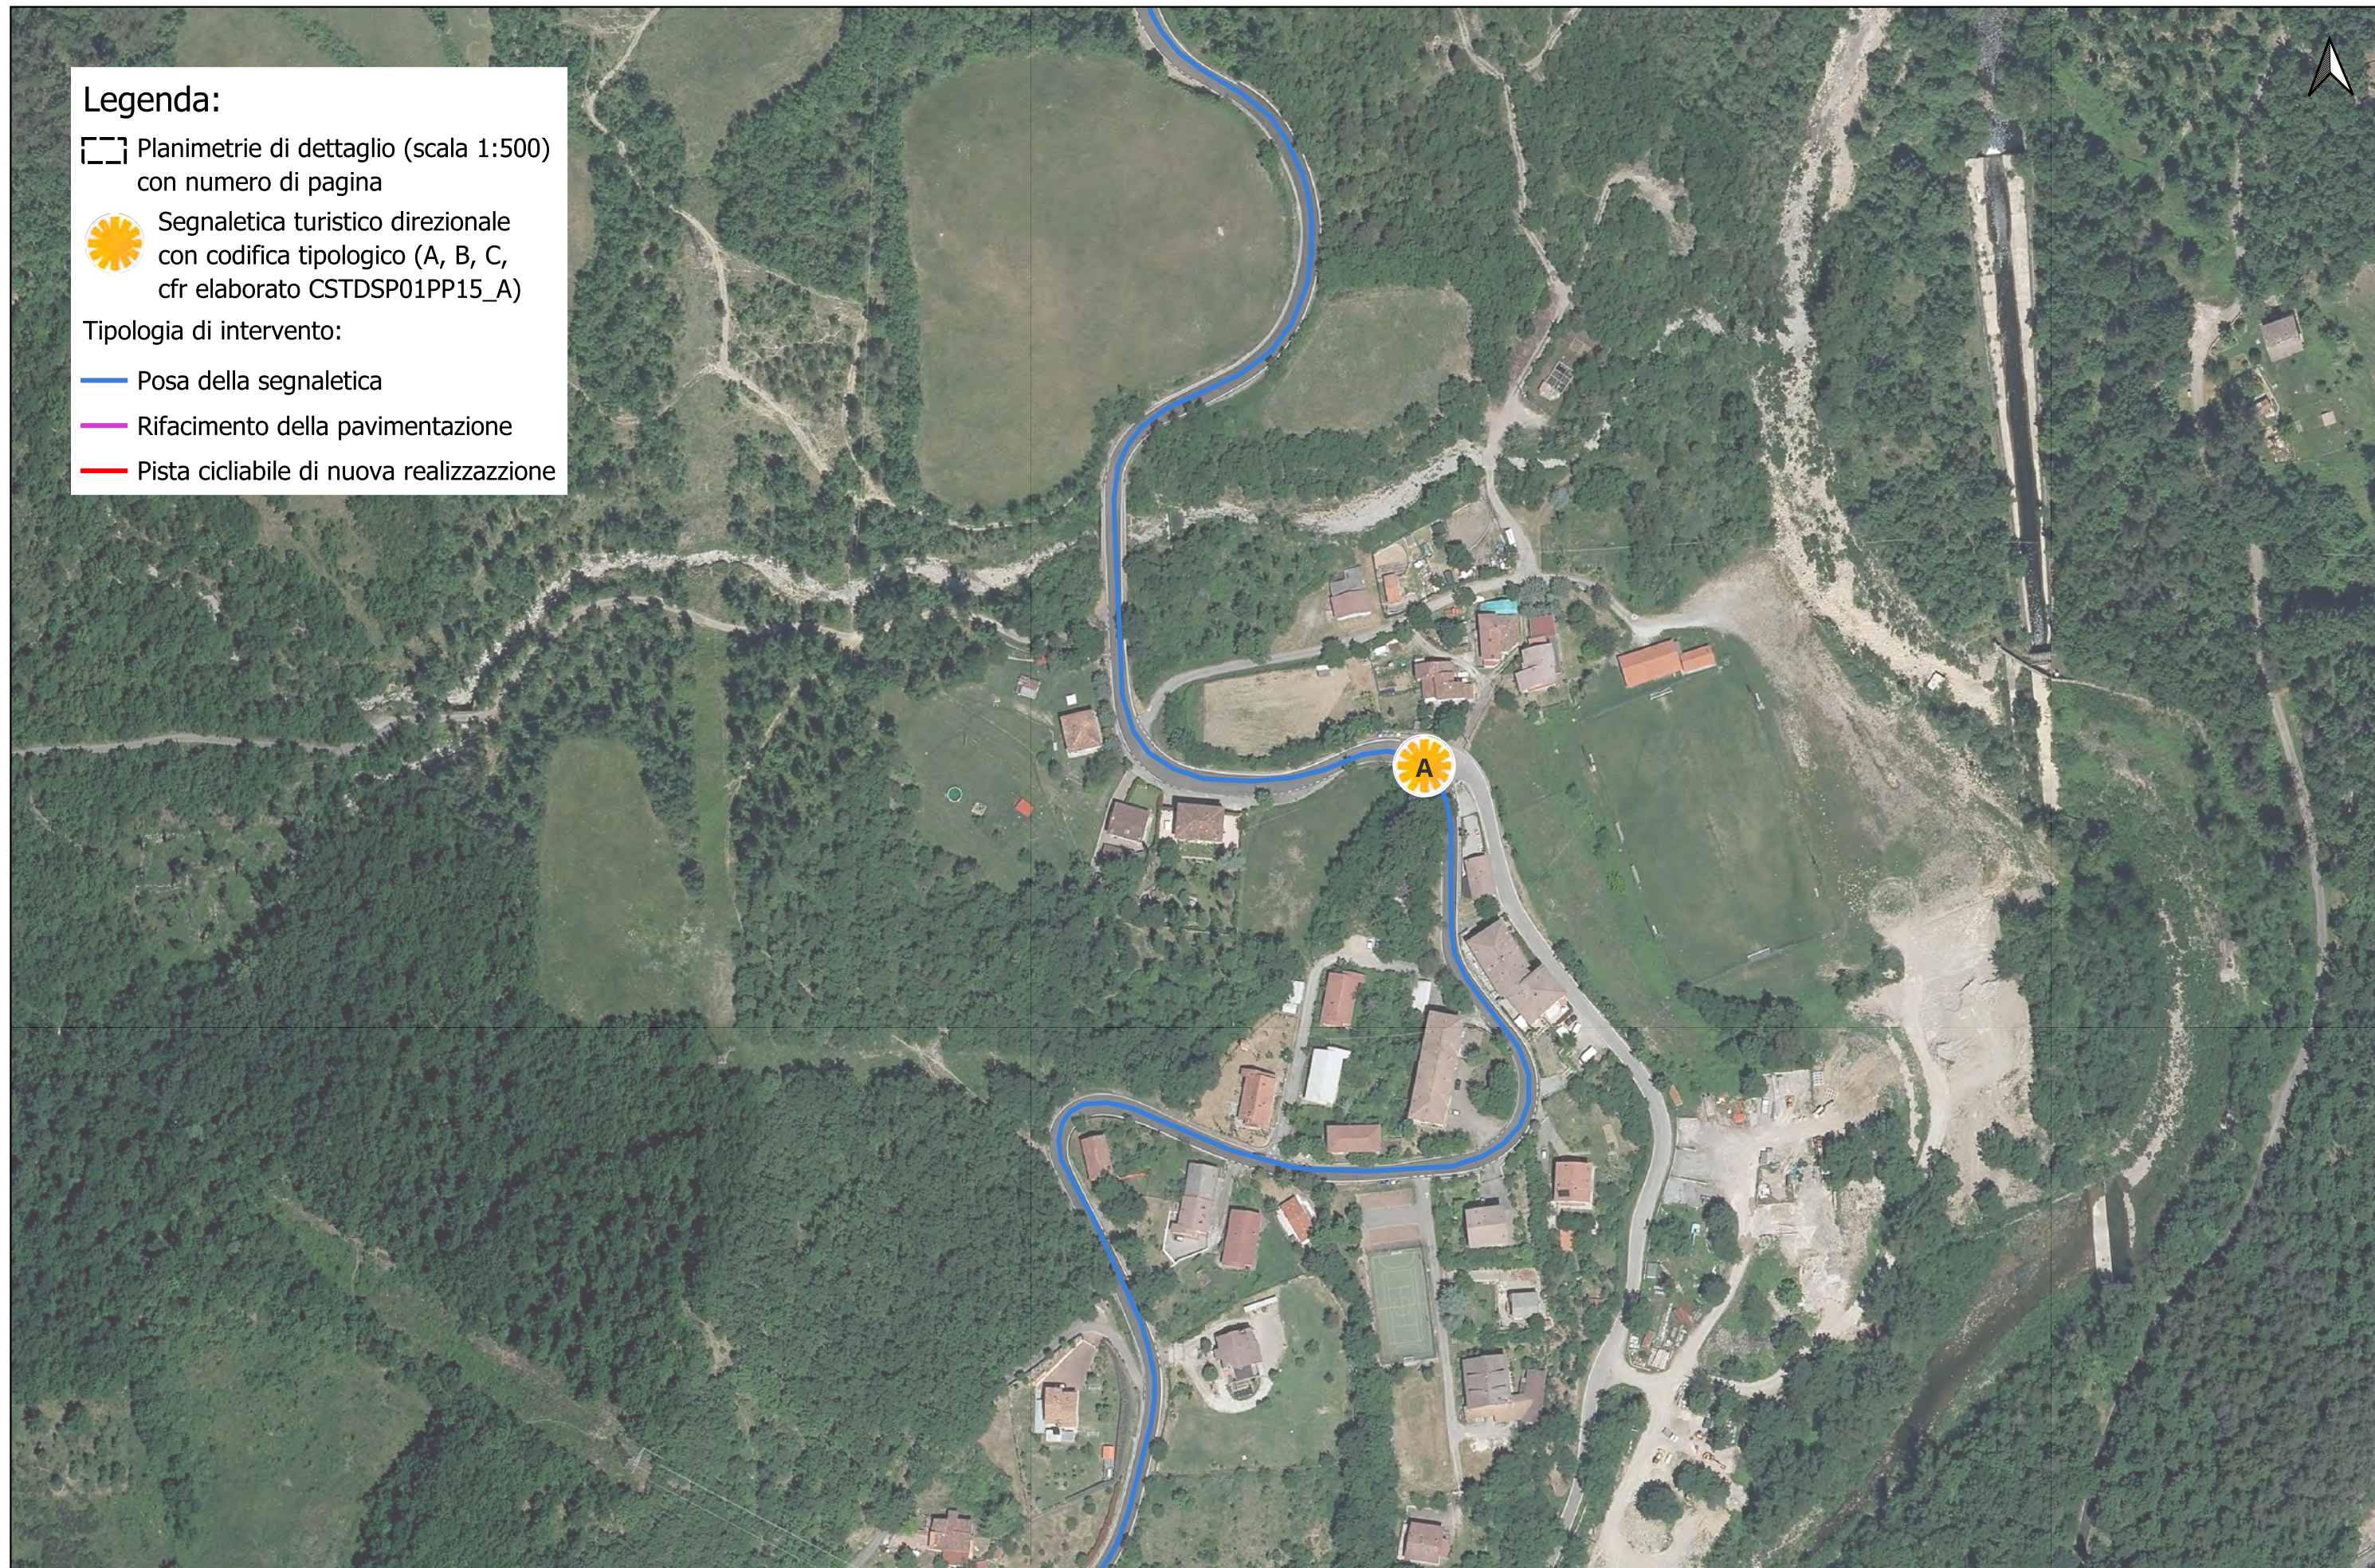



## Legenda:


 Planimetrie di dettaglio (scala 1:500)  
con numero di pagina

 Segnaletica turistico direzionale  
con codifica tipologica (A, B, C,  
cfr elaborato CSTDSP01PP15\_A)

Tipologia di intervento:

 Posa della segnaletica


 Rifacimento della pavimentazione


 Pista ciclabile di nuova realizzazione





### Legenda:

 Planimetrie di dettaglio (scala 1:500) con numero di pagina

 Segnaletica turistico direzionale con codifica tipologica (A, B, C, cfr elaborato CSTDSP01PP15\_A)

Tipologia di intervento:

 Posa della segnaletica

 Rifacimento della pavimentazione


 Pista ciclabile di nuova realizzazione








### Legenda:

 Planimetrie di dettaglio (scala 1:500)  
con numero di pagina

 Segnaletica turistico direzionale  
con codifica tipologico (A, B, C,  
cfr elaborato CSTDSP01PP15\_A)

Tipologia di intervento:

 Posa della segnaletica

 Rifacimento della pavimentazione


 Pista ciclabile di nuova realizzazione








### Legenda:

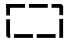
 Planimetrie di dettaglio (scala 1:500)  
con numero di pagina

 Segnaletica turistico direzionale  
con codifica tipologico (A, B, C,  
cfr elaborato CSTDSP01PP15\_A)

Tipologia di intervento:

 Posa della segnaletica


 Rifacimento della pavimentazione


 Pista ciclabile di nuova realizzazione





## Legenda:


 Planimetrie di dettaglio (scala 1:500)  
con numero di pagina

 Segnaletica turistico direzionale  
con codifica tipologica (A, B, C,  
cfr elaborato CSTDSP01PP15\_A)

Tipologia di intervento:

 Posa della segnaletica

 Rifacimento della pavimentazione


 Pista ciclabile di nuova realizzazione








**Legenda:**


 Planimetrie di dettaglio (scala 1:500) con numero di pagina

 Segnaletica turistico direzionale con codifica tipologico (A, B, C, cfr elaborato CSTDSP01PP15\_A)

**Tipologia di intervento:**


 Posa della segnaletica


 Rifacimento della pavimentazione

 Pista ciclabile di nuova realizzazione



## Legenda:

 Planimetrie di dettaglio (scala 1:500)  
con numero di pagina

 Segnaletica turistico direzionale  
con codifica tipologica (A, B, C,  
cfr elaborato CSTDSP01PP15\_A)

Tipologia di intervento:

 Posa della segnaletica

 Rifacimento della pavimentazione

 Pista ciclabile di nuova realizzazione

