



COMUNE DI BOLOGNA



COMUNE DI CALDERARA DI RENO



COMUNE DI CAMUGNANO



COMUNE DI CASALECCHIO DI RENO



COMUNE DI CASTEL DI CASIO



COMUNE DI CREVALCORE



COMUNE DI GRIZZANA MORANDI



COMUNE DI MARZABOTTO



COMUNE DI SAN GIOVANNI IN PERSICETO

Realizzazione del percorso del II lotto prioritario della Ciclovía del Sole completamento tronchi n. 3, 4 e 7 nella Città Metropolitana di Bologna - Codice opera 2023VIPCSNC01

CUP: C31B22001500006



PROGETTO PER CONFERENZA DEI SERVIZI



MATE Soc. Coop.



Cooprogetti Soc. Coop.

PARCIANELLO PARTNERS Parcianello & Partners engineering s.r.l.

RESPONSABILE DELL'INTEGRAZIONE DELLE PRESTAZIONI SPECIALISTICHE: Ing. Lino Pollastri

RESPONSABILE UNICO DEL PROGETTO: Ing. Chiara Ferrari


SUPPORTO AL RUP: arch. Federica Sodano arch. Carla Maria Costanza Di Martino

STATO DI PROGETTO Planimetria di progetto: Comune di Camugnano

Fase	Categoria	Sottocategoria	Progressivo	Tipo elaborato	Progressivo	Revisione
C	STD	SP	01	PP	09	B
Codice commessa	Redatto	Controllato	Approvato	Scala	Descrizione	Data
BOLO24030	Cesa	Parcianello	Pollastri	1:2000	Emissione	Novembre 2024

Legenda:

- Tracciato Ciclovía Sole
- Planimetrie di progetto (scala 1:2000)
- Confini comunali

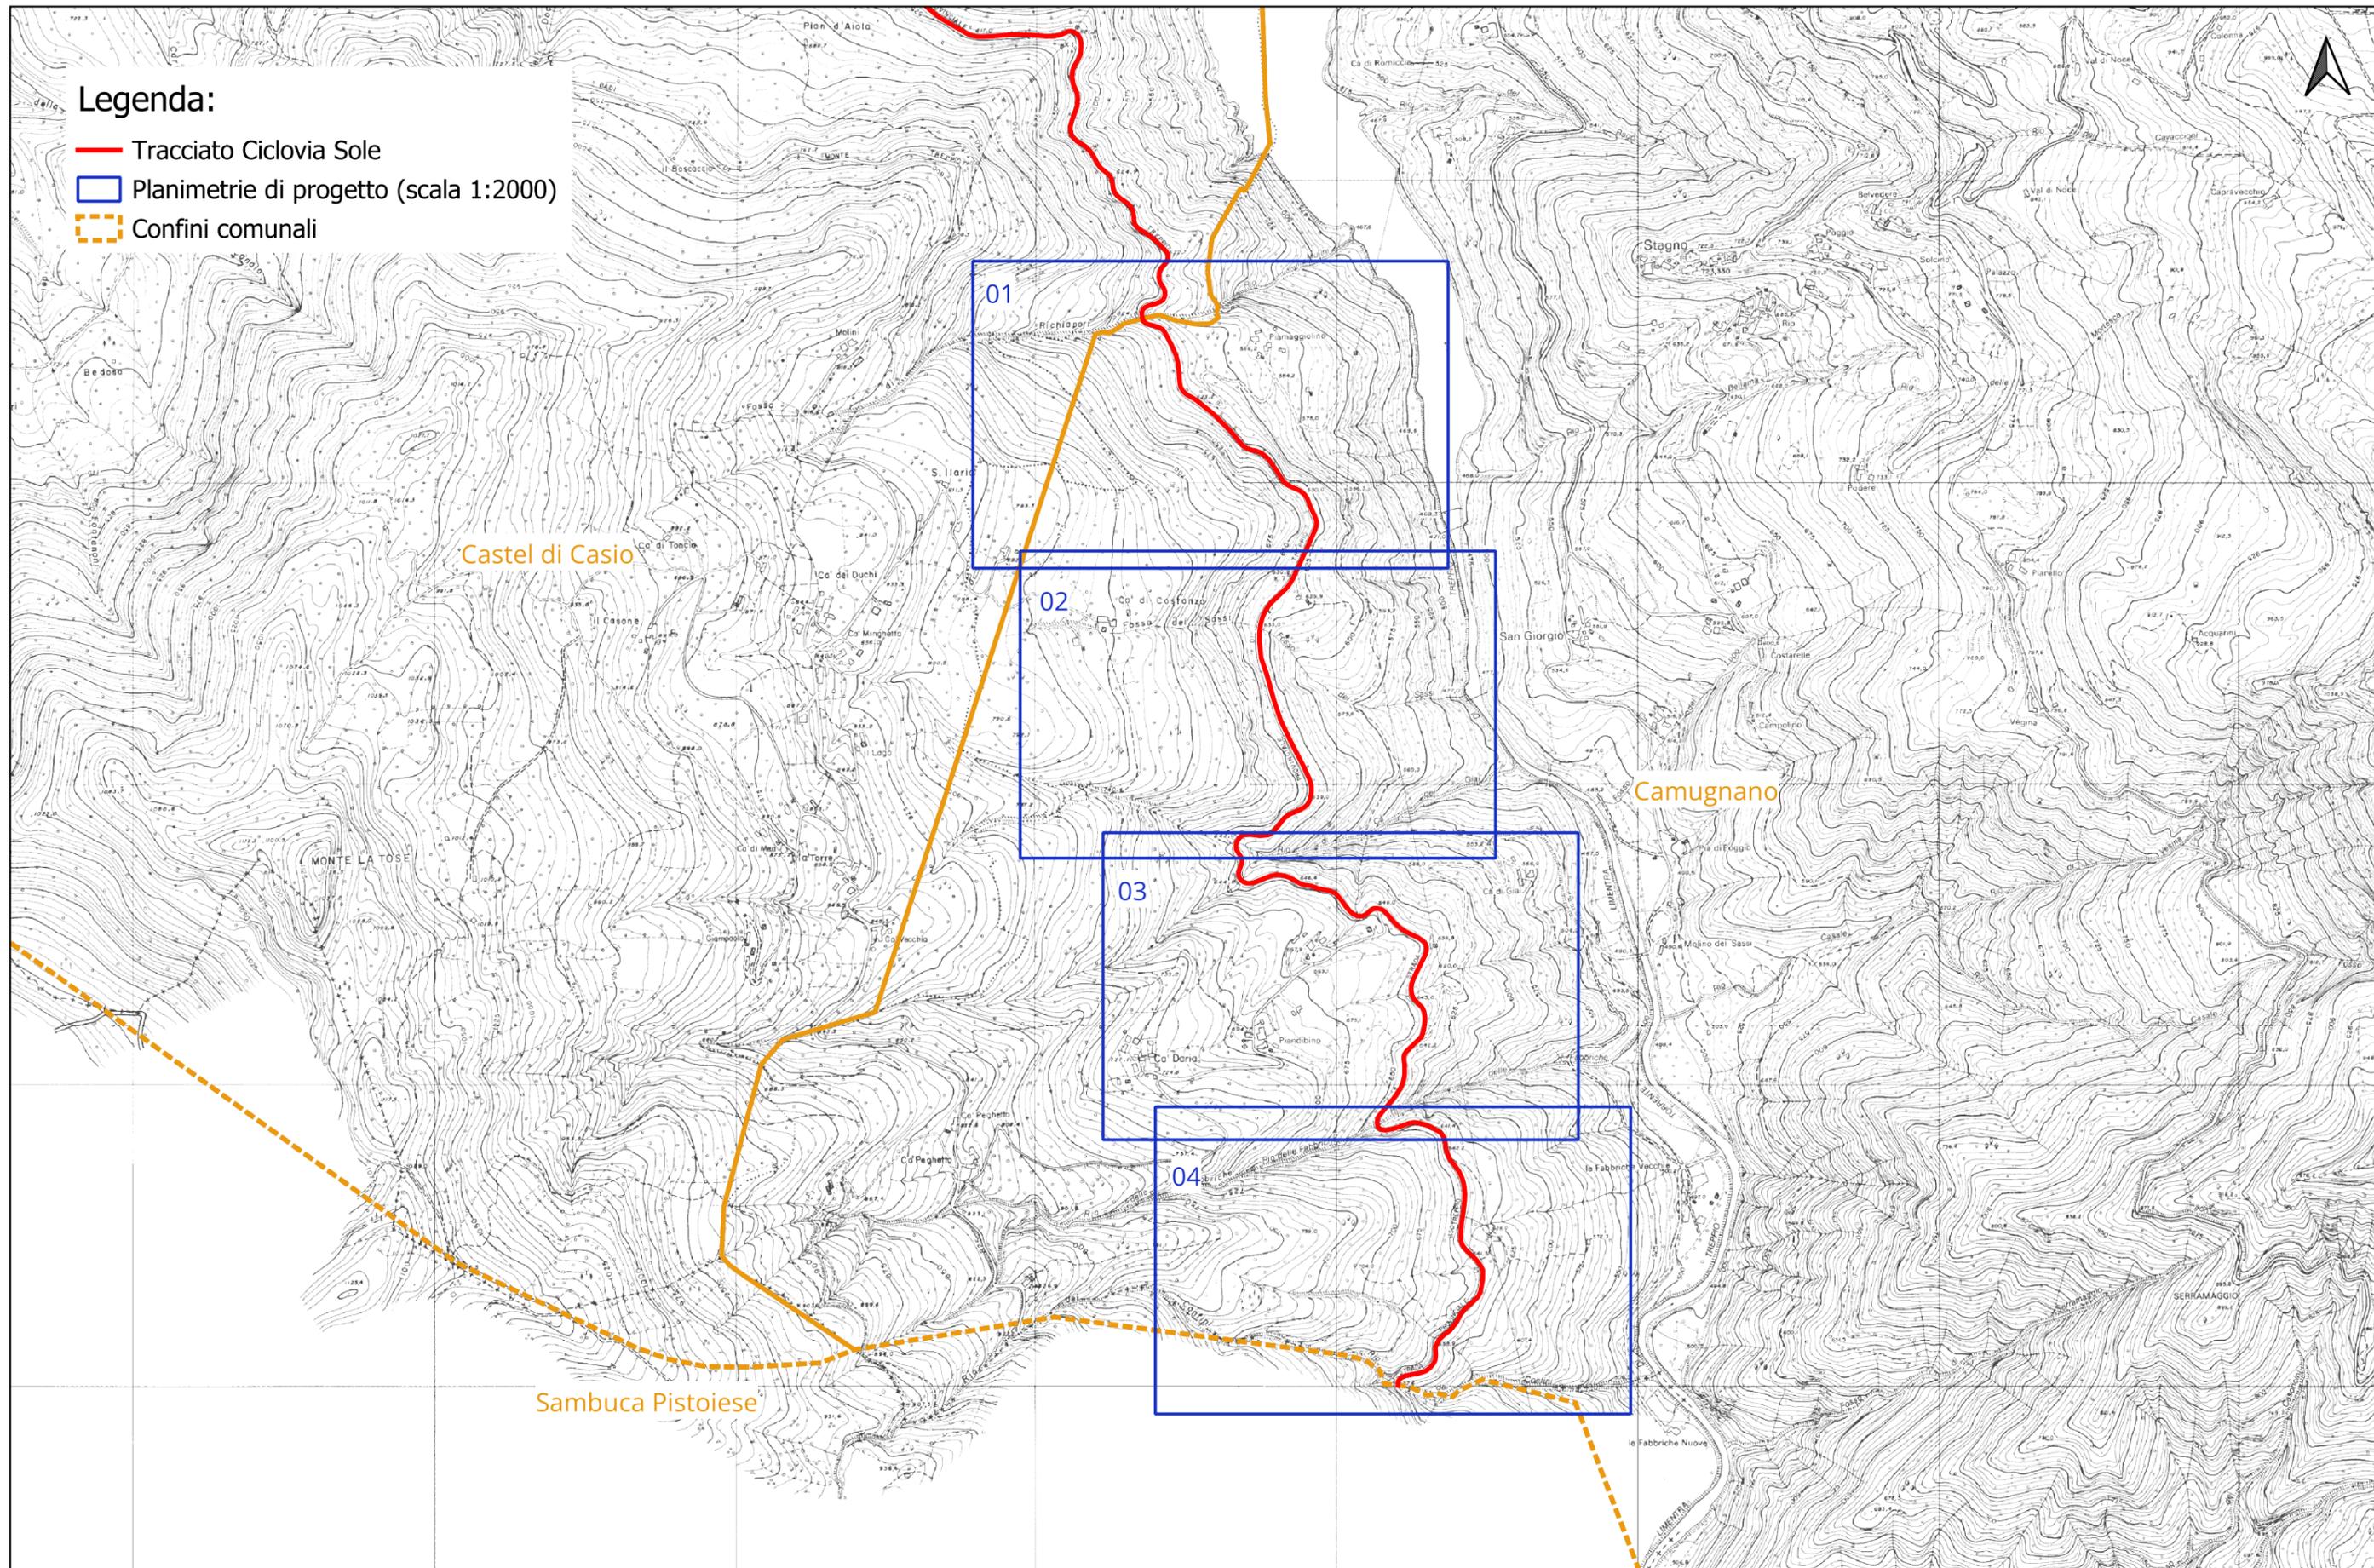

Legenda:

 Planimetrie di dettaglio (scala 1:500)
con numero di pagina

 Segnaletica turistico direzionale
con codifica tipologico (A, B, C,
cfr elaborato CSTDSP01PP15_A)

Tipologia di intervento:

 Posa della segnaletica

 Rifacimento della pavimentazione

 Pista ciclabile di nuova realizzazione





Legenda:

 Planimetrie di dettaglio (scala 1:500)
con numero di pagina

 Segnaletica turistico direzionale
con codifica tipologico (A, B, C,
cfr elaborato CSTDSP01PP15_A)

Tipologia di intervento:

-  Posa della segnaletica
-  Rifacimento della pavimentazione
-  Pista ciclabile di nuova realizzazione



Legenda:

 Planimetrie di dettaglio (scala 1:500) con numero di pagina

 Segnaletica turistico direzionale con codifica tipologico (A, B, C, cfr elaborato CSTDSP01PP15_A)

Tipologia di intervento:

 Posa della segnaletica

 Rifacimento della pavimentazione

 Pista ciclabile di nuova realizzazione



Legenda:

 Planimetrie di dettaglio (scala 1:500)
con numero di pagina

 Segnaletica turistico direzionale
con codifica tipologico (A, B, C,
cfr elaborato CSTDSP01PP15_A)

Tipologia di intervento:

-  Posa della segnaletica
-  Rifacimento della pavimentazione
-  Pista ciclabile di nuova realizzazione

