



COMUNE DI BOLOGNA



COMUNE DI CALDERARA DI RENO



COMUNE DI CAMUGNANO



COMUNE DI CASALECCHIO DI RENO



COMUNE DI CASTEL DI CASIO



COMUNE DI CREVALCORE



COMUNE DI GRIZZANA MORANDI



COMUNE DI MARZABOTTO



COMUNE DI SAN GIOVANNI IN PERSICETO

## Realizzazione del percorso del II lotto prioritario della Ciclovía del Sole completamento tronchi n. 3, 4 e 7 nella Città Metropolitana di Bologna - Codice opera 2023VIPCSNC01

CUP: C31B22001500006



### PROGETTO PER CONFERENZA DEI SERVIZI



MATE Soc. Coop.



Coopprogetti Soc. Coop.

**PARCIANELLO PARTNERS** Parcianello & Partners engineering s.r.l.

**RESPONSABILE DELL'INTEGRAZIONE DELLE PRESTAZIONI SPECIALISTICHE:** Ing. Lino Pollastri

**RESPONSABILE UNICO DEL PROGETTO:**  
Ing. Chiara Ferrari

**SUPPORTO AL RUP:**  
arch. Federica Sodano  
arch. Carla Maria Costanza Di Martino

### STATO DI PROGETTO

### Sezioni tipologiche

Fase	Categoria	Sottocategoria	Progressivo	Tipo elaborato	Progressivo	Revisione
C	STD	SP	01	PS	01	B
Codice commessa	Redatto	Controllato	Approvato	Scala	Descrizione	Data
BOLO24030	Guerzoni	Pollastri	Pollastri	1:100	Emissione	Novembre 2024

# PREMESSA

Il tracciato di progetto è suddiviso in porzioni, individuate nella planimetria di progetto, a cui è associata una sezione tipo.

La codifica delle sezioni tipo utilizza un codice alfanumerico per categoria e progressive. La numerazione progressiva delle sezioni tipologiche è unica per la totalità dell'intervento dei tronchi 3, 4 e 7, per permettere un'univoca individuazione.

Le sezioni tipo sono categorizzate come segue:

- A. Interventi su sola pavimentazione e regole d'uso
- B. Nuova ciclovia in conglomerato bituminoso
- C. Nuova ciclovia in conglomerato bituminoso con muri/terre armate/allargamento arginale
- D. Nuova ciclovia in conglomerato bituminoso monodirezionale
- E. Nuova ciclovia in calcestre

Sono inoltre individuate le porzioni dove non sono previsti interventi, gli interventi non sono oggetto del presente progetto e dove sono posizionate nuove opere d'arte di progetto, per le quali si fa riferimento agli elaborati strutturali.

## NESSUN INTERVENTO

Comune di Casalecchio di Reno Tratti 15-16, 21-22

Comune di Marzabotto Tratti 4-5, 7-8

Comune di Grizzana Morandi Tratti 5-6, 12-13

## NUOVE OPERE D'ARTE


Comune di Casalecchio di Reno Tratto 18-19

# SEZIONE TIPO A1

RIASFALTATURA CICLOVIA BINDER 7 cm

Comune di Crevalcore: Tratto 1-2

Comune di Marzabotto: Tratto 1-2, 3-4, 6-7

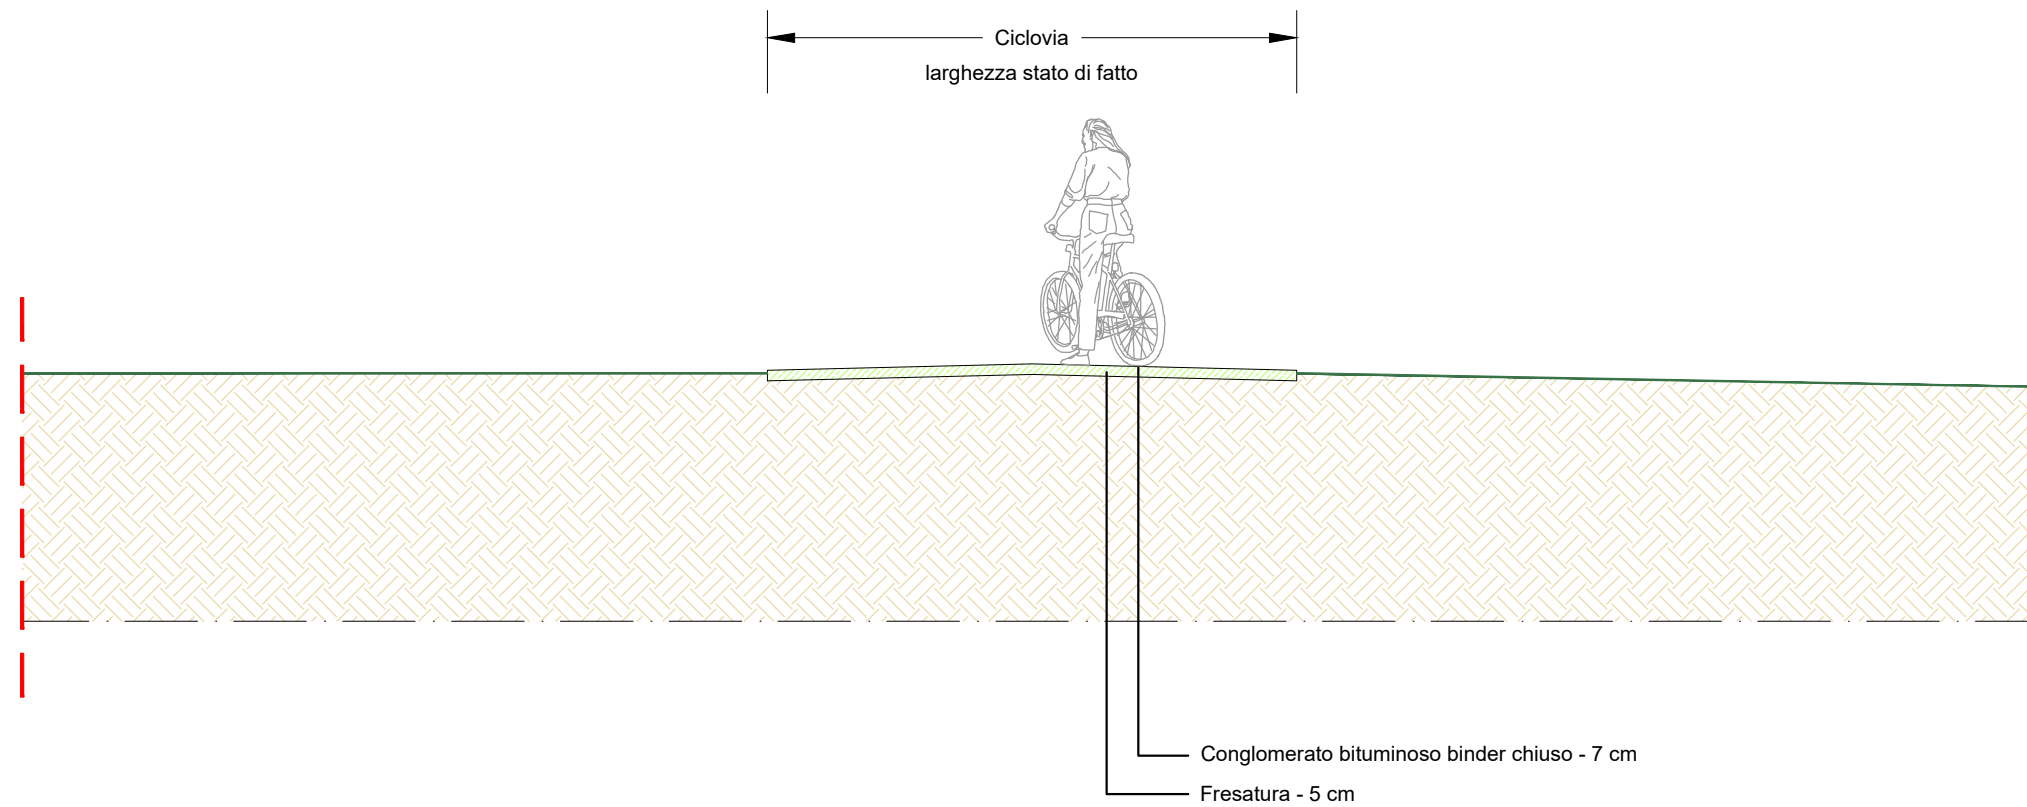

Sezione Scala 1:50

# SEZIONE TIPO A2

RIASFALTATURA CICLOVIA USURA 4 cm


Comune di Crevalcore: Tratto 2-3

Comune di San Giovanni in Persiceto: Tratto 2-3, 5-6

Comune di Calderara di Reno: Tratto 1-2

Comune di Bologna: Tratto 3-4, 7-8, 22-23

Comune di Casalecchio di Reno: Tratto 1-2

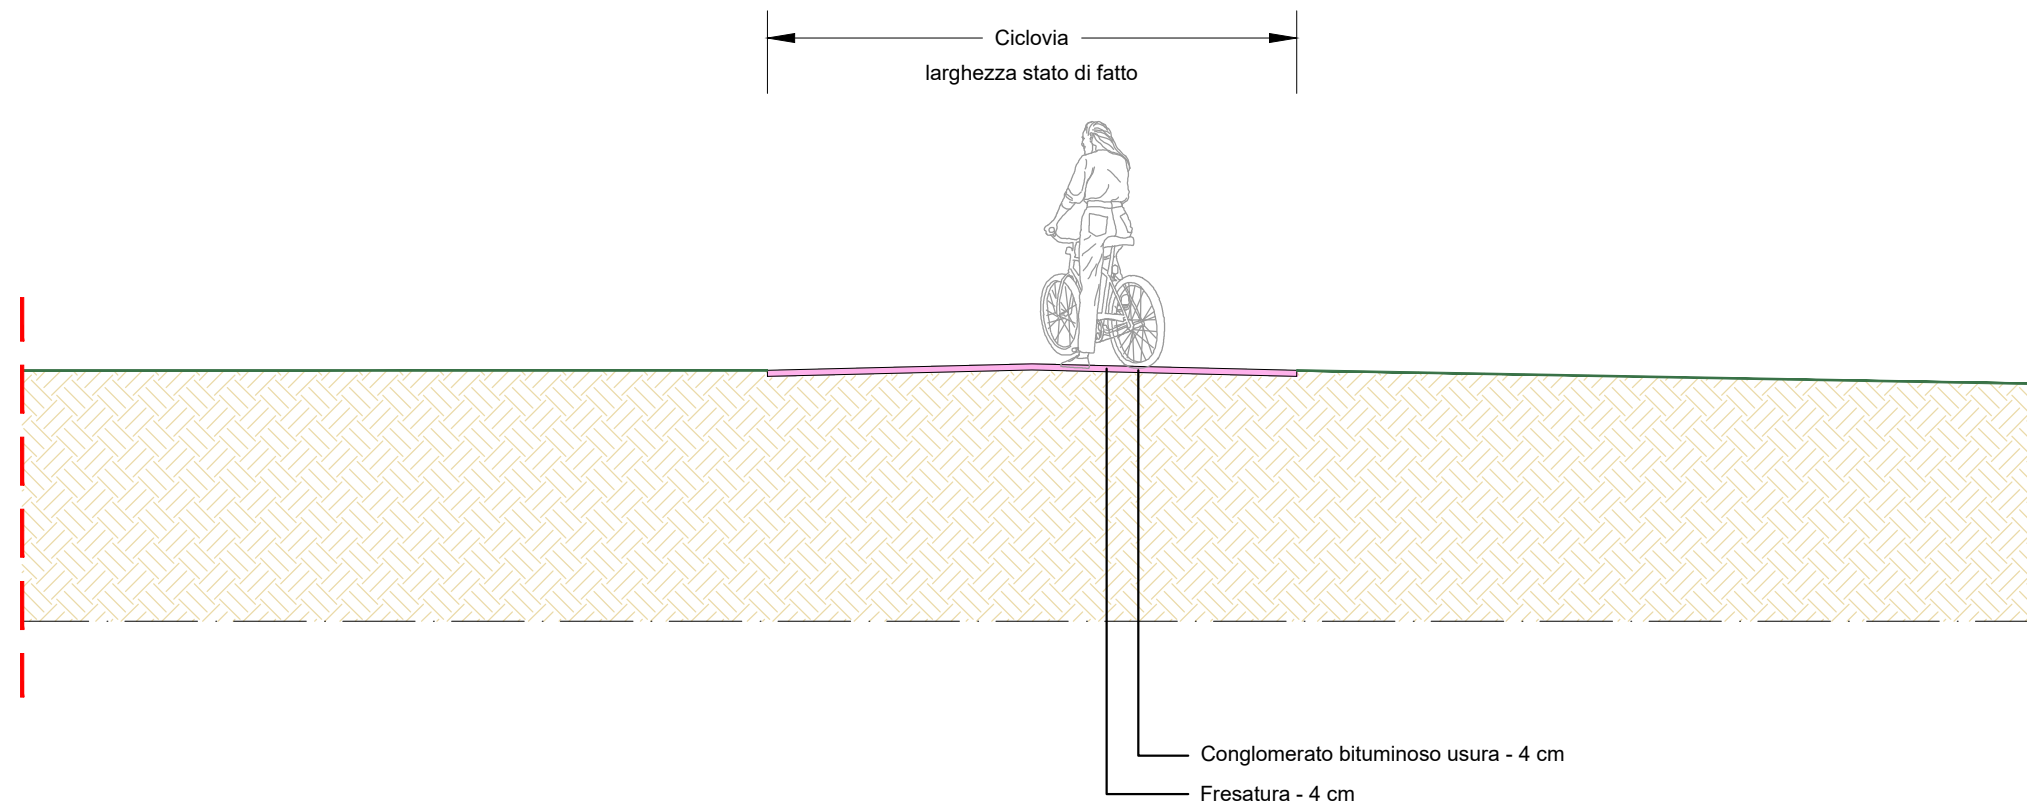


Sezione Scala 1:50

# SEZIONE TIPO A3

RIPAVIMENTAZIONE CICLOVIA MISTO CEMENTATO 10/15 cm

Comune di Marzabotto: Tratto 5-6, 8-9

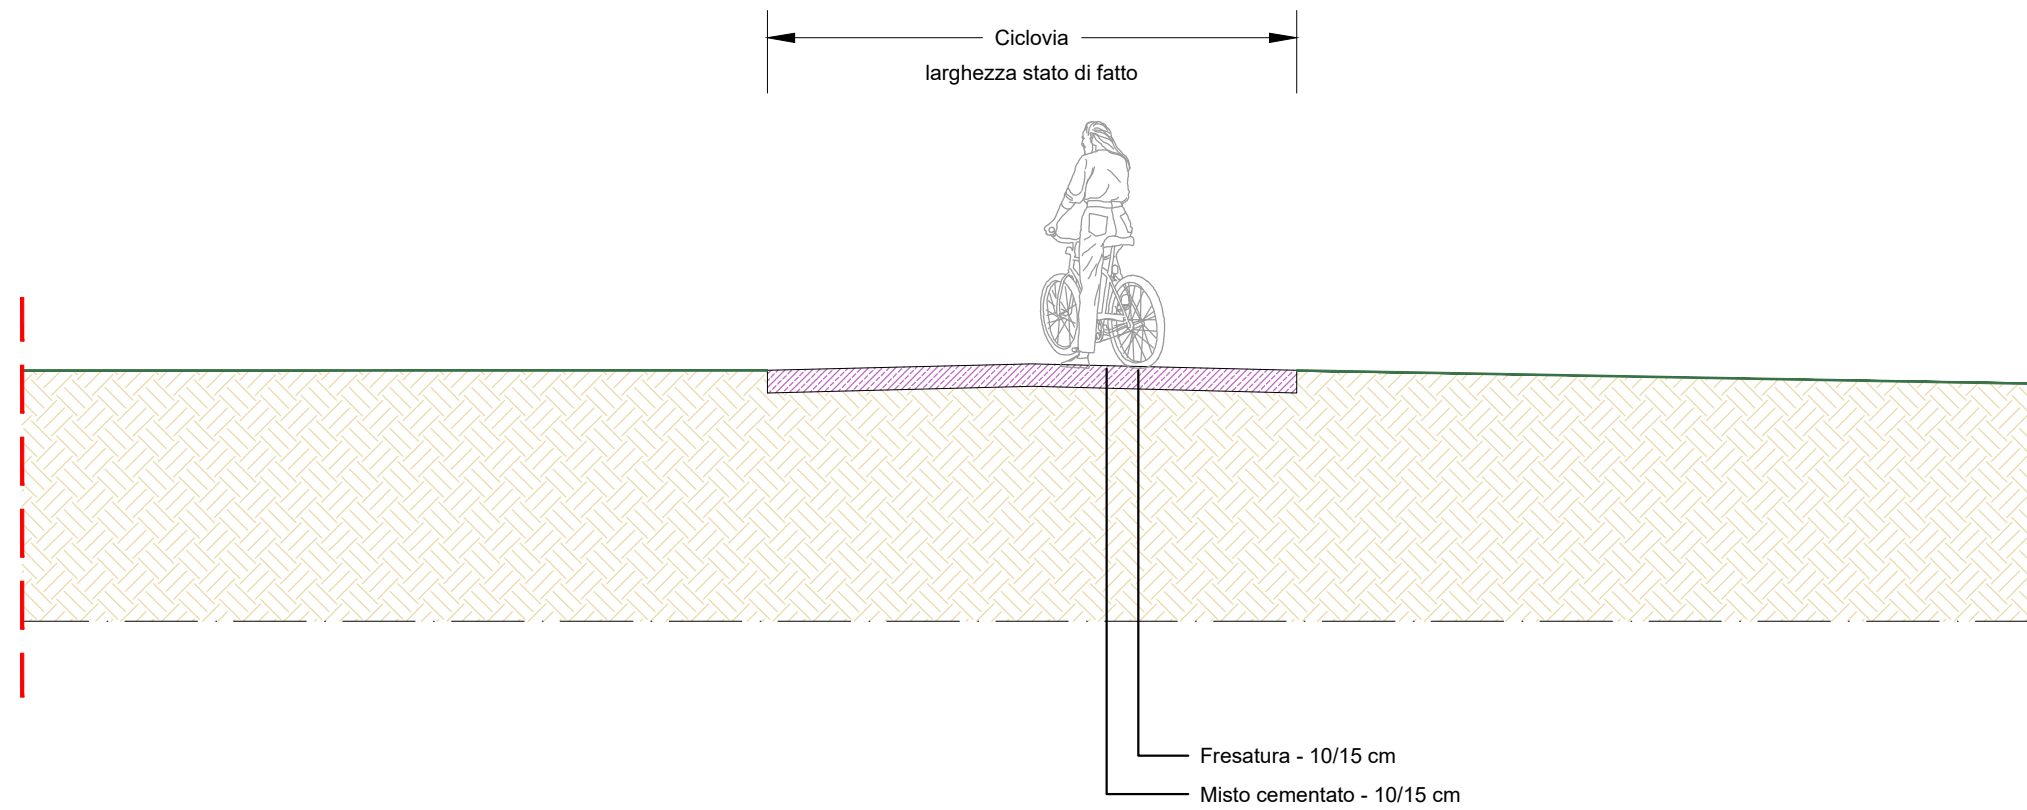


Sezione Scala 1:50

# SEZIONE TIPO B1

NUOVA CICLOVIA IN CONGLOMERATO BITUMINOSO L=2.50 m

Comune di San Giovanni in Persiceto: Tratto 1-2, 3-4

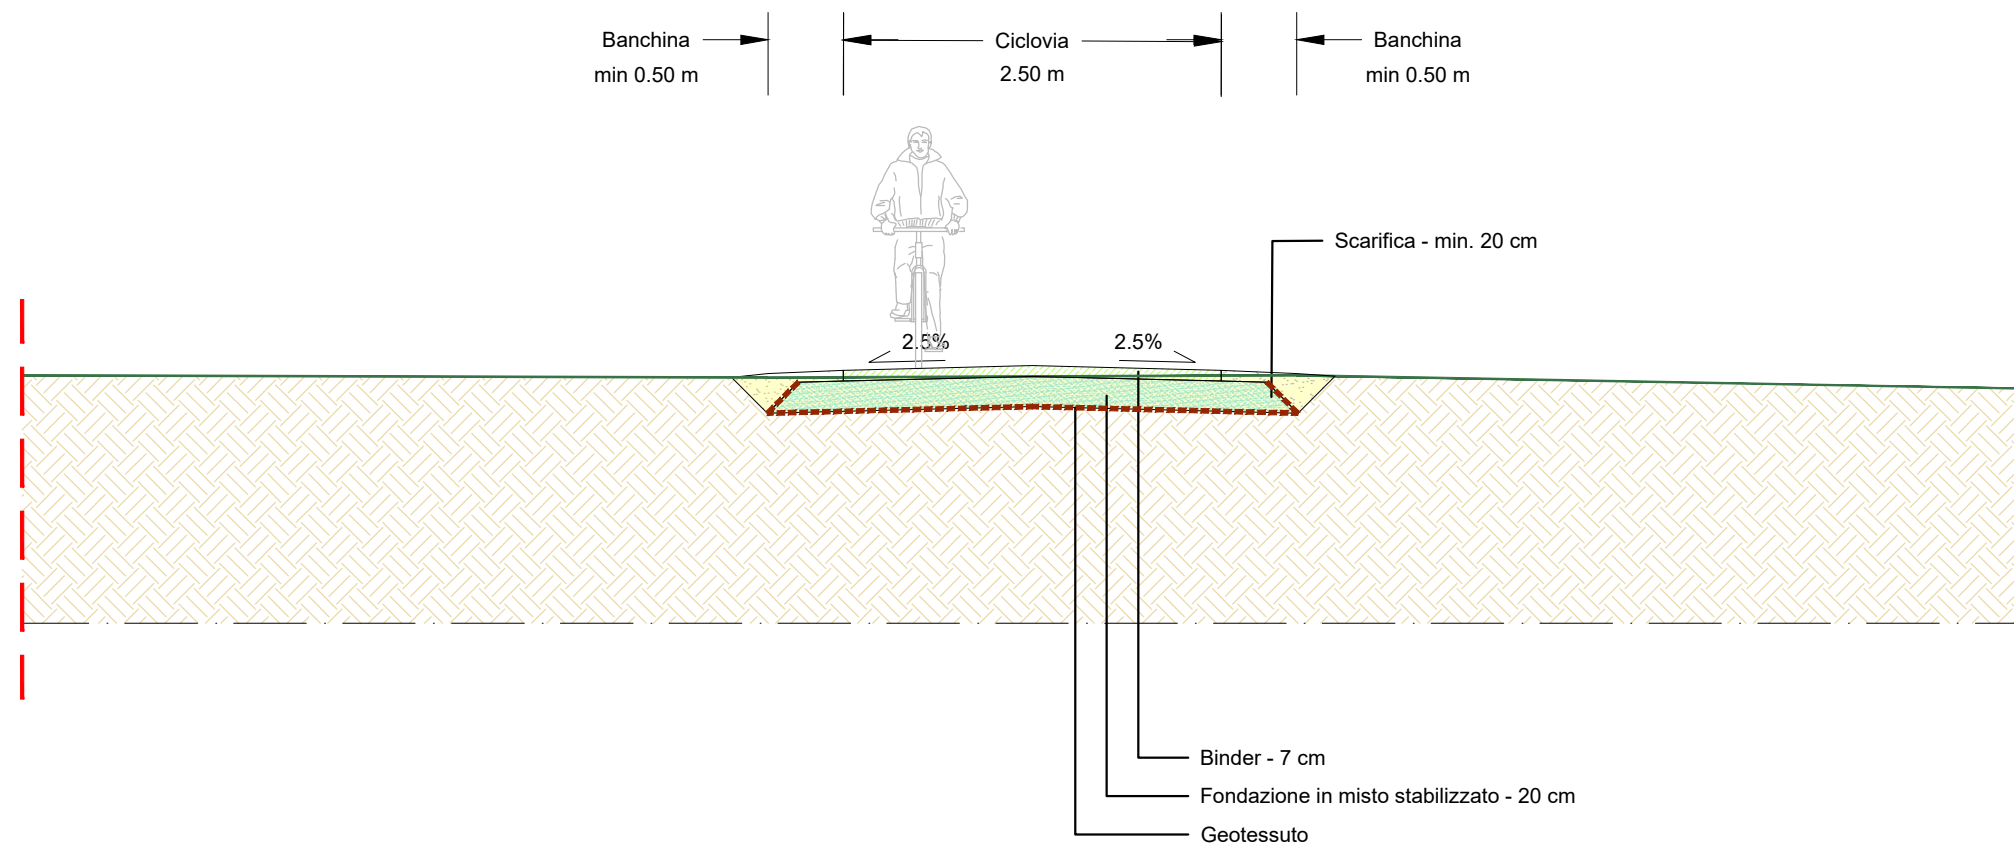

Sezione Scala 1:50


# SEZIONE TIPO B2

NUOVA CICLOVIA IN CONGLOMERATO BITUMINOSO L=3.00 m

Comune di Bologna: Tratto 4-9, 10-11

Comune di Bologna/Casalecchio di Reno: Tratti 16-17, 20-21

Comune di Grizzana Morandi: Tratto 1-2, 3-4, 7-8

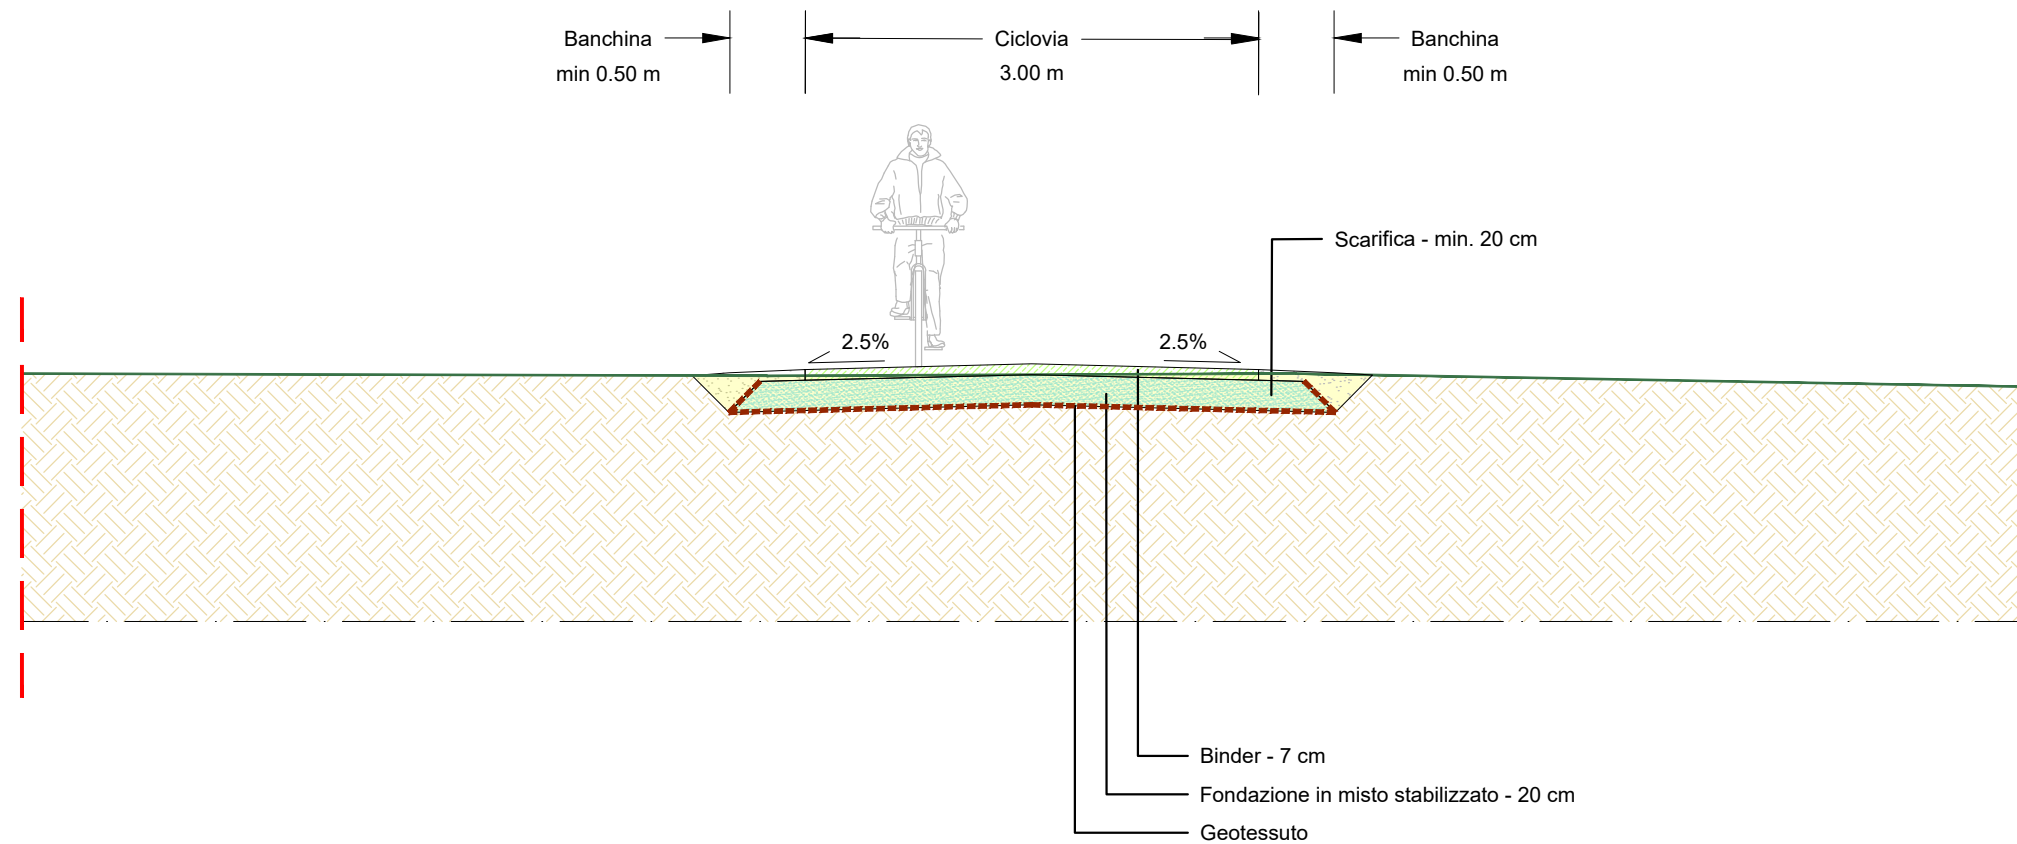

NOTA: Nel tratto 16-17 comune di Casalecchio di Reno, la sezione è corredata da recinzione sul lato scuola e nuova recinzione schermante verso il campo Arceri del Reno, come indicato in dettaglio nella planimetria di progetto.


Sezione Scala 1:50



# SEZIONE TIPO B3

NUOVA CICLOVIA IN CONGLOMERATO BITUMINOSO L=3.00 m CON CORDOLO 50 CM E NUOVA RECINZIONE

Comune di Grizzana Morandi: Tratto 6-7, 8-9, 10-11

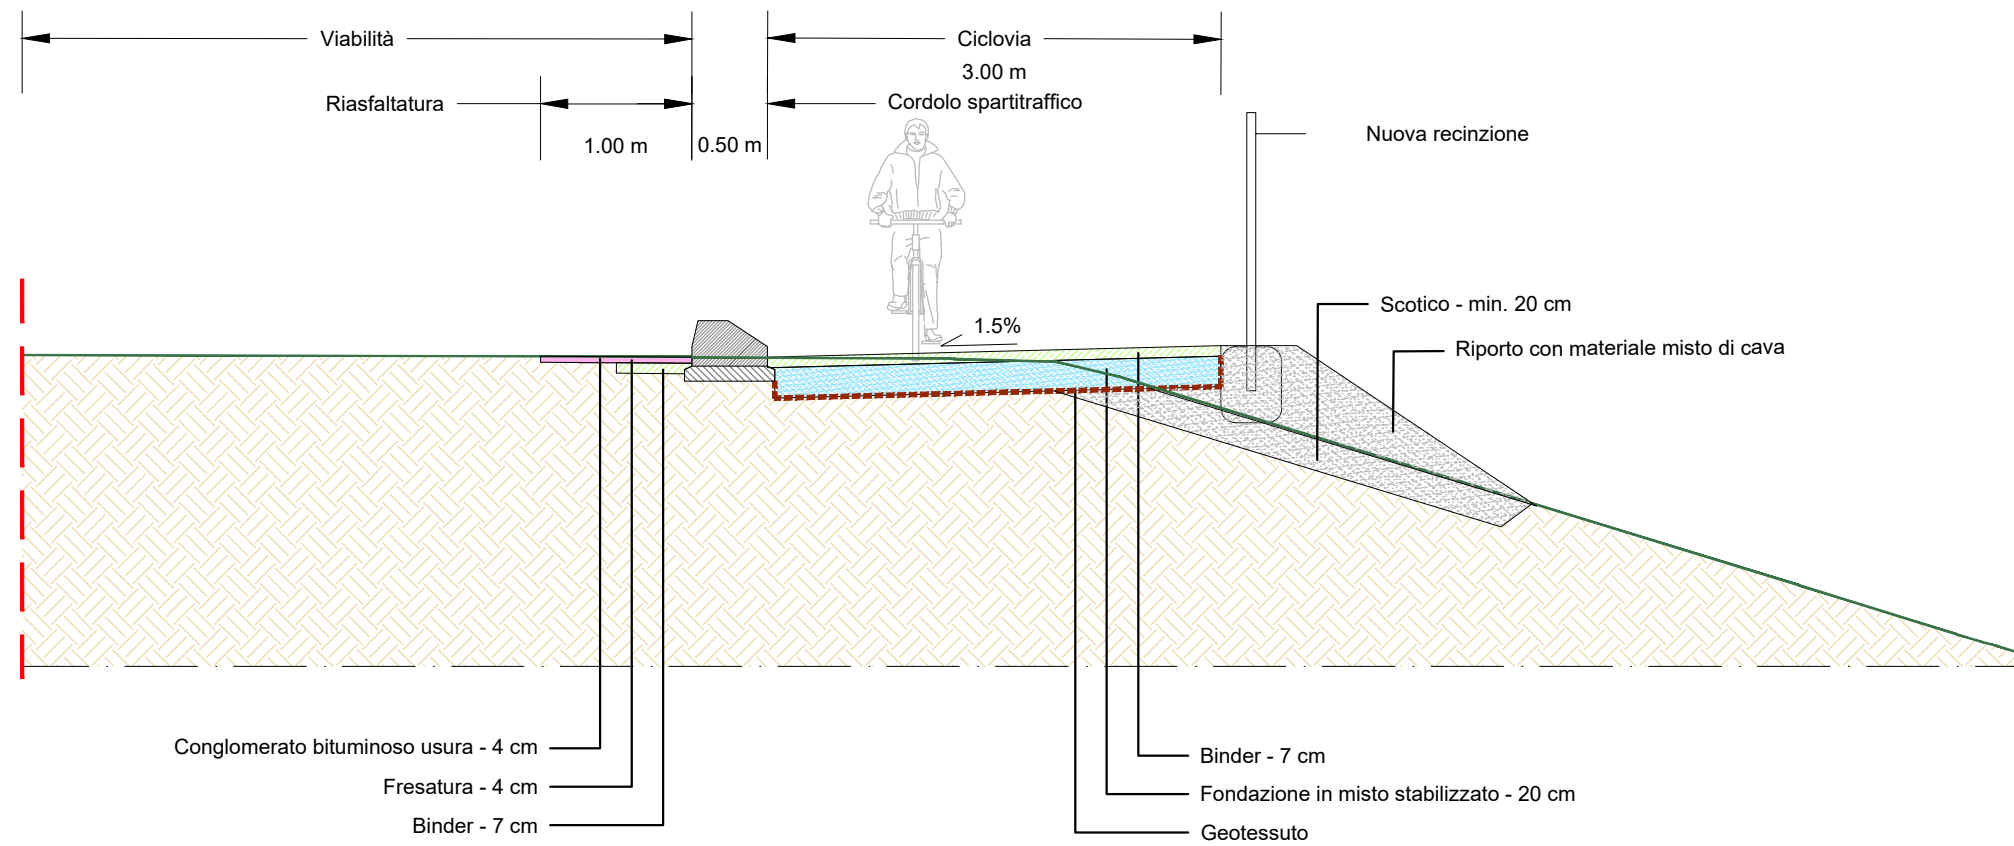


Sezione Scala 1:50



# SEZIONE TIPO B4

NUOVA CICLOVIA IN CONGLOMERATO BITUMINOSO L=3.00 m CON CORDOLO 50 CM

Comune di Grizzana Morandi: Tratto 13-14, 15-16, 17-18

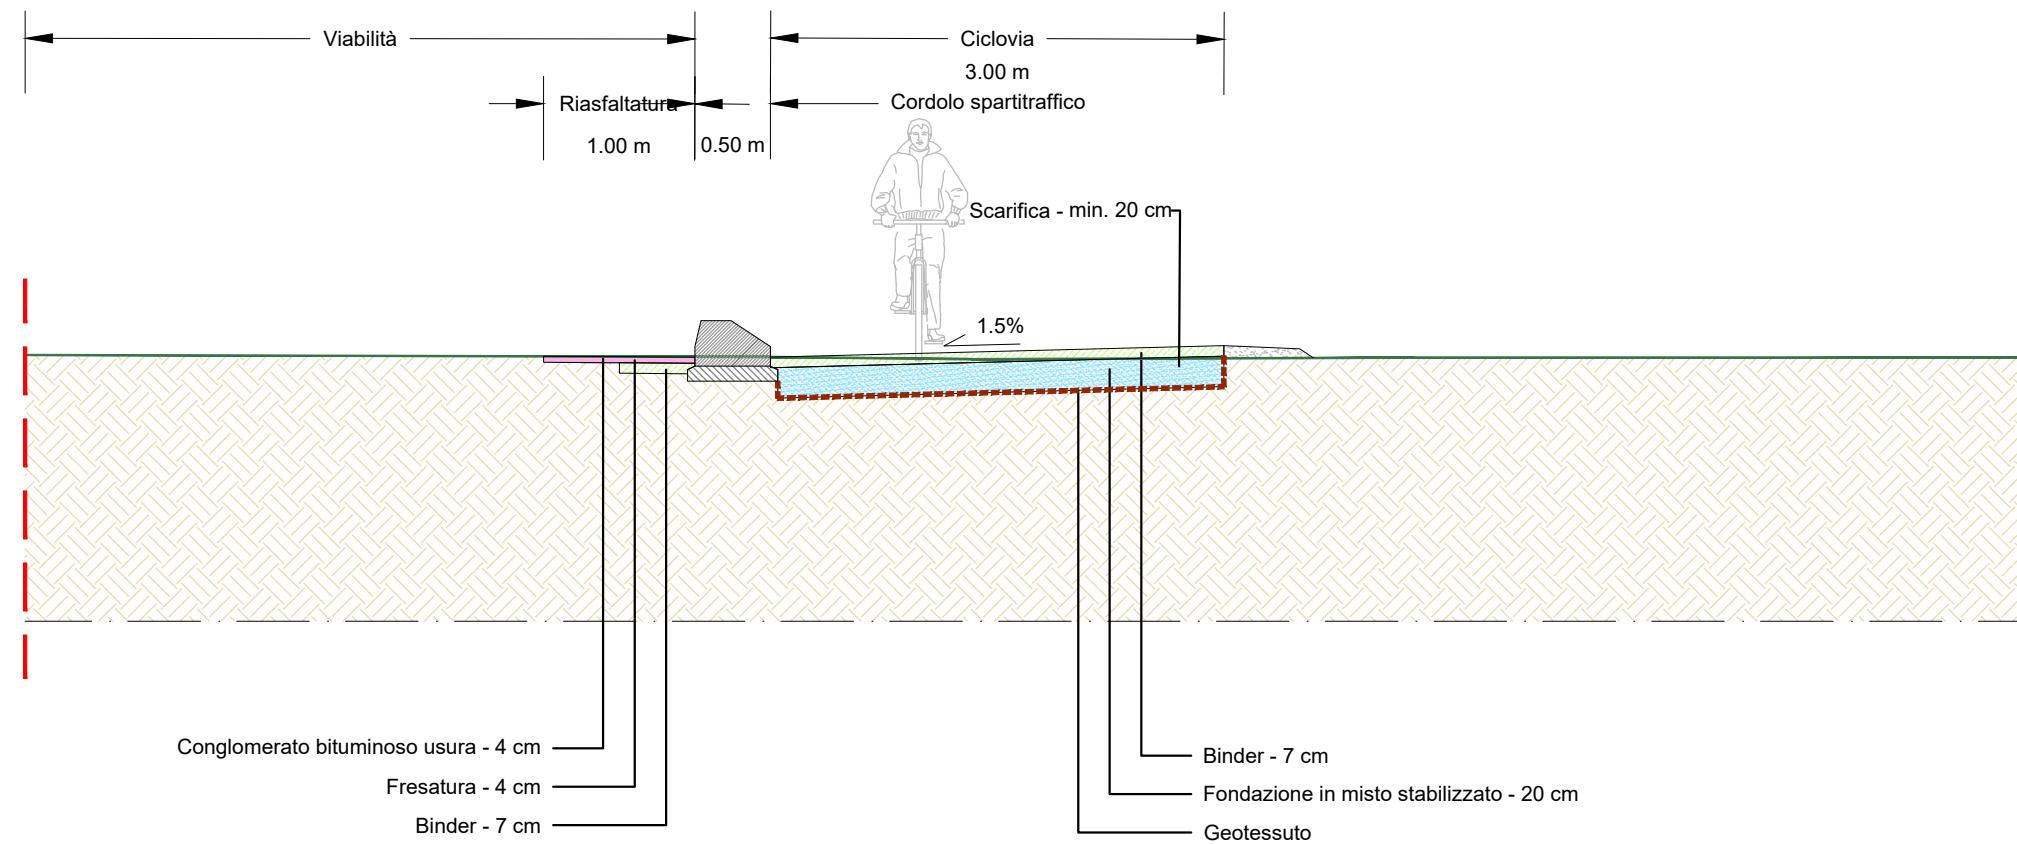


Sezione Scala 1:50

# SEZIONE TIPO B5

NUOVA CICLOVIA IN CONGLOMERATO BITUMINOSO L=3.00 m E NUOVA RECINZIONE

Comune di Bologna: Tratto 11-12

Comune di Grizzana Morandi: Tratto 4-5

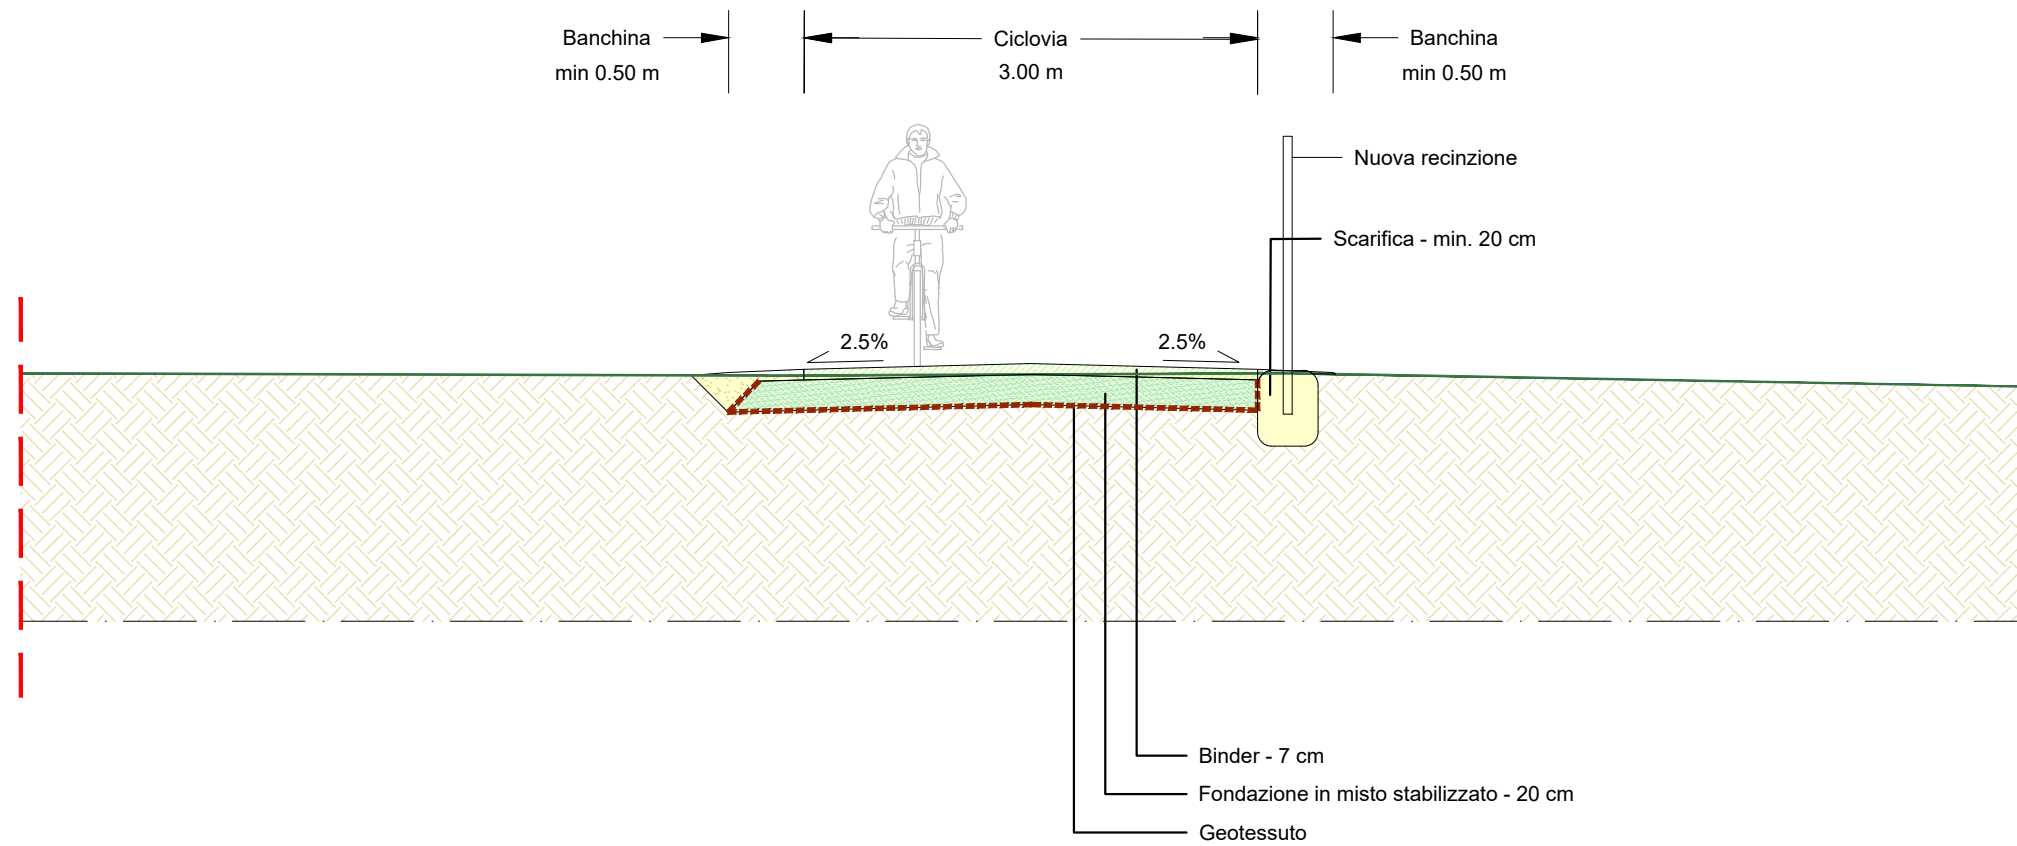


Sezione Scala 1:50

# SEZIONE TIPO B6

NUOVA CICLOVIA SU STRADA CON INSERIMENTO DI CORDOLO DA 50 CM E L=3,00 m

Comune di Bologna: Tratto 12-13

Comune di Bologna/Casalecchio di Reno: Tratto 14-15

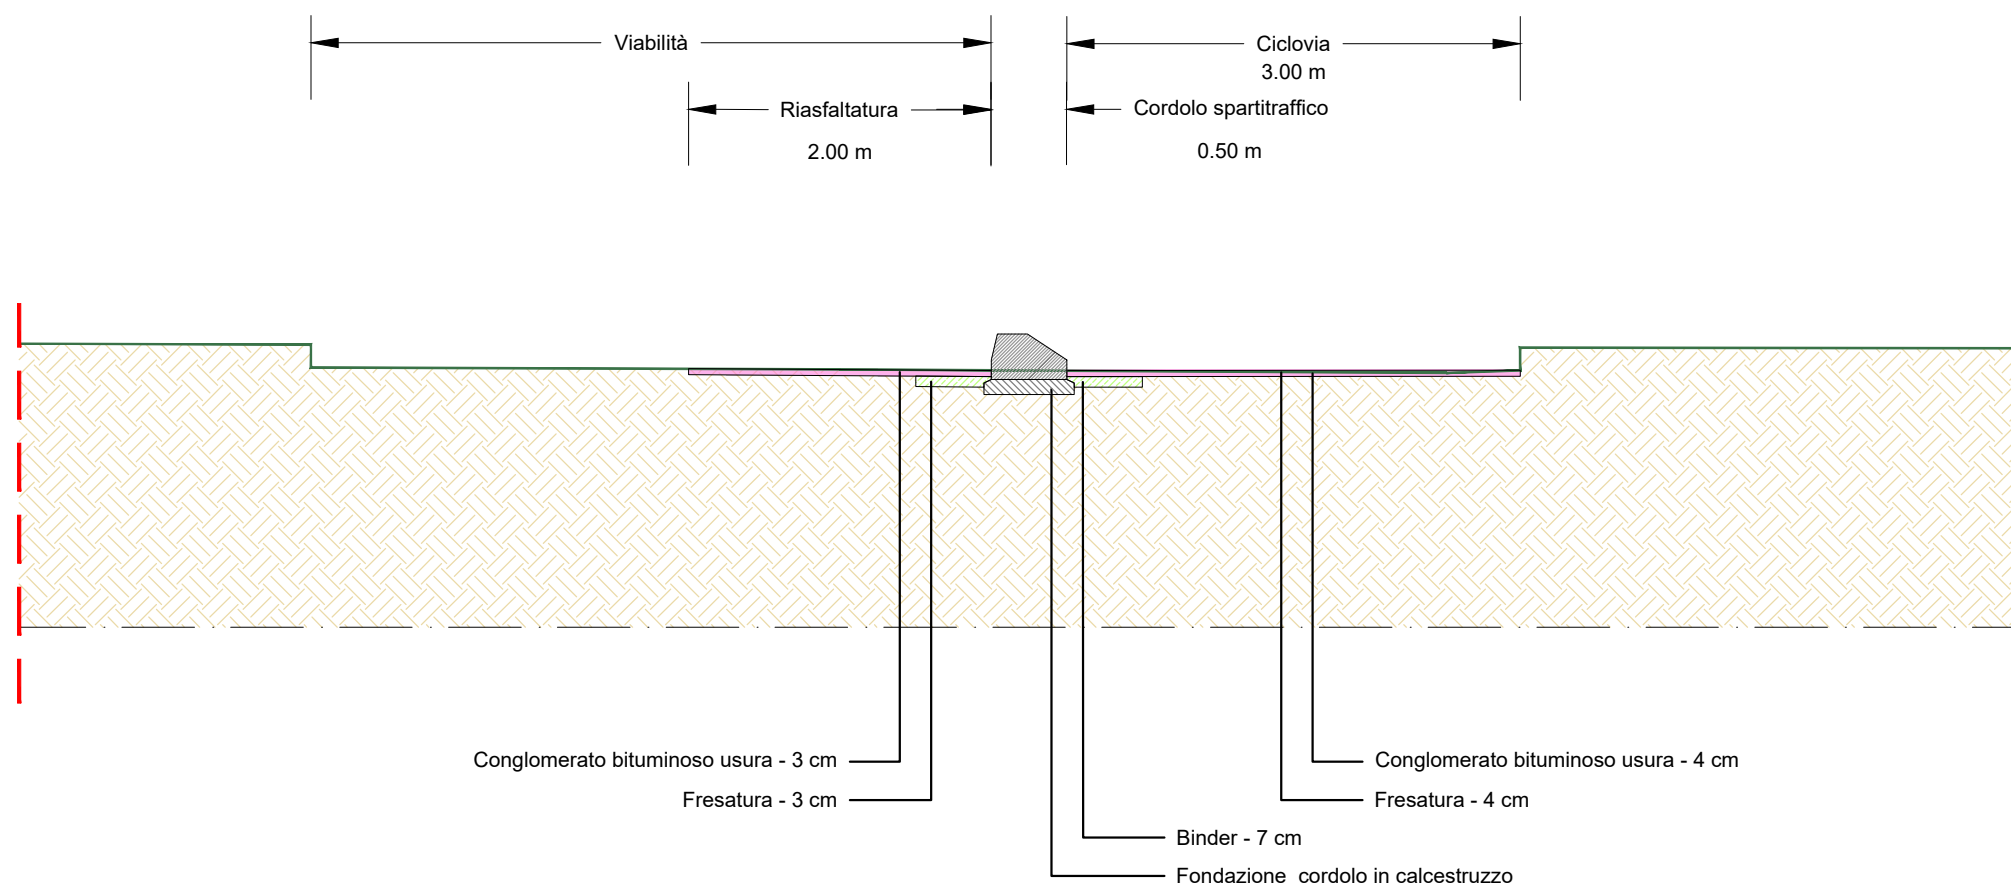


Sezione Scala 1:50

# SEZIONE TIPO B7

ALLARGAMENTO CICLOVIA IN CONGLOMERATO BITUMINOSO L=3.00 m

Comune di Bologna: Tratto 1-2, 8-2, 6-7

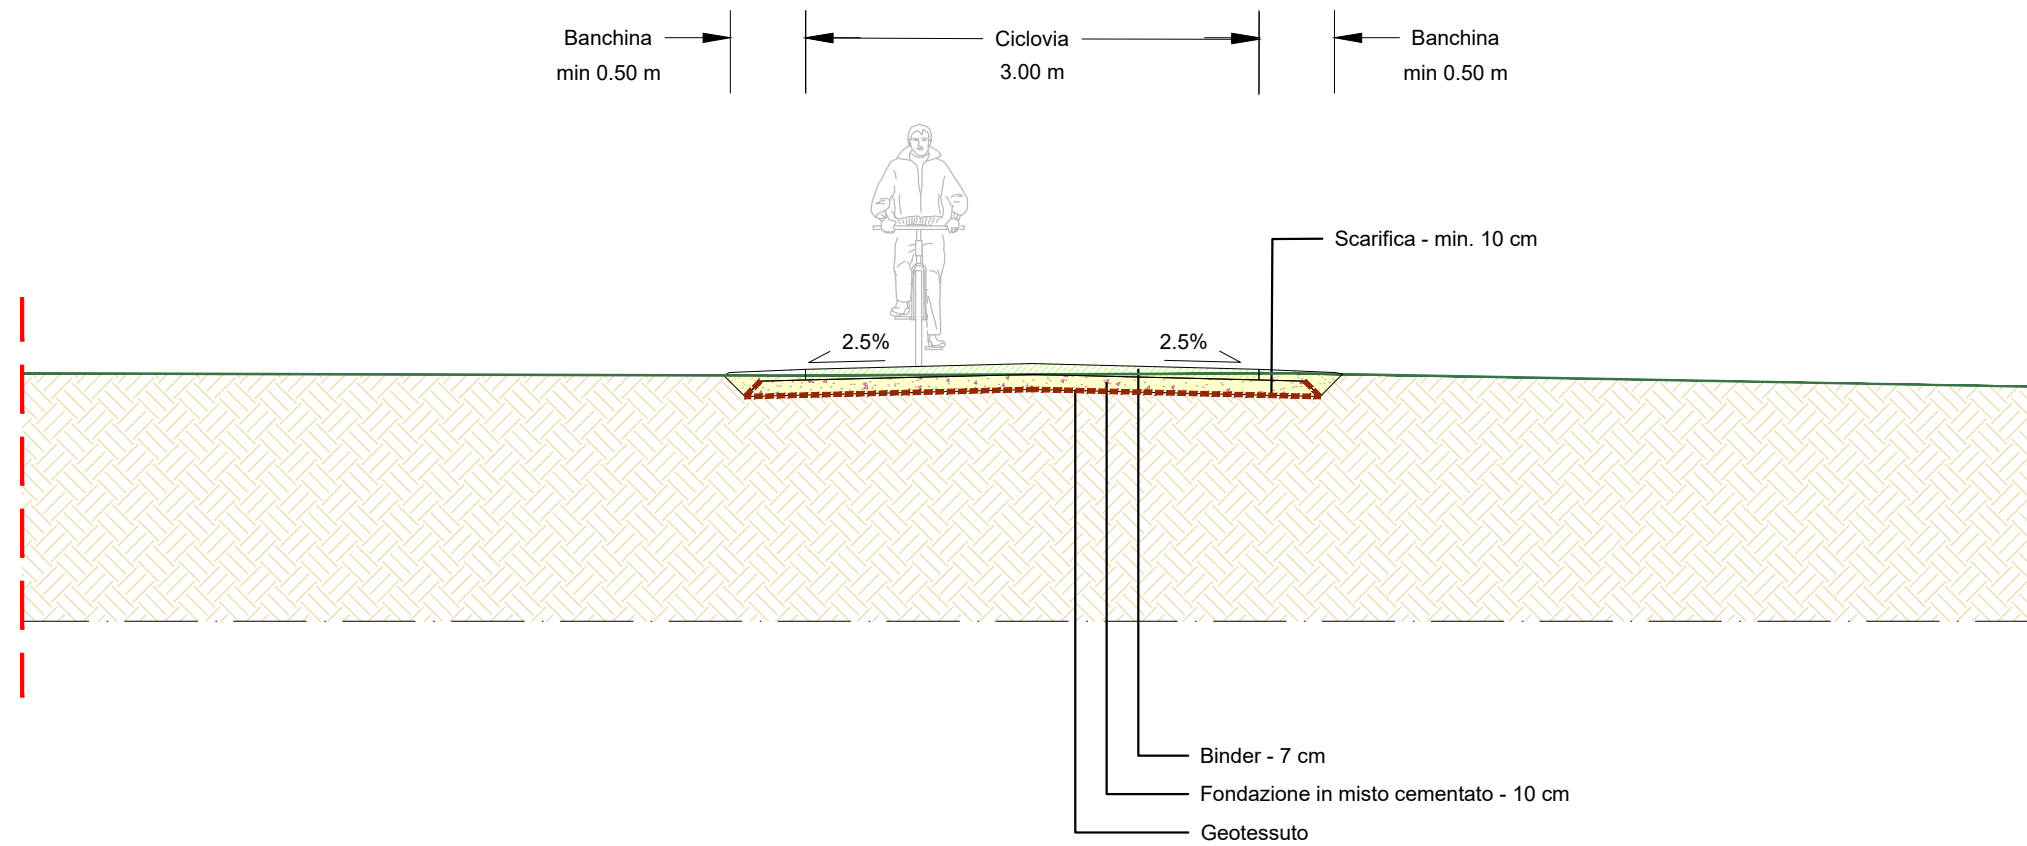


Sezione Scala 1:50

# SEZIONE TIPO B8

NUOVA CICLOVIA SU STRADA CON INSERIMENTO DI CORDOLO DA 50 CM E L=3,00 m e SPOSTAMENTO MARCIAPIEDE

Comune di Bologna: Tratto 13-14

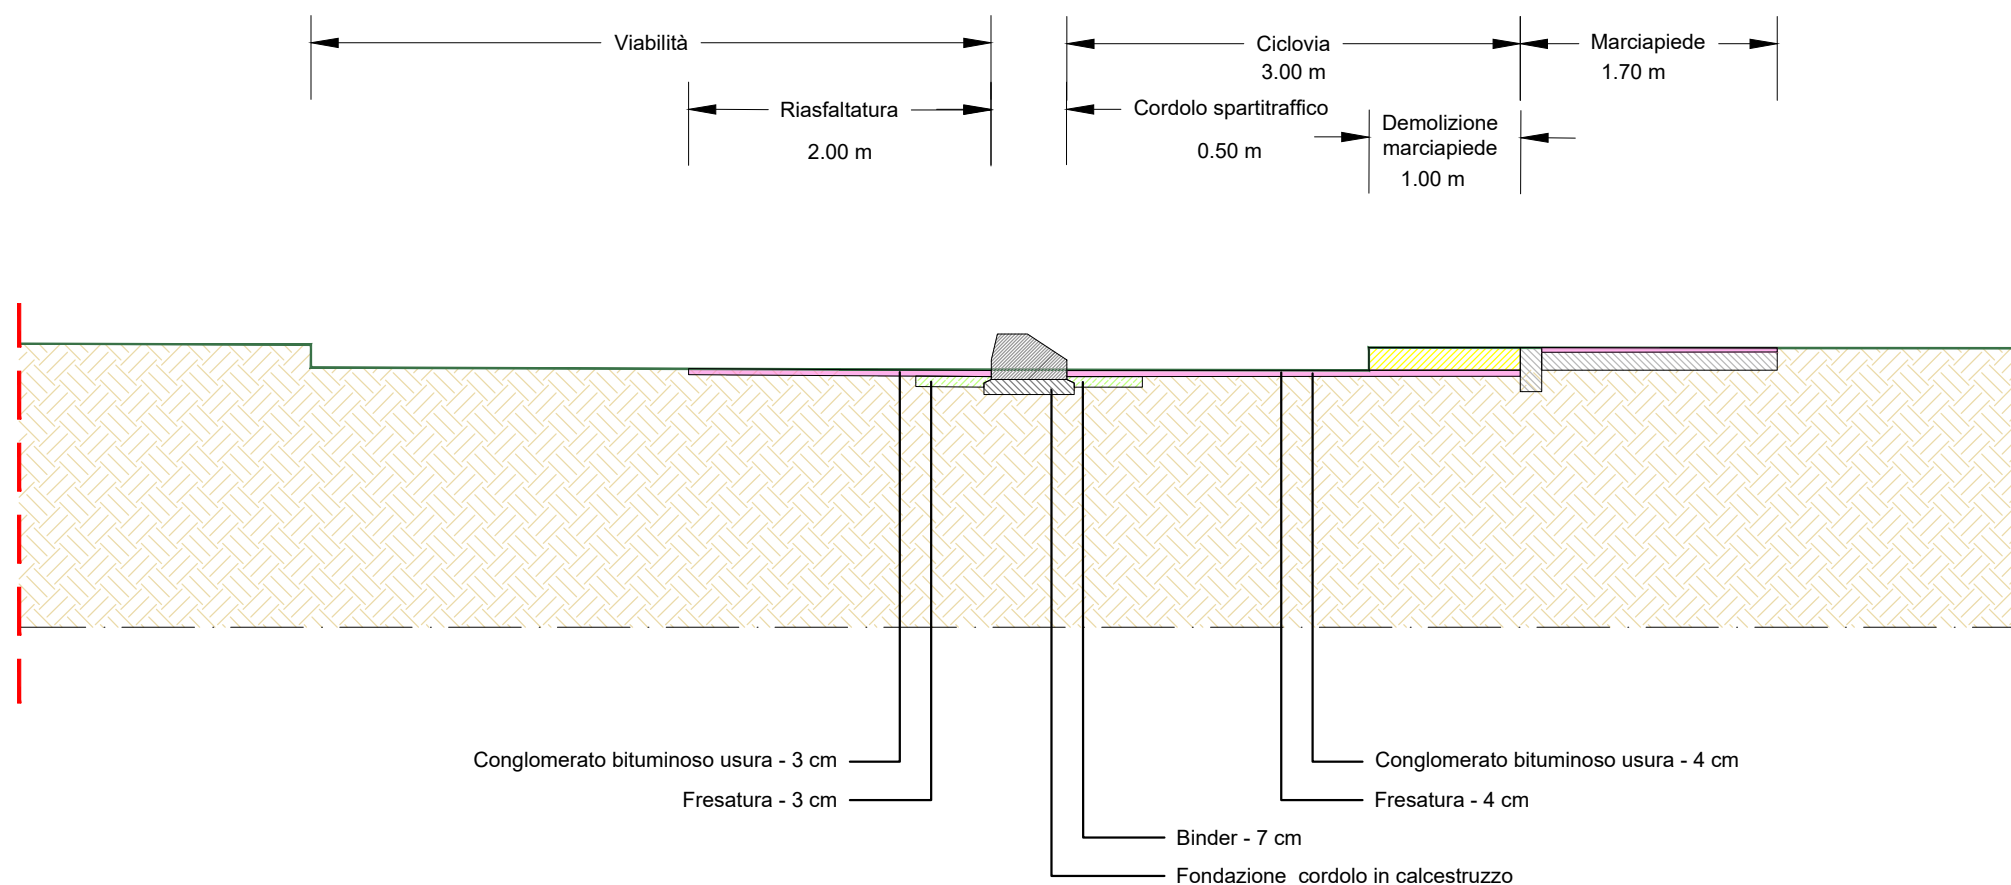


Sezione Scala 1:50

# SEZIONE TIPO B9

NUOVA CICLOVIA IN CONGLOMERATO BITUMINOSO L=3.00 m CON STERRI E RIPORTI

Comune di Grizzana Morandi: Tratto 2-3

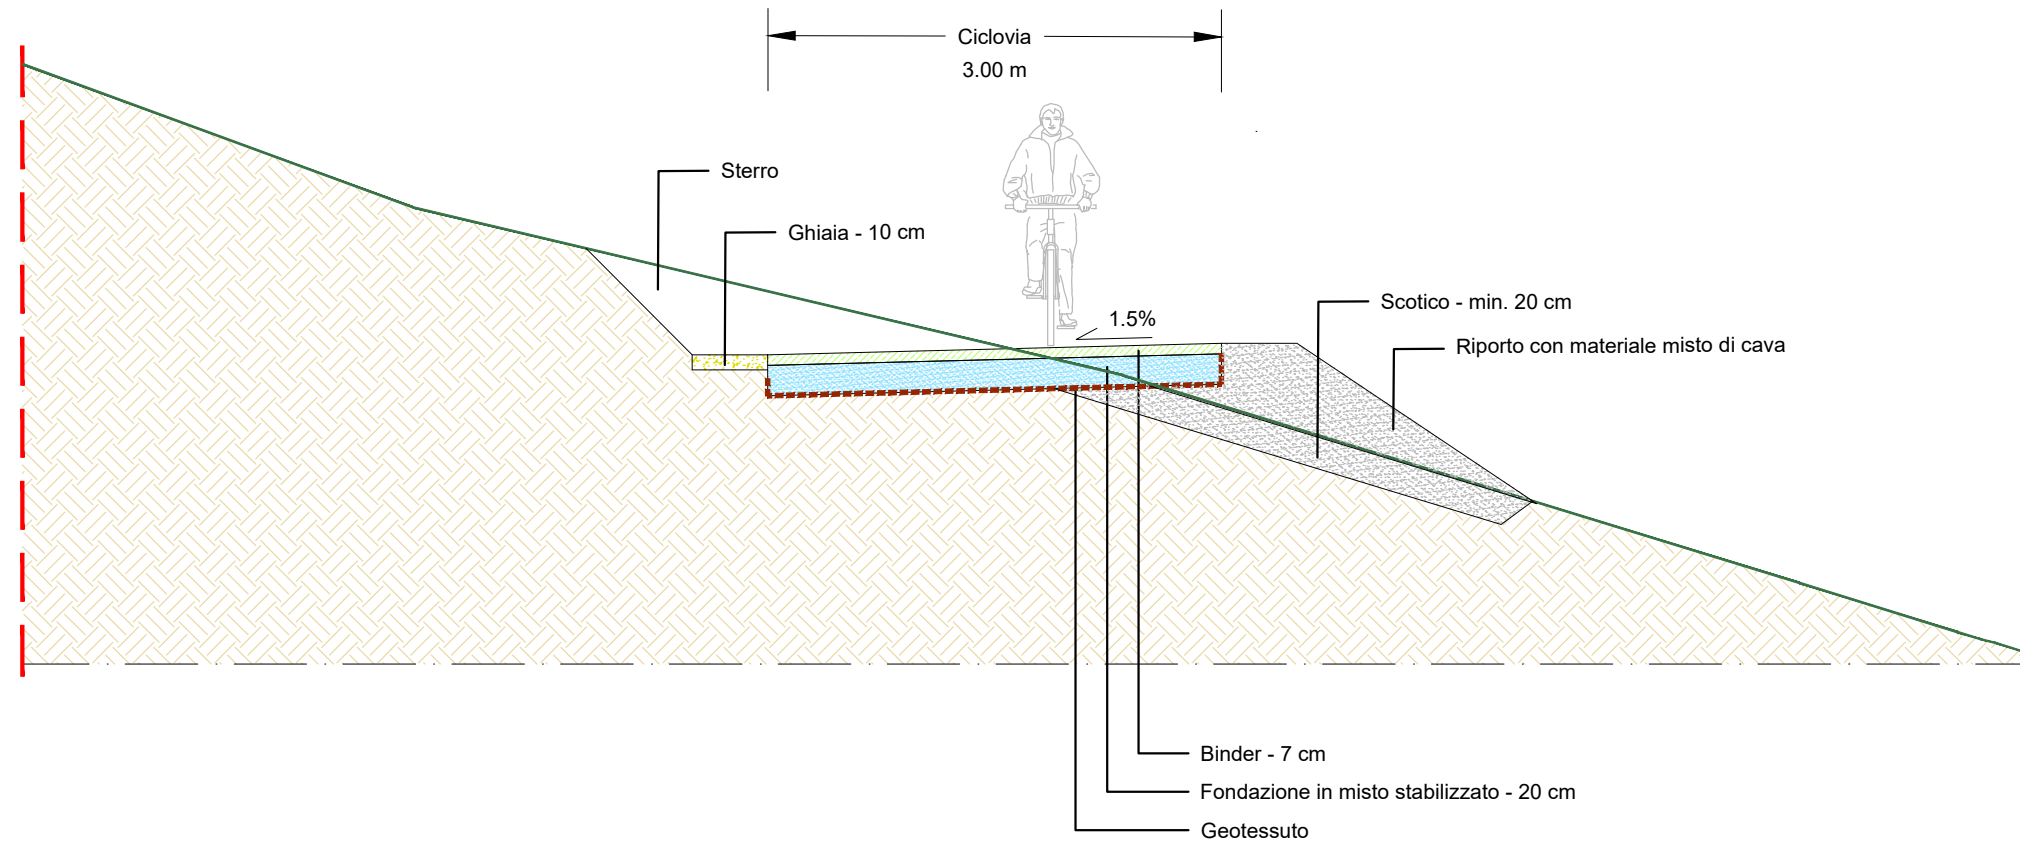


Sezione Scala 1:50

# SEZIONE TIPO C1

NUOVA CICLOVIA IN CONGLOMERATO BITUMINOSO L=3.00 m SU TERRE ARMATE

Comune di Grizzana Morandi: Tratto 9-10

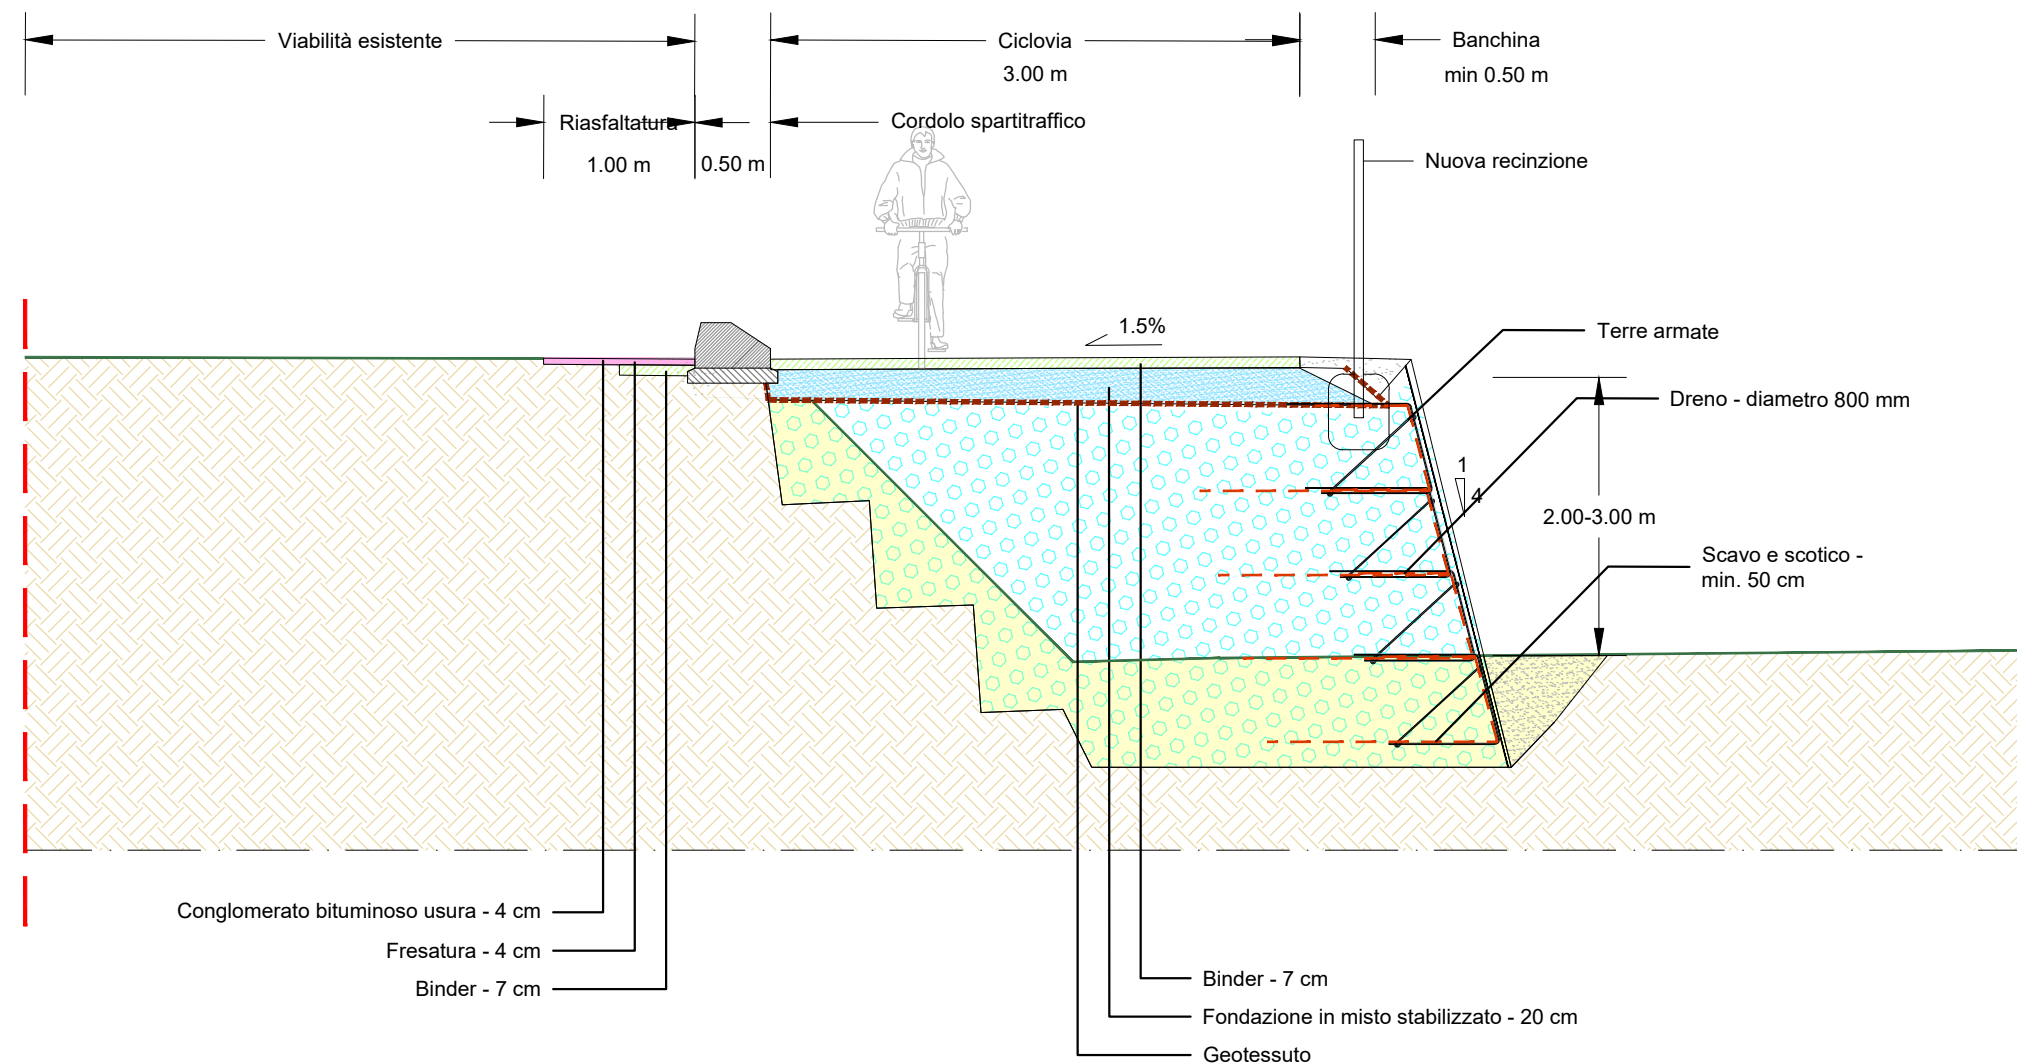


Sezione Scala 1:50



# SEZIONE TIPO C2

NUOVA CICLOVIA IN CONGLOMERATO BITUMINOSO L=3.00 m CON MURO DI SOSTEGNO H=1.20 m

Comune di Grizzana Morandi: Tratto 16-17

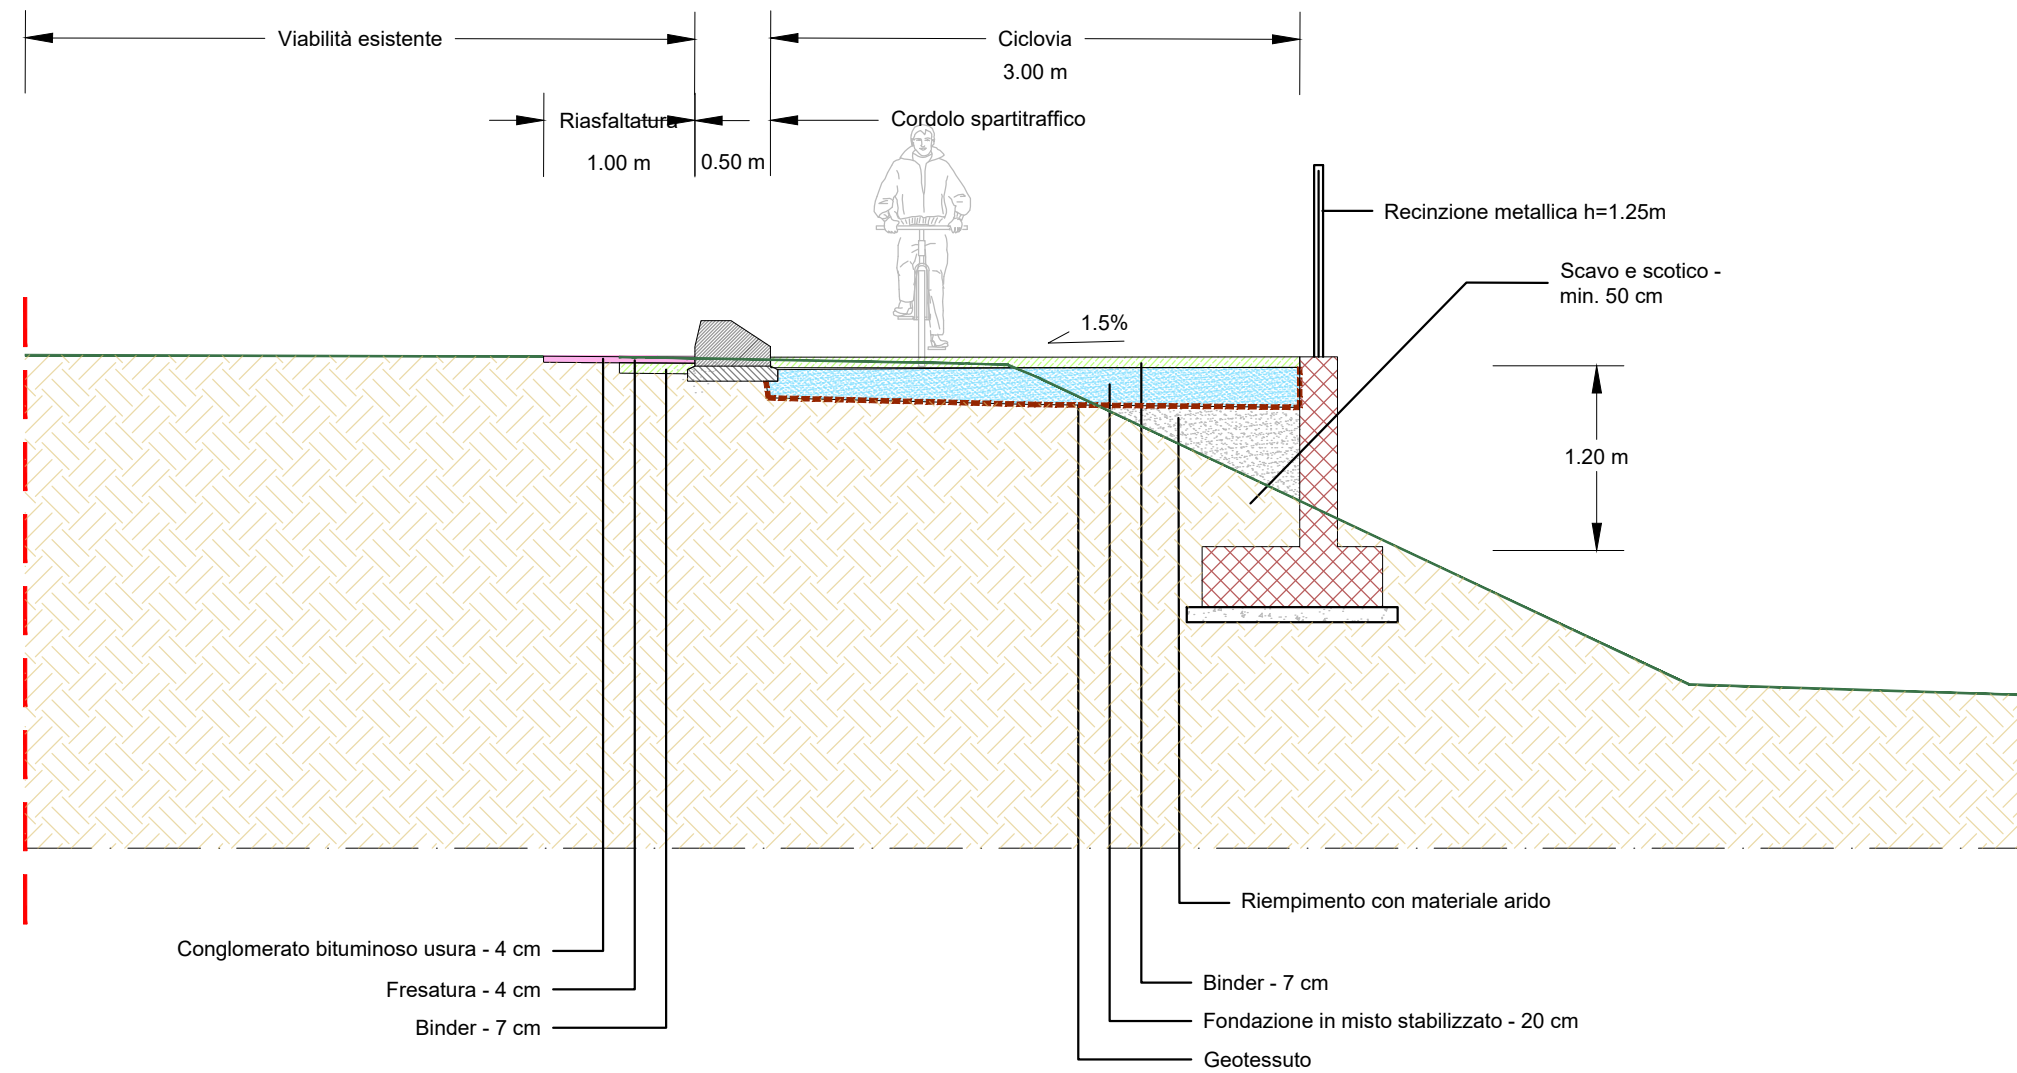


Sezione Scala 1:50

# SEZIONE TIPO C3

NUOVA CICLOVIA IN CONGLOMERATO BITUMINOSO L=3.00 m CON MURO DI SOSTEGNO H=1.60 m

Comune di Grizzana Morandi: Tratto 14-15

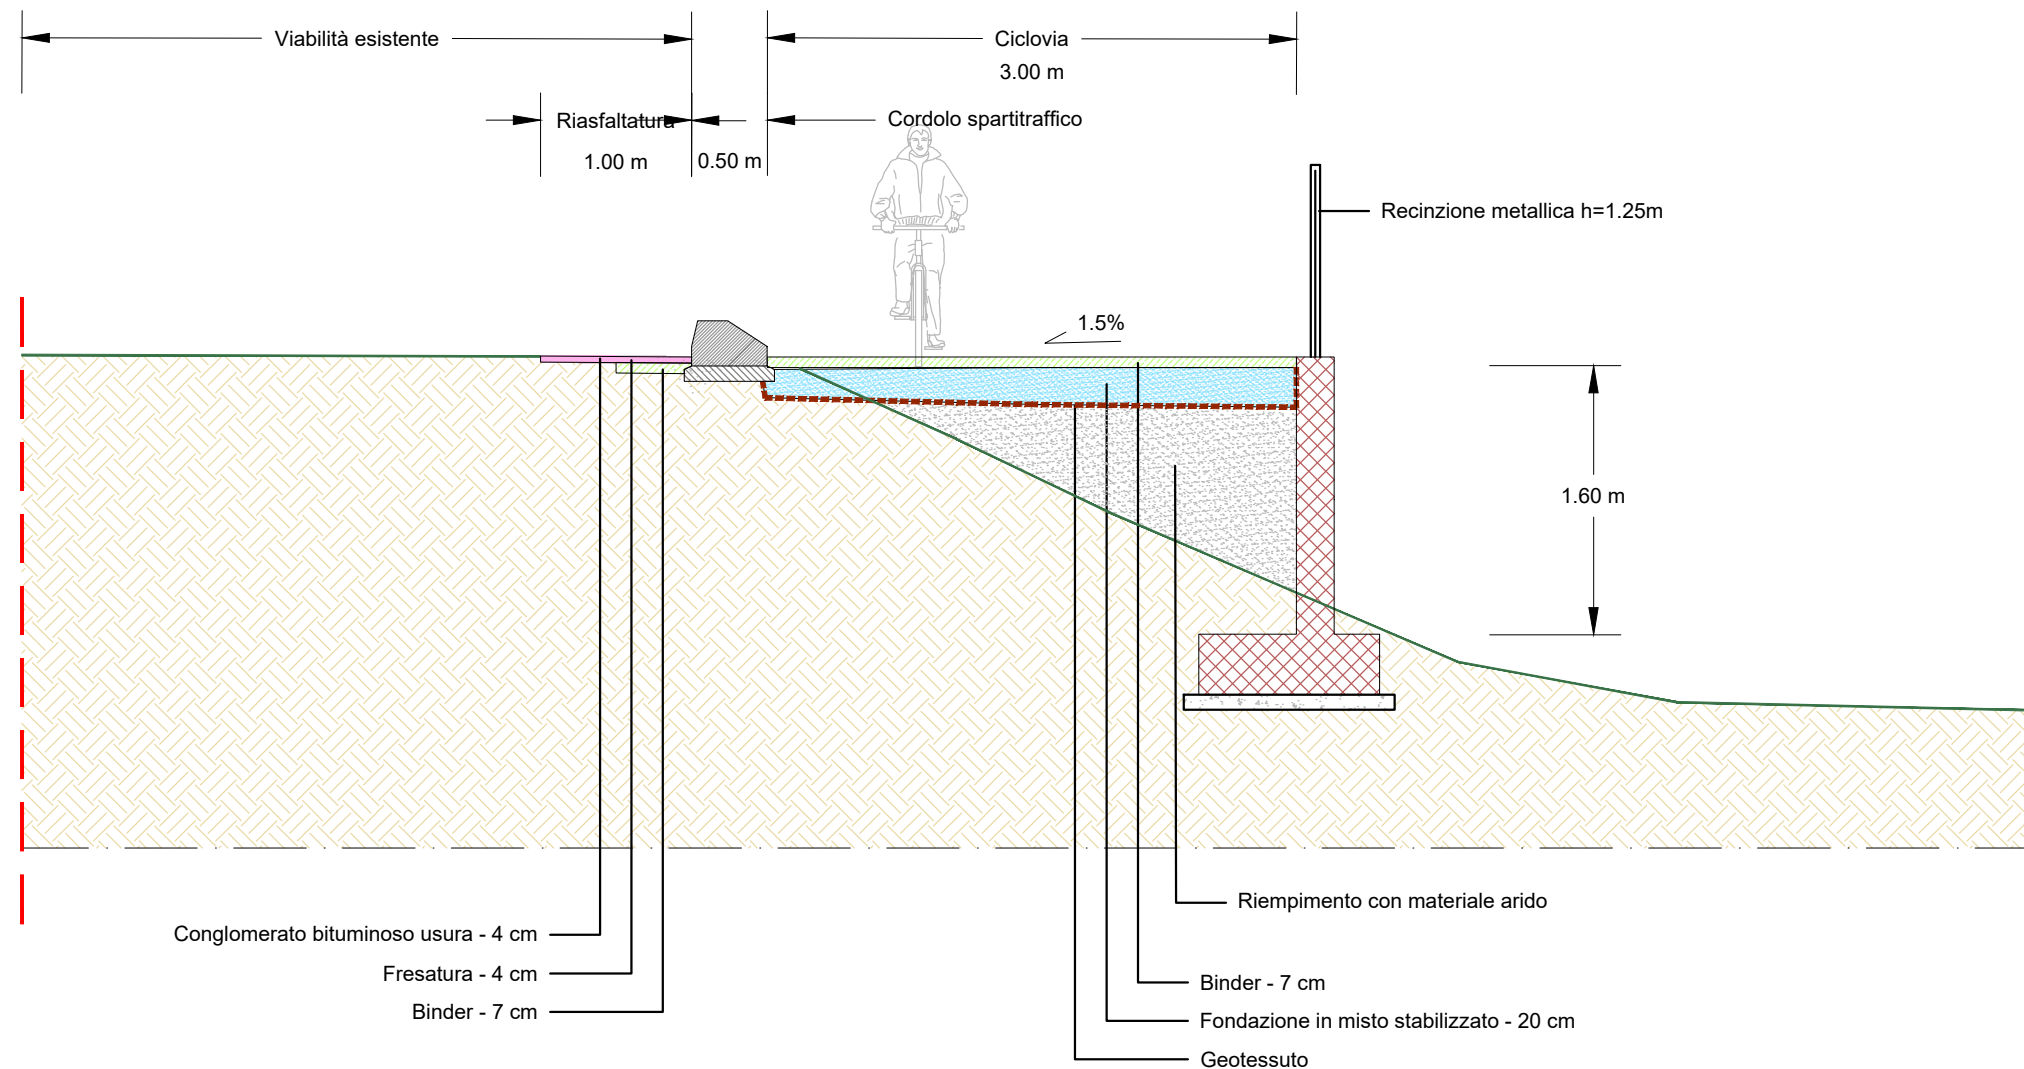


Sezione Scala 1:50

# SEZIONE TIPO D1

NUOVA CICLOVIA MONODIREZIONALE IN CONGLOMERATO BITUMINOSO L=1.50 m CON CORDOLO E CUNETTA

Comune di Grizzana Morandi: Tratto 12-12a, 12b-12c

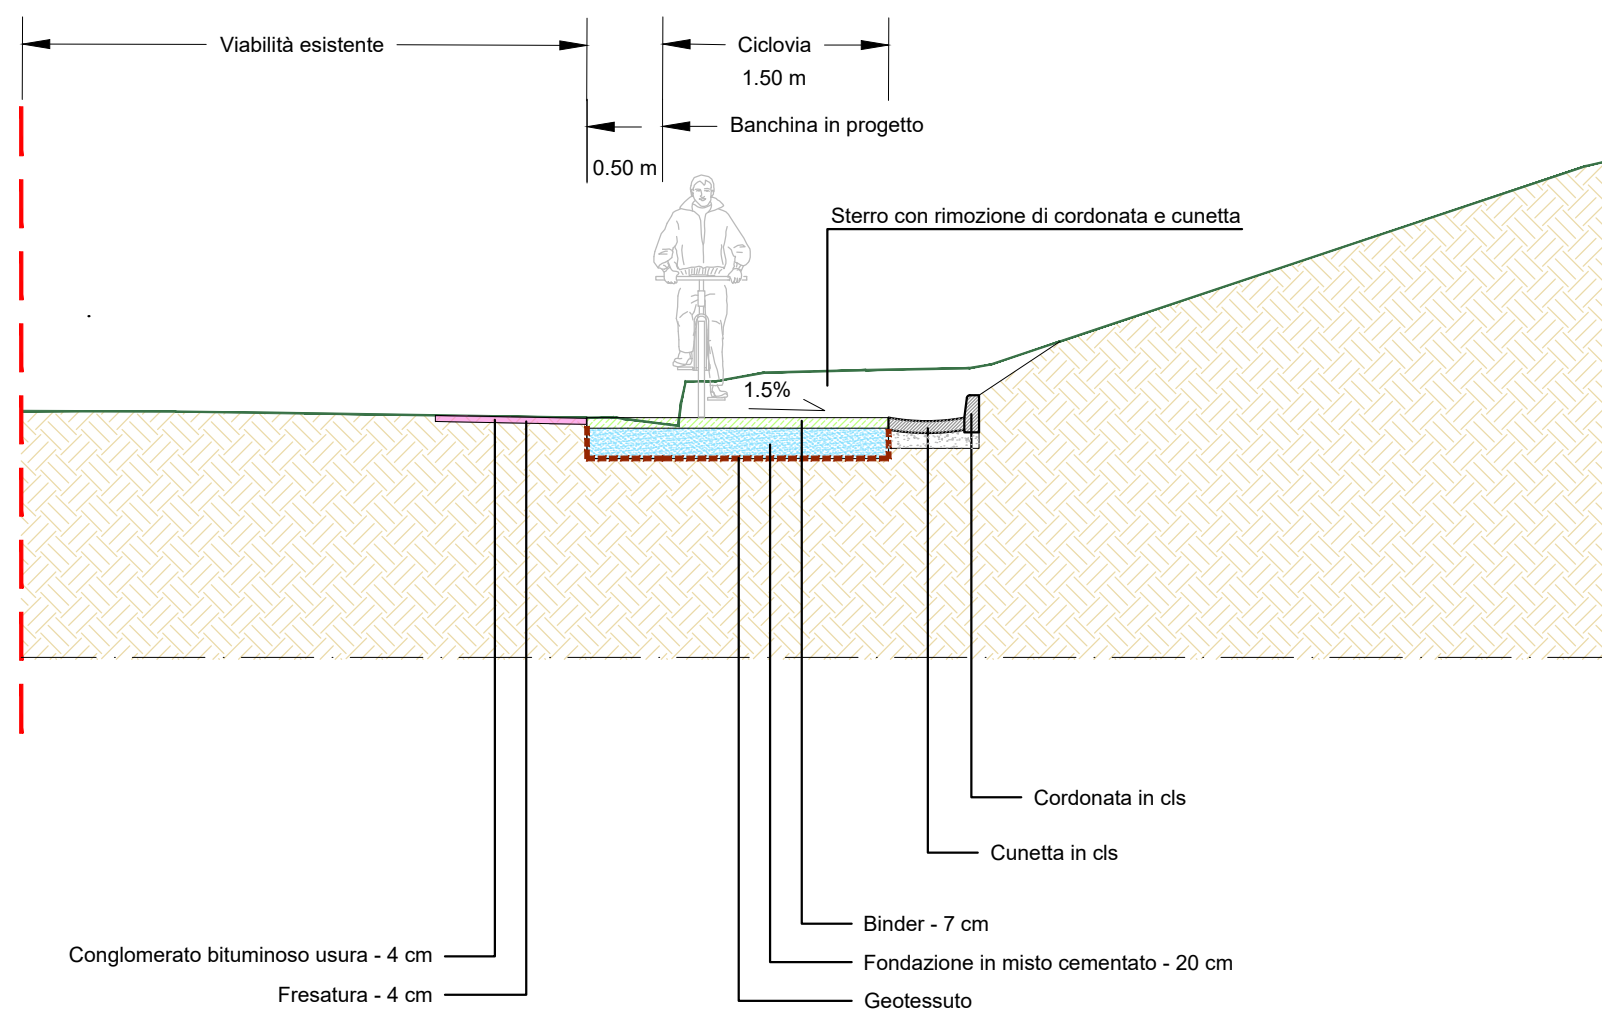


Sezione Scala 1:50

# SEZIONE TIPO D2

NUOVA CICLOVIA MONODIREZIONALE IN CONGLOMERATO BITUMINOSO L=1.50 m CON BANCHINA E SCARPA

Comune di Grizzana Morandi: Tratto 11-11a, 11c-11d, 11e-11f

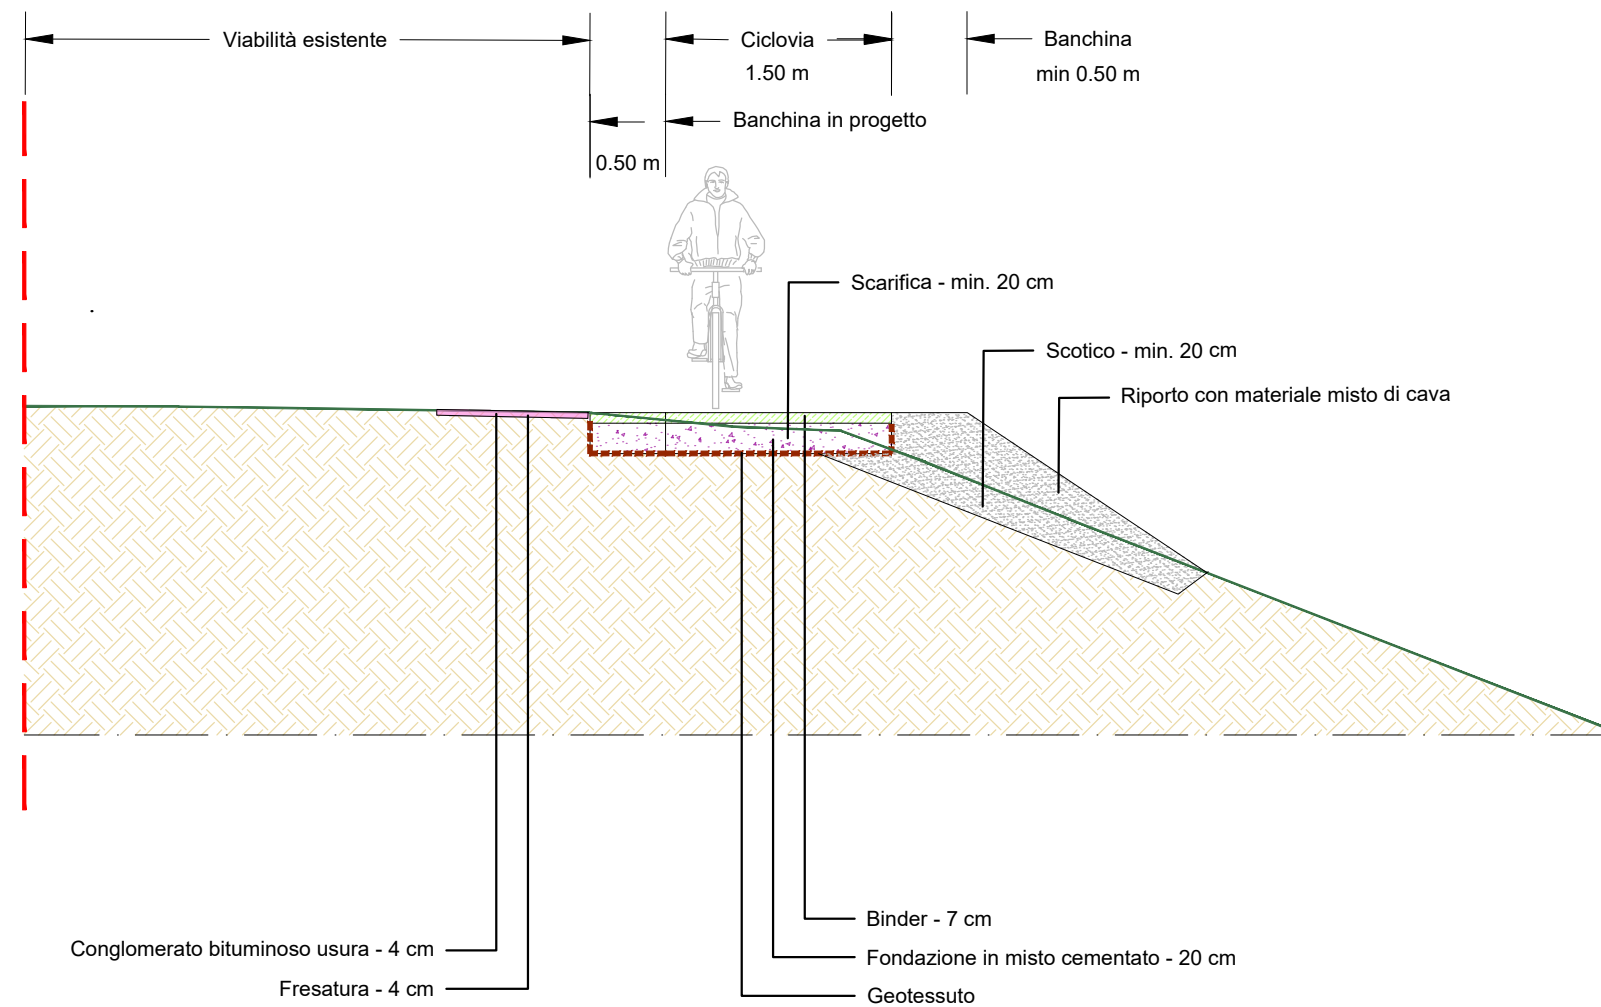


Sezione Scala 1:50

# SEZIONE TIPO D3

NUOVA CICLOVIA MONODIREZIONALE IN CONGLOMERATO BITUMINOSO L=1.50 m

Comune di Grizzana Morandi: Tratto 11b-11c, 11d-11e

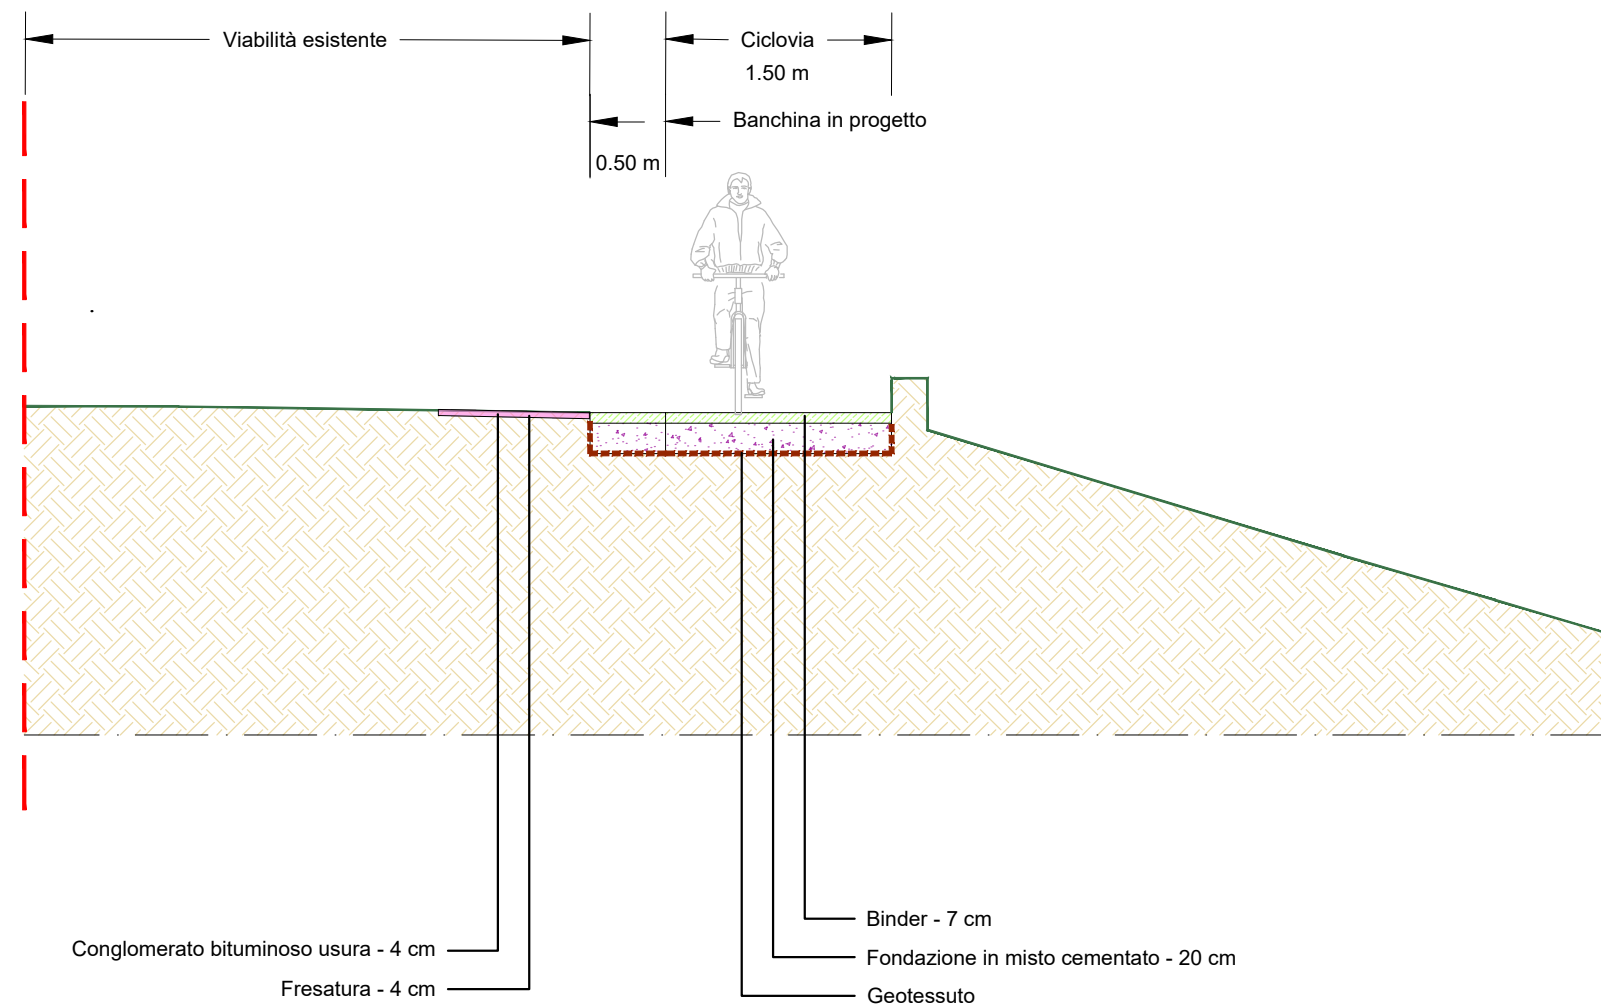


Sezione Scala 1:50

# SEZIONE TIPO D4

NUOVA CICLOVIA MONODIREZIONALE IN CONGLOMERATO BITUMINOSO L=1.50 m CON MURETTO E RECINZIONE

Comune di Grizzana Morandi: Tratto 11a-11b

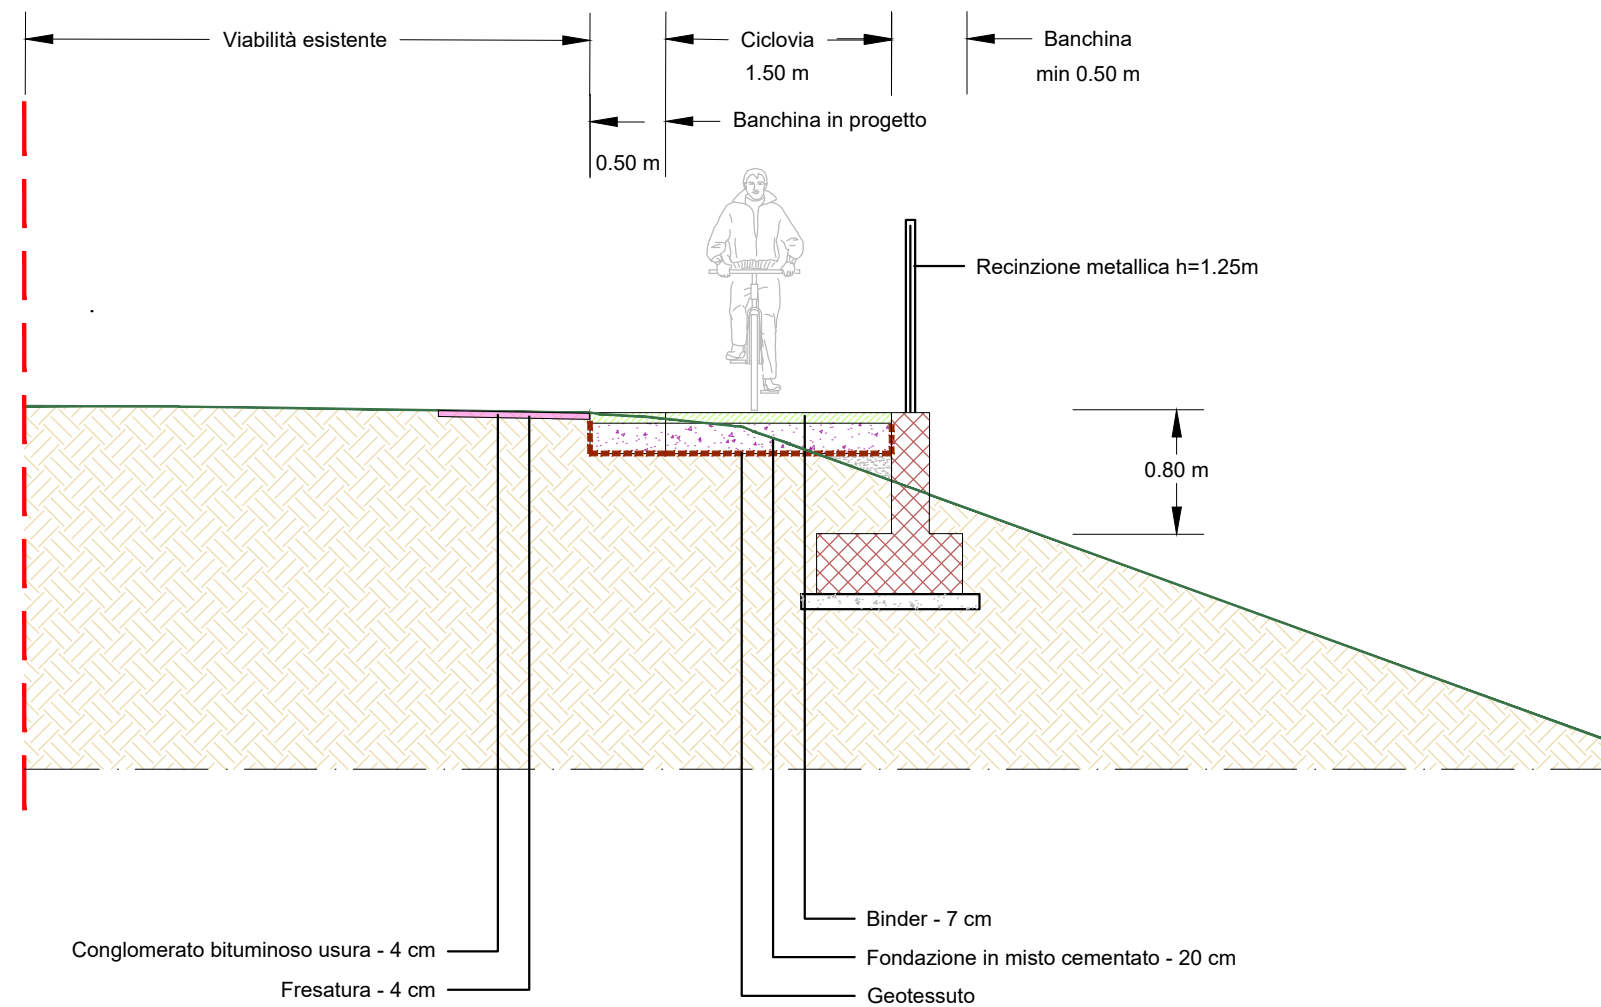


Sezione Scala 1:50



# SEZIONE TIPO D5

NUOVA CICLOVIA MONODIREZIONALE IN CONGLOMERATO BITUMINOSO L=1.50 m CON CUNETTA E MURO DI SOSTEGNO

Comune di Grizzana Morandi: Tratto 12a -12b, 12c -12d

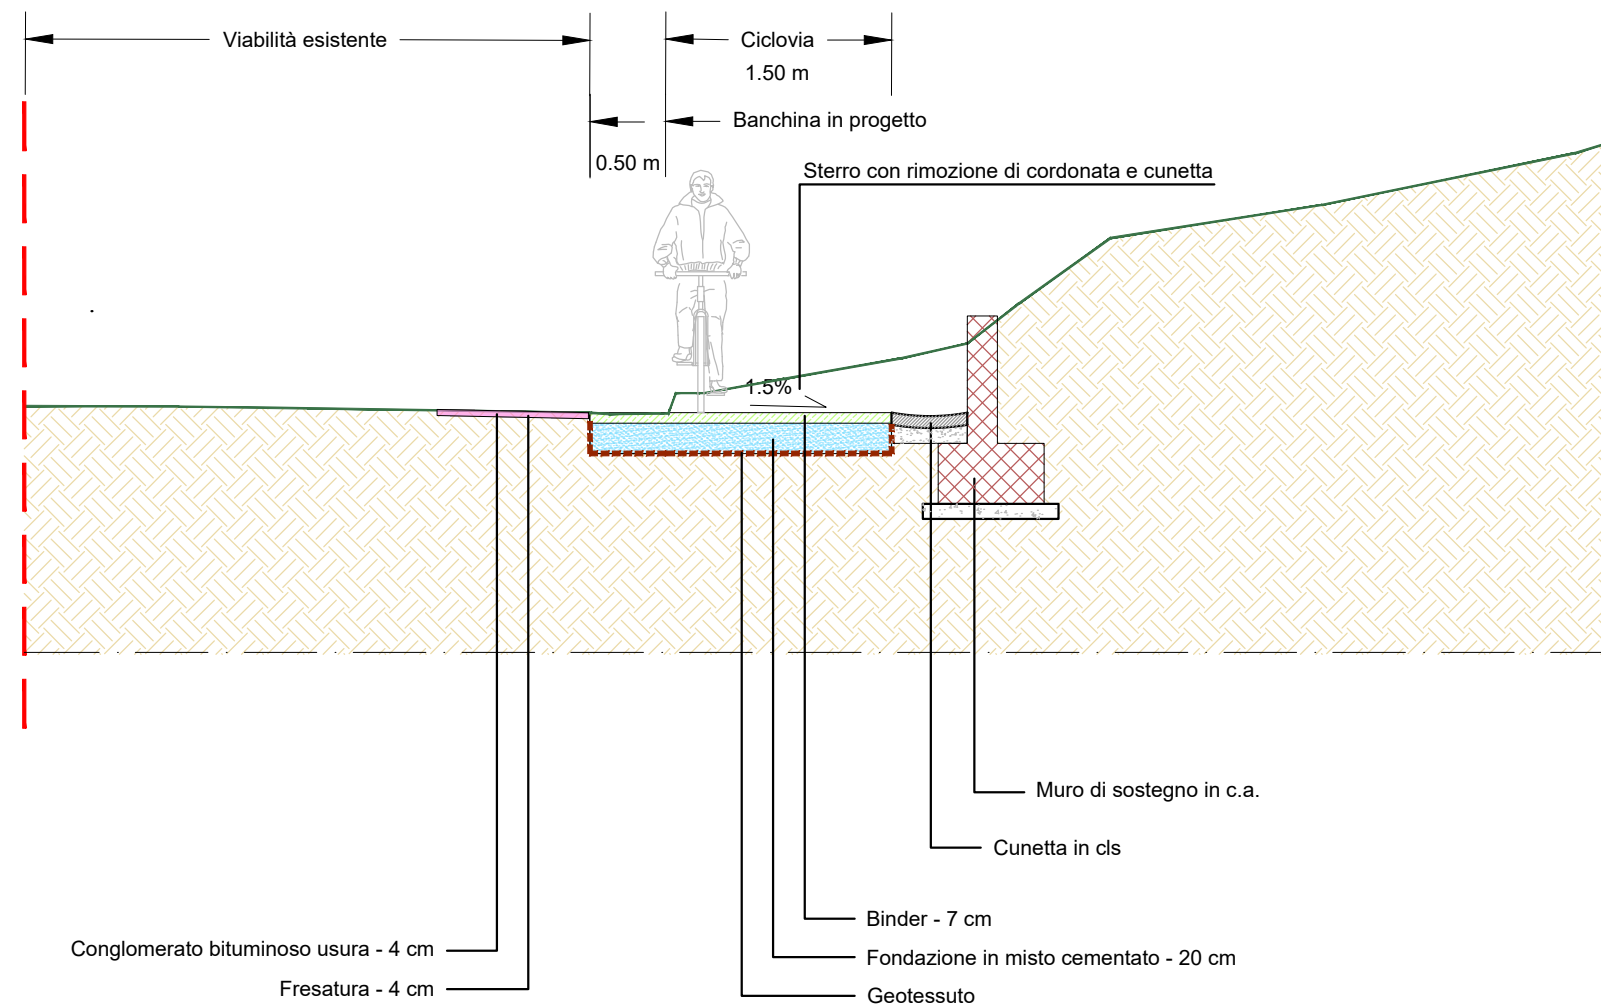


Sezione Scala 1:50



# SEZIONE TIPO D6

NUOVA CICLOVIA MONODIREZIONALE IN CONGLOMERATO BITUMINOSO L=1.50 m CON MURETTO E RECINZIONE

Comune di Bologna/Casalecchio di Reno: Trattl 17-18, 19-20

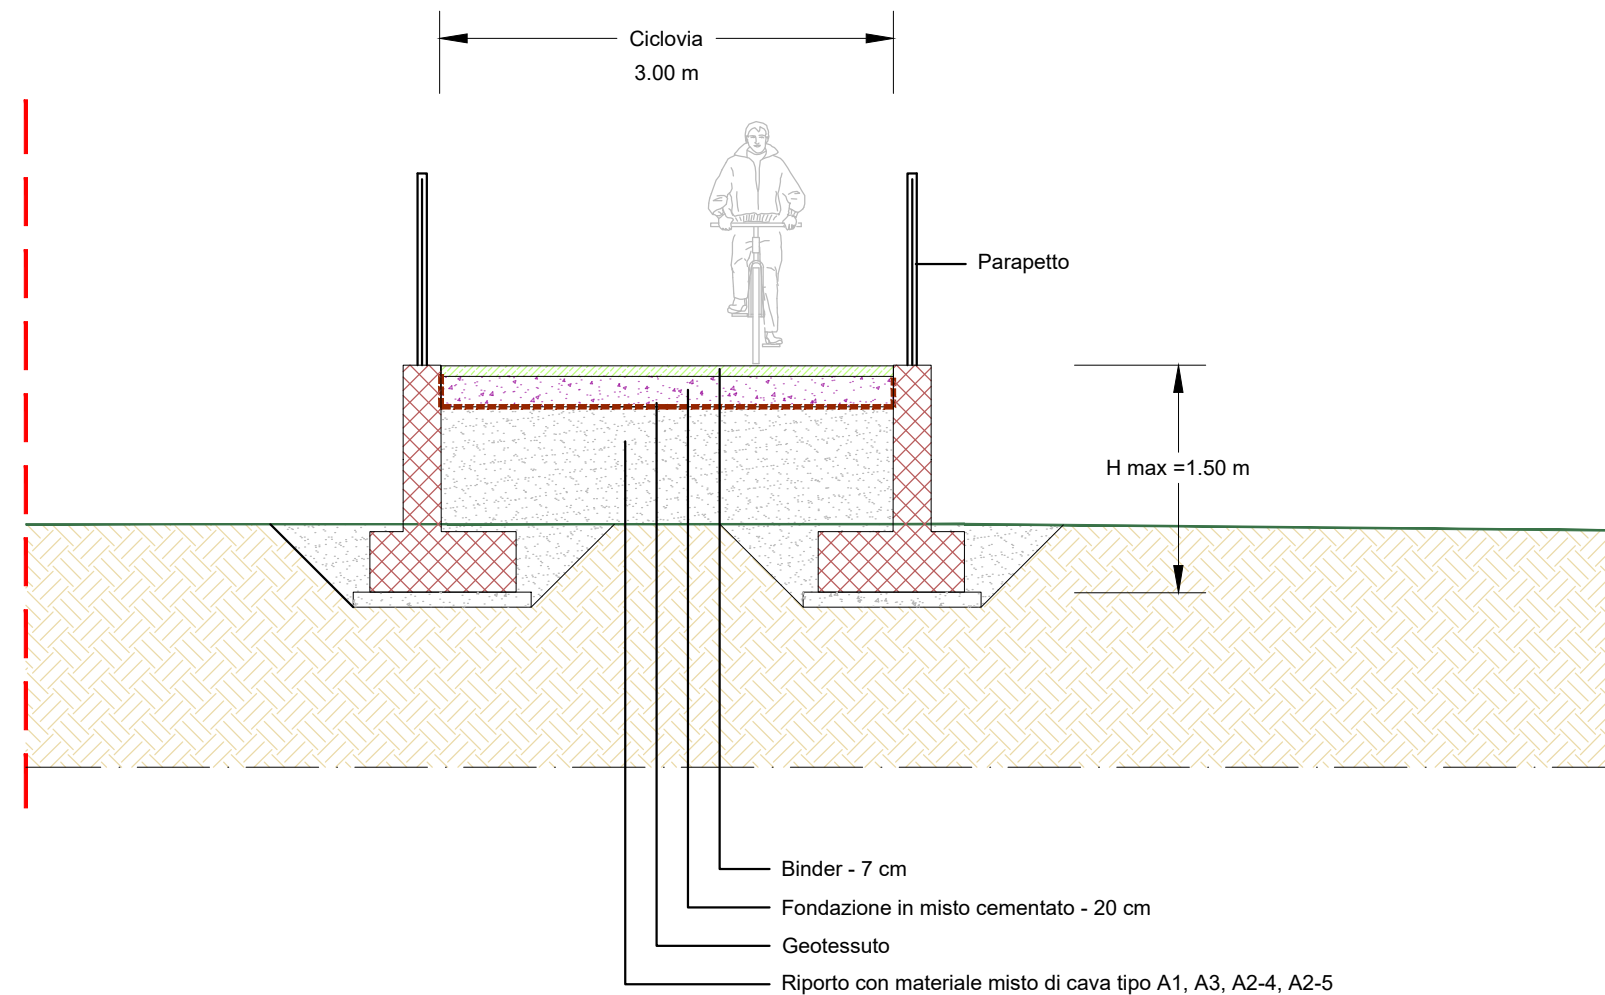


Sezione Scala 1:50

# SEZIONE TIPO E1

NUOVA CICLOVIA IN CALCESTRE L=3.00 m

Comune di Bologna: Tratto 2-3, 5-6, 9-10

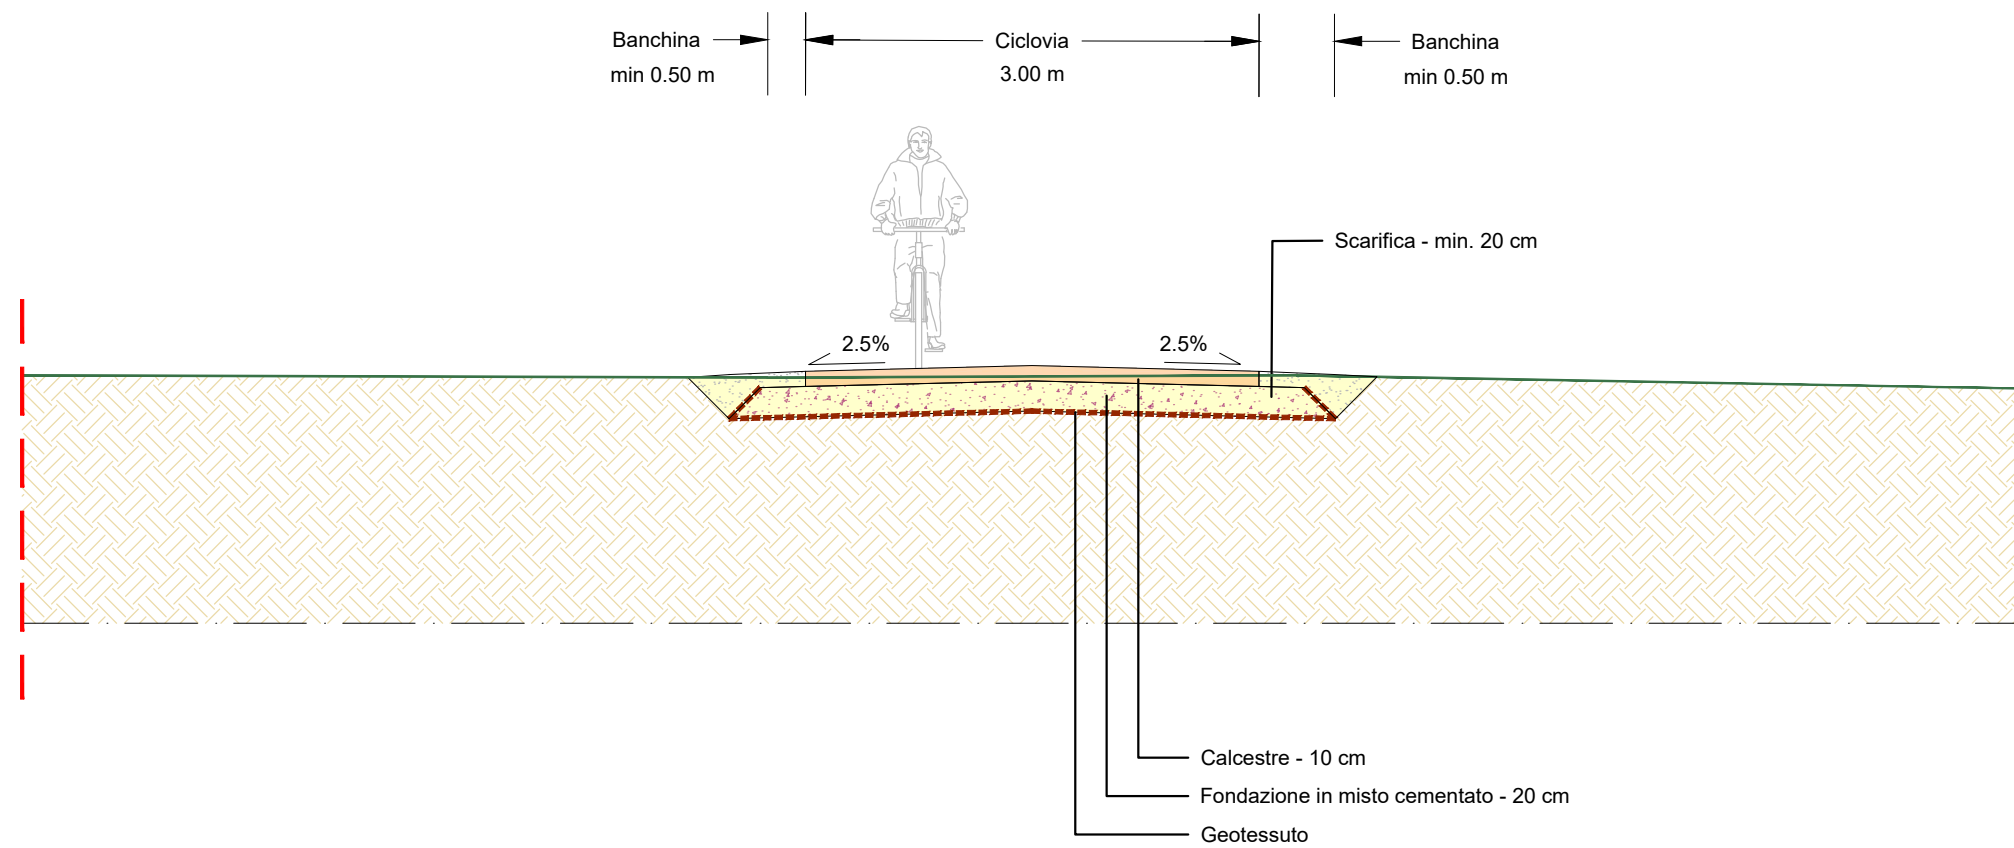

Sezione Scala 1:50