



COMUNE DI BOLOGNA



COMUNE DI CALDERARA DI RENO



COMUNE DI CAMUGNANO



COMUNE DI CASALECCHIO DI RENO



COMUNE DI CASTEL DI CASIO



COMUNE DI CREVALCORE



COMUNE DI GRIZZANA MORANDI



COMUNE DI MARZABOTTO



COMUNE DI SAN GIOVANNI IN PERSICETO

Realizzazione del percorso del II lotto prioritario della Ciclovía del Sole completamento tronchi n. 3, 4 e 7 nella Città Metropolitana di Bologna - Codice opera 2023VIPCSNC01

CUP: C31B22001500006



PROGETTO PER CONFERENZA DEI SERVIZI



MATE Soc. Coop.



Coopprogetti Soc. Coop.



Parciannello & Partners engineering s.r.l.

RESPONSABILE DELL'INTEGRAZIONE DELLE PRESTAZIONI SPECIALISTICHE: Ing. Lino Pollastri

RESPONSABILE UNICO DEL PROGETTO:
Ing. Chiara Ferrari


SUPPORTO AL RUP:
arch. Federica Sodano
arch. Carla Maria Costanza Di Martino

PIANO PARTICELLARE D'ESPROPRIO Planimetria catastale ed elenco ditte: Comune di Marzabotto

Fase	Categoria	Sottocategoria	Progressivo	Tipo elaborato	Progressivo	Revisione
C	GEN	ES	07	PP	06	C
Codice commessa	Redatto	Controllato	Approvato	Scala	Descrizione	Data
BOLO24030	Cella	Pollastri	Pollastri	1:2 000	Emissione	Dicembre 2024


Legenda:

- Tracciato ciclovia del Sole - Interventi di:
 - Rifacimento della pavimentazione
 - Pista ciclabile di nuova realizzazione (esclusi interventi di Posa della segnaletica)
- Planimetrie Piano Particellare (scala 1:2000)
- Confini comunali

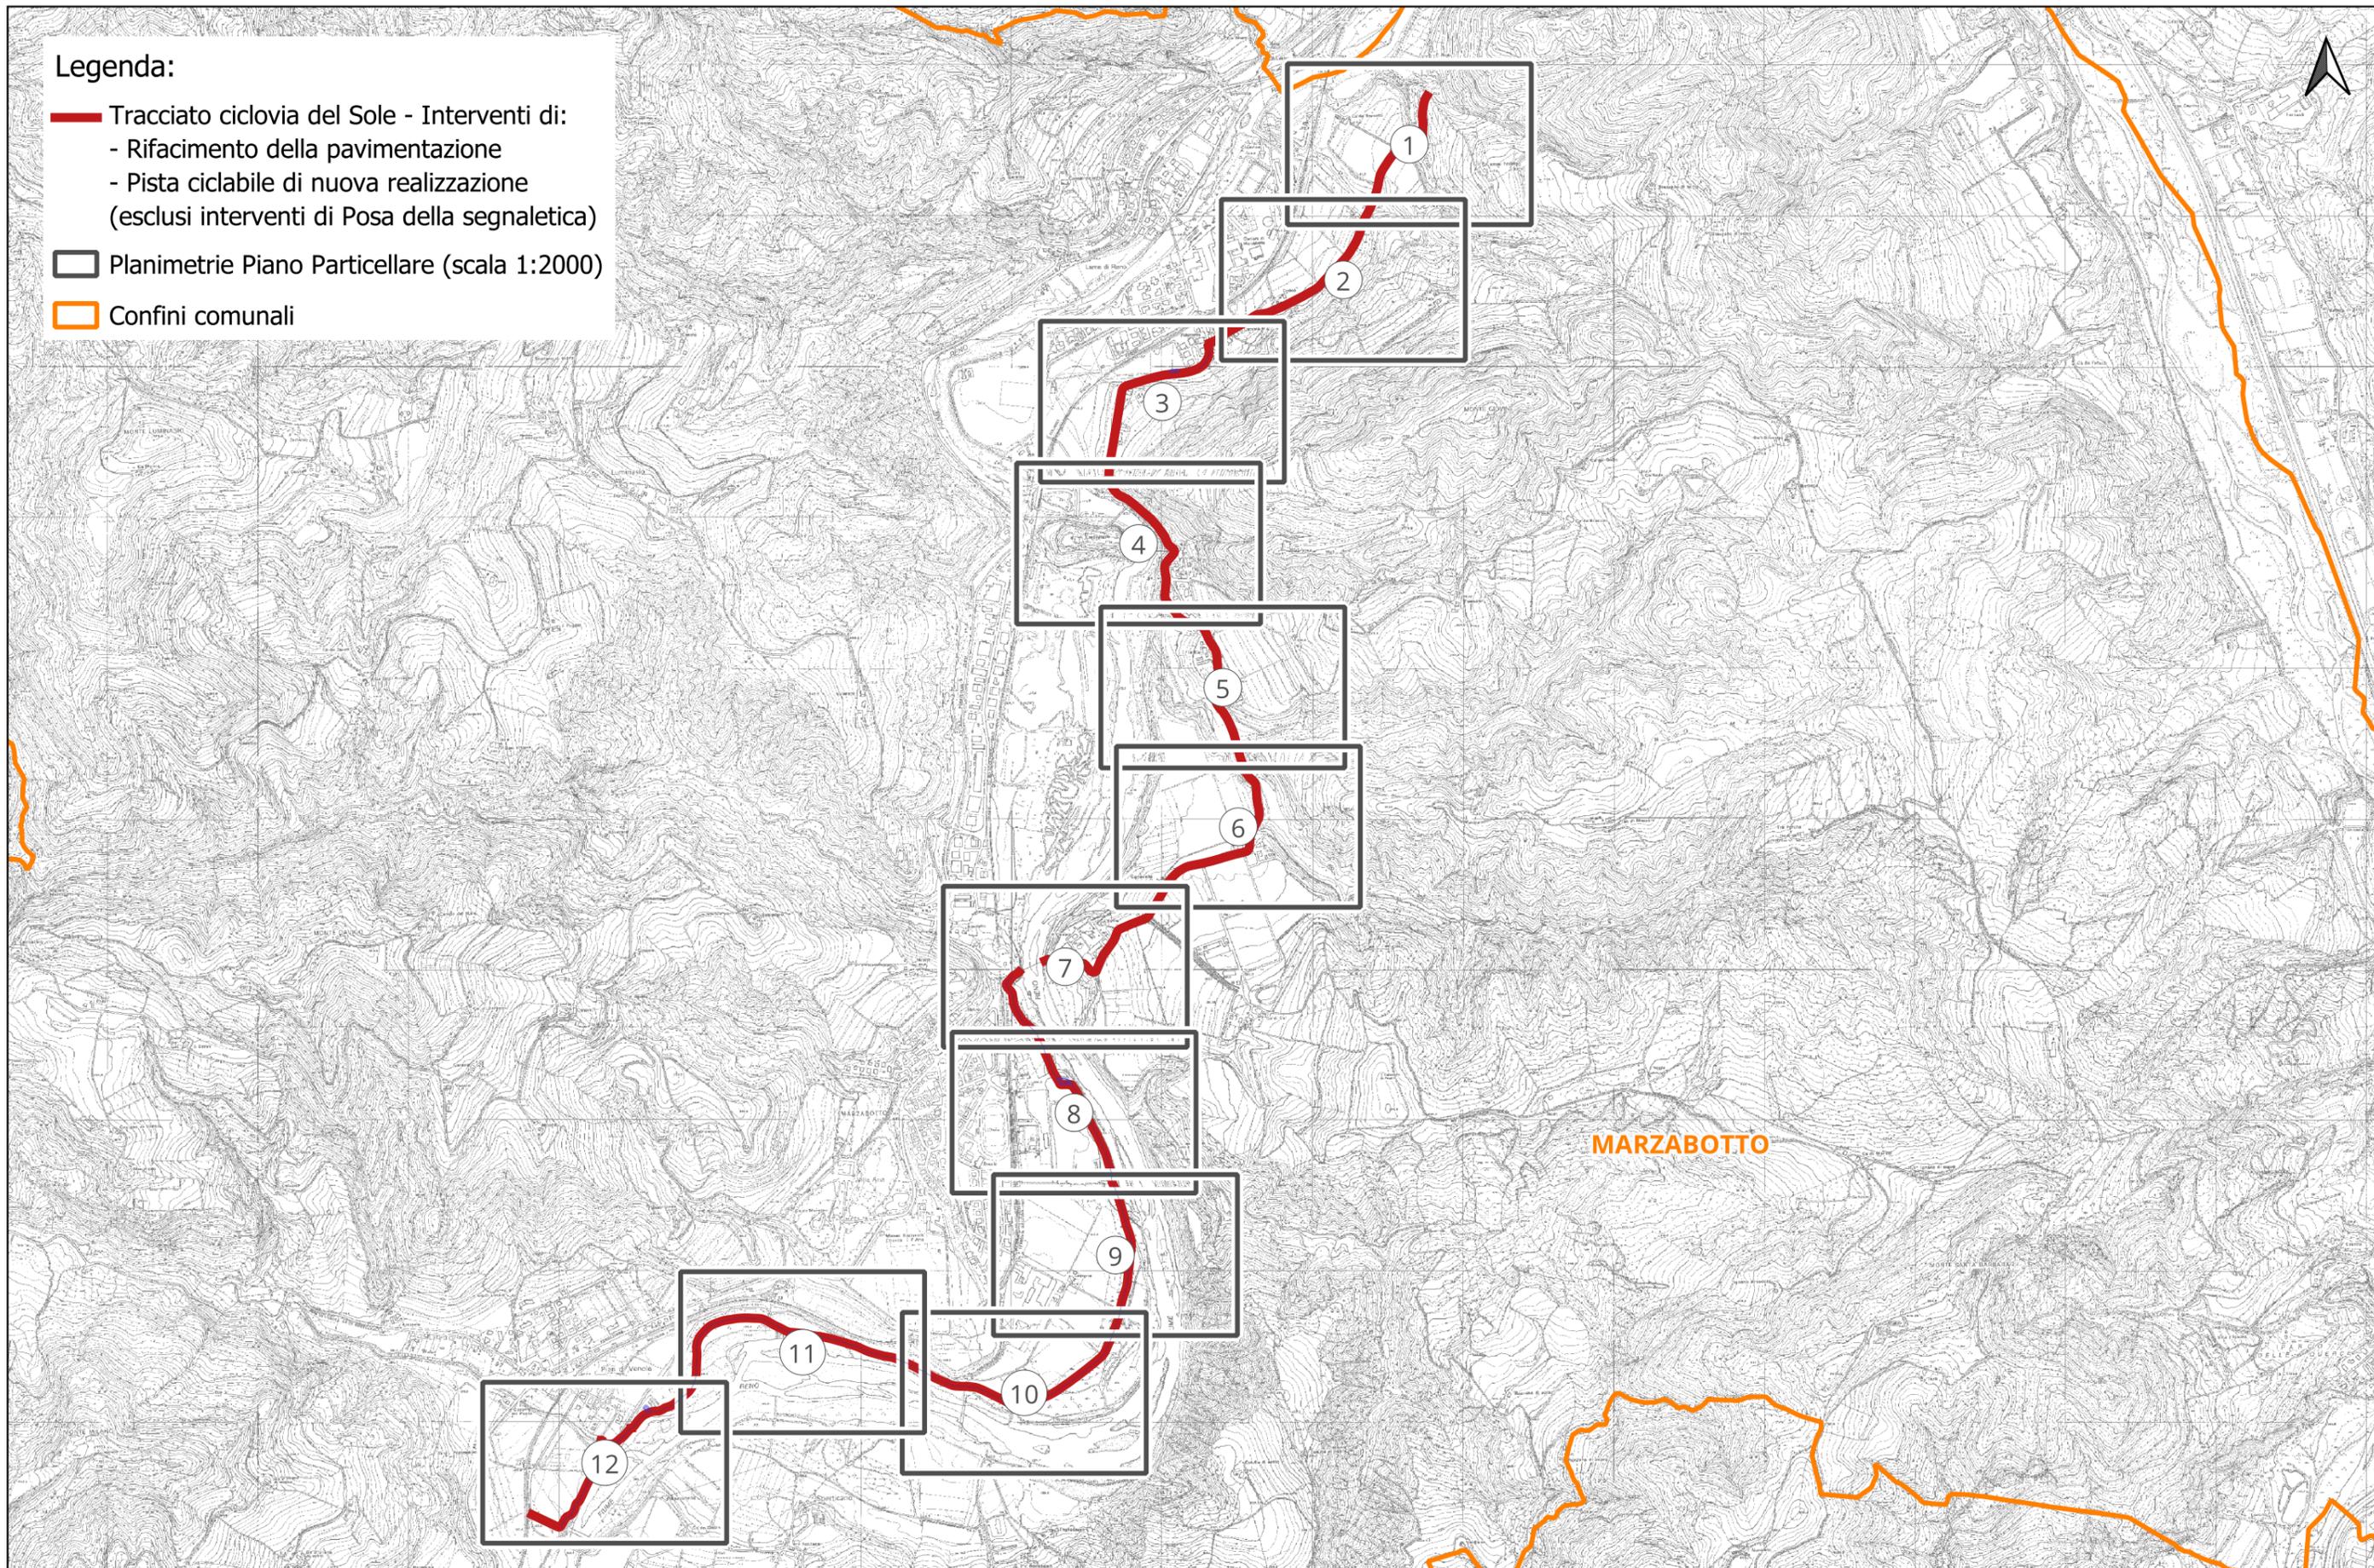

MARZABOTTO

-  Esproprio
-  Occupazione temporanea area privata
-  Occupazione permanente area pubblica
-  Occupazione temporanea area pubblica
-  Demanio strade - Strade comunali
-  Tratti di strade comunali difformi dalla delimitazione catastale
-  Numero Ditta
-  Numero Foglio Catastale

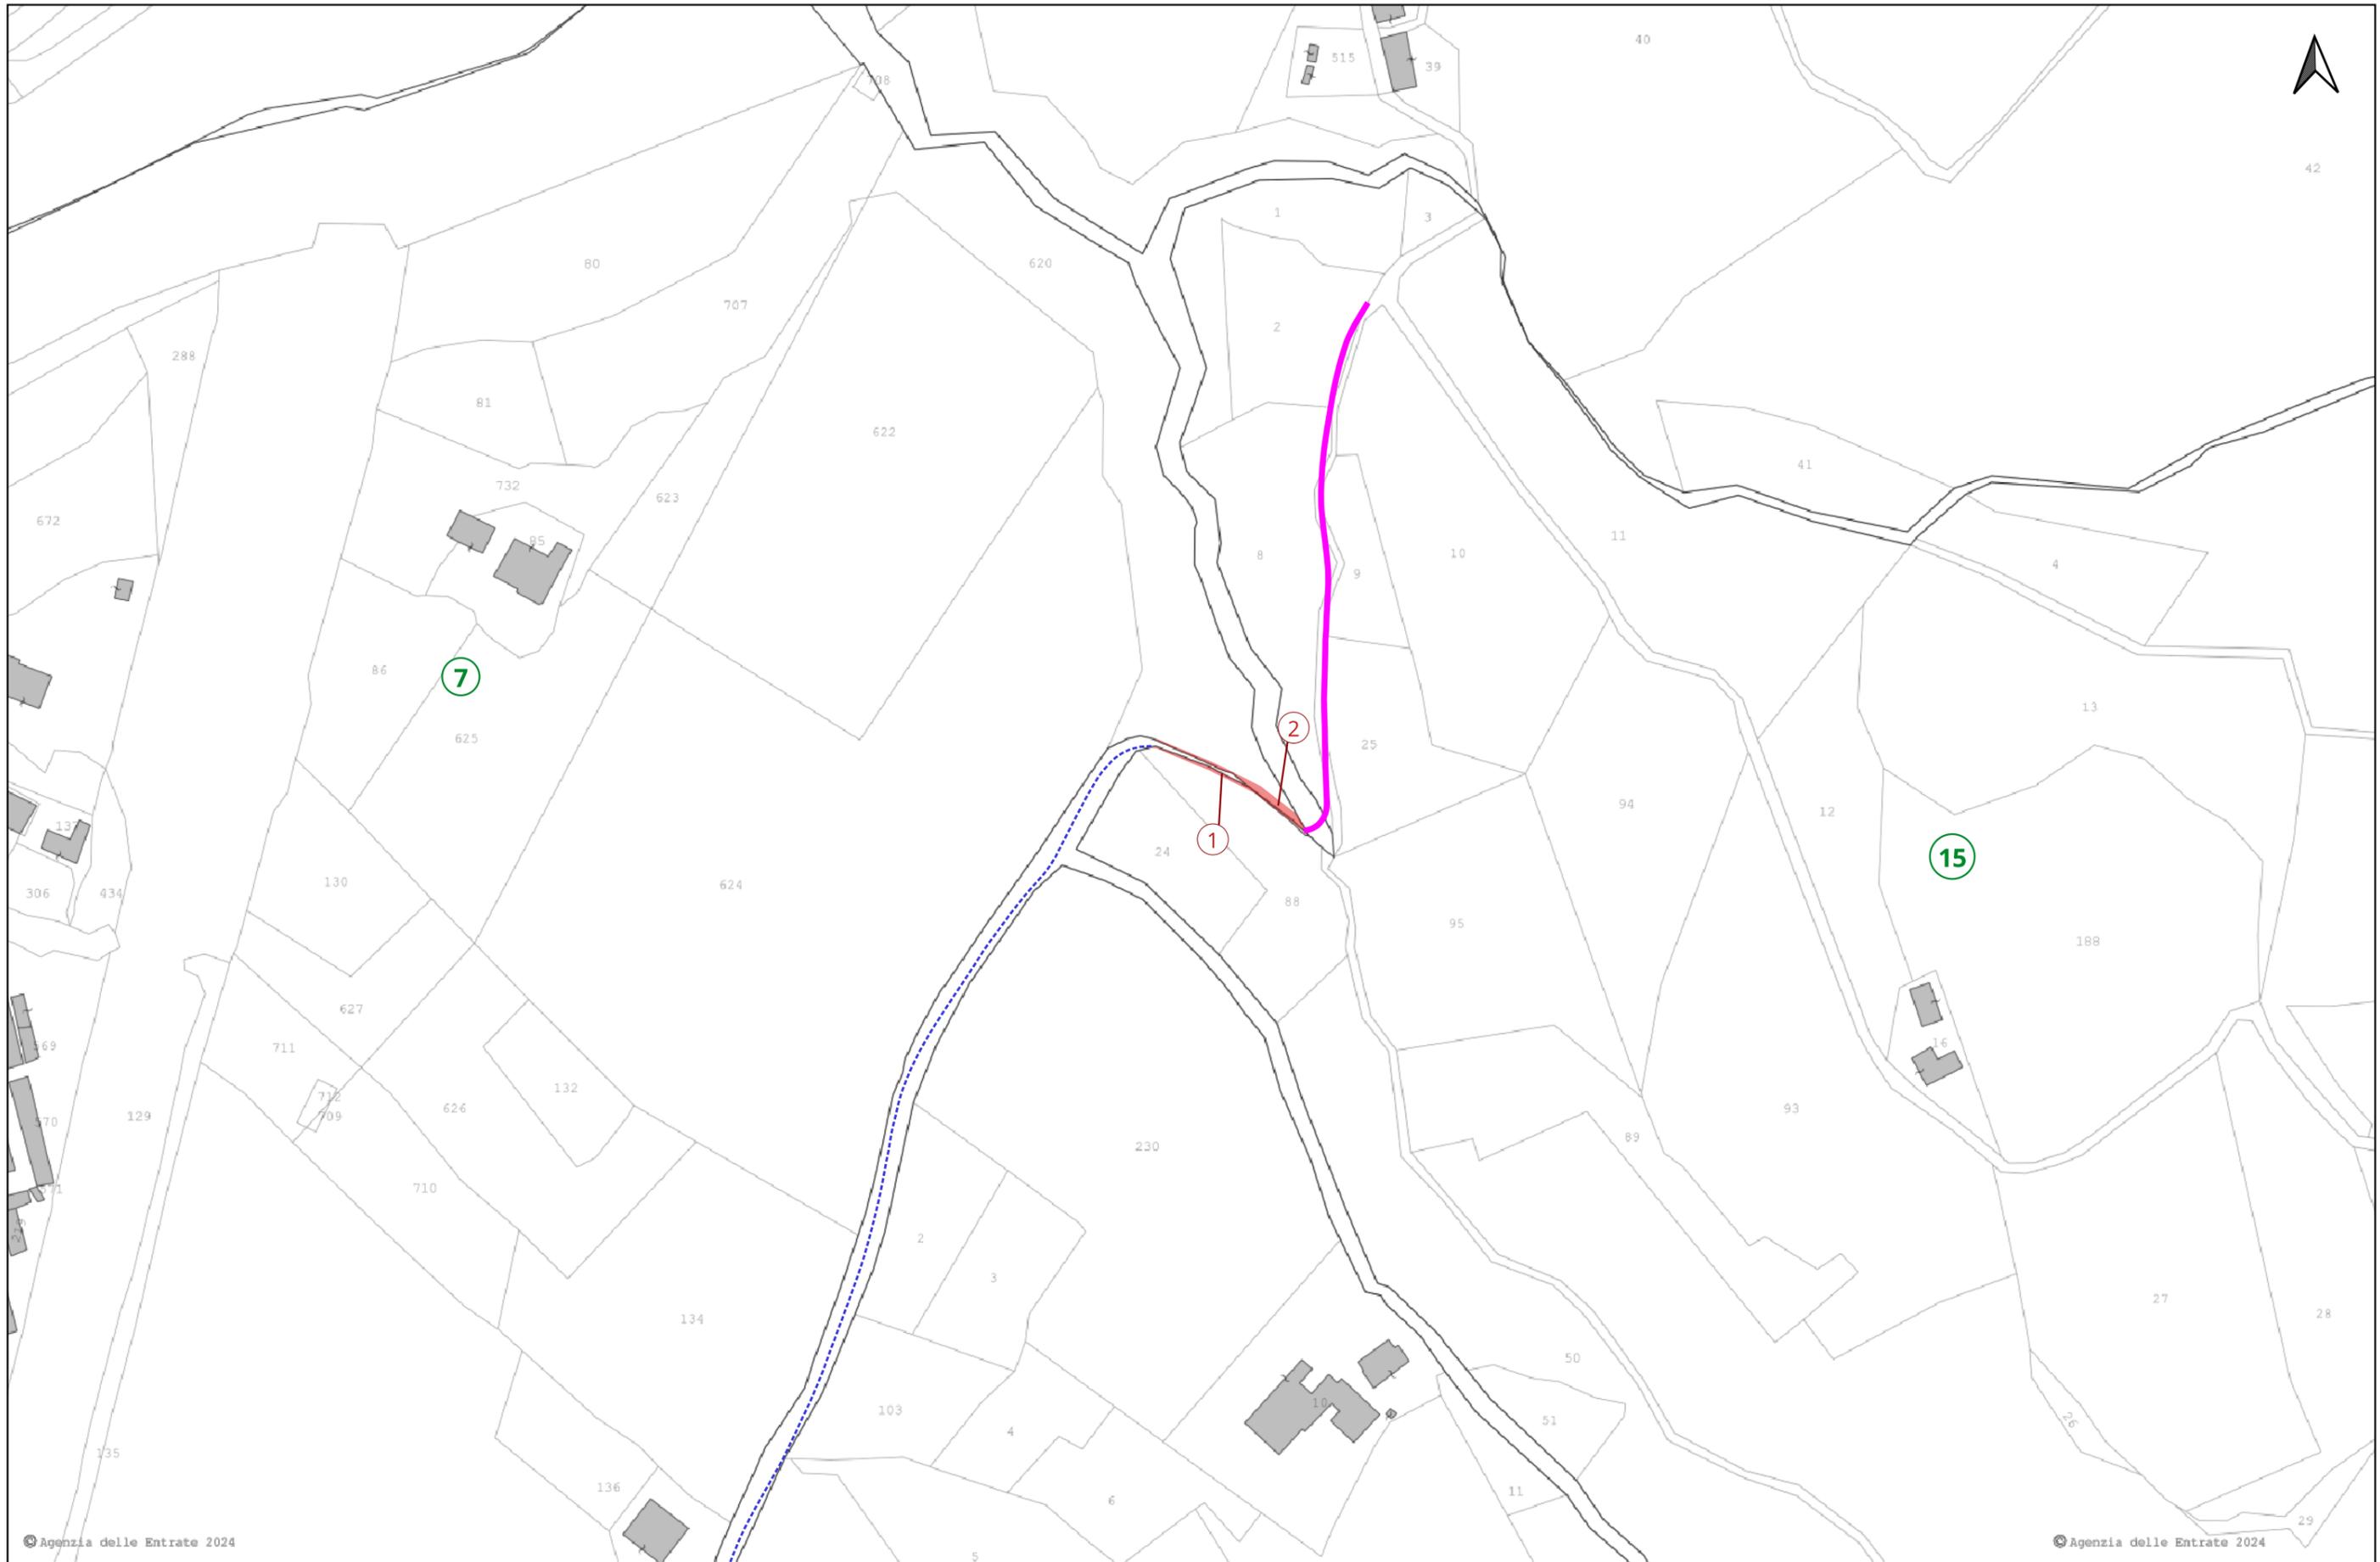

© Agenzia delle Entrate 2024

© Agenzia delle Entrate 2024



Realizzazione del percorso del II lotto prioritario della Ciclovía del Sole completamento tronchi n.3, 4 e 7 nella Città Metropolitana di Bologna




Progettisti in RTP



PARCIANELLO PARTNERS



Pagina 1

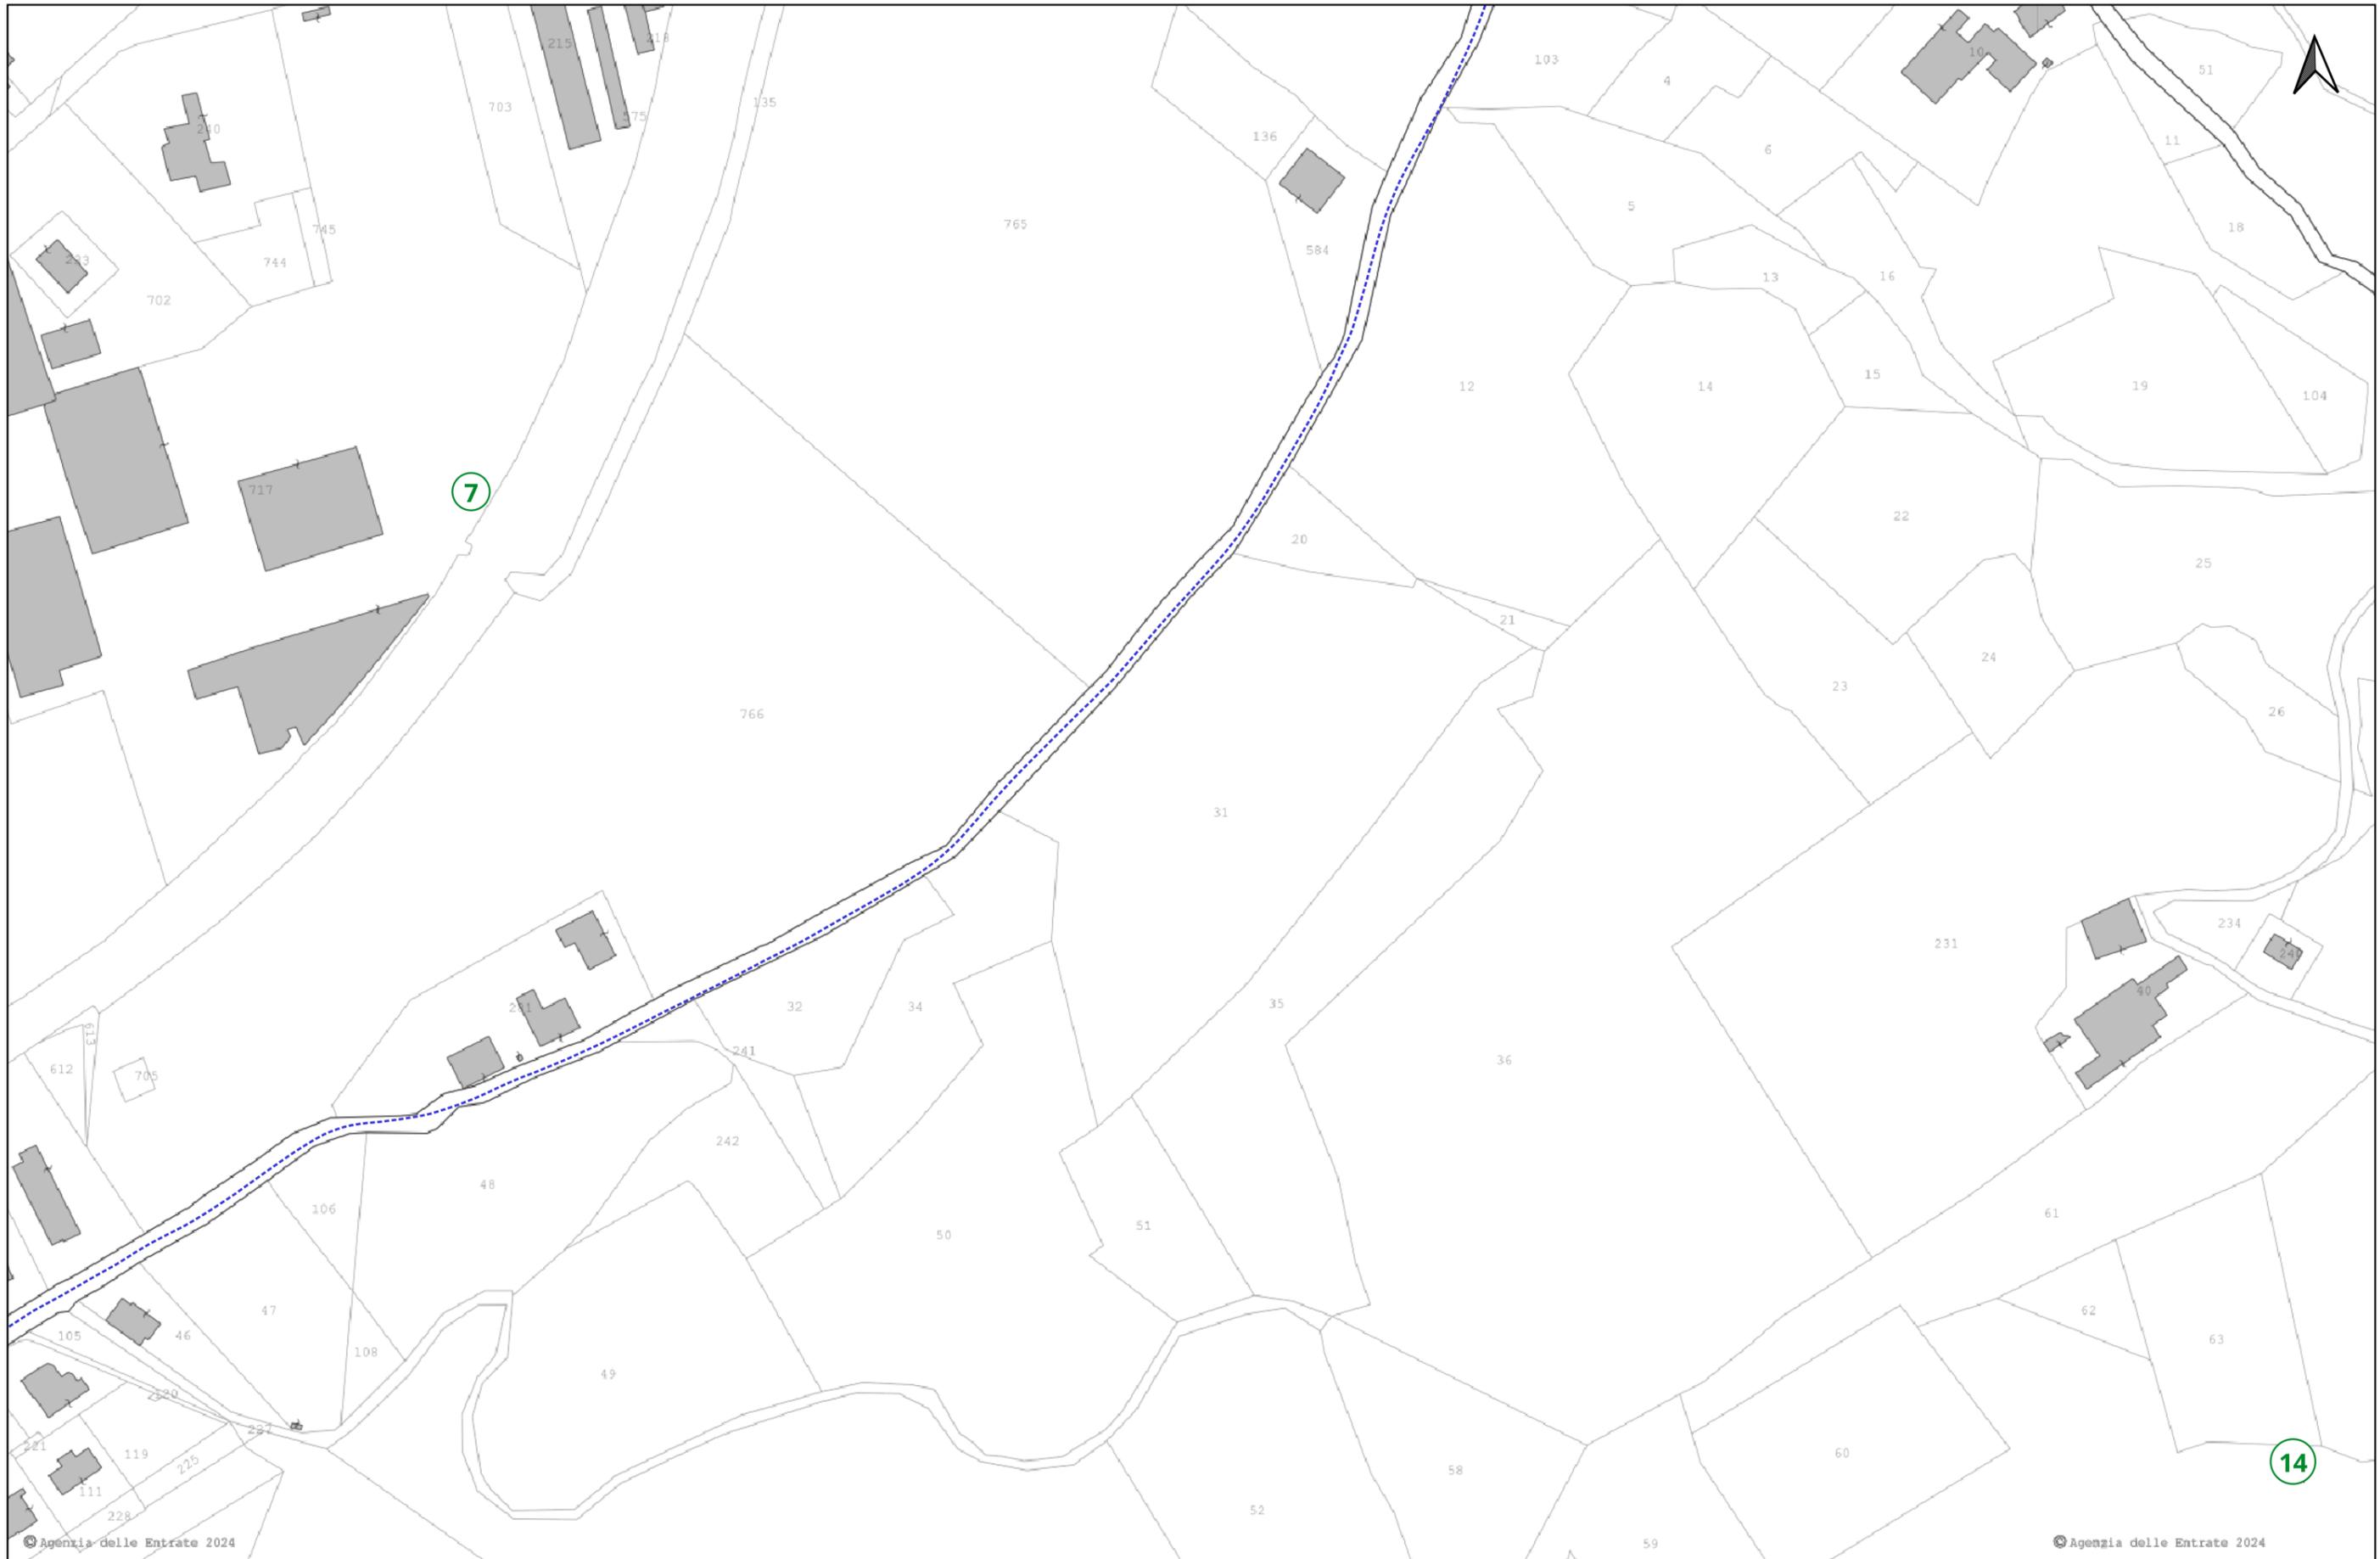

© Agenzia delle Entrate 2024

© Agenzia delle Entrate 2024



Realizzazione del percorso del II lotto prioritario della Ciclovía del Sole completamento tronchi n.3, 4 e 7 nella Città Metropolitana di Bologna




Progettisti in RTP



PARCIANELLO PARTNERS



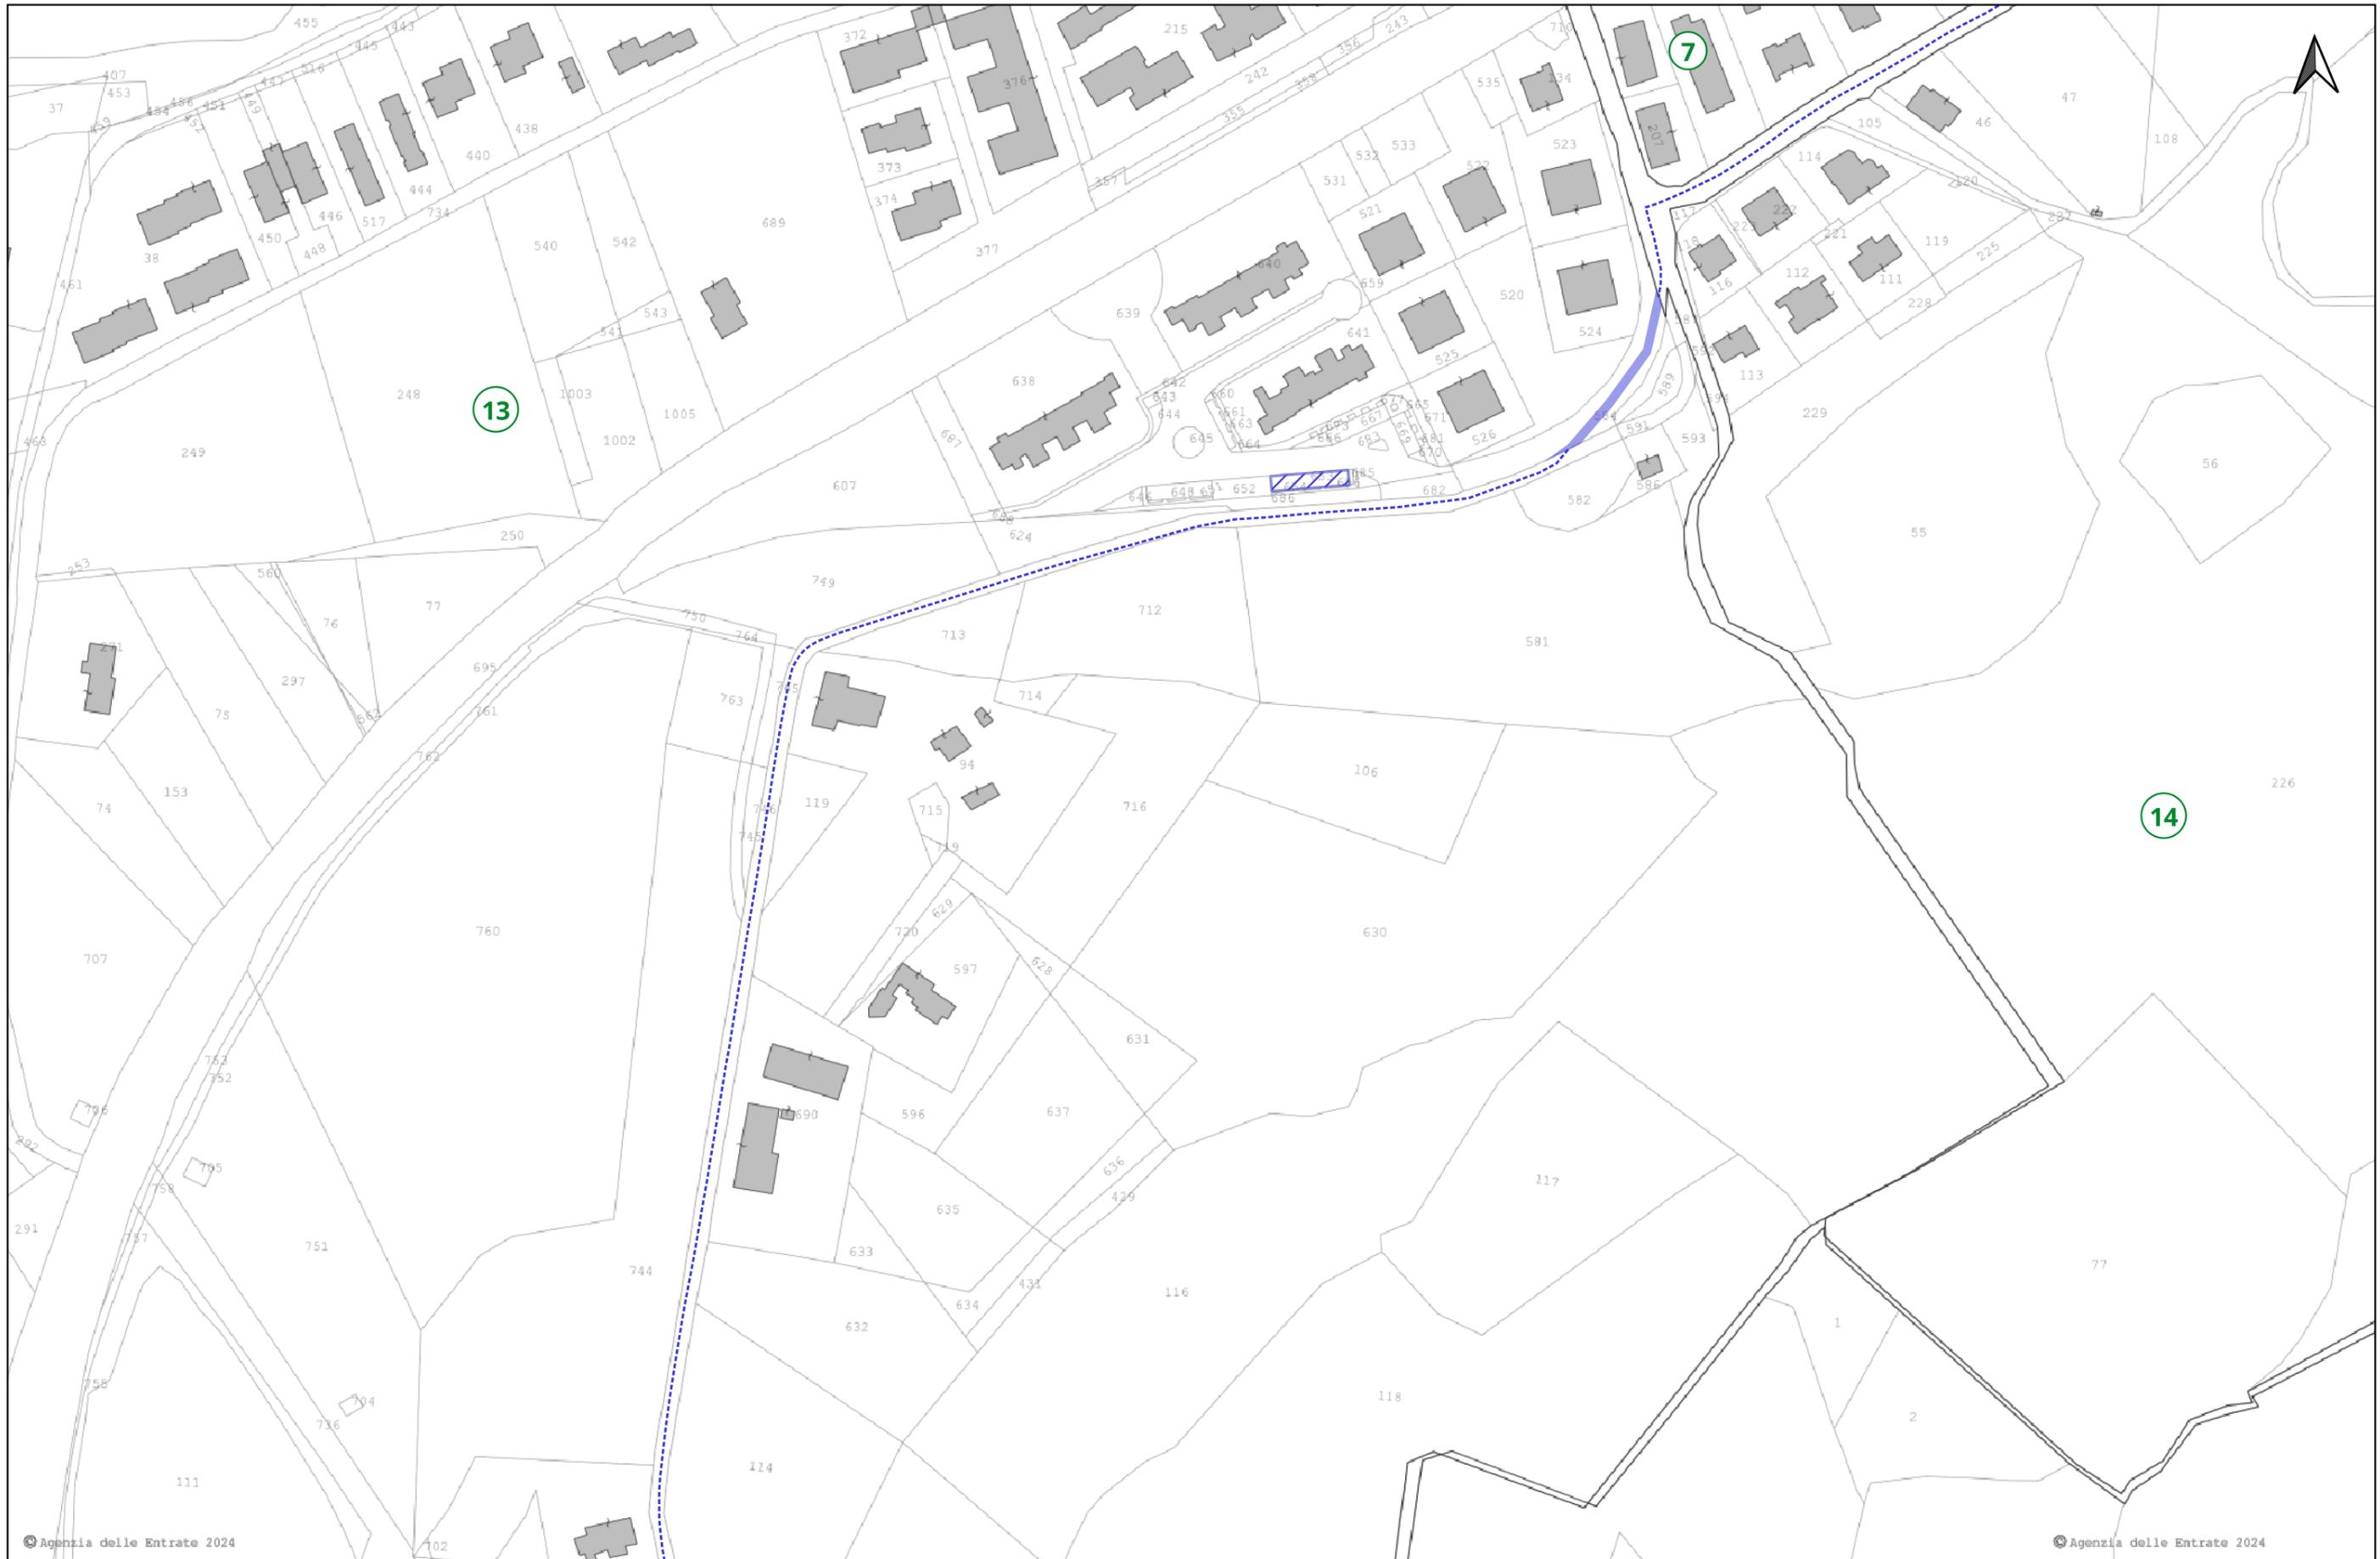

© Agenzia delle Entrate 2024

© Agenzia delle Entrate 2024



Realizzazione del percorso del II lotto prioritario della Ciclovía del Sole completamento tronchi n.3, 4 e 7 nella Città Metropolitana di Bologna



Progettisti in RTP



PARCIANELLO PARTNERS





© Agenzia delle Entrate 2024

© Agenzia delle Entrate 2024



Realizzazione del percorso del II lotto prioritario della Ciclovía del Sole completamento tronchi n.3, 4 e 7 nella Città Metropolitana di Bologna




Progettisti in RTP



PARCIANELLO PARTNERS



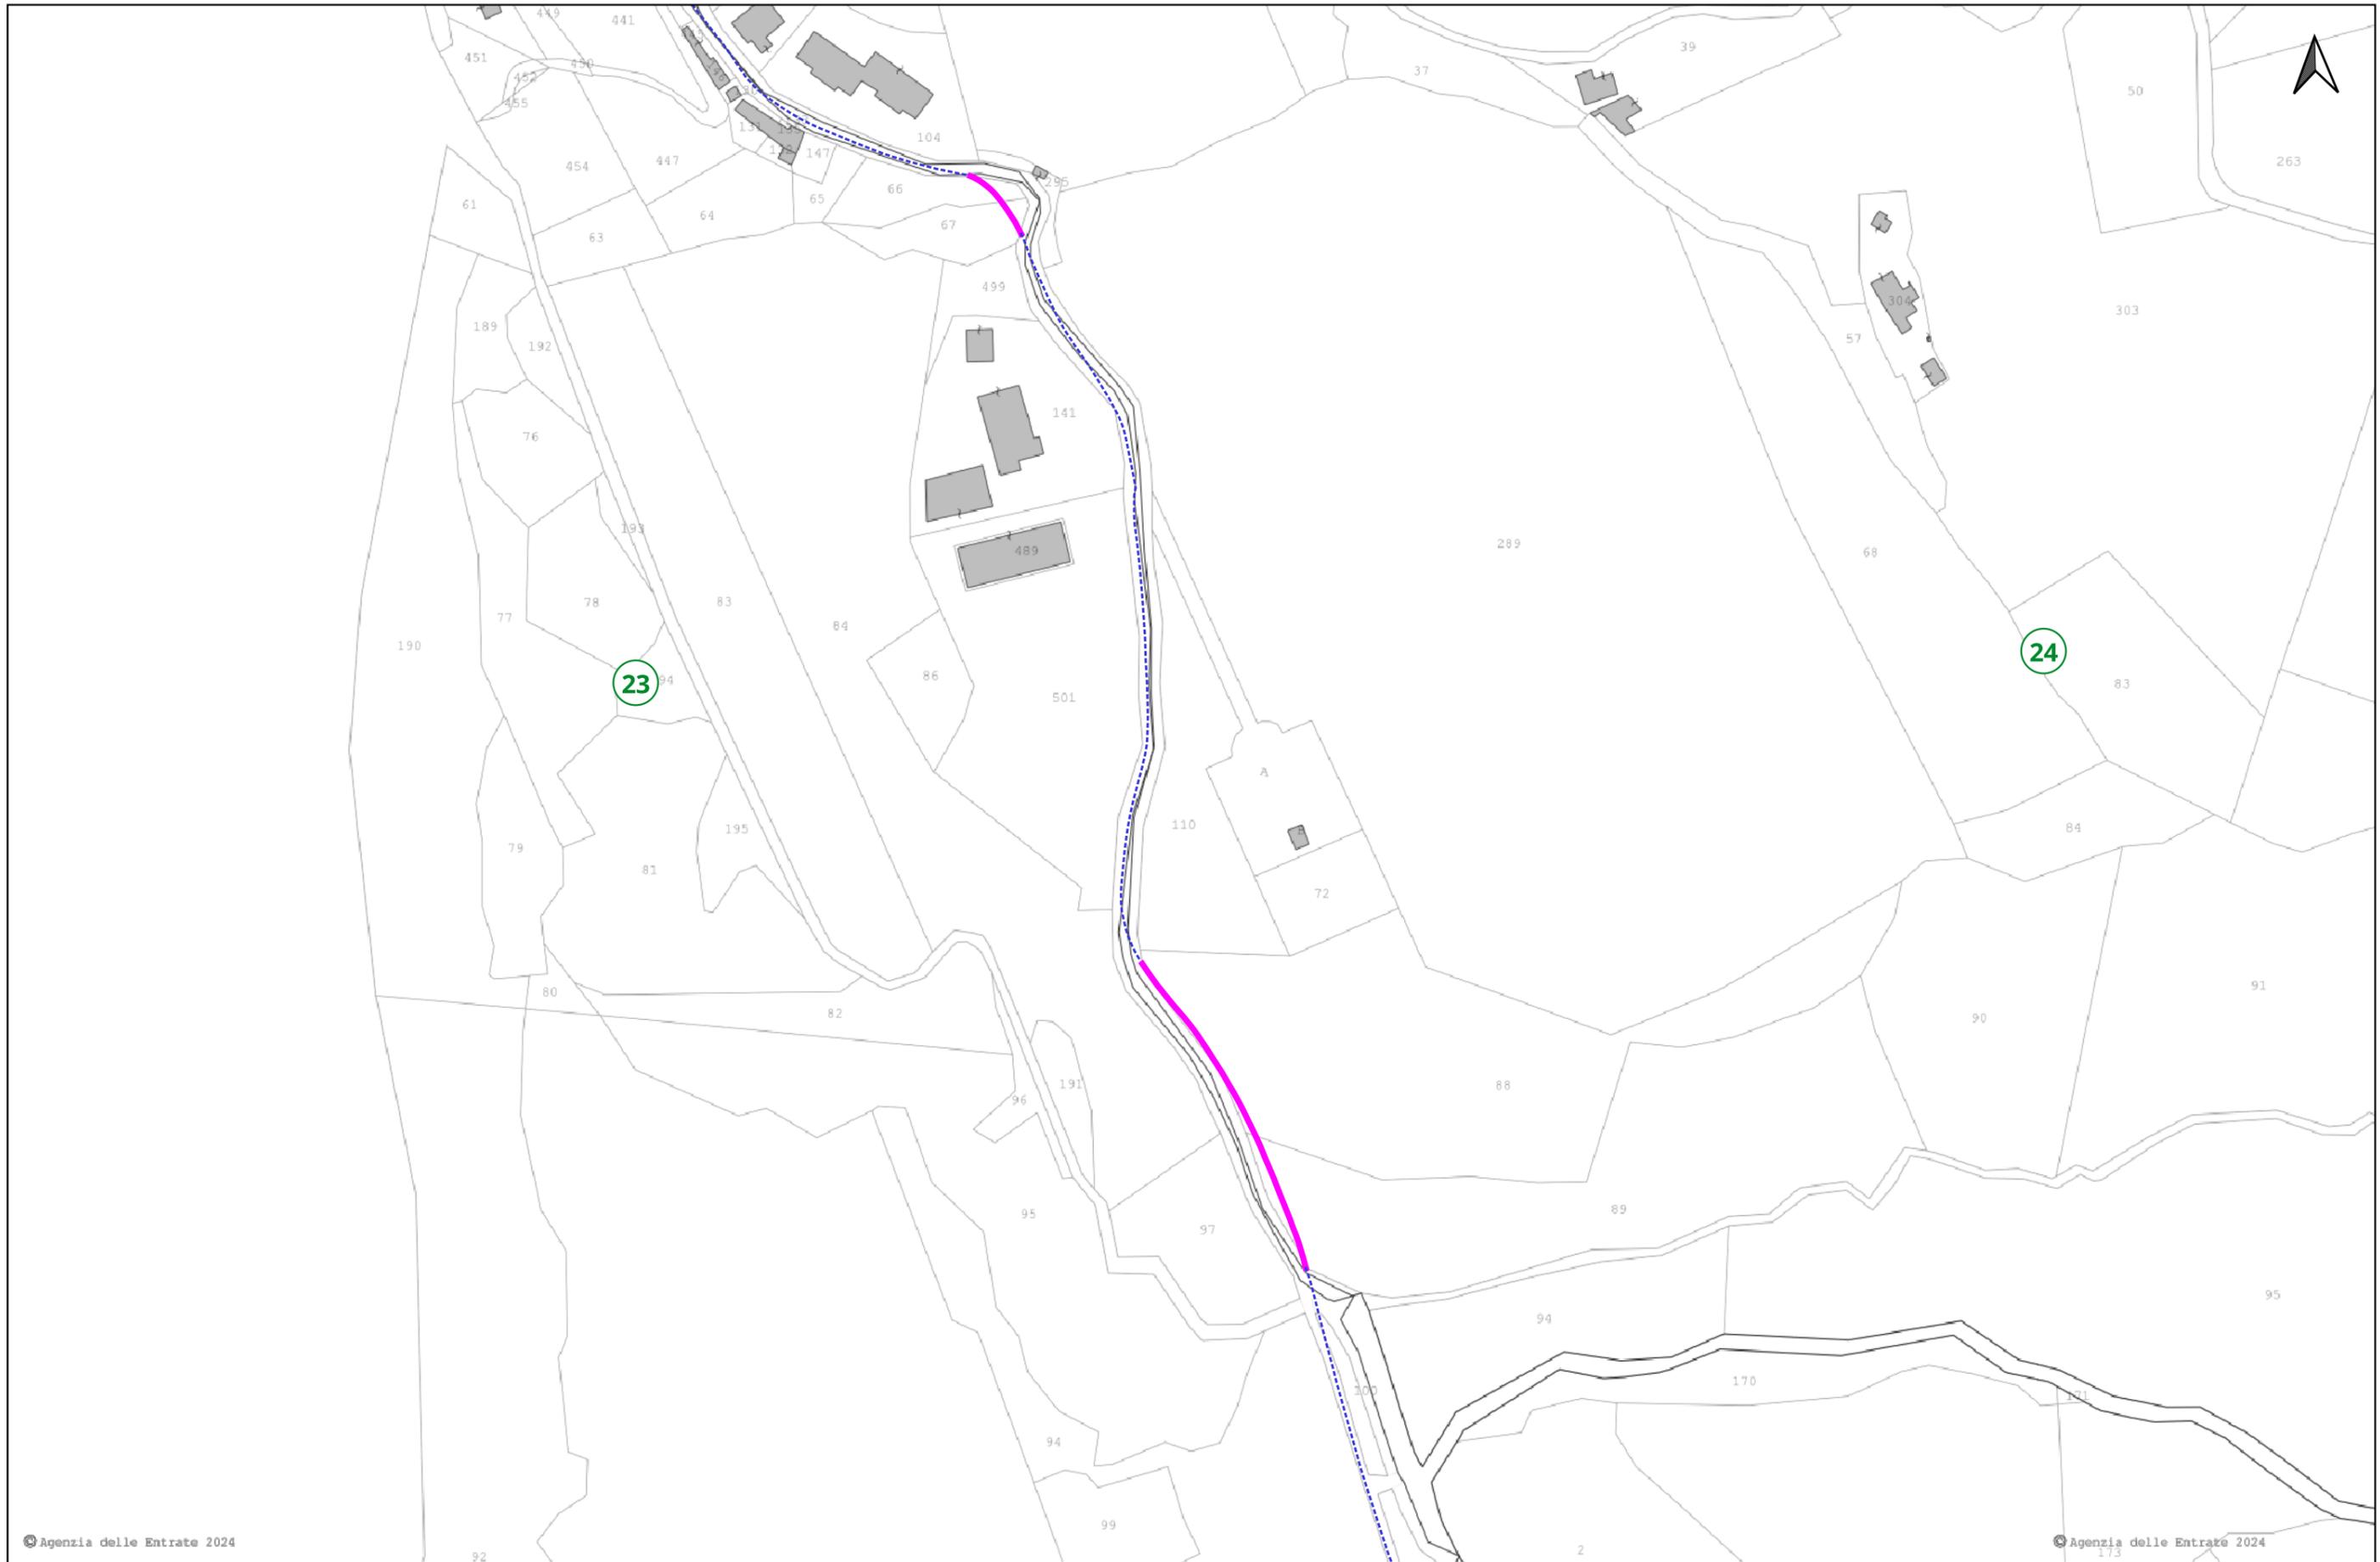

© Agenzia delle Entrate 2024

© Agenzia delle Entrate 2024



Realizzazione del percorso del II lotto prioritario della Ciclovía del Sole completamento tronchi n.3, 4 e 7 nella Città Metropolitana di Bologna




Progettisti in RTP




PARCIANELLO PARTNERS




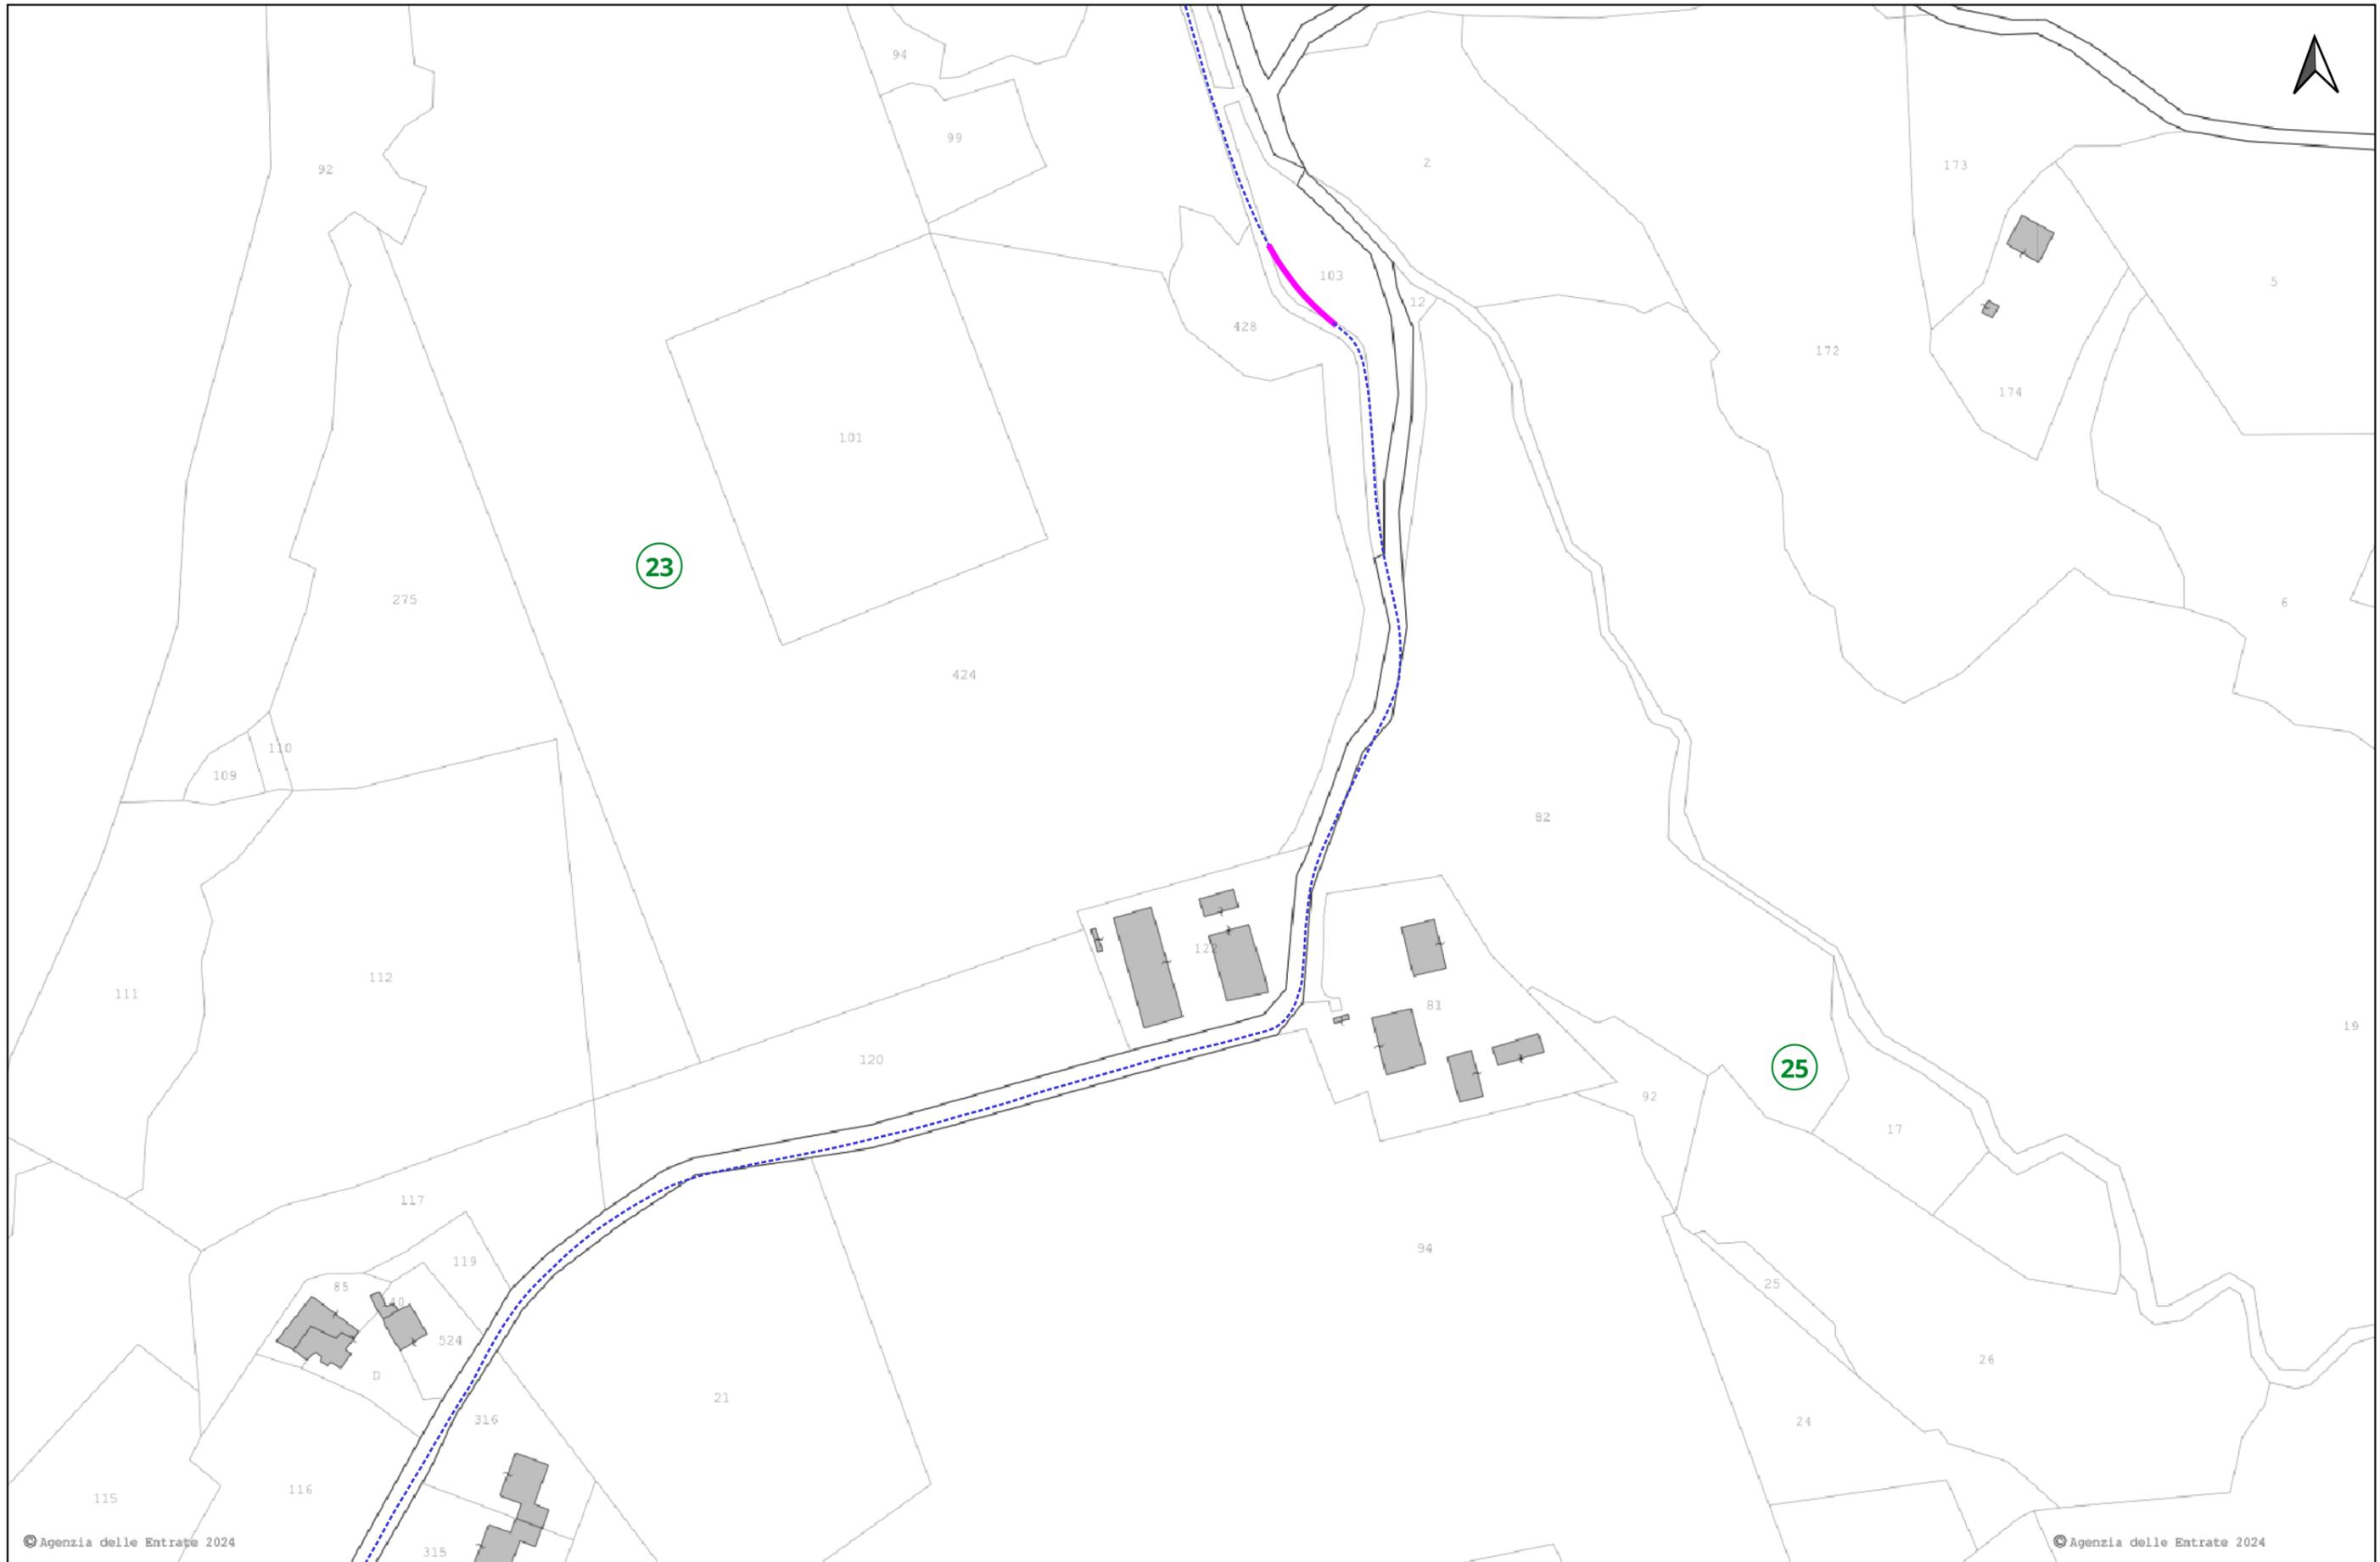

© Agenzia delle Entrate 2024

© Agenzia delle Entrate 2024

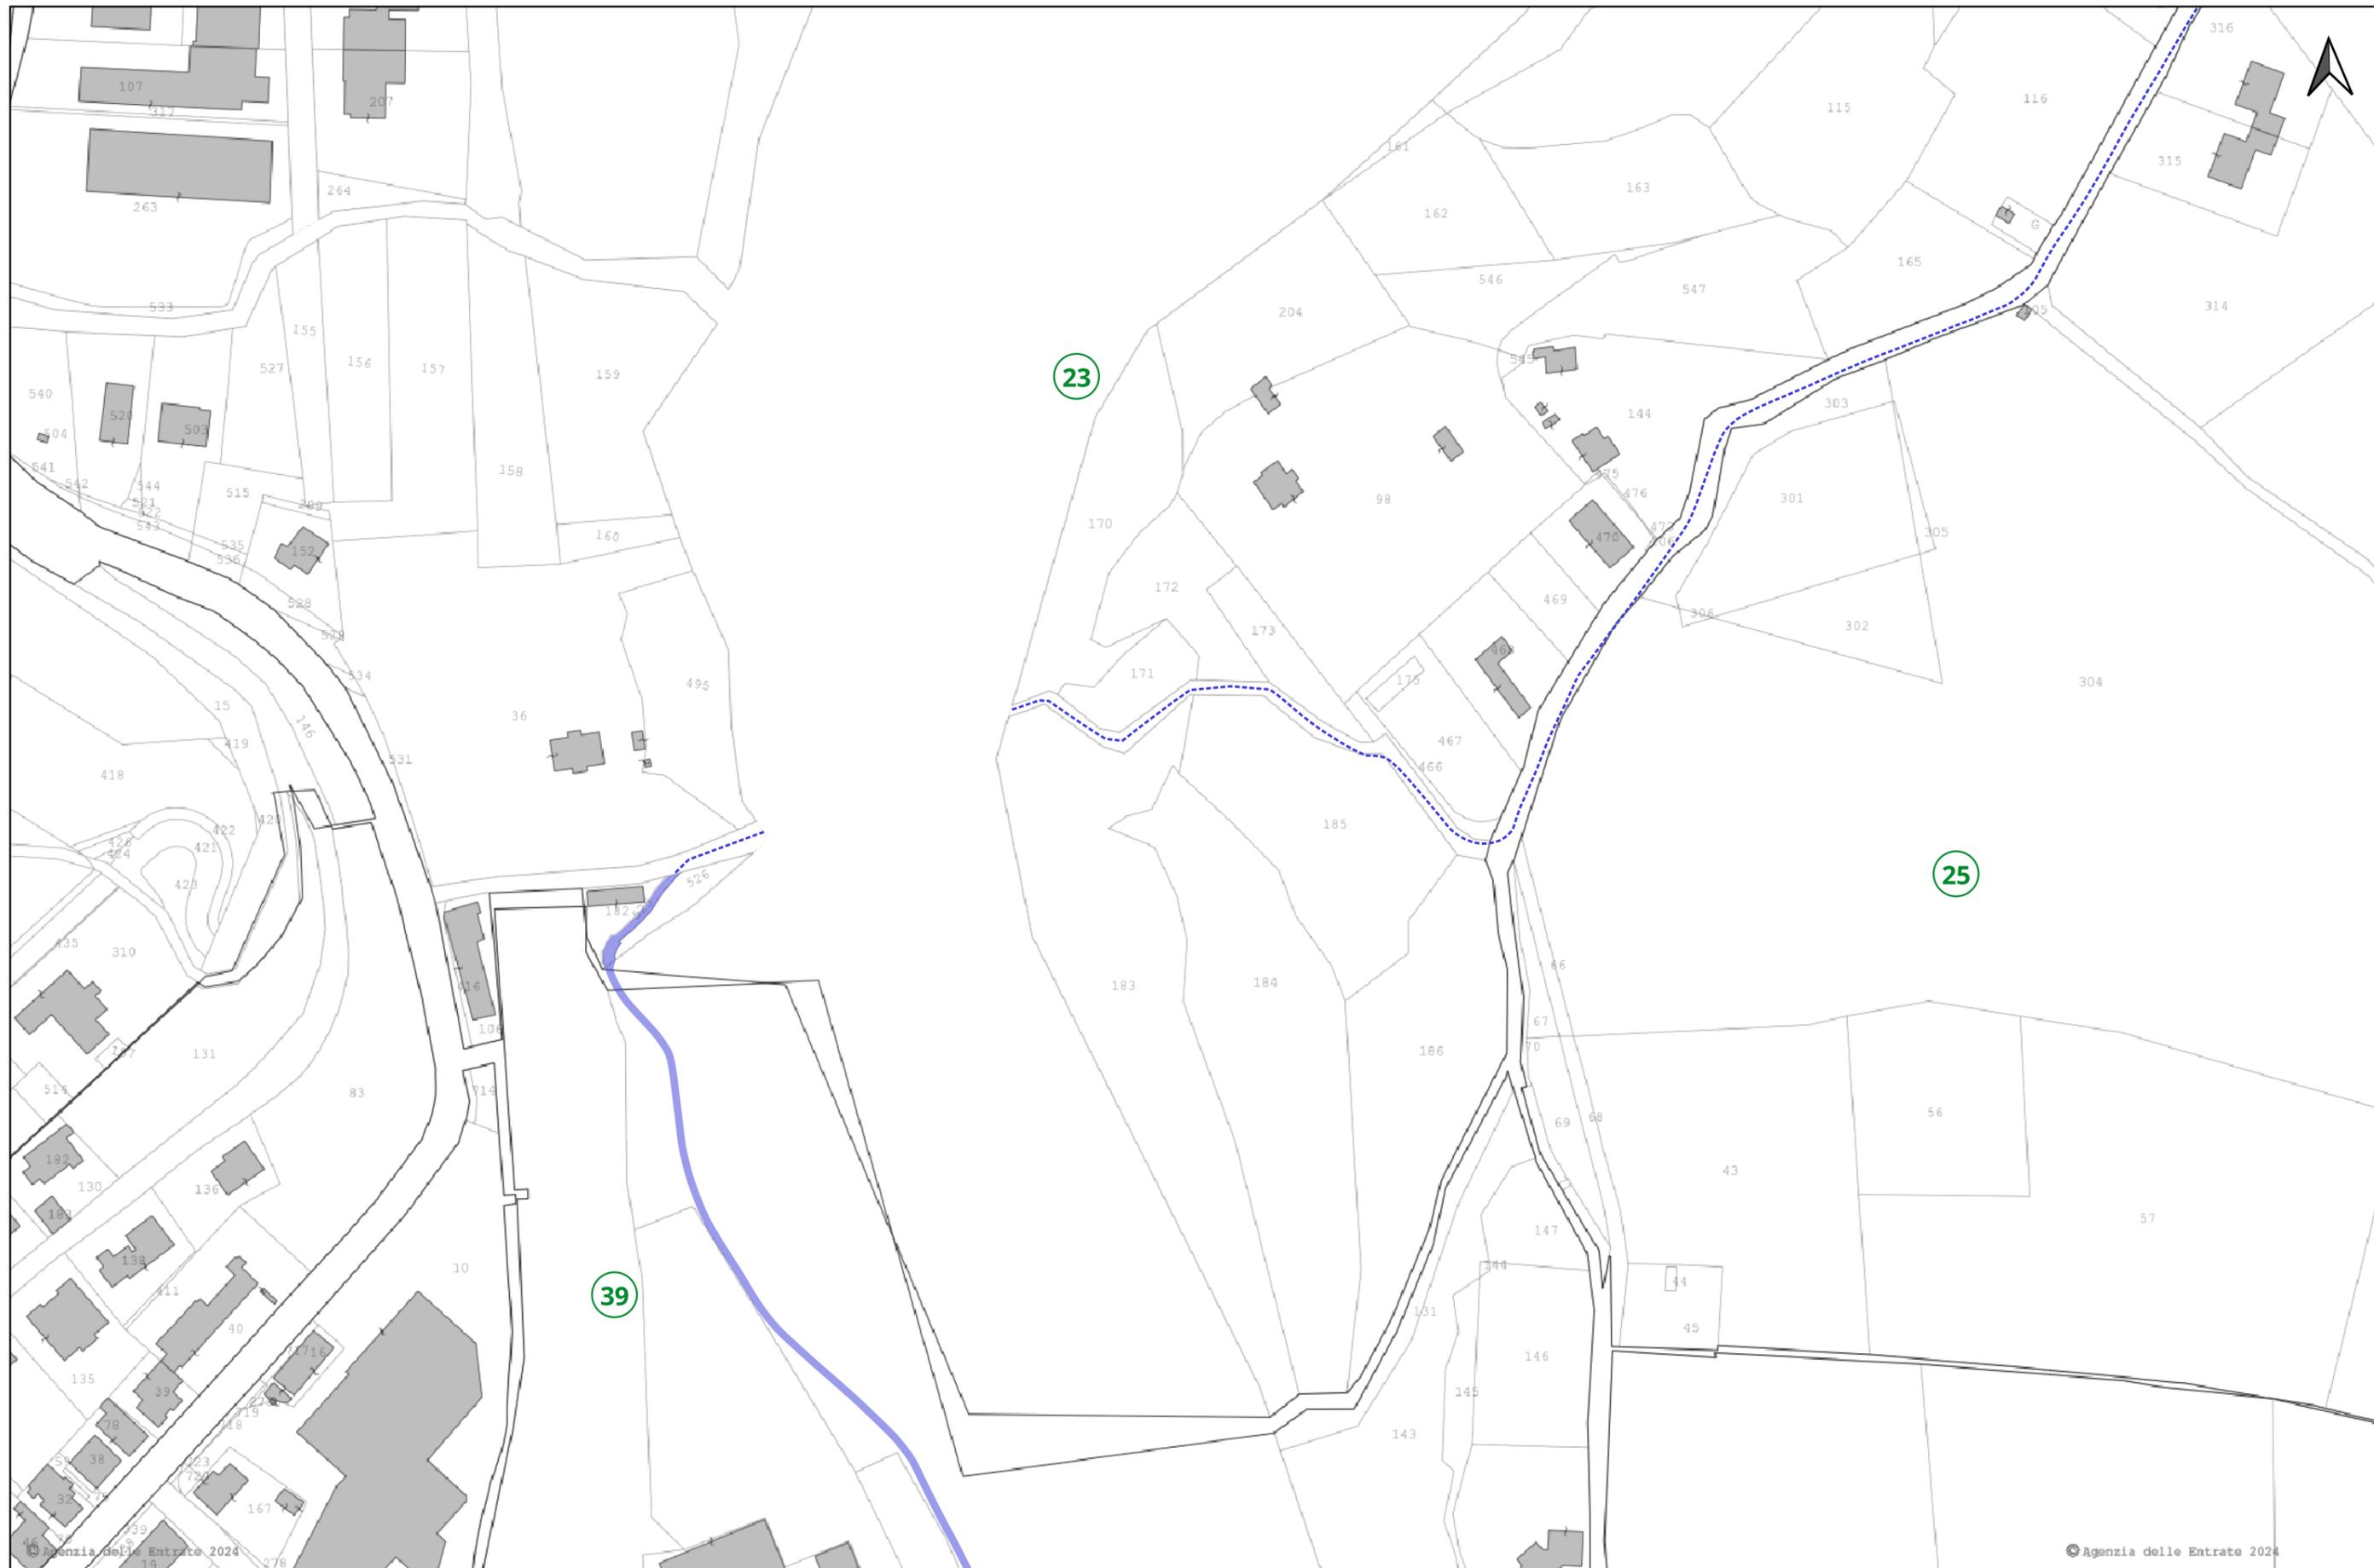

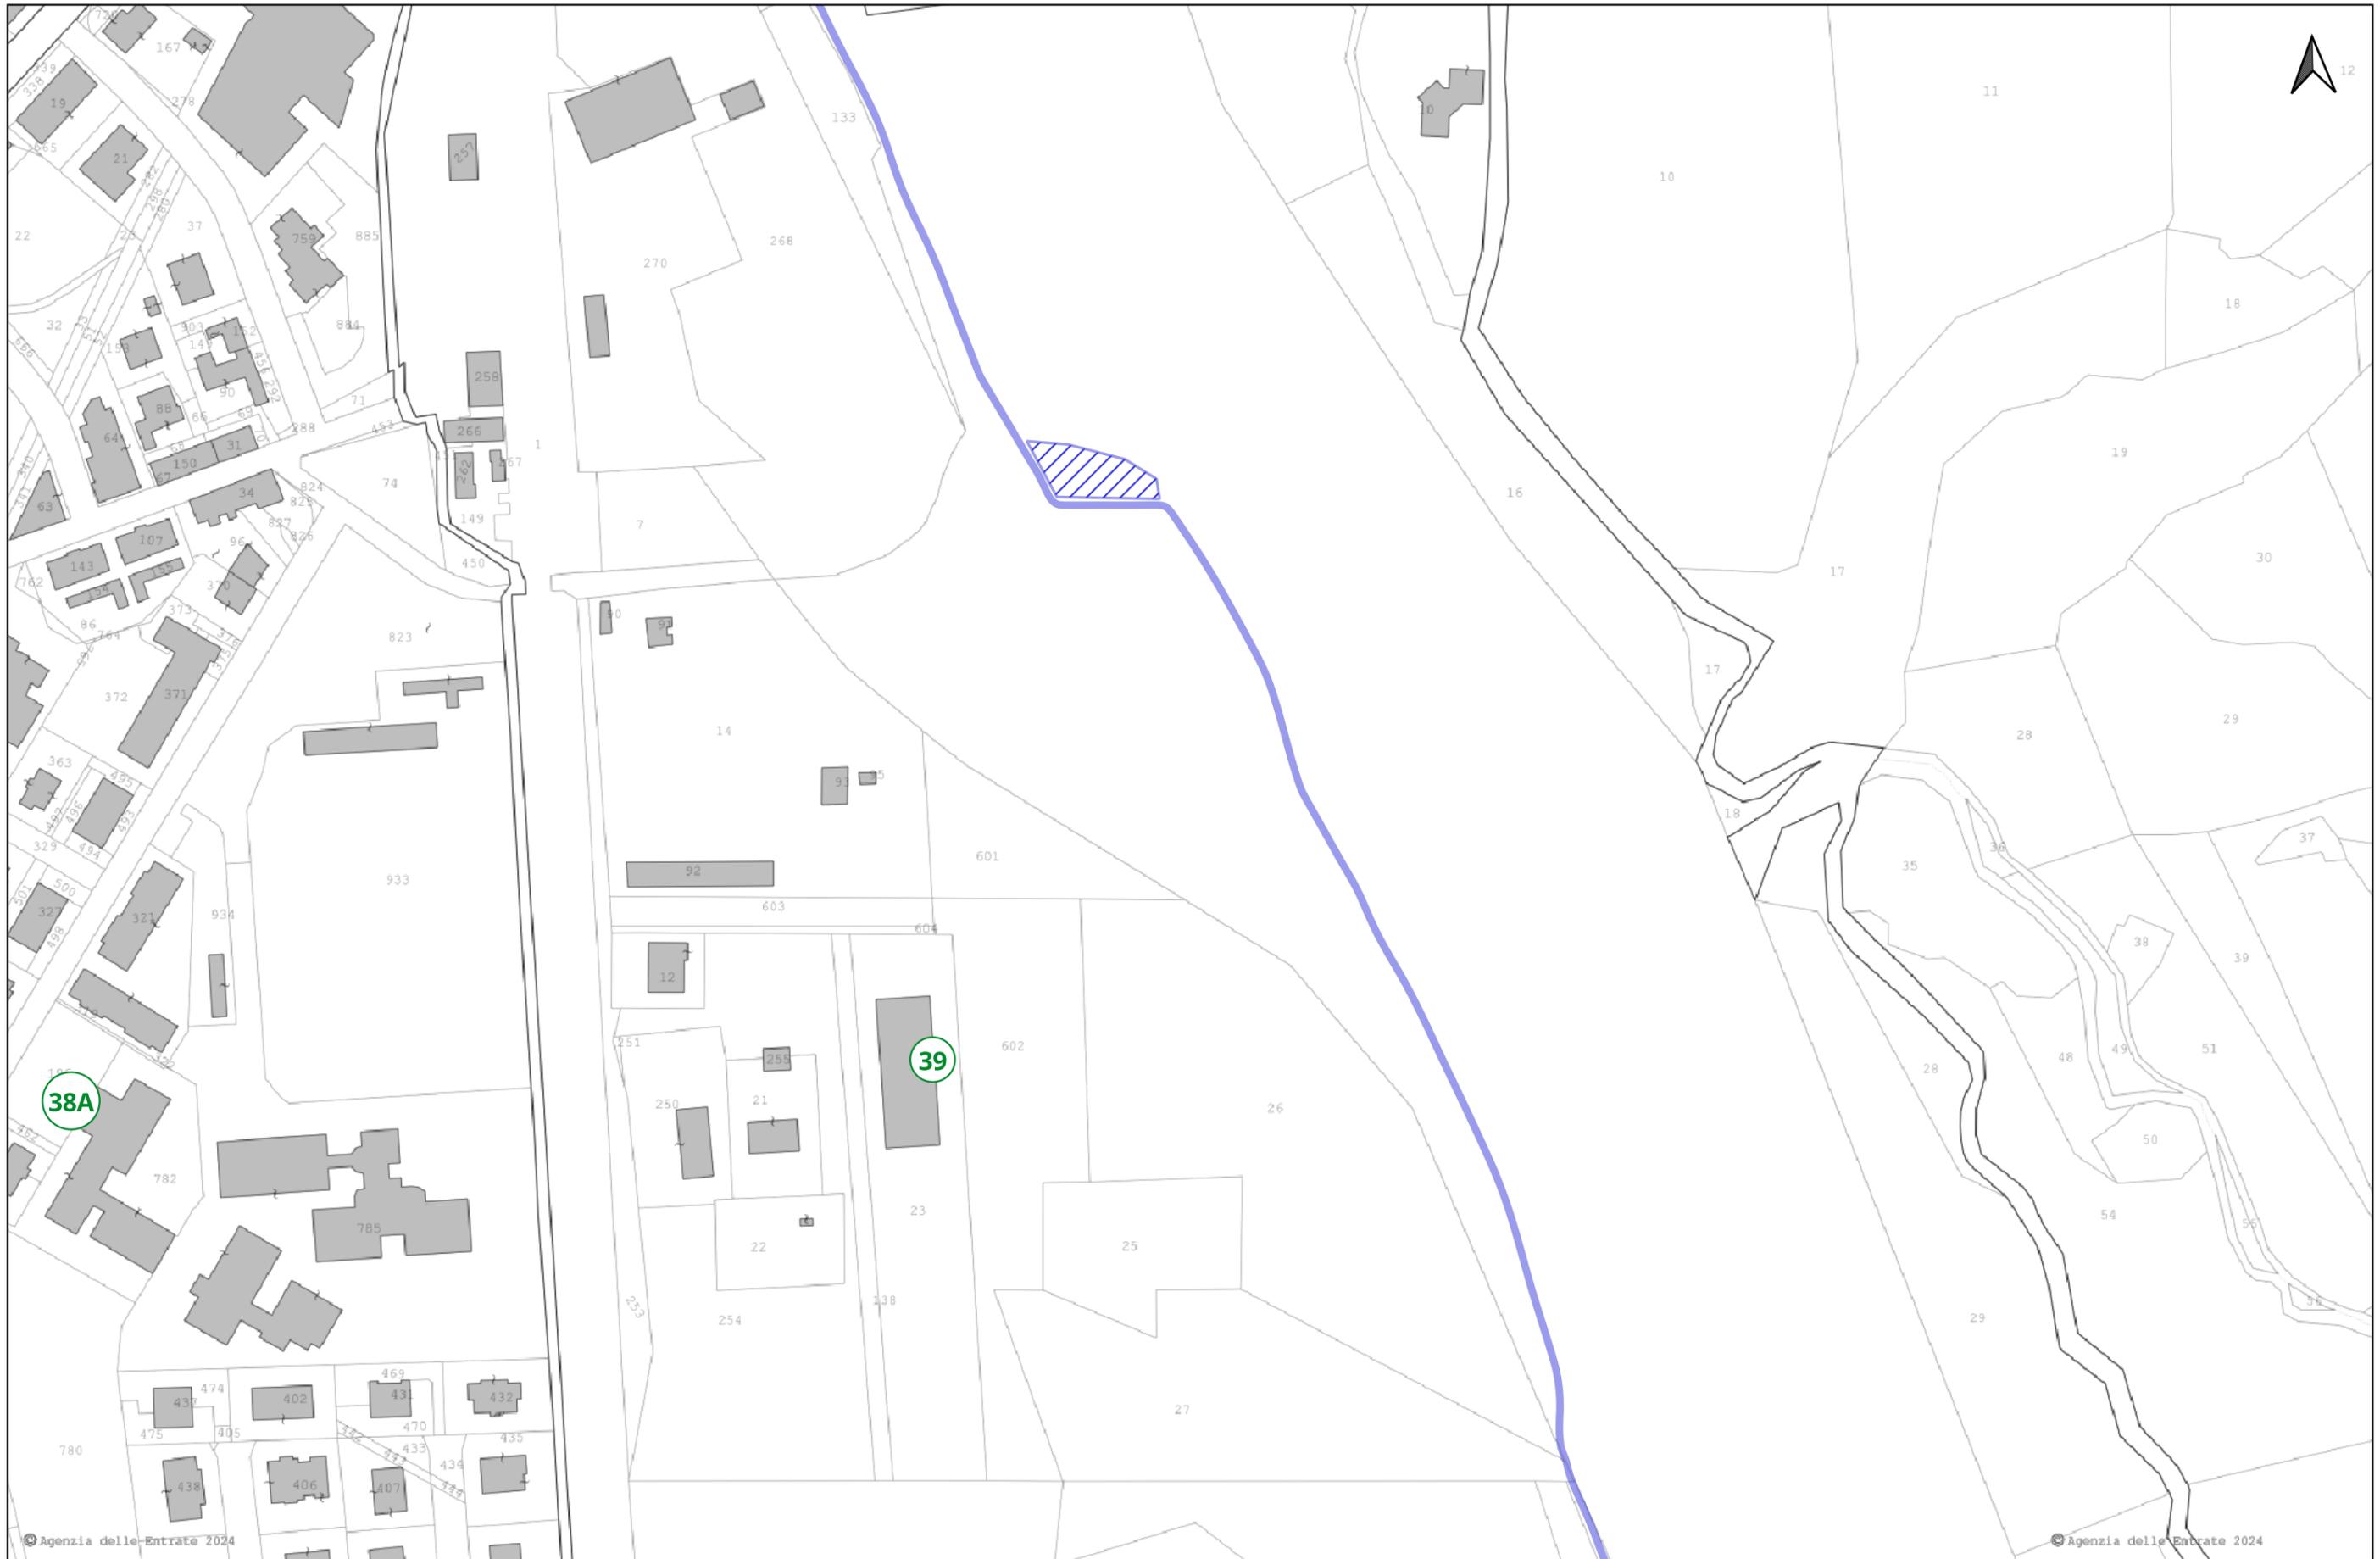



© Agenzia delle Entrate 2024

© Agenzia delle Entrate 2024



Realizzazione del percorso del II lotto prioritario della Ciclovía del Sole completamento tronchi n.3, 4 e 7 nella Città Metropolitana di Bologna




Progettisti in RTP



PARCIANELLO PARTNERS





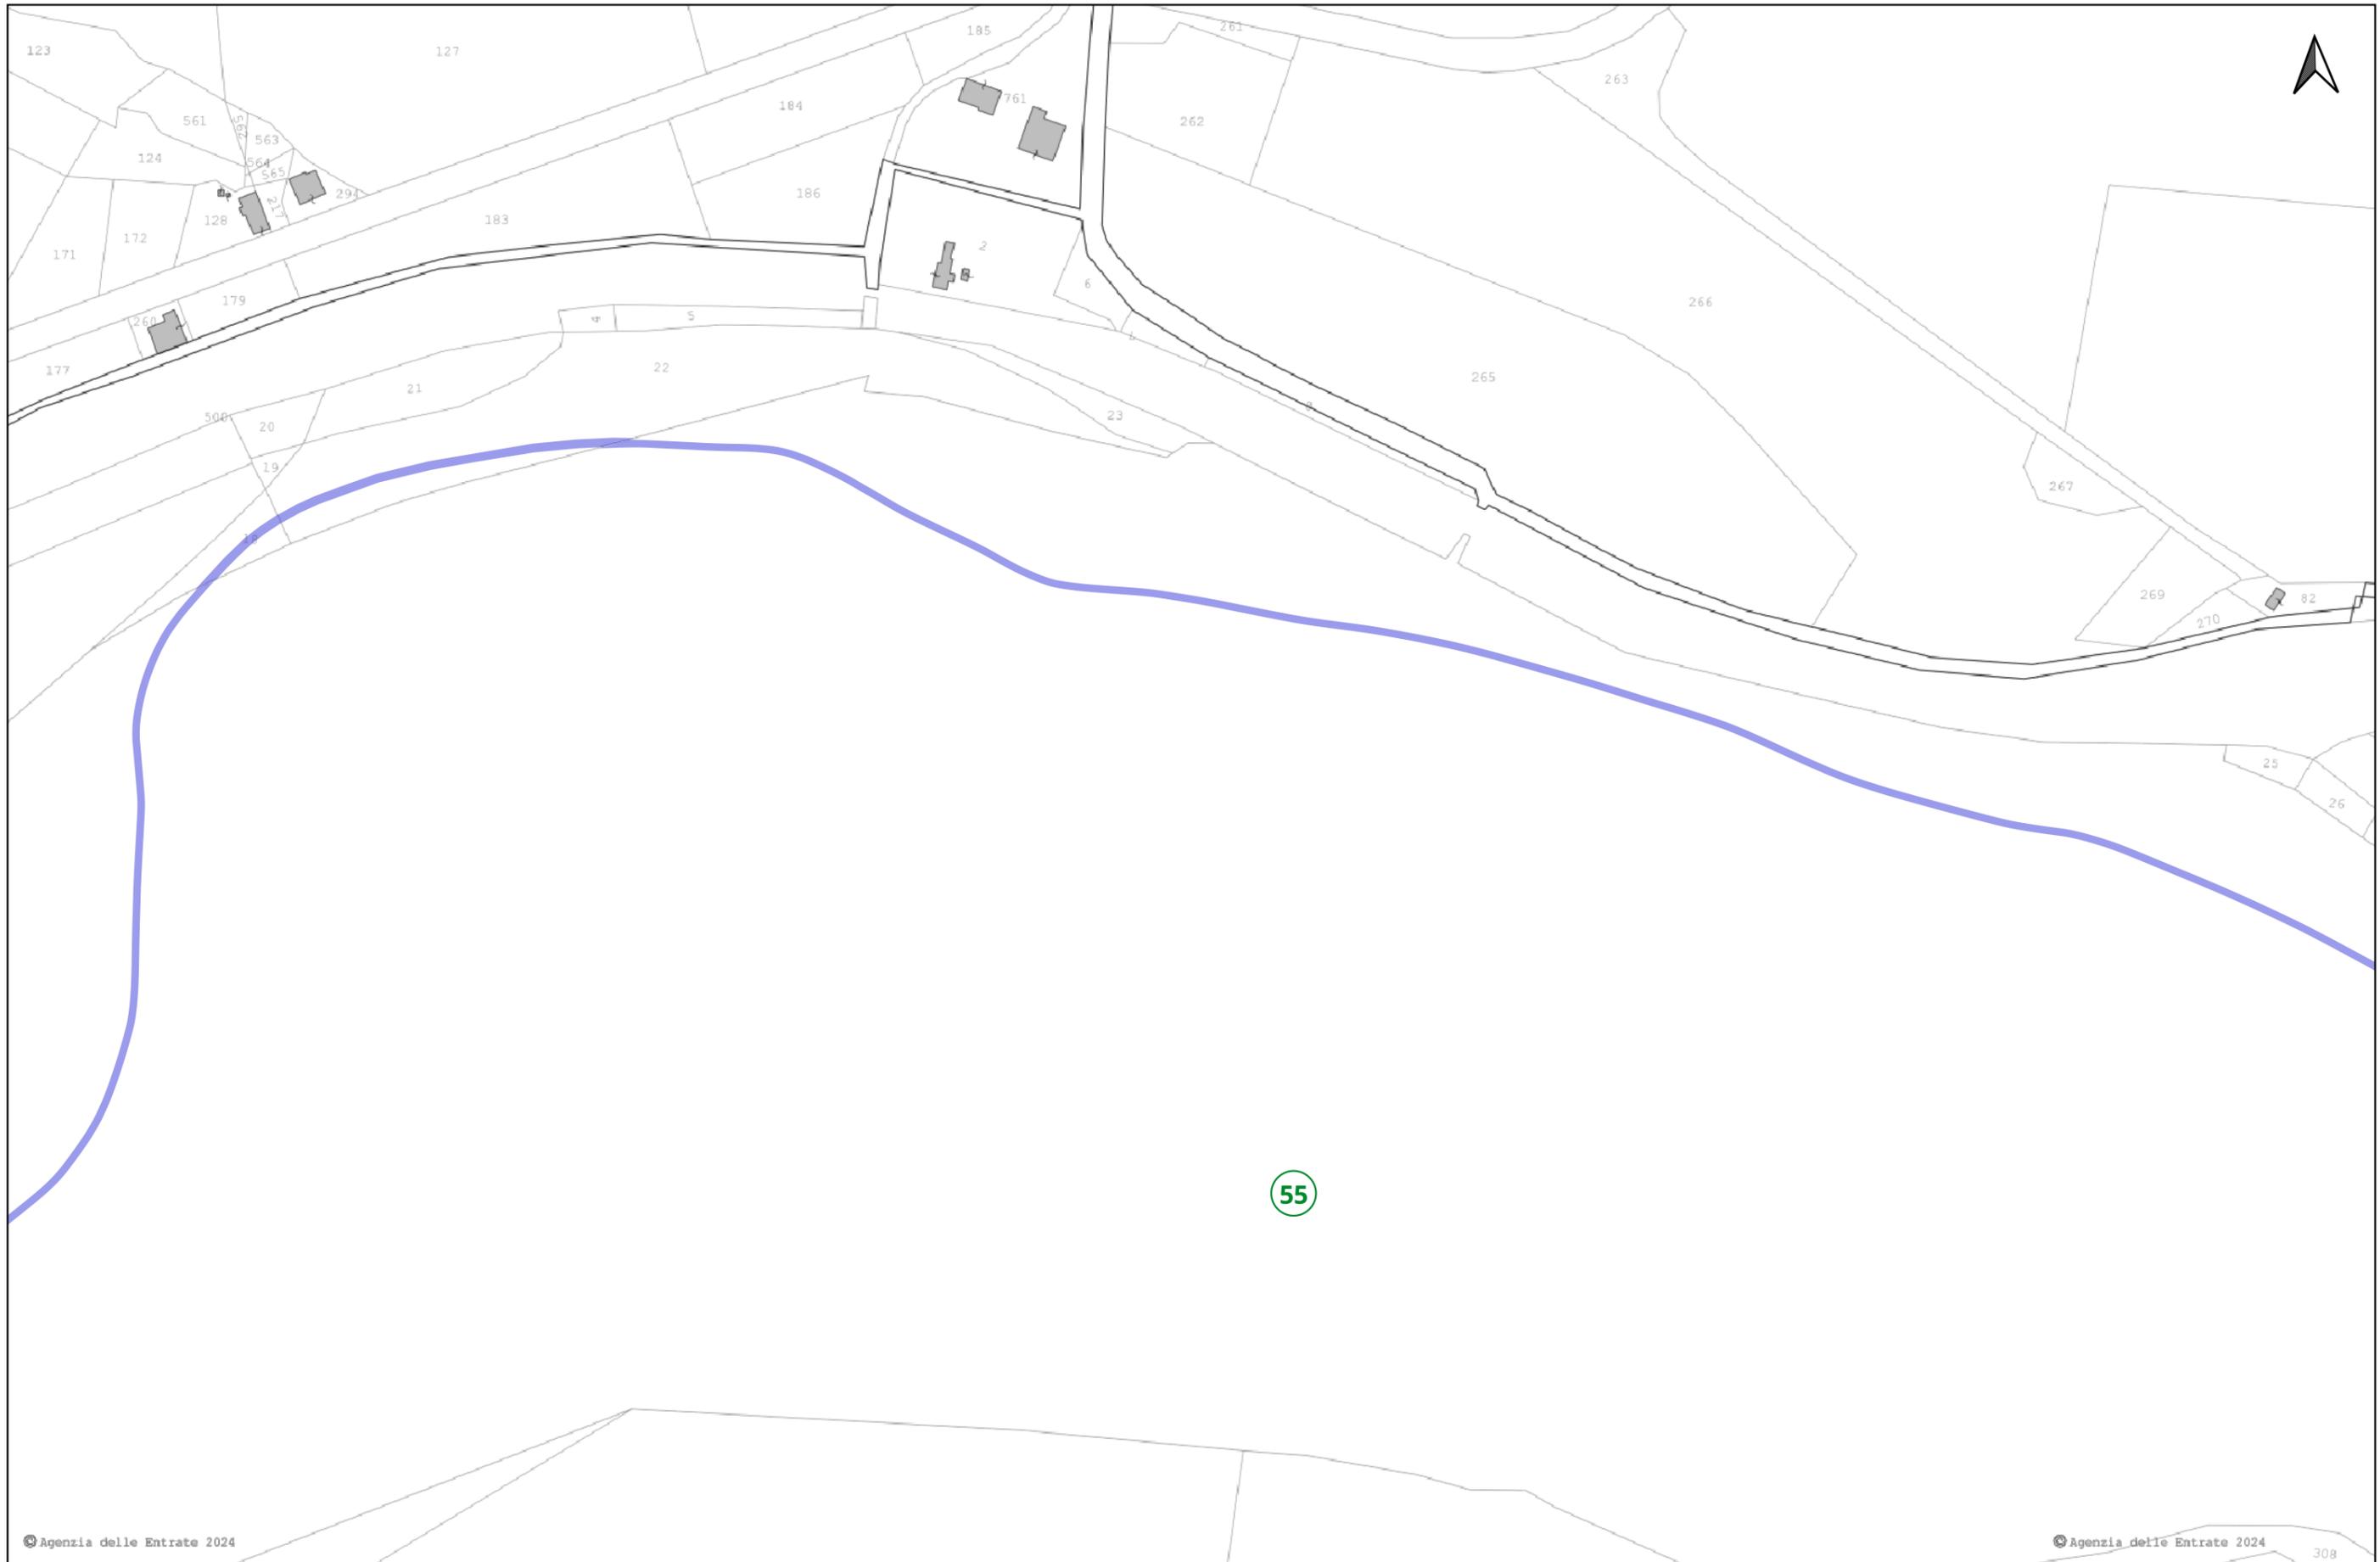

© Agenzia delle Entrate 2024

© Agenzia delle Entrate 2024

308



Realizzazione del percorso del II lotto prioritario della Ciclovia del Sole completamento tronchi n.3, 4 e 7 nella Città Metropolitana di Bologna



Progettisti in RTP



PARCIANELLO PARTNERS



Pagina 11



© Agenzia delle Entrate 2024

© Agenzia delle Entrate 2024

DATI CATASTALI - COMUNE: MARZABOTTO - CODICE CATASTALE: B689								STATO DI FATTO			A	F	G	
N.	PROPRIETA'	FG	PART	SUB	QUALITA'	CLASSE	SUPERFICIE DELLA PARTICELLA	SOPRASSUOLO	ZONA OMI	Tipologia Edilizia	SUPERFICIE DA ESPROPRIARE m ²	SUPERFICIE IN OCCUPAZIONE TEMPORANEA m ²	SUPERFICIE DI OCCUPAZIONE TEMPORANEA PREORDINATA ALL'ESPROPRIO m ²	Destinazione urbanistica vigente
1	BETTINI GIAN PAOLA Proprieta' 3/9 CASANOVA EMANUELA Proprieta' 2/9 CASANOVA ENZO Proprieta' 2/9 CASANOVA ETTORE Proprieta' 2/9	7	620		BOSCO CEDUO		6961	BOSCO	-	-	42		42	Dotazioni ecologiche e ambientali di livello comunale
2	FORTUZZI ANNA Proprieta' 1/1	15	88		PRATO	U	2485	BOSCO	-	-	84		84	Dotazioni ecologiche e ambientali di livello comunale
3	RENO ENERGIA SOCIETA' A RESPONSABILITA' LIMITATA Proprieta' 1/1	55	562		SEMINATIVO	1	973	STRADA STERRATA	-	-	513		513	Territorio rurale

DATI CATASTALI - COMUNE: MARZABOTTO - CODICE CATASTALE: B689										
N.	PROPRIETA'	FG	PART	SUB	QUALITA'	CLASSE	SUPERFICIE DELLA PARTICELLA	SUPERFICIE IN OCCUPAZIONE PERMANENTE m²	SUPERFICIE IN OCCUPAZIONE TEMPORANEA m²	Destinazione urbanistica vigente
1c	COMUNE DI MARZABOTTO con sede in MARZABOTTO (BO) 01042720373 Proprieta' 1/1	13	584		SEMIN ARBOR	1	84788	185		Tessuti insediativi caratterizzati dalla concentrazione delle attività terziarie Tessuti insediativi, a media intensità, a prevalente destinazione residenziale
		13	653		SEMIN ARBOR	1	130		130	Dotazioni ecologiche e ambientali di livello comunale
		23	525		E.U.		112	110		Dotazioni ecologiche e ambientali di livello comunale
		39	293		INCOLT PROD	2	173	101		Verde pubblico e attrezzature sportive
		55	22		INCOLT PROD	2	7132	347		Territorio rurale
		55	571		BOSCO CEDUO	2	468	458		Territorio rurale
		55	566		BOSCO CEDUO	2	66	61		Ambiti agricoli di valore naturale e ambientale
		55	563		SEMINATIVO	1	127	117		Territorio rurale
2c	COMUNE DI MARZABOTTO con sede in MARZABOTTO (BO) 01042720373 Superficie 1/1 PEDERZOLI S.R.L. con sede in BOLOGNA (BO) 00323080374 Proprieta' superficaria 1/1 PEDERZOLI S.R.L. con sede in MODENA (MO) 00323080374 Proprieta' per l'area 1/1	39	284		INCOLT PROD	2	1700	1051		Verde pubblico e attrezzature sportive
		39	295		PIOPPEO	U	23	13		Verde pubblico e attrezzature sportive
		39	280		INCOLT PROD	2	1421	867		Dotazioni ecologiche e ambientali di livello comunale
		39	288		INCOLT PROD	2	449	275		Dotazioni ecologiche e ambientali di livello comunale
3c	DEMANIO PUBBLICO DELLO STATO con sede in Roma cf: 97905300854	55	18		PIOPPEO	U	668	99		Territorio rurale
4c	Demanio Acque	39	-					2639	554	Dotazioni ecologiche e ambientali di livello comunale
		55	-					3535	185	Territorio rurale Verde pubblico e attrezzature sportive Ambiti agricoli di valore naturale e ambientale