



Comune di Crevalcore



Comune di San Giovanni in Persiceto



Comune di Sasso Marconi



Comune di Marzabotto

Ciclovia del Sole: tratto 3 attraversamento dei centri abitati di Crevalcore, San Giovanni in Persiceto, Sala Bolognese -
tratto 4: Casalecchio - Marzabotto
CUP n° C61B21013060002

PROGETTO DEFINITIVO



Coordinamento e integrazione delle prestazioni specialistiche:

arch. Enrico Guaitoli Panini

Il Responsabile Unico del Procedimento:

ing. Maurizio Martelli

Progettazione ciclabile e paesaggistica:

arch. Irene Esposito, paes. Giulia Mazzali, arch. Eleonora Vaccari,
dott. paes. Sara Martignoni, arch. Alberto Coppi, dott. arch. Giulia Casolari

Supporto al RUP:

ing. Chiara Ferrari
arch. Federica Sodano
arch. Carla Maria Costanza di Martino
dott.ssa Silvia Mazza
arch. Giulia Maroni

Progettazione delle strutture:

prof. ing. Massimo Majowiecki, ing. Giovanni Berti,
ing. Monica Mingozzi, ing. Elisa Sammarco, ing. Marco Chinni

Geologia, Ambiente, Idraulica:

geol. Pierluigi Dallari, geol. Arianna Casarini, geol. Lisa Gasparini,
geol. Emiliano Quadernari, ing. Yos Zorzi

Coordinamento della sicurezza:

ing. Fausto Gallarello, ing. Roberto Perlangeli

Sezioni di stato di fatto e progetto - Sasso Marconi e Marzabotto

SCALA 1:50	FORMATO A3
CODICE PRG-2-3	DATA Giugno 2024

N. REV.	DATA	DESCRIZIONE	DISEGNATO	CONTROLLATO	APPROVATO
A	30/11/2023	Emissione	Sara Martignoni	Irene Esposito	E. Guaitoli Panini
B	Marzo 2024	Richieste di integrazione CDS	Alberto Coppi	Irene Esposito	E. Guaitoli Panini
C	Giugno 2024	Emesso a seguito di CDS decisoria	Alberto Coppi	Irene Esposito	E. Guaitoli Panini



Inizio Tratto 4
Sassò Marconi

AUTOSTRADA A1

FIUME RENO

RIO VERDE

RIO GEMIESE

LINEA FERROVIARIA



RIO MAGGIORE

SASSÒ MARCONI
MARZABOTTO

KEYPLAN 1:20000




PRG-2-3
00

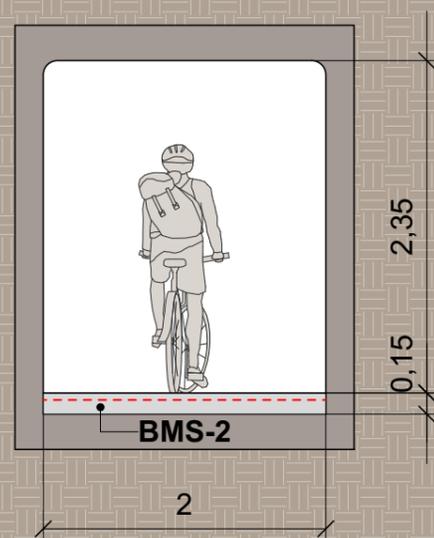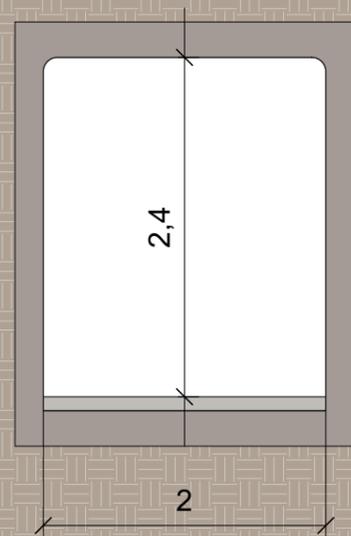


SEZIONE 2-2

STATO DI FATTO

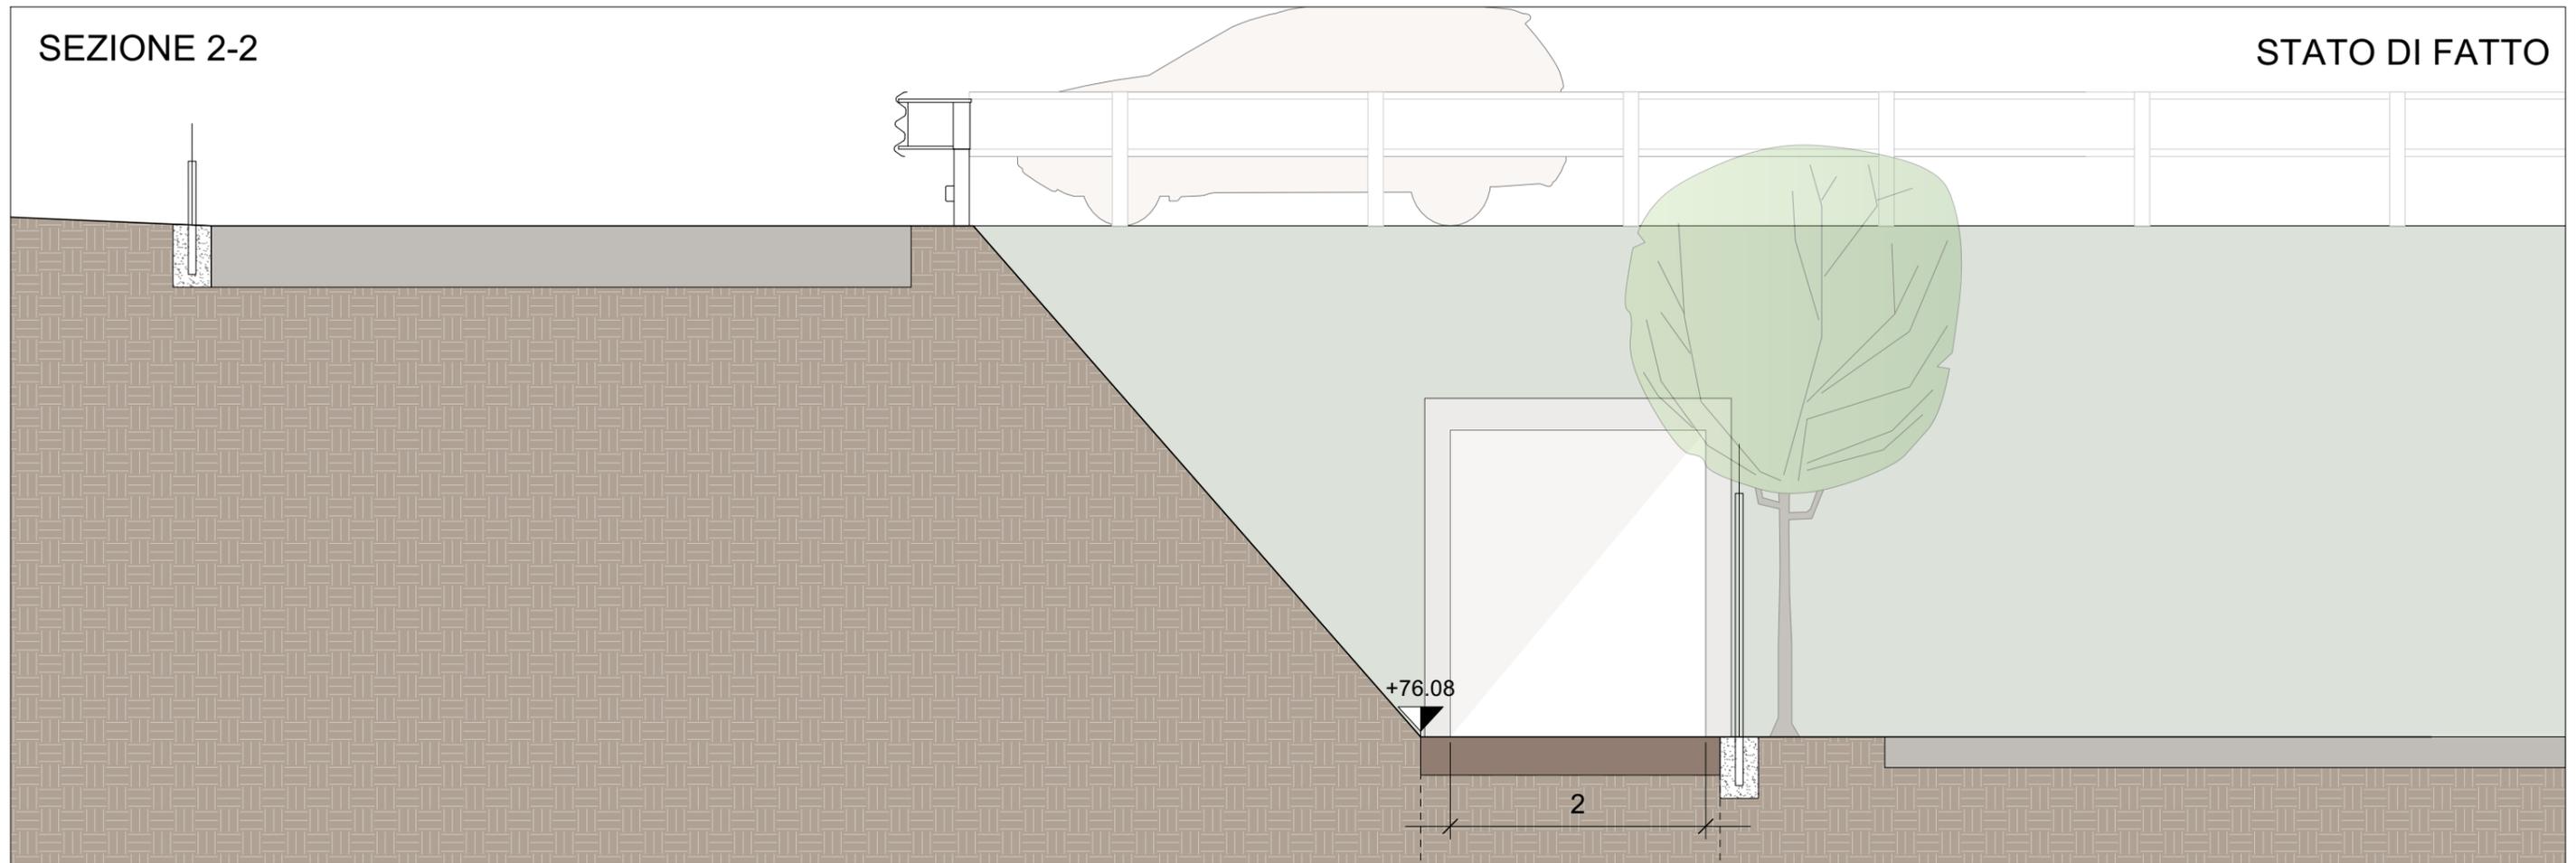

STATO DI PROGETTO

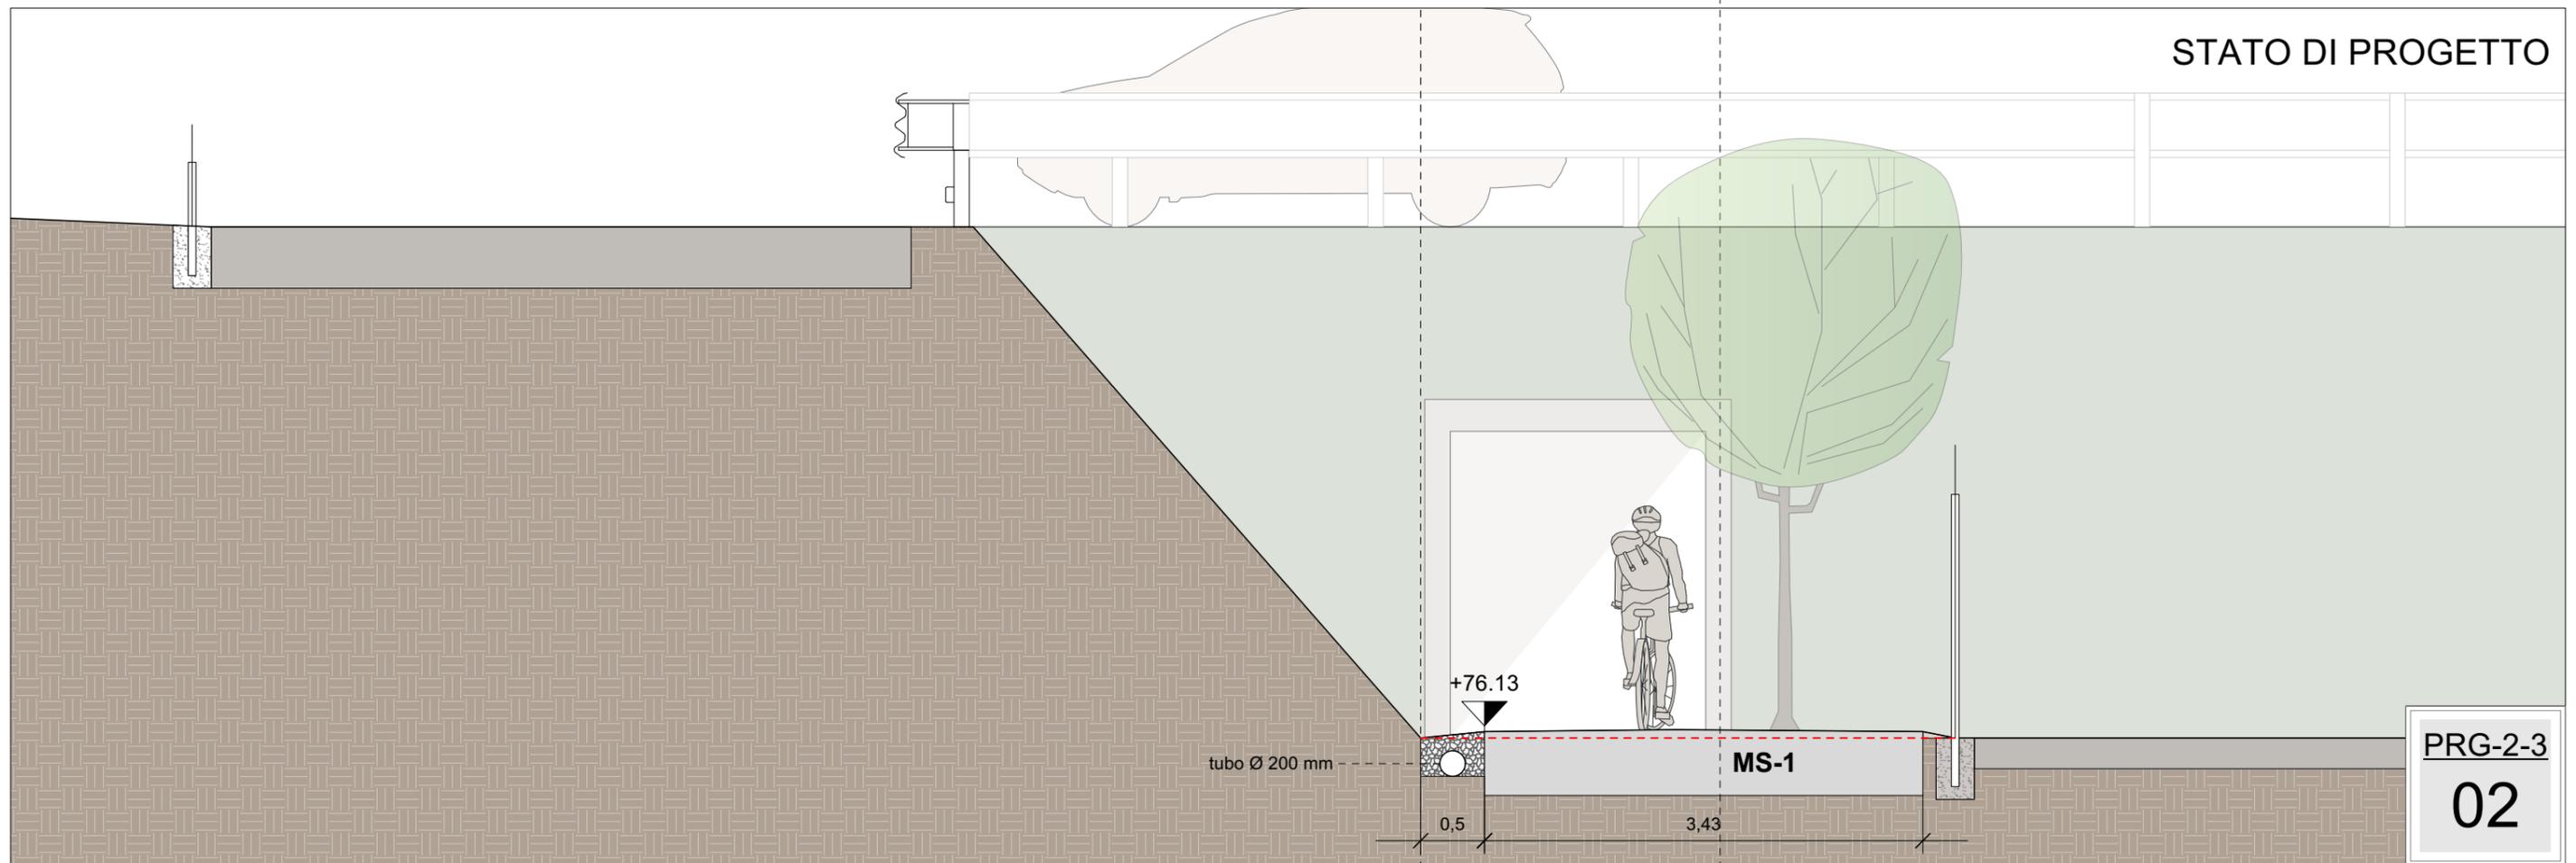


PRG-2-3


02

SEZIONE 3-3

STATO DI FATTO

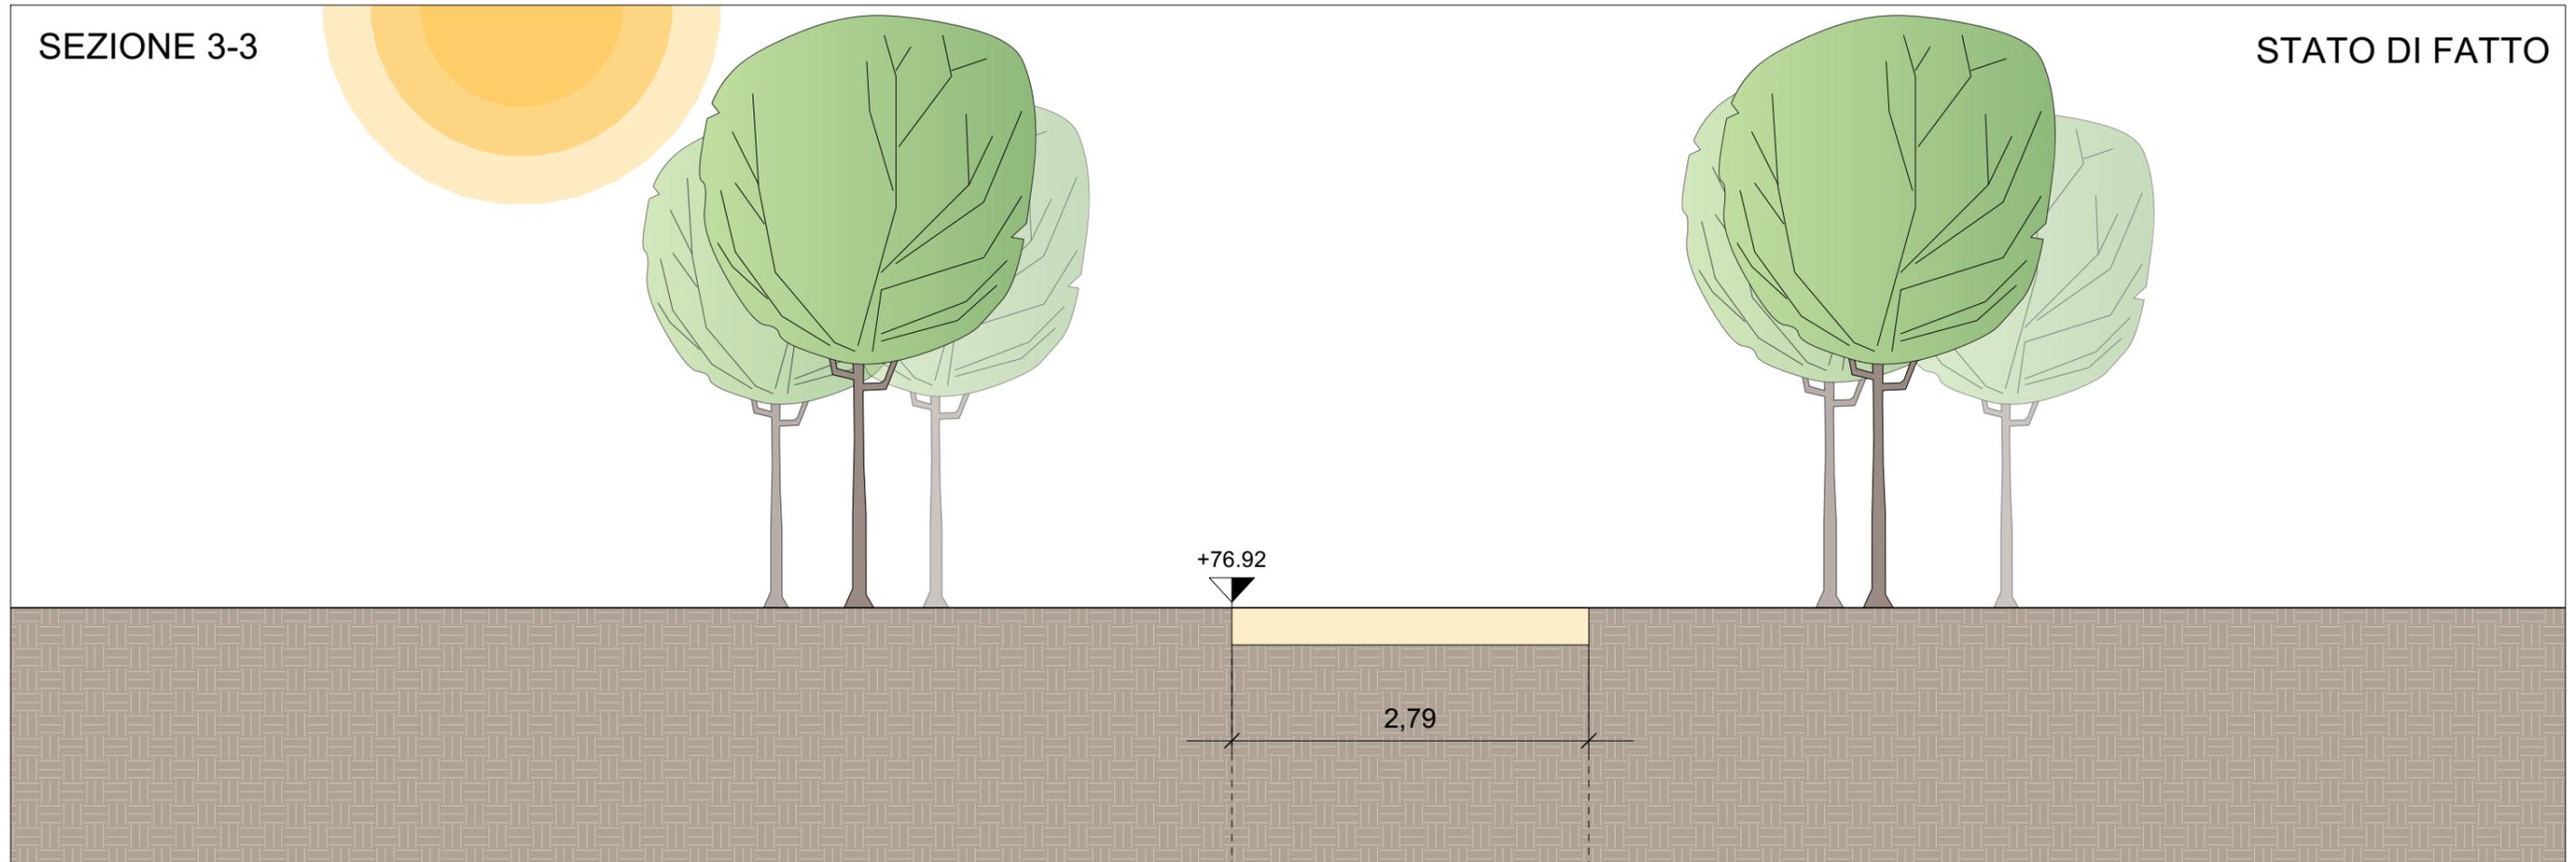

STATO DI PROGETTO

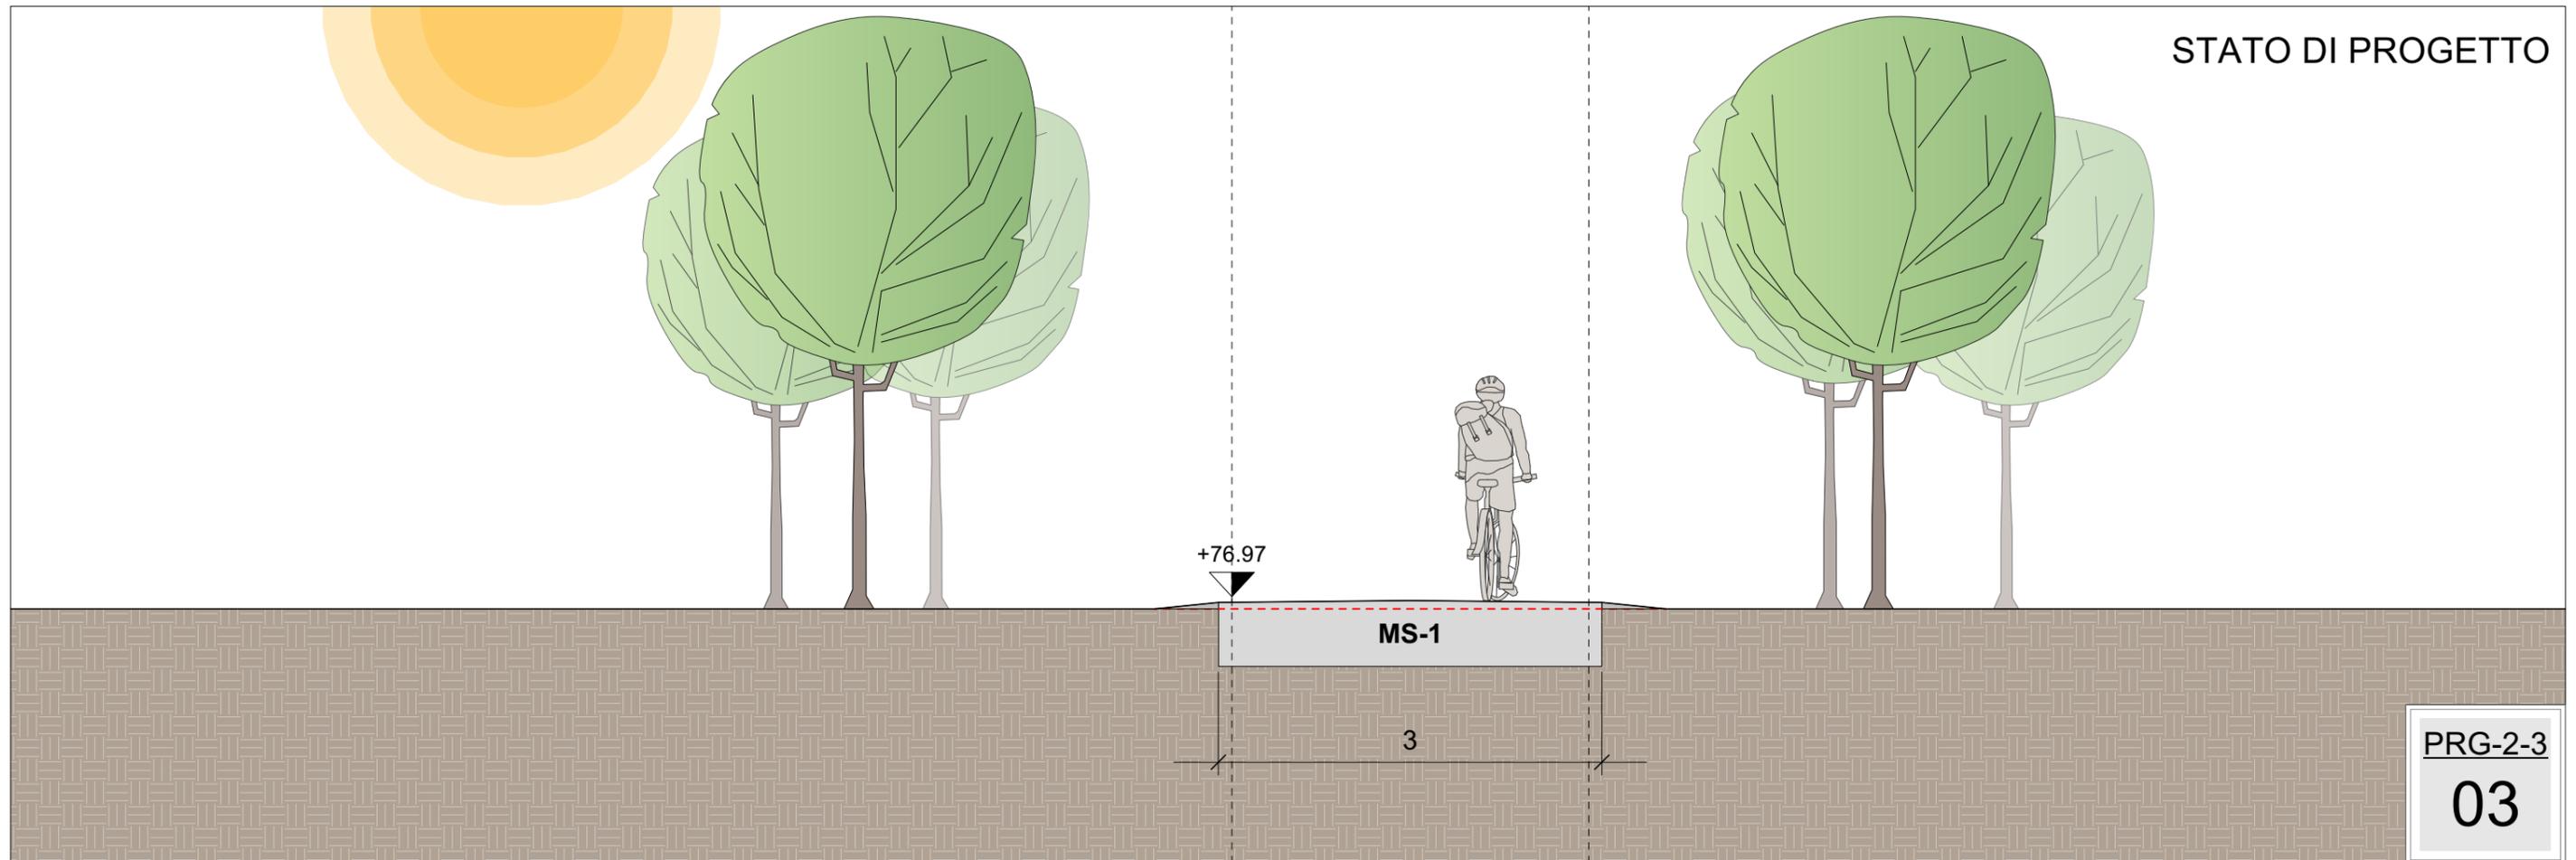


PRG-2-3


03

SEZIONE 4-4

STATO DI FATTO

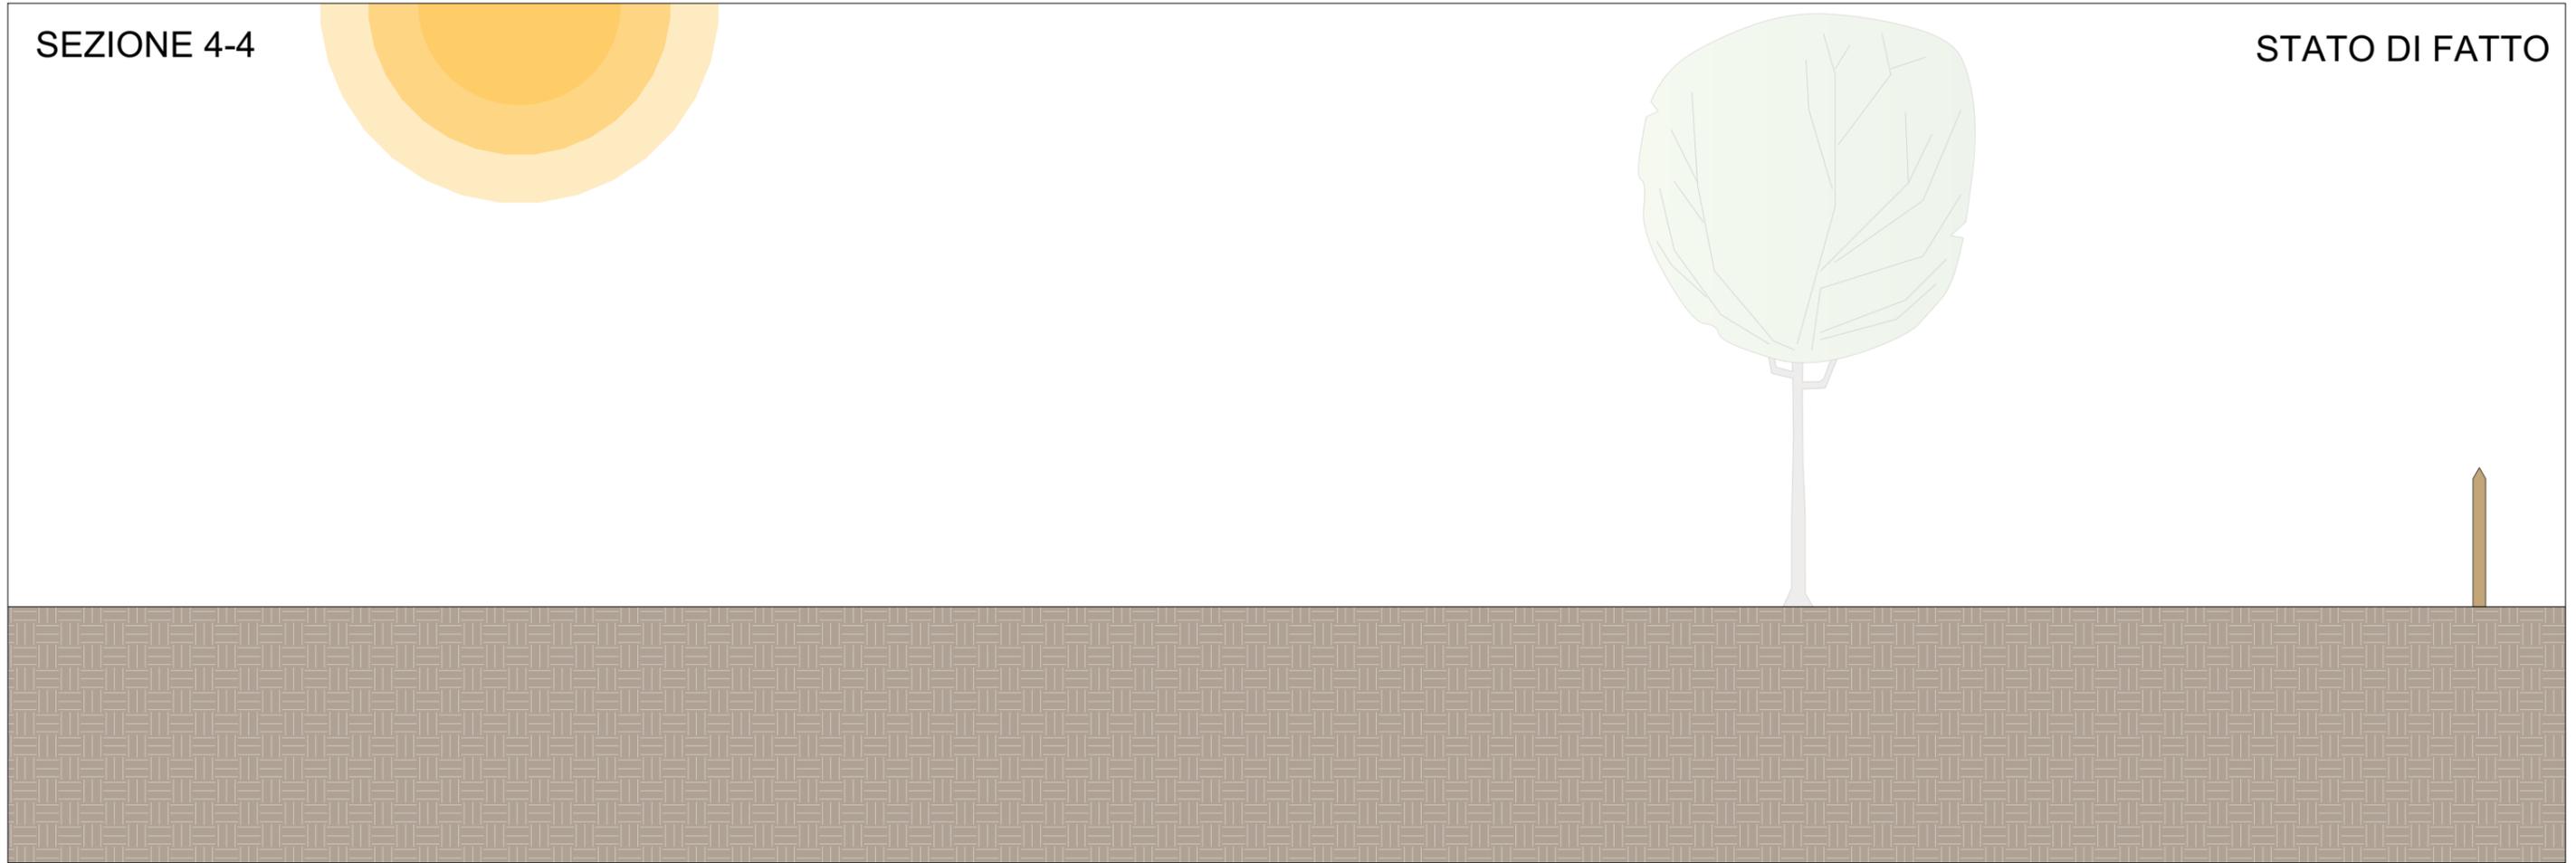




STATO DI PROGETTO

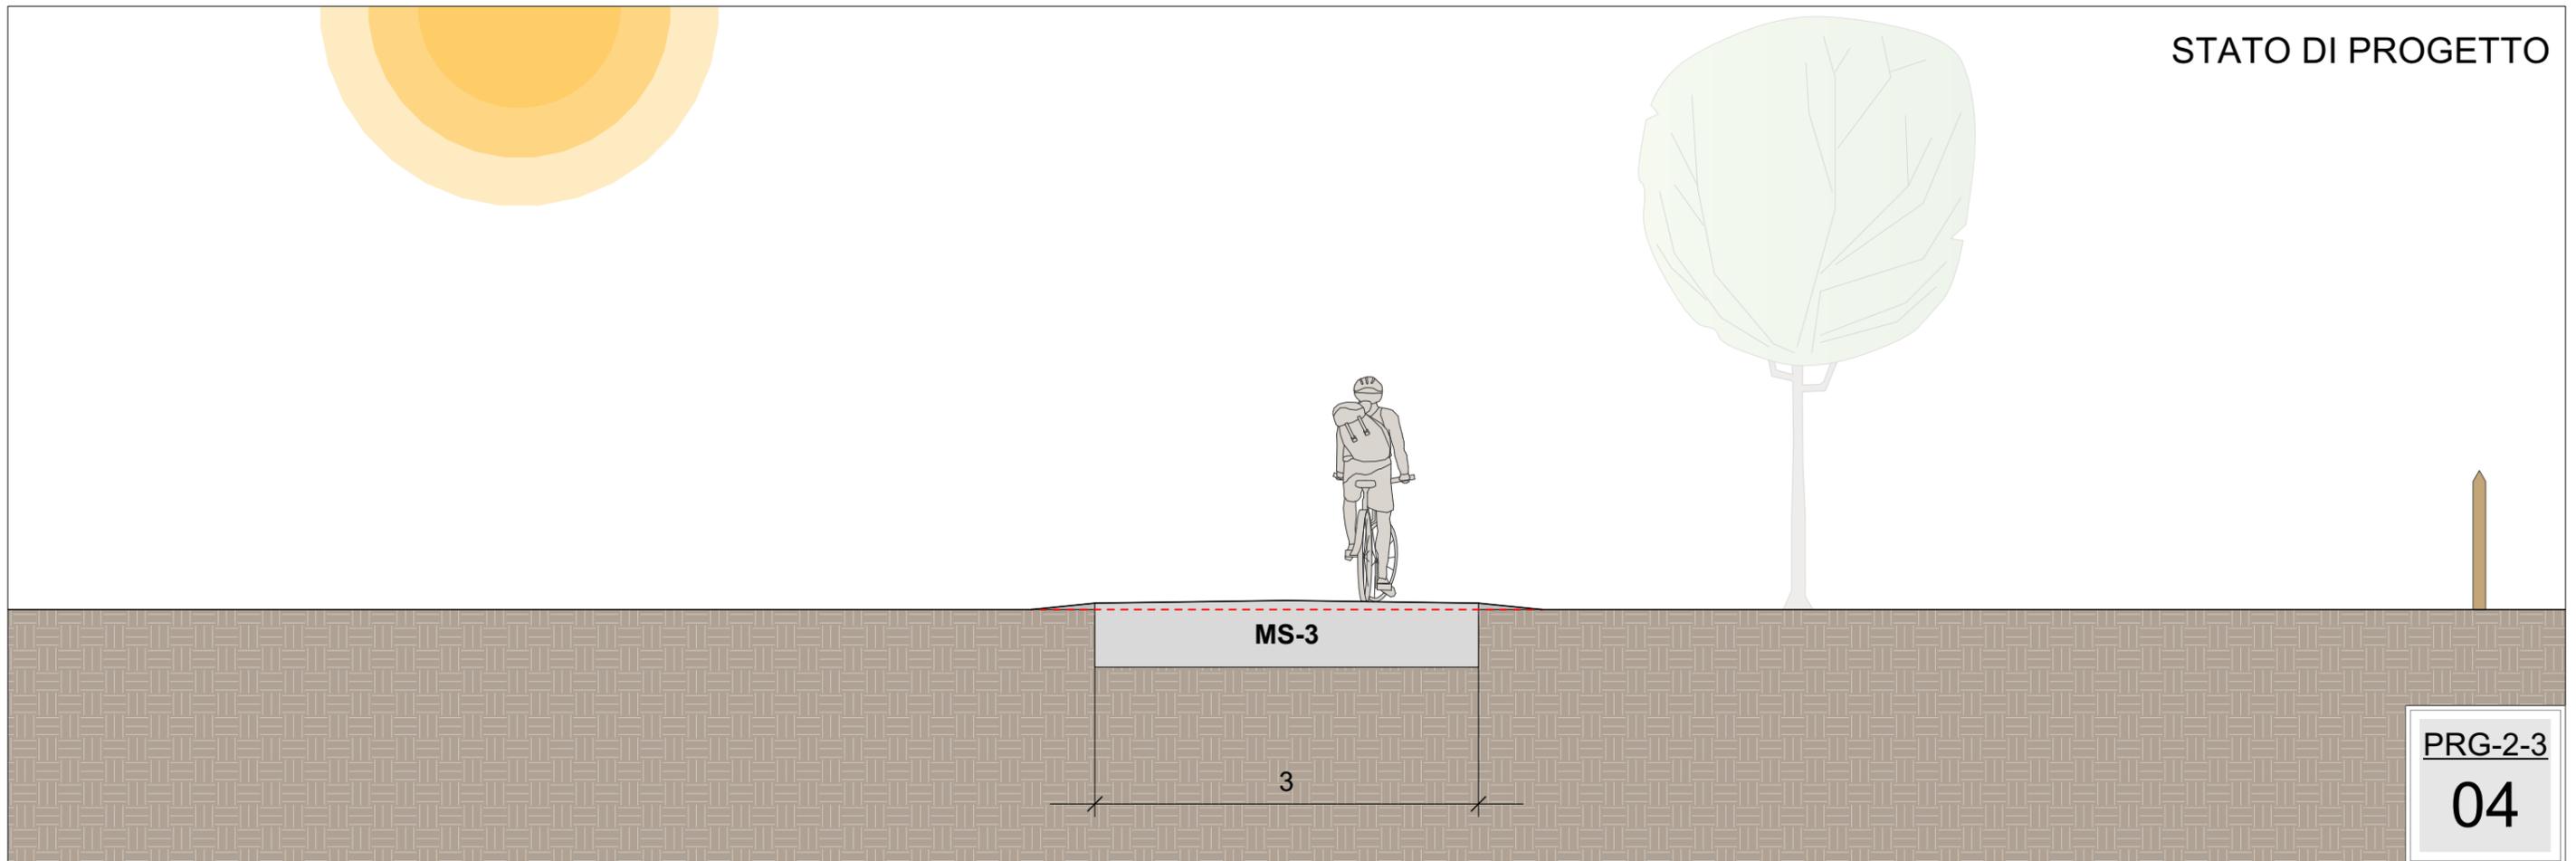




PRG-2-3

04


SEZIONE 5-5

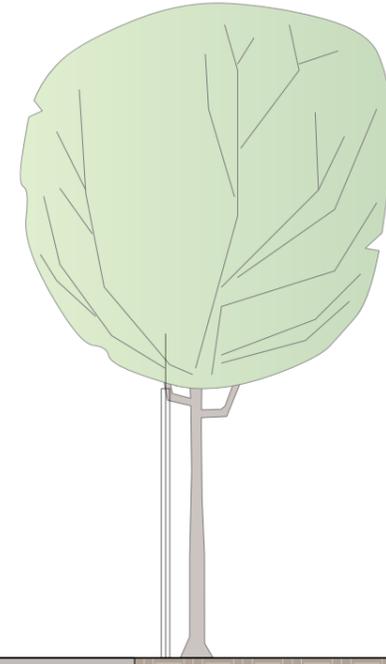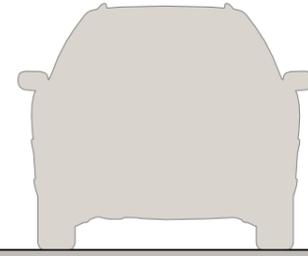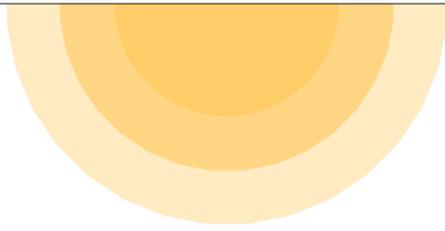

STATO DI FATTO

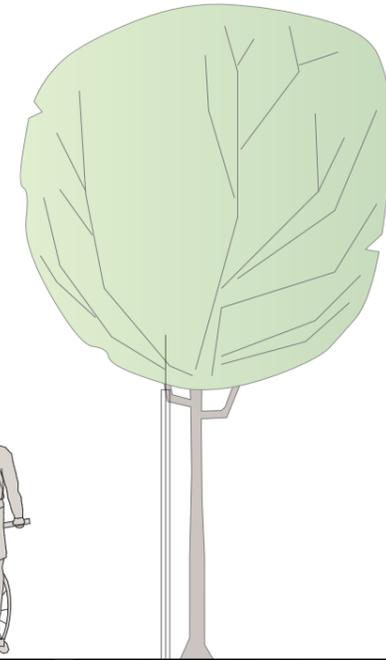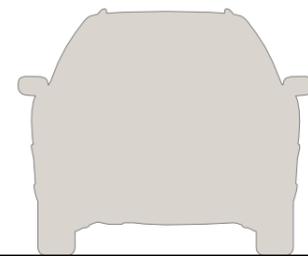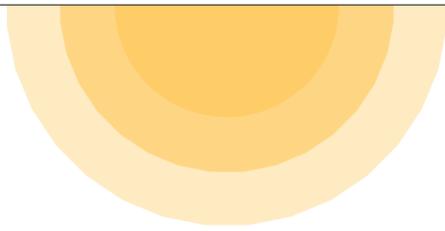

STATO DI PROGETTO

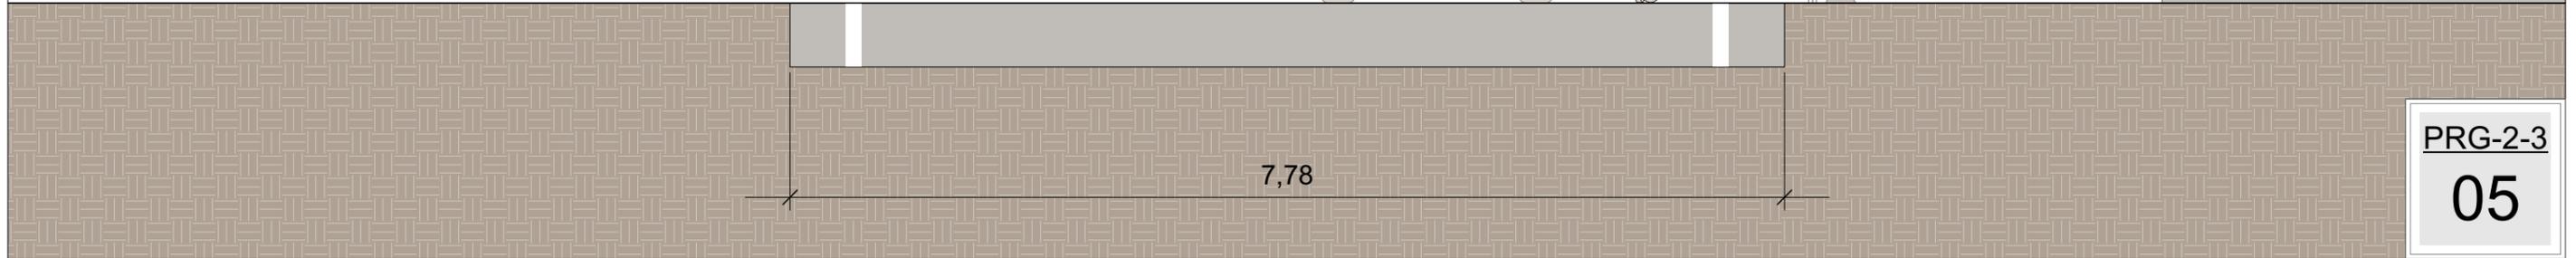


7,78

PRG-2-3

05

SEZIONE 6-6

STATO DI FATTO

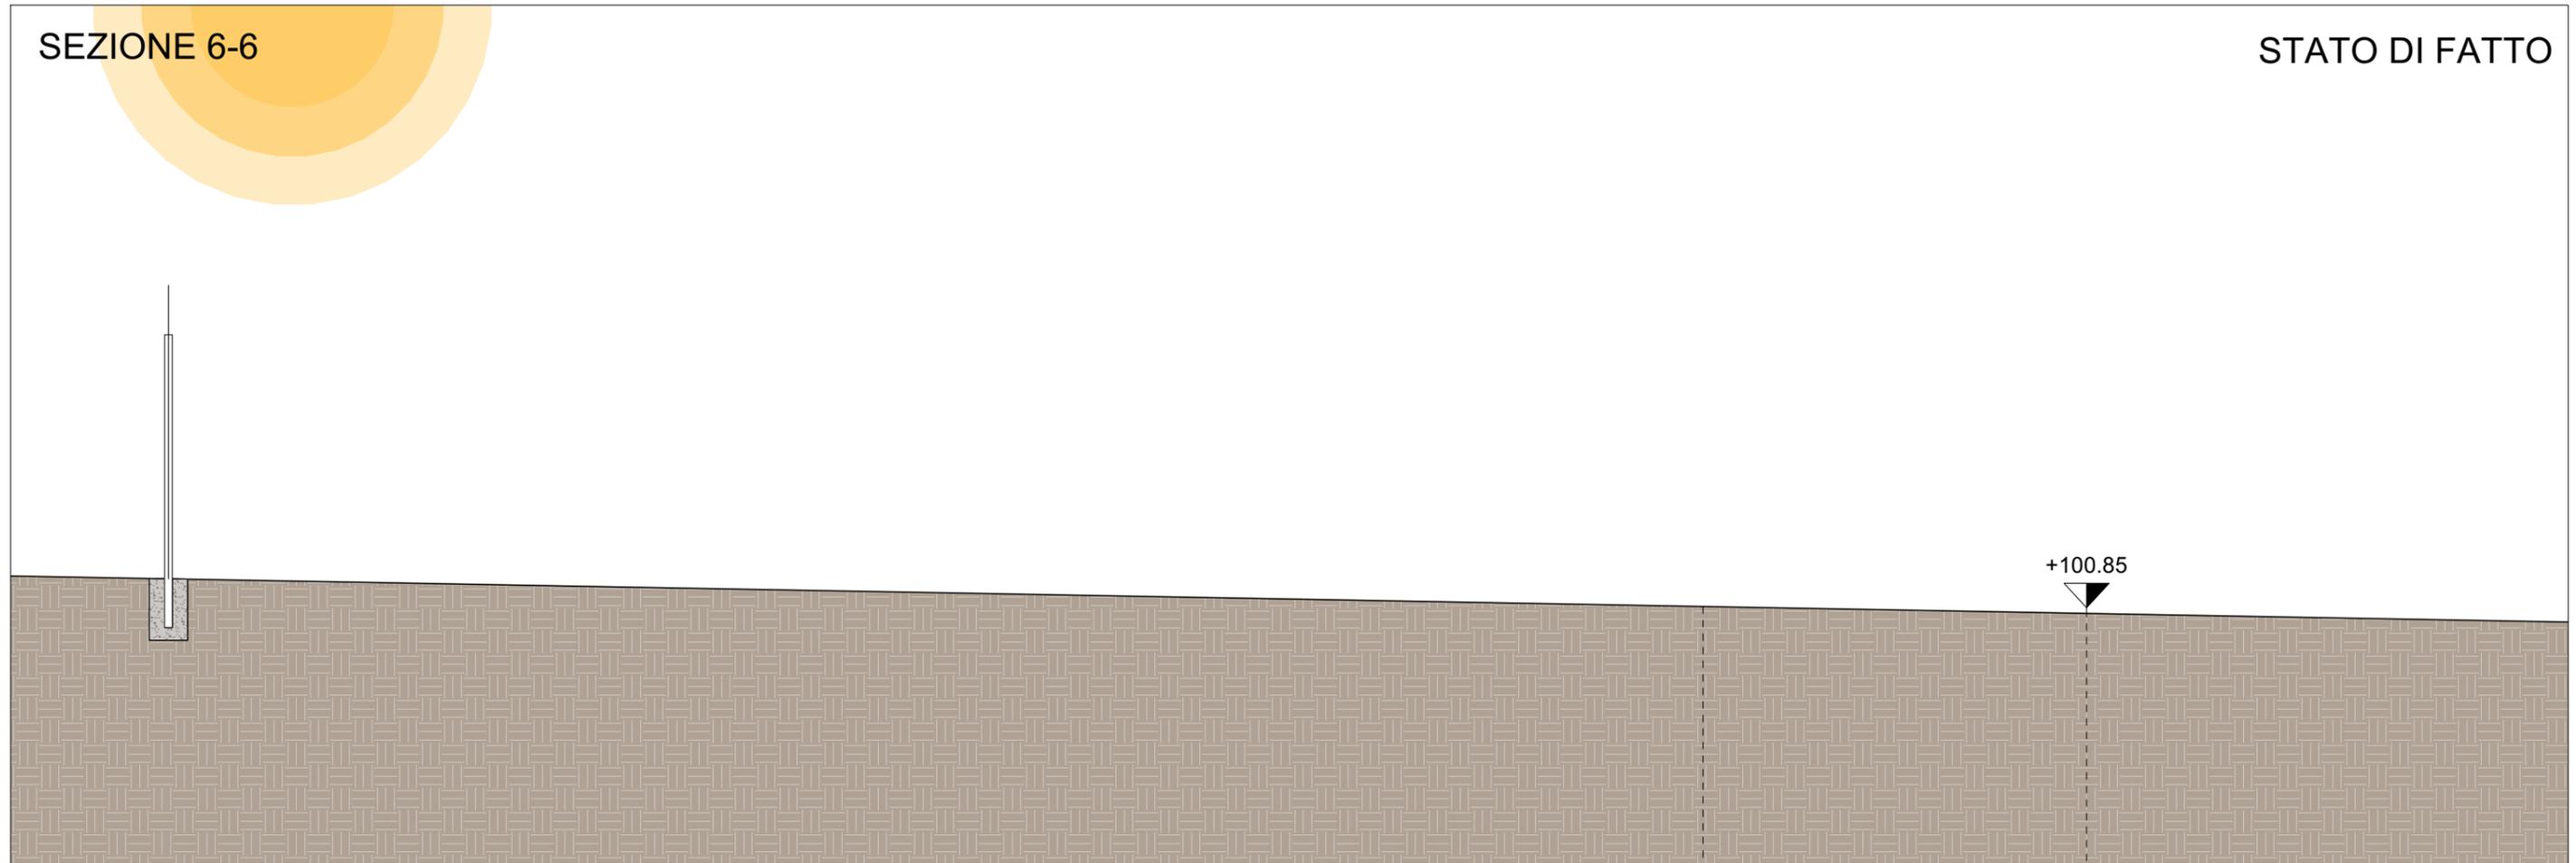

STATO DI PROGETTO




PRG-2-3


06

SEZIONE 7-7

STATO DI FATTO

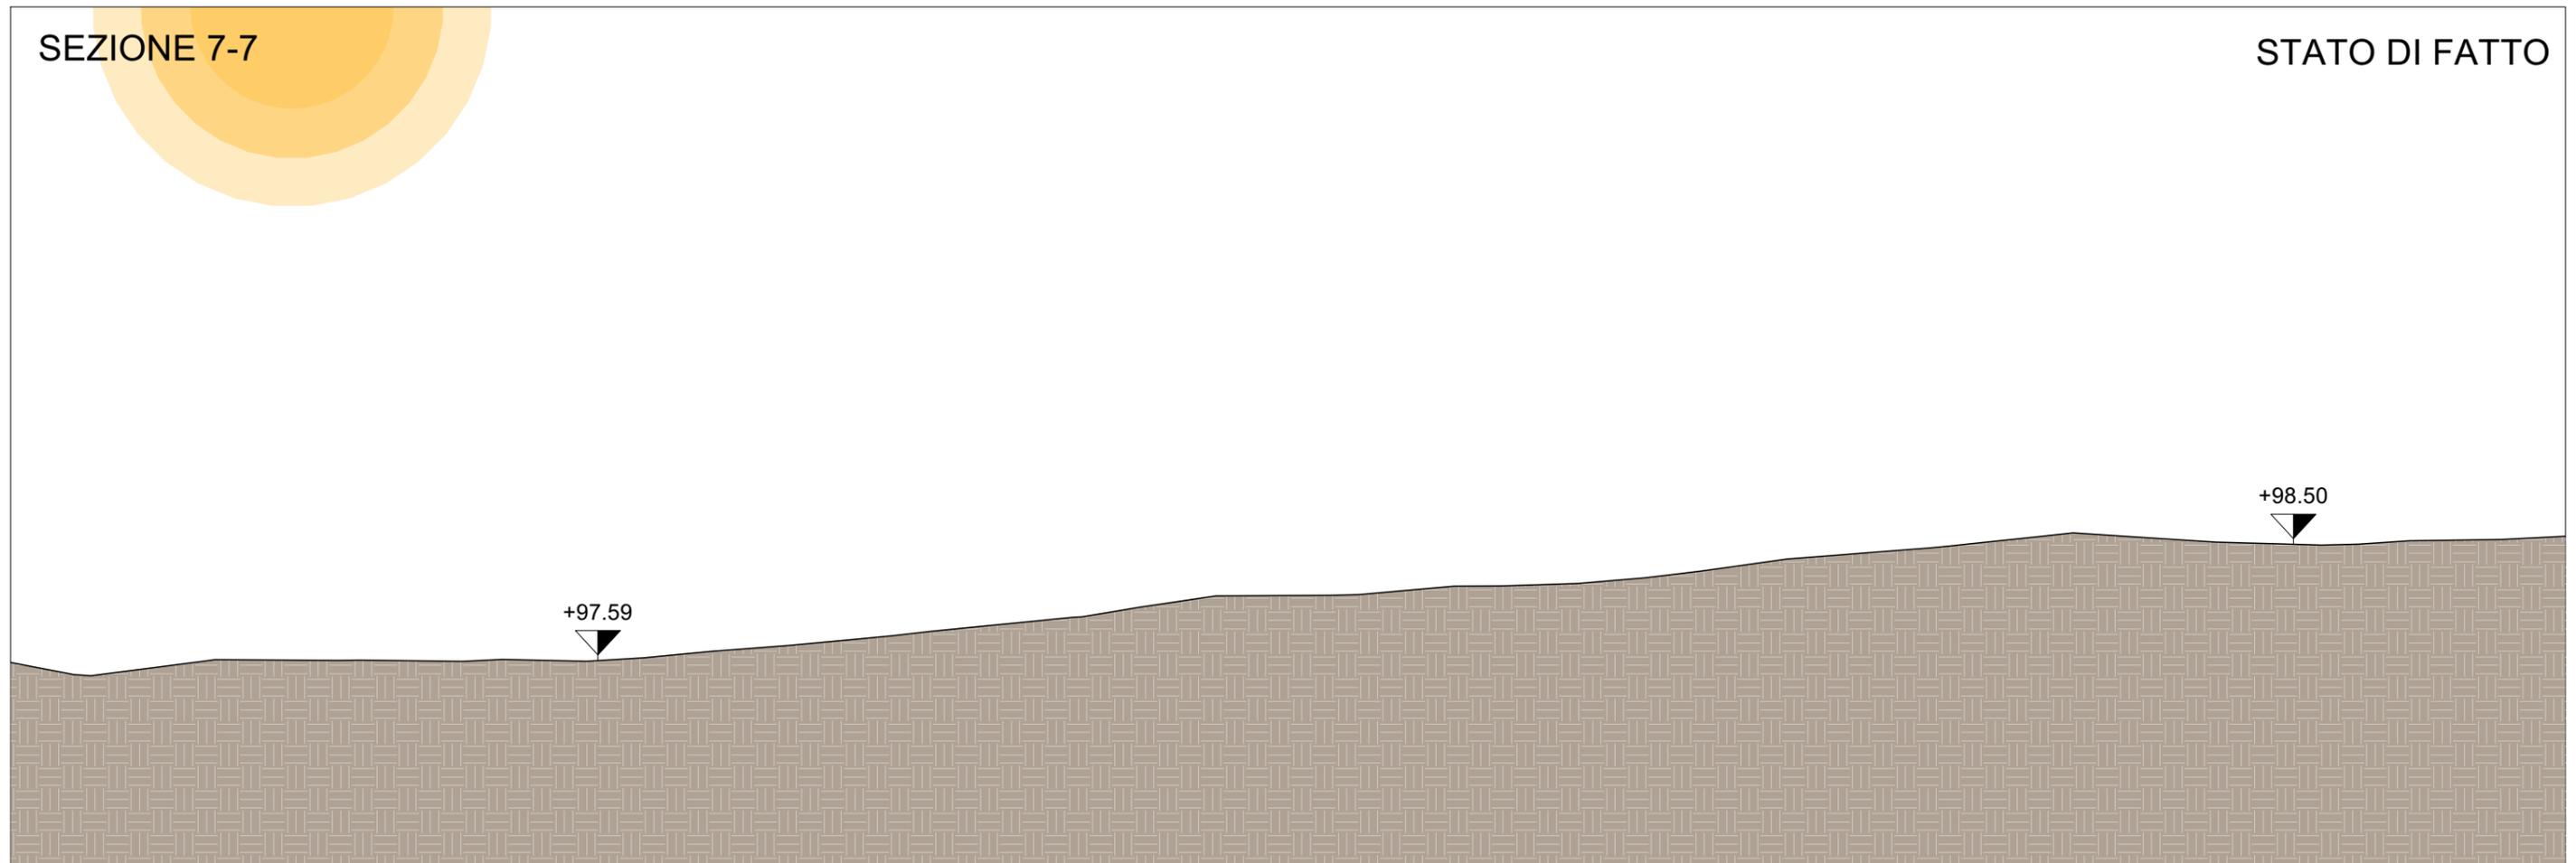


STATO DI PROGETTO

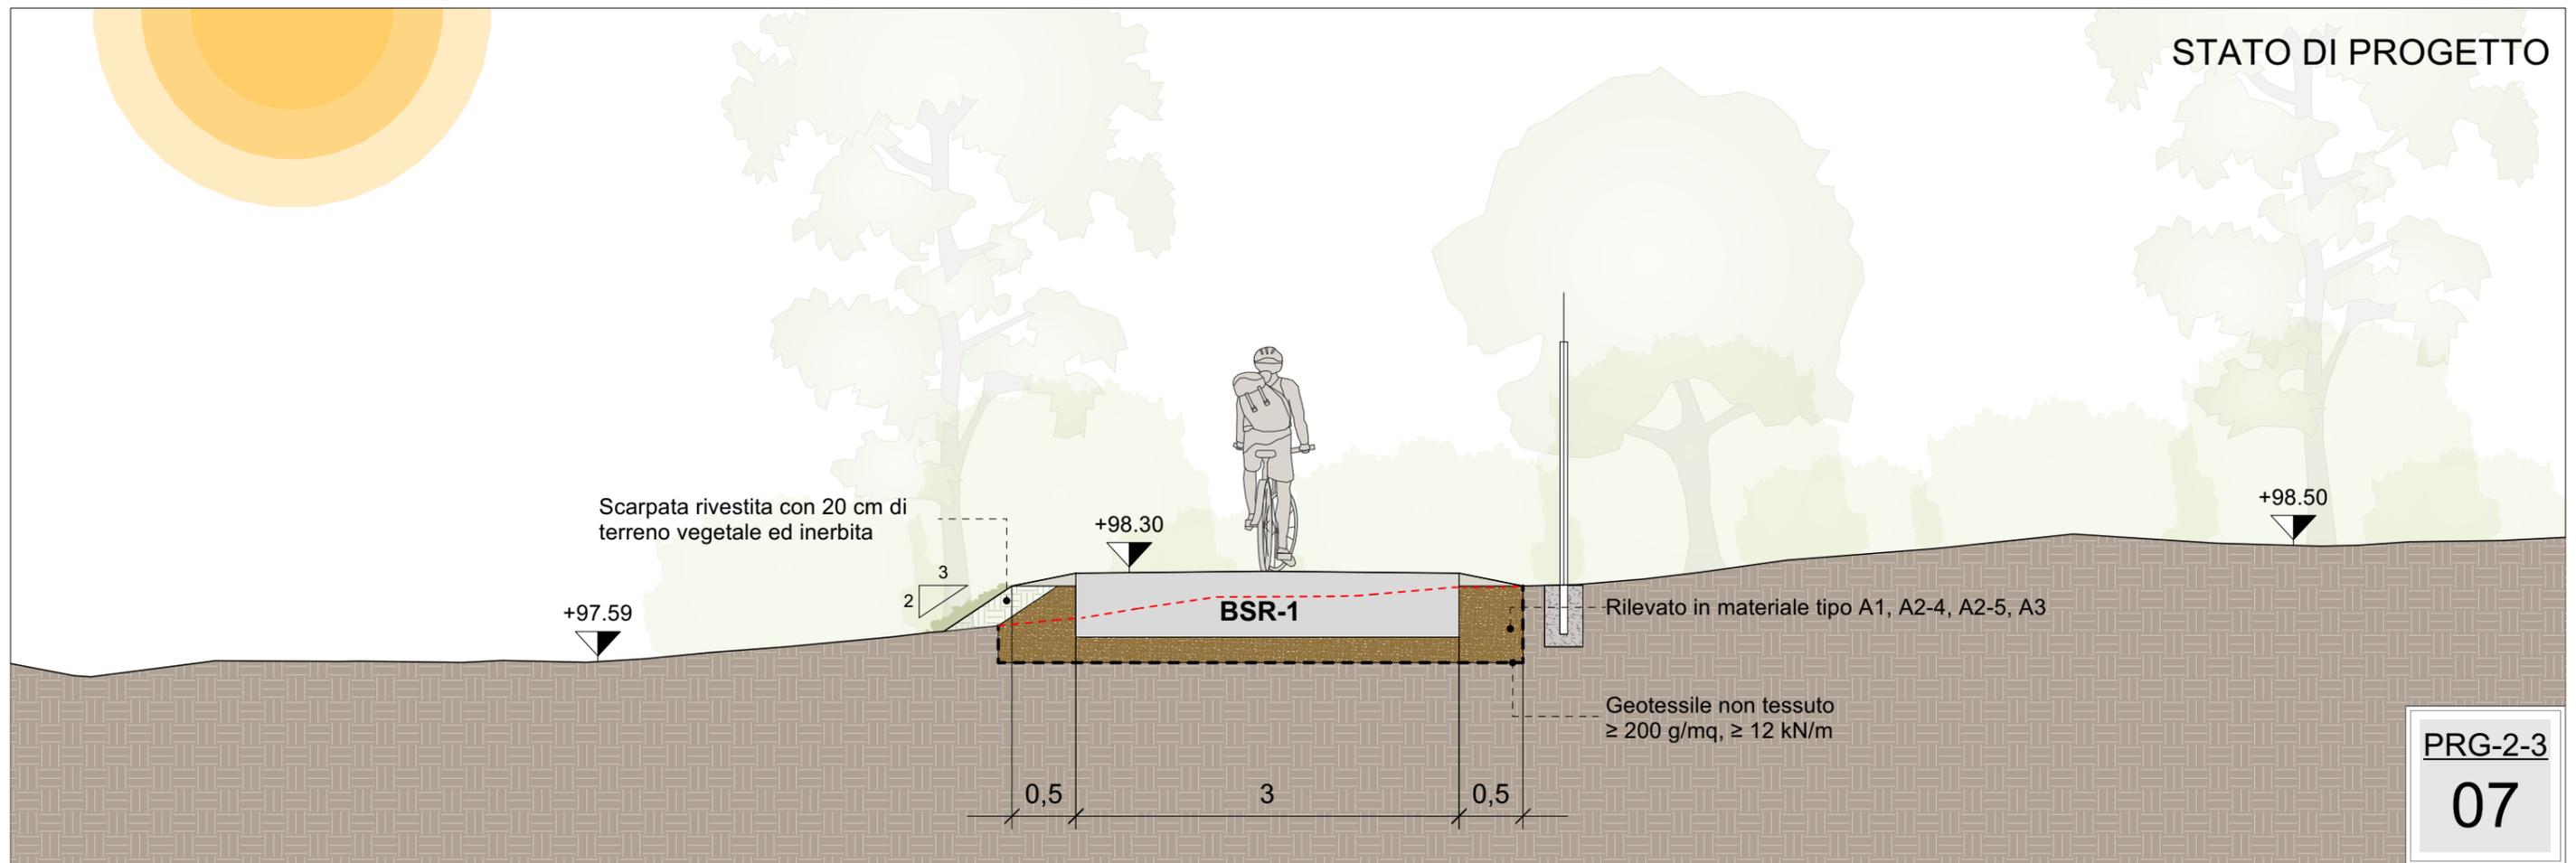


SEZIONE 8-8
SS64

STATO DI FATTO

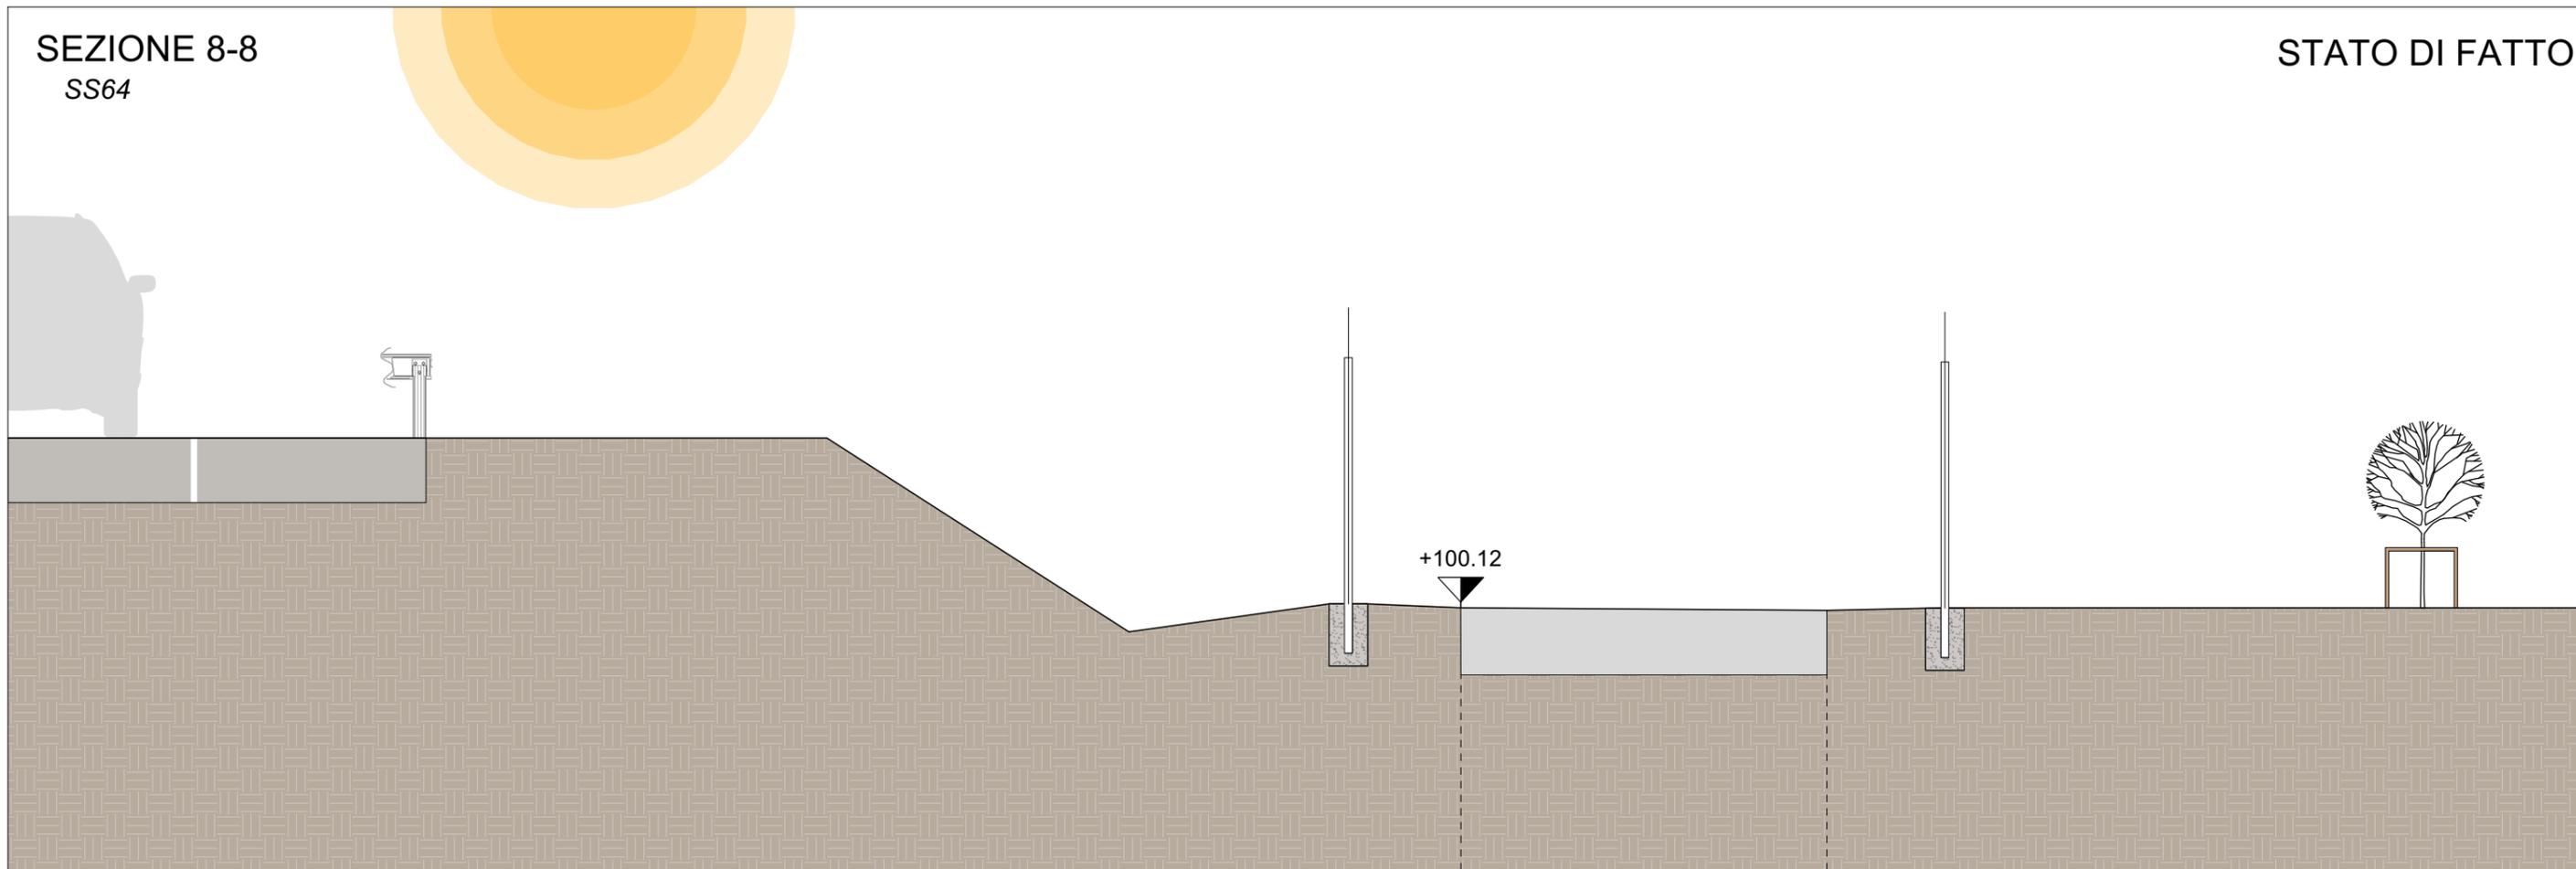

SS64

STATO DI PROGETTO

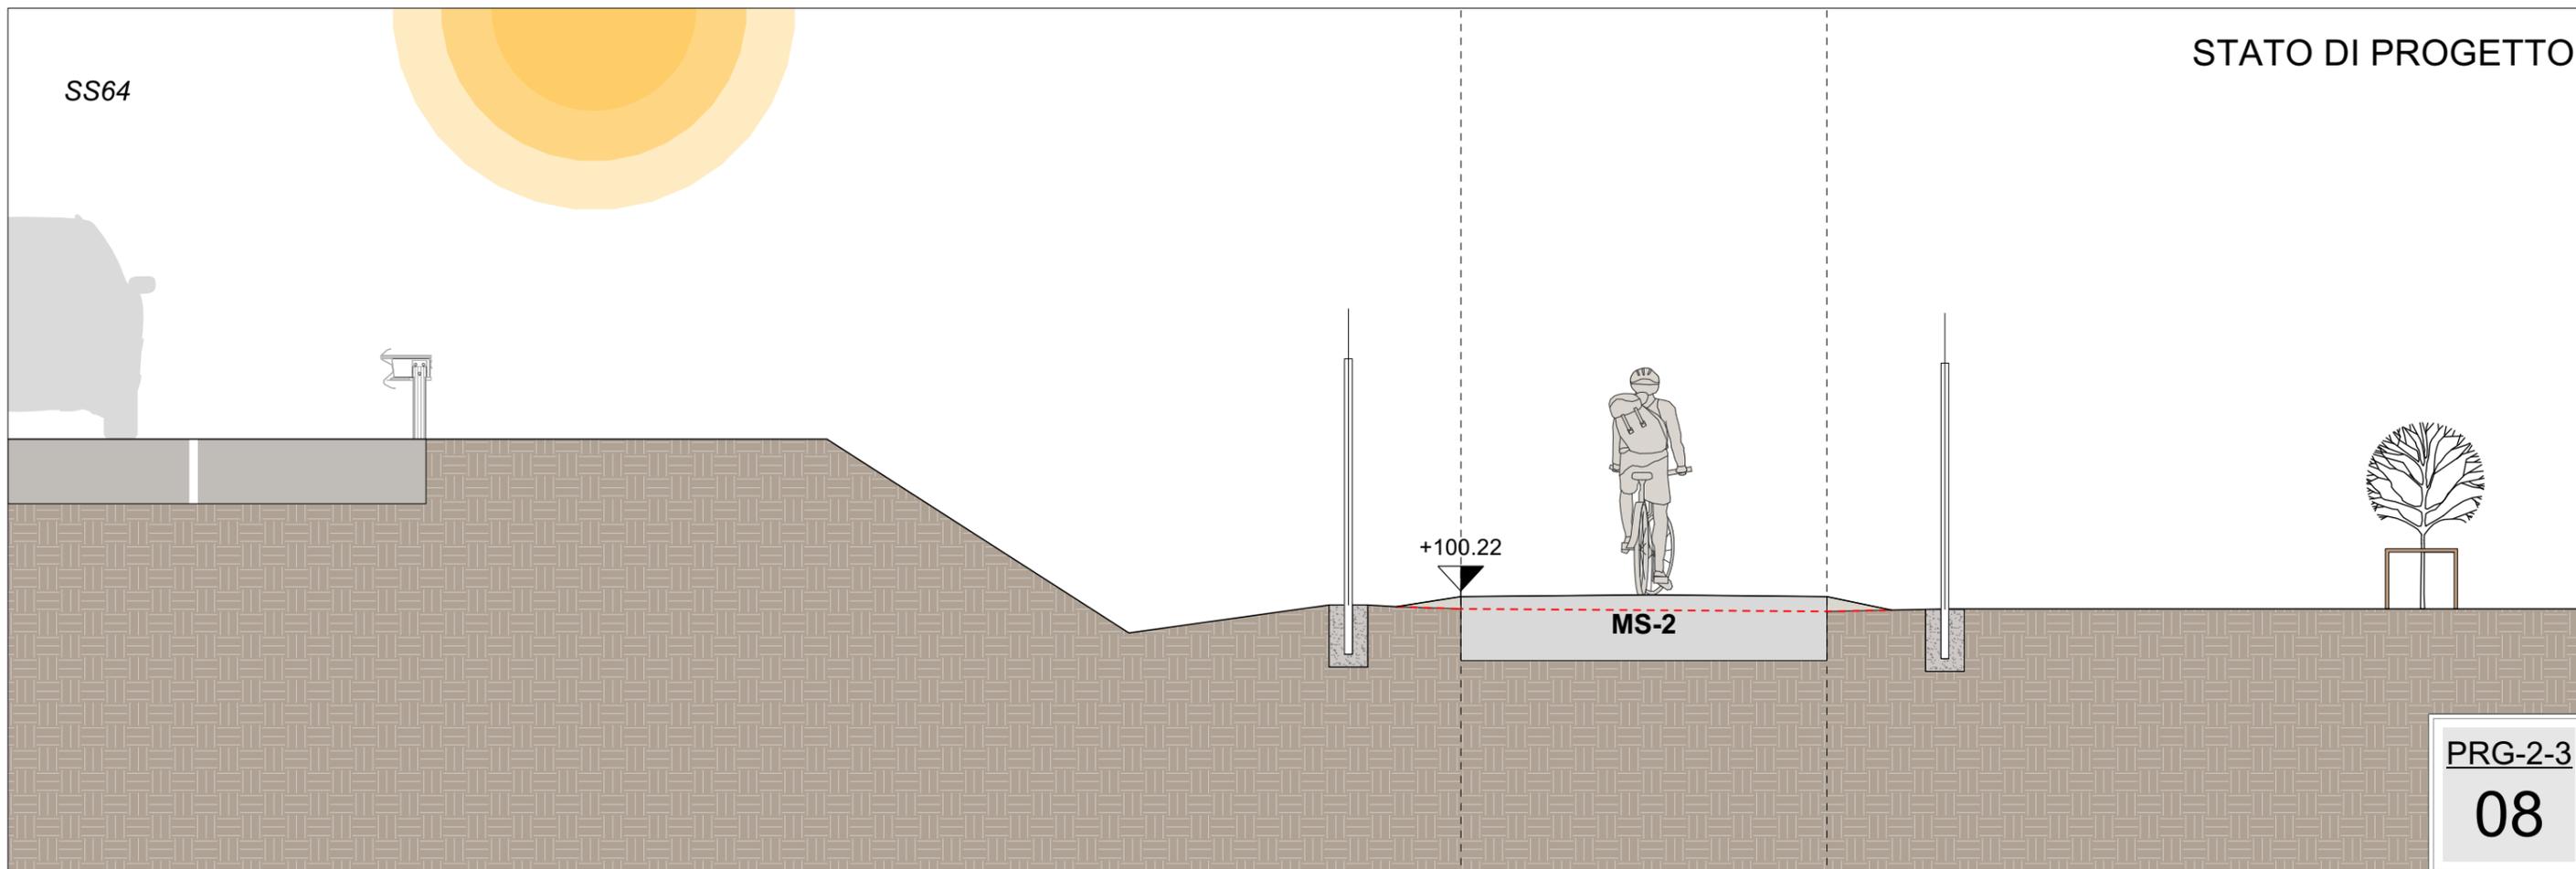

PRG-2-3


08

SEZIONE 9-9

STATO DI FATTO

+97.35

+92.94

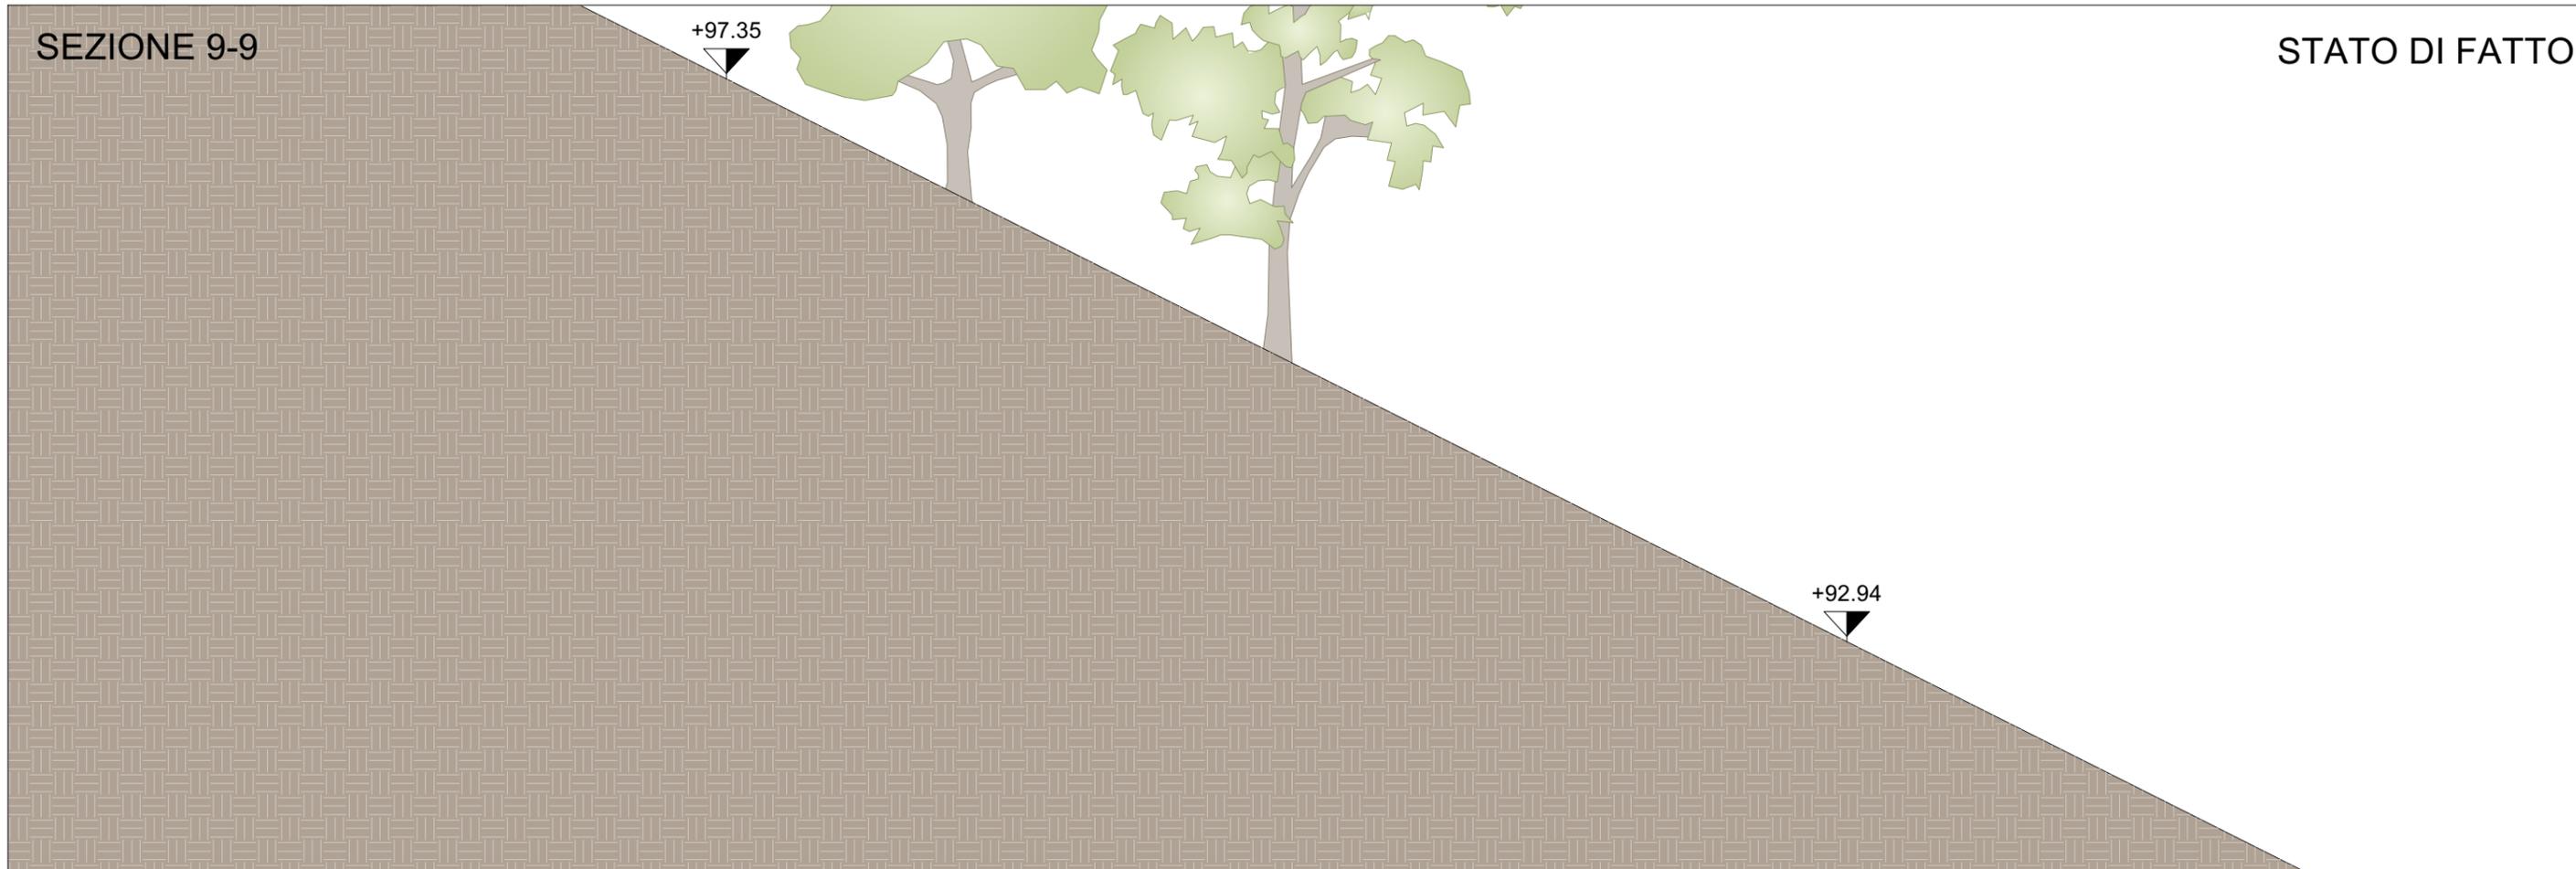

STATO DI PROGETTO

+97.35

+93.04

BSR-1

0,5


3

0,5

3
2


PRG-2-3

09

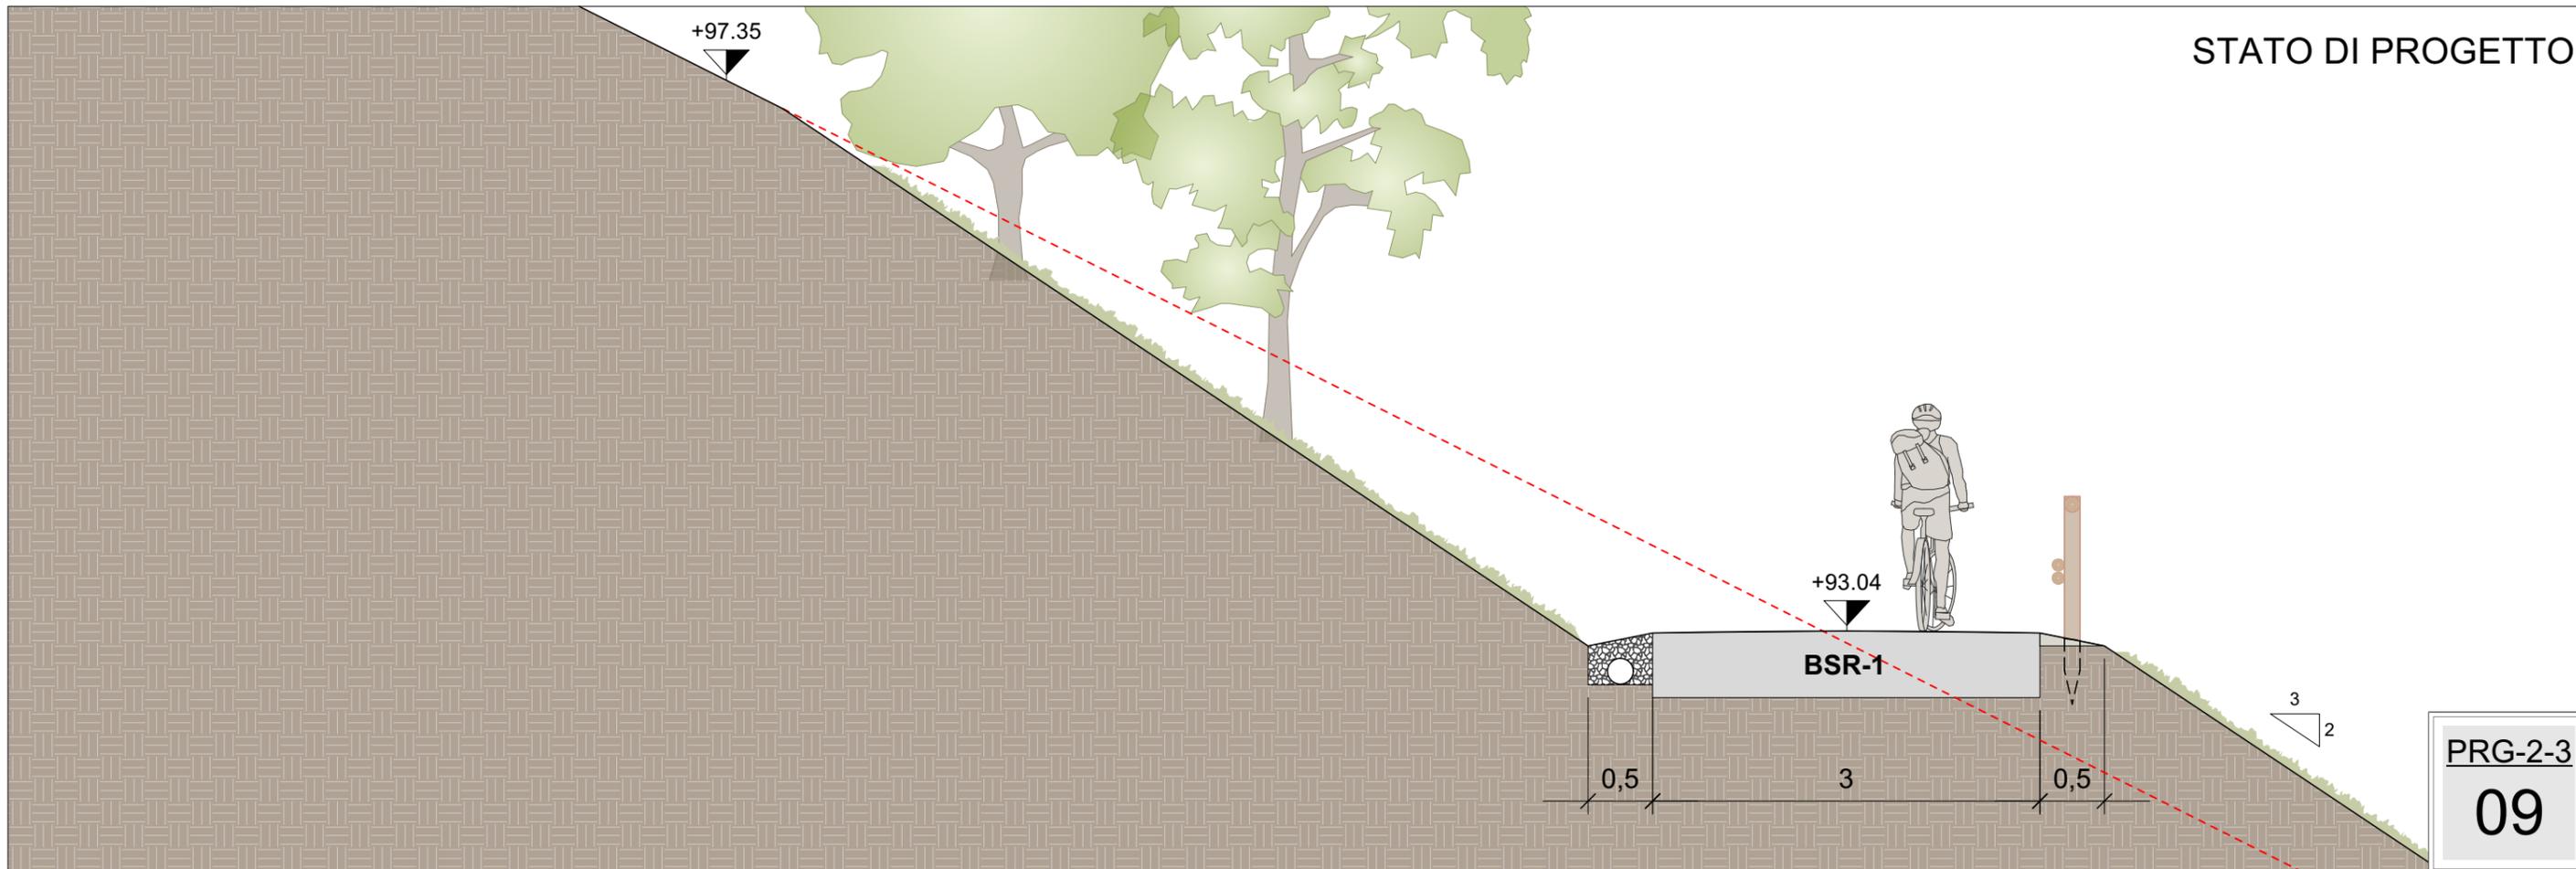


SEZIONE 10-10

STATO DI FATTO

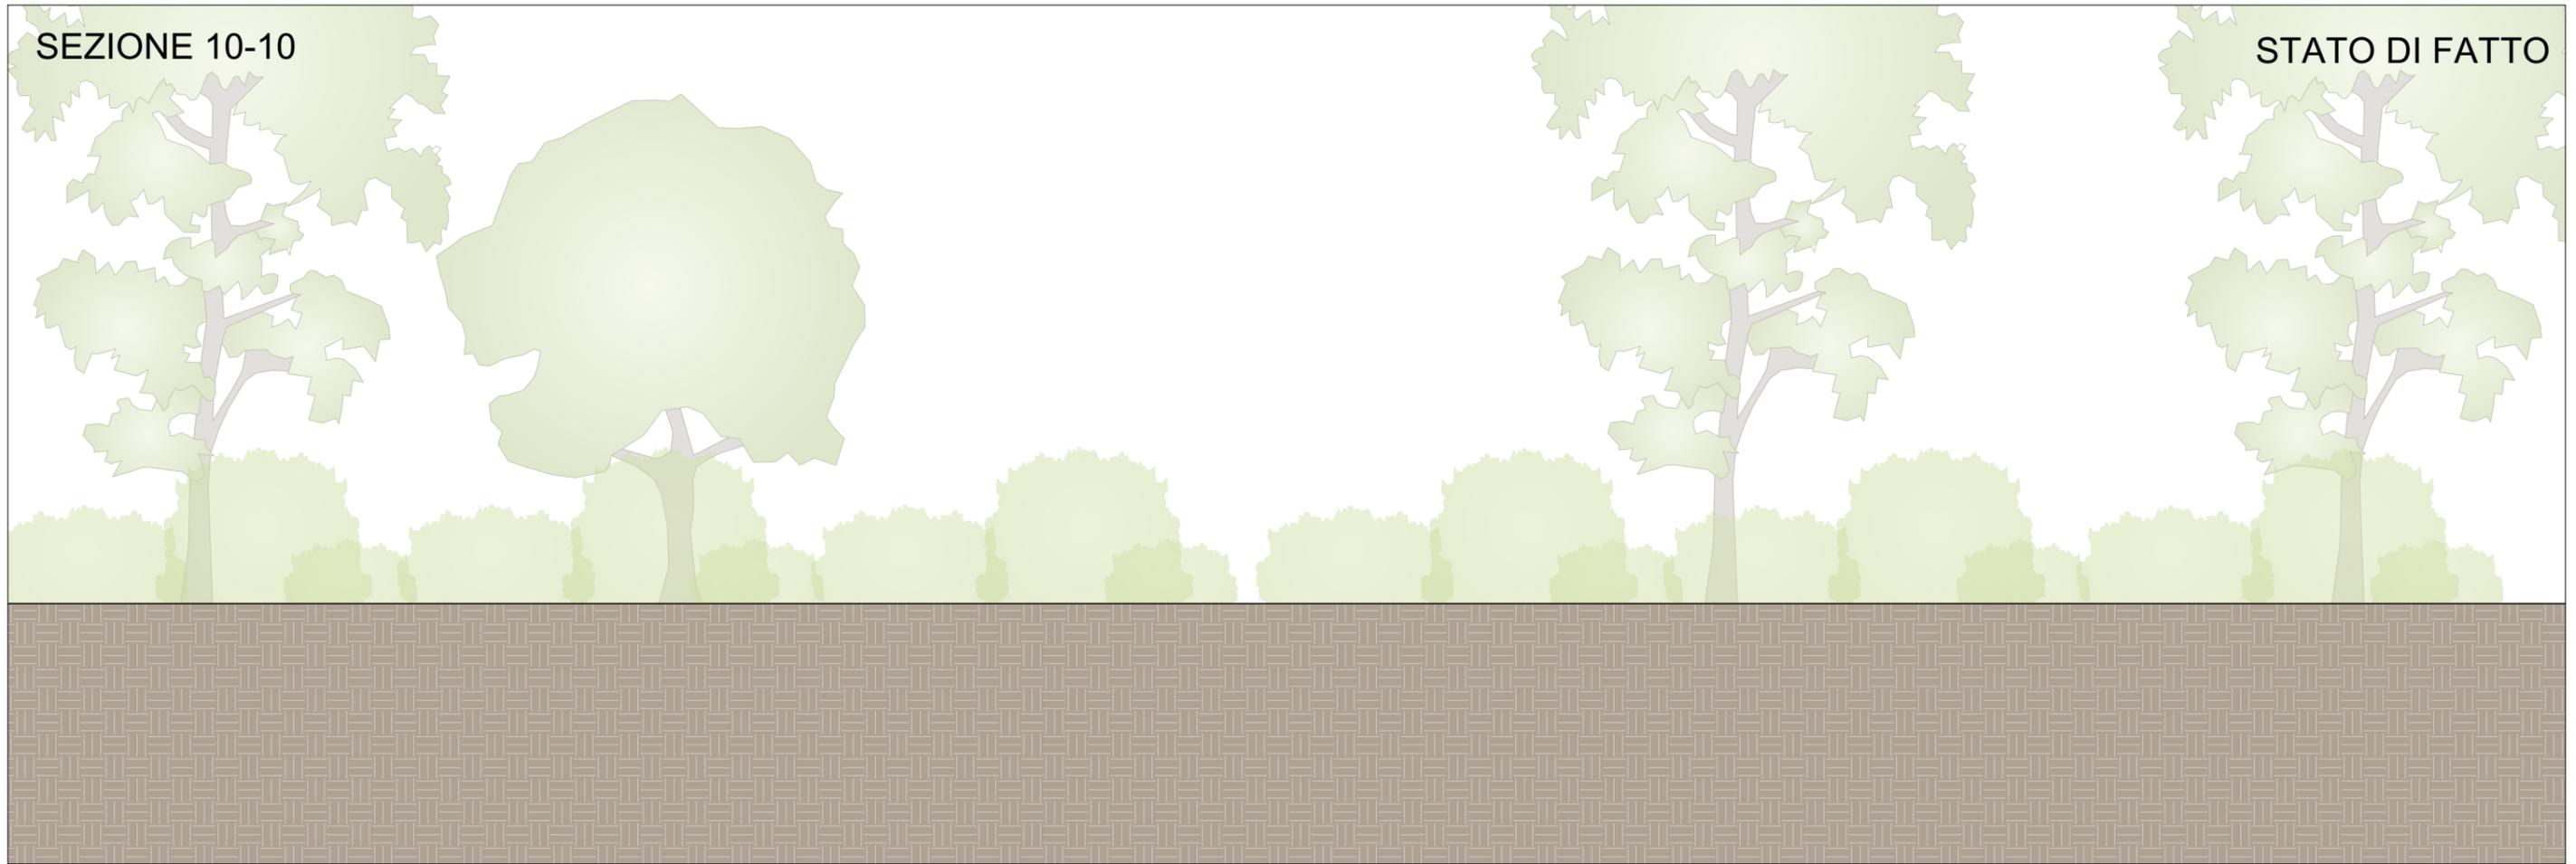

STATO DI PROGETTO

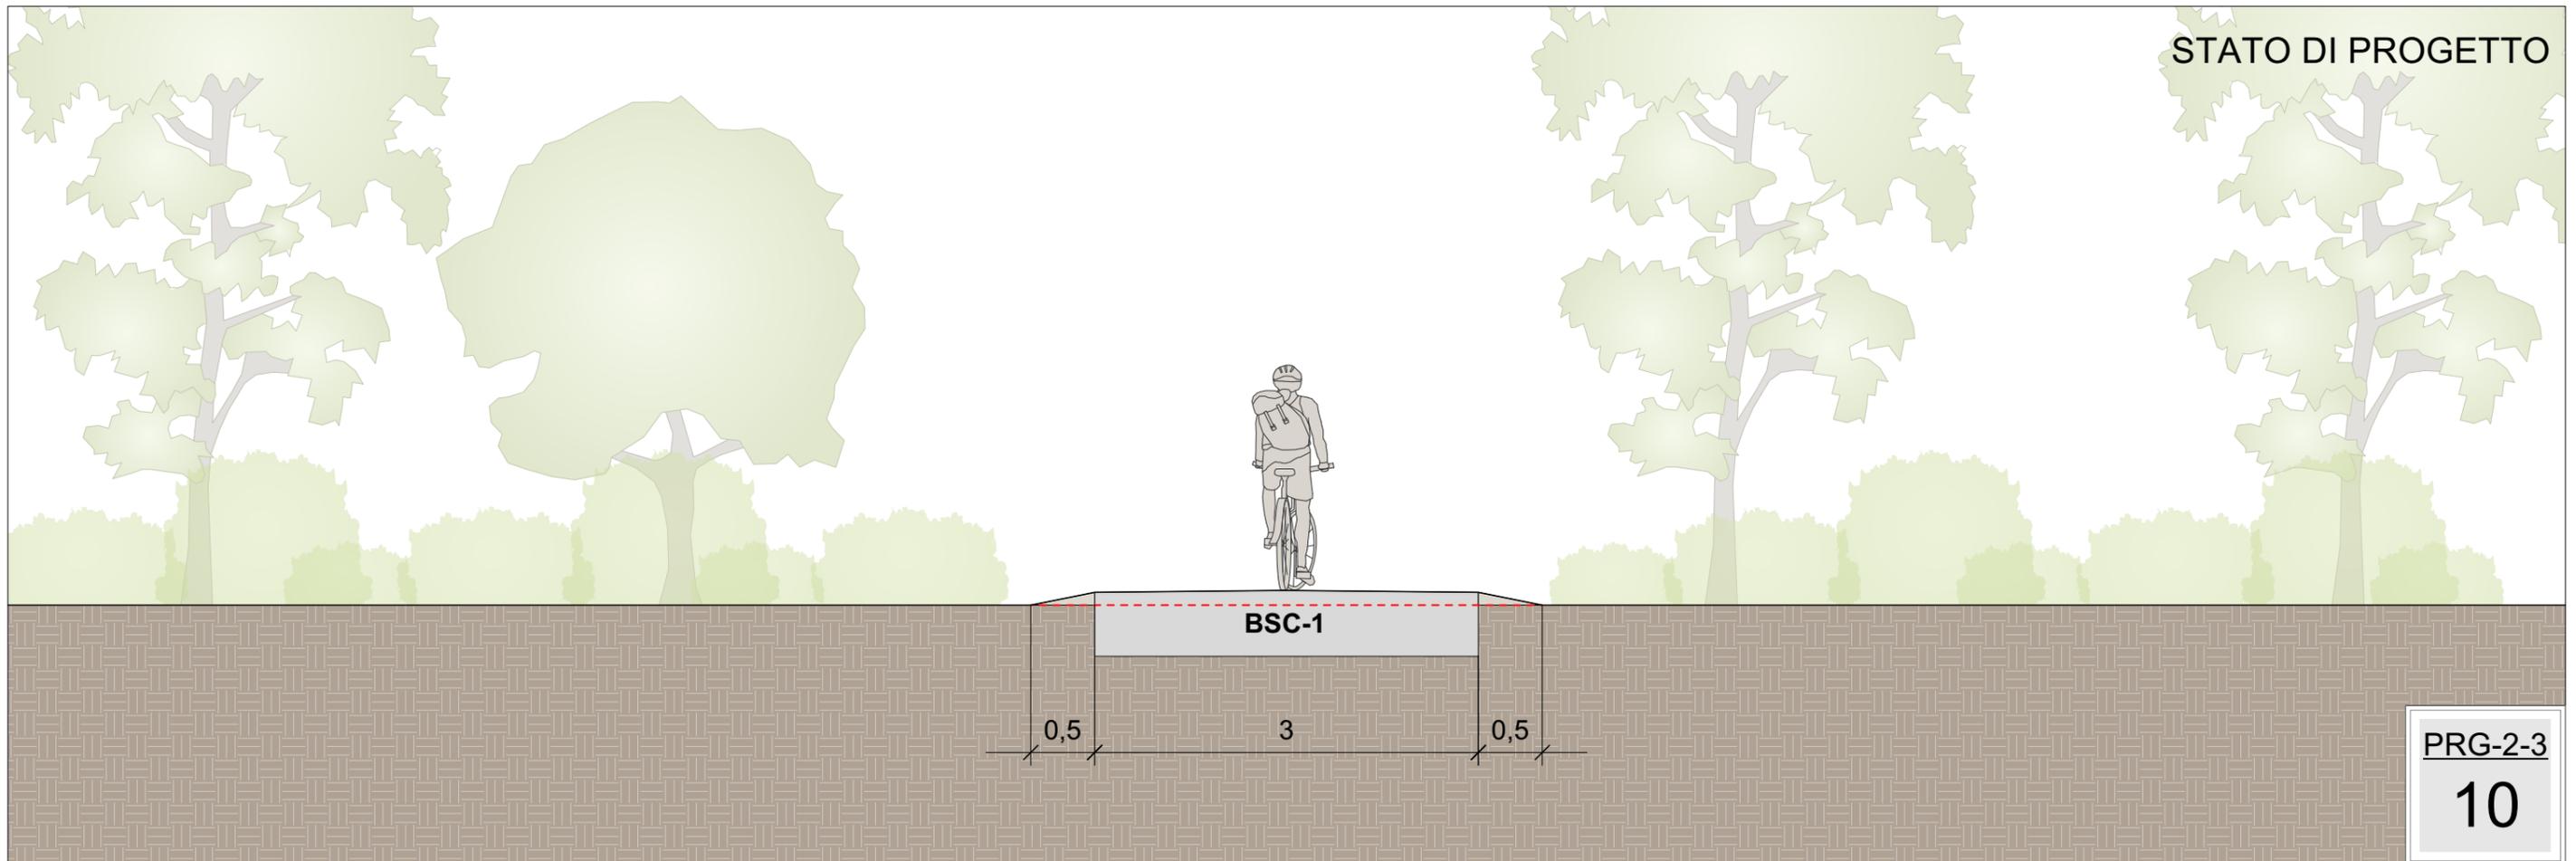

PRG-2-3

10


SEZIONE 11-11

STATO DI FATTO

Via Ponte Albano

Fiume Reno

+92.16

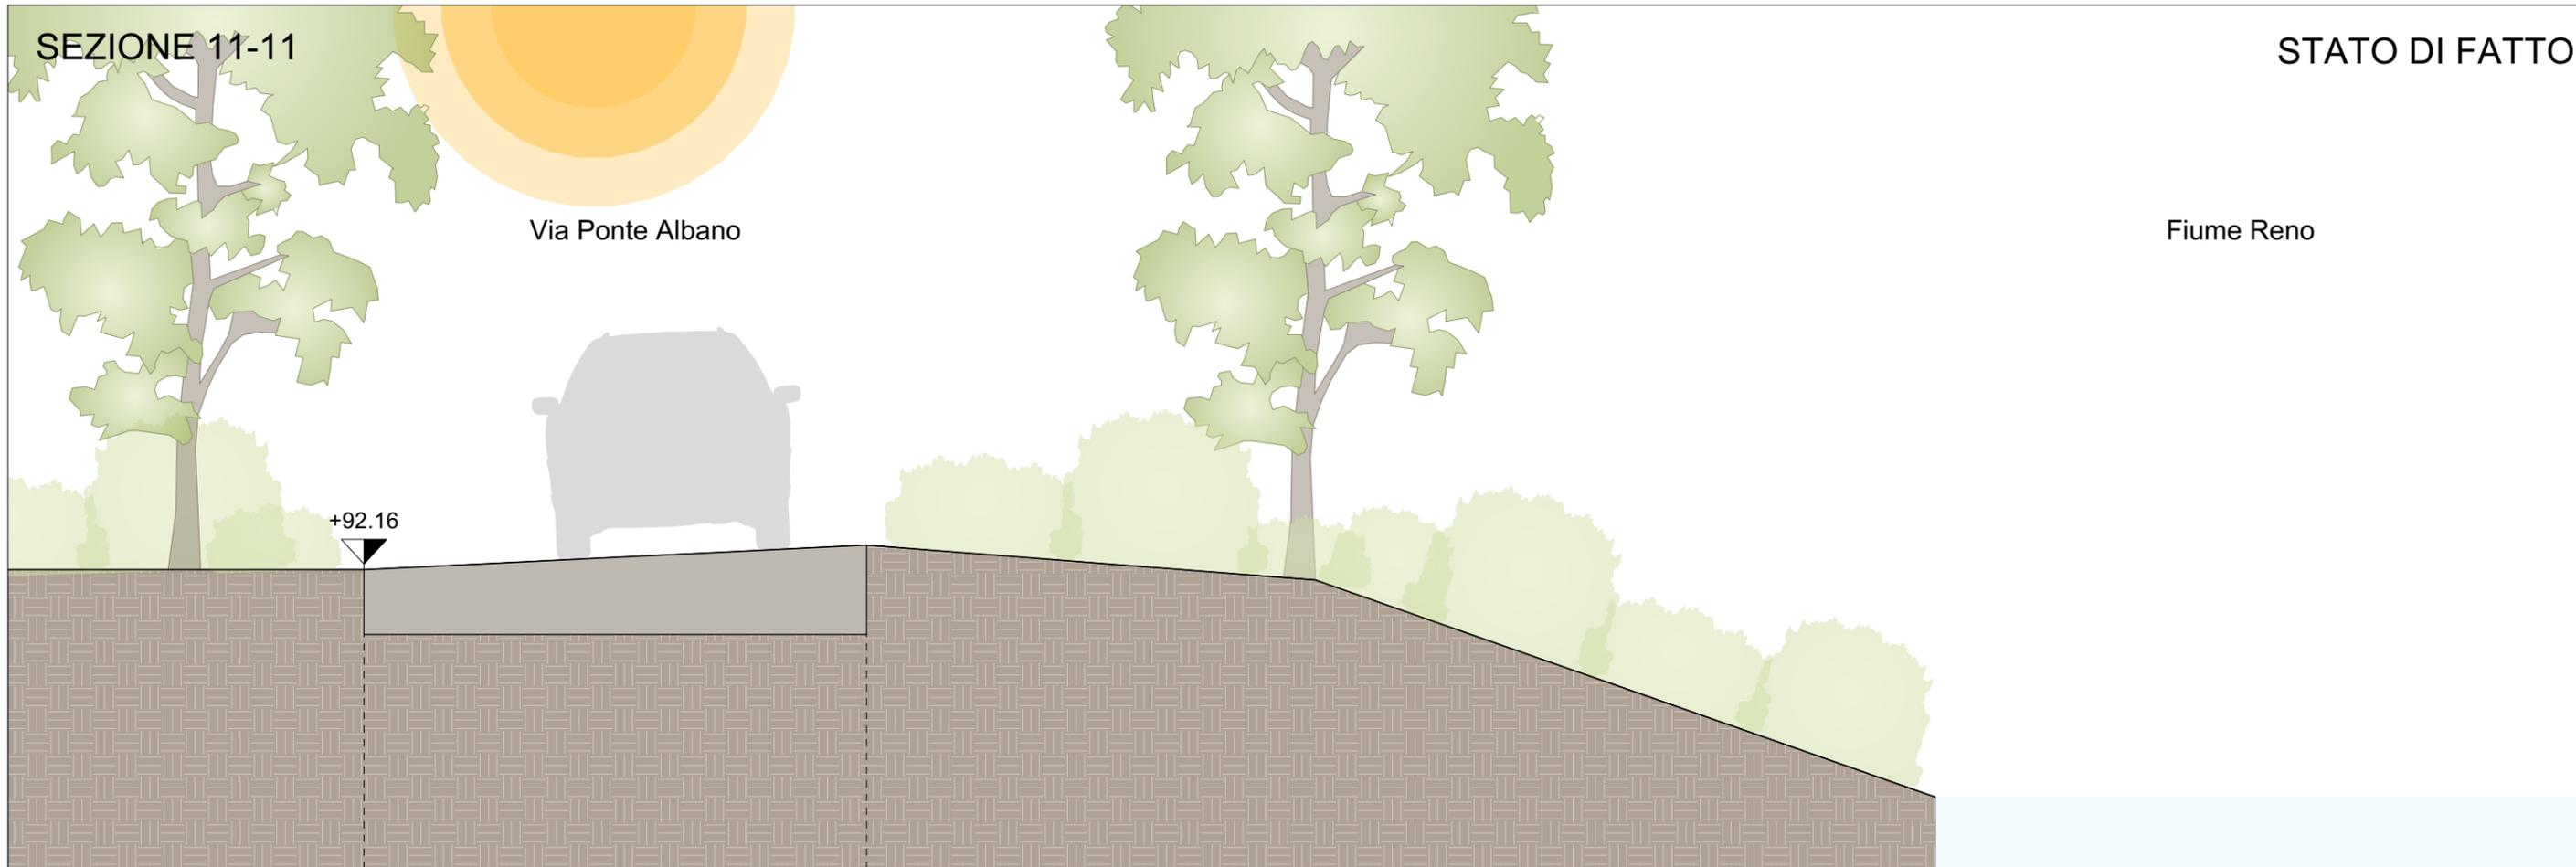

STATO DI PROGETTO

Via Ponte Albano

Fiume Reno


+92.21

BMS-1

0,5


3

0,5


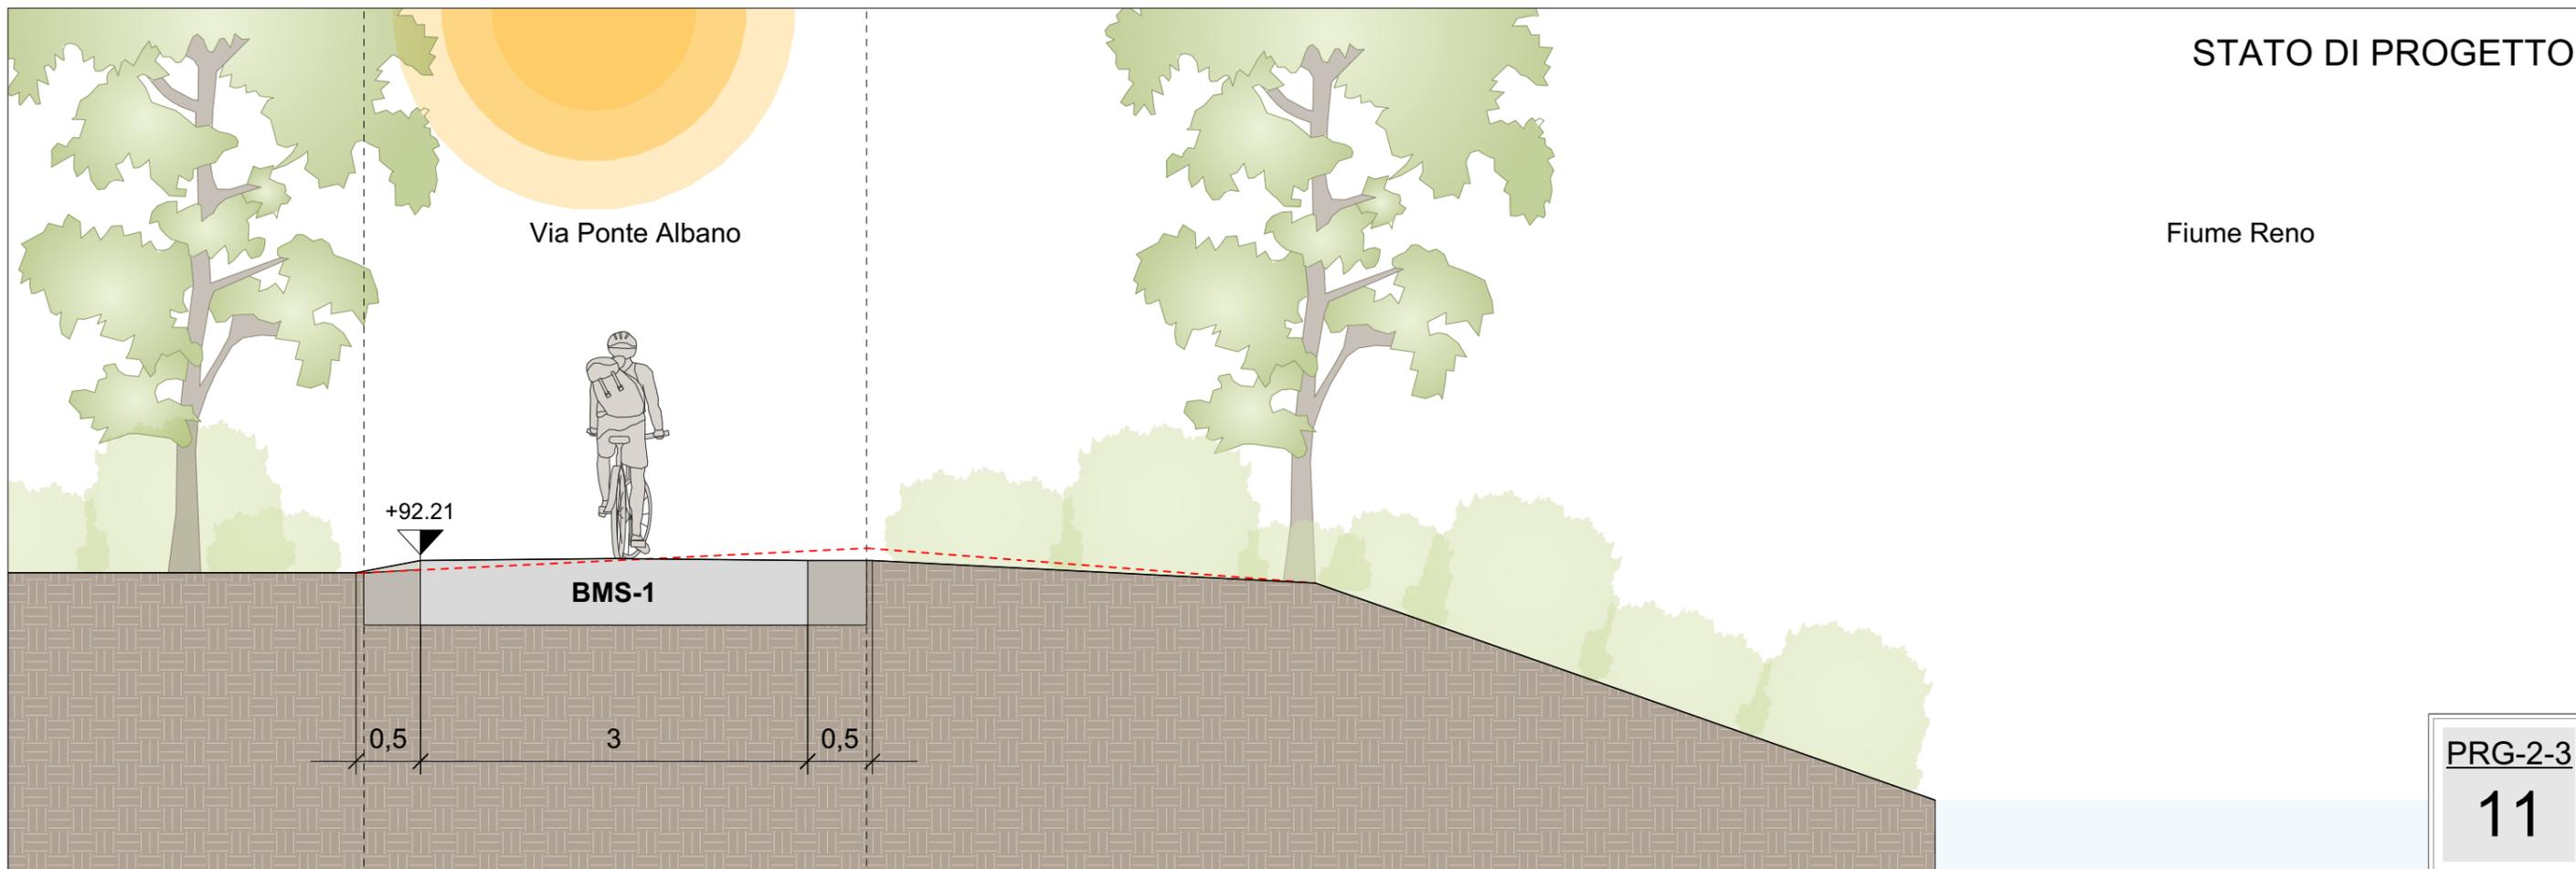


PRG-2-3


11

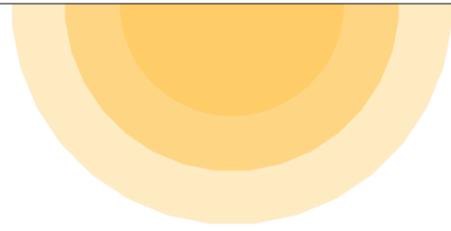

Via Ponte Albano

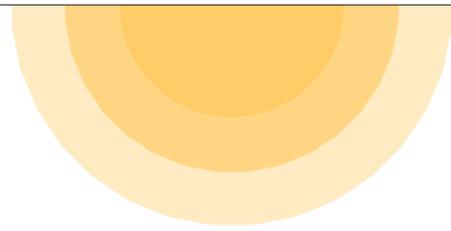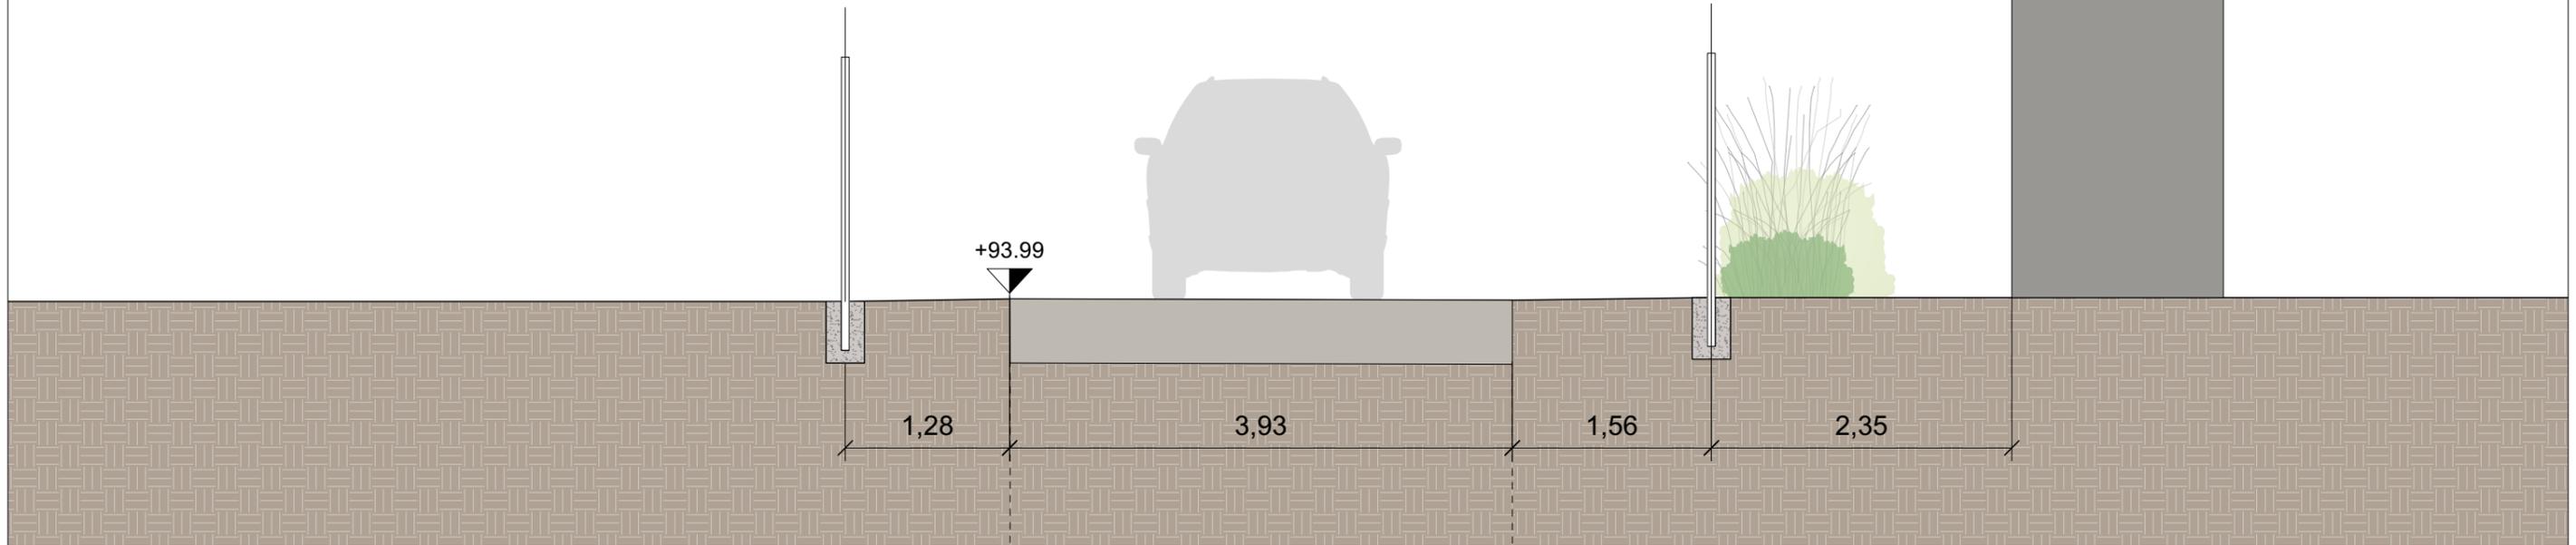


Via Ponte Albano

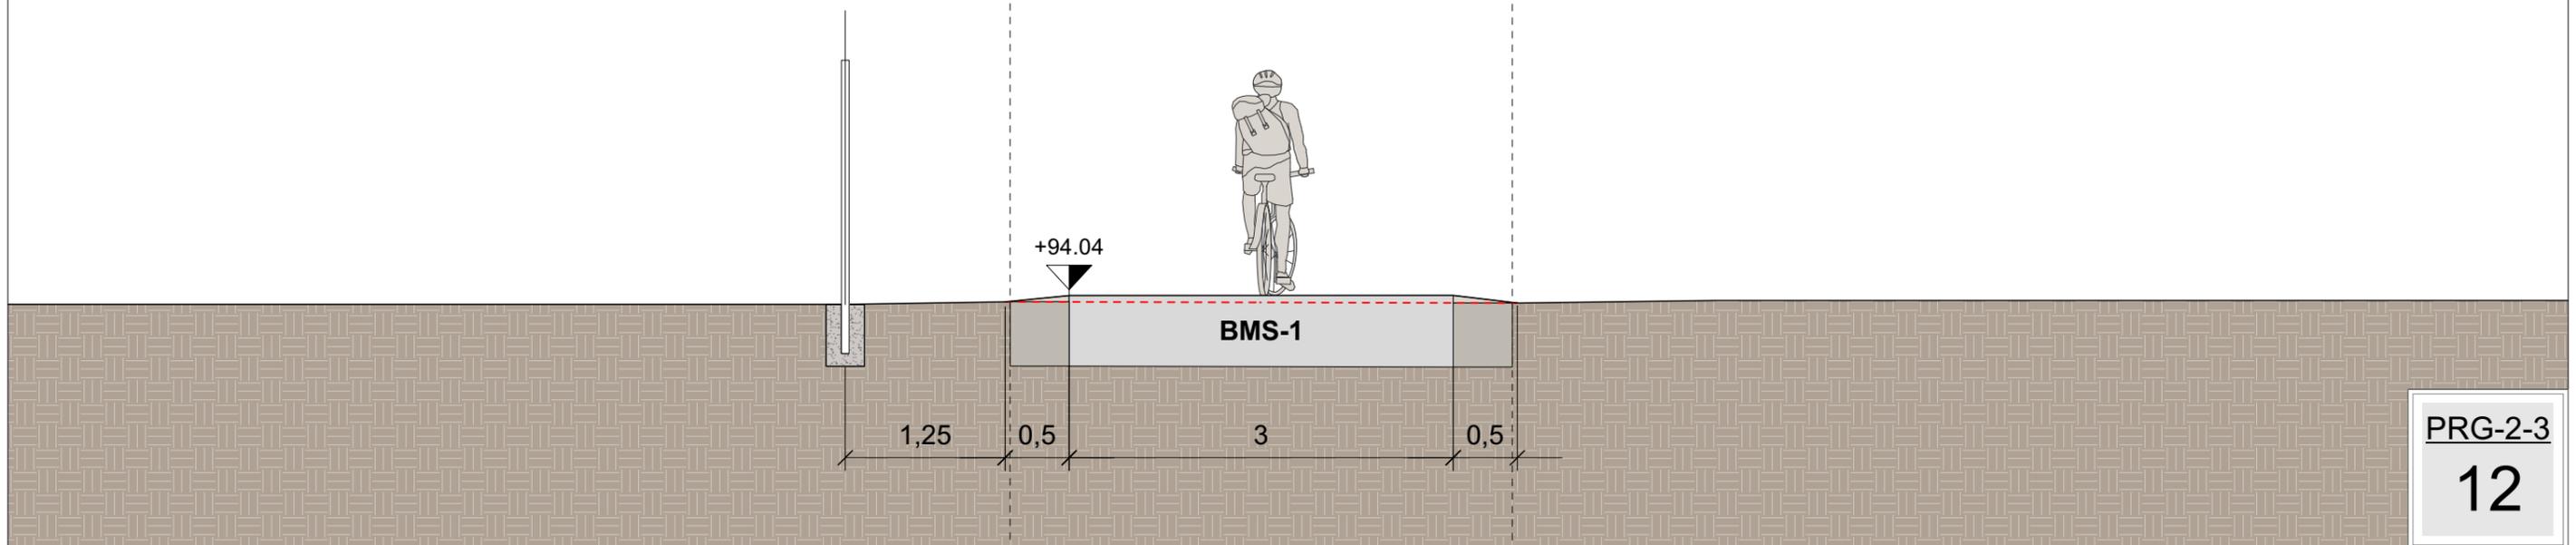

SEZIONE 13-13

STATO DI FATTO

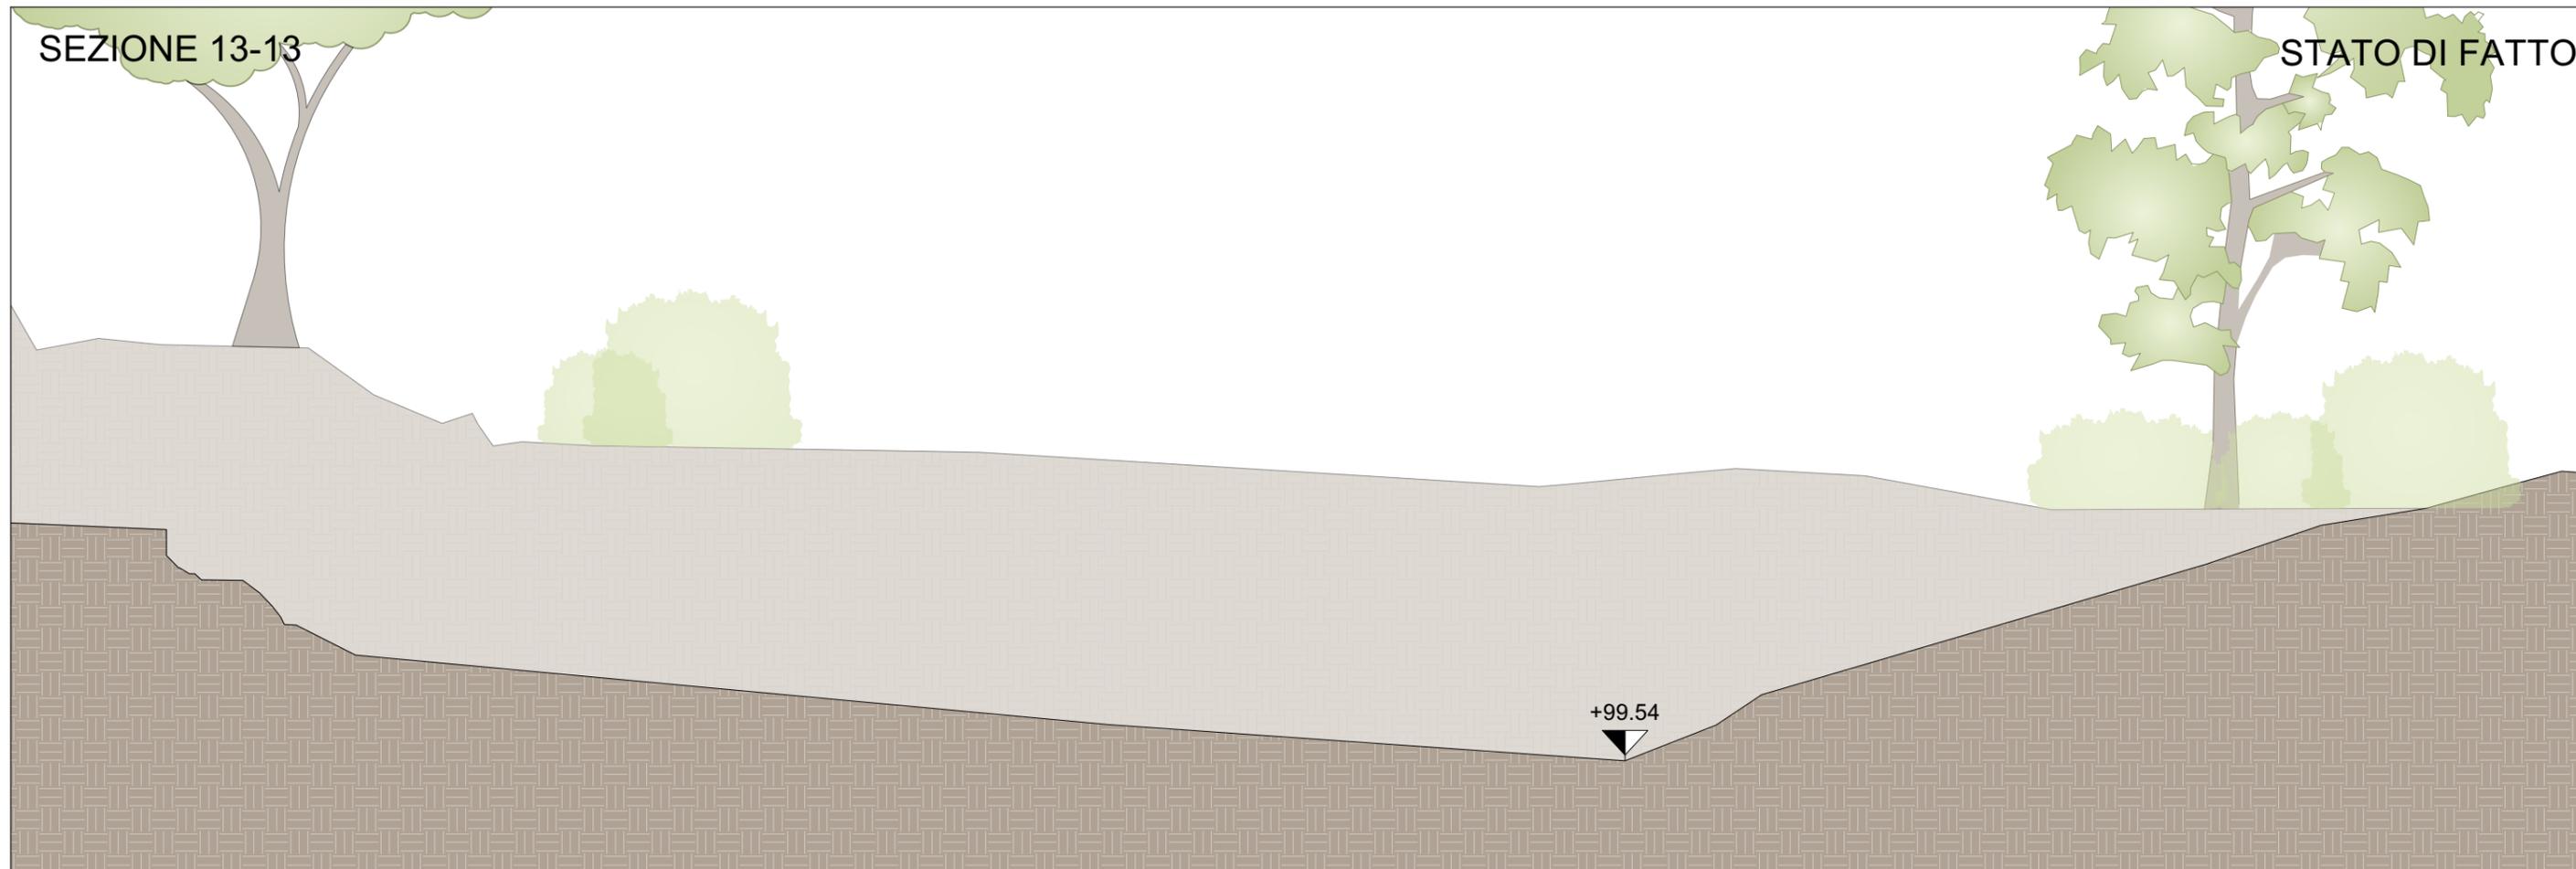


Staccionata in legno di castagno

+103.92

BSR-1

Rilevato in materiale
tipo A1, A2-4, A2-5, A3

STATO DI PROGETTO

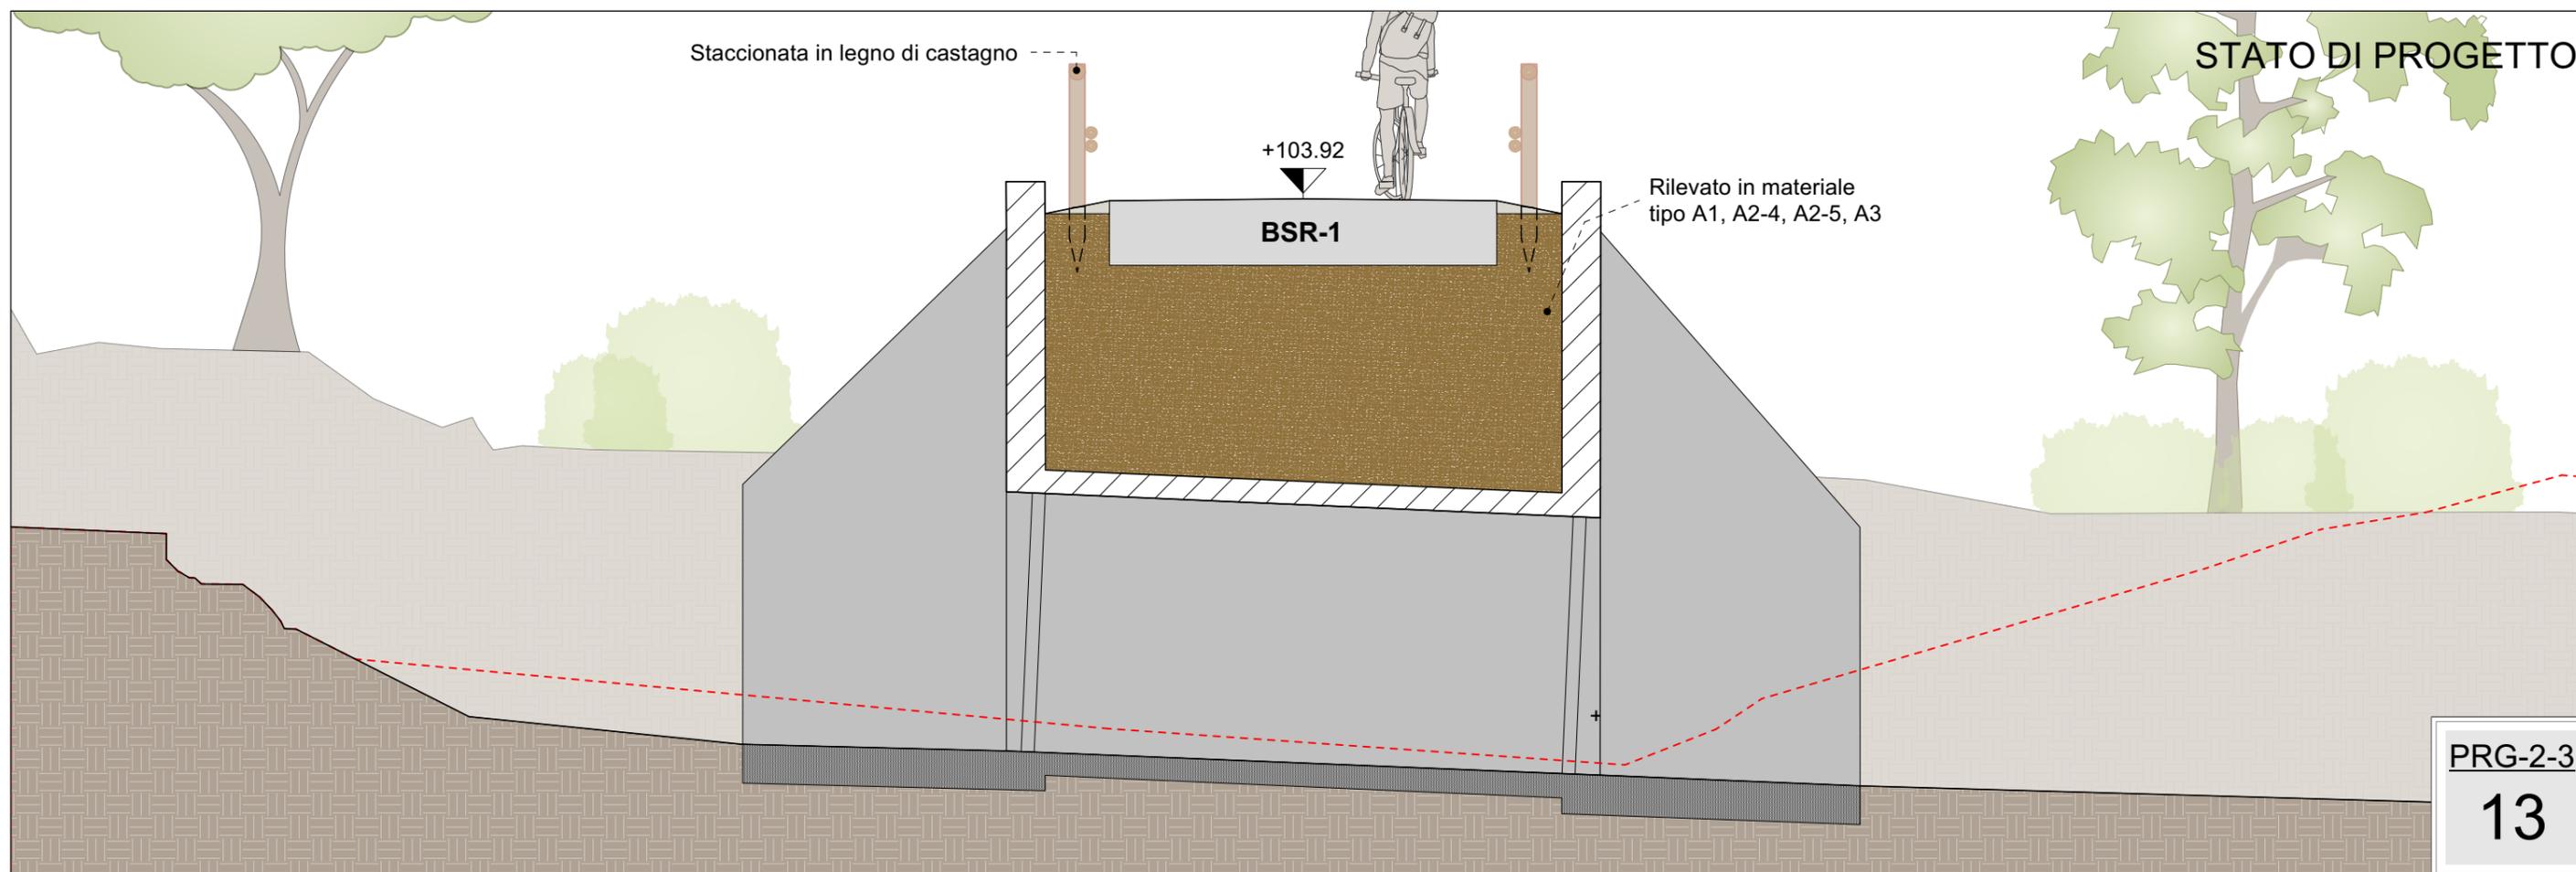


PRG-2-3


13

SEZIONE 14-14

STATO DI FATTO

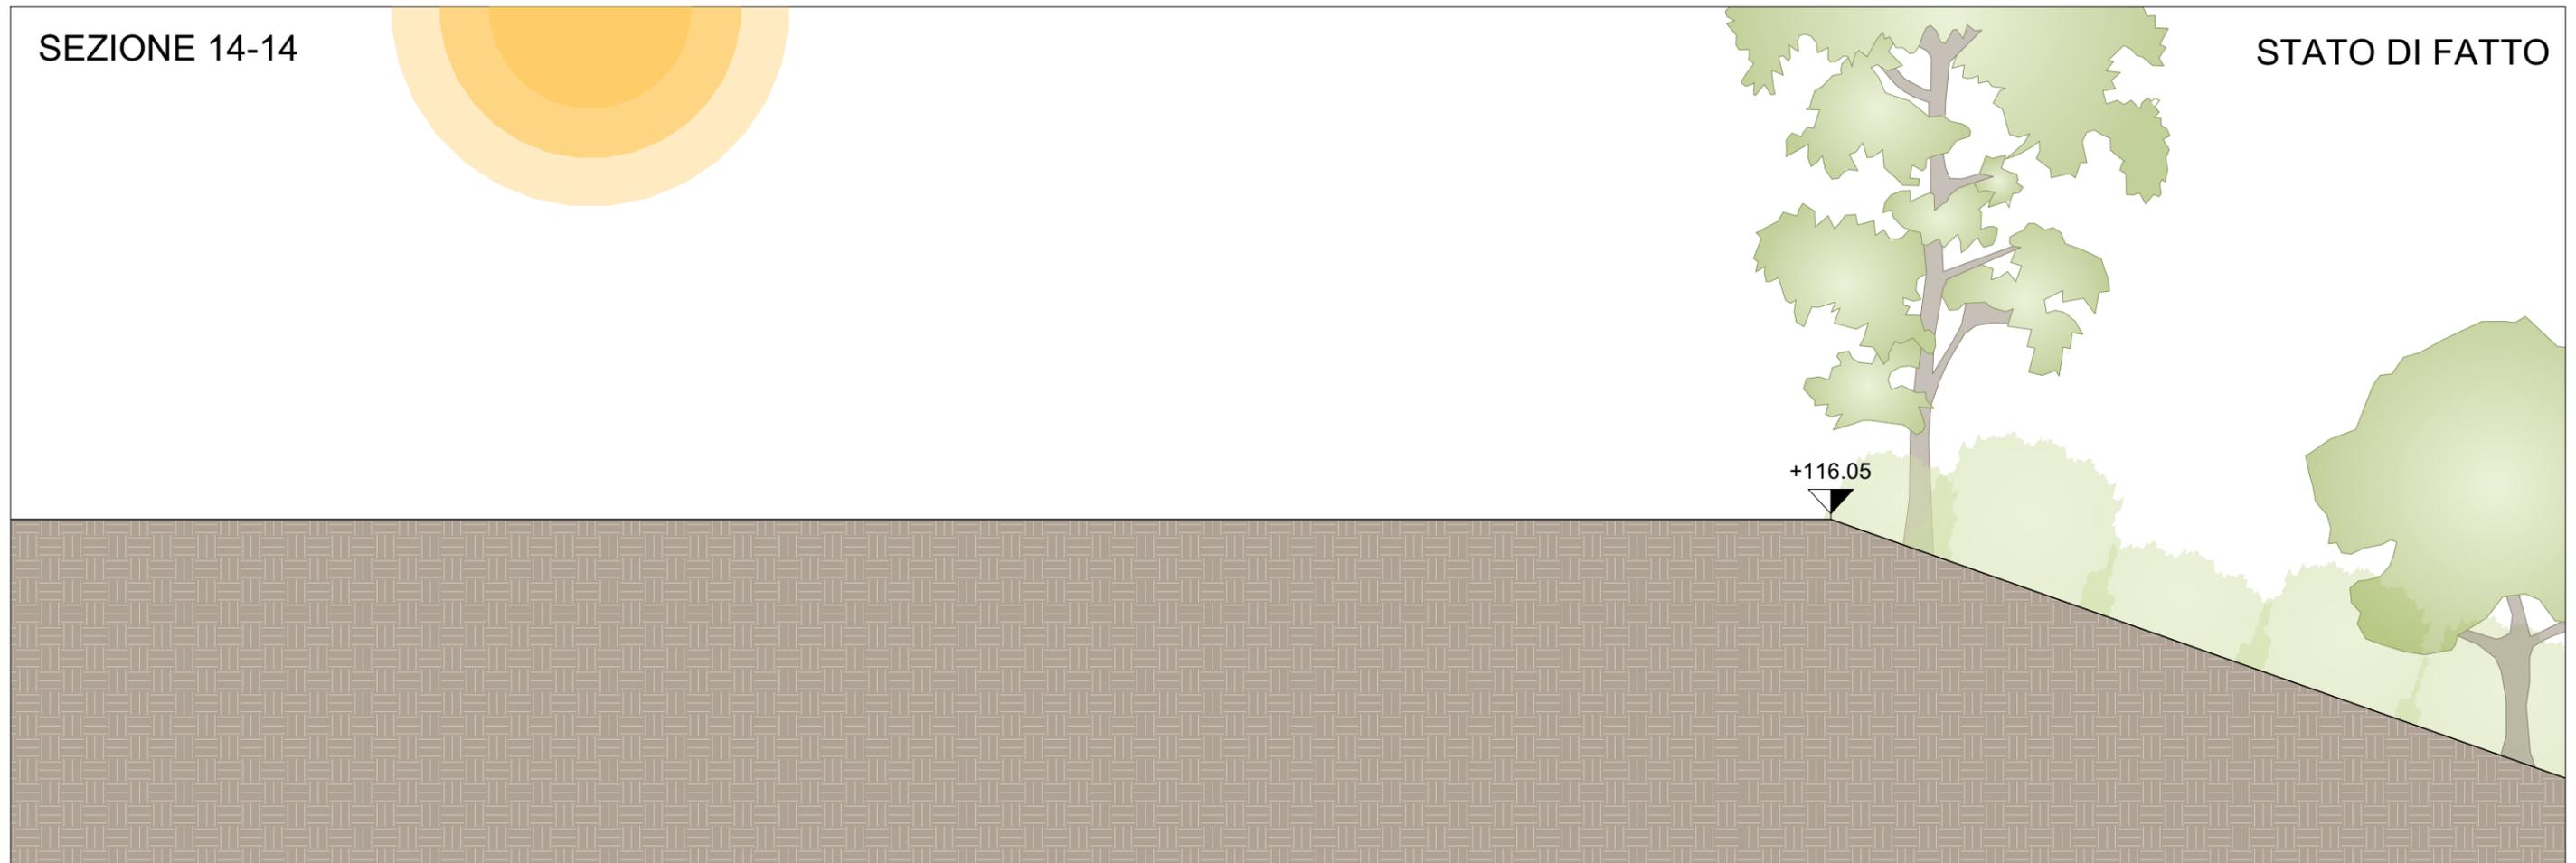

STATO DI PROGETTO

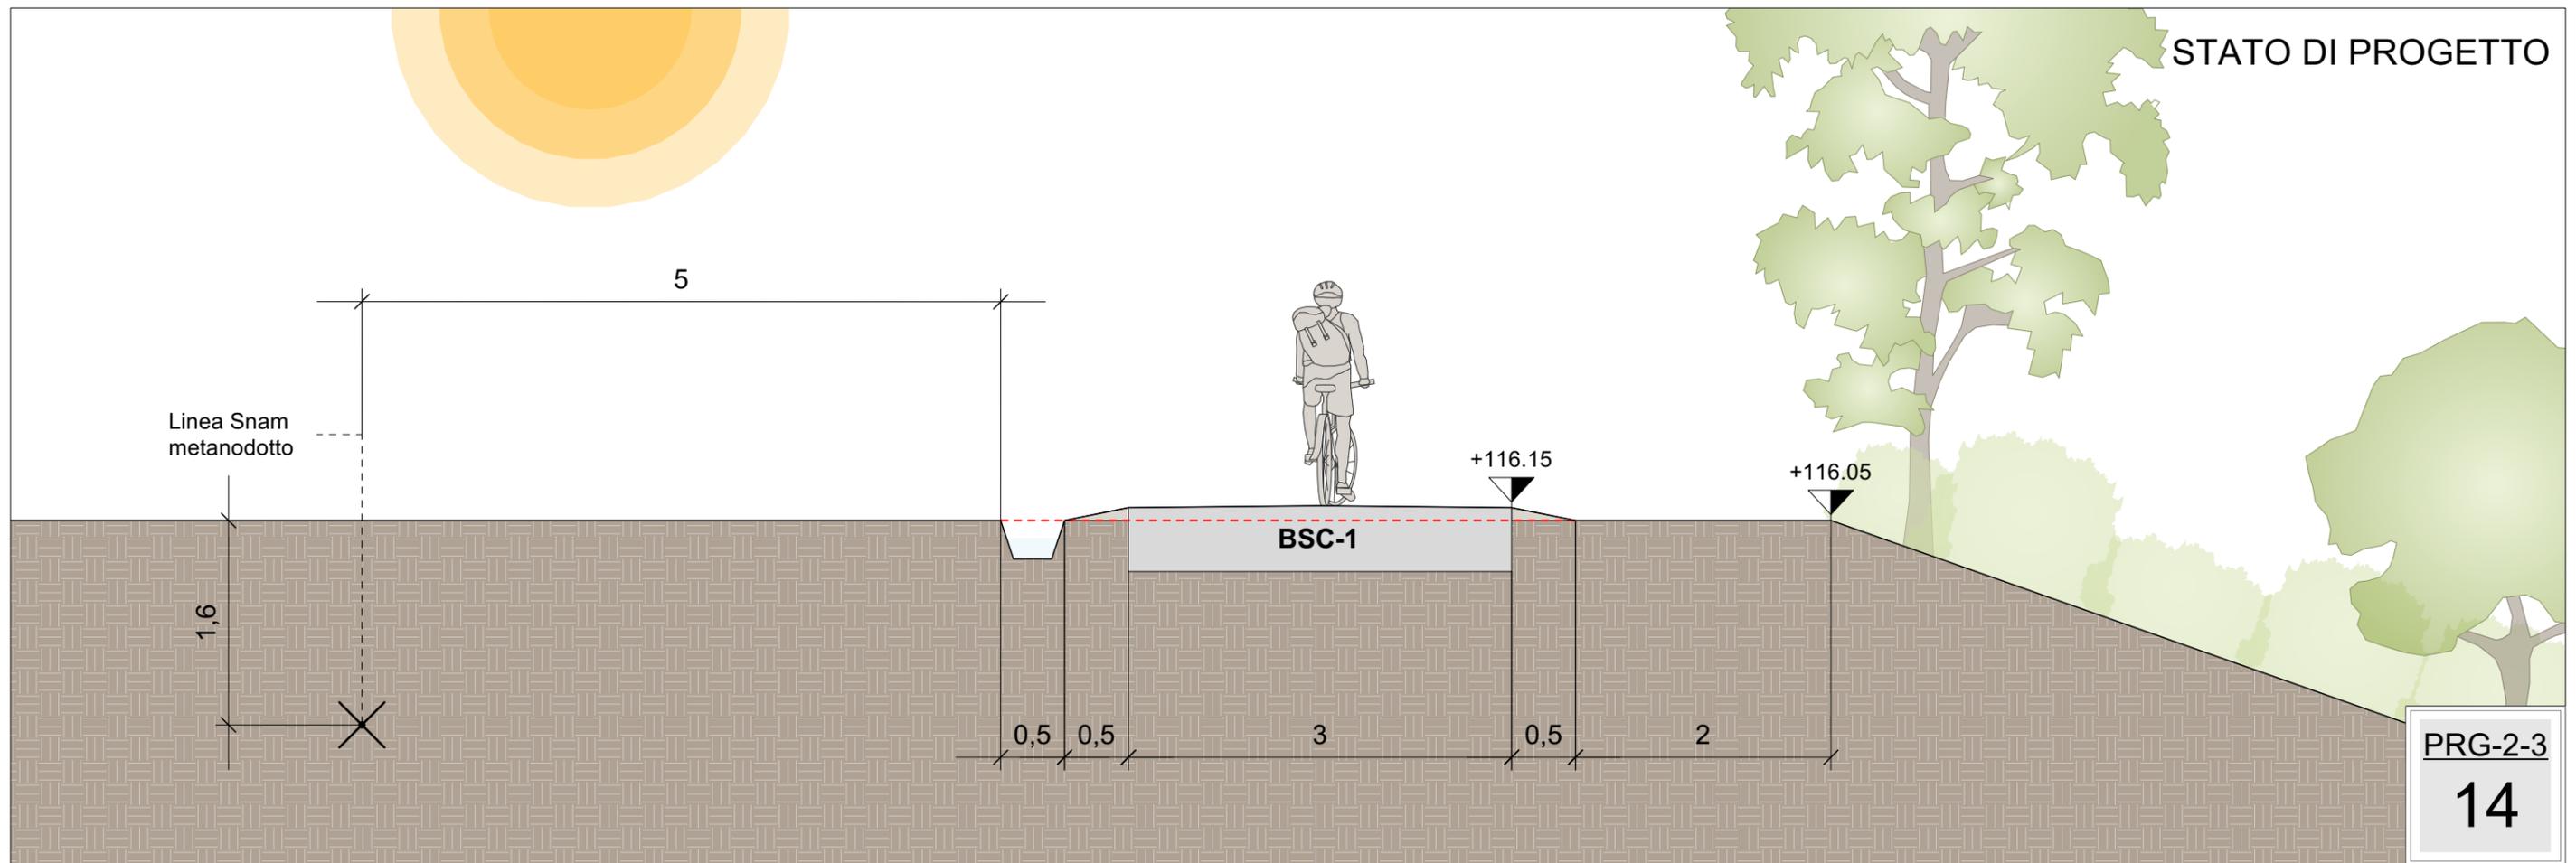

PRG-2-3

14

SEZIONE 15-15


STATO DI FATTO

+115.33



STATO DI PROGETTO

+115.33

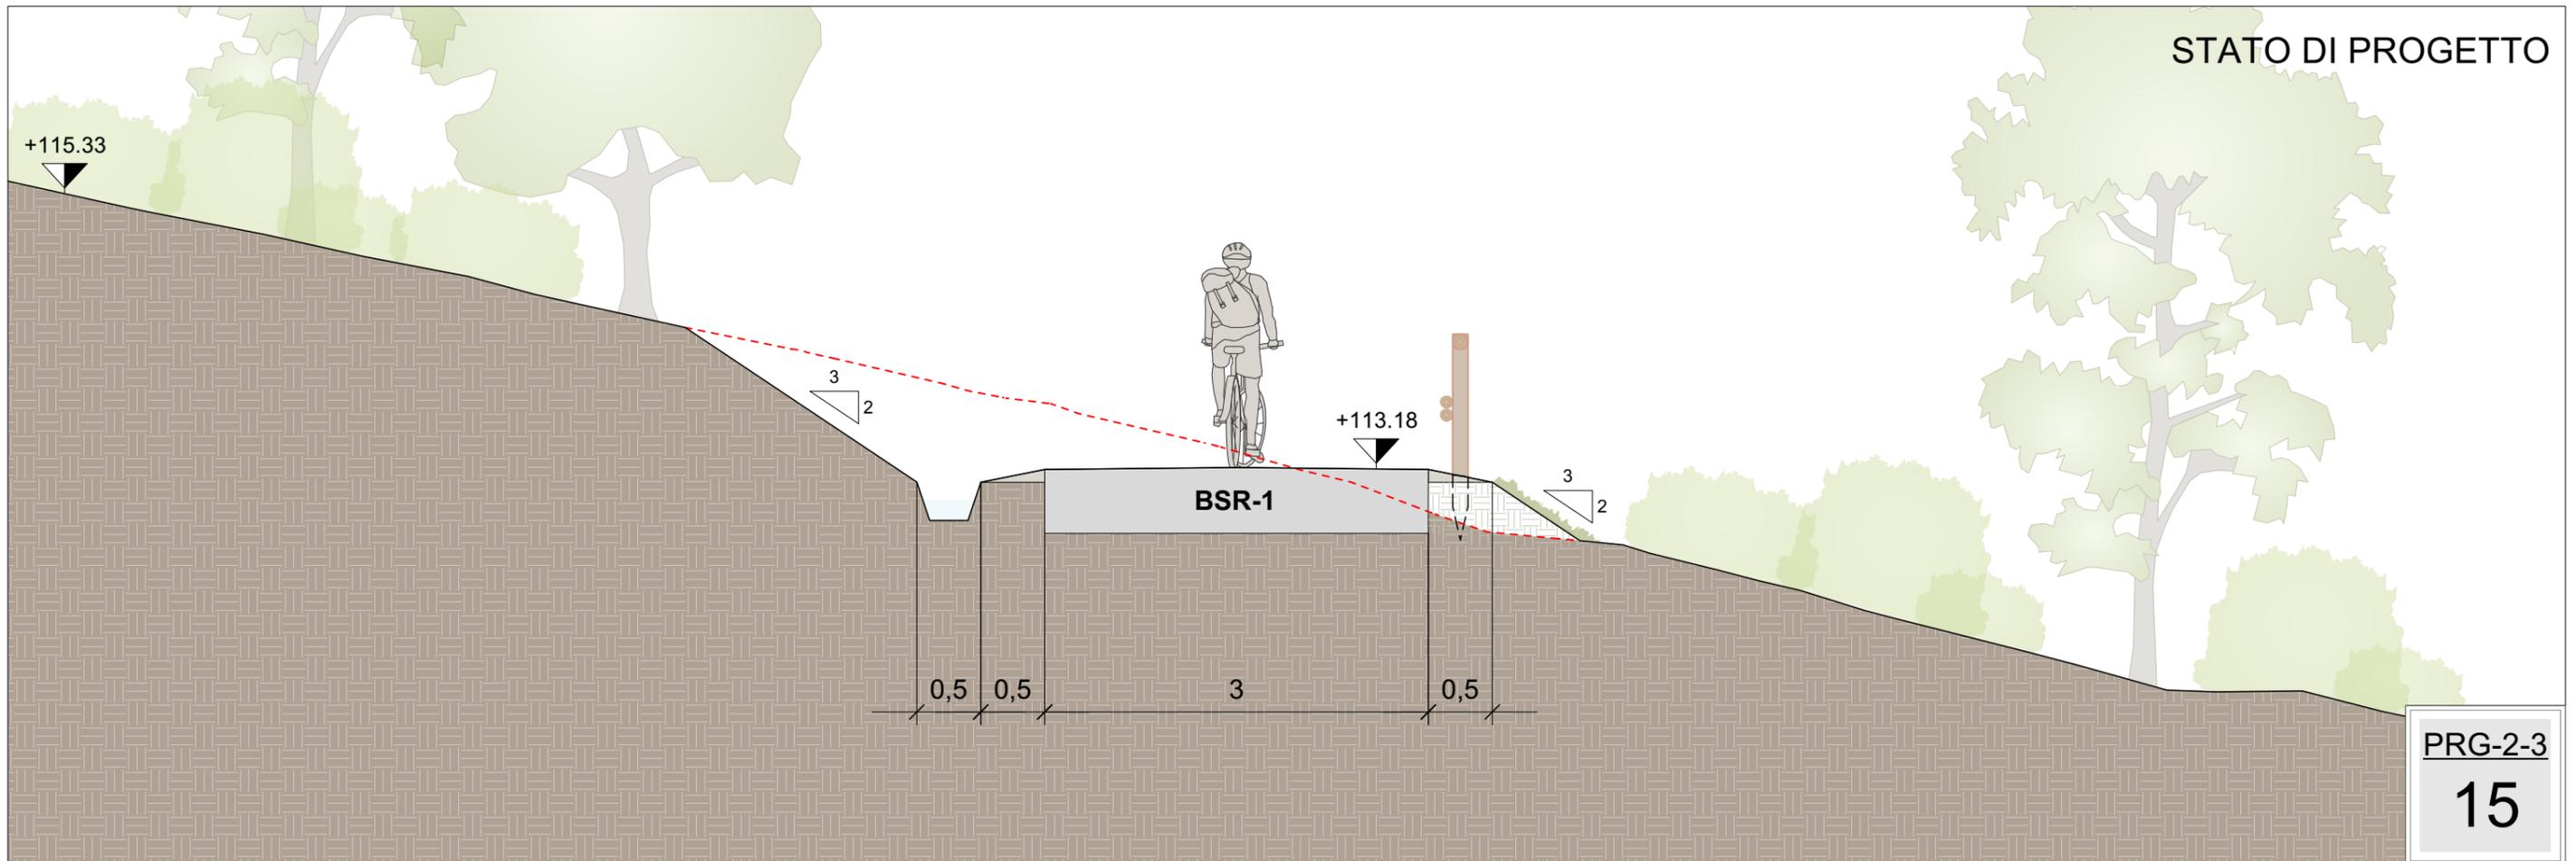


PRG-2-3


15

SEZIONE 16-16

STATO DI FATTO


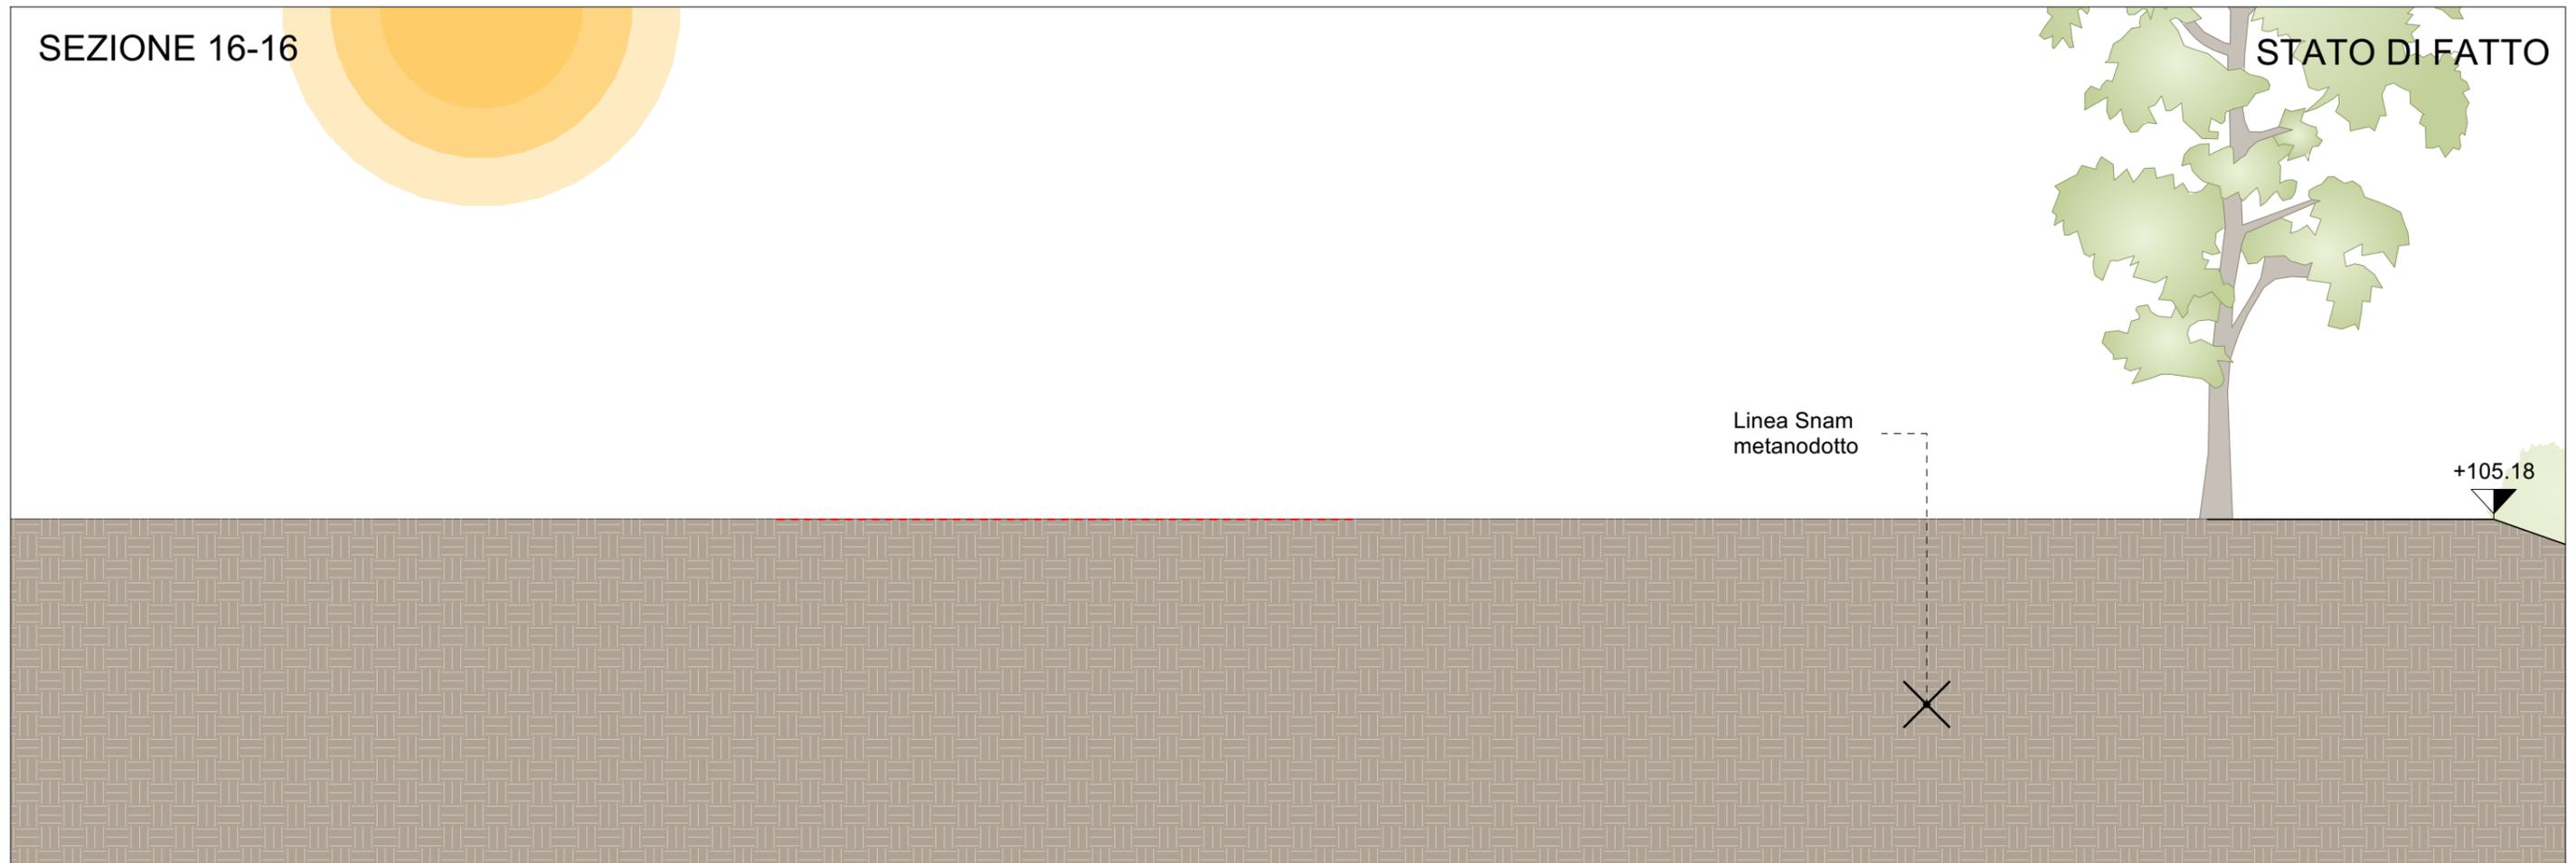


STATO DI PROGETTO

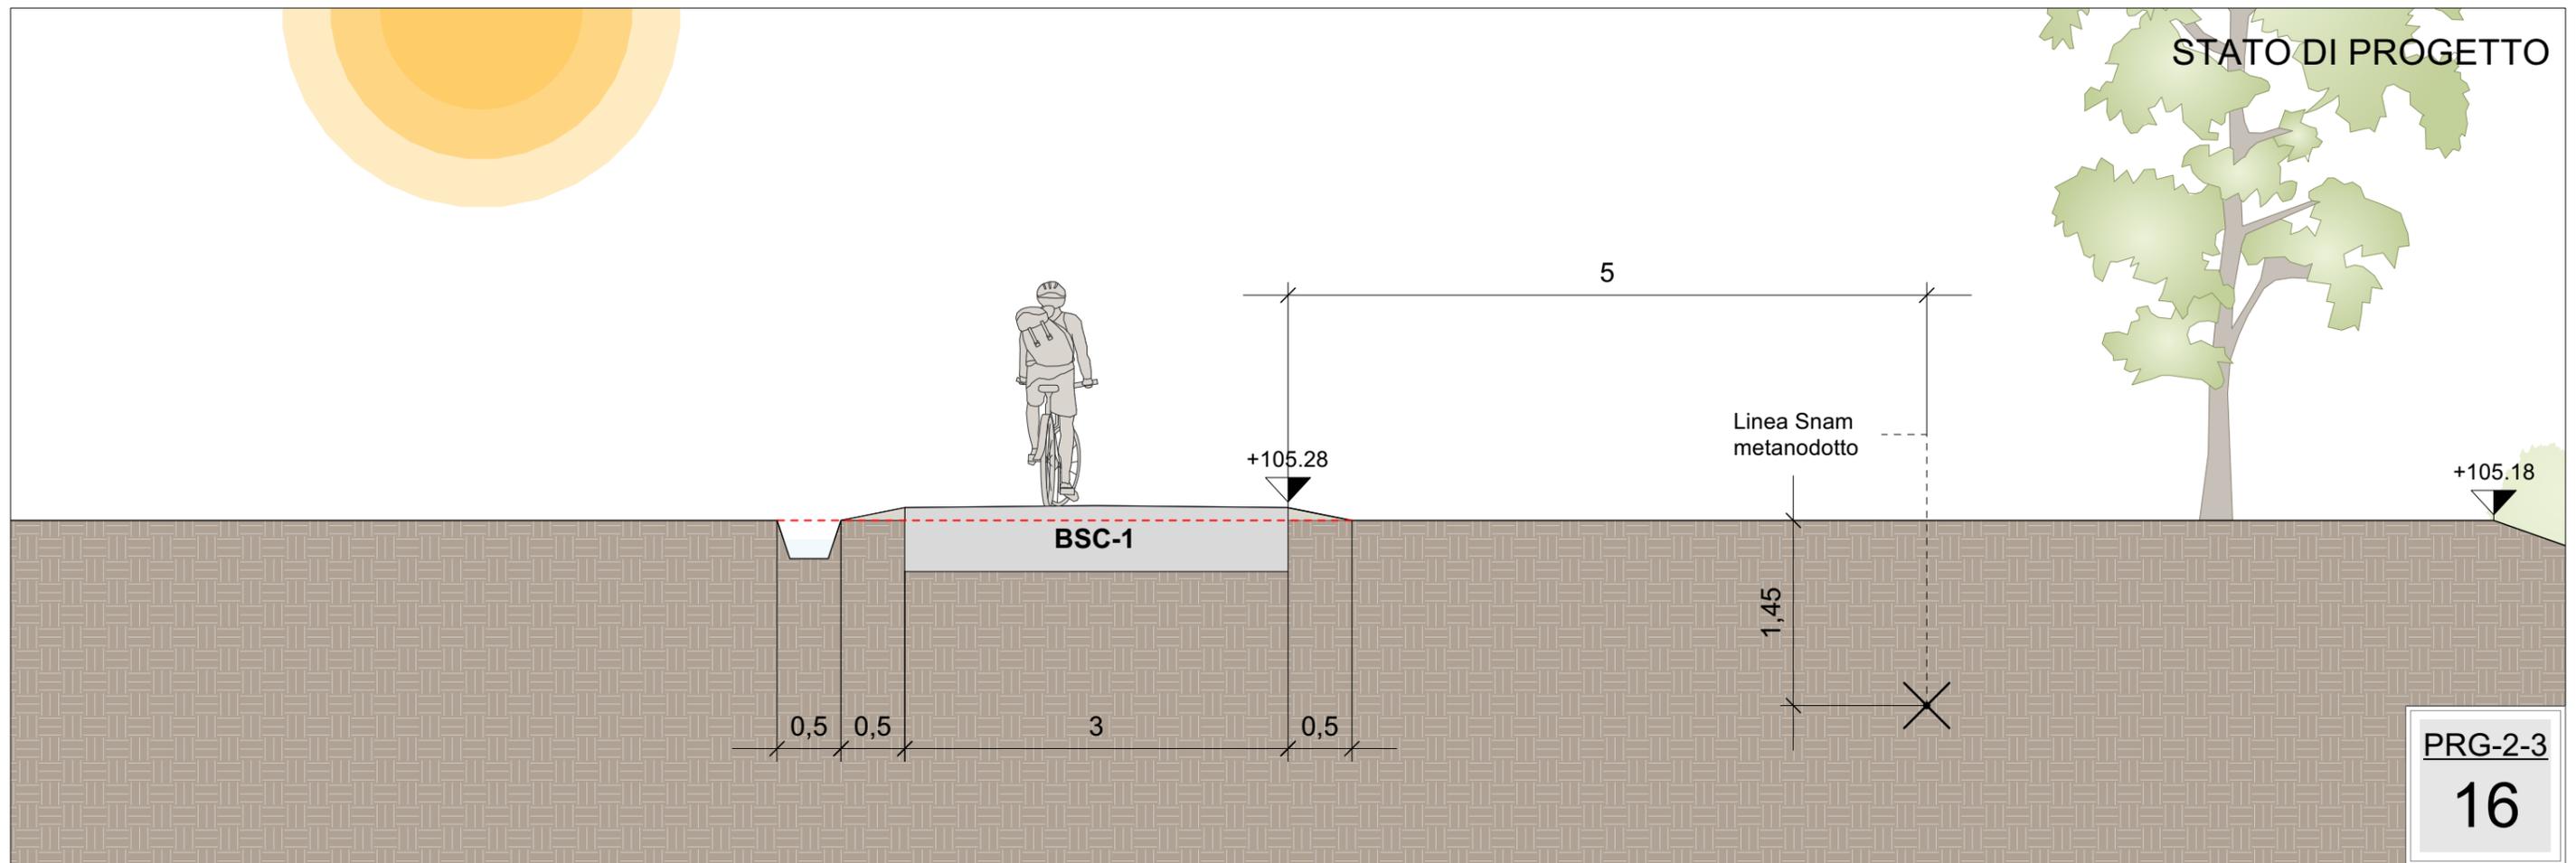

PRG-2-3

16

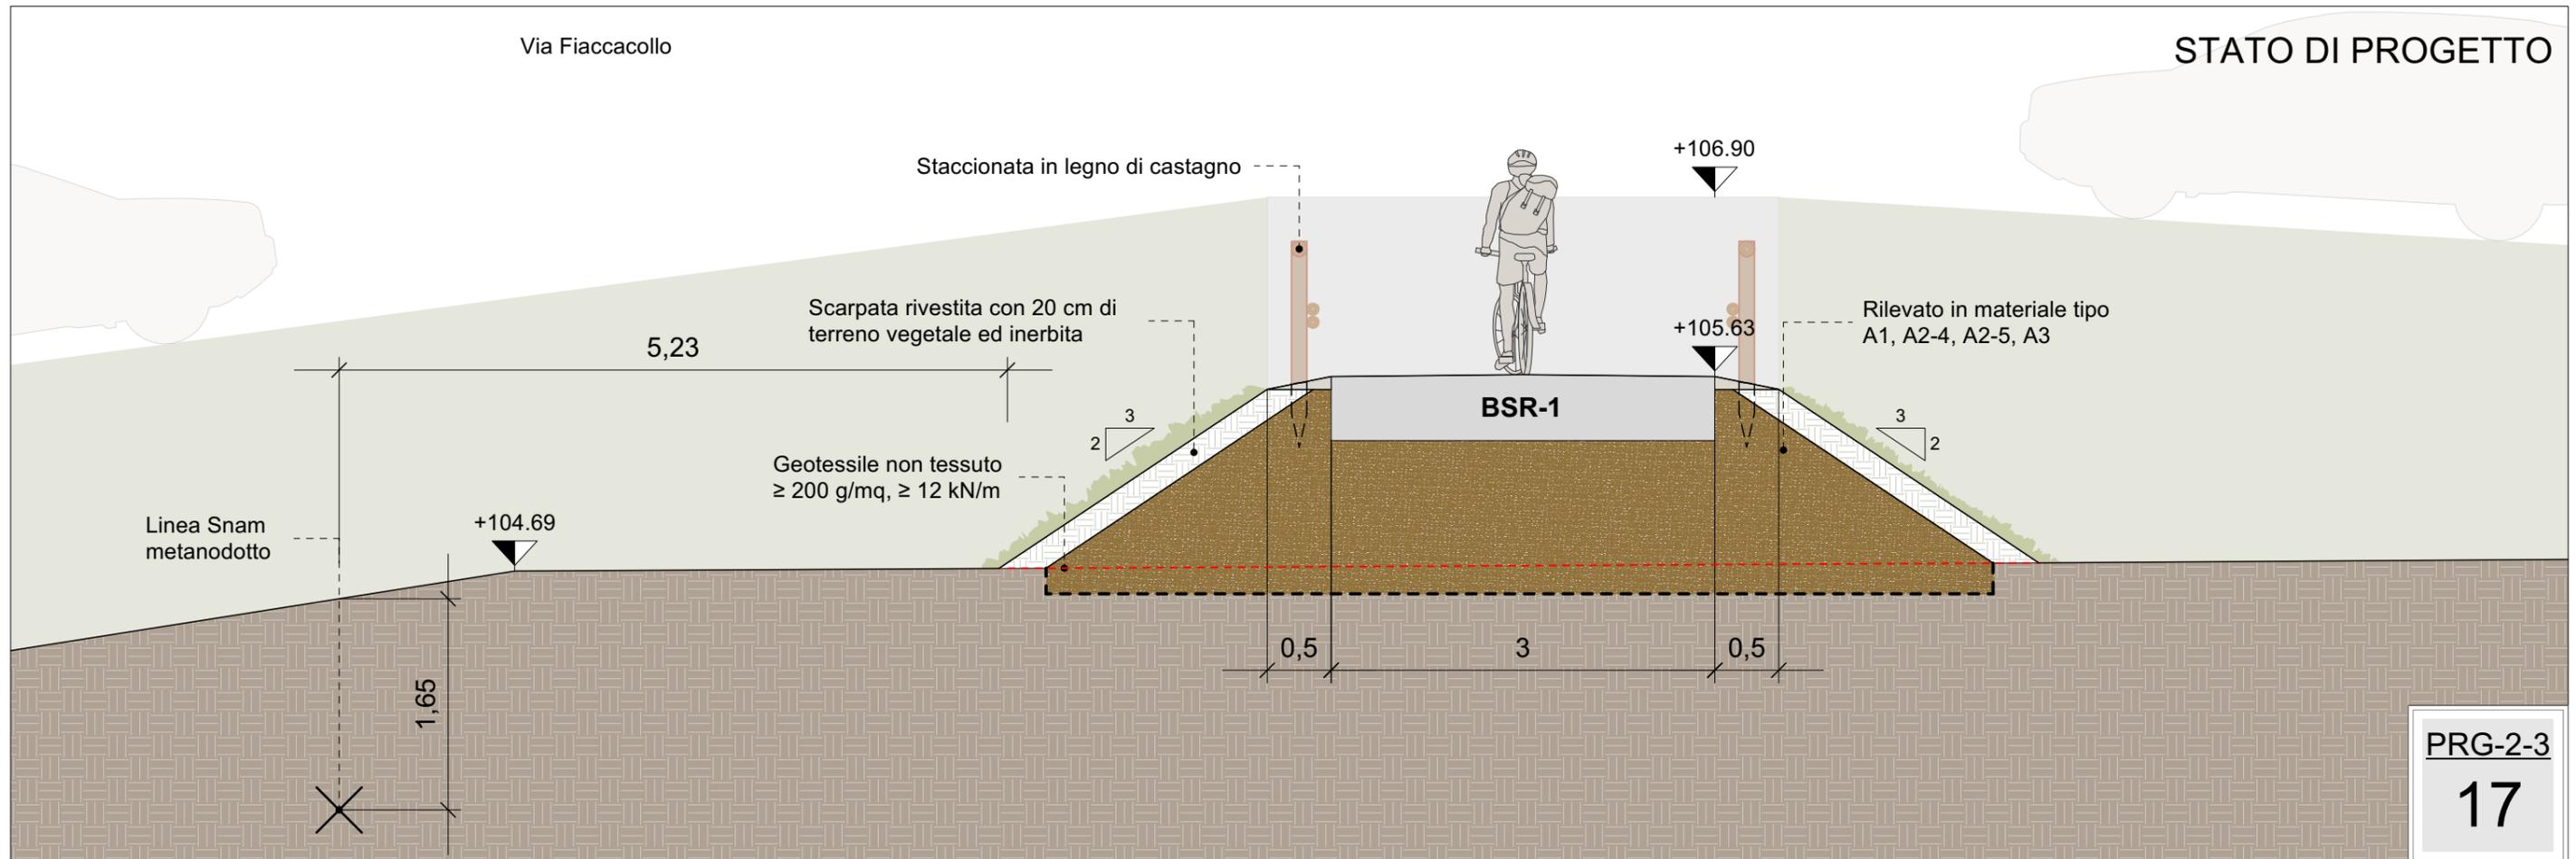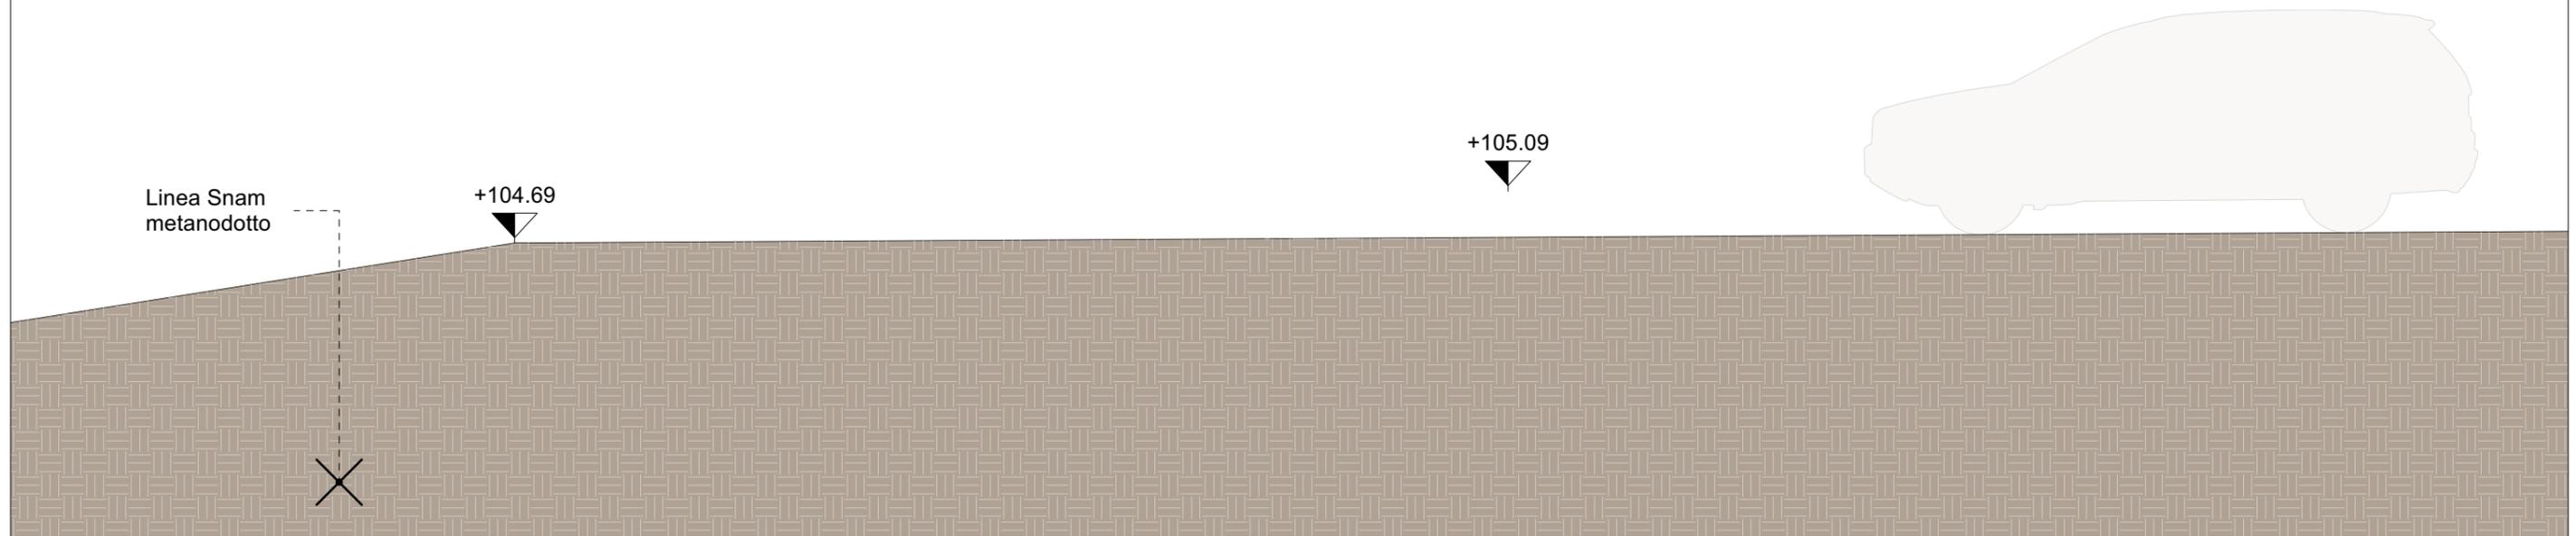


SEZIONE 18-18

Rio Maggiore

STATO DI FATTO


Via Fiaccacollo

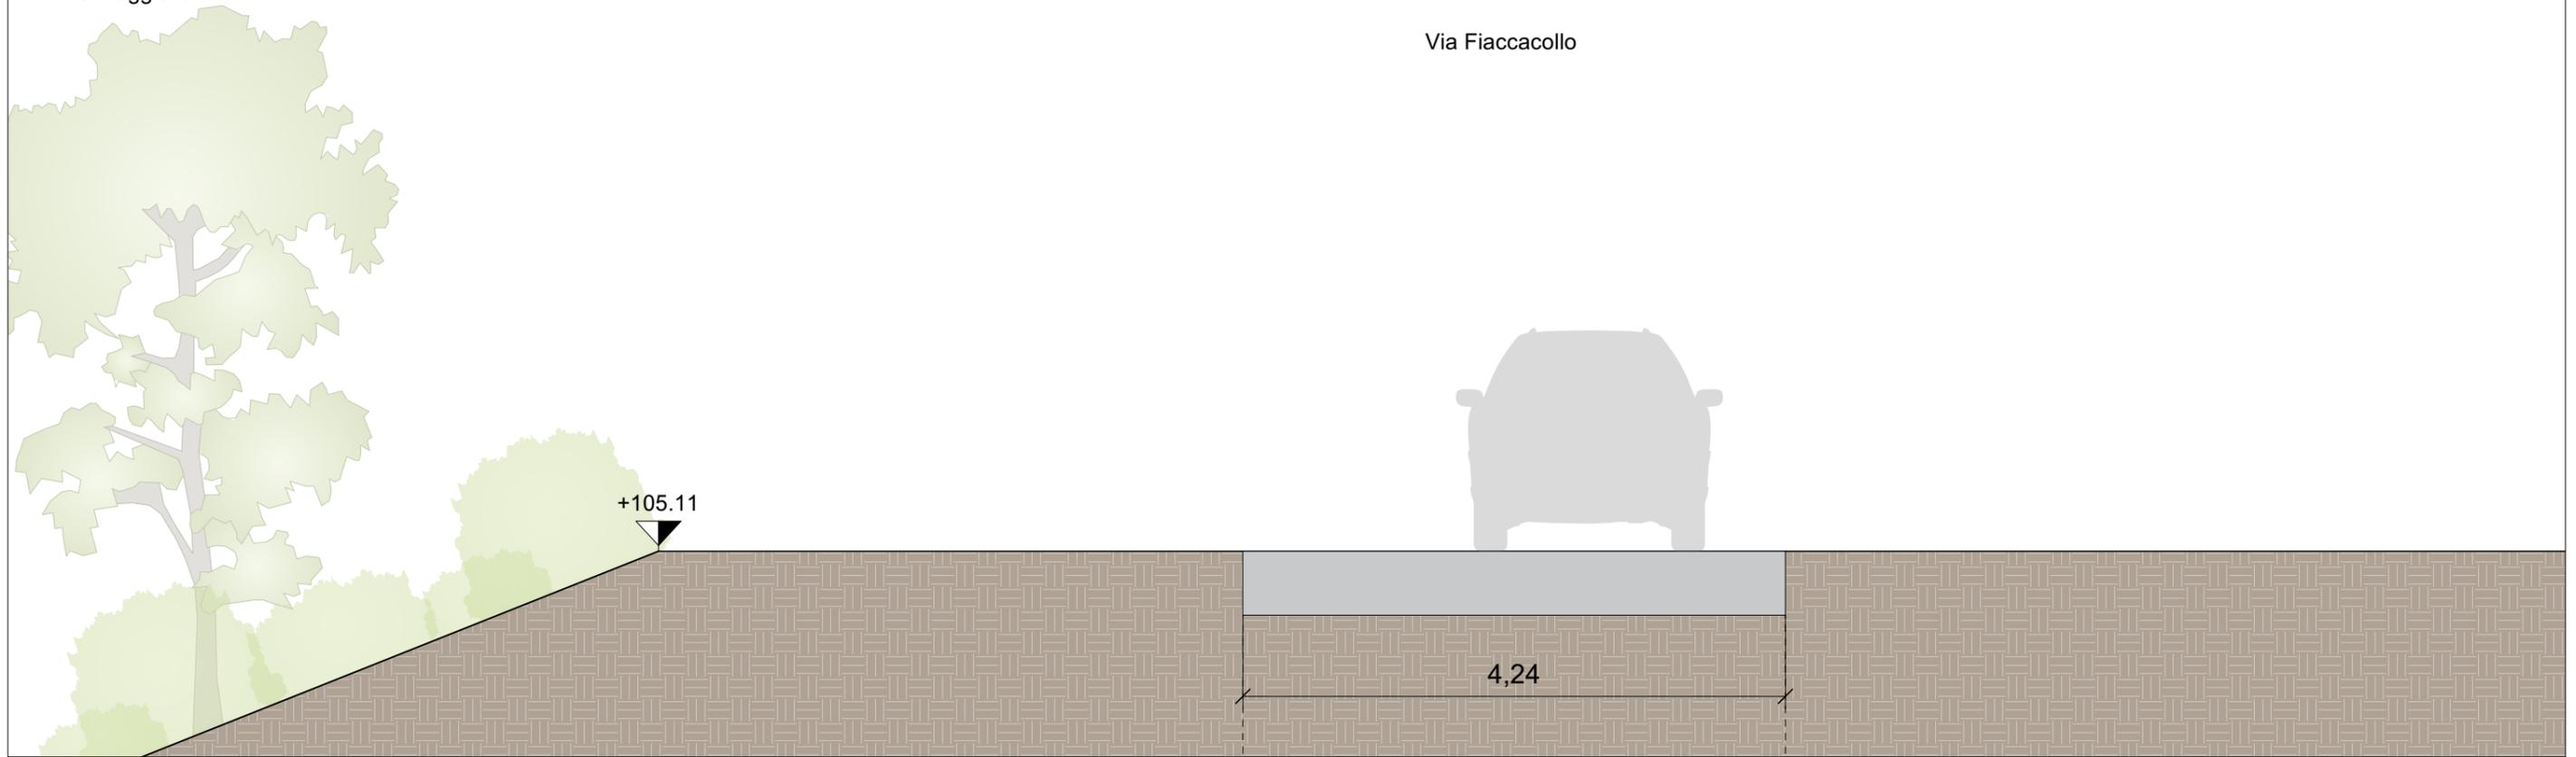

Rio Maggiore

STATO DI PROGETTO

Via Fiaccacollo

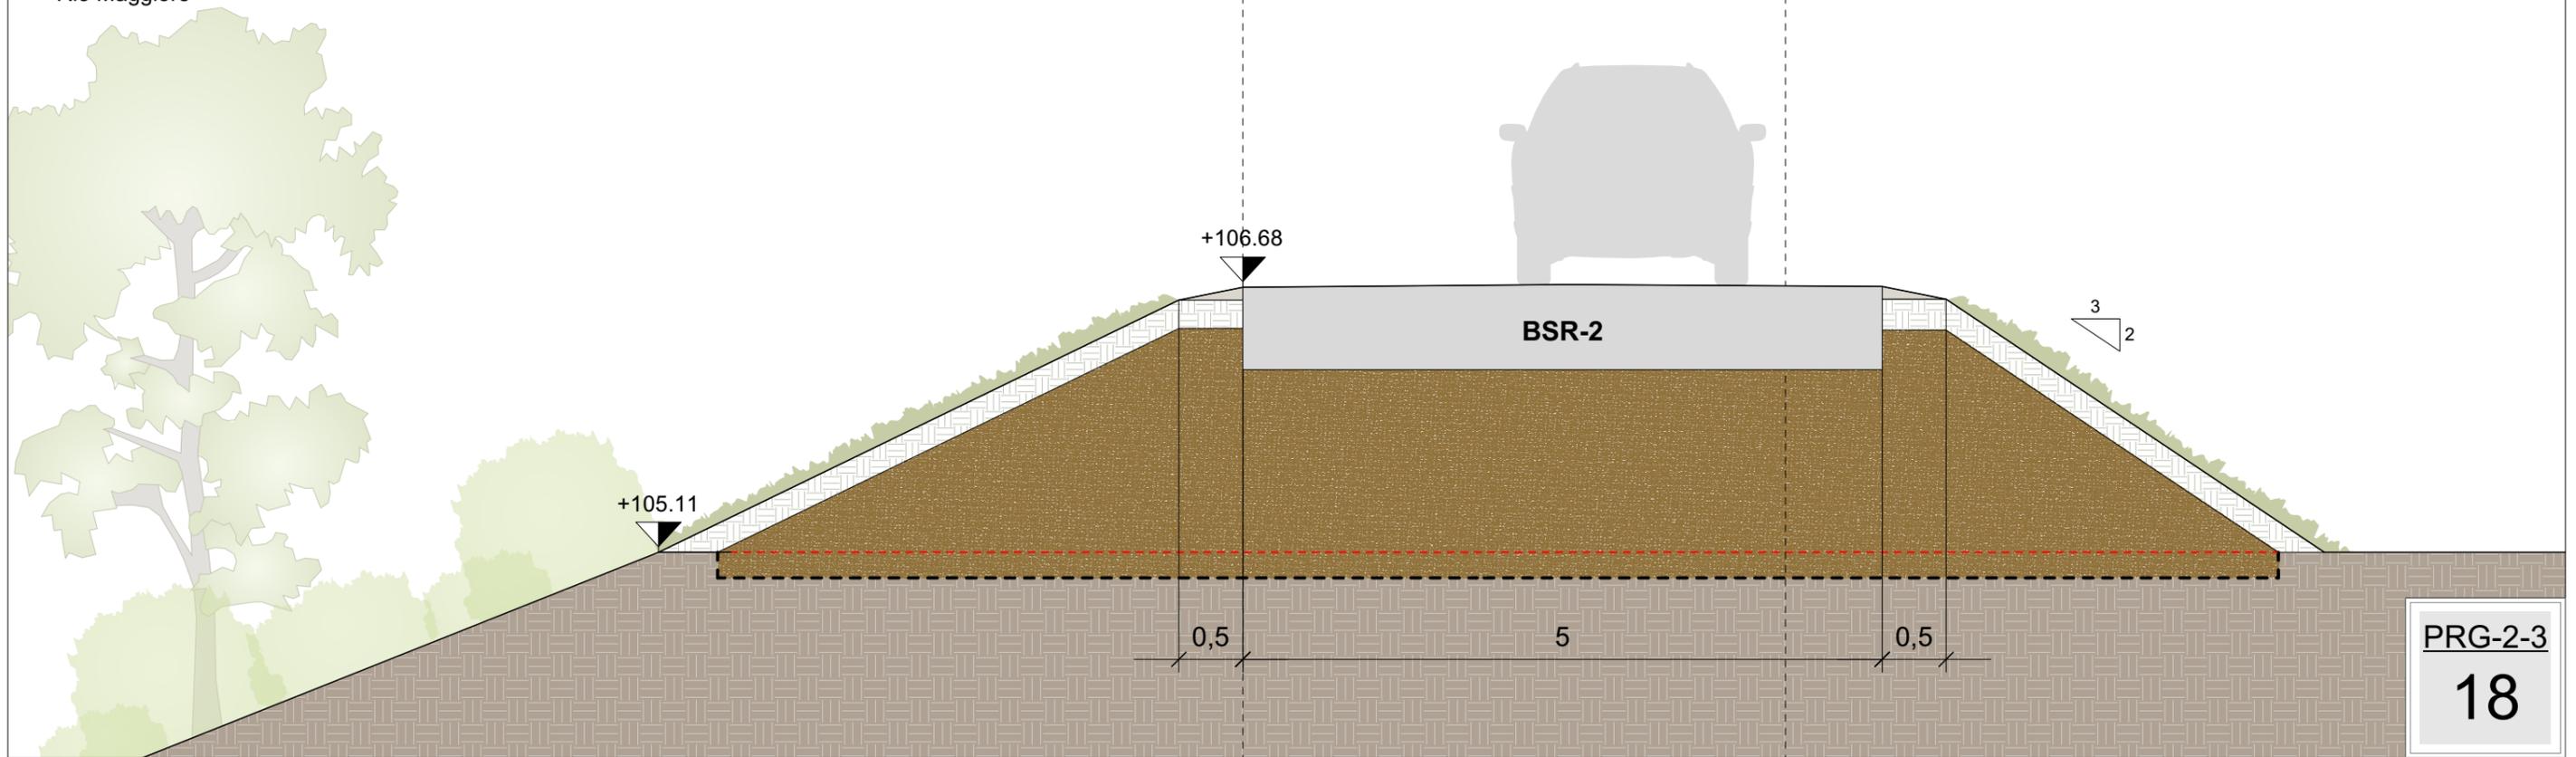


PRG-2-3


18

SEZIONE 19-19

STATO DI FATTO

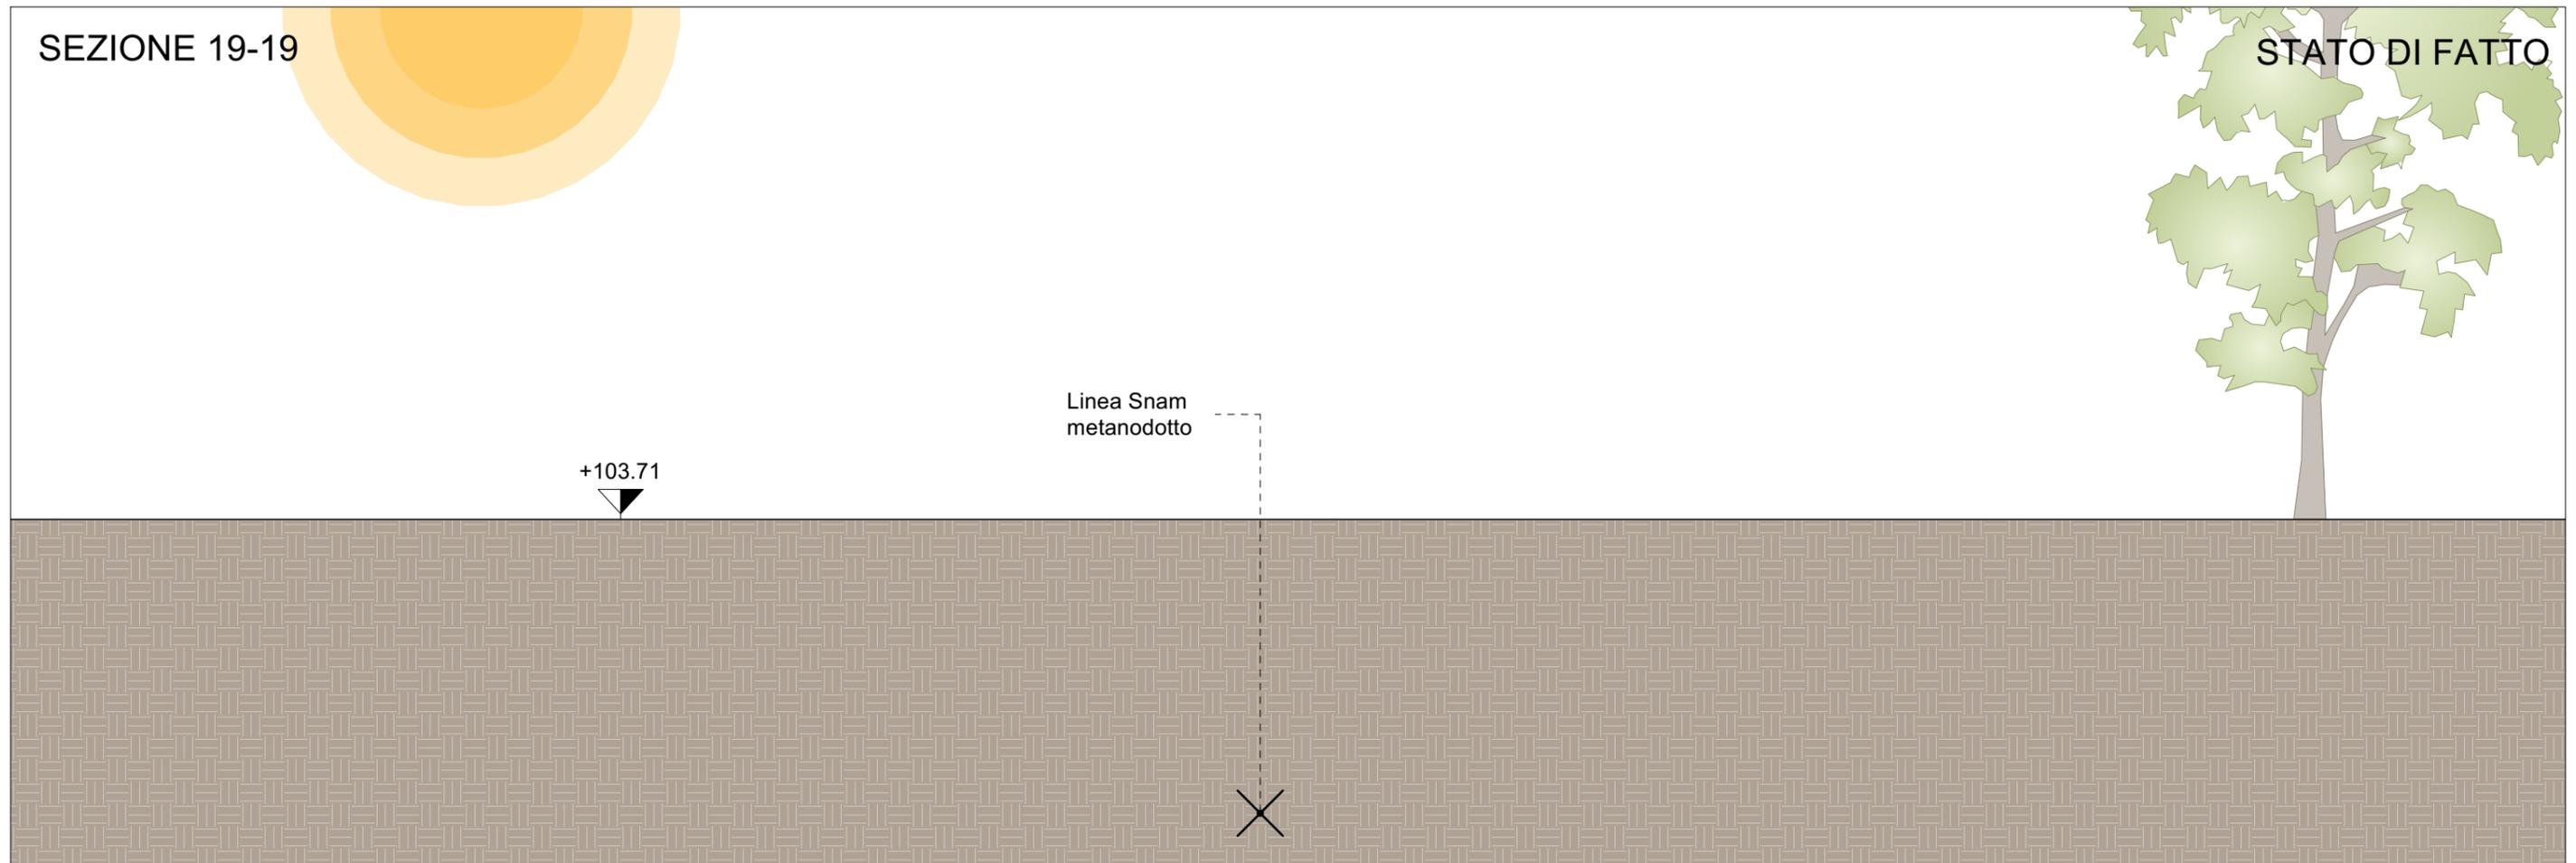

STATO DI PROGETTO

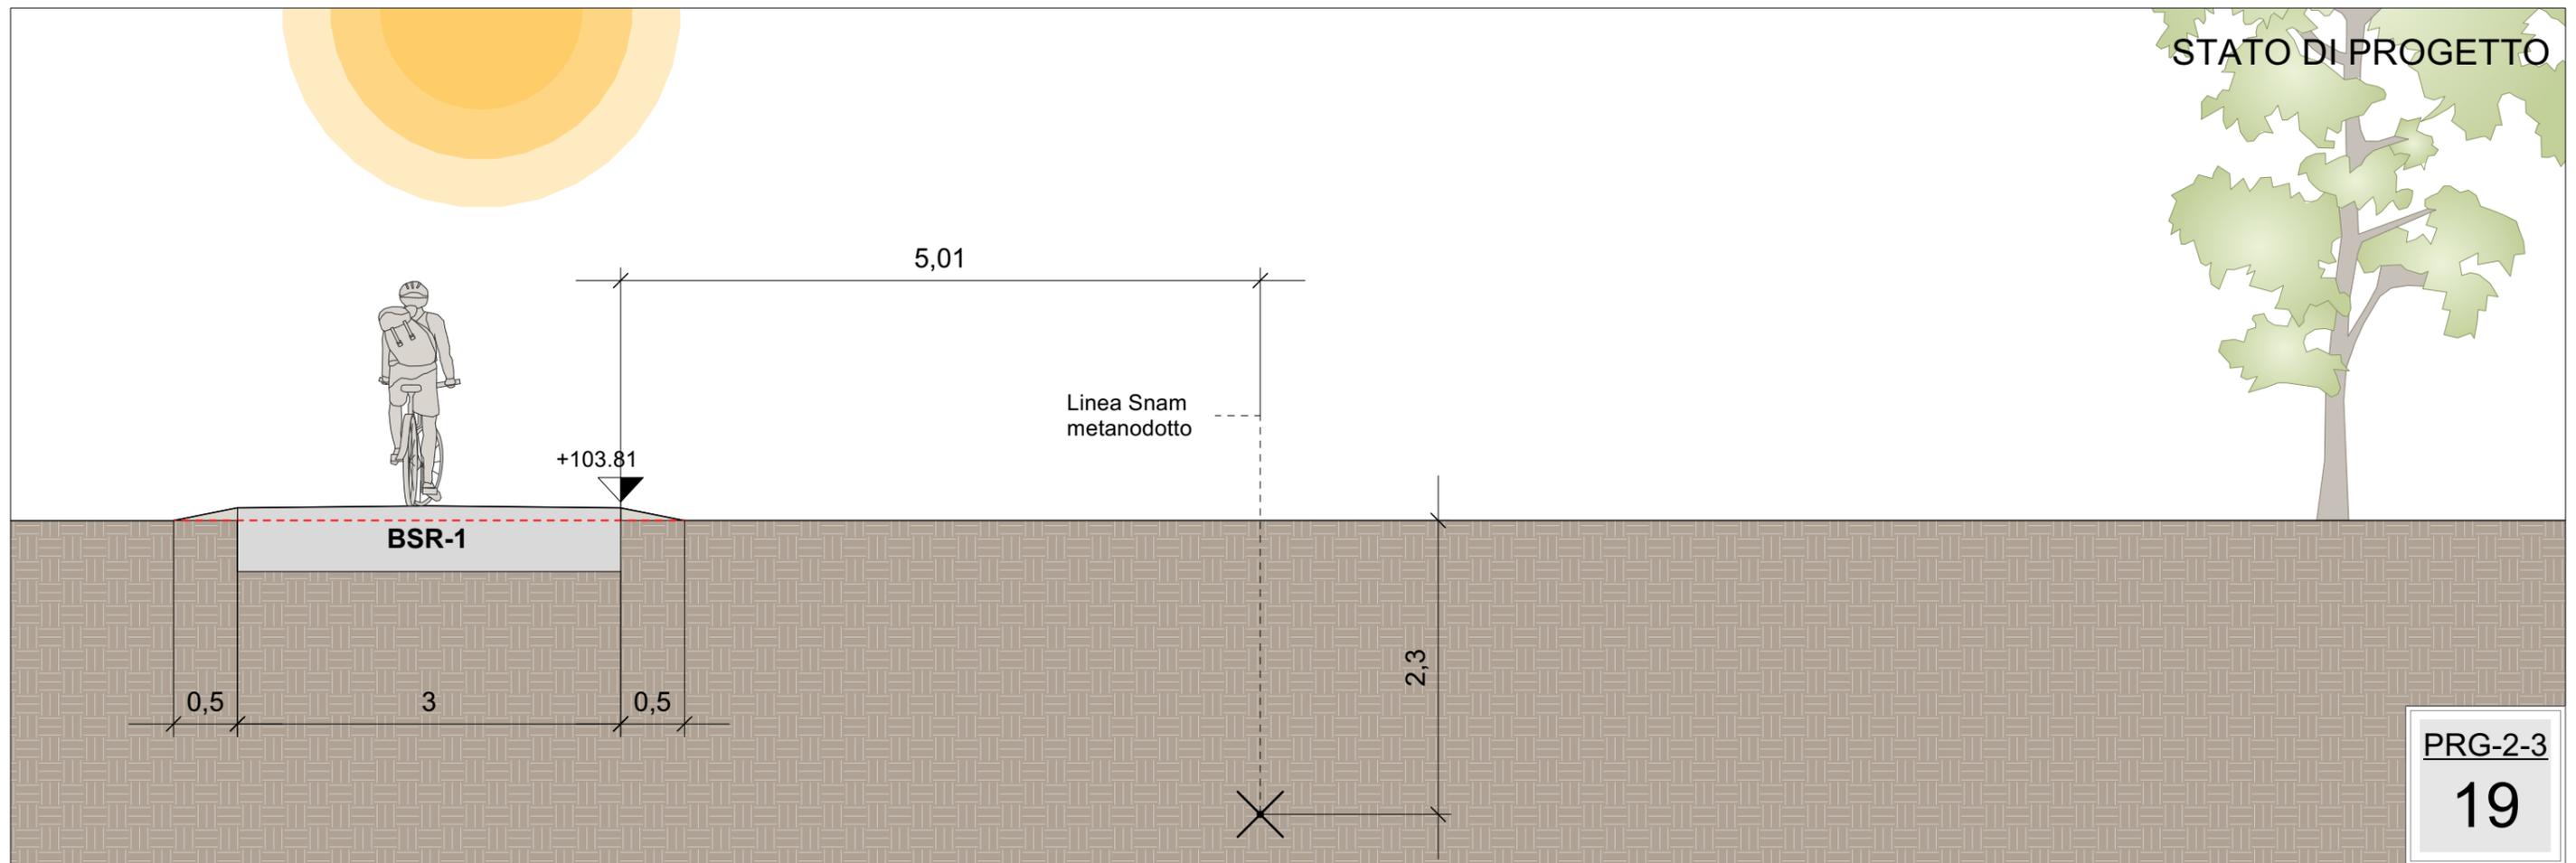


PRG-2-3


19

SEZIONE 20-20

STATO DI FATTO

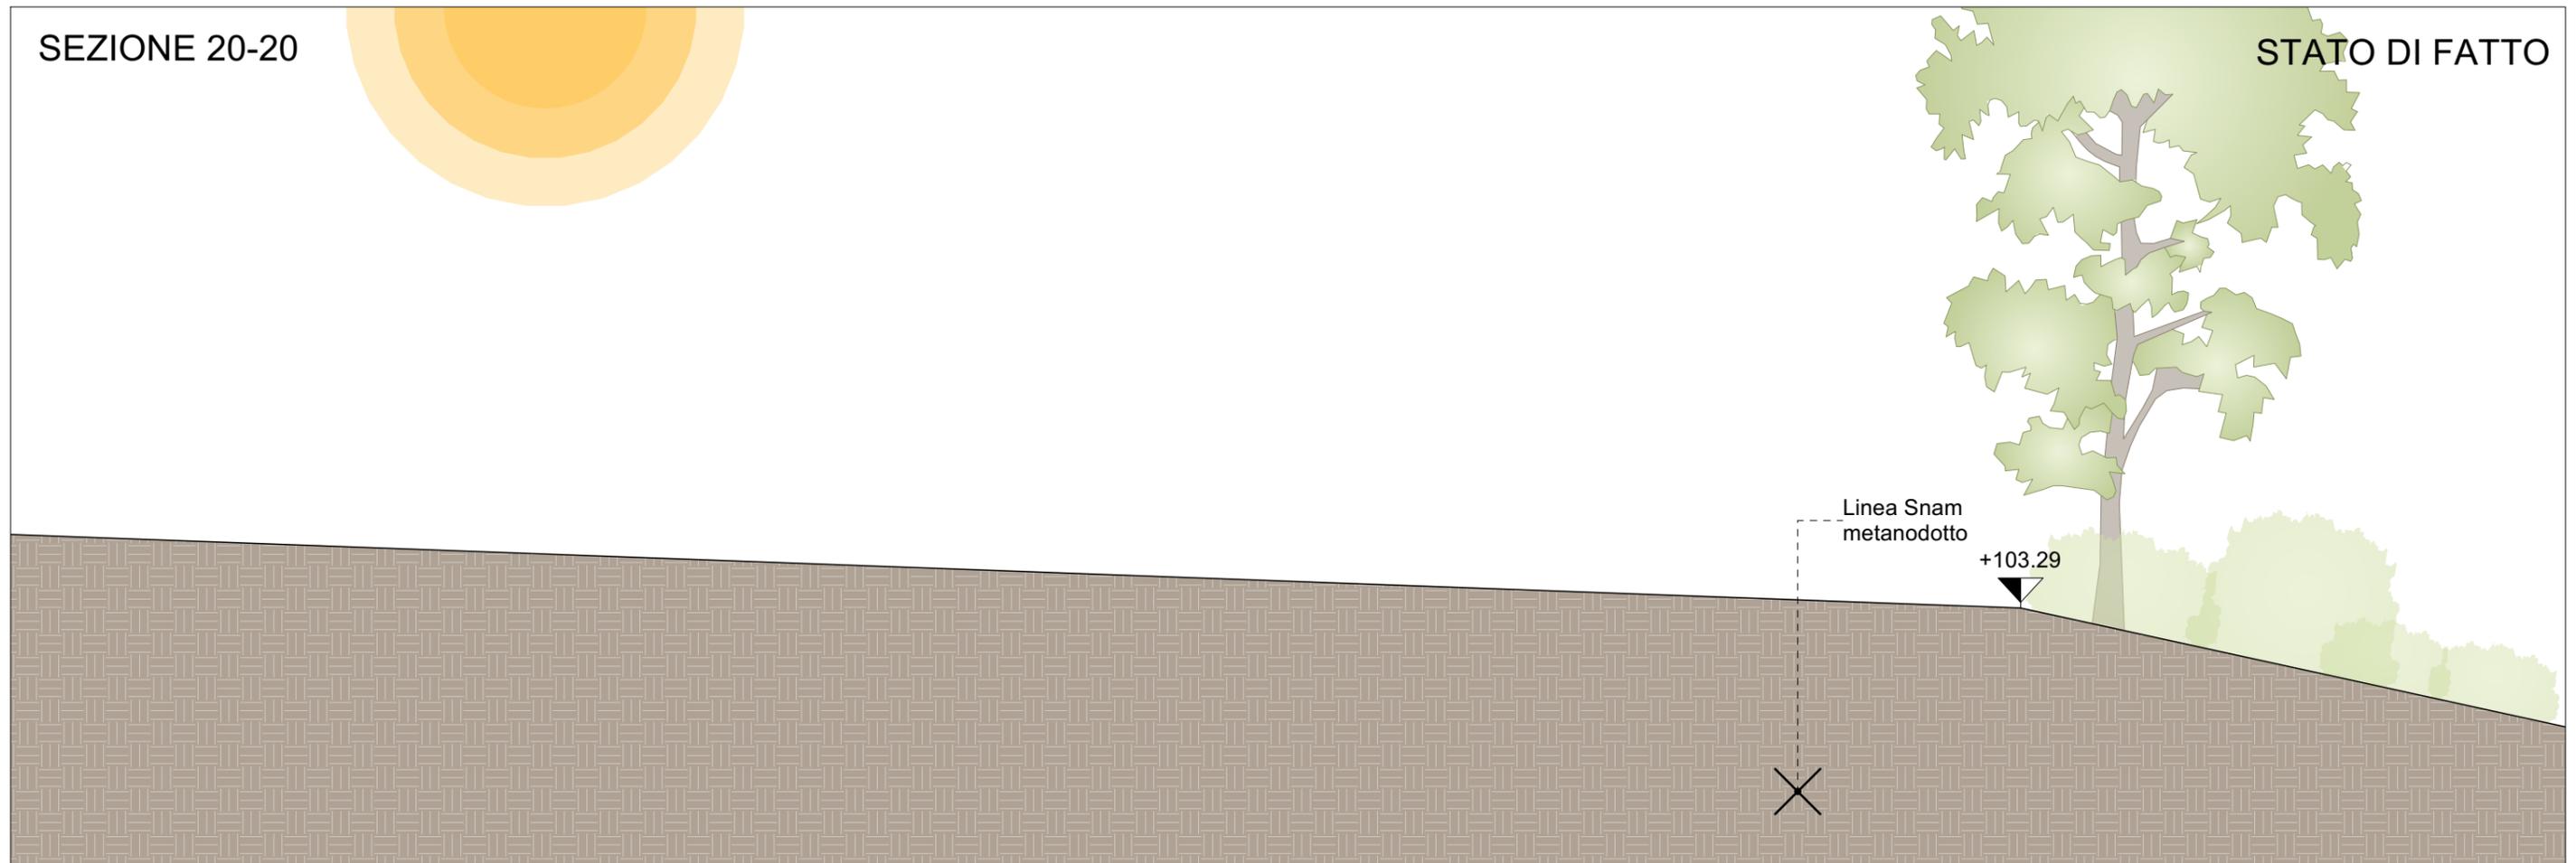


STATO DI PROGETTO

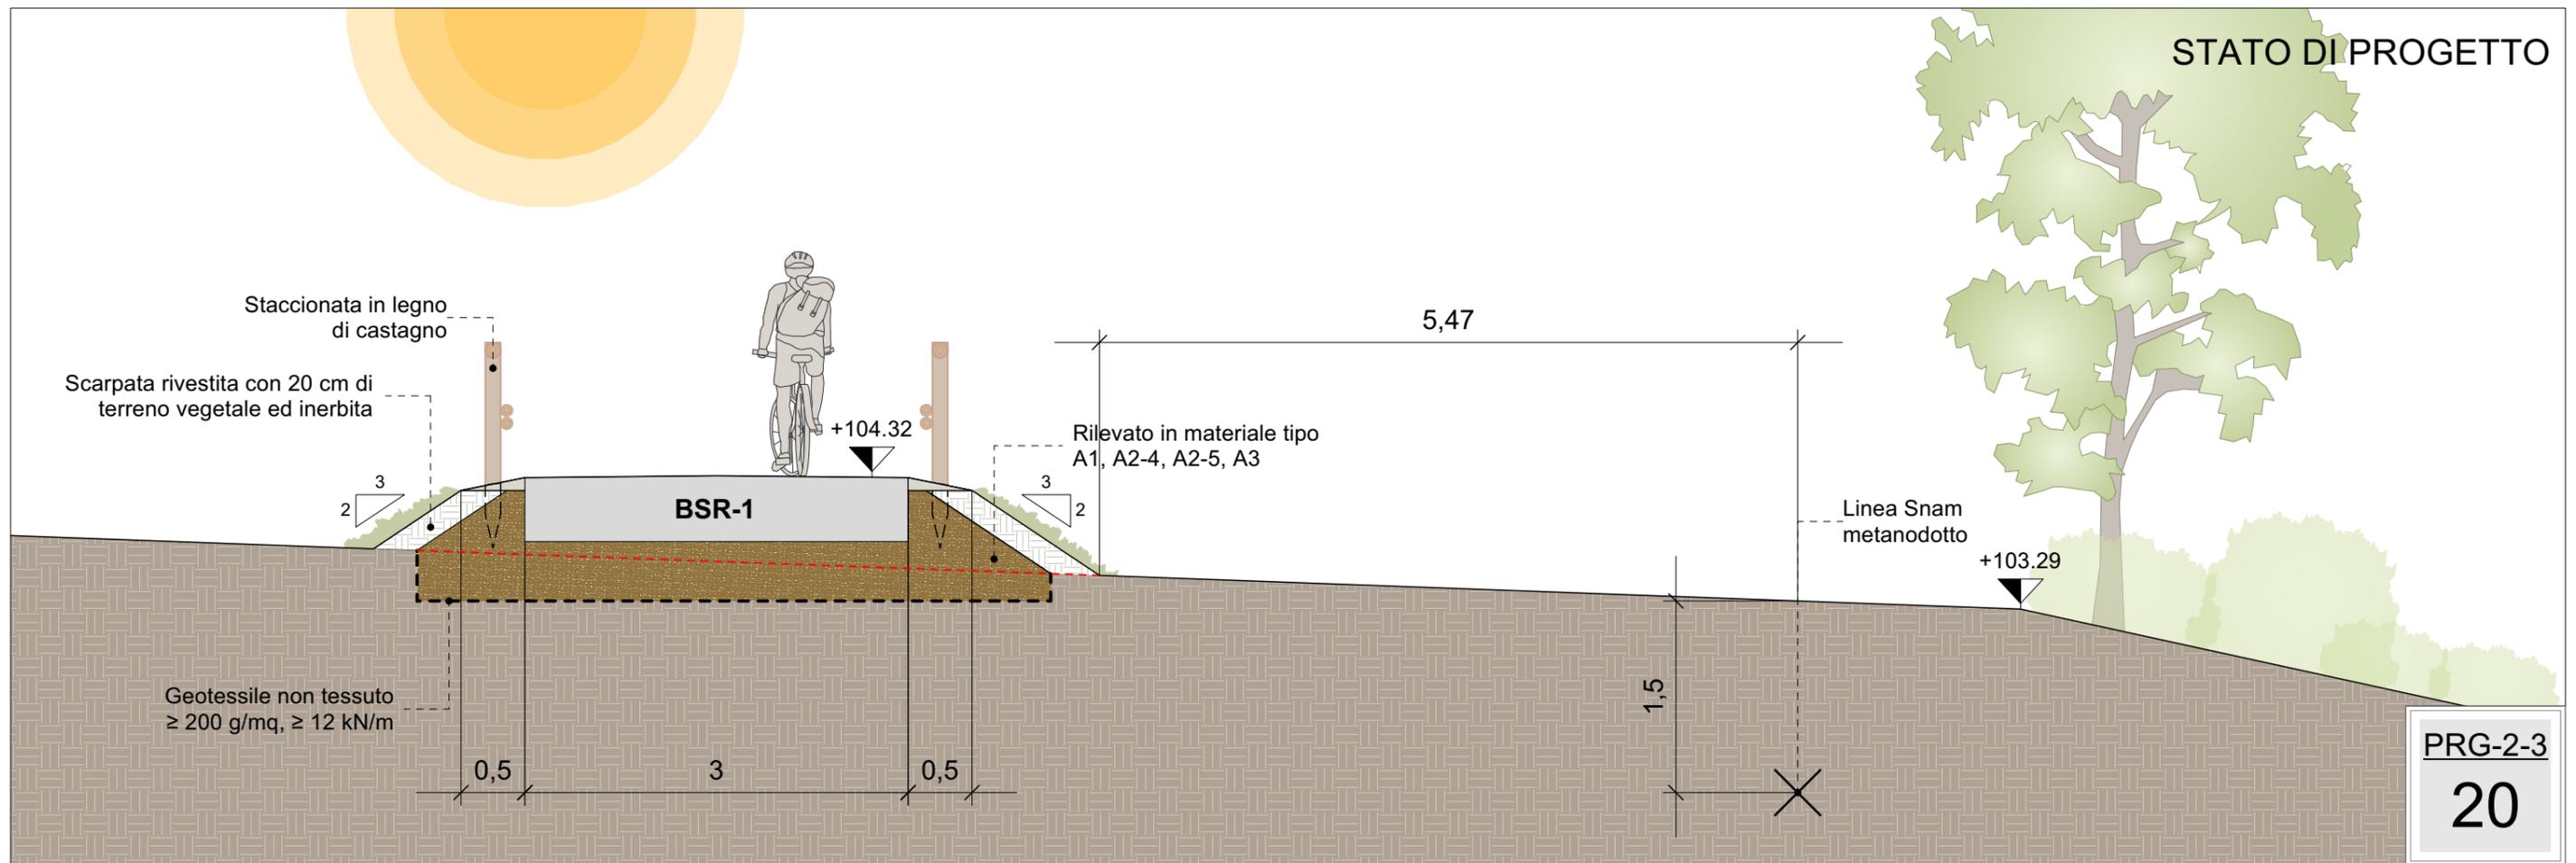


SEZIONE 21-21

STATO DI FATTO

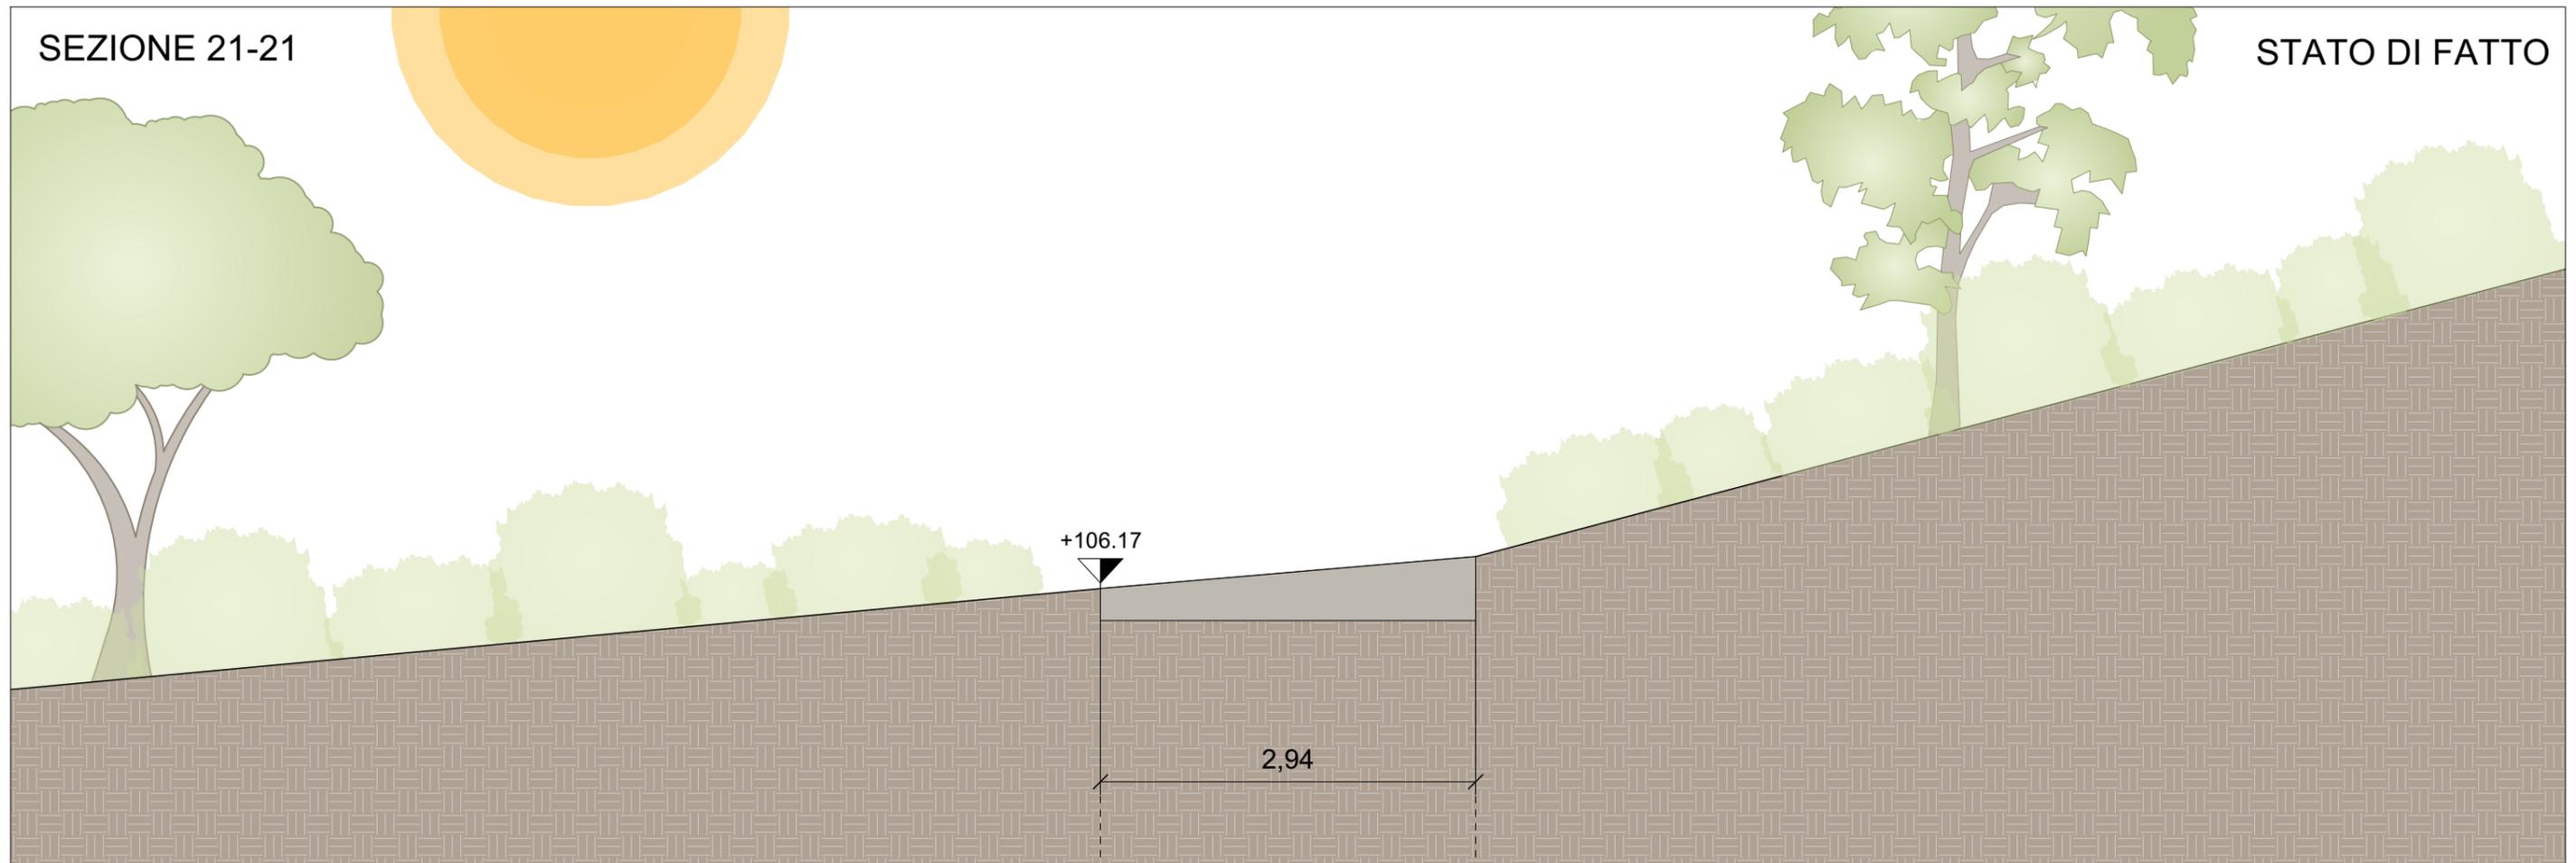

STATO DI PROGETTO

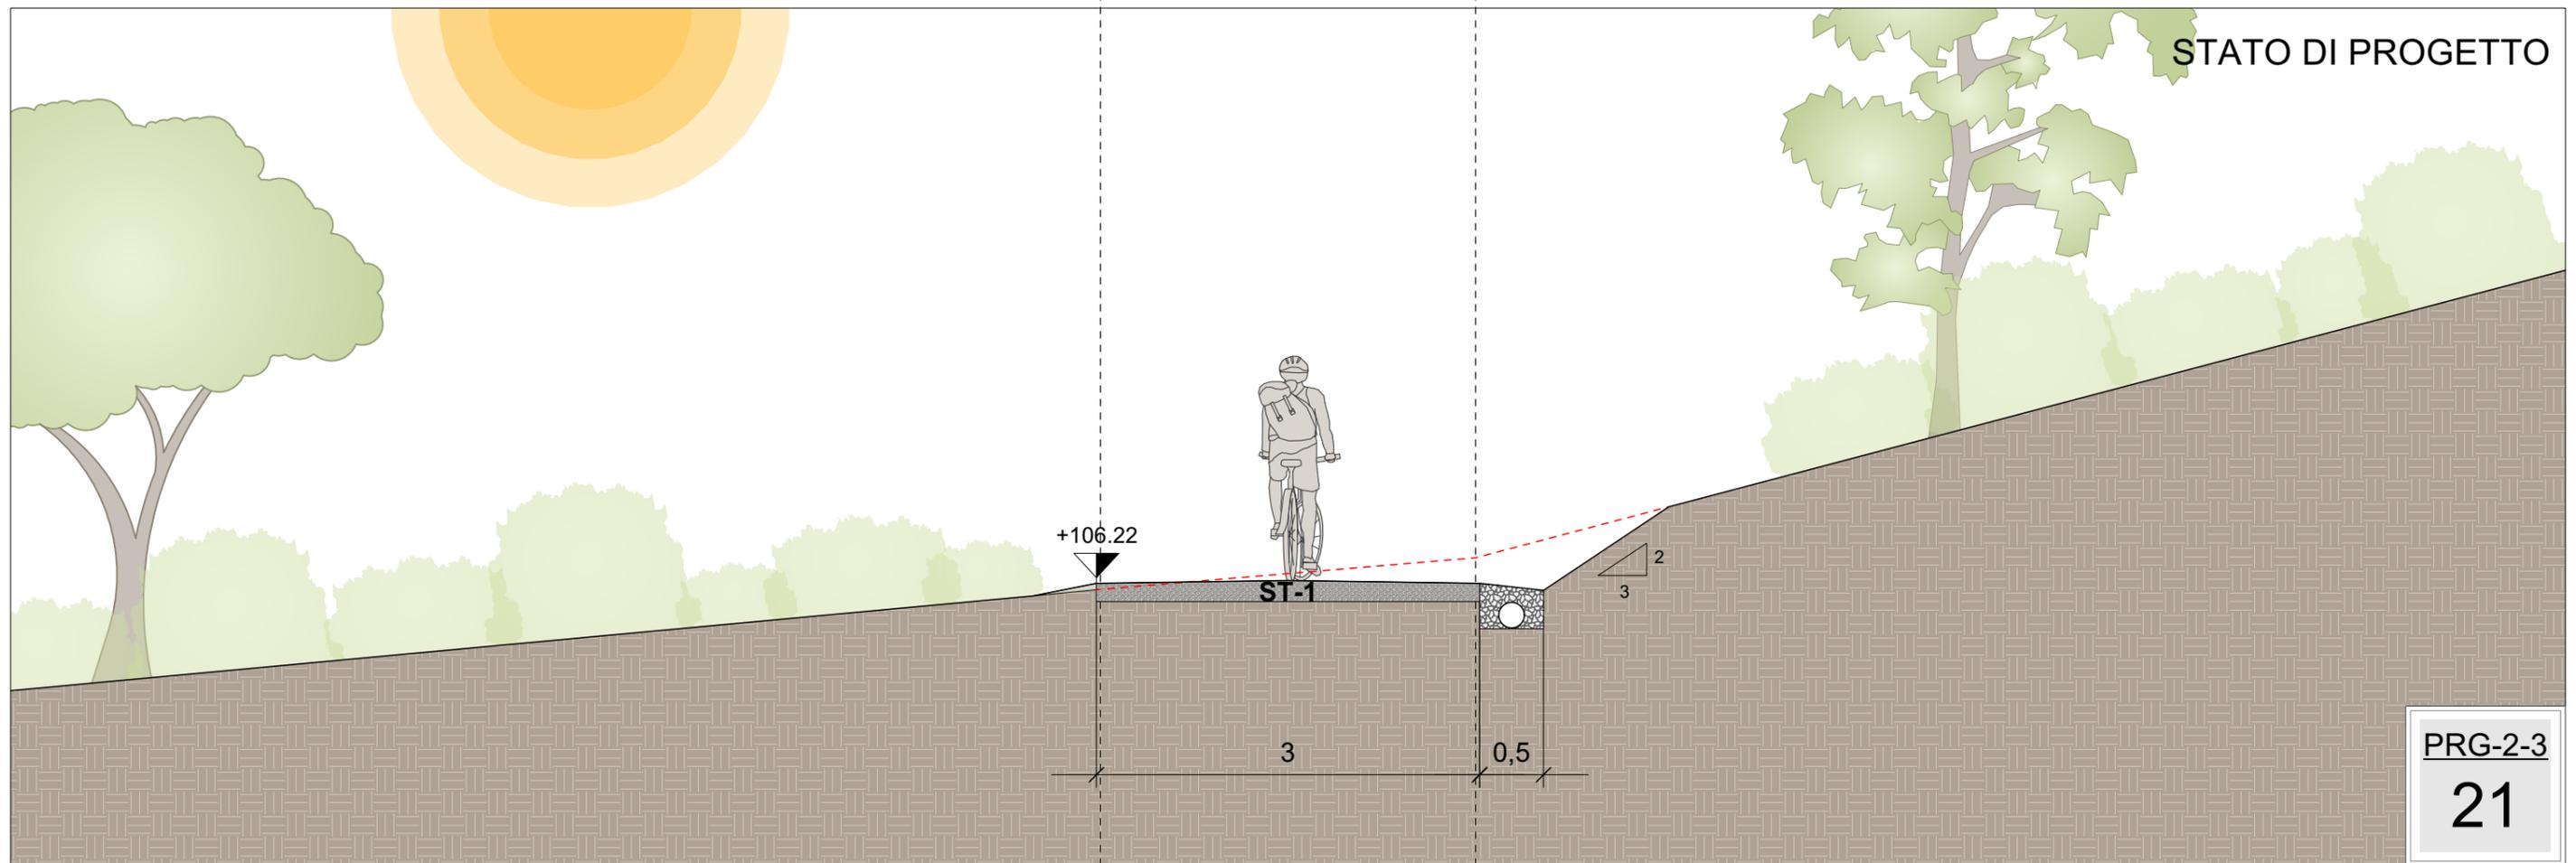


PRG-2-3


21

SEZIONE 22-22

STATO DI FATTO

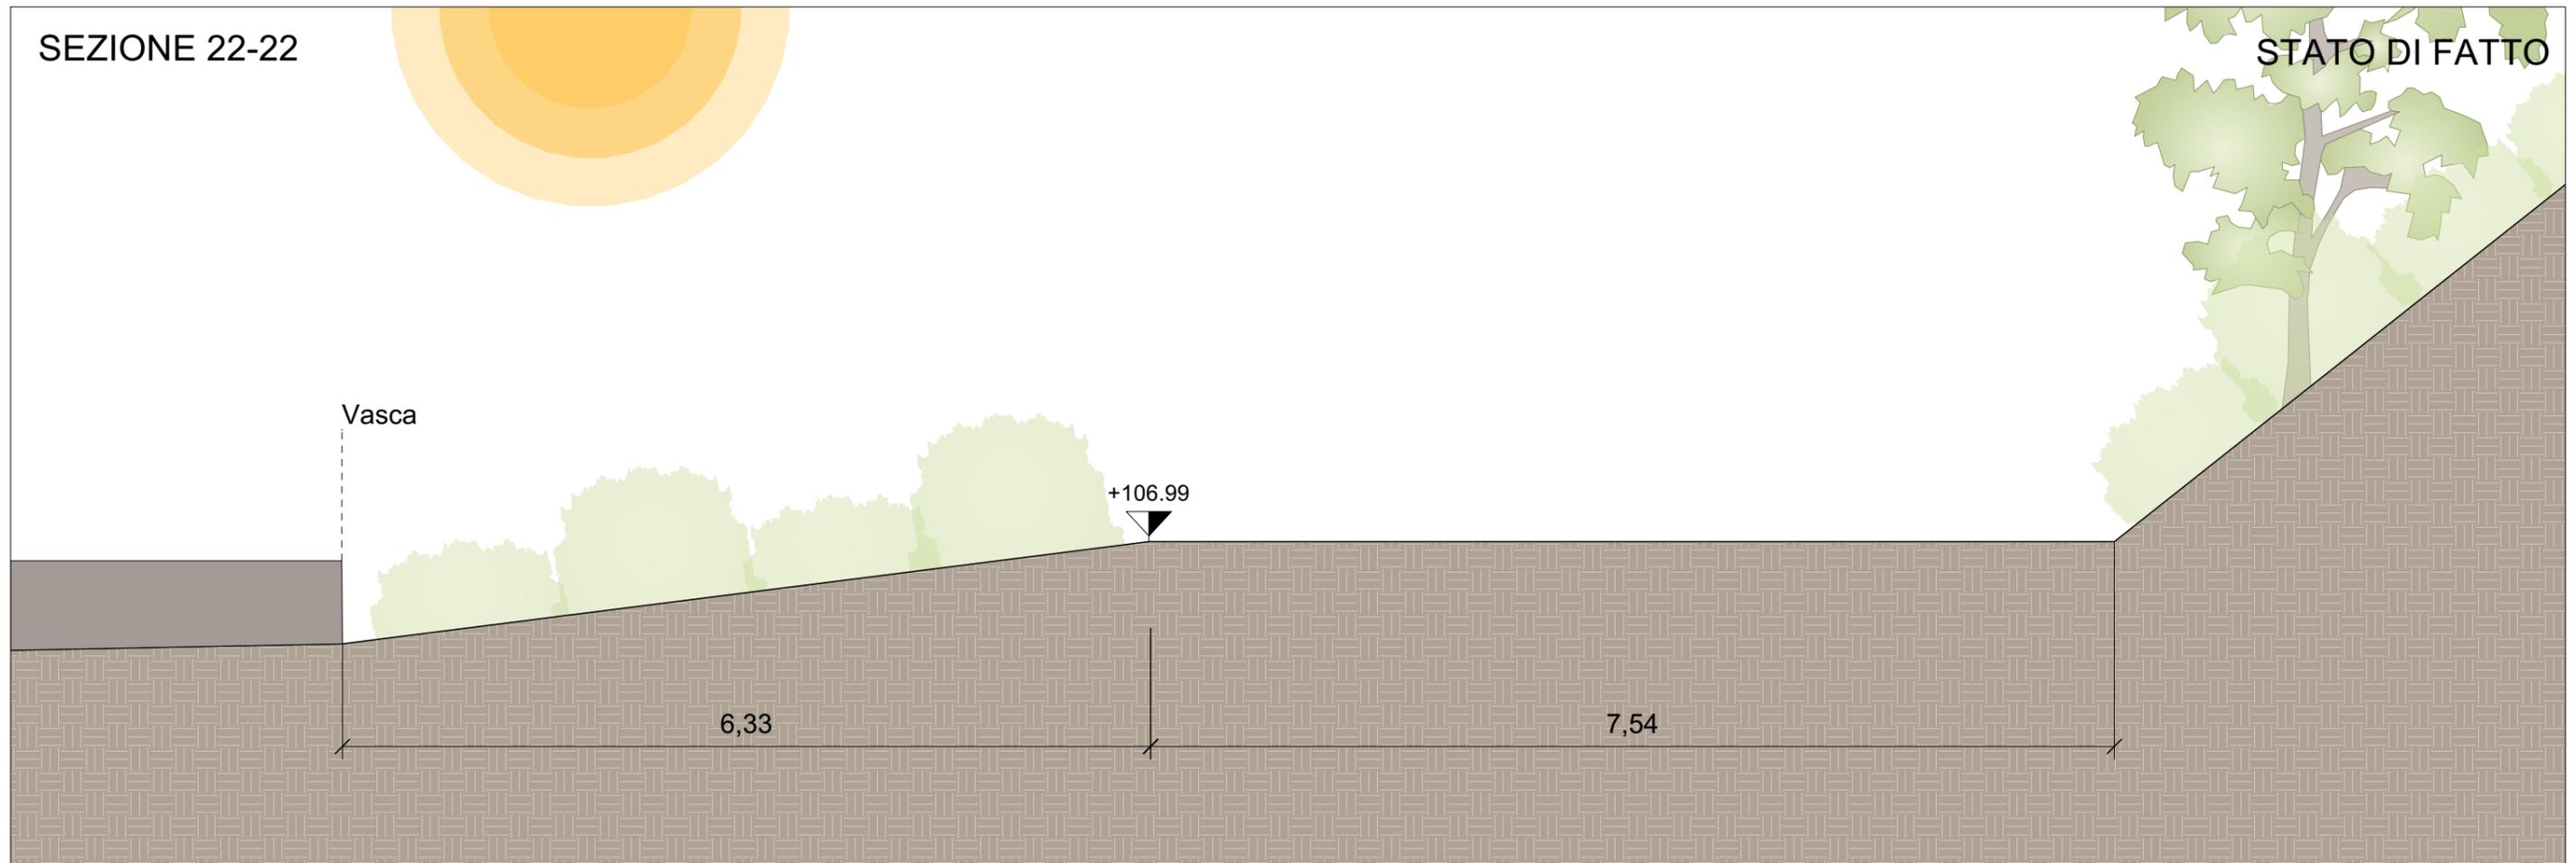


STATO DI PROGETTO

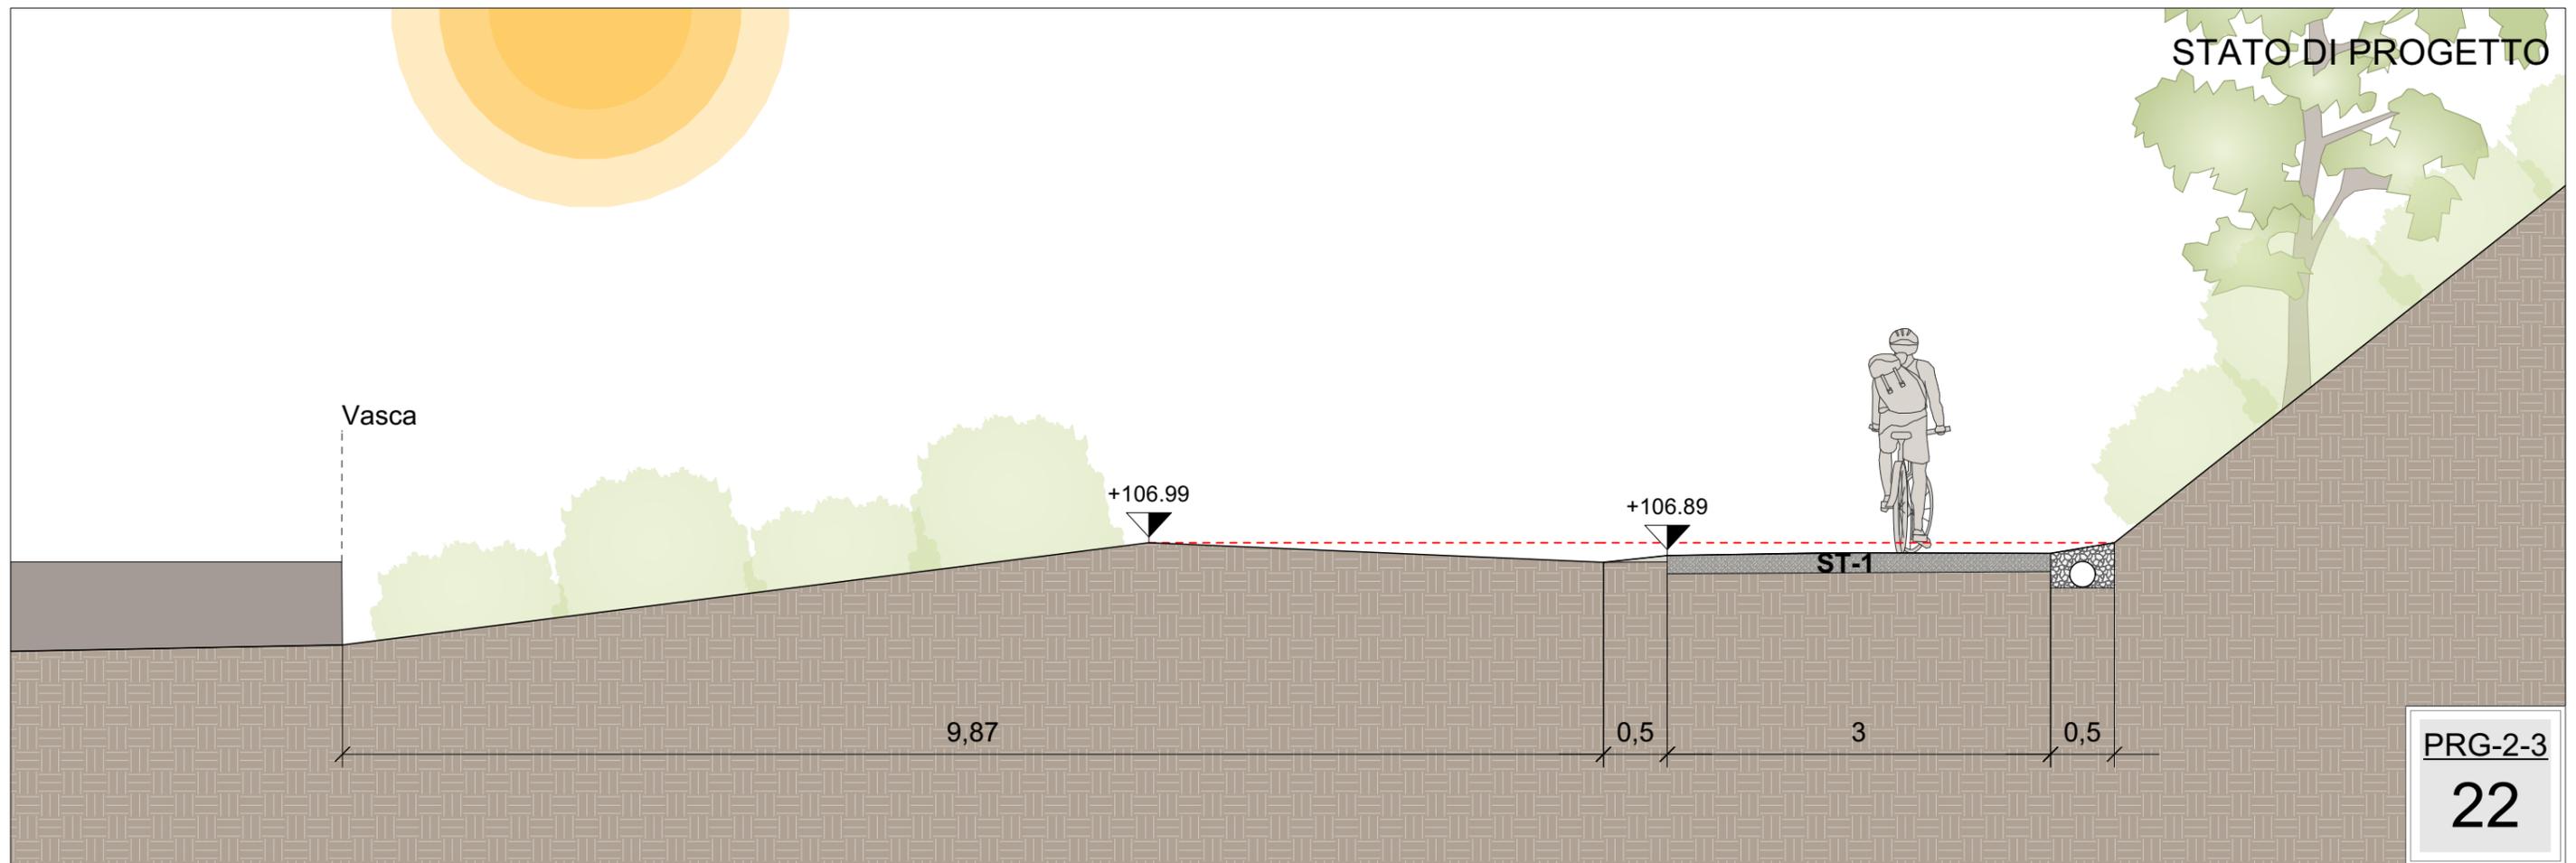


SEZIONE 23-23

STATO DI FATTO

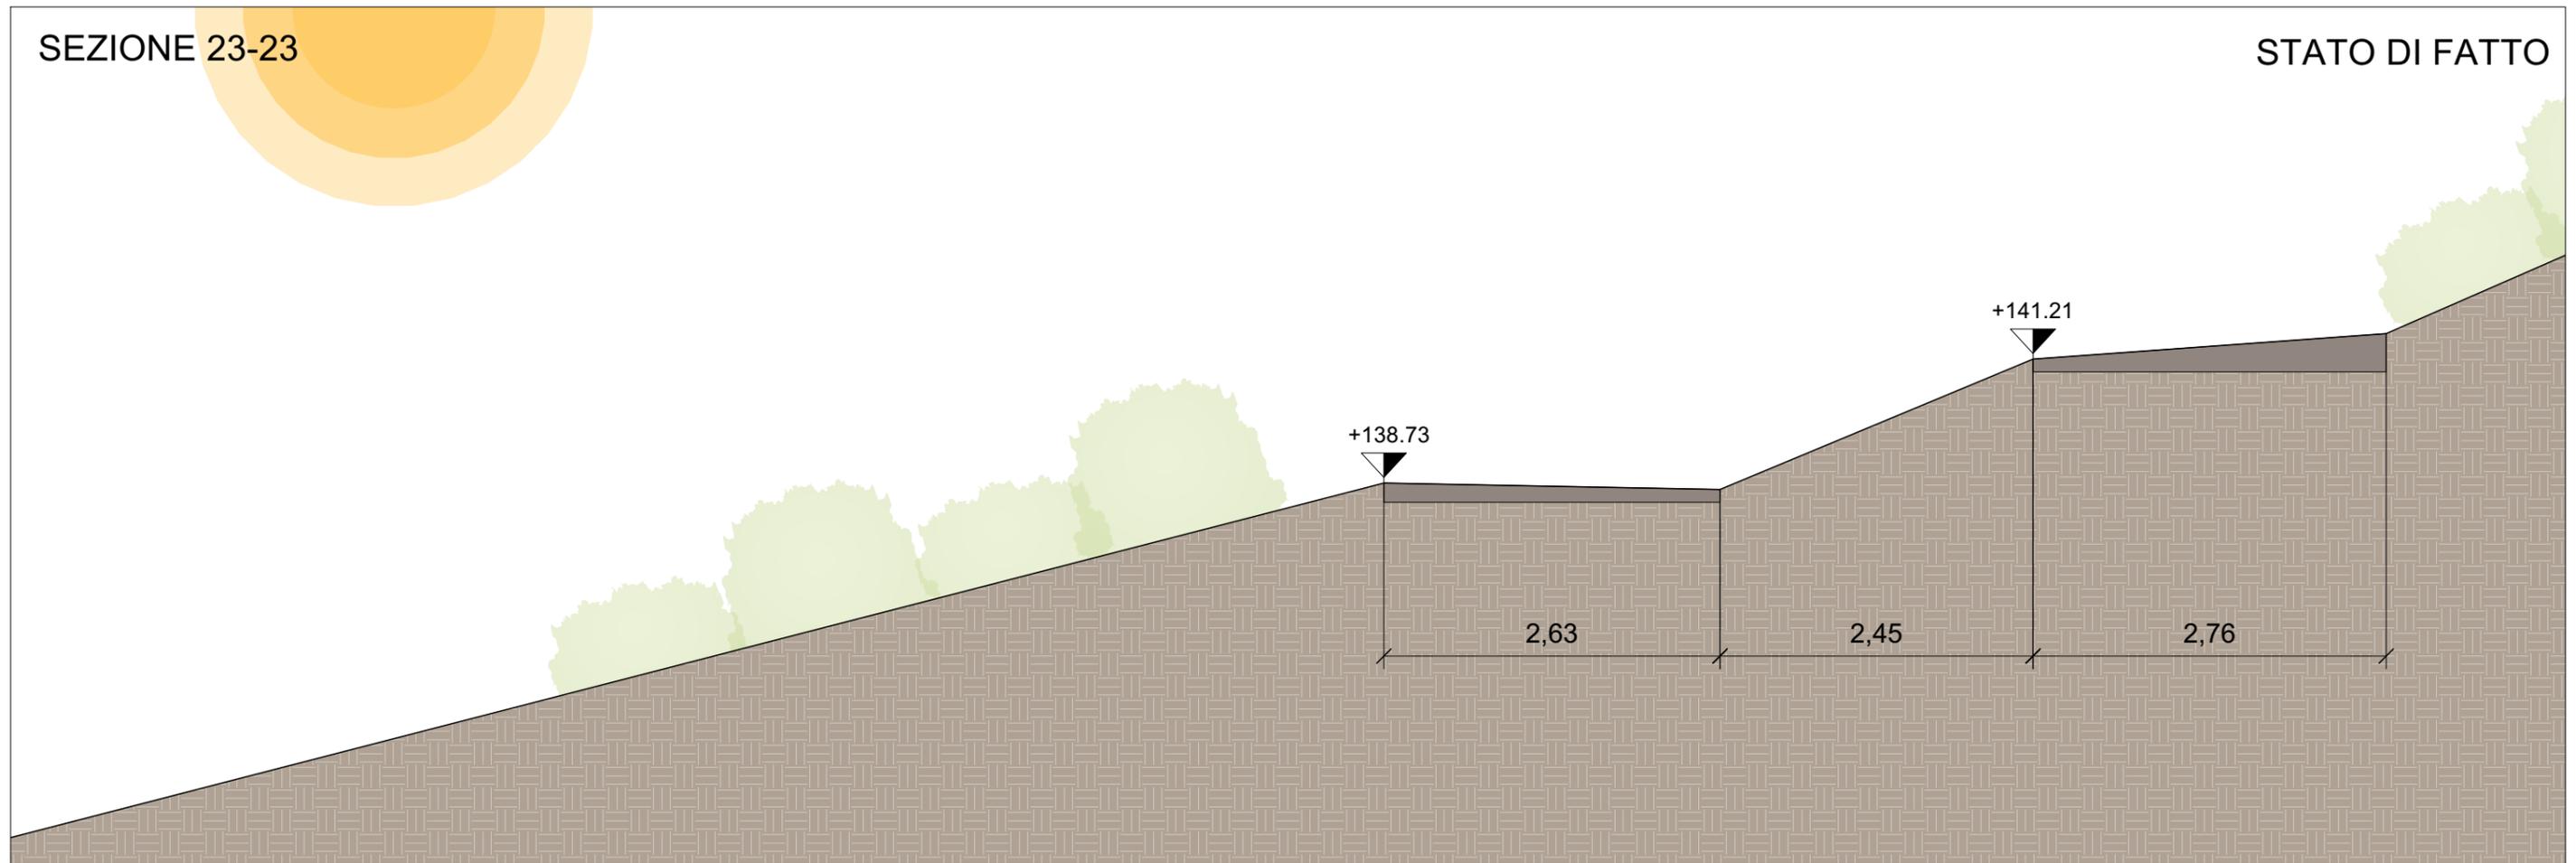

STATO DI PROGETTO

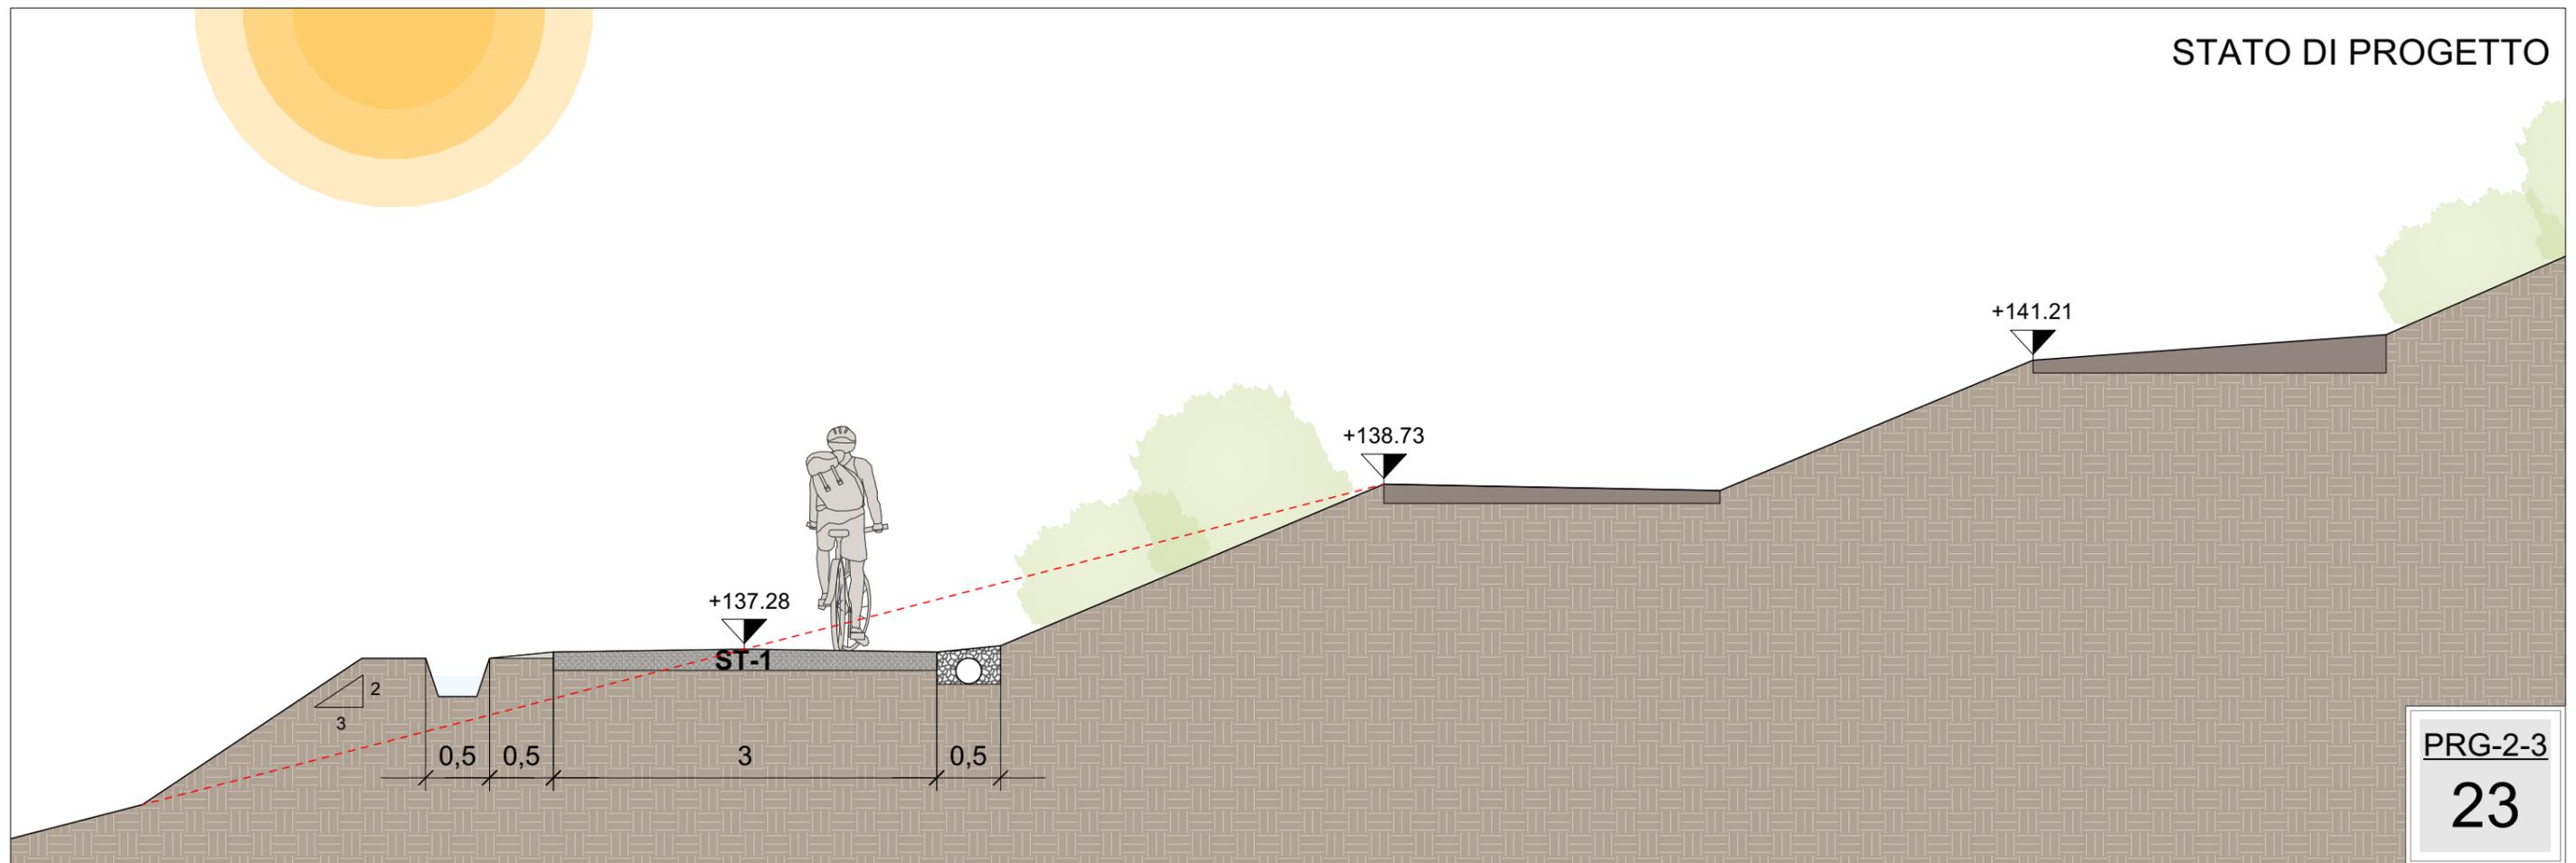


PRG-2-3


23

SEZIONE 24-24

STATO DI FATTO

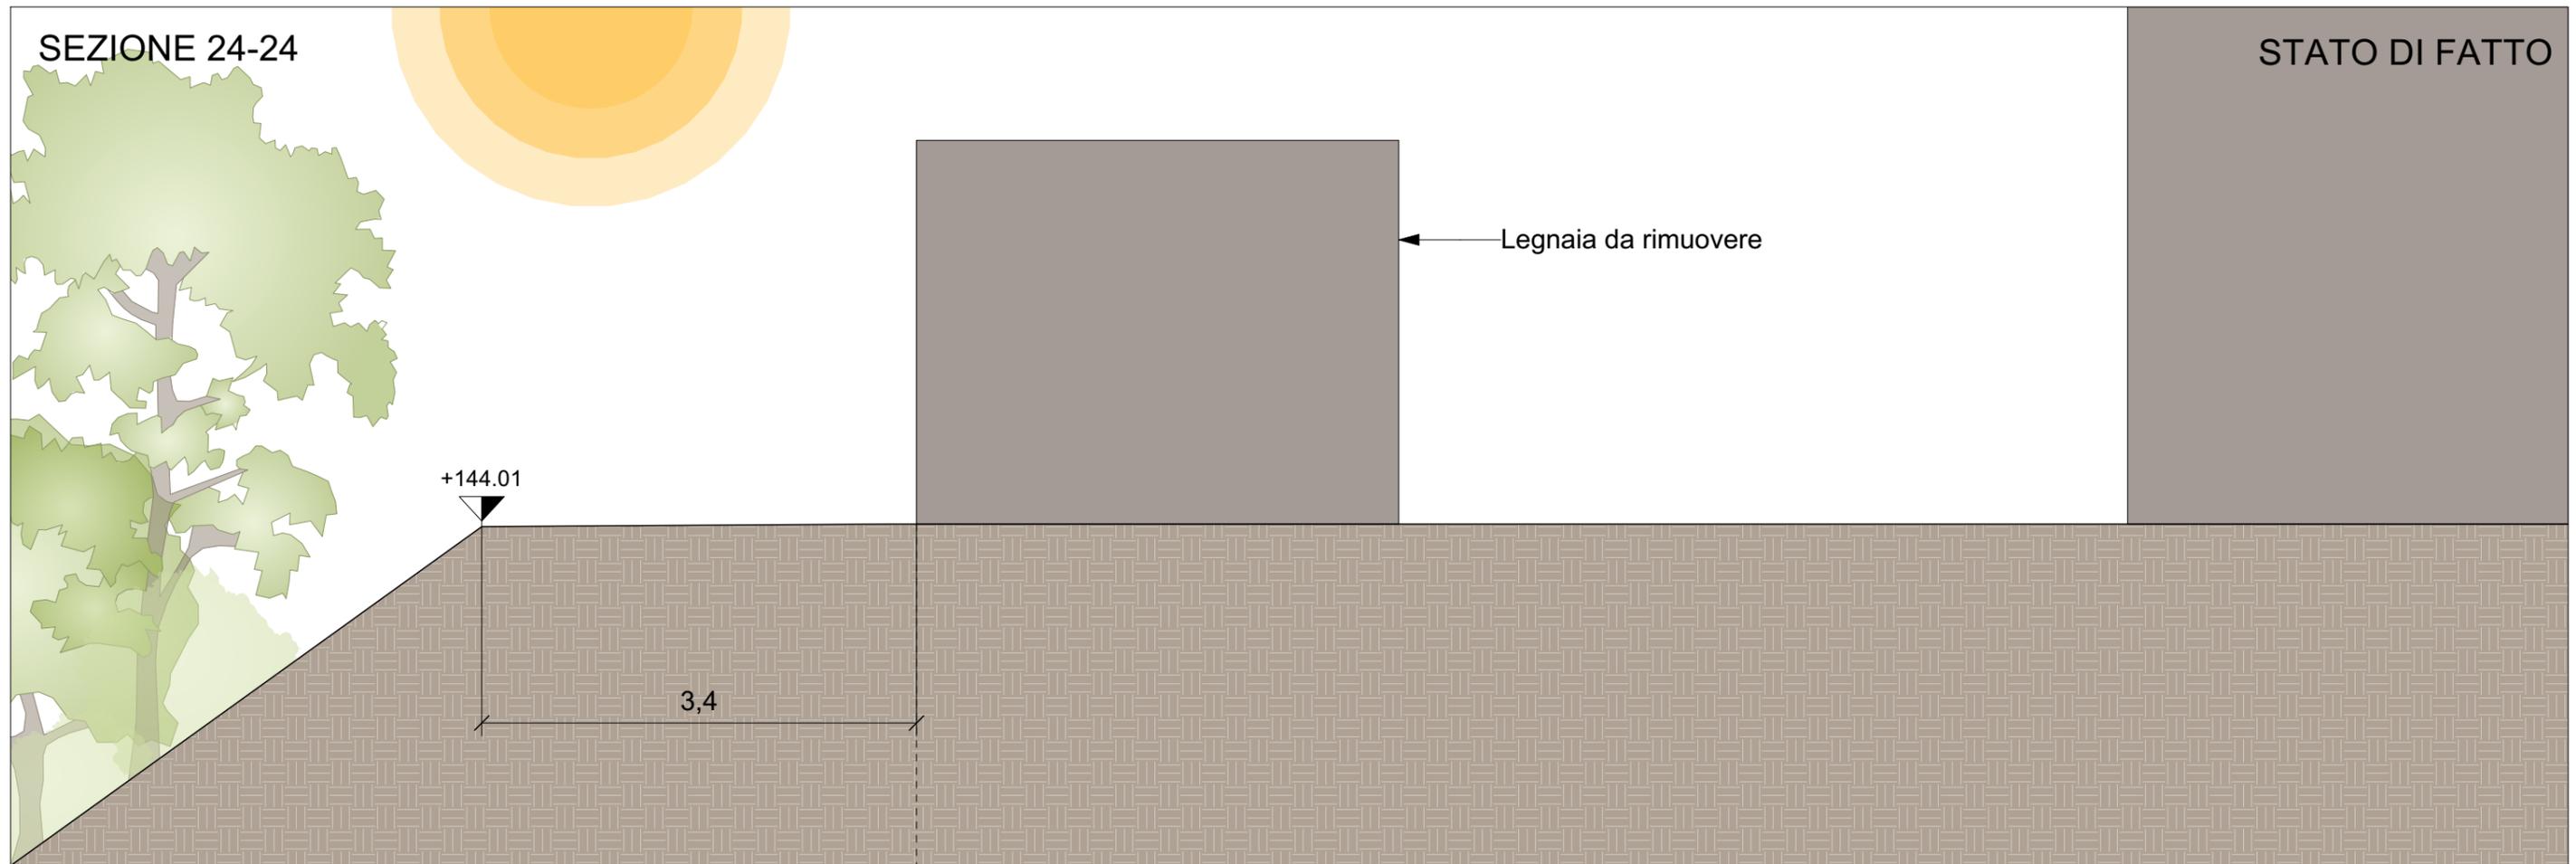

STATO DI PROGETTO

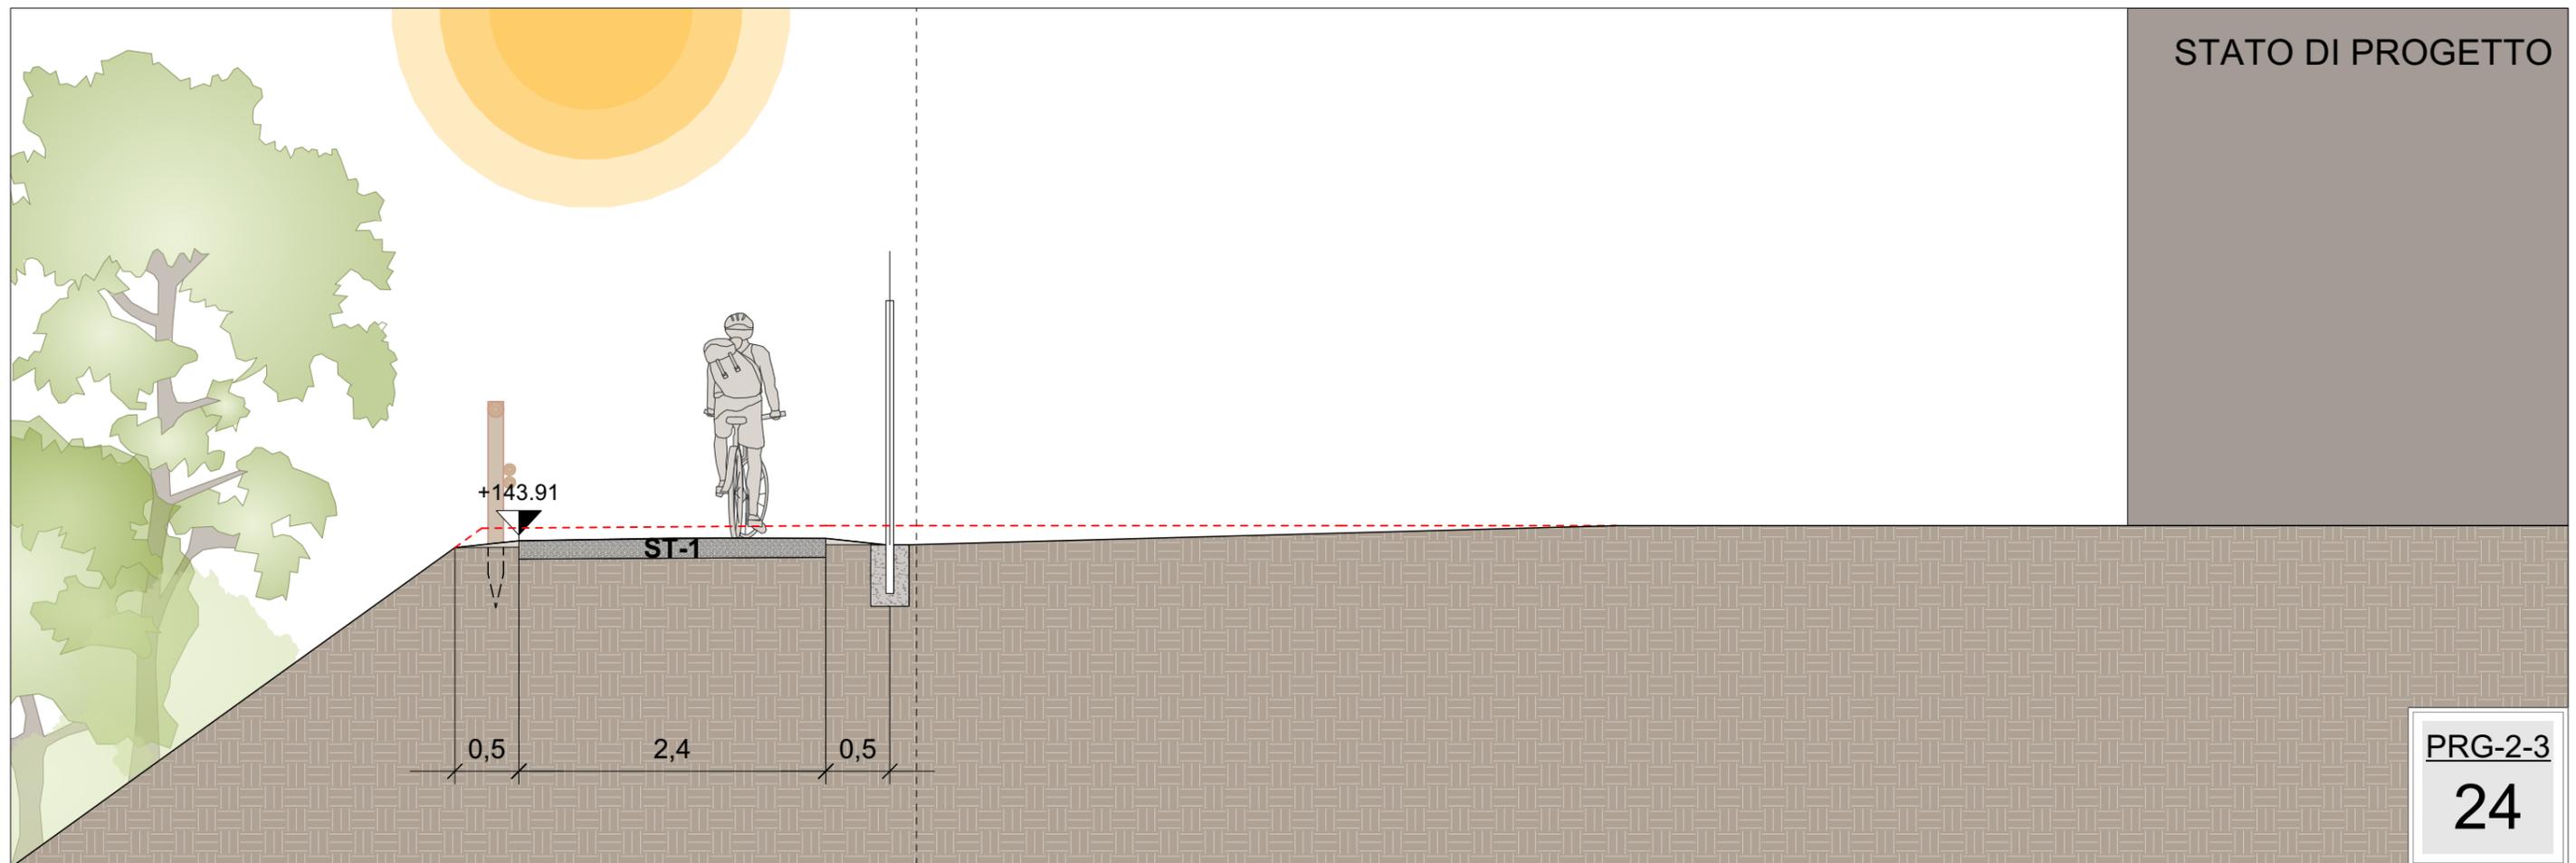

PRG-2-3

24