

COMUNE DI  
PIANORO

TRATTO STRADALE  
ROTATORIA  
OCHE-ROTATORIA  
PALEOTTO

ROTATORIA  
PONTE DELLE  
OCHE  
Ø=45m

COMUNE DI  
PIANORO

VIA MALPASSO

PONTE DELLE OCHE

TORRENTE  
SAVENA

TORRENTE  
SAVENA

INIZIO INTERVENTO  
collegamento a Via De Gasperi  
(Strada Fondo Valle Savena)

## LEGENDA

- CONFINI COMUNALI
- LIMITE PRE-PARCO DEI GESSI BOLOGNESI
- LIMITE AREA TUTELATA AI SENSI DELLA LEGGE 1089/39

## NOTA UNITÀ DI MISURA

Nel disegno sono state utilizzate le seguenti unità di misura

Per le lunghezze nelle planimetrie e nei profili, METRI (se non diversamente specificato);

Per le lunghezze delle carpenterie e delle armature delle opere in c.a., CENTIMETRI (se non diversamente specificato);

Per le lunghezze delle opere metalliche, MILLIMETRI (se non diversamente specificato);

Per le quote altimetriche, METRI SUL LIVELLO DEL MARE (se non diversamente specificato);


Per gli angoli nei tracciamenti stradali, GRADI CENTESIMALI (se non diversamente specificato);

Per gli angoli nelle opere d'arte, GRADI SESSAGESIMALI (se non diversamente specificato).

## LEGENDA INTERVENTI OPERE A VERDE

- Prato polifita (idrosemina)
- Mc1: Macchia arboreo-arbustiva
- Mc2: Macchia arboreo-arbustiva igrofila
- GArb1: Arbusti misti in gruppo (n.5)
- GArb2: Arbusti misti in gruppo (n.7)
- FArb: Filare arbustivo misto
- GCb: Alberi di Carpinus Betulus in gruppo
- FCb: Filare di Carpinus Betulus

## PIANTA CHIAVE SCALA 1:10000

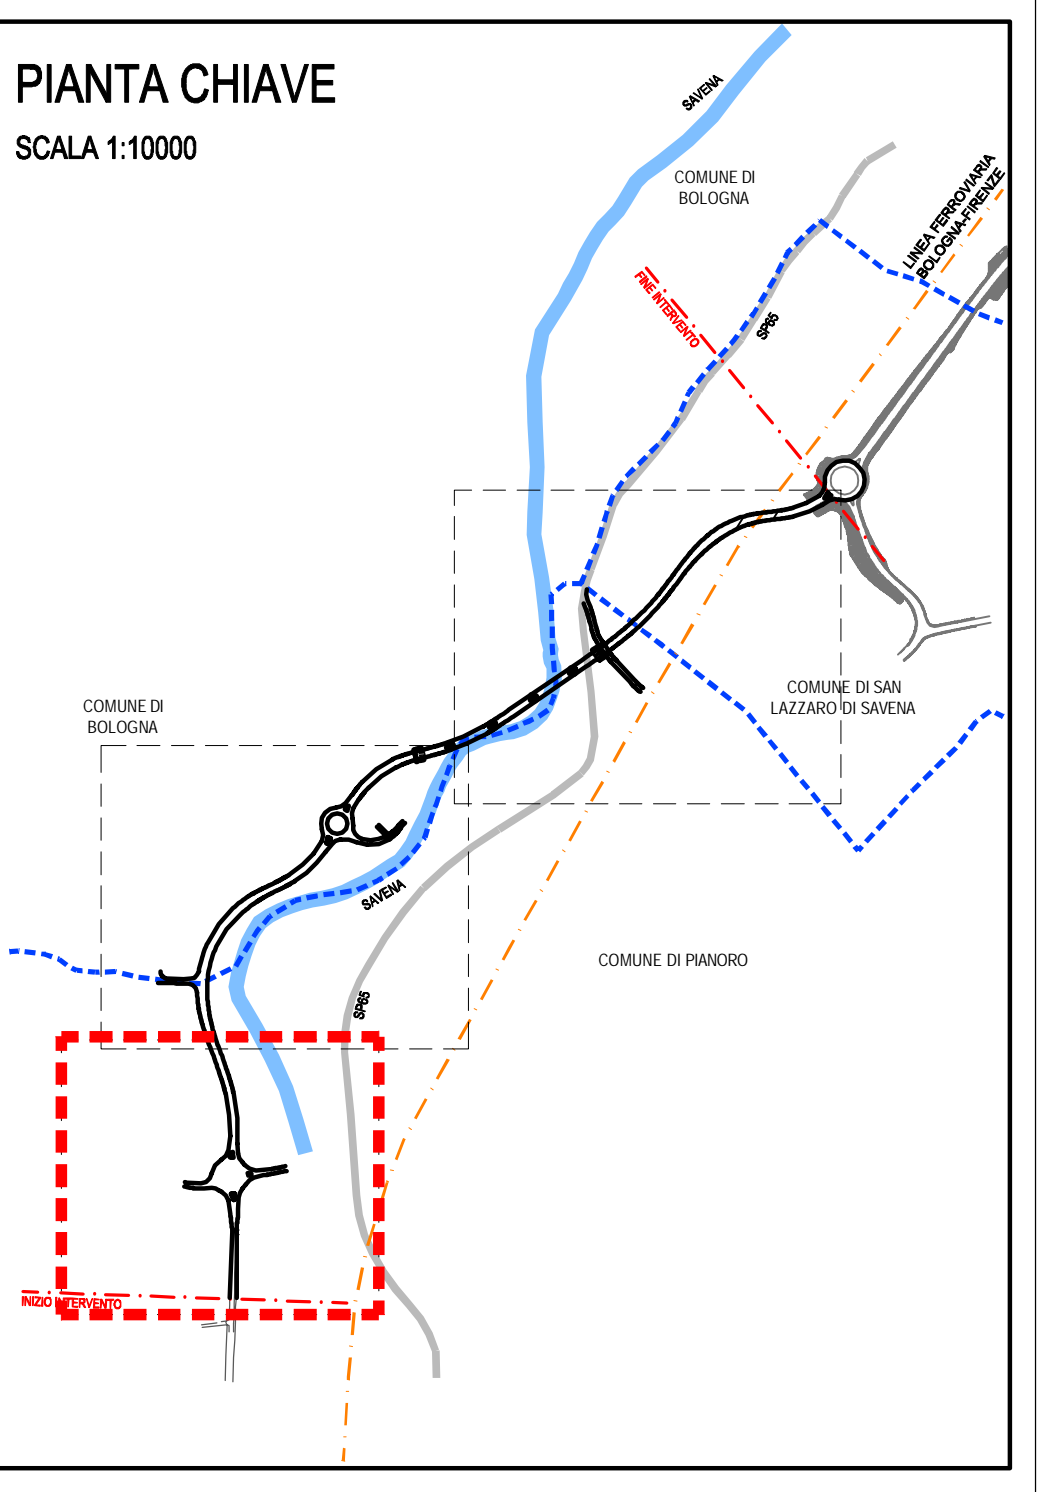

**CITTÀ  
METROPOLITANA  
DI BOLOGNA**

AREA SERVIZI TERRITORIALI METROPOLITANI  
Servizio Progettazione Costruzioni e Manutenzione Strade

INTERVENTO FINANZIATO NELL'AMBITO DEL PATTO PER BOLOGNA

VARIANTE ALLA S.P. 65 "DELLA FUTA"

NODO DI RASTIGNANO - 2° LOTTO DI COMPLETAMENTO  
TRATTO COMPRESO TRA SVINCOLO DI RASTIGNANO E PONTE DELLE OCHE  
NEI COMUNI DI SAN LAZZARO DI SAVENA, BOLOGNA E PIANORO

PROGETTO DEFINITIVO

PROGETTO STRADALE GENERALE

OPERE COMPLEMENTARI

OPERE A VERDE

PLANIMETRIA DI PROGETTO 1/3

IL PROGETTISTA SPECIALISTICO		IL RESPONSABILE INTEGRAZIONE PRESTAZIONI SPECIALISTICHE		IL DIRETTORE TECNICO	
Ing. Dott. Daniele Moscatelli Ord. Ing. Milano NA30087		Ing. Raffaele Rinaldesi Ord. Ing. Macerata N. A1068		Ing. Orlando Mozza Ord. Ing. Pavia N. 1496	
RESPONSABILE DEL URBANISTICO AMBIENTALE		RESPONSABILE DELLE OPERAZIONI		PROGETTAZIONE NUOVE OPERE AUTOSTRADALI	

SISTEMA PROGETTO		SISTEMA IDENTIFICATIVO		SISTEMA LAVORO	
Codice Committenza	111444	Codice Progetto	00001	Progetto	00
111444		PD00000000000000000000		SU A0003	
PROJECT MANAGER		SUPPORTO SPECIALISTICO		REVISIONE	
Ing. Raffaele Rinaldesi Ord. Ing. Macerata N. A1068				n. data	
REDAITTO		VERIFICATO		1 9 NOVEMBRE 2016	
				2 -	
				3 -	
				4 -	

VISTO DEL PROPRIETARIO DELLE OPERE

IL RESPONSABILE LANCIO DEL PROCEDIMENTO

Ing. Pietro Lombardi

VISTO DEL CONCEDENTE

Ministero delle Infrastrutture e dei Trasporti

Ing. Paolo Lombardi