


Per le lunghezze nelle planimetrie e nei profili, METRI (se non diversamente specificato);
 Per le lunghezze delle carpenterie e delle armature delle opere in c.a., CENTIMETRI (se non diversamente specificato);
 Per le lunghezze delle opere metalliche, MILLIMETRI (se non diversamente specificato);
 Per le quote altimetriche, METRI SUL LIVELLO DEL MARE (se non diversamente specificato);
 Per gli angoli nei tracciamenti stradali, GRADI CENTESIMALI (se non diversamente specificato);
 Per gli angoli nelle opere d'arte, GRADI SESSAGESIMALI (se non diversamente specificato).


(rappresentata sezione in curva

SCALA 1:100

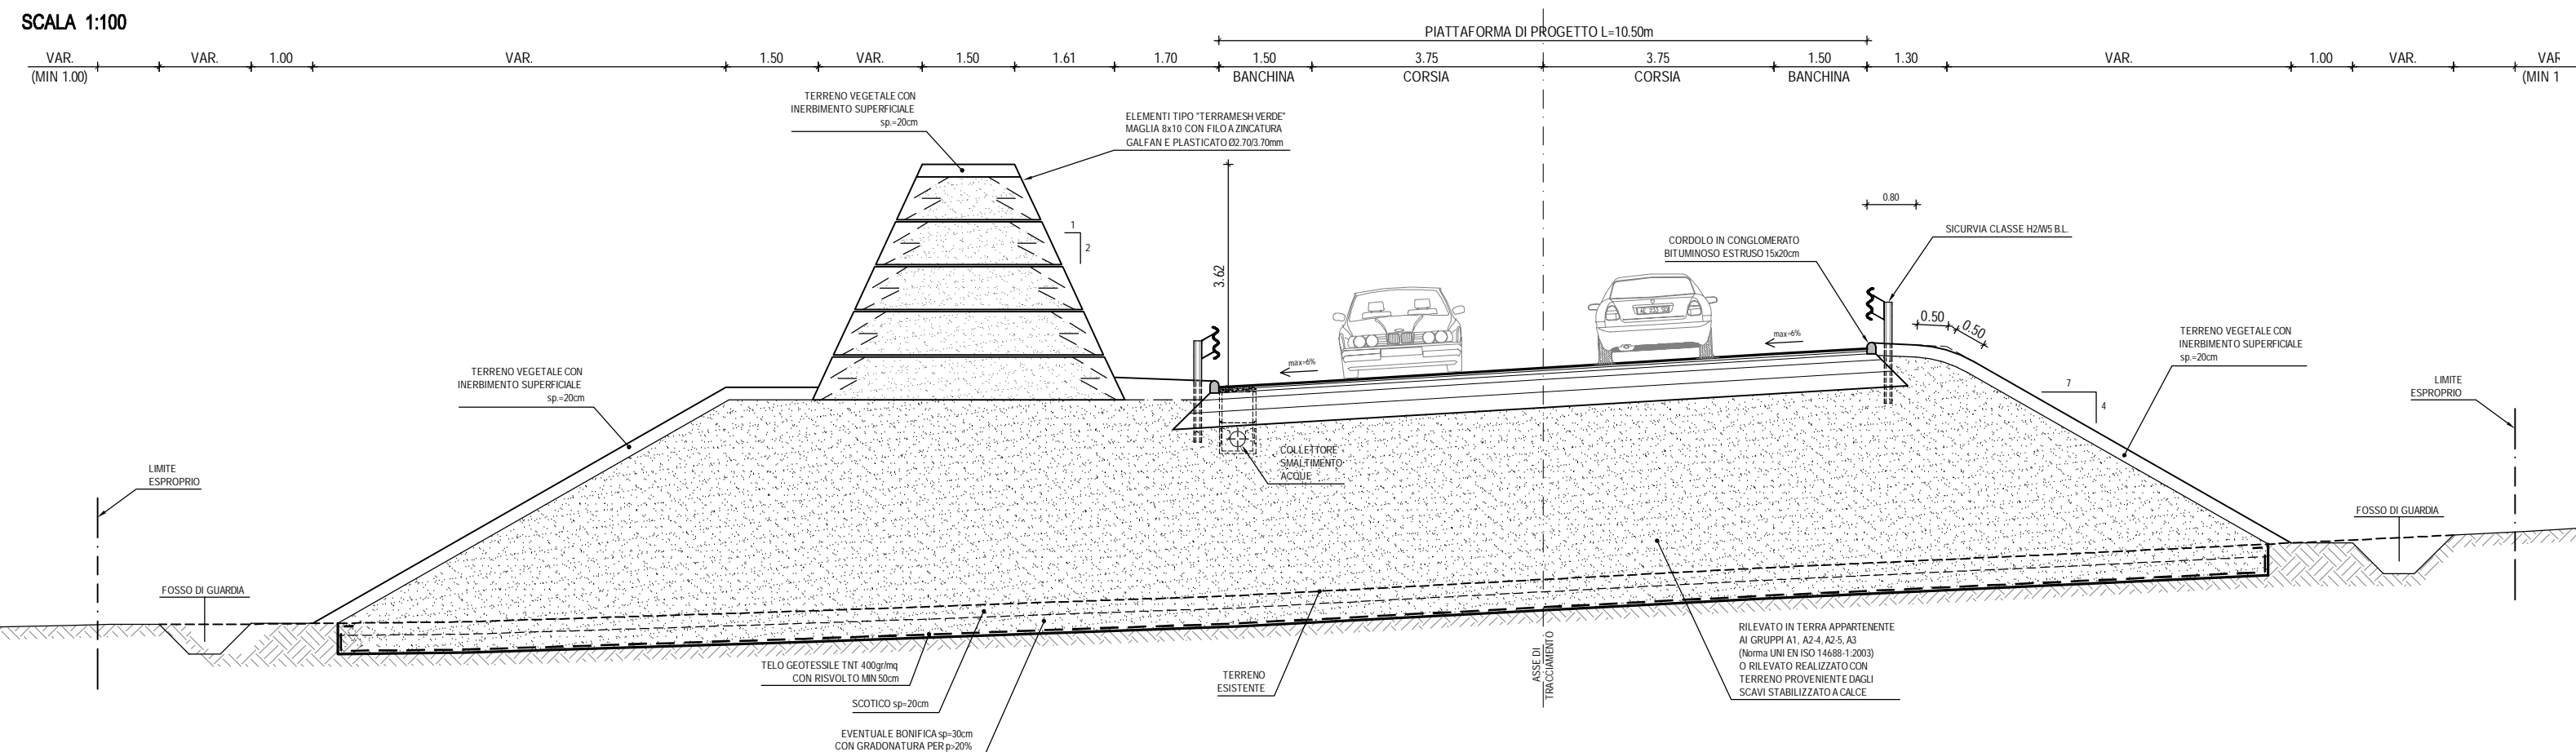


(rappresentata sezione in curva)

SCALA 1:100

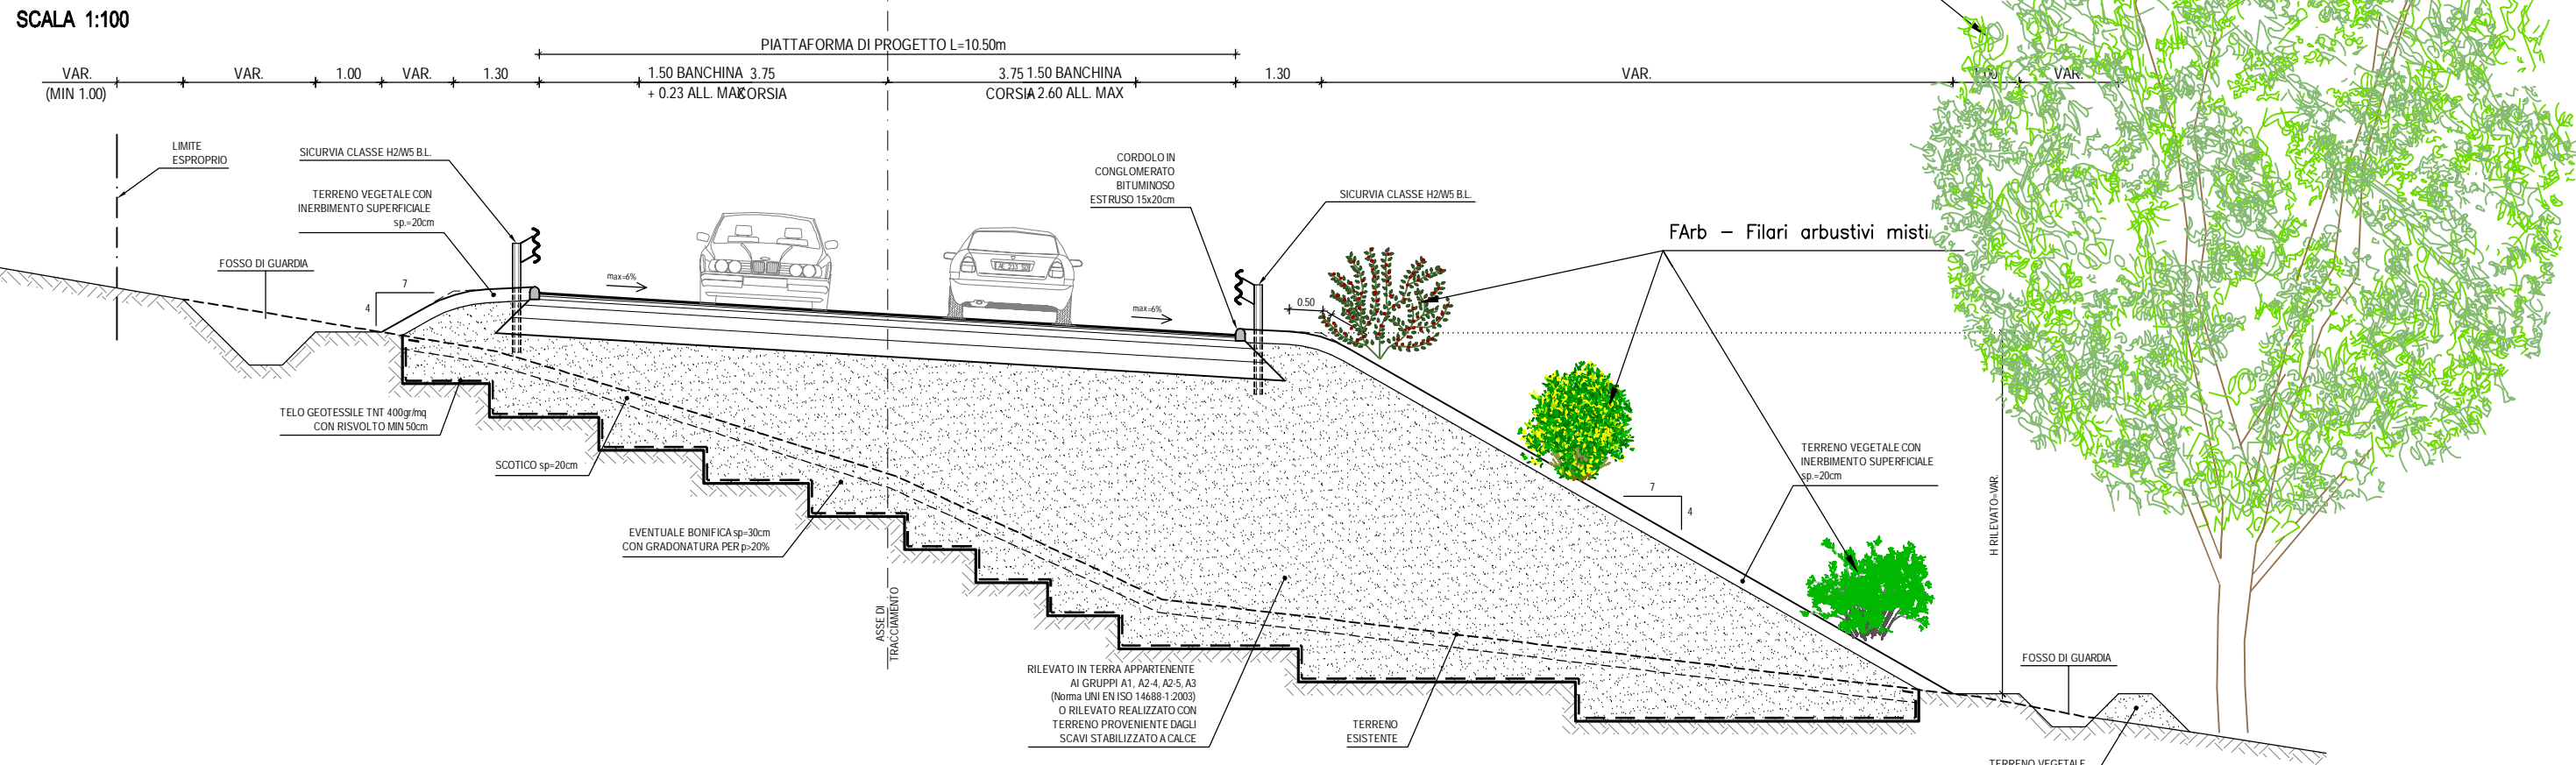


(rappresentata sezione in curva)

SCALA 1:100

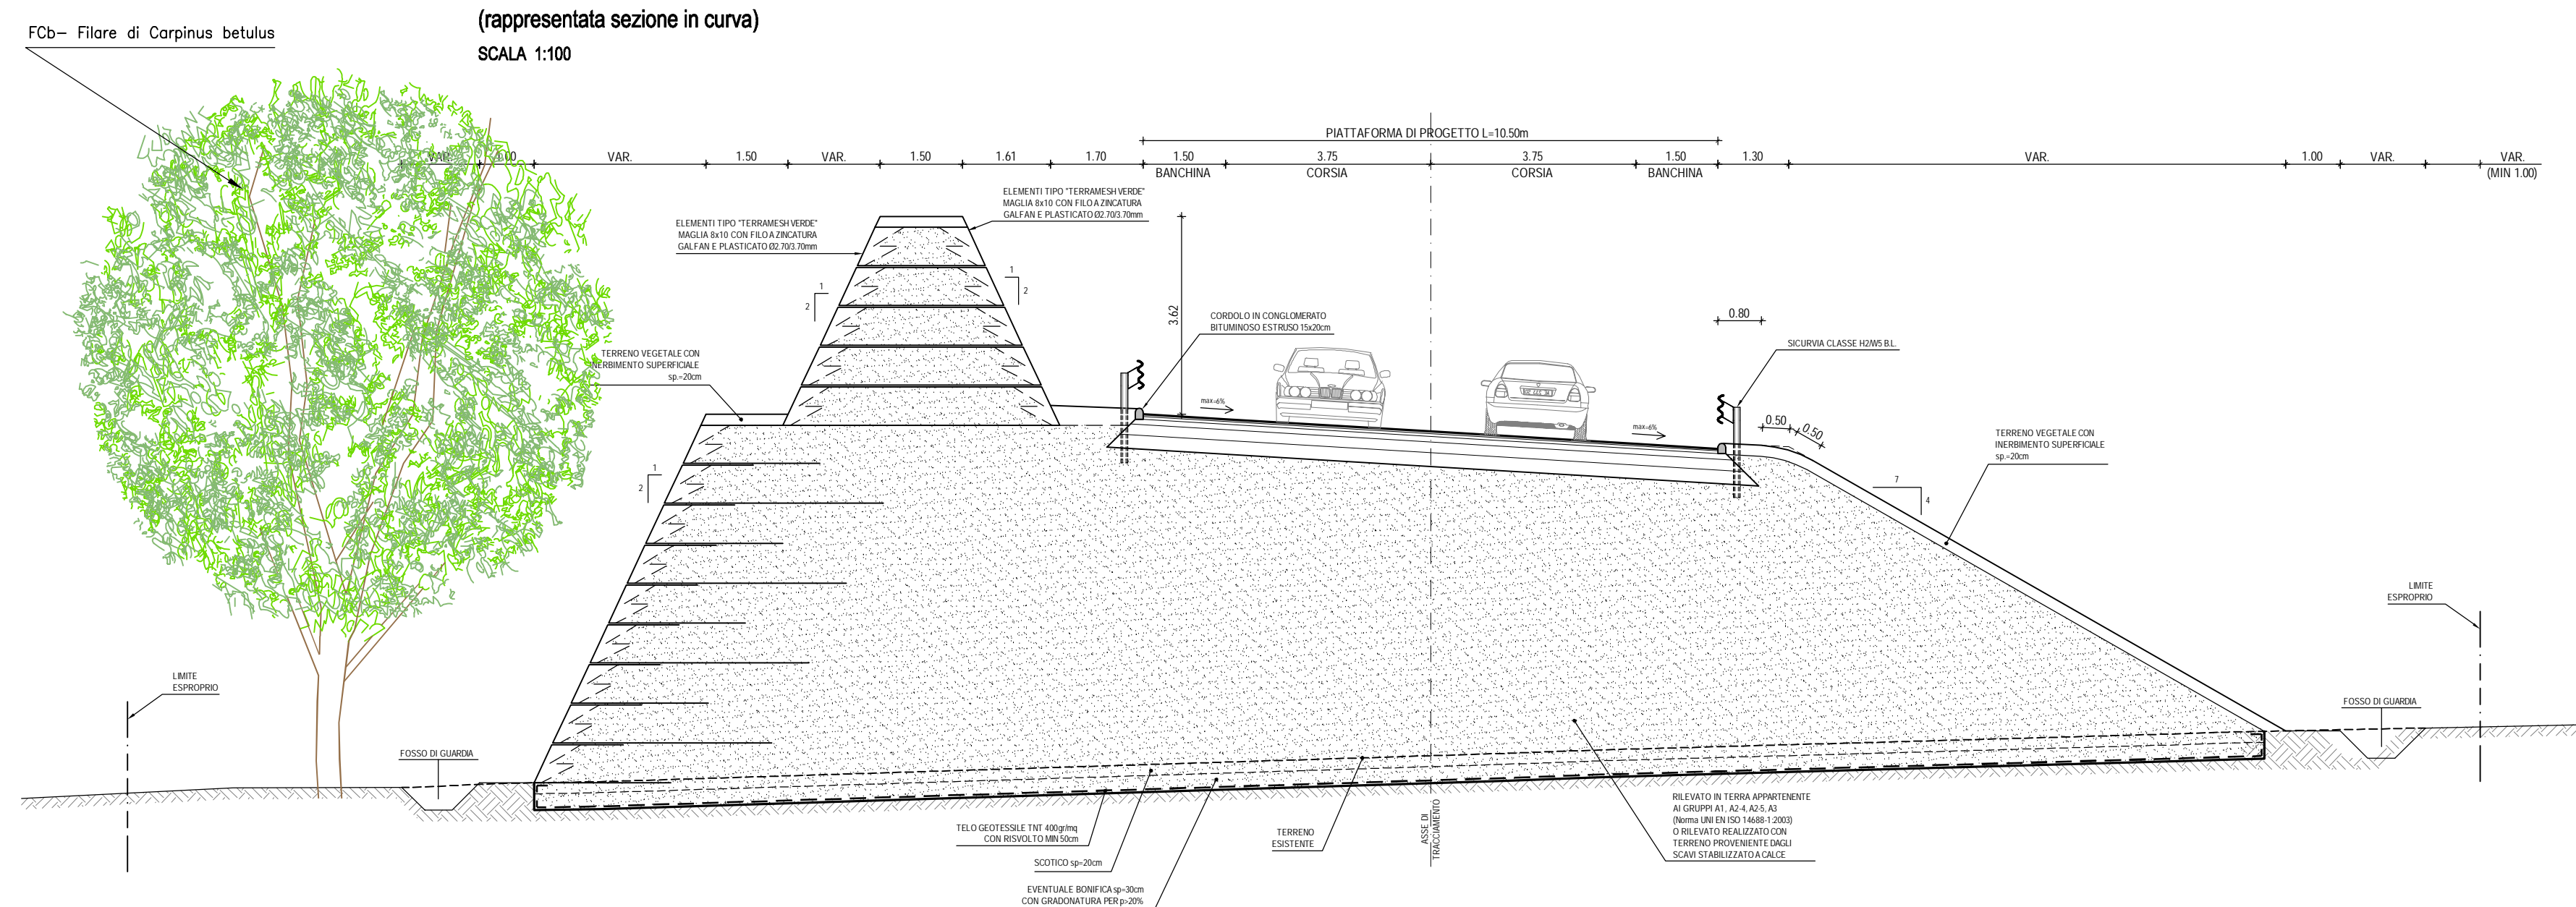


SCALA 1:100
VAR


MIN 1.00

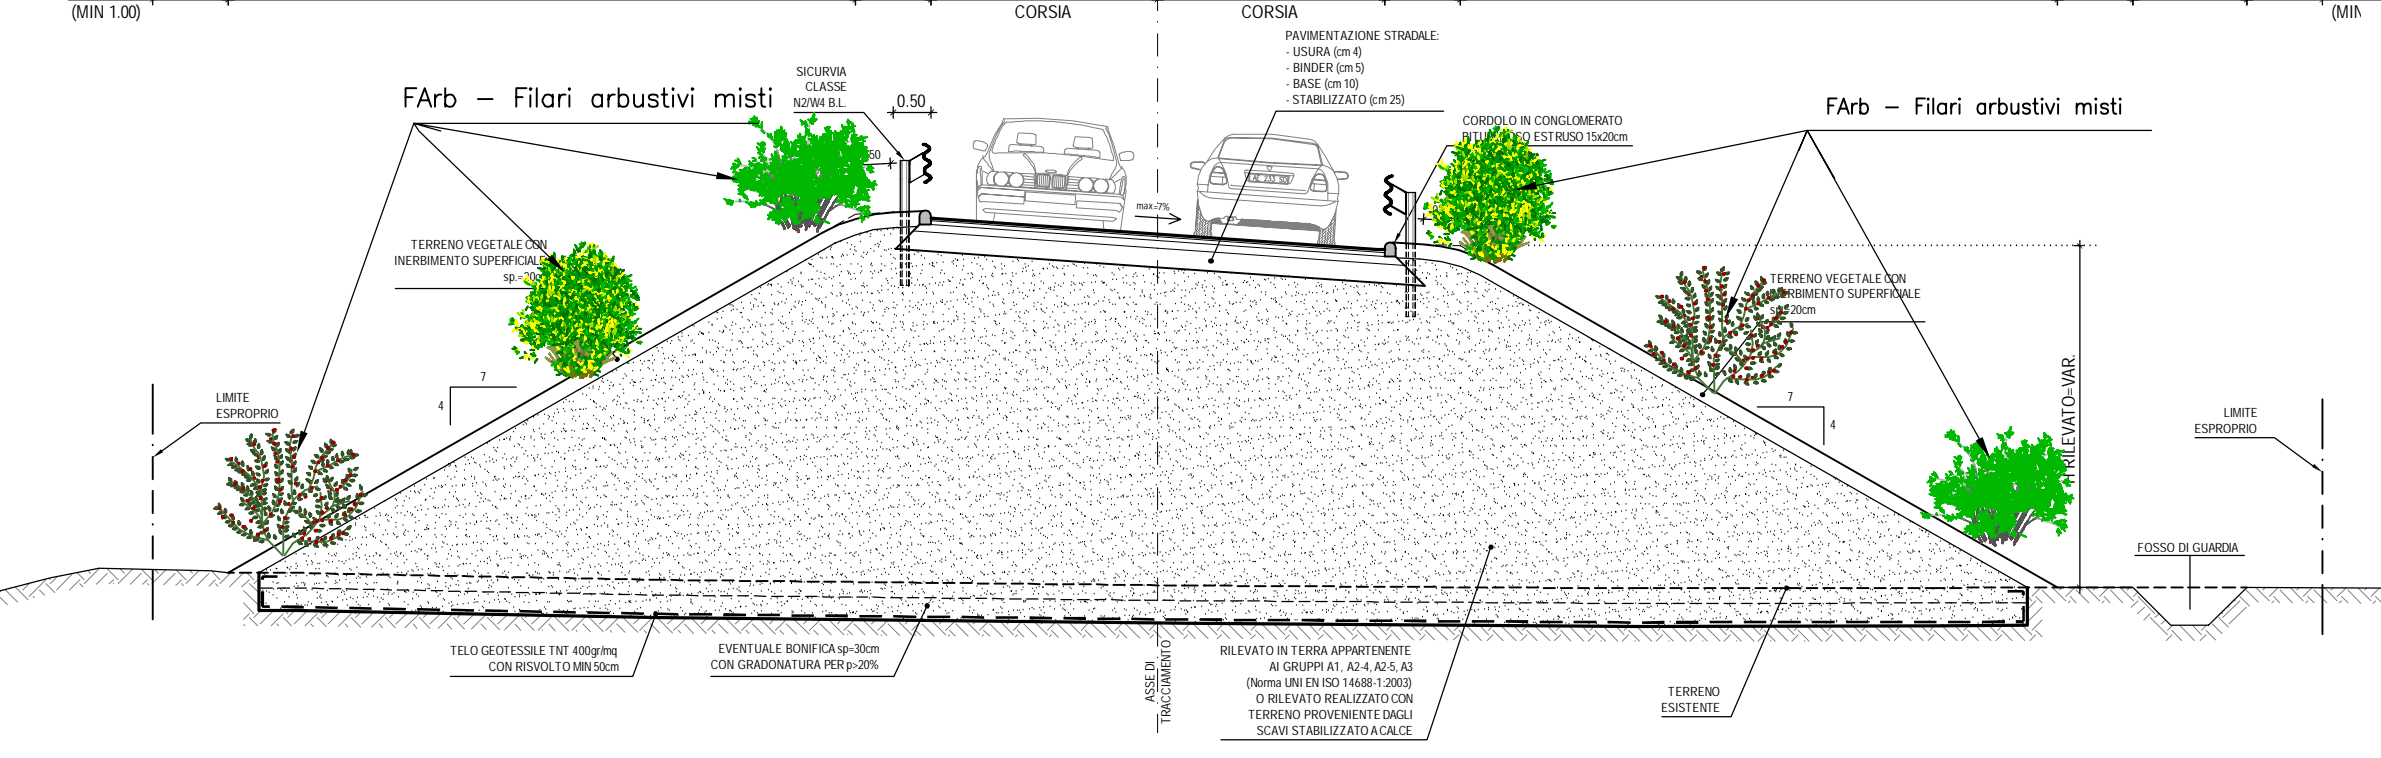

SCALA 1:100

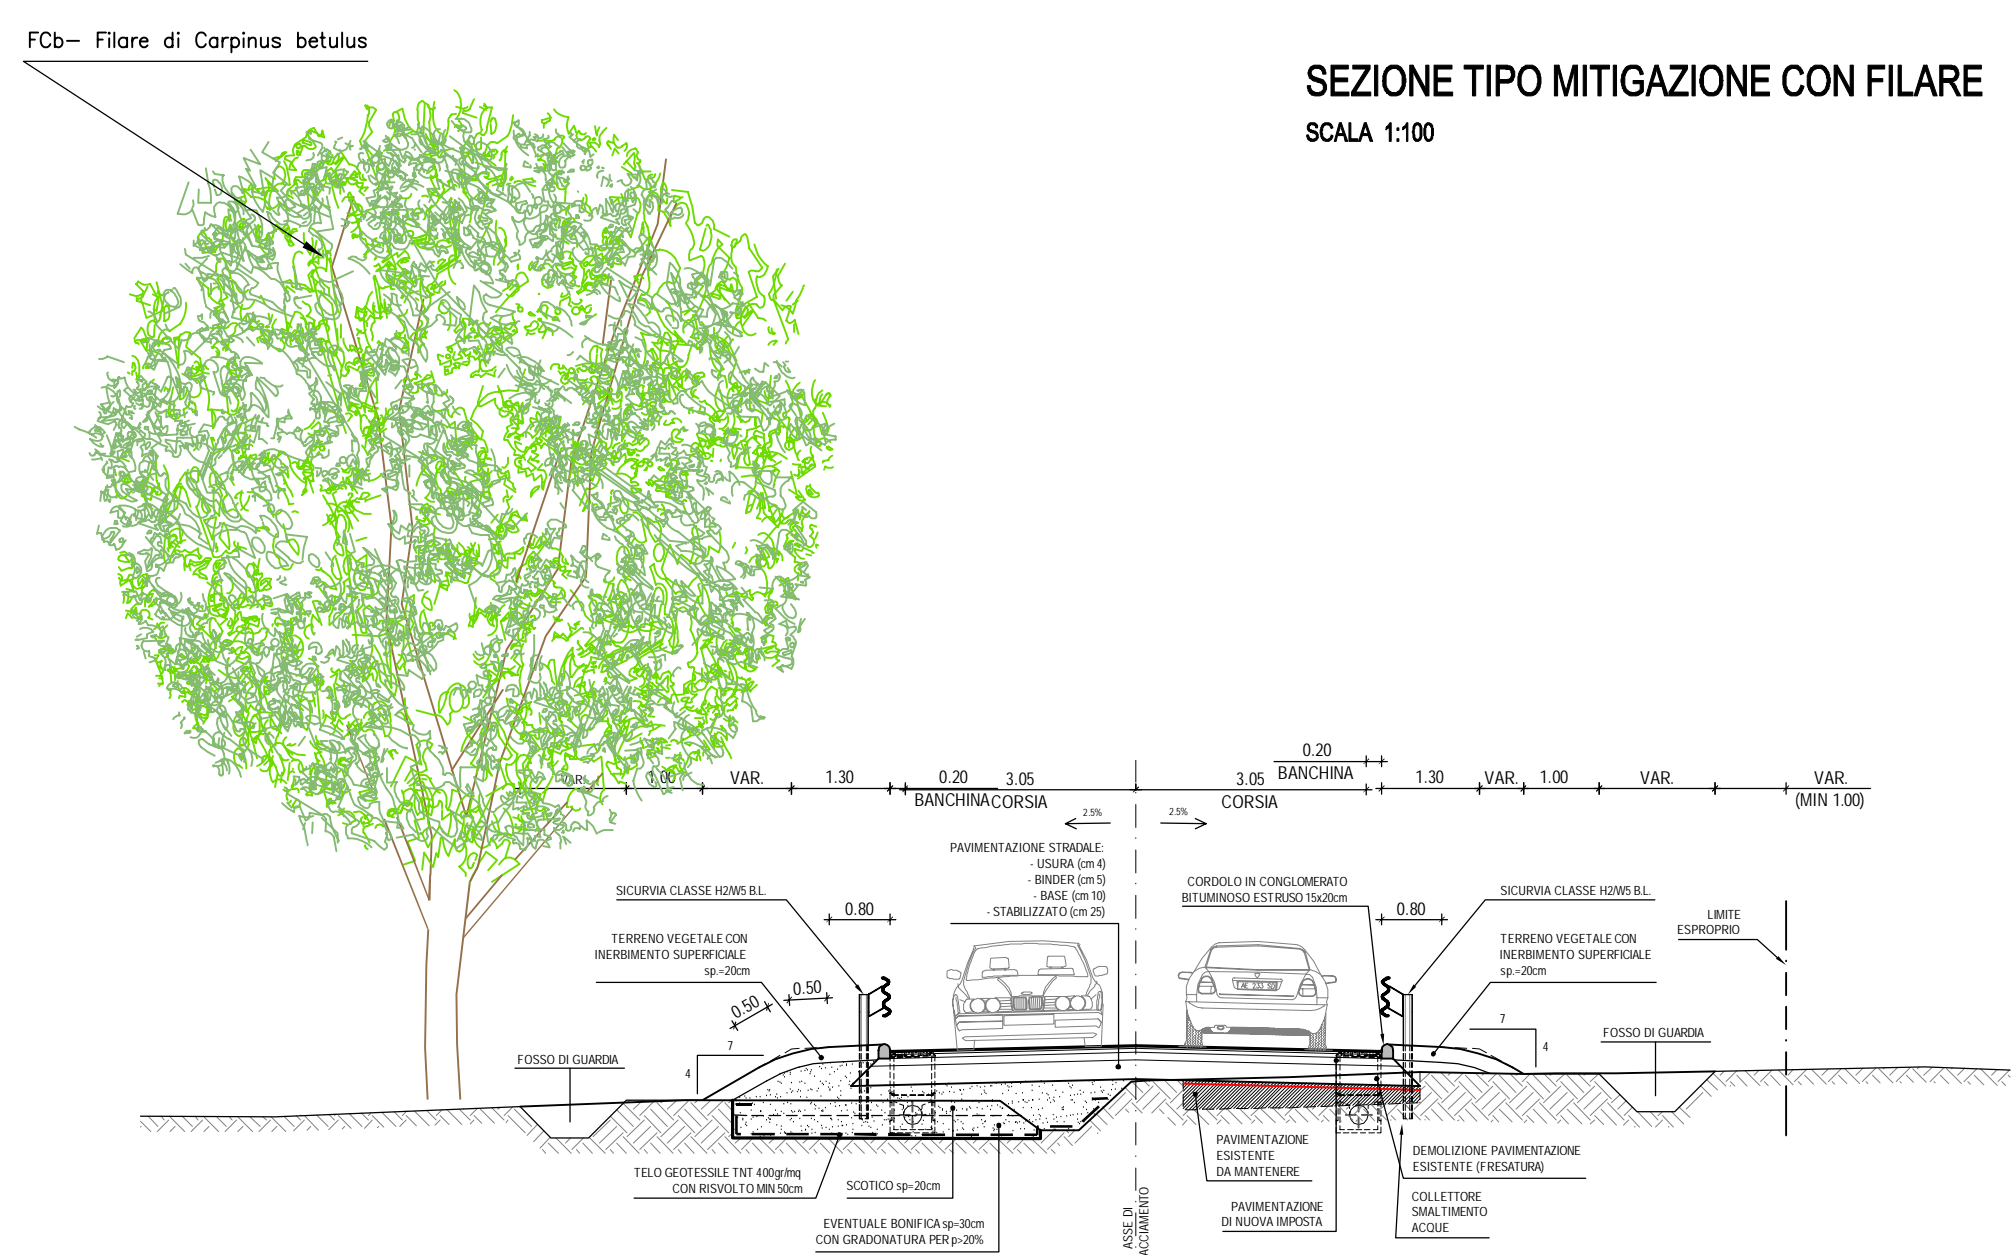

SCALA 1:100

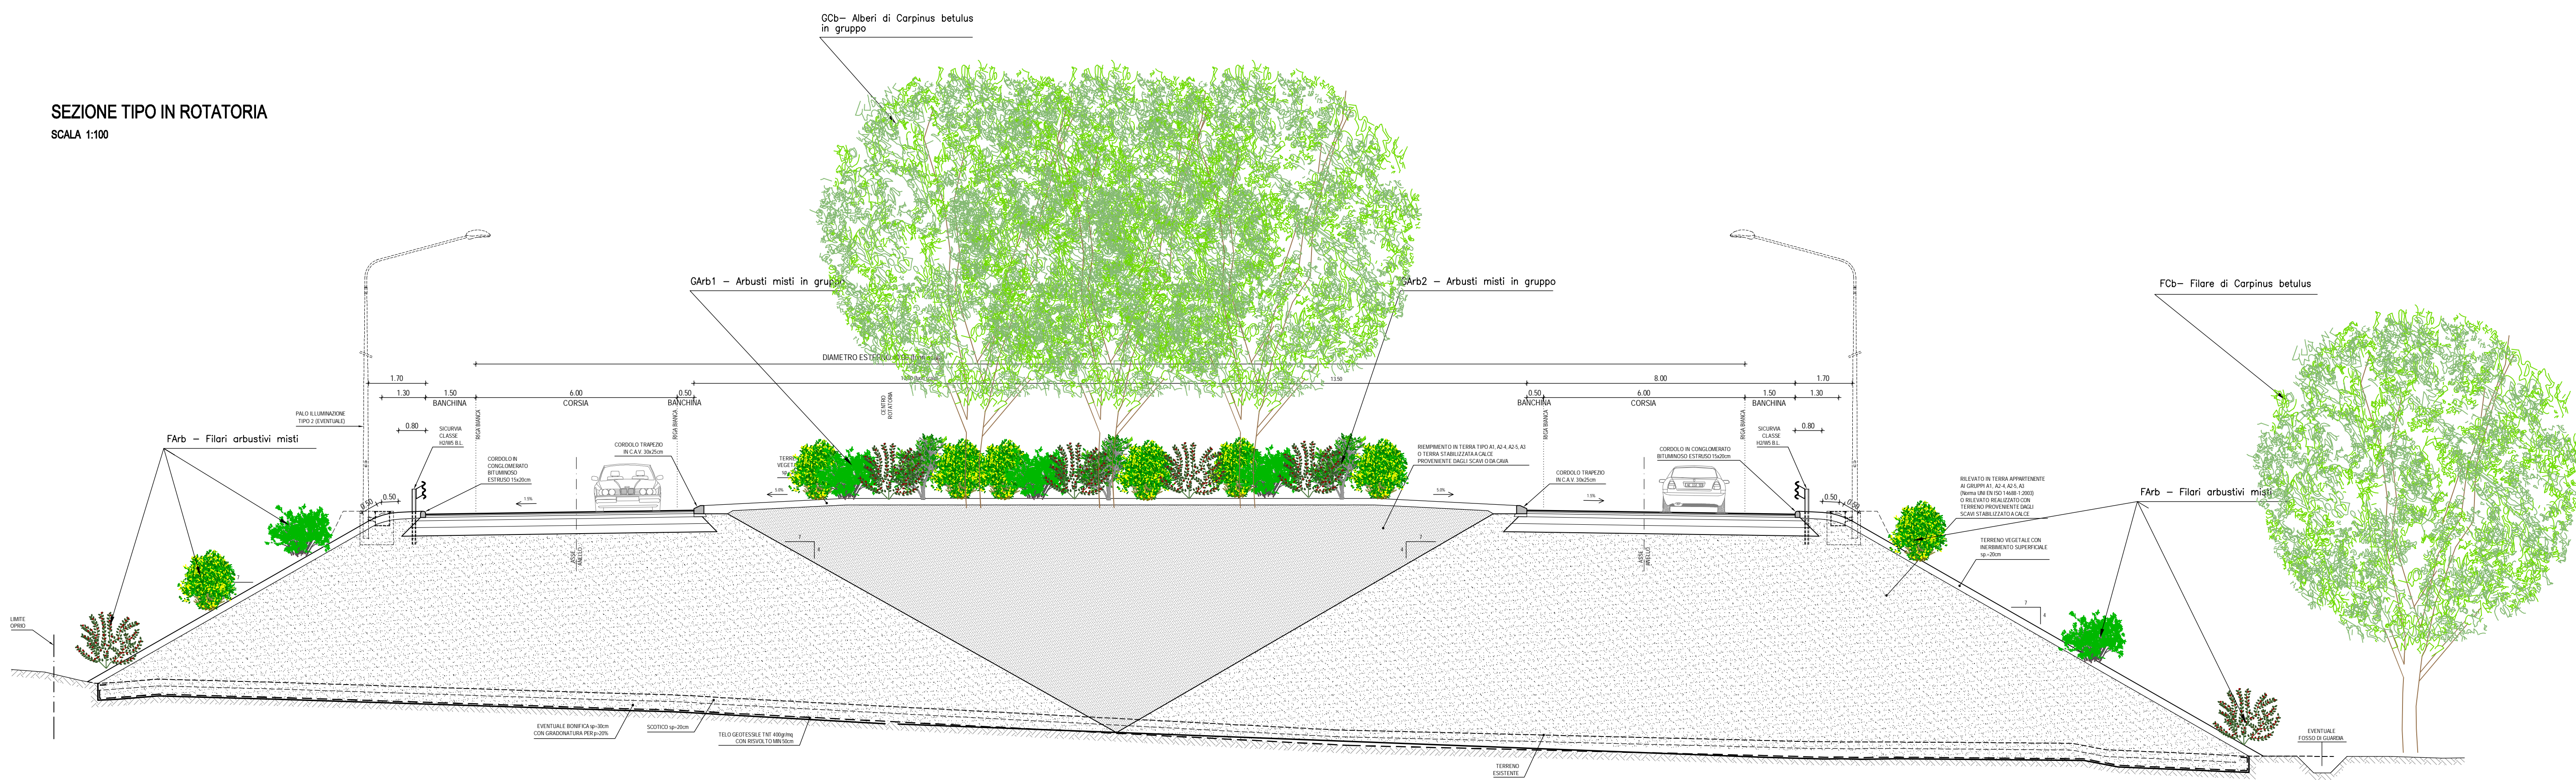

INTERVENTO FINANZIATO NELL'AMBITO DEL PATTO PER BOLOGNA

VARIANTE ALLA S.P. 65 "DELLA FUTA"

NODO DI RASTIGNANO - 2° LOTTO DI COMPLETAMENTO
TRATTO COMPRESO TRA SVINCOLO DI RASTIGNANO E PONTE DELLE OCHE
NEI COMUNI DI SAN LAZZARO DI SAVENA, BOLOGNA E PIANORO

PROGETTO DEFINITIVO

PROGETTO STRADALE GENERALE



OPERE COMPLEMENTARI

OPFERE A VERDE

SEZIONI TIPICHE

IL PROGETTISTA SPECIALISTICO Ing. Daniele Mascellani Ord. Ing. Milano NA50087 RESPONSABILE STUDI IDROLOGICI AMBIENTALI	IL RESPONSABILE INTEGRAZIONE PRESTAZIONI SPECIALISTICO Ing. Raffaele Rinaldesi Ord. Ing. Macerata N. A1068	IL DIRETTORE TECNICO Ing. Orlando Mazza Ord. Ing. Pavia N. 1496 PROGETTAZIONE NUOVE OPERE AUTOSTRADALI
---	---	---

CODICE IDENTIFICATIVO												Ordinatore
RIFERIMENTO PROGETTO				RIFERIMENTO DIRETTORE				RIFERIMENTO ELABORATO				
Codice Commessa	Local. Sc. Pross. Appalto	Fase	Capitale	Paragrafo	Episodio	Progressivo	PARTI D'ESPRCA	Tip.	Descrizione	Progressivo	Es.	
111444	0001	P	0000	0000000000	0000000000	0000000000	0000000000	0	SUA	0006	--	00
												SCALE: 1:100

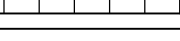 spea ENGINEERING 	PROJECT MANAGER:		SUPPORTO SPECIALISTICO:		REVISIONE	
	Ing. Raffaele Rinaldesi				n.	data
	Ord. Ingg. Macerata N. A1068				0	NOVEMBRE 2016
					1	—
					2	—
REDATTO:	—	VERIFICATO:	—	3	—	
				4	—	

<p>VISTO DEL PROPRIETARIO DELLE OPERE</p> <p> CITTÀ METROPOLITANA DI BOLOGNA</p> <p>IL RESPONSABILE UNICO DEL PROCEDIMENTO Ing. Pietro Luminati</p>	<p>VISTO DEL CONCEDENTE</p> <p></p> <p>Ministero delle Infrastrutture e dei Trasporti DEPARTMENT OF THE INFRASTRUCTURE AND TRANSPORTS MINISTERO DELLE INFRASTRUTTURE E DEI TRASPORTI</p>
---	---