

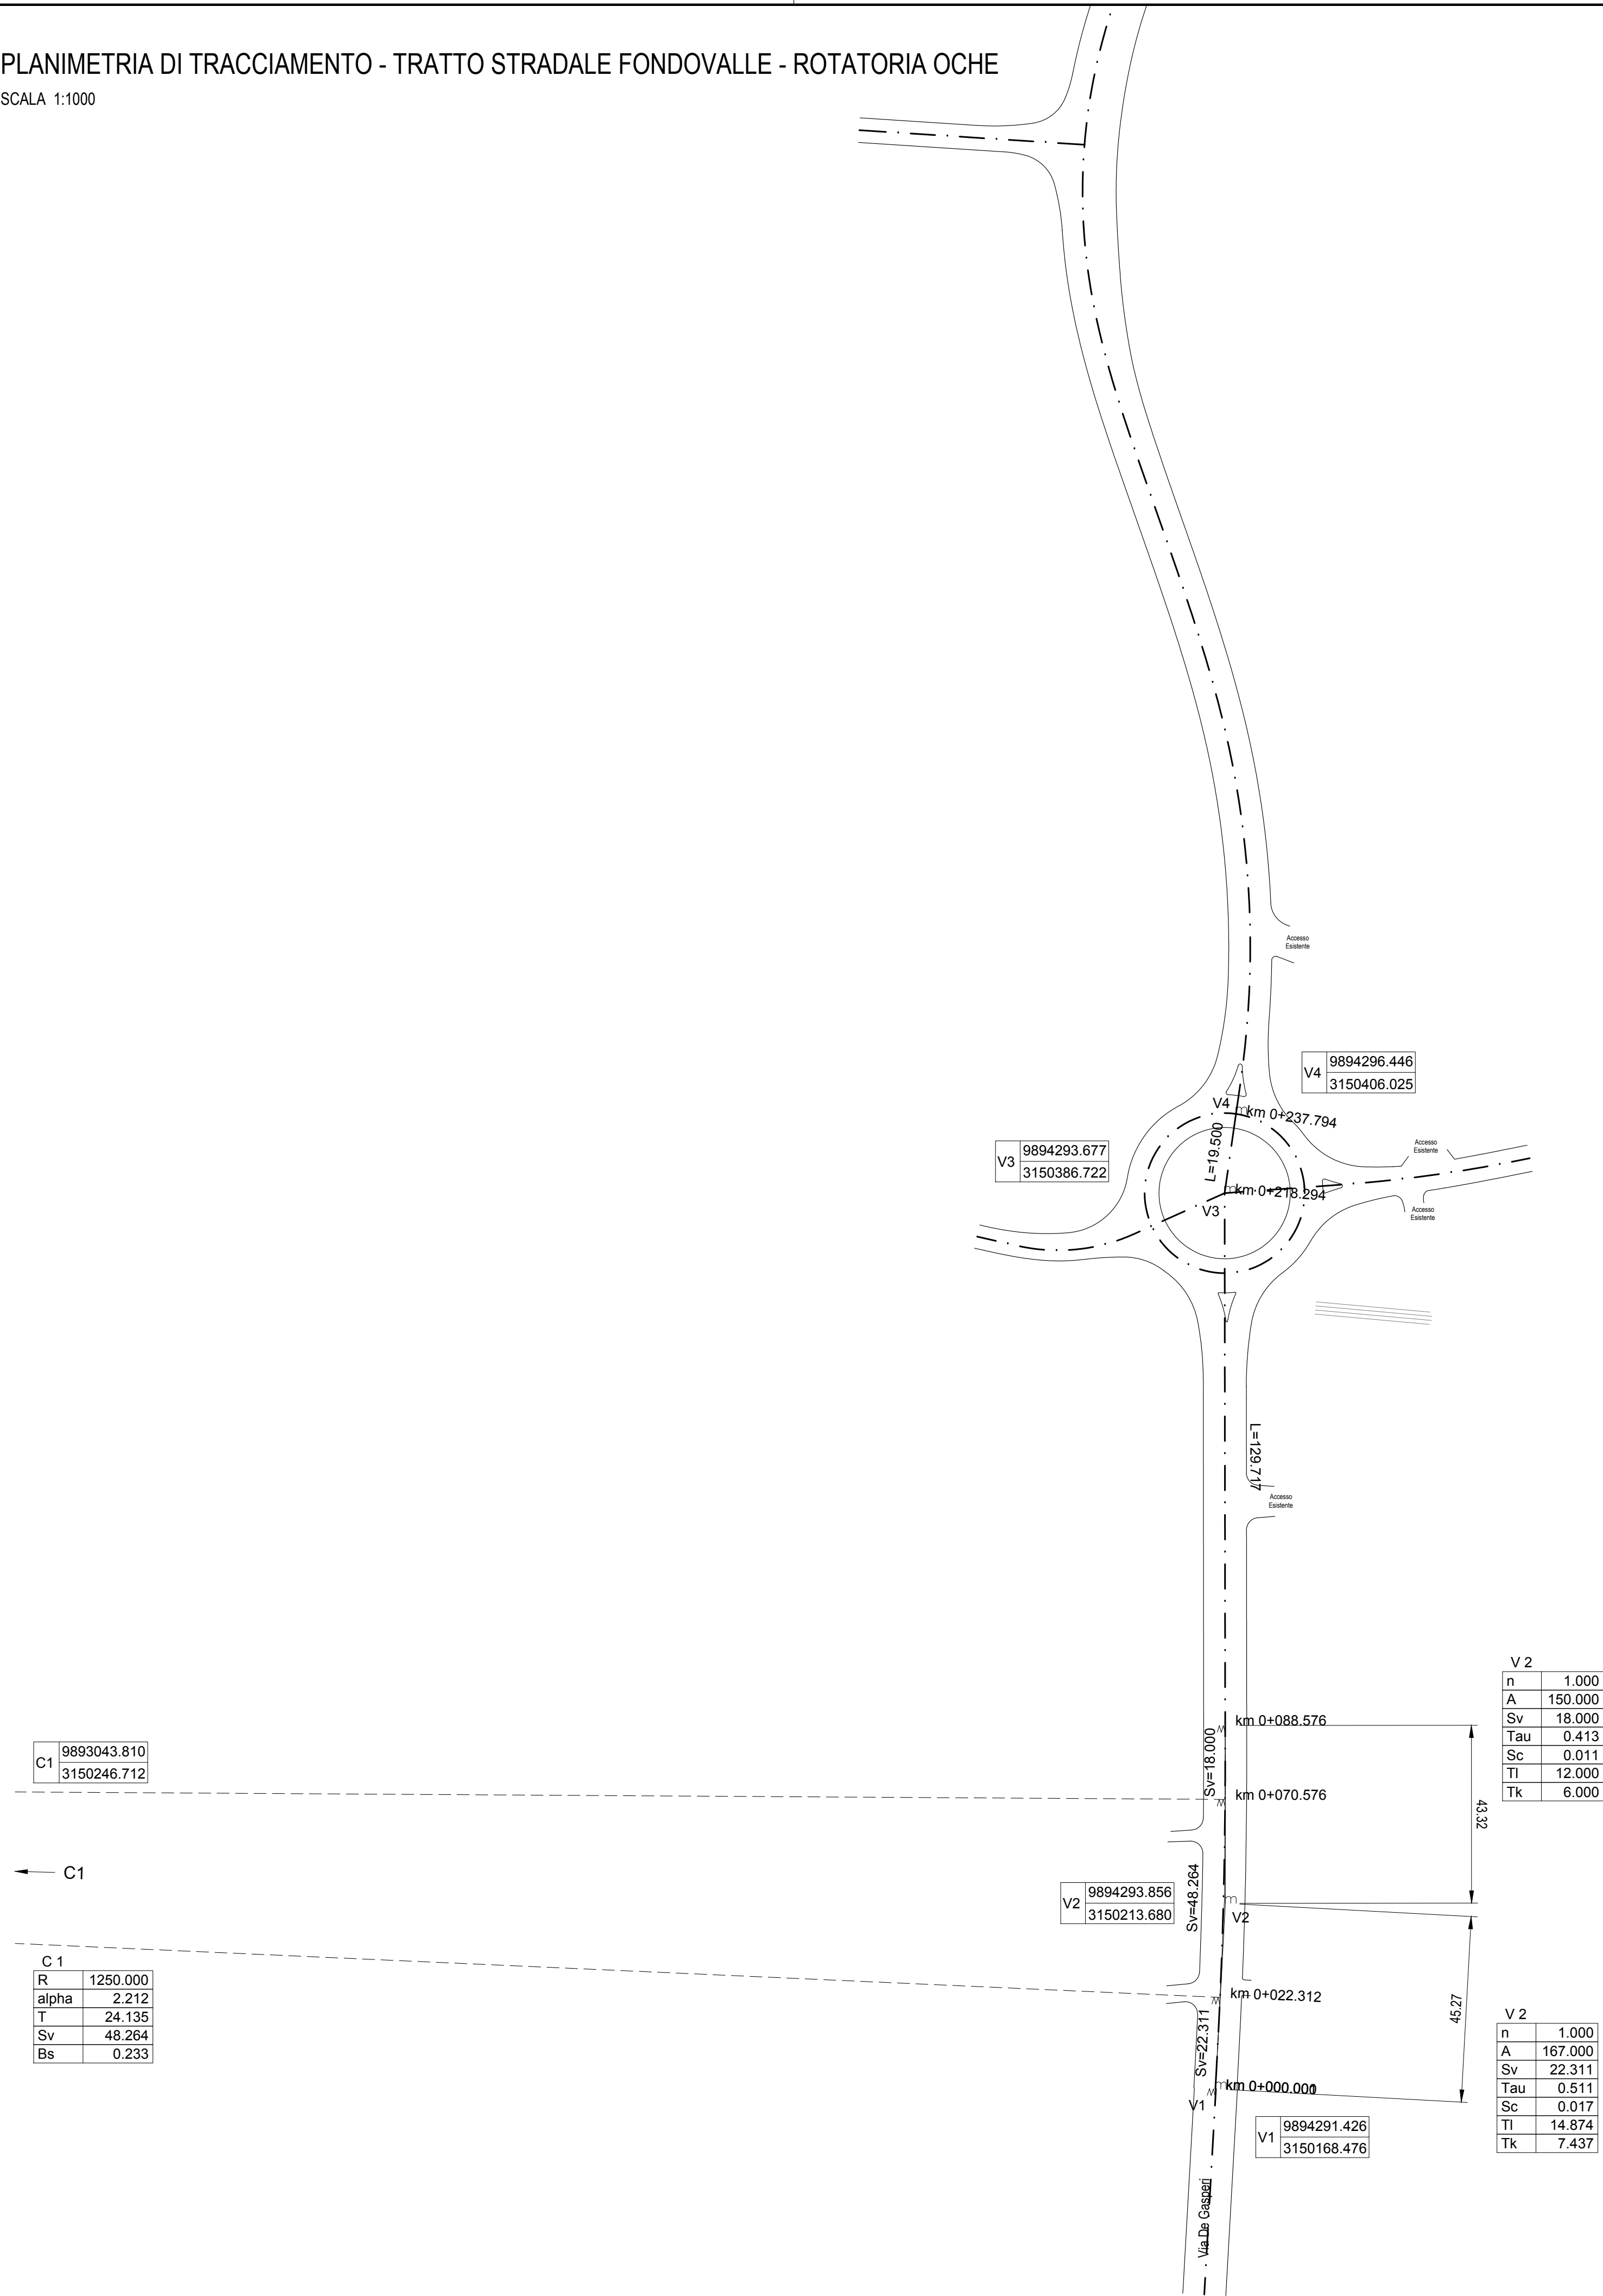


PLANIMETRIA DI TRACCIAMENTO - TRATTO STRADALE FONDOVALLE - ROTATORIA OCHE

SCALA 1:1000

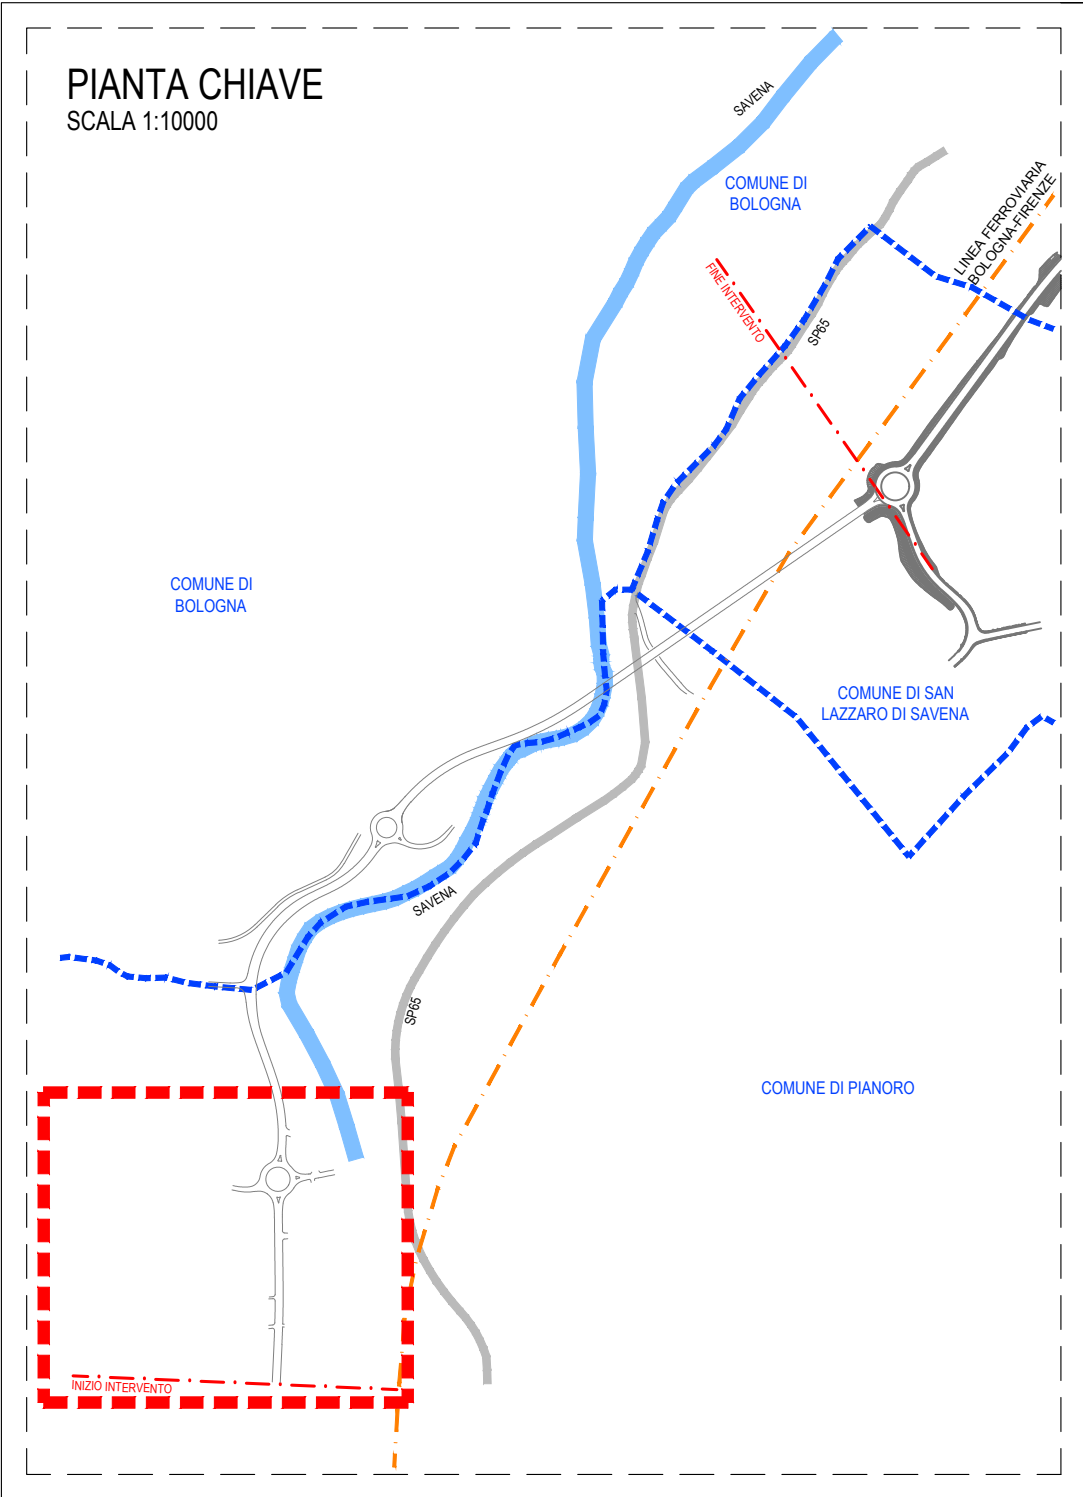

SCHEMA TRACCIAMENTO CURVA

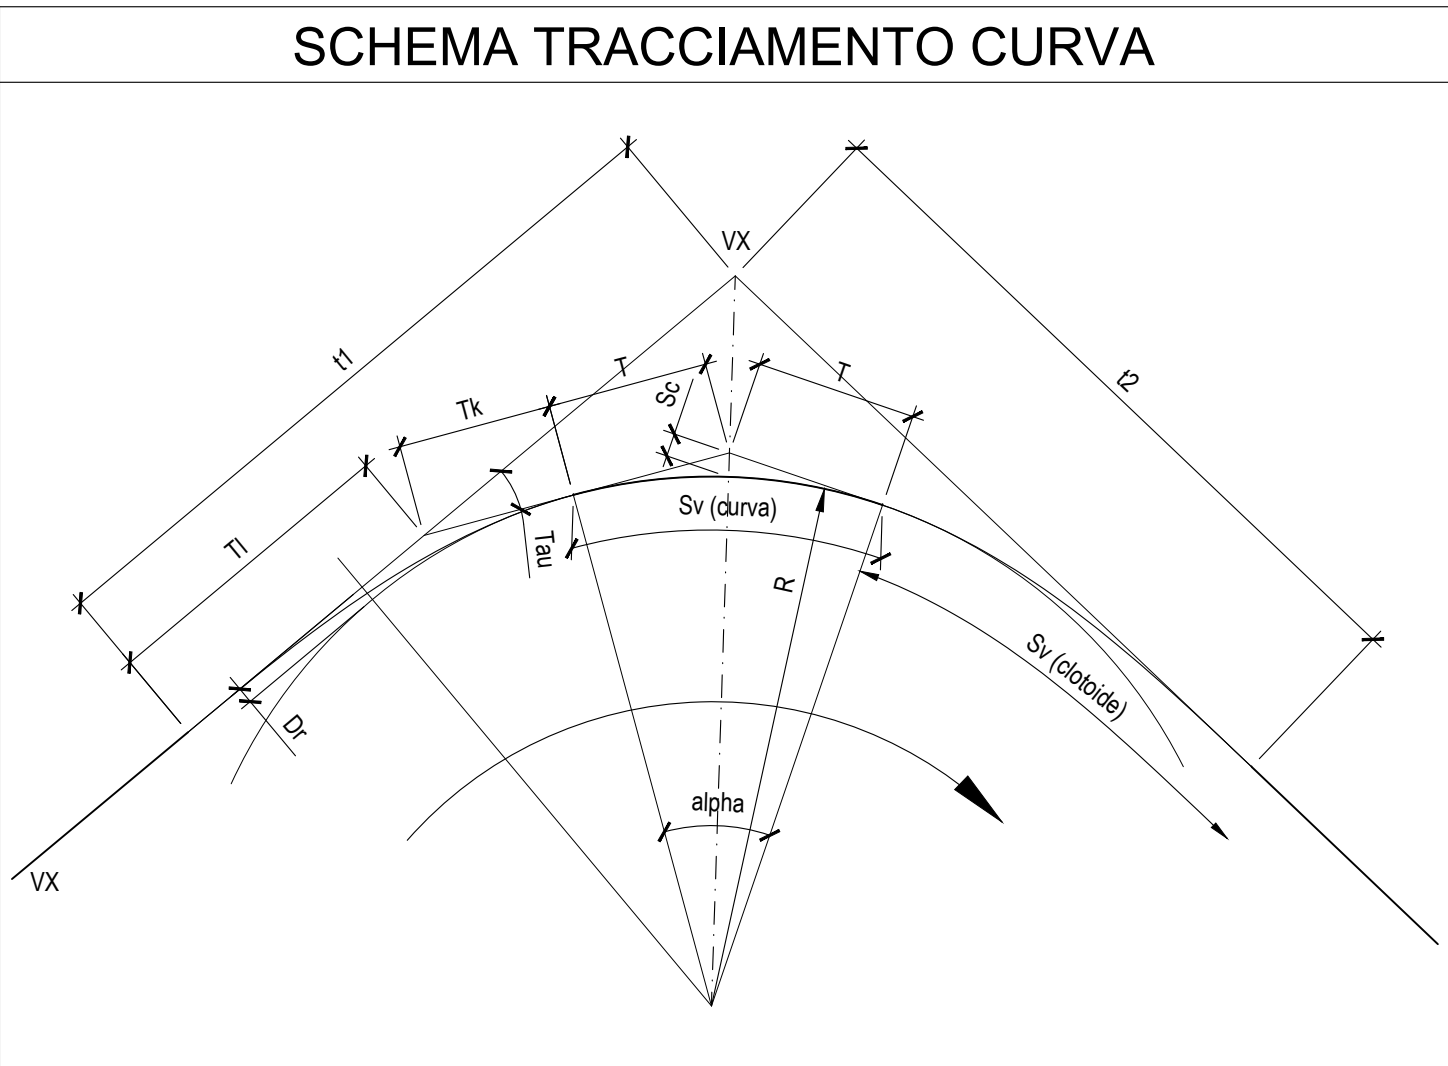

AREA SERVIZI TERRITORIALI METROPOLITANI
Servizio Progettazione Costruzioni e Manutenzione Strade

INTERVENTO FINANZIATO NELL'AMBITO DEL PATTO PER BOLOGNA

VARIANTE ALLA S.P. 65 "DELLA FUTA"

NODO DI RASTIGNANO - 2° LOTTO DI COMPLETAMENTO
TRATTO COMPRESO TRA SVINCOLO DI RASTIGNANO E PONTE DELLE OCHE
NEI COMUNI DI SAN LAZZARO DI SAVENA, BOLOGNA E PIANORO


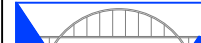


PROGETTO DEFINITIVO

CORPO STRADALE

PARTE STRADALE

TRATTO STRADALE FONDOVALLE – PONTE DELLE OCHE

PLANIMETRIA DI TRACCIAMENTO

IL PROGETTISTA SPECIALISTICO										IL RESPONSABILE INTEGRAZIONE PRESTAZIONI SPECIALISTICHE										IL DIRETTORE TECNICO											
Ing. Gianluca Salvatore Spinazzola Ord. Ingg. Milano N. 26796										Ing. Raffaele Rinaldesi Ord. Ingg. Macerata N. A1068										Ing. Orlando Mazza Ord. Ingg. Pavia N. 1496											
RESPONSABILE STRADE, ARREDI E ANALISI TRASPORTISTICHE										PROGETTAZIONE NUOVE OPERE AUTOSTRADALI																					
CODICE IDENTIFICATIVO																														Ordinatore:	
RIFERIMENTO PROGETTO										RIFERIMENTO DIRETTORE										RIFERIMENTO ELABORATO											
Codice Commessa		Libro, Foglio, Foglio, Foglio		Fase		Capitolo		Paragrafo		Sezione		Voci		Progressivo		PARTE D'OPERA		Tip.		Disciplina		Progressivo		Rev.							
111444		0001		PD		000000		000000		000000		000000		000000		000000		00		STD		0010		--		--					
SCALA: 1:1000																															
										PROJECT MANAGER: Ing. Raffaele Rinaldesi Ord. Ingg. Macerata N. A1068										SUPPORTO SPECIALISTICO:  										REVISIONE n. data	
										REDDATO:		VERIFICATO:																		0 FEBBRAIO 2018	
										1																				--	
										2																				--	
										3																				--	
										4																				--	

VISTO DEL PROPRIETARIO DELLE OPERE		VISTO DEL CONCEDENTE	
CITTÀ METROPOLITANA DI BOLOGNA		Ministero delle Infrastrutture e dei Trasporti	
IL RESPONSABILE UNICO DEL PROCEDIMENTO Ing. Pietro Luminari		DIPARTIMENTO PER LE INFRASTRUTTURE, GLI APPALTI, I SERVIZI E IL PERSONALE DIRETTORE DI VIA ALBA ALLE CONCESSIONI AUTOSTRADALI	