

LEGENDA


- CONFINI COMUNALI
- LIMITE PRE-PARCO DEI GESSI BOLOGNESI
- LIMITE AREA TUTELATA AI SENSI DEL D.M. 42/2004
- VARIANTE DI RASTIGNANO - I STRALCIO (APPALTATA NEL 2014 DA RFI)
- AREA SOGGETTA A RISAGOMATURA D'ALVEO

NOTA UNITÀ DI MISURA

Nel disegno sono state utilizzate le seguenti unità di misura

Per le lunghezze nelle planimetrie e nei profili, METRI (se non diversamente specificato);
 Per le lunghezze delle carpenterie e delle armature delle opere in c.a., CENTIMETRI (se non diversamente specificato);
 Per le quote altimetriche, METRI SUL LIVELLO DEL MARE (se non diversamente specificato);
 Per gli angoli nei tracciamenti stradali, GRADI CENTESIMALI (se non diversamente specificato);
 Per gli angoli nelle opere d'arte, GRADI SESSAGESIMALI (se non diversamente specificato).

- ELENCO WBS**
- CS.00: VIA DE GASPERI - ROTATORIA PONTE OCHE
 - CS.01: ROTATORIA PONTE OCHE - ROTATORIA PARCO PALEOTTO
 - CS.02: ROTATORIA PARCO PALEOTTO - VIADOTTO RASTIGNANO
 - CS.03: VIADOTTO RASTIGNANO-FINE LOTTO
 - CS.05: STRADA DI COLLEGAMENTO AL CAMPO SPORTIVO
 - CS.06: DEVIAZIONE VIA BUOZZI
 - RT.01: ROTATORIA PONTE OCHE
 - RT.02: ROTATORIA PARCO PALEOTTO
 - VI.01: VIADOTTO RASTIGNANO
 - GA.01: GALLERIA ARTIFICIALE FERROVIARIA
 - SI.01: SISTEMAZIONI IDRAULICHE TORRENTE SAVENA
 - IM.01: IMPIANTI CORPI STRADALI
 - BB.01: BONIFICA ORDIGNI BELLICI
 - BT: BILANCIO TERRE
 - ADDENDUM 1: ARCADE DI MITIGAZIONE
 - ADDENDUM 2: PARCHEGGIO VIA ANDREA COSTA
 - ADDENDUM 3: PARCHEGGI PARCO PALEOTTO
 - ADDENDUM 4: ADEGUAMENTO VIA DEL PALEOTTO
 - ADDENDUM 5: DUNE DI MITIGAZIONE SUD

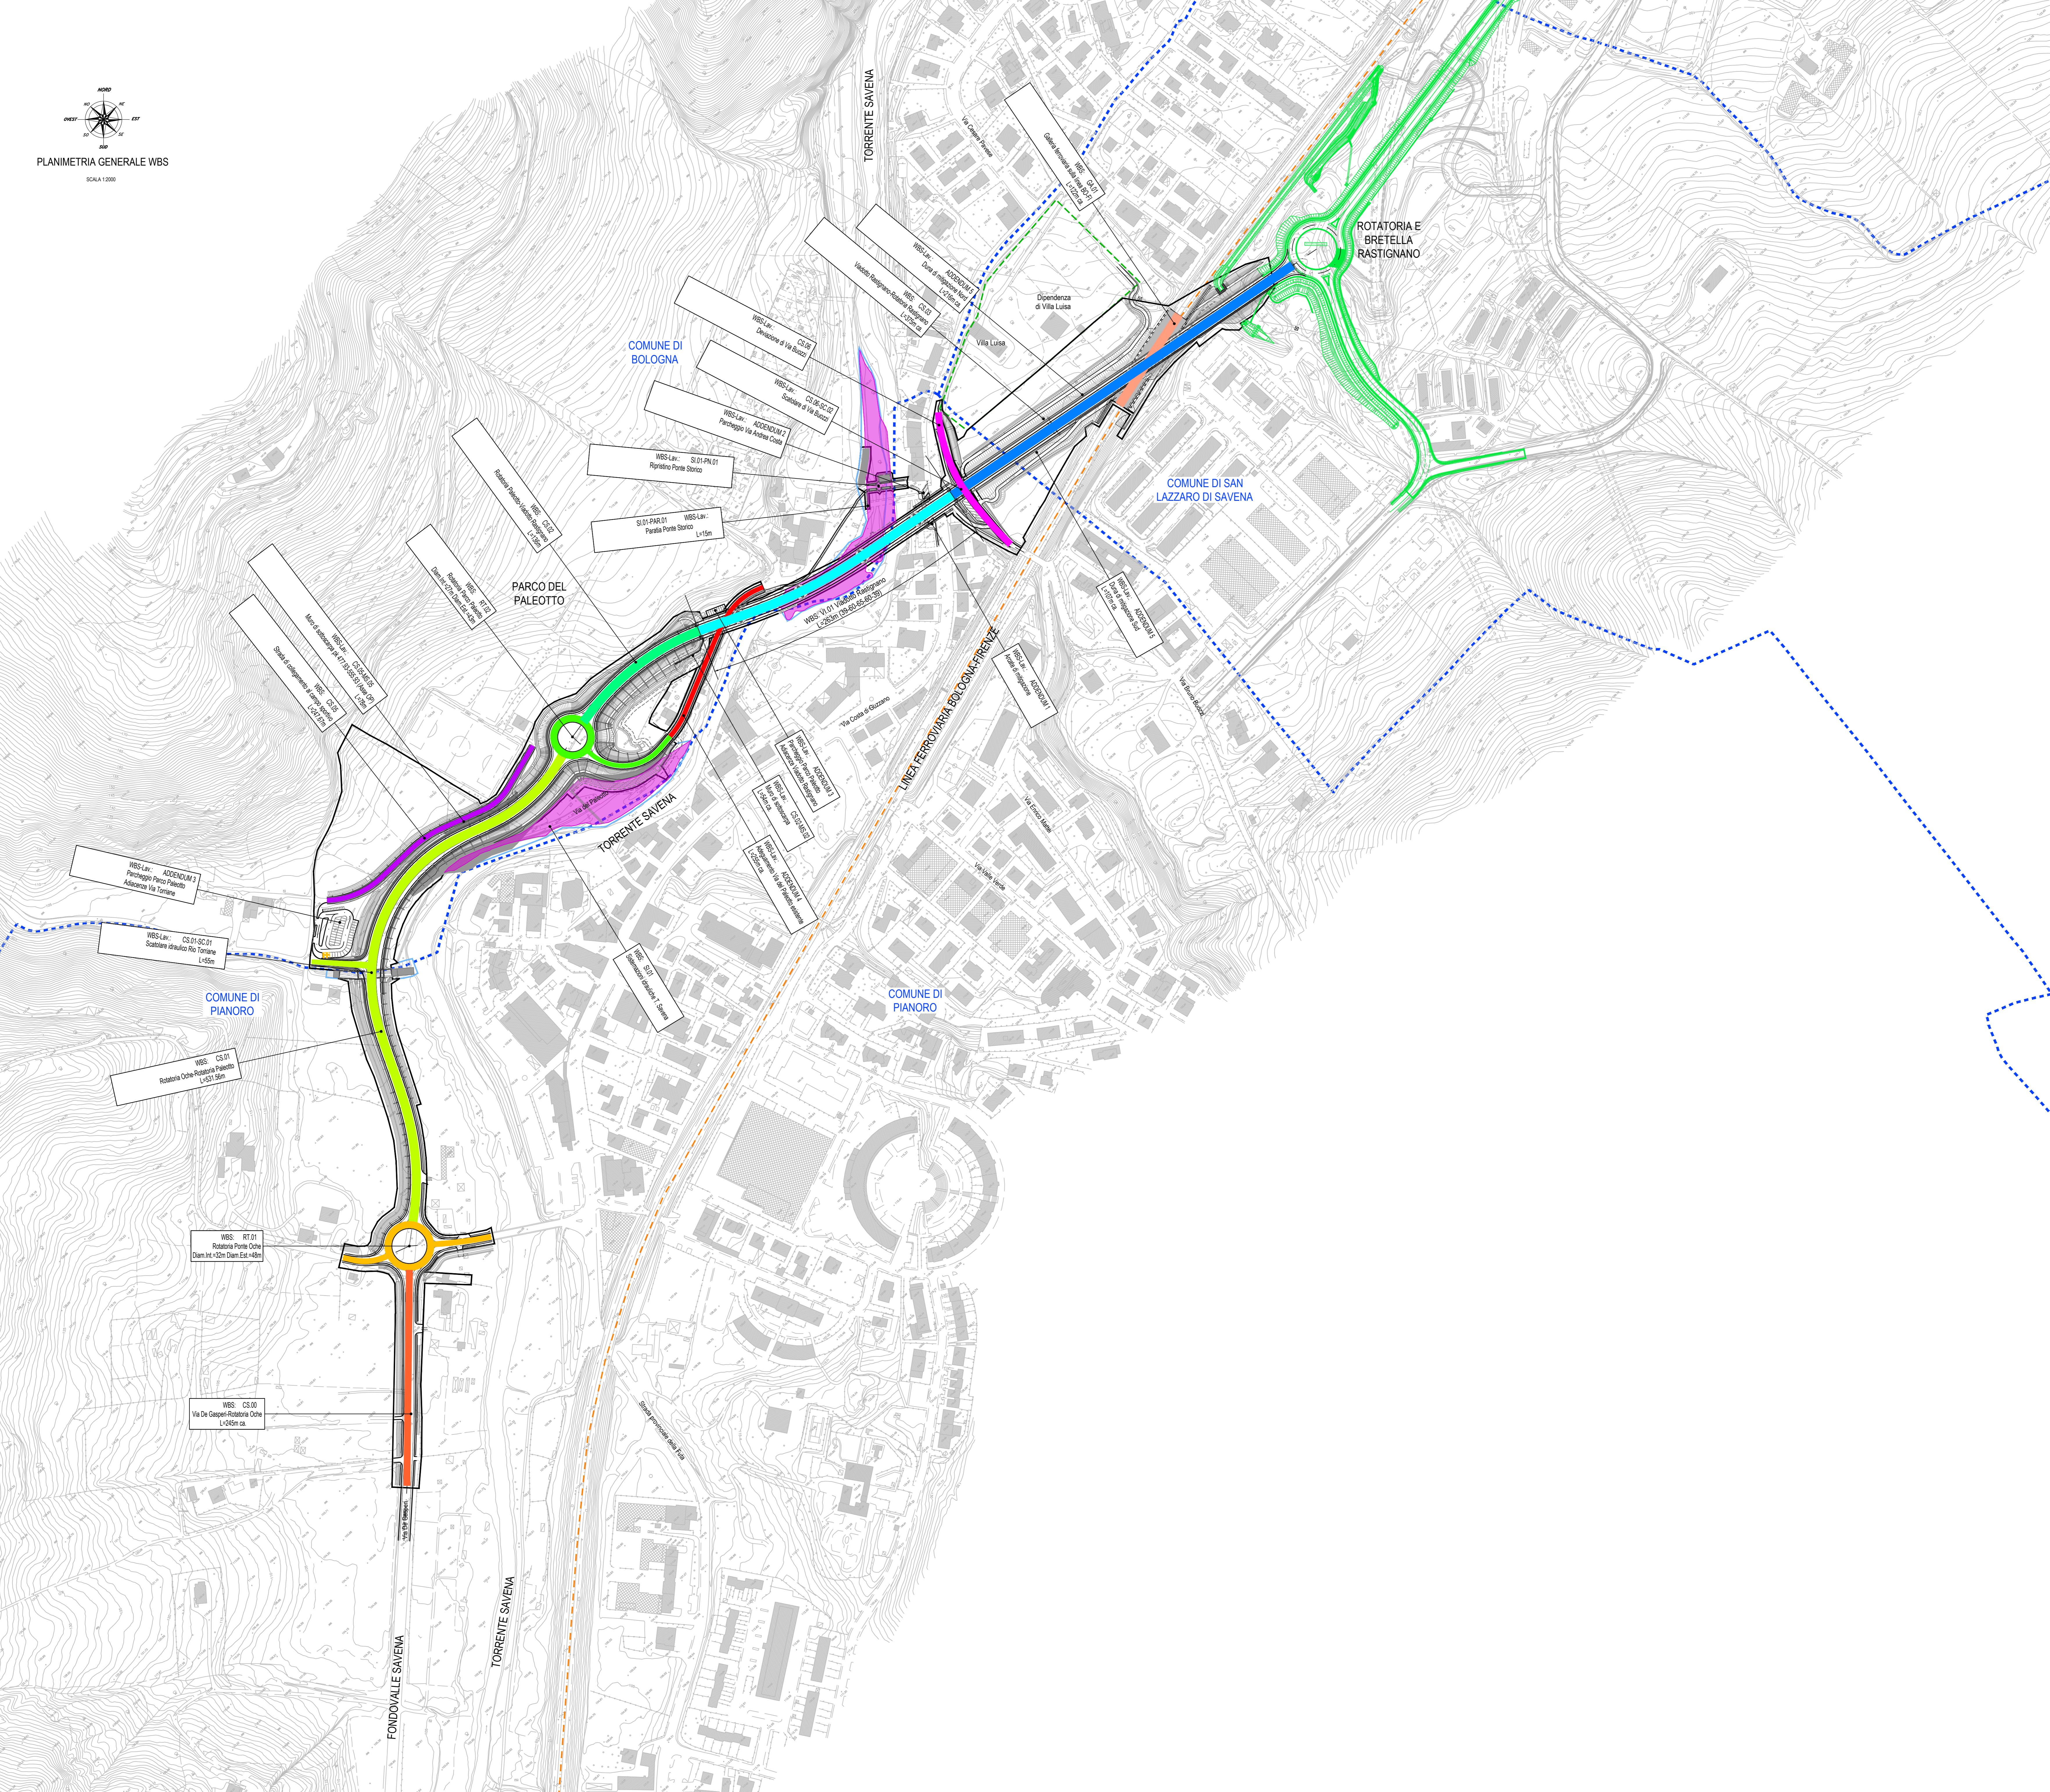

CITTÀ METROPOLITANA DI BOLOGNA
 AREA SERVIZI TERRITORIALI METROPOLITANI
 Servizio Progettazione Costruzioni e Manutenzione Strade

INTERVENTO FINANZIATO NELL'AMBITO DEL PATTO PER BOLOGNA

VARIANTE ALLA S.P. 65 "DELLA FUTA"

NODO DI RASTIGNANO - 2° LOTTO DI COMPLETAMENTO
 TRATTO COMPRESO TRA SVINCOLO DI RASTIGNANO E PONTE DELLE OCHE
 NEI COMUNI DI SAN LAZZARO DI SAVENA, BOLOGNA E PIANORO

PROGETTO DEFINITIVO

ADDENDUM 9

PLANIMETRIA GENERALE WBS

INSTRUMENTO PROGETTO		CODICE IDENTIFICATIVO		INSTRUMENTO SUBITO		Ordinatore
Comune	Provincia	Comune	Provincia	Comune	Provincia	Comune
1114440001	PD0000000000000000	ADD090101				
Ing. Giancarlo Guastaldi Ord. Ing. Ravenna N. 100/19						REVISIONE 01 SETTEMBRE 2018 02 AGOSTO 2019
REDAITTO: SAMANTHA CANCELLIERI		VERIFICATO: DANIELE MINGOZZI				

VISTO DEL PROPRIETARIO DELLE OPERE
 L. RESPONSABILE UNICO DEL PROCEDIMENTO
 Ing. Pietro Lombardi