

REGIONE EMILIA ROMAGNA

Via dei Mille, 21, 40121 Bologna (BO)
ITALY

CODICE INFRASTRUTTURA:
S.P. n° 569 "di Vignola"

PROVINCIA:
BOLOGNA

REGIONE:
EMILIA ROMAGNA

PROGRESSIVE:

COMUNI:

MAPPATURA ACUSTICA

ai sensi del d.lgs 194/2005

--- Lden ---


DATA:

REV:

CODICE ELABORATO:
END-01

Scala 1:41814

569

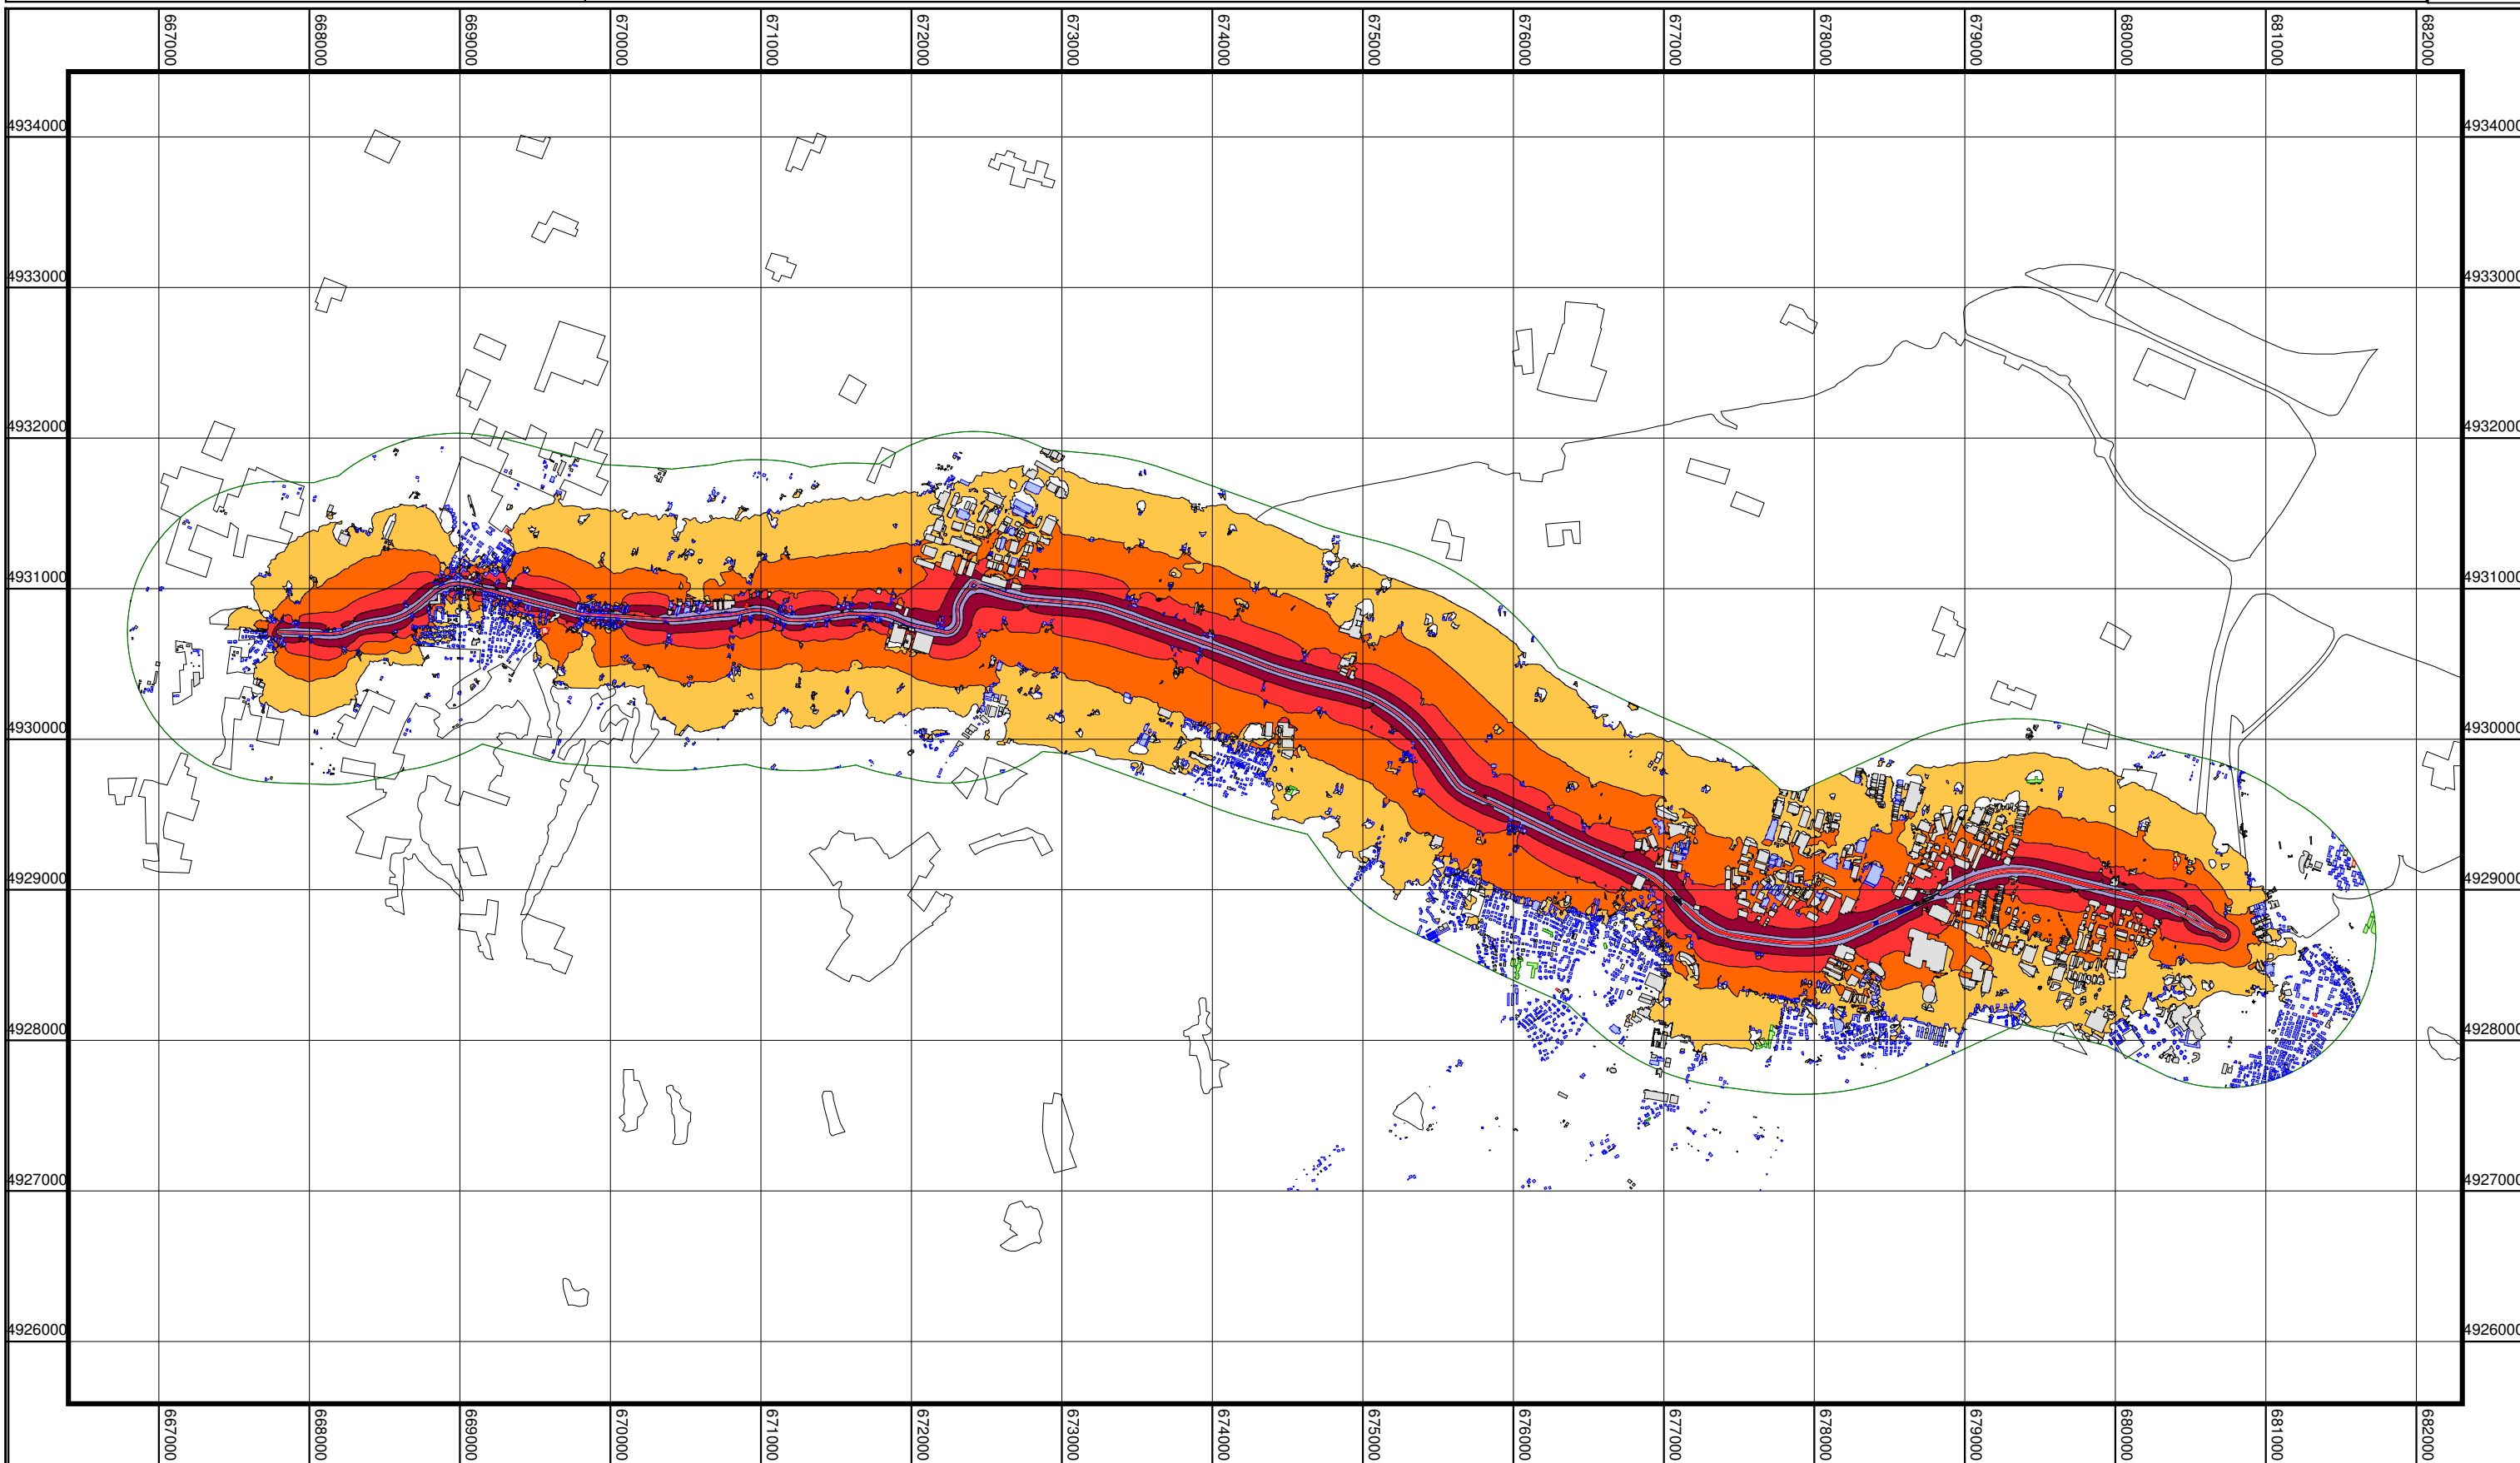

Lden [dB(A)]

50,0 ≤	< 55,0	70,0 ≤	< 75,0
55,0 ≤	< 60,0	75,0 ≤	< 80,0
60,0 ≤	< 65,0	80,0 ≤	< 85,0
65,0 ≤	< 70,0		

LEGENDA

Edificio residenziale	Ospedali - ricoveri
Altri edifici	Linea d'emissione stradale
Scuola	Superficie stradale

D.I.E.N.C.A.

**Dipartimento di Ingegneria Energetica, Nucleare
e del Controllo Ambientale**
Viale Risorgimento, 2, 40136 Bologna (BO)
ITALY