

REGIONE EMILIA ROMAGNAVia dei Mille, 21, 40121 Bologna (BO)
ITALYCODICE INFRASTRUTTURA:
S.P. n° 569 "di Vignola"PROVINCIA:
BOLOGNAREGIONE:
EMILIA ROMAGNA

PROGRESSIVE:

COMUNI:

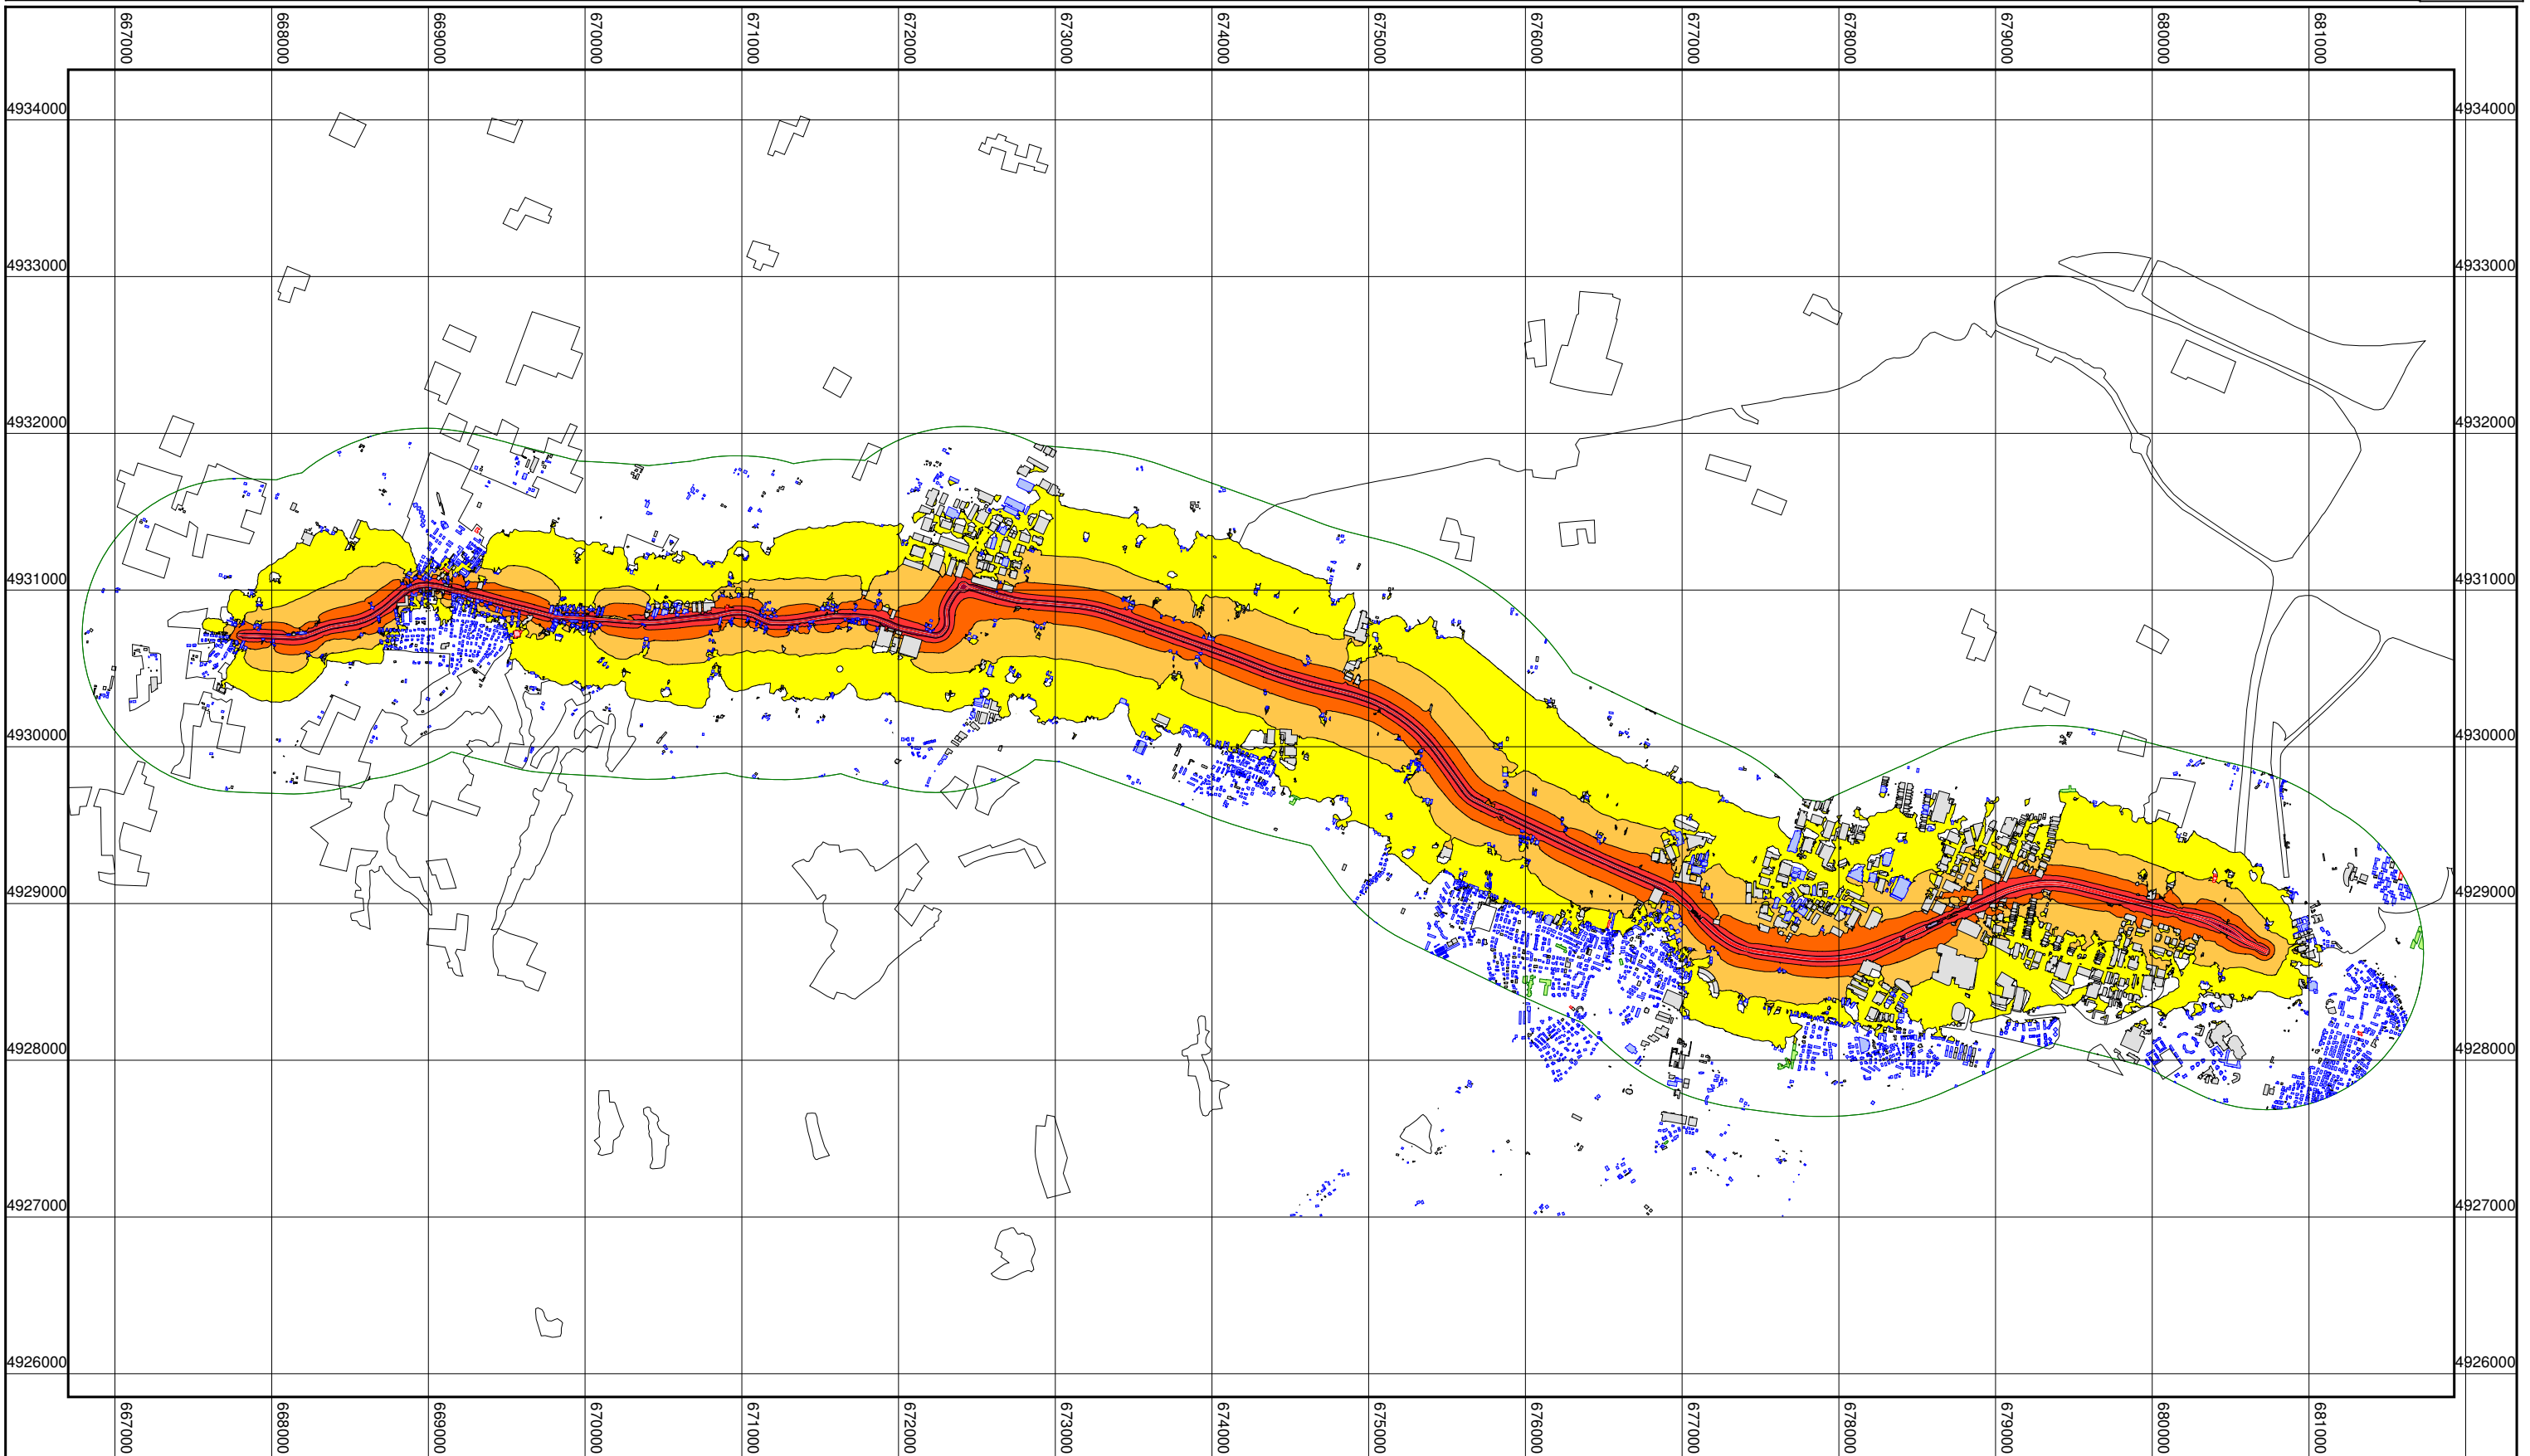
MAPPATURA ACUSTICA

ai sensi del d.lgs 194/2005

--- Ln ---

DATA:

REV:

CODICE ELABORATO:
END-01**Scala 1:40022****569****Ln [dB(A)]**

45,0 ≤		< 50,0	65,0 ≤		< 70,0
50,0 ≤		< 55,0	70,0 ≤		< 75,0
55,0 ≤		< 60,0	75,0 ≤		< 80,0
60,0 ≤		< 65,0	80,0 ≤		

LEGENDA

	Edificio residenziale		Ospedali - ricoveri
	Altri edifici		Linea d'emissione stradale
	Scuola		Superficie stradale

D.I.E.N.C.A.

**Dipartimento di Ingegneria Energetica, Nucleare
e del Controllo Ambientale**
Viale Risorgimento, 2, 40136 Bologna (BO)
ITALY