



COMUNE DI BOLOGNA



COMUNE DI CALDERARA DI RENO



COMUNE DI CAMUGNANO



COMUNE DI CASALECCHIO DI RENO



COMUNE DI CASTEL DI CASIO



COMUNE DI CREVALCORE



COMUNE DI GRIZZANA MORANDI



COMUNE DI MARZABOTTO



COMUNE DI SAN GIOVANNI IN PERSICETO

Realizzazione del percorso del II lotto prioritario della Ciclovía del Sole completamento tronchi n. 3, 4 e 7 nella Città Metropolitana di Bologna - Codice opera 2023VIPCSNC01

CUP: C31B22001500006



PROGETTO PER CONFERENZA DEI SERVIZI



MATE Soc. Coop.



Coopprogetti Soc. Coop.

PARCIANELLO PARTNERS Parcianello & Partners engineering s.r.l.

RESPONSABILE DELL'INTEGRAZIONE DELLE PRESTAZIONI SPECIALISTICHE: Ing. Lino Pollastri


RESPONSABILE UNICO DEL PROGETTO:
Ing. Chiara Ferrari


SUPPORTO AL RUP:
arch. Federica Sodano
arch. Carla Maria Costanza Di Martino

STATO DI FATTO

Planimetria di Rilievo Topografico: Comune di Calderara di Reno



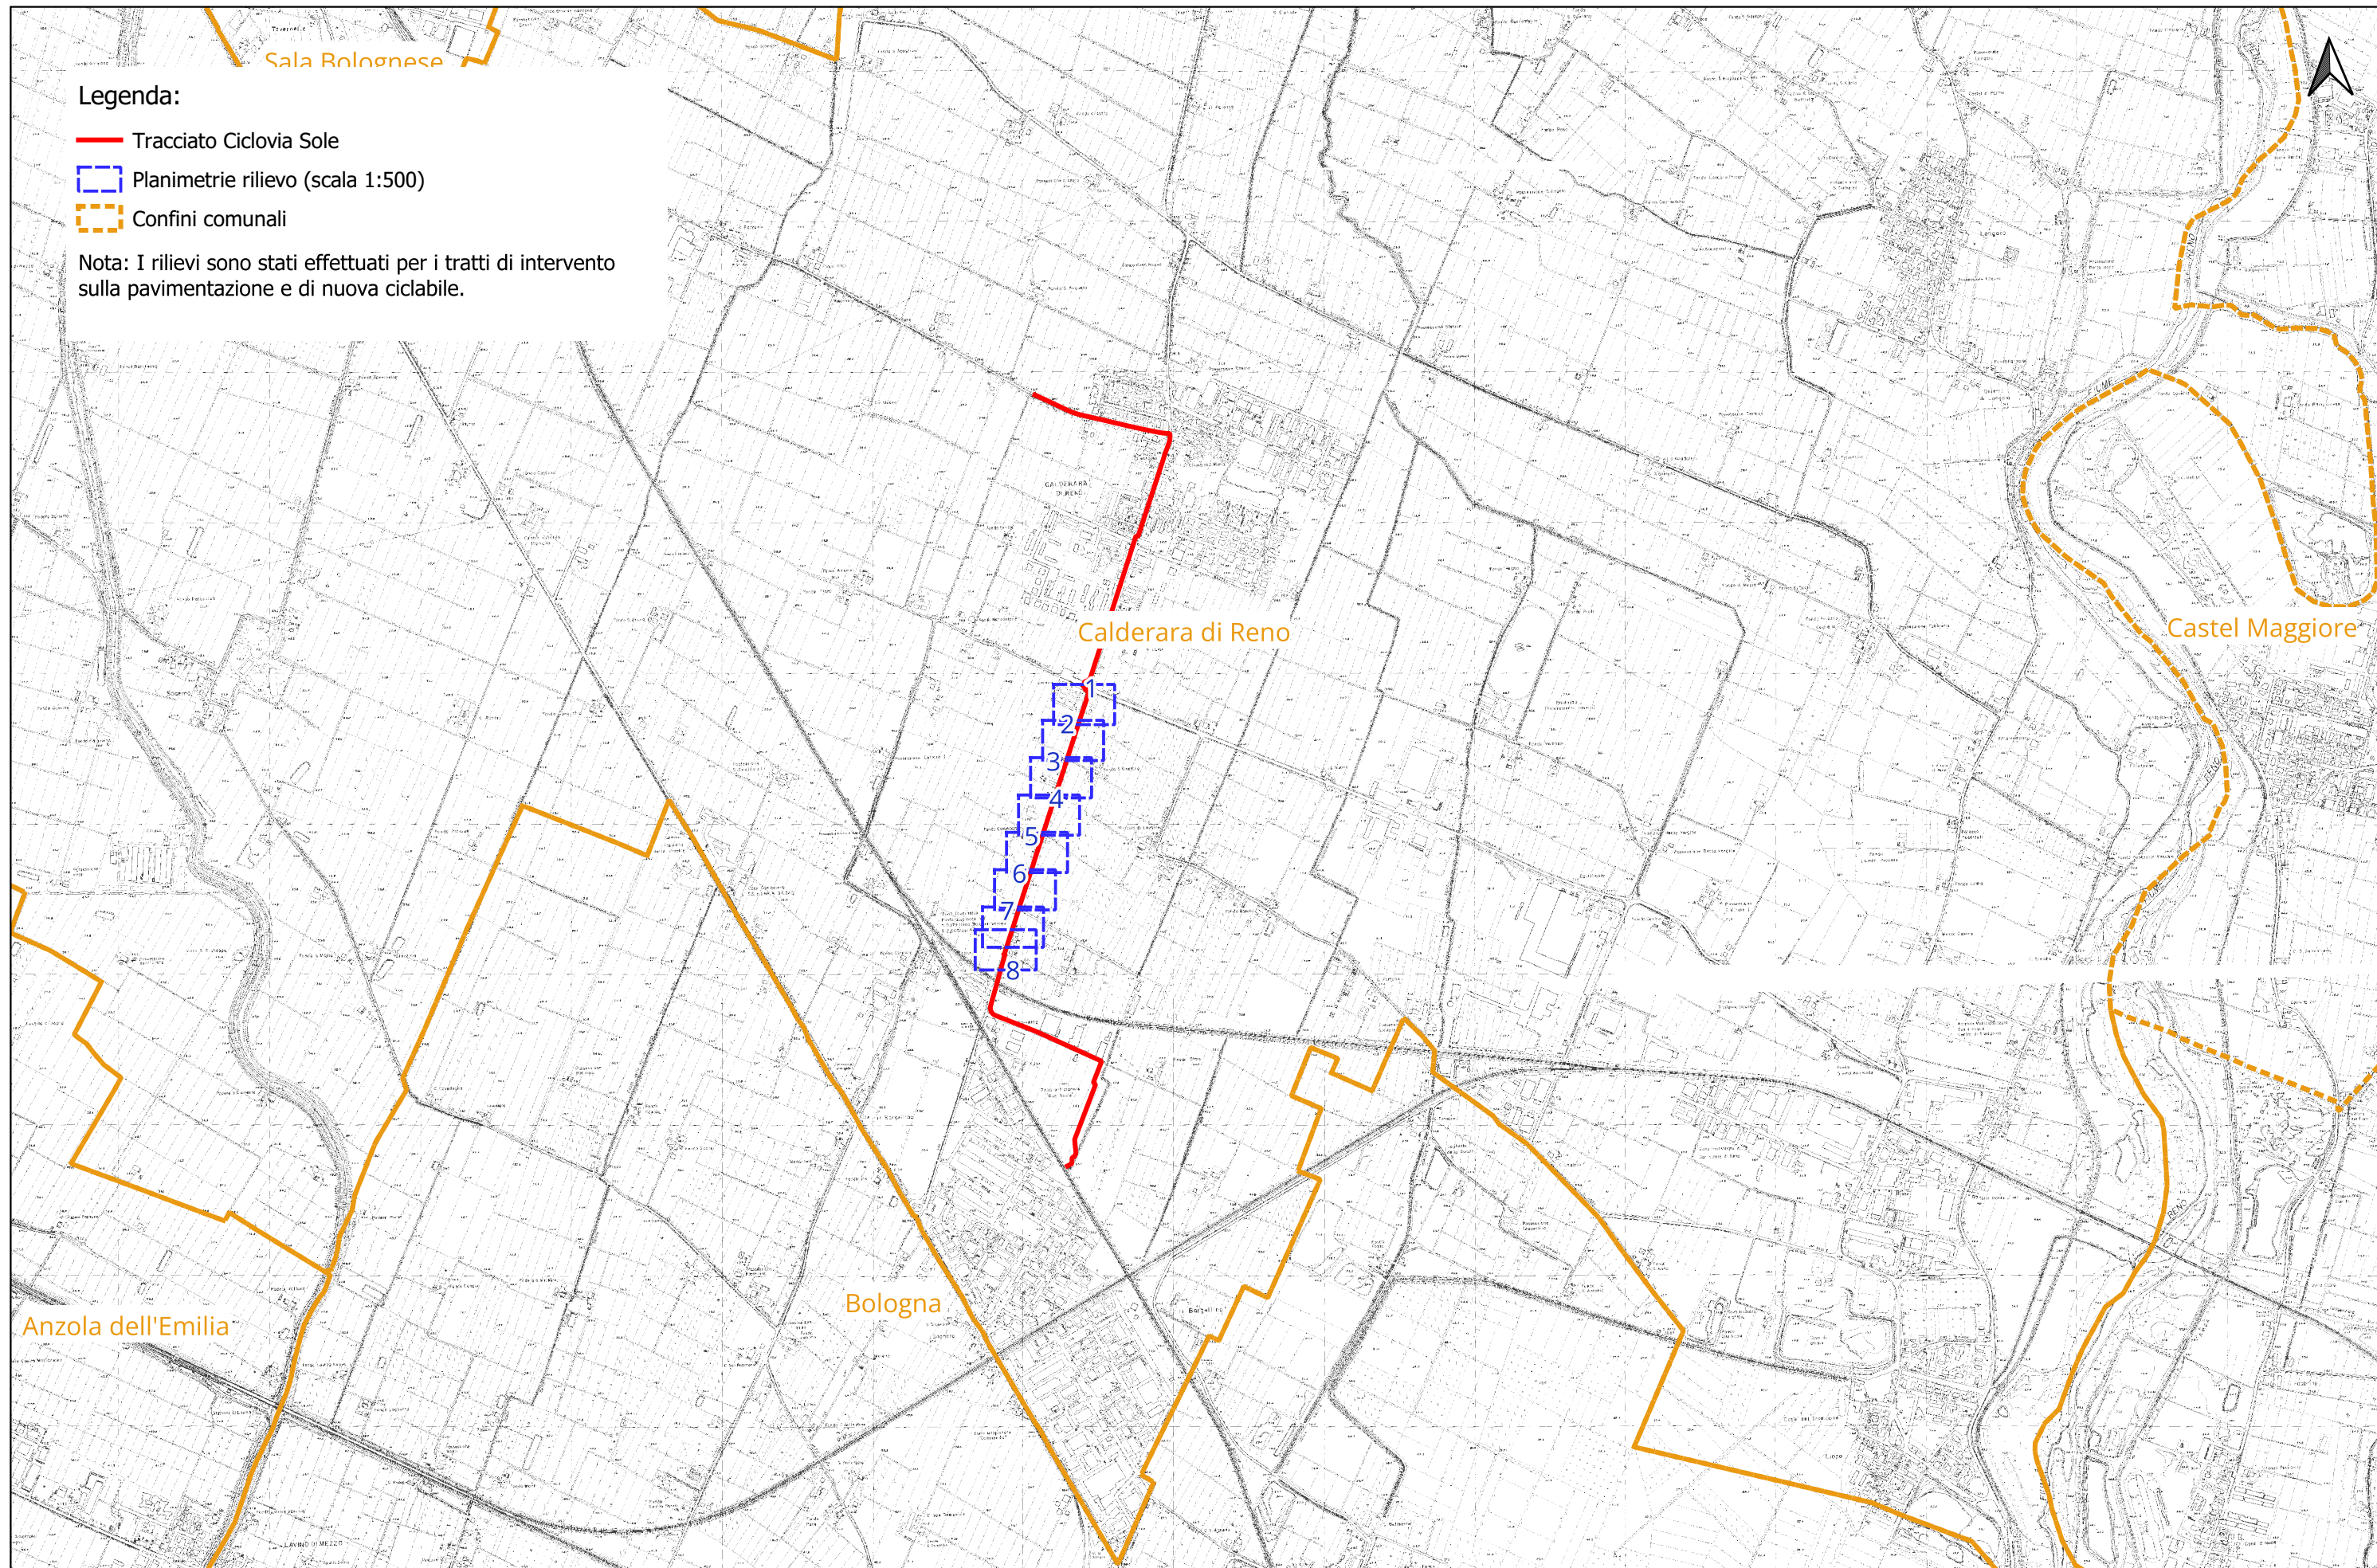

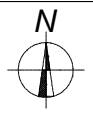

Fase	Categoria	Sottocategoria	Progressivo	Tipo elaborato	Progressivo	Revisione
C	RIL	SF	01	PP	03	B
Codice commessa	Redatto	Controllato	Approvato	Scala	Descrizione	Data
BOLO24030	Moretti	Guerzoni	Pollastri	1:500	Emissione	Novembre 2024





LEGENDA

SISTEMA DI COORDINATE
RDN2008-UTMZone 32 N
(EPSG:7791)

-  *Pozzetto Generico*
-  *Pozzetto Fognatura Circolare*
-  *Caditoia*
-  *Palo Illuminazione Rotondo*
-  *Saracinesca*
-  *Albero*
-  *Asse e ciglio strada*
-  *Ciglio ciclabile*
-  *Muro recinzione*
-  *Cordolo*
-  *Scarpata*

