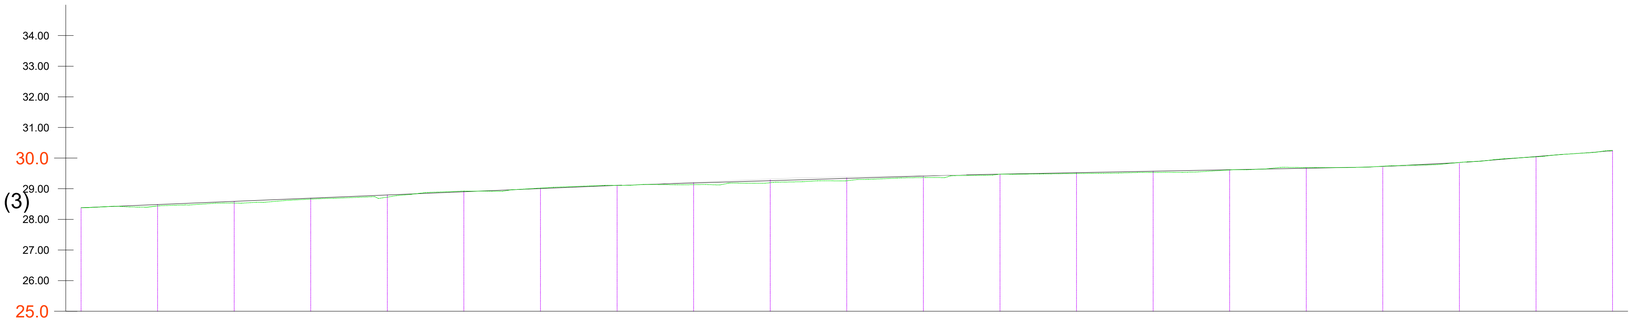

Profilo:
Calderara di Reno (3)
Scala :
1000:100
Q.Rif. :
25.00

NUMERO SEZIONE	1	2	3	4	5	6	7	8	9	10	11	12	13	14	15	16	17	18	19	20	21
DISTANZE PROGRESSIVE	0+000.00	0+025.00	0+050.00	0+075.00	0+100.00	0+125.00	0+150.00	0+175.00	0+200.00	0+225.00	0+250.00	0+275.00	0+300.00	0+325.00	0+350.00	0+375.00	0+400.00	0+425.00	0+450.00	0+475.00	0+500.00
QUOTE TERRENO	28.38	28.44	28.51	28.66	28.73	28.92	29.02	29.11	29.13	29.20	29.26	29.36	29.48	29.50	29.53	29.61	29.69	29.74	29.86	30.04	30.25
QUOTE PROGETTO	28.38	28.48	28.59	28.69	28.80	28.90	29.00	29.11	29.21	29.29	29.37	29.43	29.48	29.52	29.57	29.62	29.67	29.72	29.85	30.05	30.24
DIFFERENZA QUOTE	0.00	0.05	0.05	0.03	0.07	-0.02	-0.02	0.00	0.07	0.09	0.11	0.06	0.00	0.03	0.04	0.01	-0.02	-0.02	-0.01	0.01	-0.01
ETTOMETRICHE	00				01				02				03				04				05

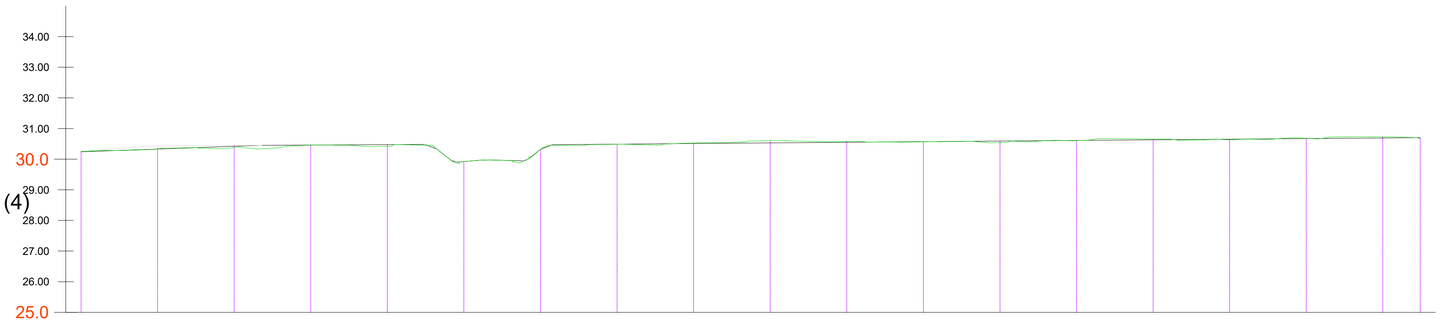

Profilo:
Calderara di Reno (4)
Scala :
1000:100
Q.Rif. :
25.00

NUMERO SEZIONE	21	22	23	24	25	26	27	28	29	30	31	32	33	34	35	36	37	38	39
DISTANZE PROGRESSIVE	0+500.00	0+525.00	0+550.00	0+575.00	0+600.00	0+625.00	0+650.00	0+675.00	0+700.00	0+725.00	0+750.00	0+775.00	0+800.00	0+825.00	0+850.00	0+875.00	0+900.00	0+925.00	0+937.24
QUOTE TERRENO	30.25	30.34	30.38	30.46	30.42	29.92	30.12	30.49	30.51	30.60	30.58	30.57	30.54	30.60	30.66	30.63	30.68	30.73	30.67
QUOTE PROGETTO	30.24	30.37	30.44	30.46	30.48	29.92	30.12	30.49	30.51	30.53	30.55	30.57	30.59	30.61	30.63	30.65	30.67	30.69	30.70
DIFFERENZA QUOTE	-0.01	0.04	0.06	0.00	0.05	0.00	0.00	0.00	-0.02	-0.07	-0.03	0.00	0.05	0.01	-0.02	0.02	-0.01	-0.04	0.04
ETTOMETRICHE	05				06				07				08				09		09

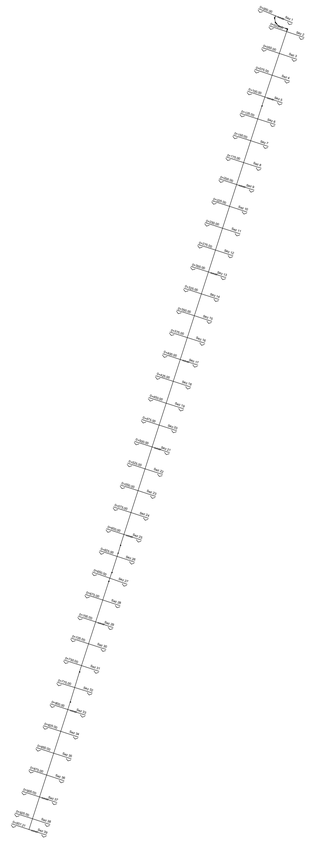

Finanziato dall'Unione europea NextGenerationEU

MIT MINISTERO DELLE INFRASTRUTTURE E DEI TRASPORTI

Italiadomani PIANO NAZIONALE DI RIPRESA E RESILIENZA

CITTÀ METROPOLITANA DI BOLOGNA

COMUNE DI BOLOGNA | COMUNE DI CALDERARA DI RENO | COMUNE DI CAMUGNANO | COMUNE DI CASALECCHIO DI RENO | COMUNE DI CASTEL DI CASIO | COMUNE DI CREVALCORE | COMUNE DI GRIZZANA MORANDI | COMUNE DI MARZABOTTO | COMUNE DI SAN GIOVANNI IN PERSICETO

Realizzazione del percorso del II lotto prioritario della Ciclovia del Sole completamento tronchi n. 3, 4 e 7 nella Città Metropolitana di Bologna - Codice opera 2023VIPCSNC01

CUP: C31B22001500006

CICLOVIA DEL SOLE

PROGETTO
PER CONFERENZA DEI SERVIZI

MATE Soc. Coop.

Cooprogetti Soc. Coop.

Parcianello & Partners engeneering s.r.l.

RESPONSABILE DELL'INTEGRAZIONE DELLE PRESTAZIONI SPECIALISTICHE: Ing. Lino Pollastri

RESPONSABILE UNICO DEL PROGETTO:
Ing. Chiara Ferrari

SUPPORTO AL RUP:
arch. Federica Sodano
arch. Carla Maria Costanza Di Martino

STATO DI PROGETTO

Profilo longitudinale:
Comune di Calderara di Reno

Fase	Categoria	Sottocategoria	Progressivo	Tipo elaborato	Progressivo	Revisione
C	STD	SP	01	PF	01.1	B

Codice commessa	Redatto	Controllato	Approvato	Scala	Descrizione	Data
BOLO24030	Guerzoni	Pollastri	Pollastri	-	Emissione	Novembre 2024