



COMUNE DI BOLOGNA



COMUNE DI CALDERARA DI RENO



COMUNE DI CAMUGNANO



COMUNE DI CASALECCHIO DI RENO



COMUNE DI CASTEL DI CASIO



COMUNE DI CREVALCORE



COMUNE DI GRIZZANA MORANDI



COMUNE DI MARZABOTTO



COMUNE DI SAN GIOVANNI IN PERSICETO

Realizzazione del percorso del II lotto prioritario della Ciclovía del Sole completamento tronchi n. 3, 4 e 7 nella Città Metropolitana di Bologna - Codice opera 2023VIPCSNC01

CUP: C31B22001500006



PROGETTO PER CONFERENZA DEI SERVIZI



MATE Soc. Coop.



Coopprogetti Soc. Coop.

PARCIANELLO PARTNERS Parcianello & Partners engineering s.r.l.

RESPONSABILE DELL'INTEGRAZIONE DELLE PRESTAZIONI SPECIALISTICHE: Ing. Lino Pollastri

RESPONSABILE UNICO DEL PROGETTO:

Ing. Chiara Ferrari

SUPPORTO AL RUP:

arch. Federica Sodano


arch. Carla Maria Costanza Di Martino

STATO DI PROGETTO Planimetria di progetto: Comune di Crevalcore

Fase	Categoria	Sottocategoria	Progressivo	Tipo elaborato	Progressivo	Revisione
C	STD	SP	01	PP	01	B
Codice commessa	Redatto	Controllato	Approvato	Scala	Descrizione	Data
BOLO24030	Sommacal	Parcianello	Pollastri	1:2000	Emissione	Novembre 2024

Legenda:

- Tracciato Ciclovía Sole
- Planimetrie di progetto (scala 1:2000)
- Confini comunali

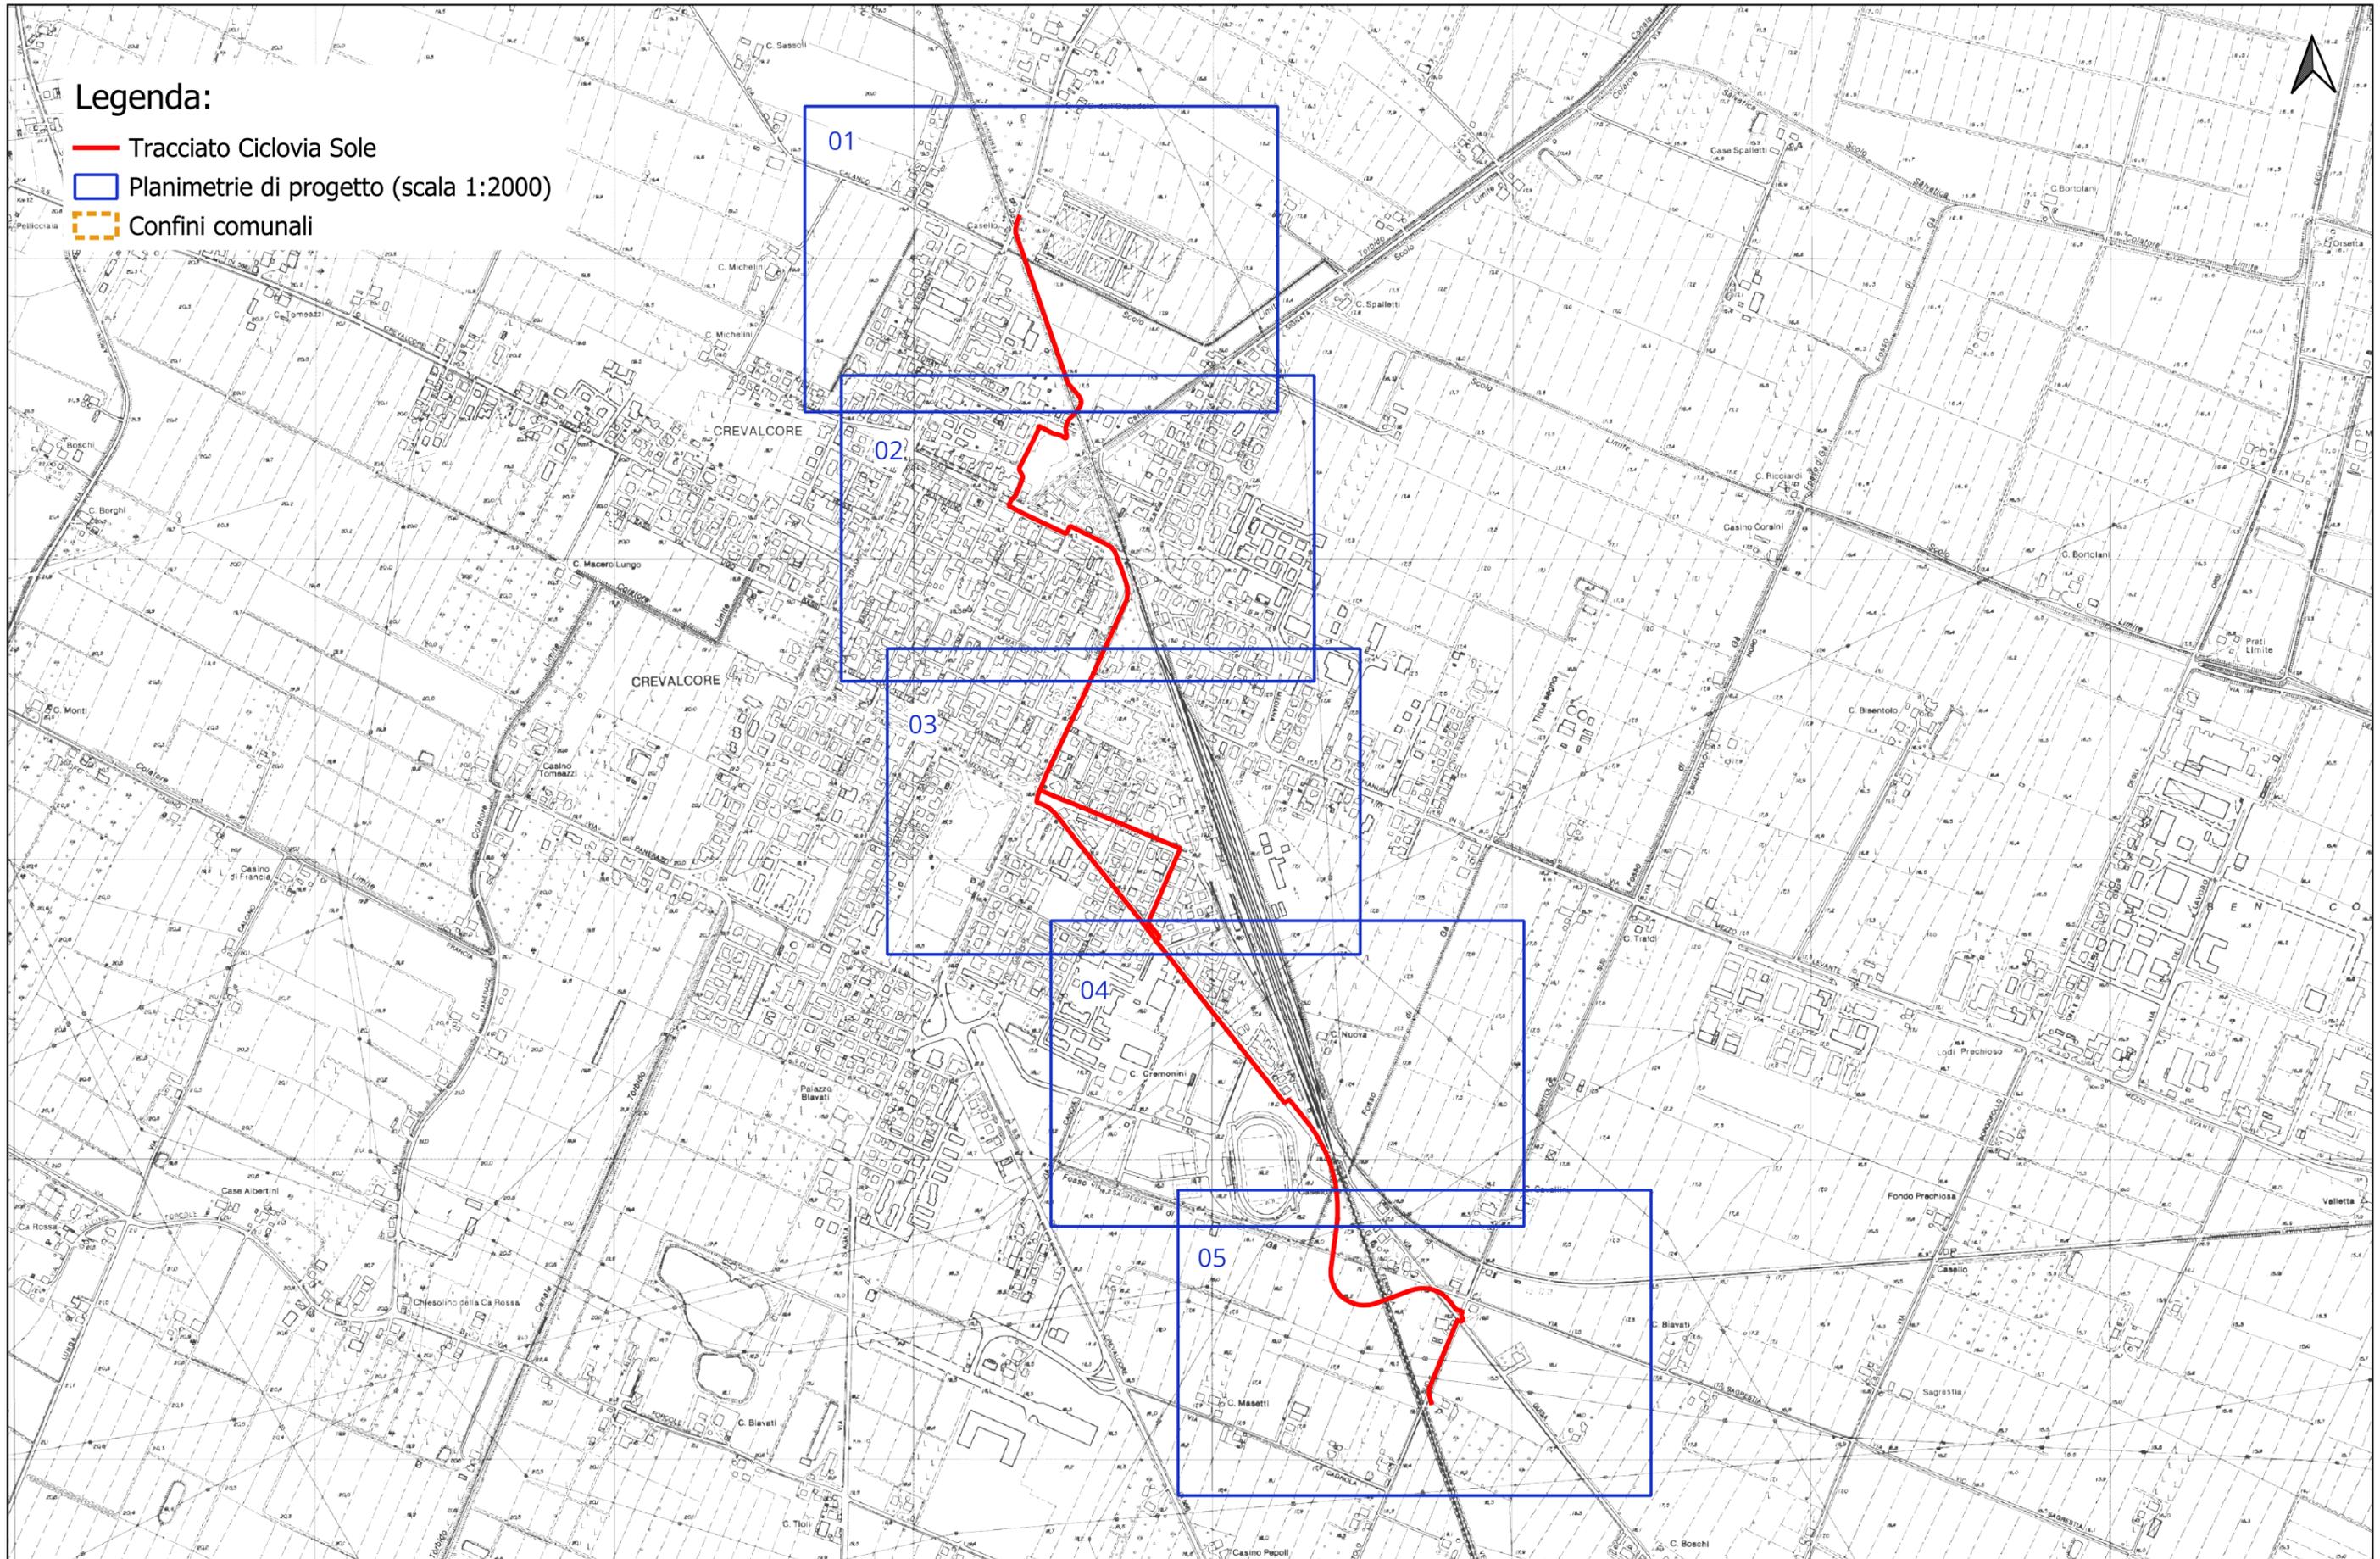

Legenda:

 Planimetrie di dettaglio (scala 1:500)
con numero di pagina

 Segnaletica turistico direzionale
con codifica tipologico (A, B, C,
cfr elaborato CSTDSP01PP15_A)

Tipologia di intervento:

 Posa della segnaletica

 Rifacimento della pavimentazione

 Pista ciclabile di nuova realizzazione





Legenda:

 Planimetrie di dettaglio (scala 1:500) con numero di pagina

 Segnaletica turistico direzionale con codifica tipologico (A, B, C, cfr elaborato CSTDSP01PP15_A)

Tipologia di intervento:

 Posa della segnaletica

 Rifacimento della pavimentazione

 Pista ciclabile di nuova realizzazione

Legenda:

 Planimetrie di dettaglio (scala 1:500) con numero di pagina

 Segnaletica turistico direzionale con codifica tipologico (A, B, C, cfr elaborato CSTDSP01PP15_A)


Tipologia di intervento:

 Posa della segnaletica

 Rifacimento della pavimentazione

 Pista ciclabile di nuova realizzazione



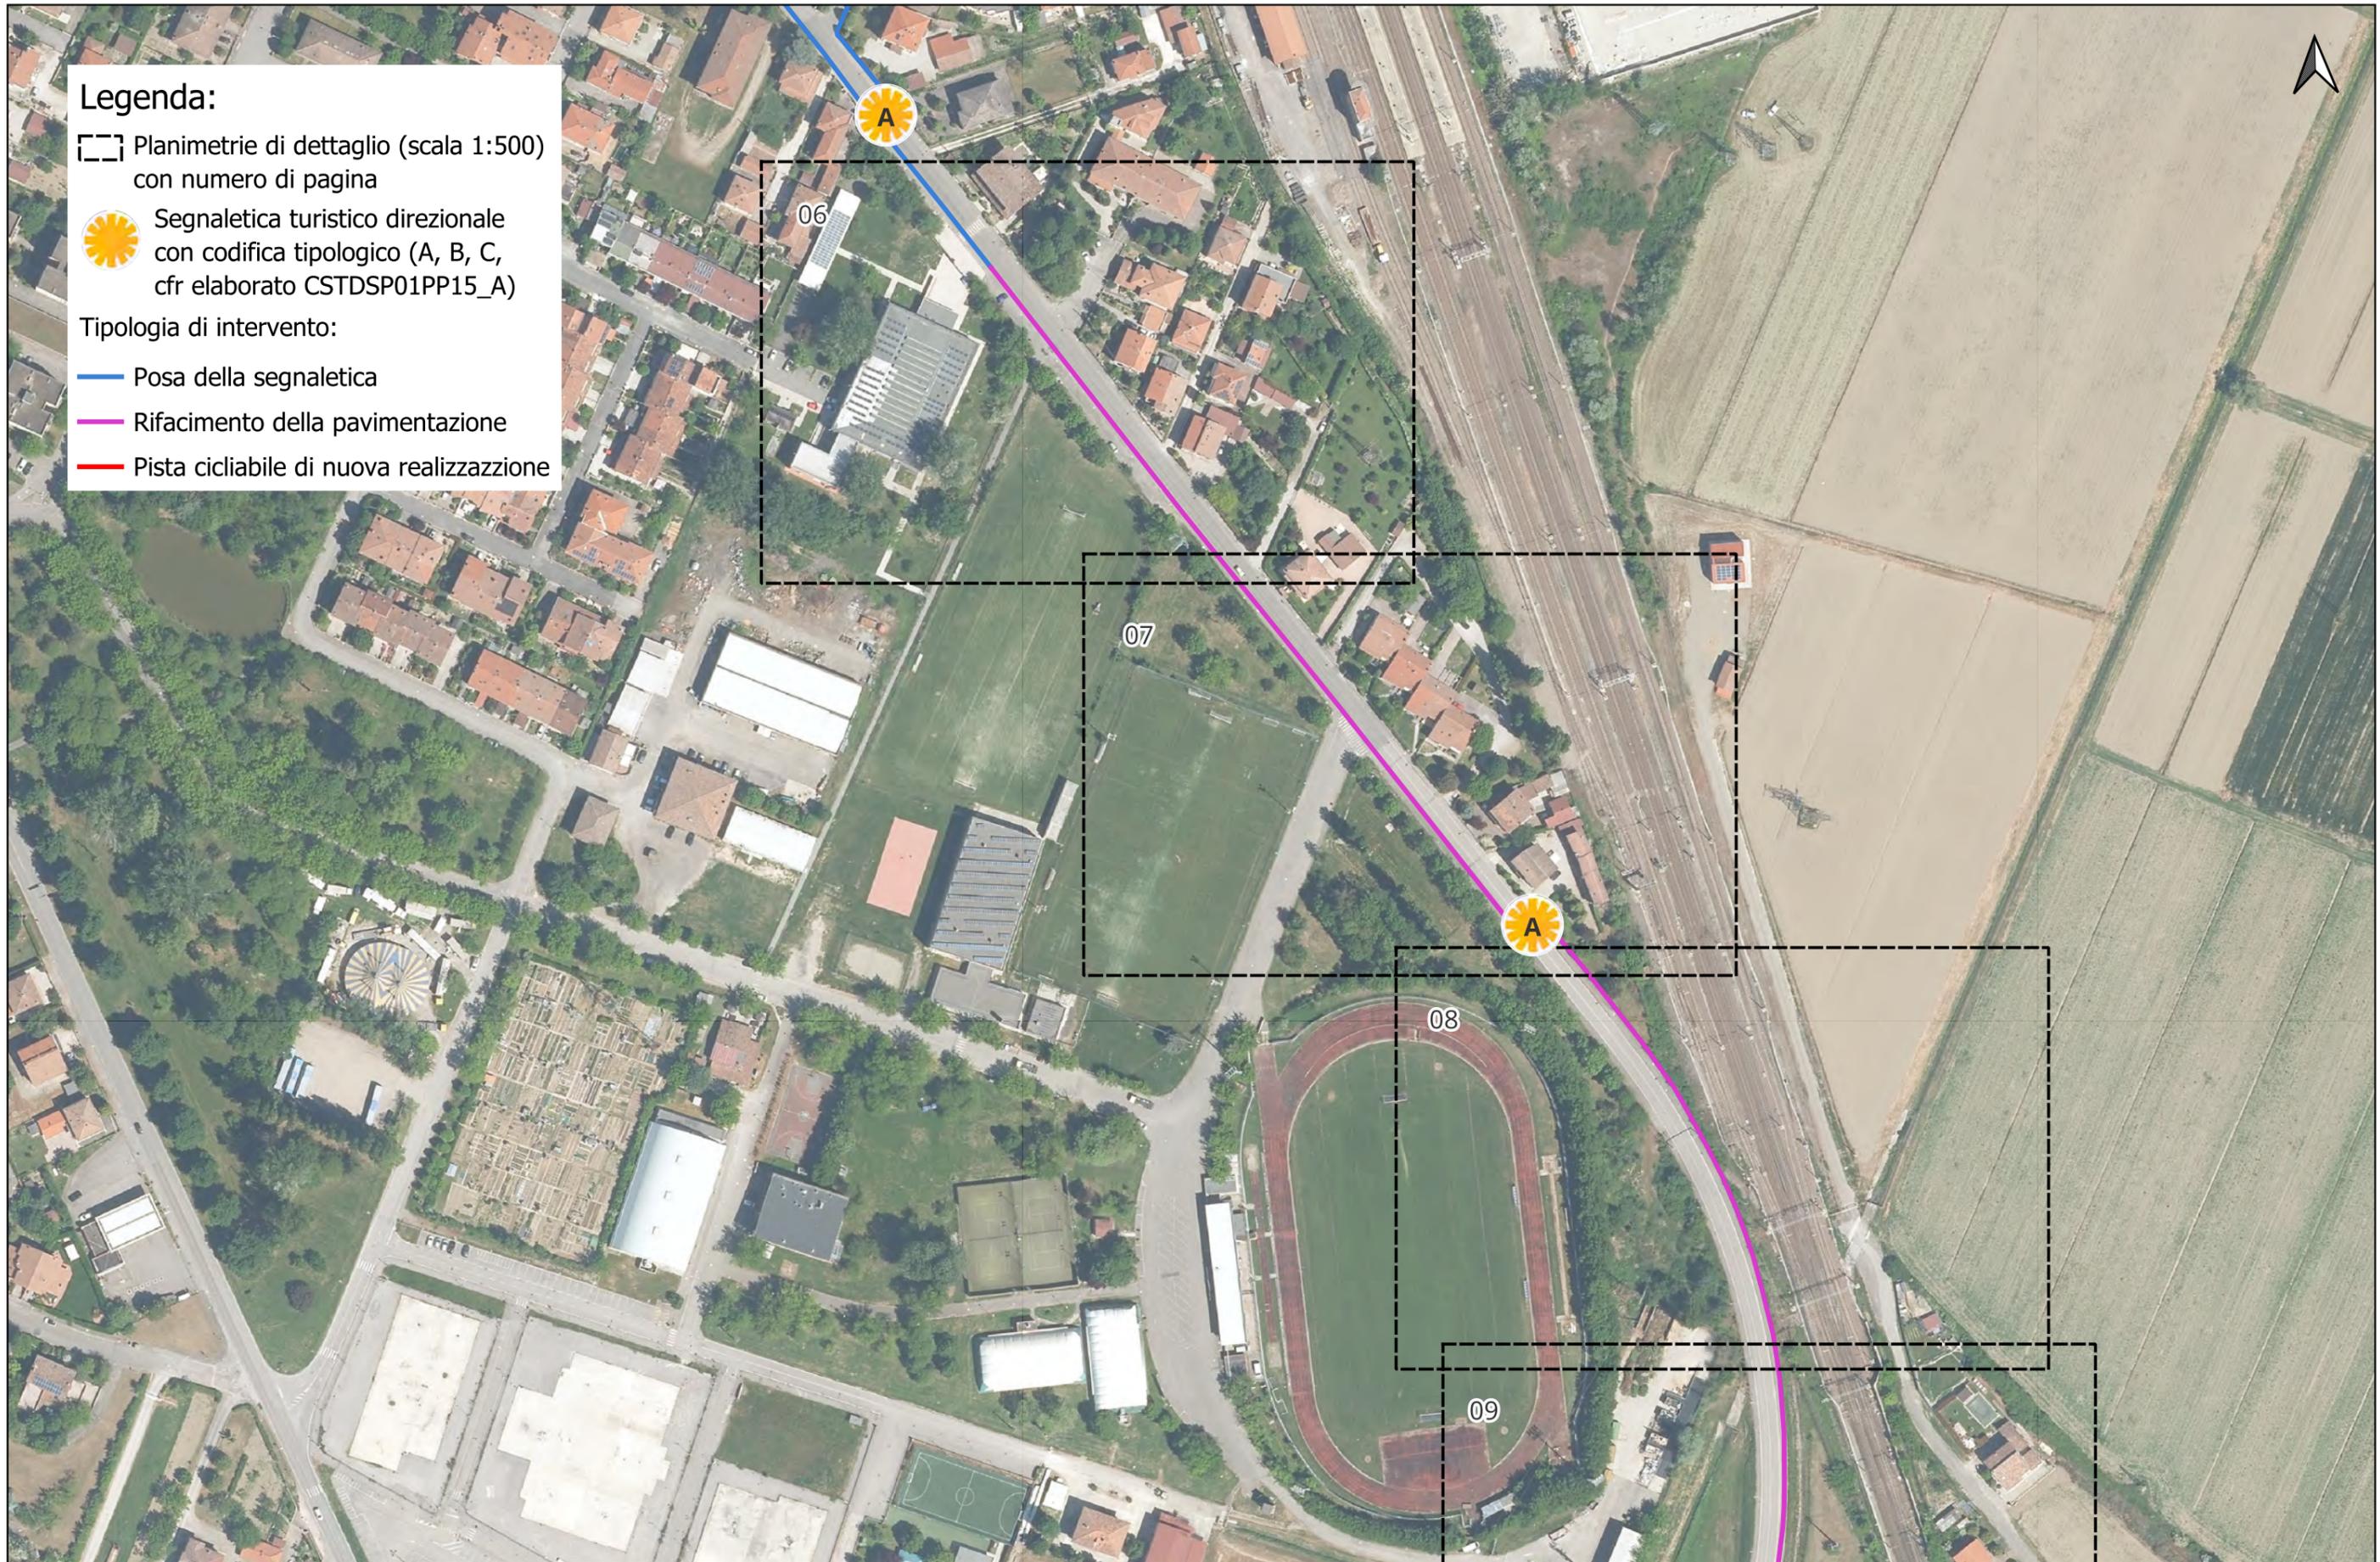

Legenda:

 Planimetrie di dettaglio (scala 1:500) con numero di pagina

 Segnaletica turistico direzionale con codifica tipologico (A, B, C, cfr elaborato CSTDSP01PP15_A)

Tipologia di intervento:

 Posa della segnaletica

 Rifacimento della pavimentazione

 Pista ciclabile di nuova realizzazione

Legenda:

 Planimetrie di dettaglio (scala 1:500) con numero di pagina

 Segnaletica turistico direzionale con codifica tipologico (A, B, C, cfr elaborato CSTDSP01PP15_A)


Tipologia di intervento:

 Posa della segnaletica

 Rifacimento della pavimentazione


 Pista ciclabile di nuova realizzazione



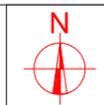

LEGENDA

-  ASSE DELLA CICLOVIA E CHILOMETRICHE PROGRESSIVE
-  RIASFALTATURA CICLOVIA IN CONGLOMERATO BITUMINOSO USURA 4 cm
-  RIASFALTATURA CICLOVIA IN CONGLOMERATO BITUMINOSO BINDER 7 cm
-  RIPAVIMENTAZIONE CICLOVIA MISTO CEMENTATO 10/15 cm
-  NUOVA CICLOVIA IN CONGLOMERATO BITUMINOSO
-  NUOVA RECINZIONE
-  DEMOLIZIONI
-  NUOVE OPERE IN PROGETTO
-  CORDOLO DI PROTEZIONE
-  RIFERIMENTO CAMBIO SEZIONE TIPO
-  CODIFICA SEZIONE TIPO

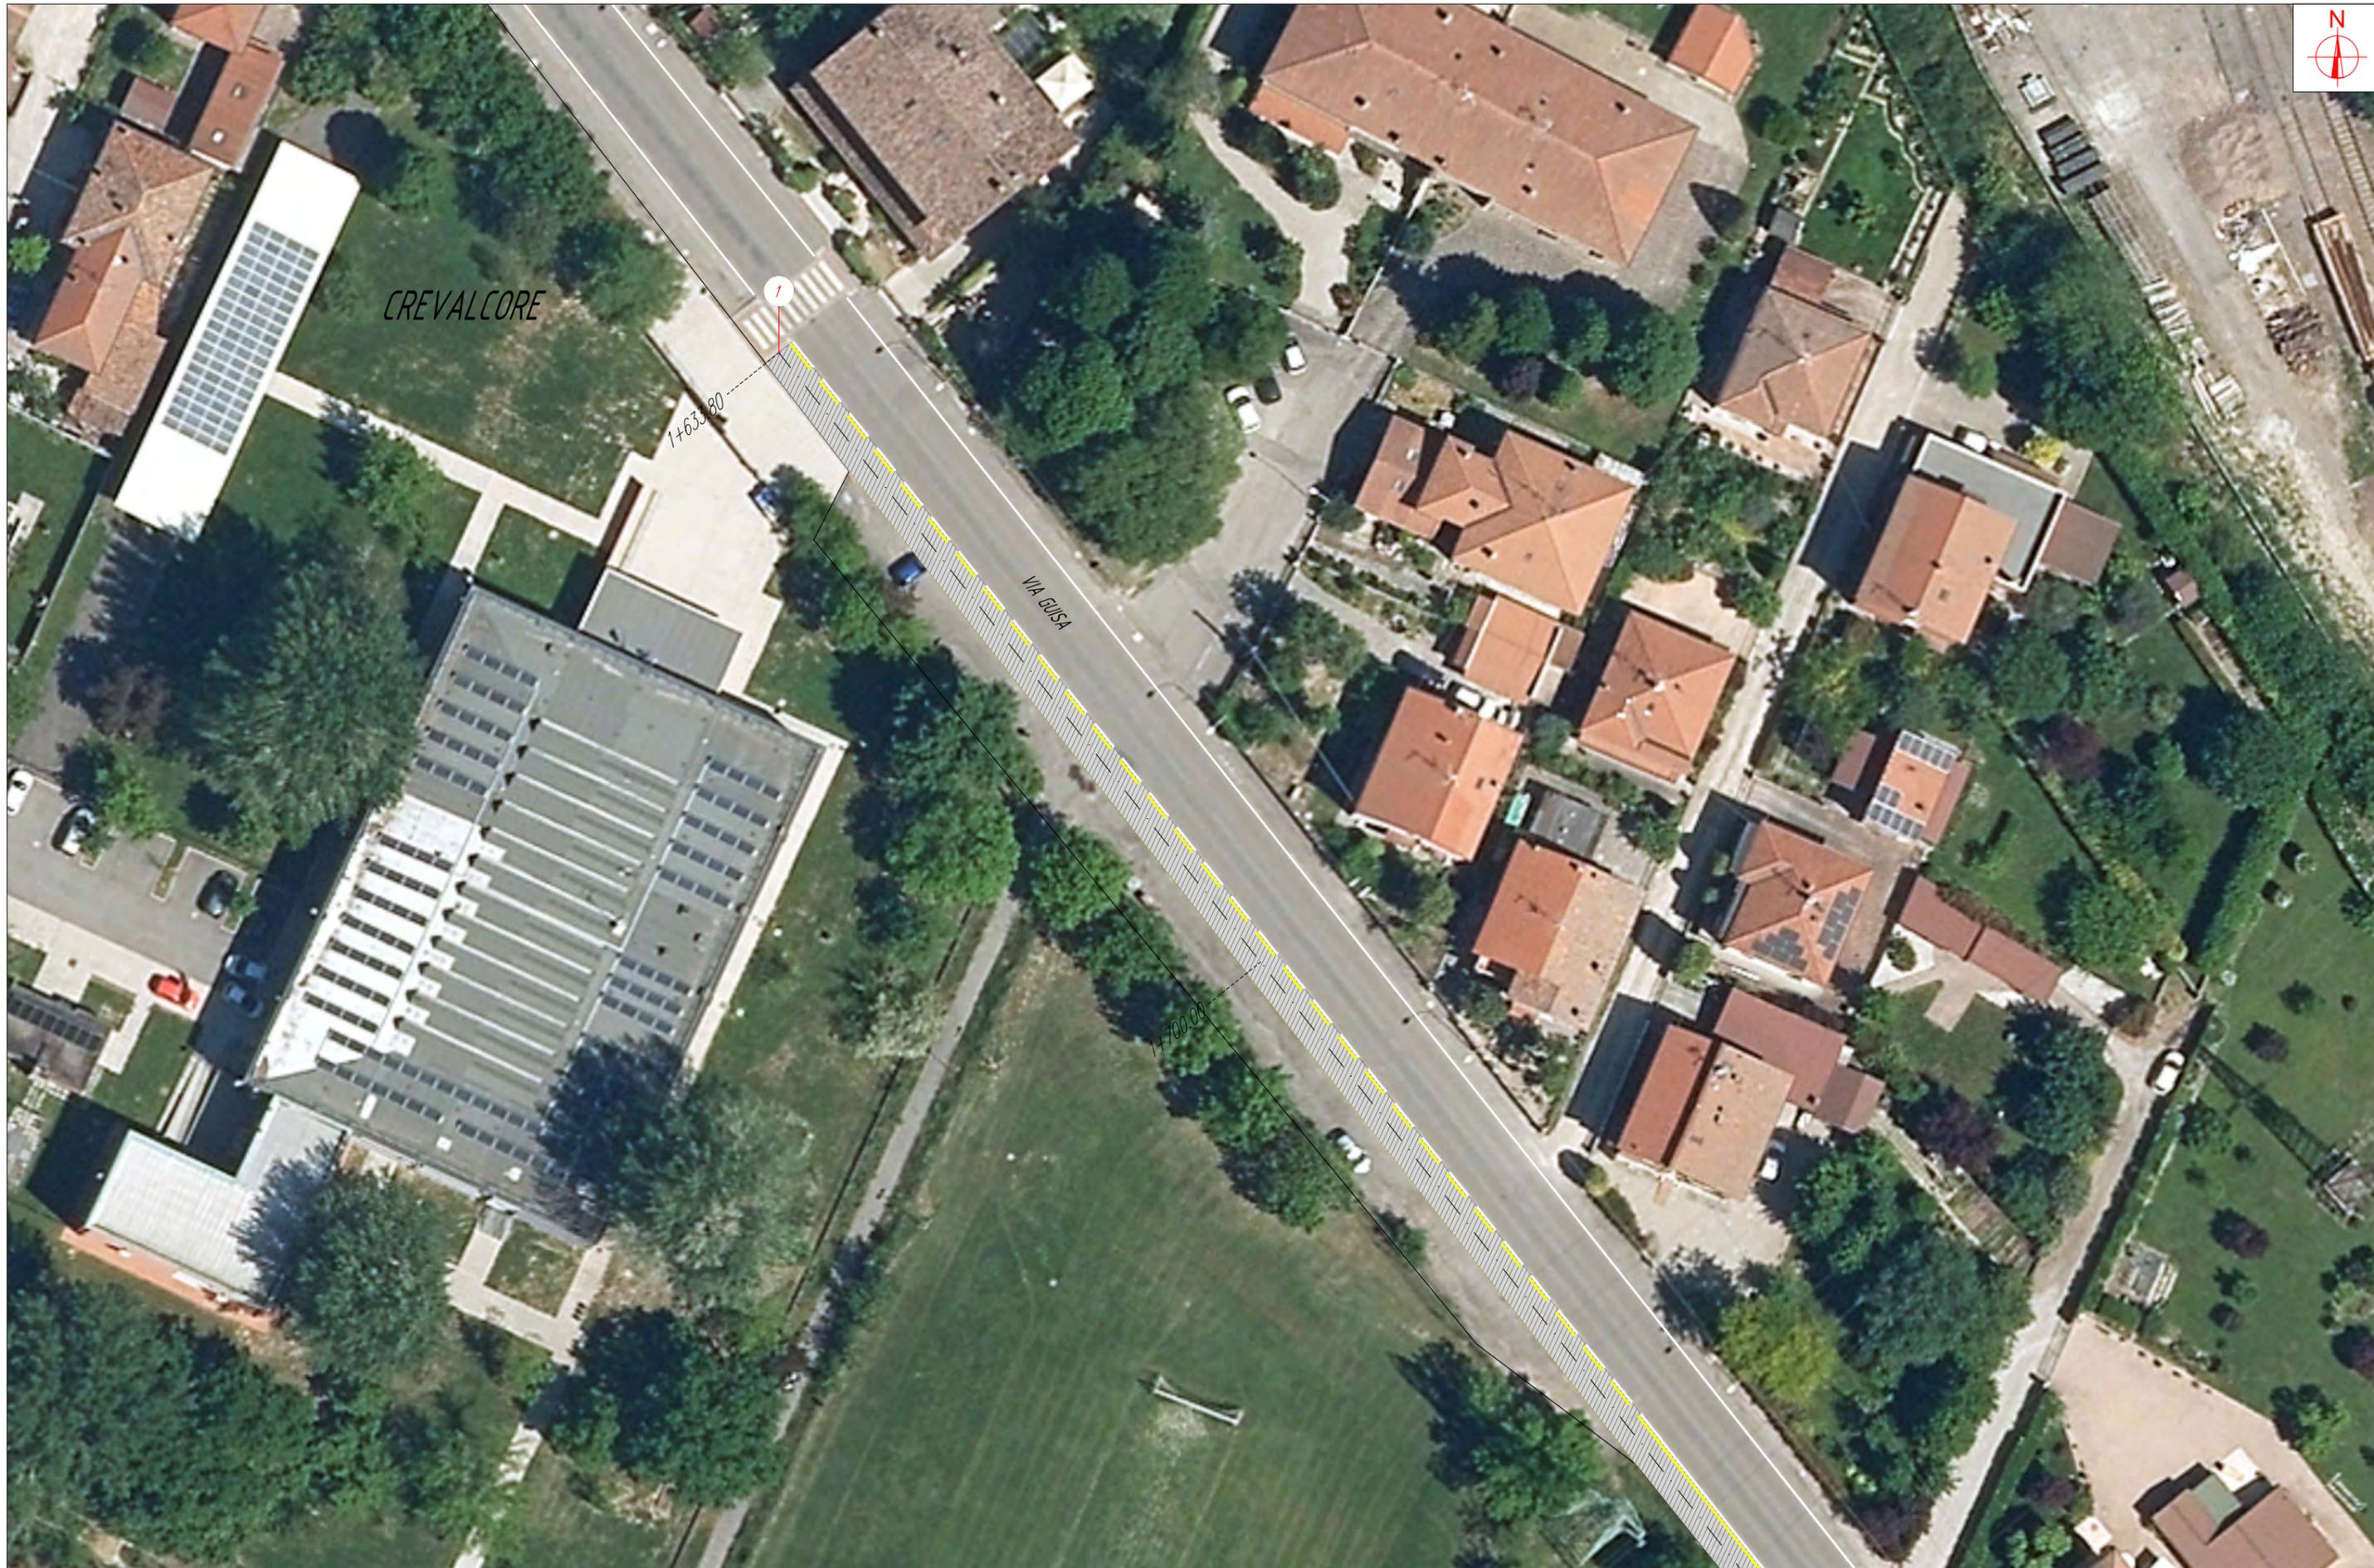

CREVALCORE

VIA GUSA

1+633.80

1+700.00



