



COMUNE DI BOLOGNA



COMUNE DI CALDERARA DI RENO



COMUNE DI CAMUGNANO



COMUNE DI CASALECCHIO DI RENO



COMUNE DI CASTEL DI CASIO



COMUNE DI CREVALCORE



COMUNE DI GRIZZANA MORANDI



COMUNE DI MARZABOTTO



COMUNE DI SAN GIOVANNI IN PERSICETO

Realizzazione del percorso del II lotto prioritario della Ciclovía del Sole completamento tronchi n. 3, 4 e 7 nella Città Metropolitana di Bologna - Codice opera 2023VIPCSNC01

CUP: C31B22001500006



PROGETTO PER CONFERENZA DEI SERVIZI



MATE Soc. Coop.



Coopprogetti Soc. Coop.



Parcianello & Partners engineering s.r.l.


RESPONSABILE DELL'INTEGRAZIONE DELLE PRESTAZIONI SPECIALISTICHE: Ing. Lino Pollastri

RESPONSABILE UNICO DEL PROGETTO:
Ing. Chiara Ferrari




SUPPORTO AL RUP:
arch. Federica Sodano
arch. Carla Maria Costanza Di Martino

STATO DI PROGETTO Planimetria di progetto: Comune di Calderara di Reno
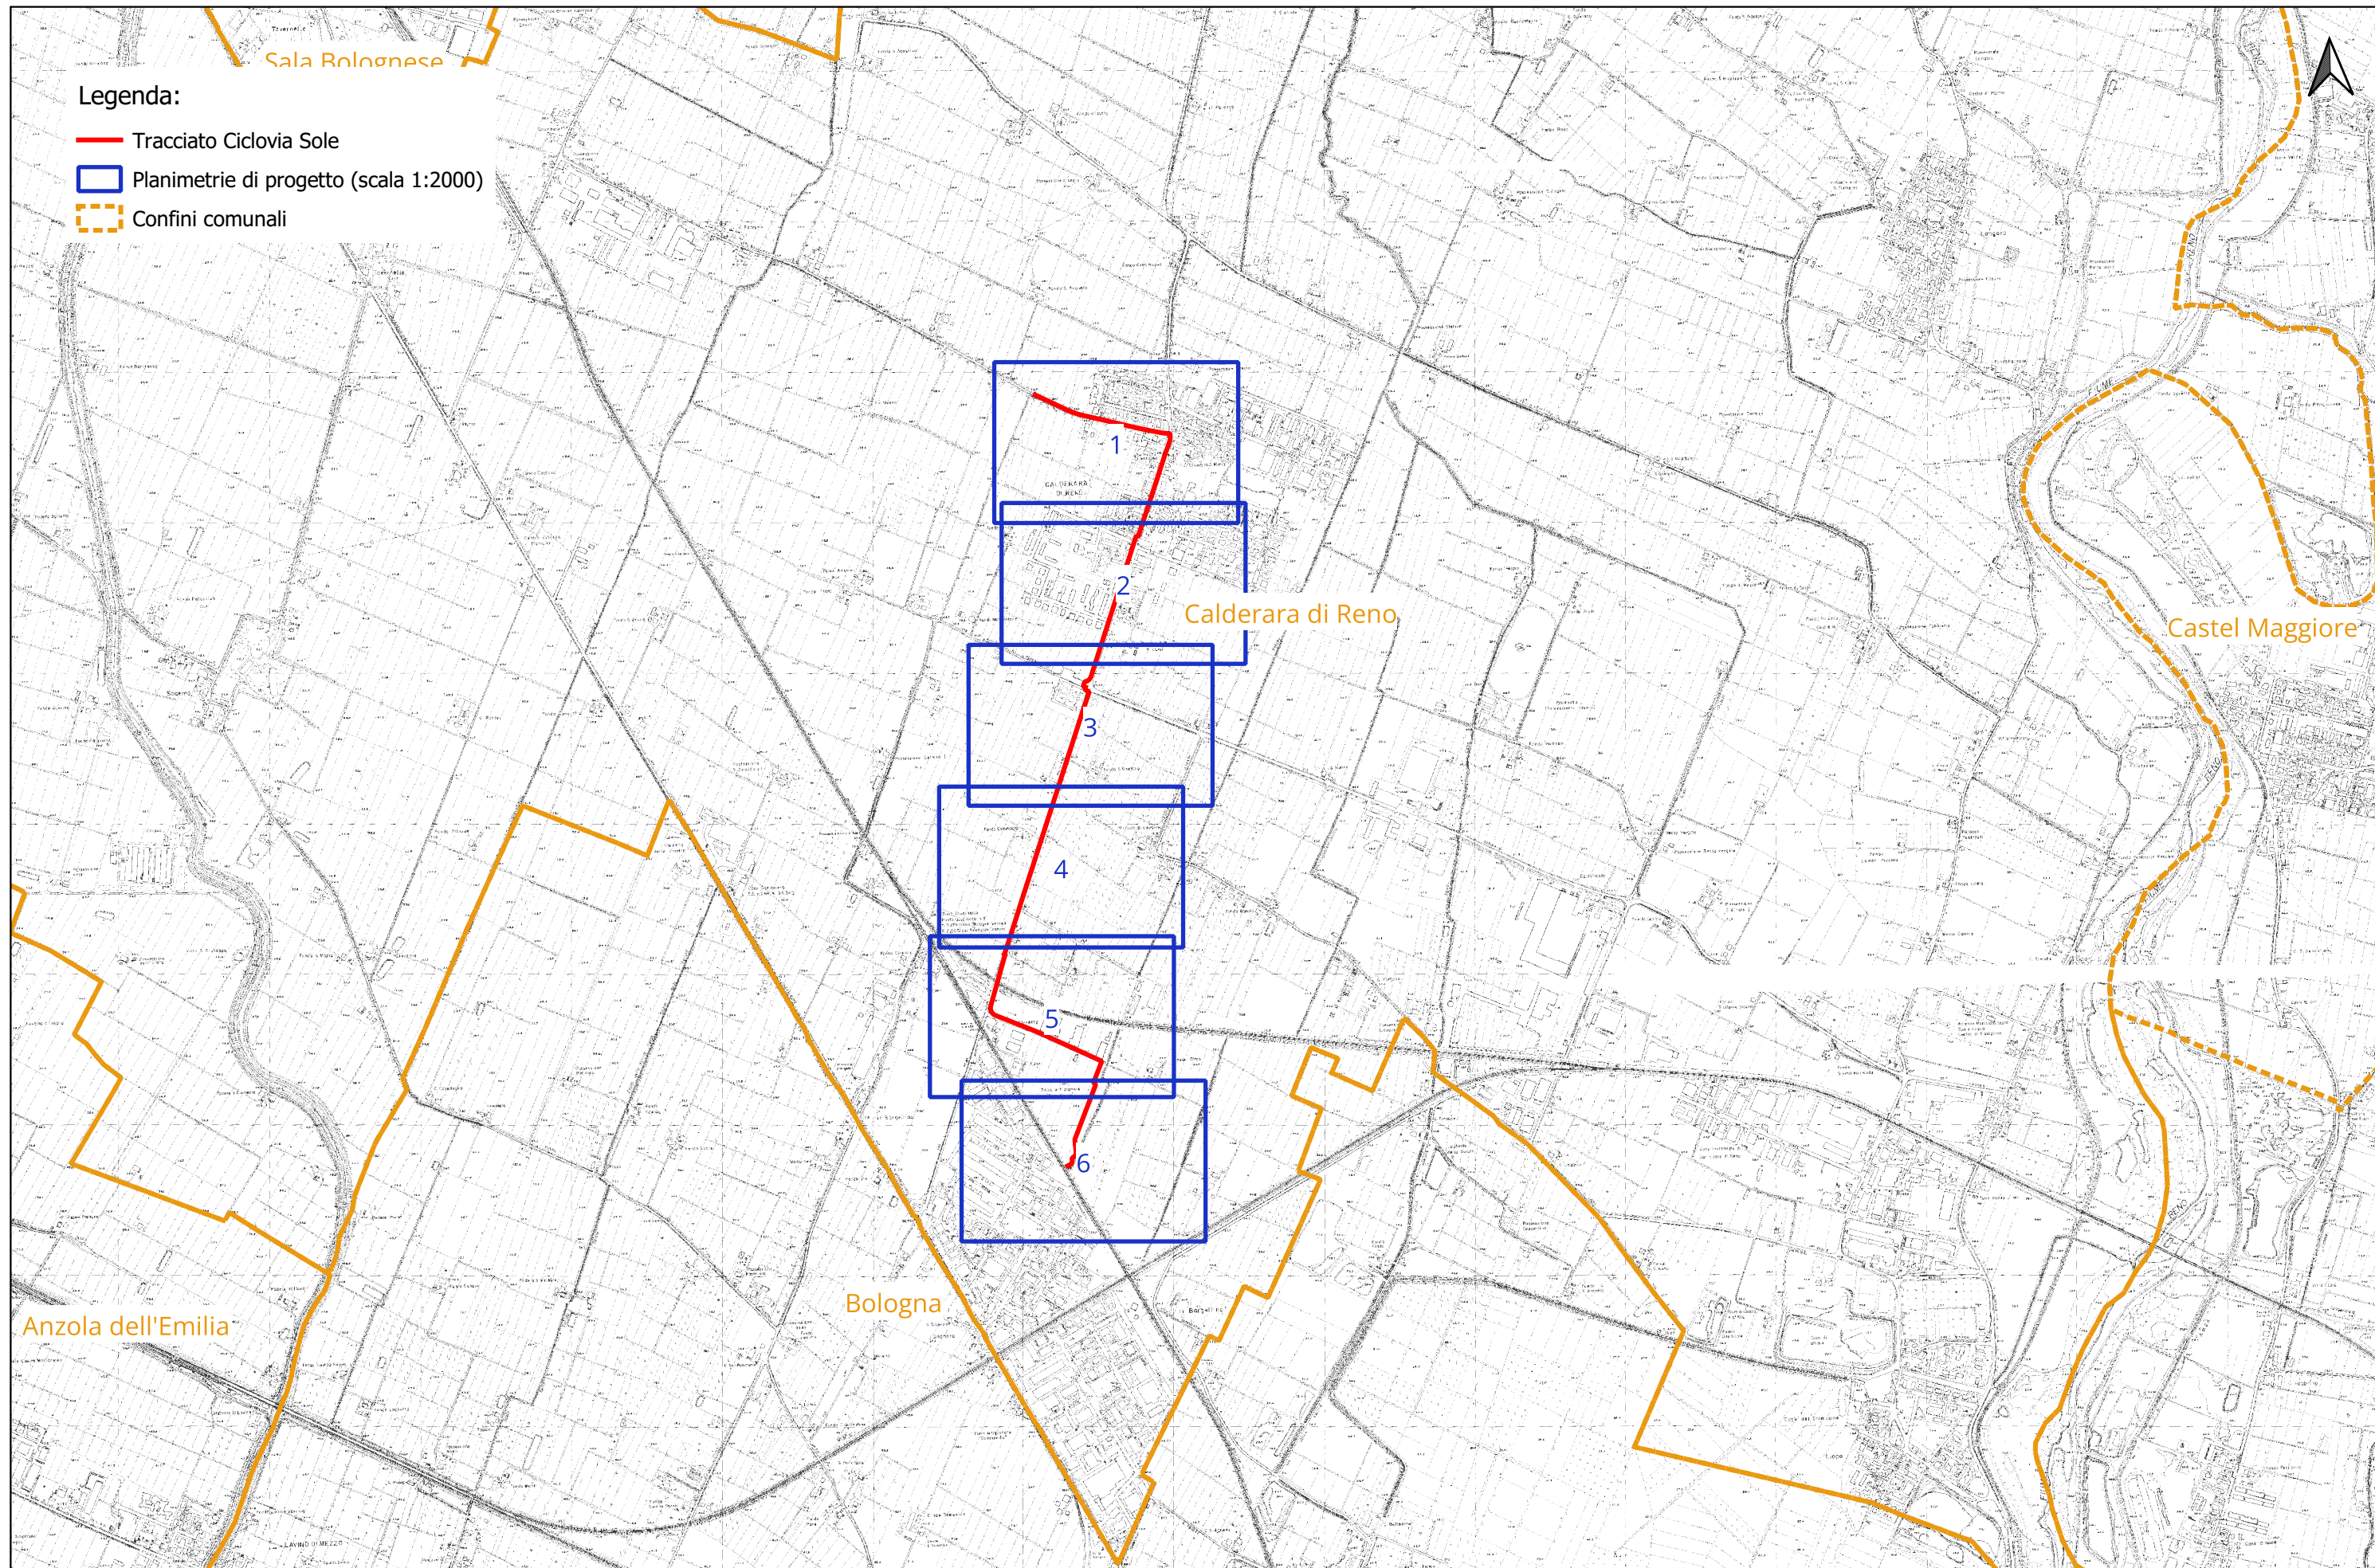
| | | | | | | |
|-----------------|-----------|----------------|-------------|----------------|-------------|---------------|
| Fase | Categoria | Sottocategoria | Progressivo | Tipo elaborato | Progressivo | Revisione |
| C | STD | SP | 01 | PP | 03 | B |
| Codice commessa | Redatto | Controllato | Approvato | Scala | Descrizione | Data |
| BOLO24030 | Guerzoni | Pollastri | Pollastri | 1:500/1:2 000 | Emissione | Novembre 2024 |



Legenda:

-  Tracciato Ciclovia Sole
-  Planimetrie di progetto (scala 1:2000)
-  Confini comunali

Sala Bolognese



Calderara di Reno

Castel Maggiore




Anzola dell'Emilia

Bologna

Legenda:

-  Planimetrie di dettaglio (scala 1:500) con numero di pagina
-  Segnaletica turistico direzionale con codifica tipologica (A, B, C, cfr elaborato CSTDSP01PP15)


Tipologia di intervento:


-  Posa della segnaletica
-  Rifacimento della pavimentazione
-  Pista ciclabile di nuova realizzazione






Legenda:


 Planimetrie di dettaglio (scala 1:500) con numero di pagina

 Segnaletica turistico direzionale con codifica tipologico (A, B, C, cfr elaborato CSTDSP01PP15)



Tipologia di intervento:

 Posa della segnaletica




 Rifacimento della pavimentazione


 Pista ciclabile di nuova realizzazione

Legenda:



-  Planimetrie di dettaglio (scala 1:500) con numero di pagina
-  Segnaletica turistico direzionale con codifica tipologico (A, B, C, cfr elaborato CSTDSP01PP15)

Tipologia di intervento:

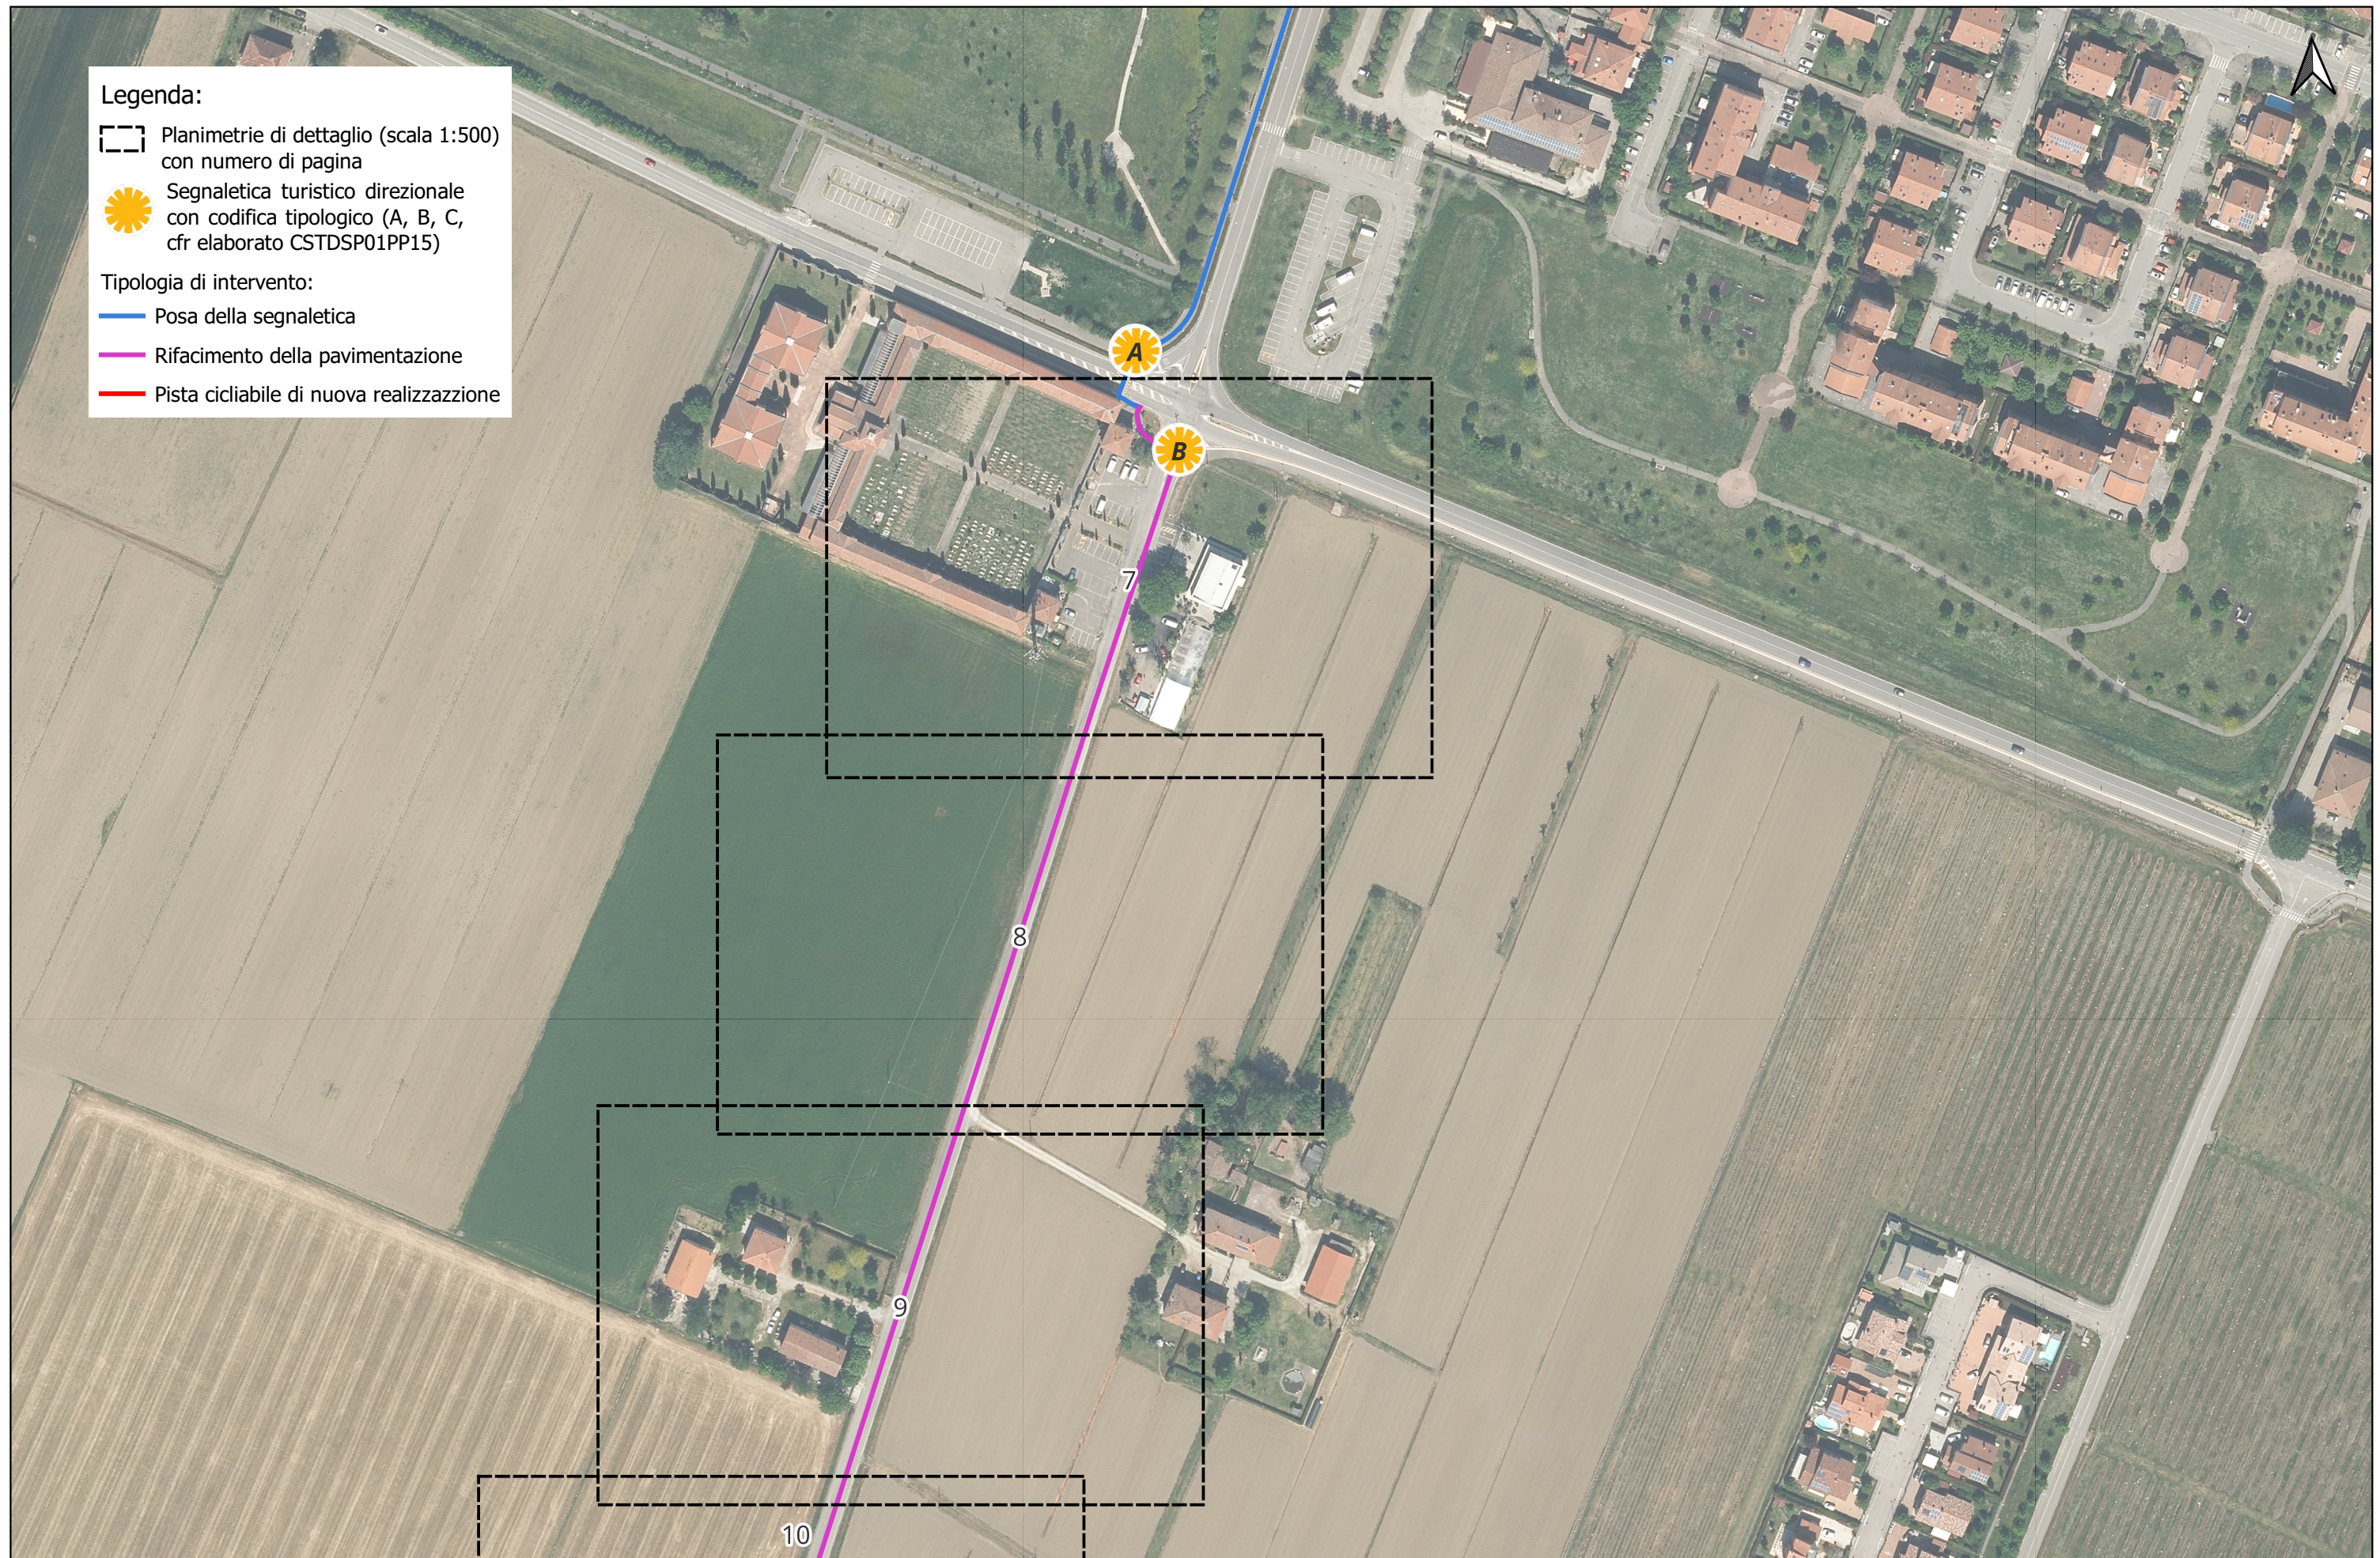


-  Posa della segnaletica
-  Rifacimento della pavimentazione
-  Pista ciclabile di nuova realizzazione




Legenda:

-  Planimetrie di dettaglio (scala 1:500) con numero di pagina
-  Segnaletica turistico direzionale con codifica tipologico (A, B, C, cfr elaborato CSTDSP01PP15)



Tipologia di intervento:

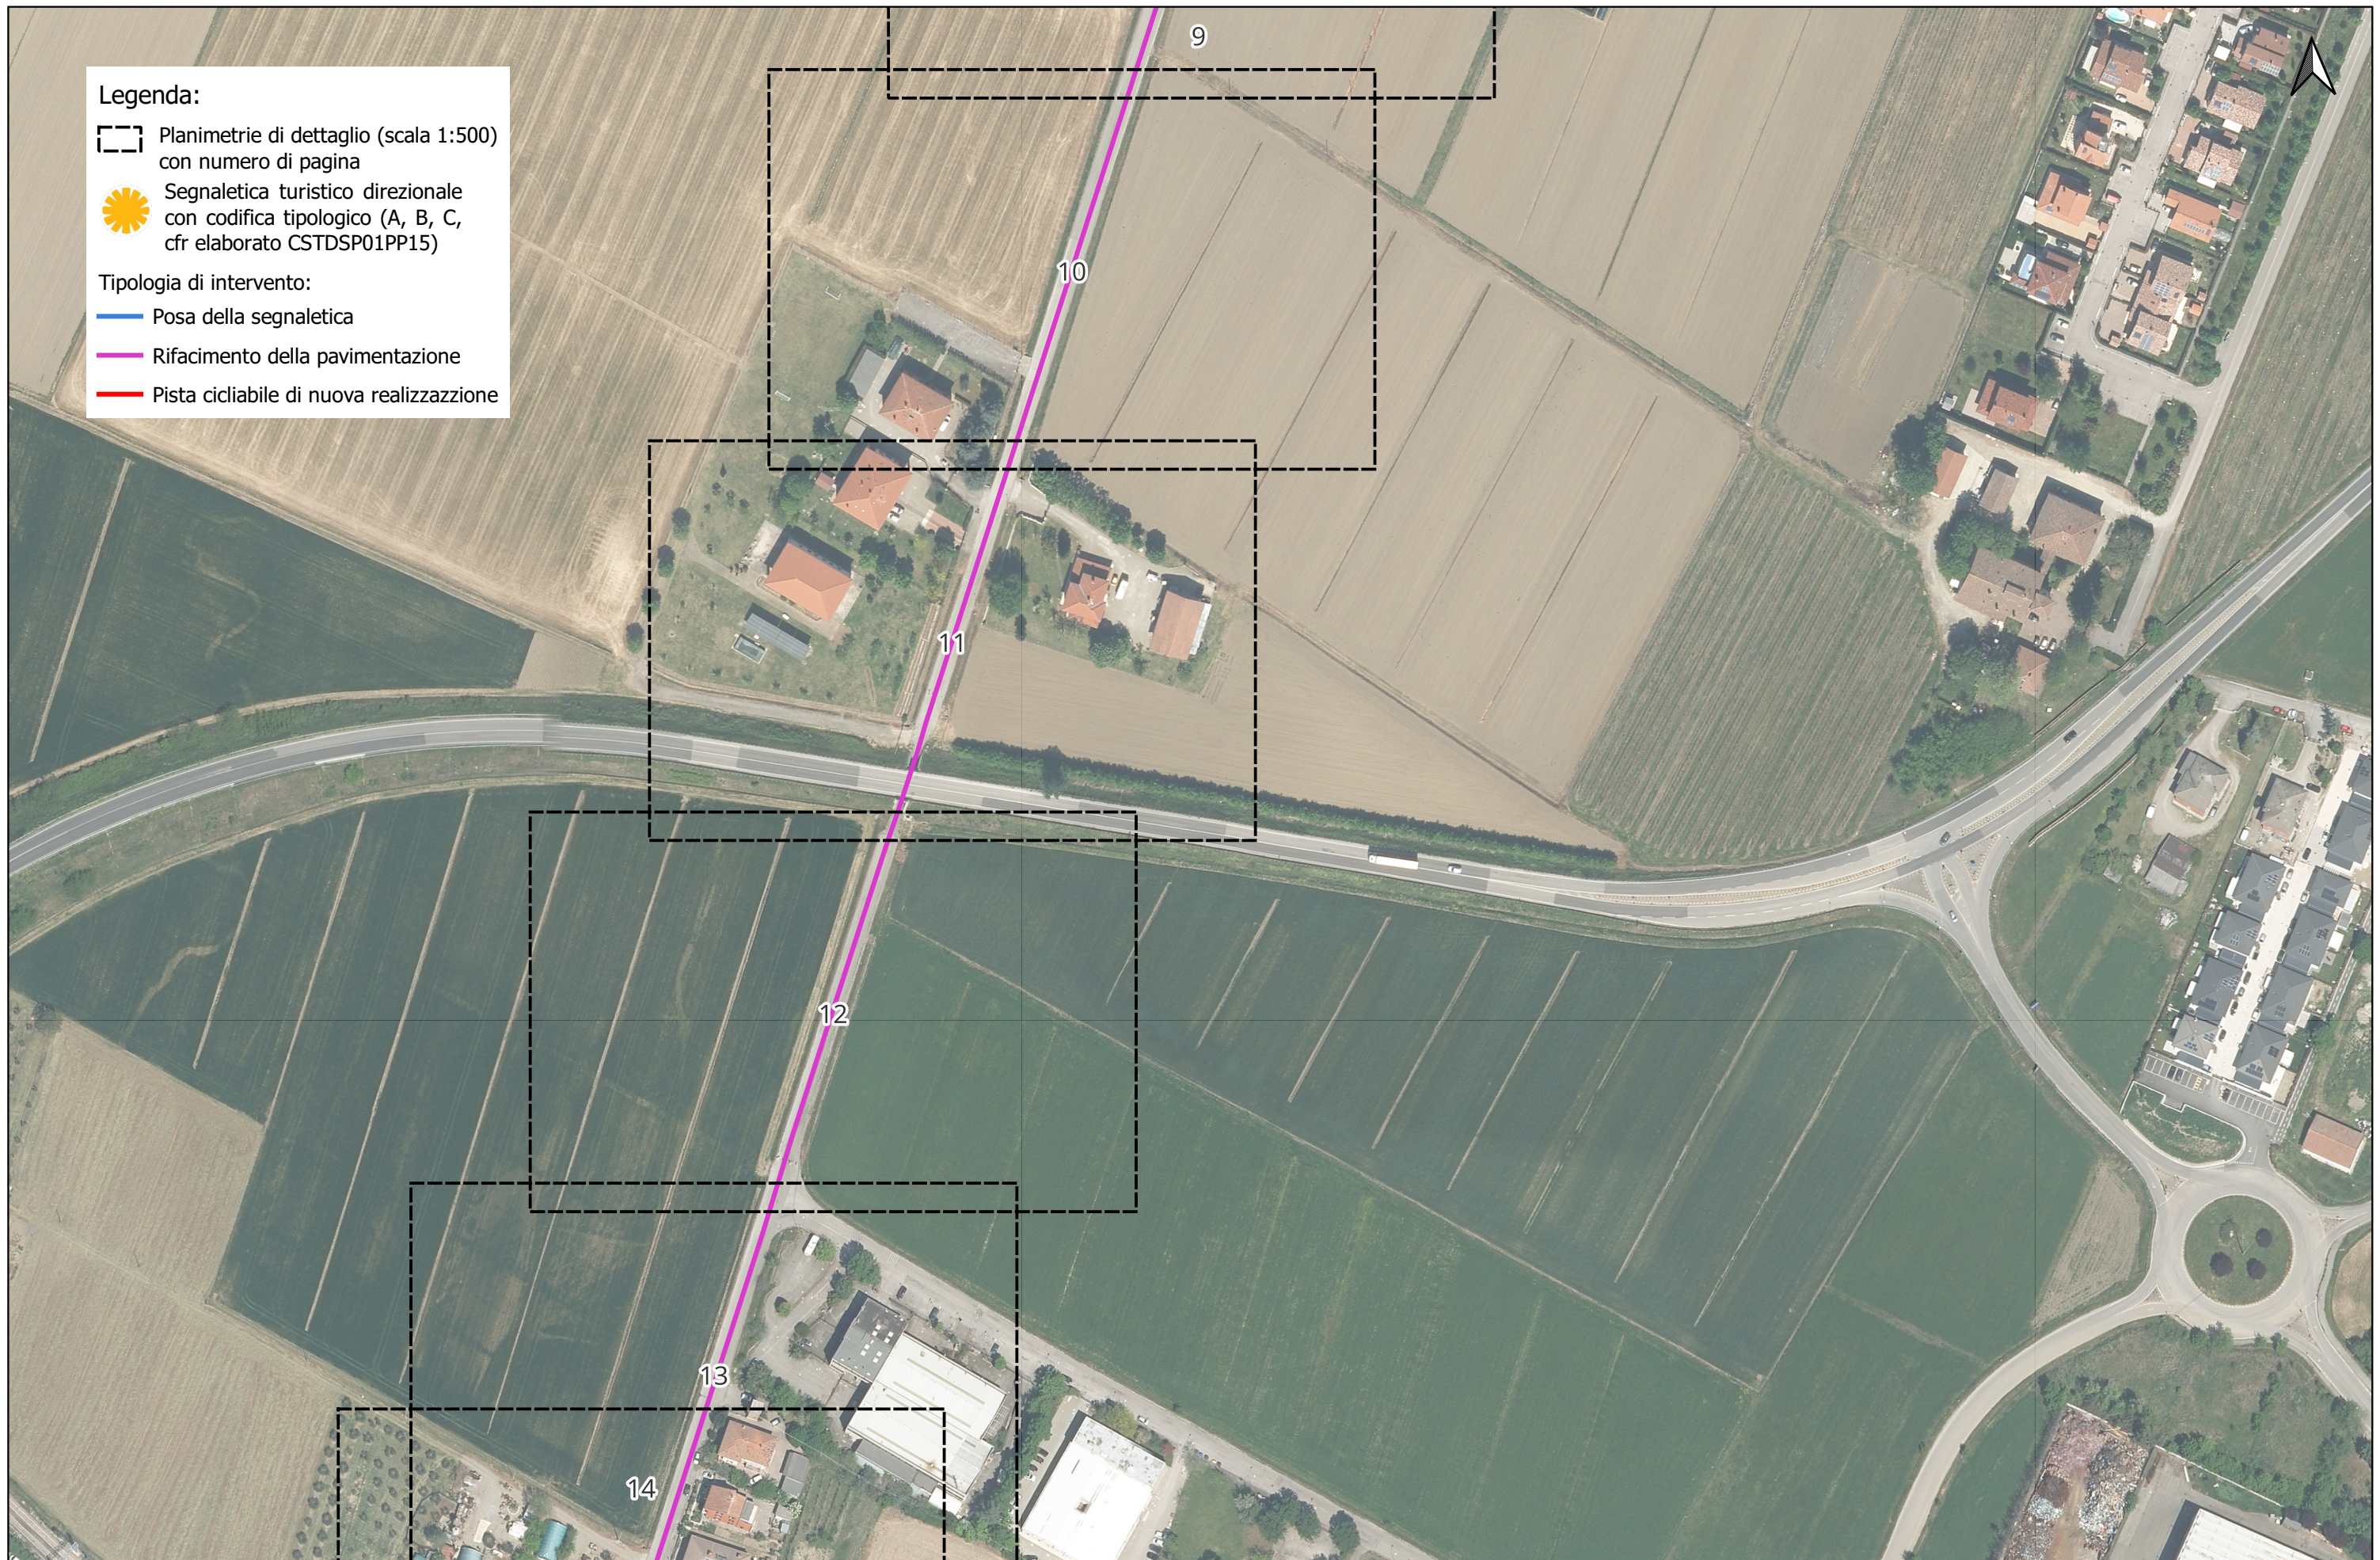-  Posa della segnaletica
-  Rifacimento della pavimentazione
-  Pista ciclabile di nuova realizzazione








Legenda:


-  Planimetrie di dettaglio (scala 1:500) con numero di pagina
-  Segnaletica turistico direzionale con codifica tipologica (A, B, C, cfr elaborato CSTDSP01PP15)


Tipologia di intervento:

-  Posa della segnaletica
-  Rifacimento della pavimentazione
-  Pista ciclabile di nuova realizzazione




Legenda:


 Planimetrie di dettaglio (scala 1:500) con numero di pagina

 Segnaletica turistico direzionale con codifica tipologico (A, B, C, cfr elaborato CSTDSP01PP15)

Tipologia di intervento:


 Posa della segnaletica

 Rifacimento della pavimentazione

 Pista ciclabile di nuova realizzazione




LEGENDA

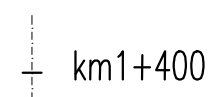

ASSE DELLA CICLOVIA E CHILOMETRICHE PROGRESSIVE



RIASFALTATURA CICLOVIA IN CONGLOMERATO BITUMINOSO USURA 4 cm

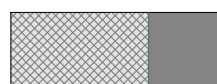

ALLARGAMENTO CICLOVIA IN CONGLOMERATO BITUMINOSO



NUOVA CICLOVIA IN CONGLOMERATO BITUMINOSO



NUOVA CICLOVIA IN CALCESTRE





SISTEMAZIONE A VERDE





RIFERIMENTO CAMBIO SEZIONE TIPO


SEZIONE
TIPO XX

CODIFICA SEZIONE TIPO

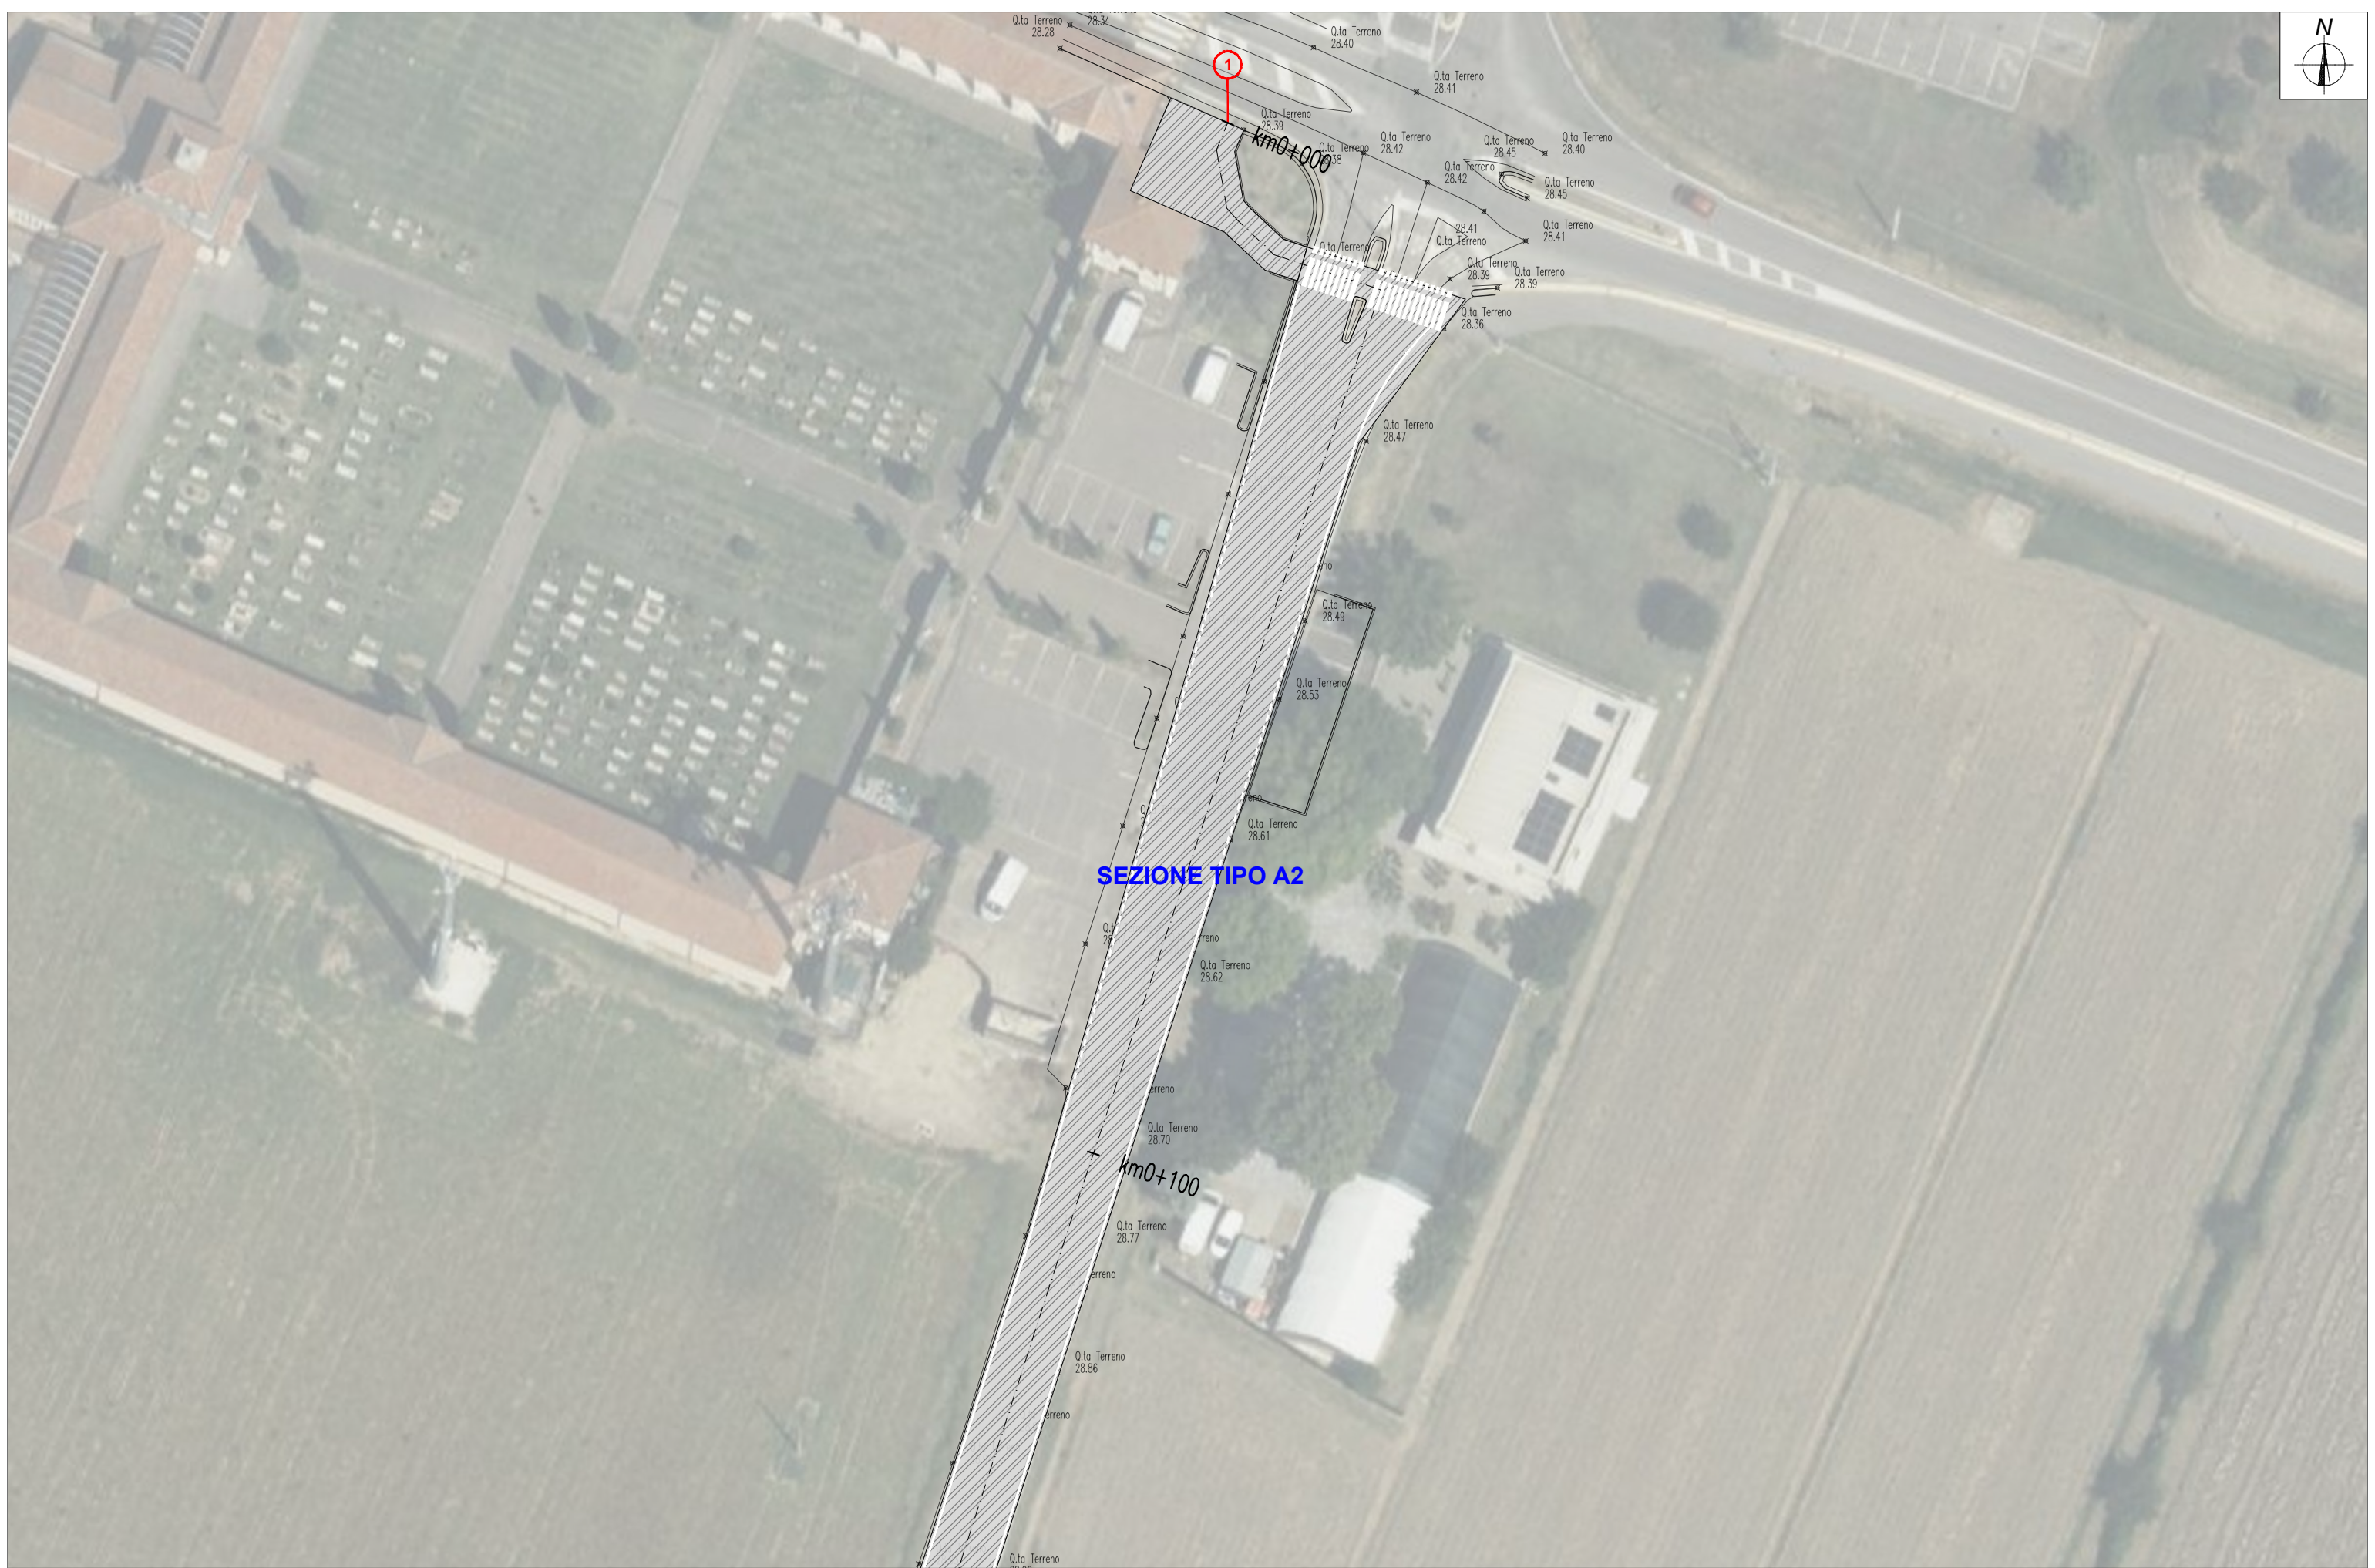
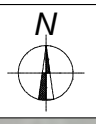


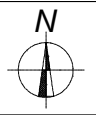

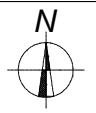

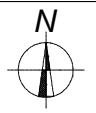


SEZIONE TIPO A2

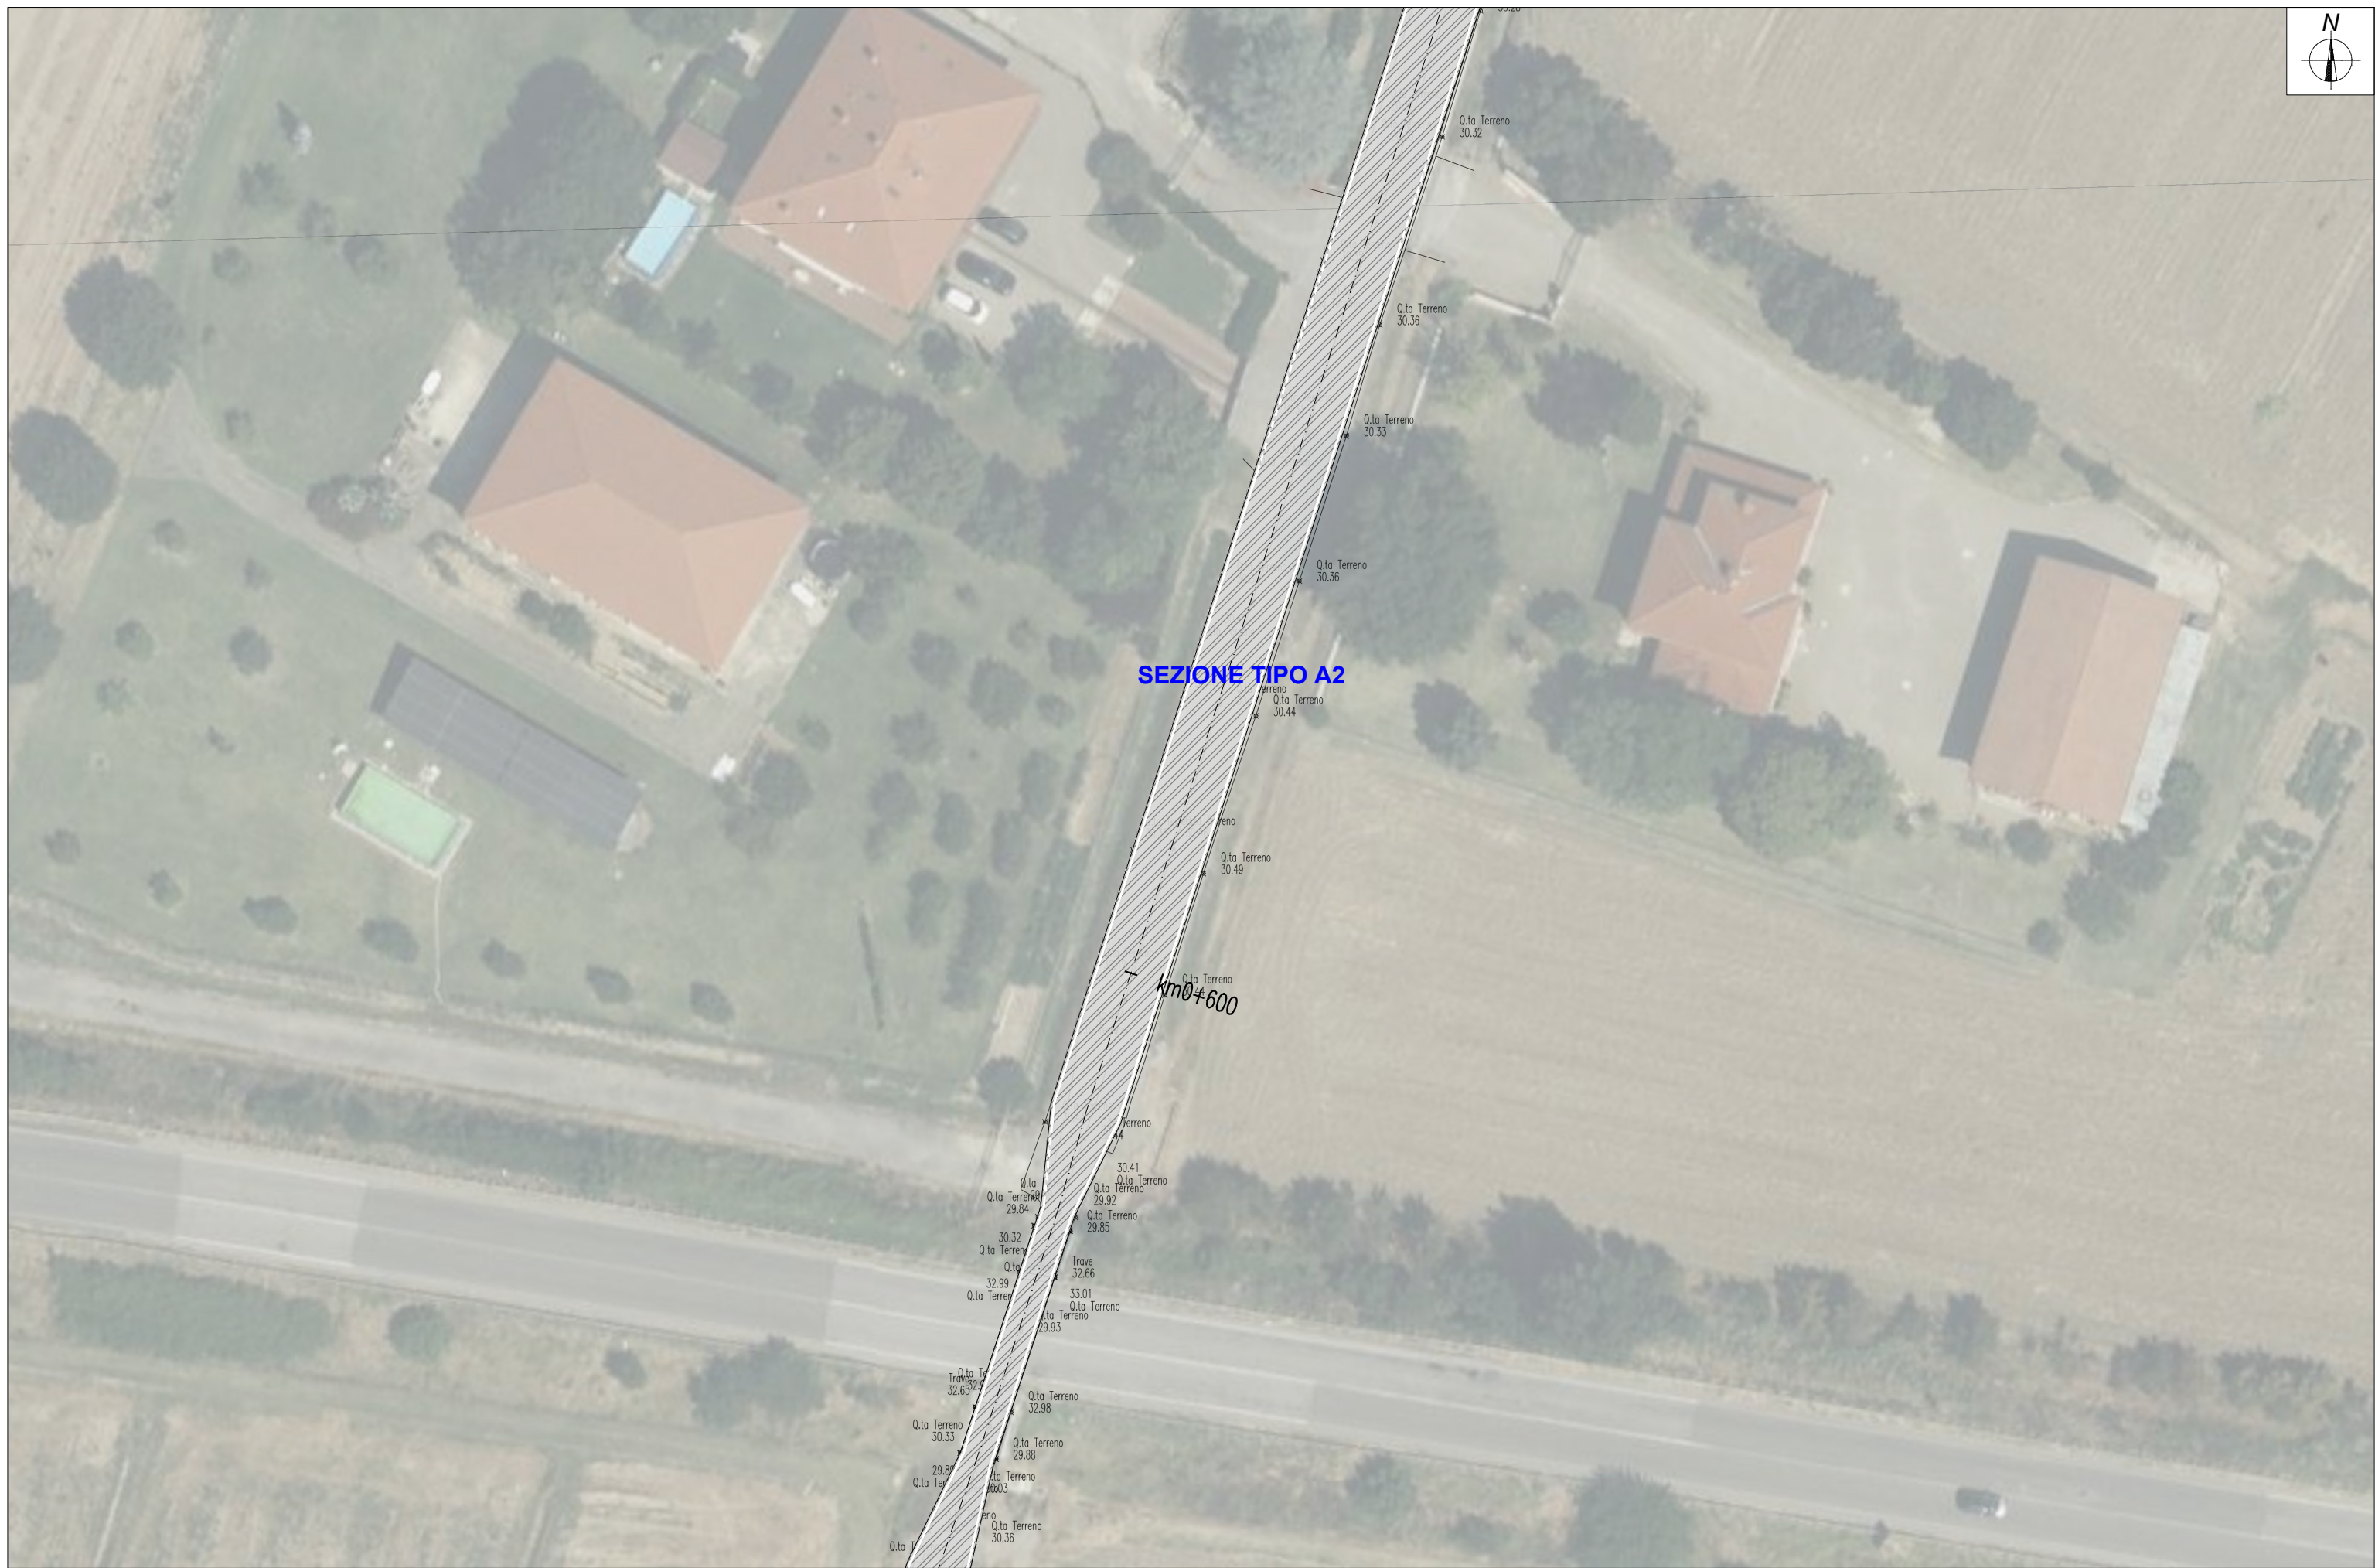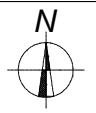


SEZIONE TIPO A2


km0+600

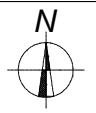

SEZIONE TIPO A2

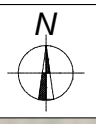

SEZIONE TIPO A2

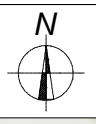

SEZIONE TIPO A2

2

km0+900

km0+937