



COMUNE DI BOLOGNA



COMUNE DI CALDERARA DI RENO



COMUNE DI CAMUGNANO



COMUNE DI CASALECCHIO DI RENO



COMUNE DI CASTEL DI CASIO



COMUNE DI CREVALCORE



COMUNE DI GRIZZANA MORANDI



COMUNE DI MARZABOTTO



COMUNE DI SAN GIOVANNI IN PERSICETO

## Realizzazione del percorso del II lotto prioritario della Ciclovía del Sole completamento tronchi n. 3, 4 e 7 nella Città Metropolitana di Bologna - Codice opera 2023VIPCSNC01

CUP: C31B22001500006



### PROGETTO PER CONFERENZA DEI SERVIZI



MATE Soc. Coop.



Coopprogetti Soc. Coop.



Parcianello & Partners engineering s.r.l.

**RESPONSABILE DELL'INTEGRAZIONE DELLE PRESTAZIONI SPECIALISTICHE:** Ing. Lino Pollastri

**RESPONSABILE UNICO DEL PROGETTO:**  
Ing. Chiara Ferrari

**SUPPORTO AL RUP:**  
arch. Federica Sodano  
arch. Carla Maria Costanza Di Martino

### STATO DI PROGETTO Planimetria di progetto: Comune di Casalecchio di Reno


Fase	Categoria	Sottocategoria	Progressivo	Tipo elaborato	Progressivo	Revisione
C	STD	SP	01	PP	05	B
Codice commessa	Redatto	Controllato	Approvato	Scala	Descrizione	Data
BOLO24030	Guerzoni	Pollastri	Pollastri	1:500/1:2 000	Emissione	Novembre 2024



**Legenda:**


- Tracciato Ciclovía Sole
- Planimetrie di progetto (scala 1:2000)
- Confini comunali


**Nota:**  
Gli inquadramenti relativi al tratto degli arceri sono riportati anche negli elaborati relativi al comune di Bologna.

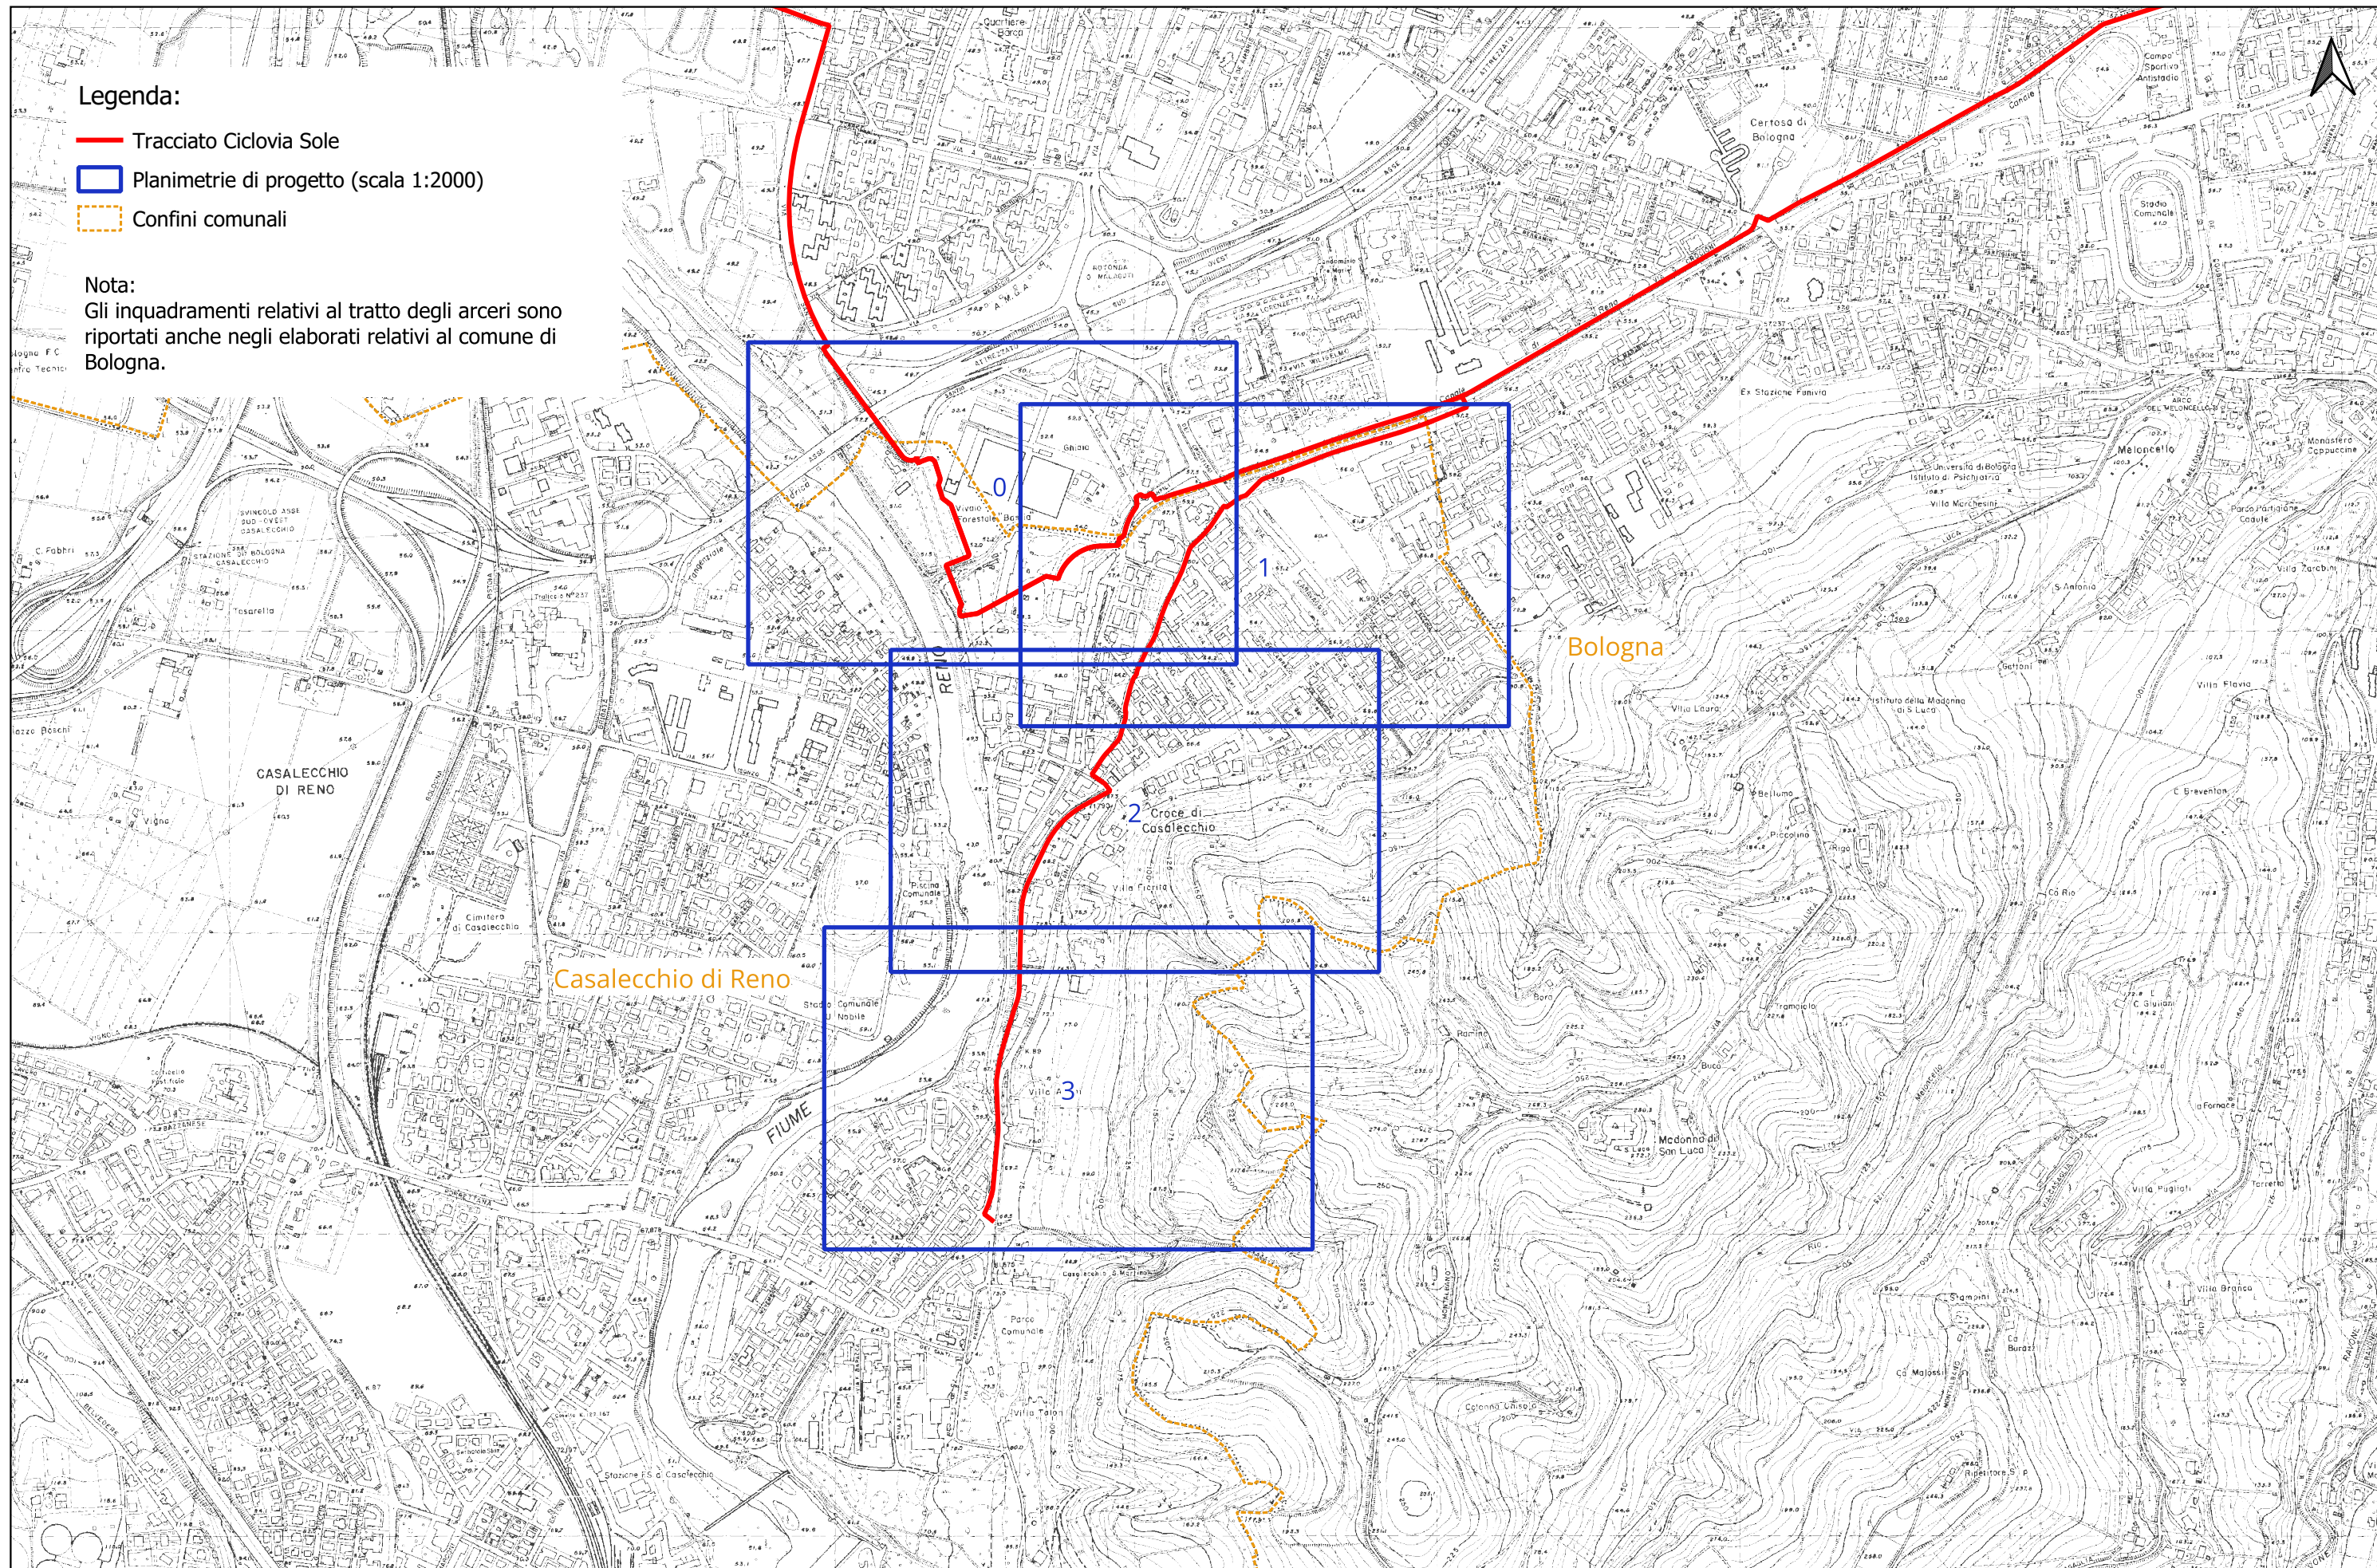



Legenda:


 Planimetrie di dettaglio (scala 1:500) con numero di pagina

 Segnaletica turistico direzionale con codifica tipologica (A, B, C, cfr elaborato CSTDSP01PP15)

Tipologia di intervento:

 Posa della segnaletica


 Rifacimento della pavimentazione


 Pista ciclabile di nuova realizzazione






Legenda:


 Planimetrie di dettaglio (scala 1:500) con numero di pagina


 Segnaletica turistico direzionale con codifica tipologica (A, B, C, cfr elaborato CSTDSP01PP15)

Tipologia di intervento:

 Posa della segnaletica

 Rifacimento della pavimentazione

 Pista ciclabile di nuova realizzazione

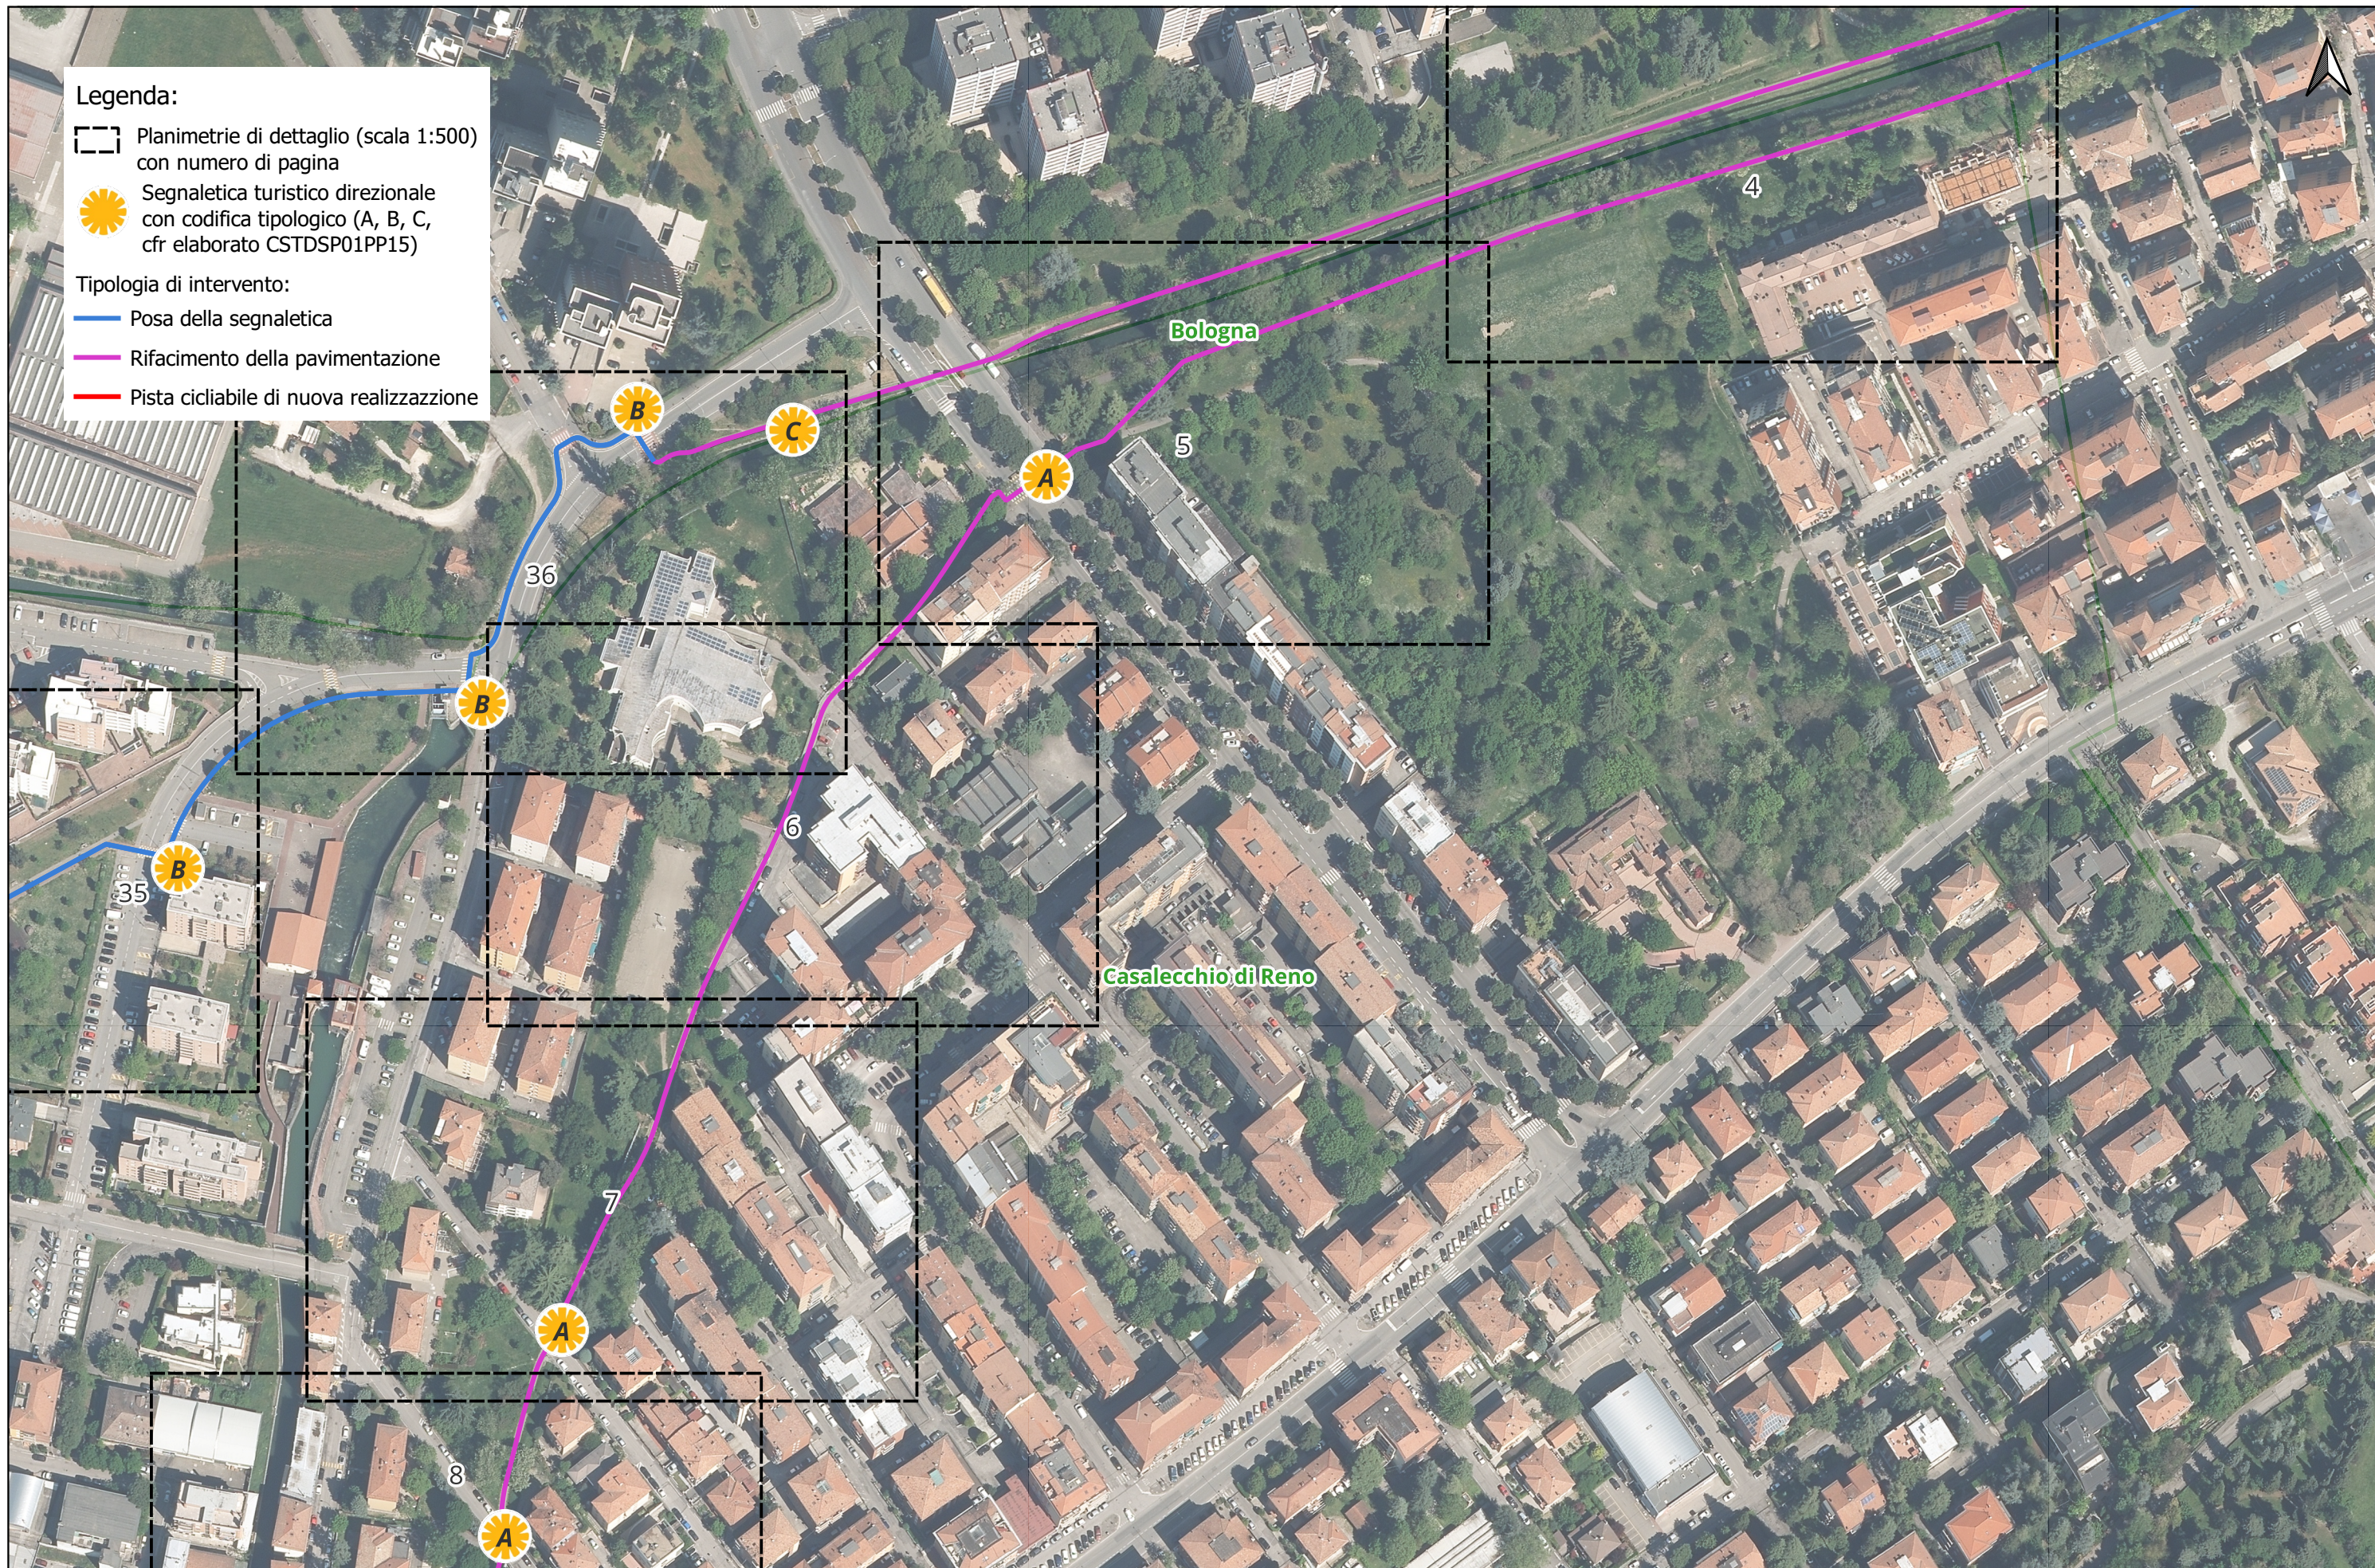



Legenda:

Planimetrie di dettaglio (scala 1:500) con numero di pagina

Segnaletica turistico direzionale con codifica tipologica (A, B, C, cfr elaborato CSTDSP01PP15)

Tipologia di intervento:

Posa della segnaletica


Rifacimento della pavimentazione


Pista ciclabile di nuova realizzazione





Legenda:


 Planimetrie di dettaglio (scala 1:500) con numero di pagina

 Segnaletica turistico direzionale con codifica tipologico (A, B, C, cfr elaborato CSTDSP01PP15)

Tipologia di intervento:

 Posa della segnaletica











 Rifacimento della pavimentazione

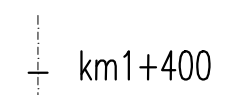 Pista ciclabile di nuova realizzazione







# LEGENDA

	ASSE DELLA CICLOVIA E CHILOMETRICHE PROGRESSIVE
	RIASFALTATURA CICLOVIA IN CONGLOMERATO BITUMINOSO USURA 4 cm
	ALLARGAMENTO CICLOVIA IN CONGLOMERATO BITUMINOSO
	NUOVA CICLOVIA IN CONGLOMERATO BITUMINOSO
	NUOVA CICLOVIA IN CALCESTRE
	SISTEMAZIONE A VERDE
	PARAPETTO
	RECINZIONE
	RECINZIONE SCHERMANTE PROTEZIONE AREA ARCERI
	RIFERIMENTO CAMBIO SEZIONE TIPO
	CODIFICA SEZIONE TIPO



L e tavole 33, 34, 35, 36 relative al tratto degli arceri sono riportate anche negli elaborati relativi al Comune di Bologna, con le stesse numerazioni.

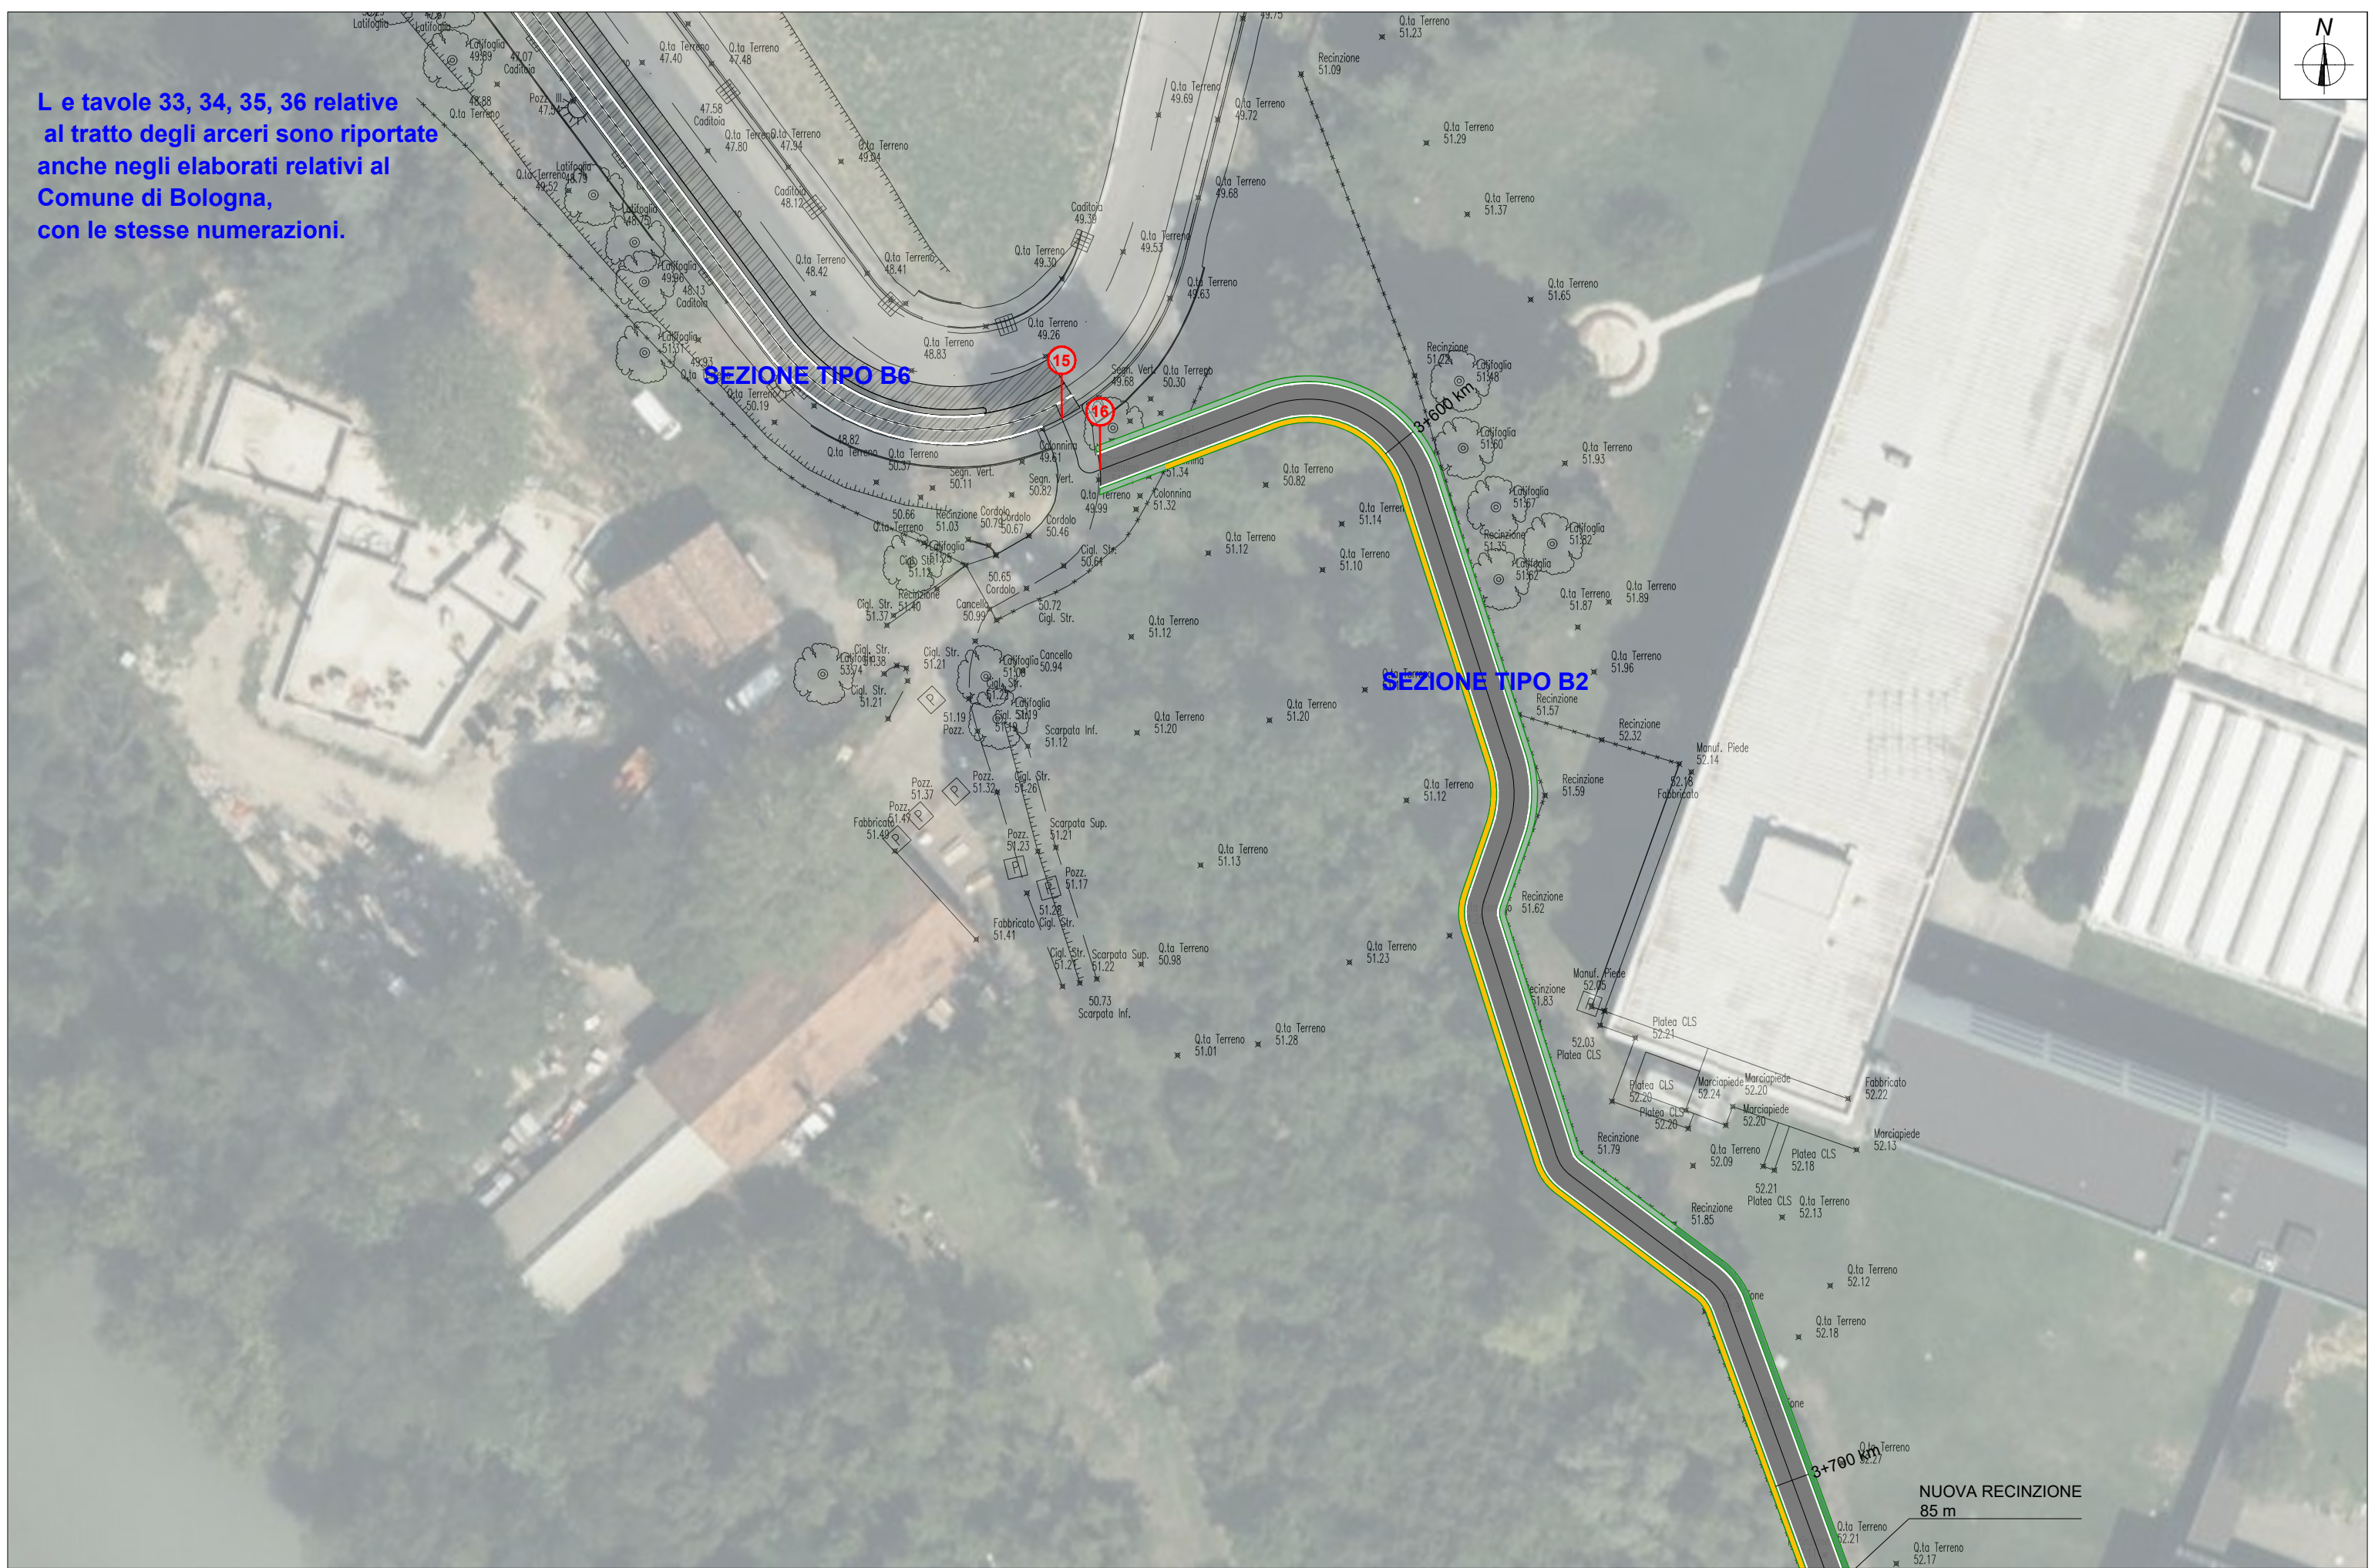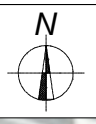









**SEZIONE TIPO B2**

















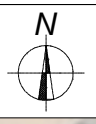




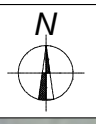










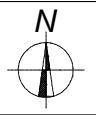




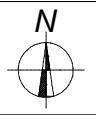




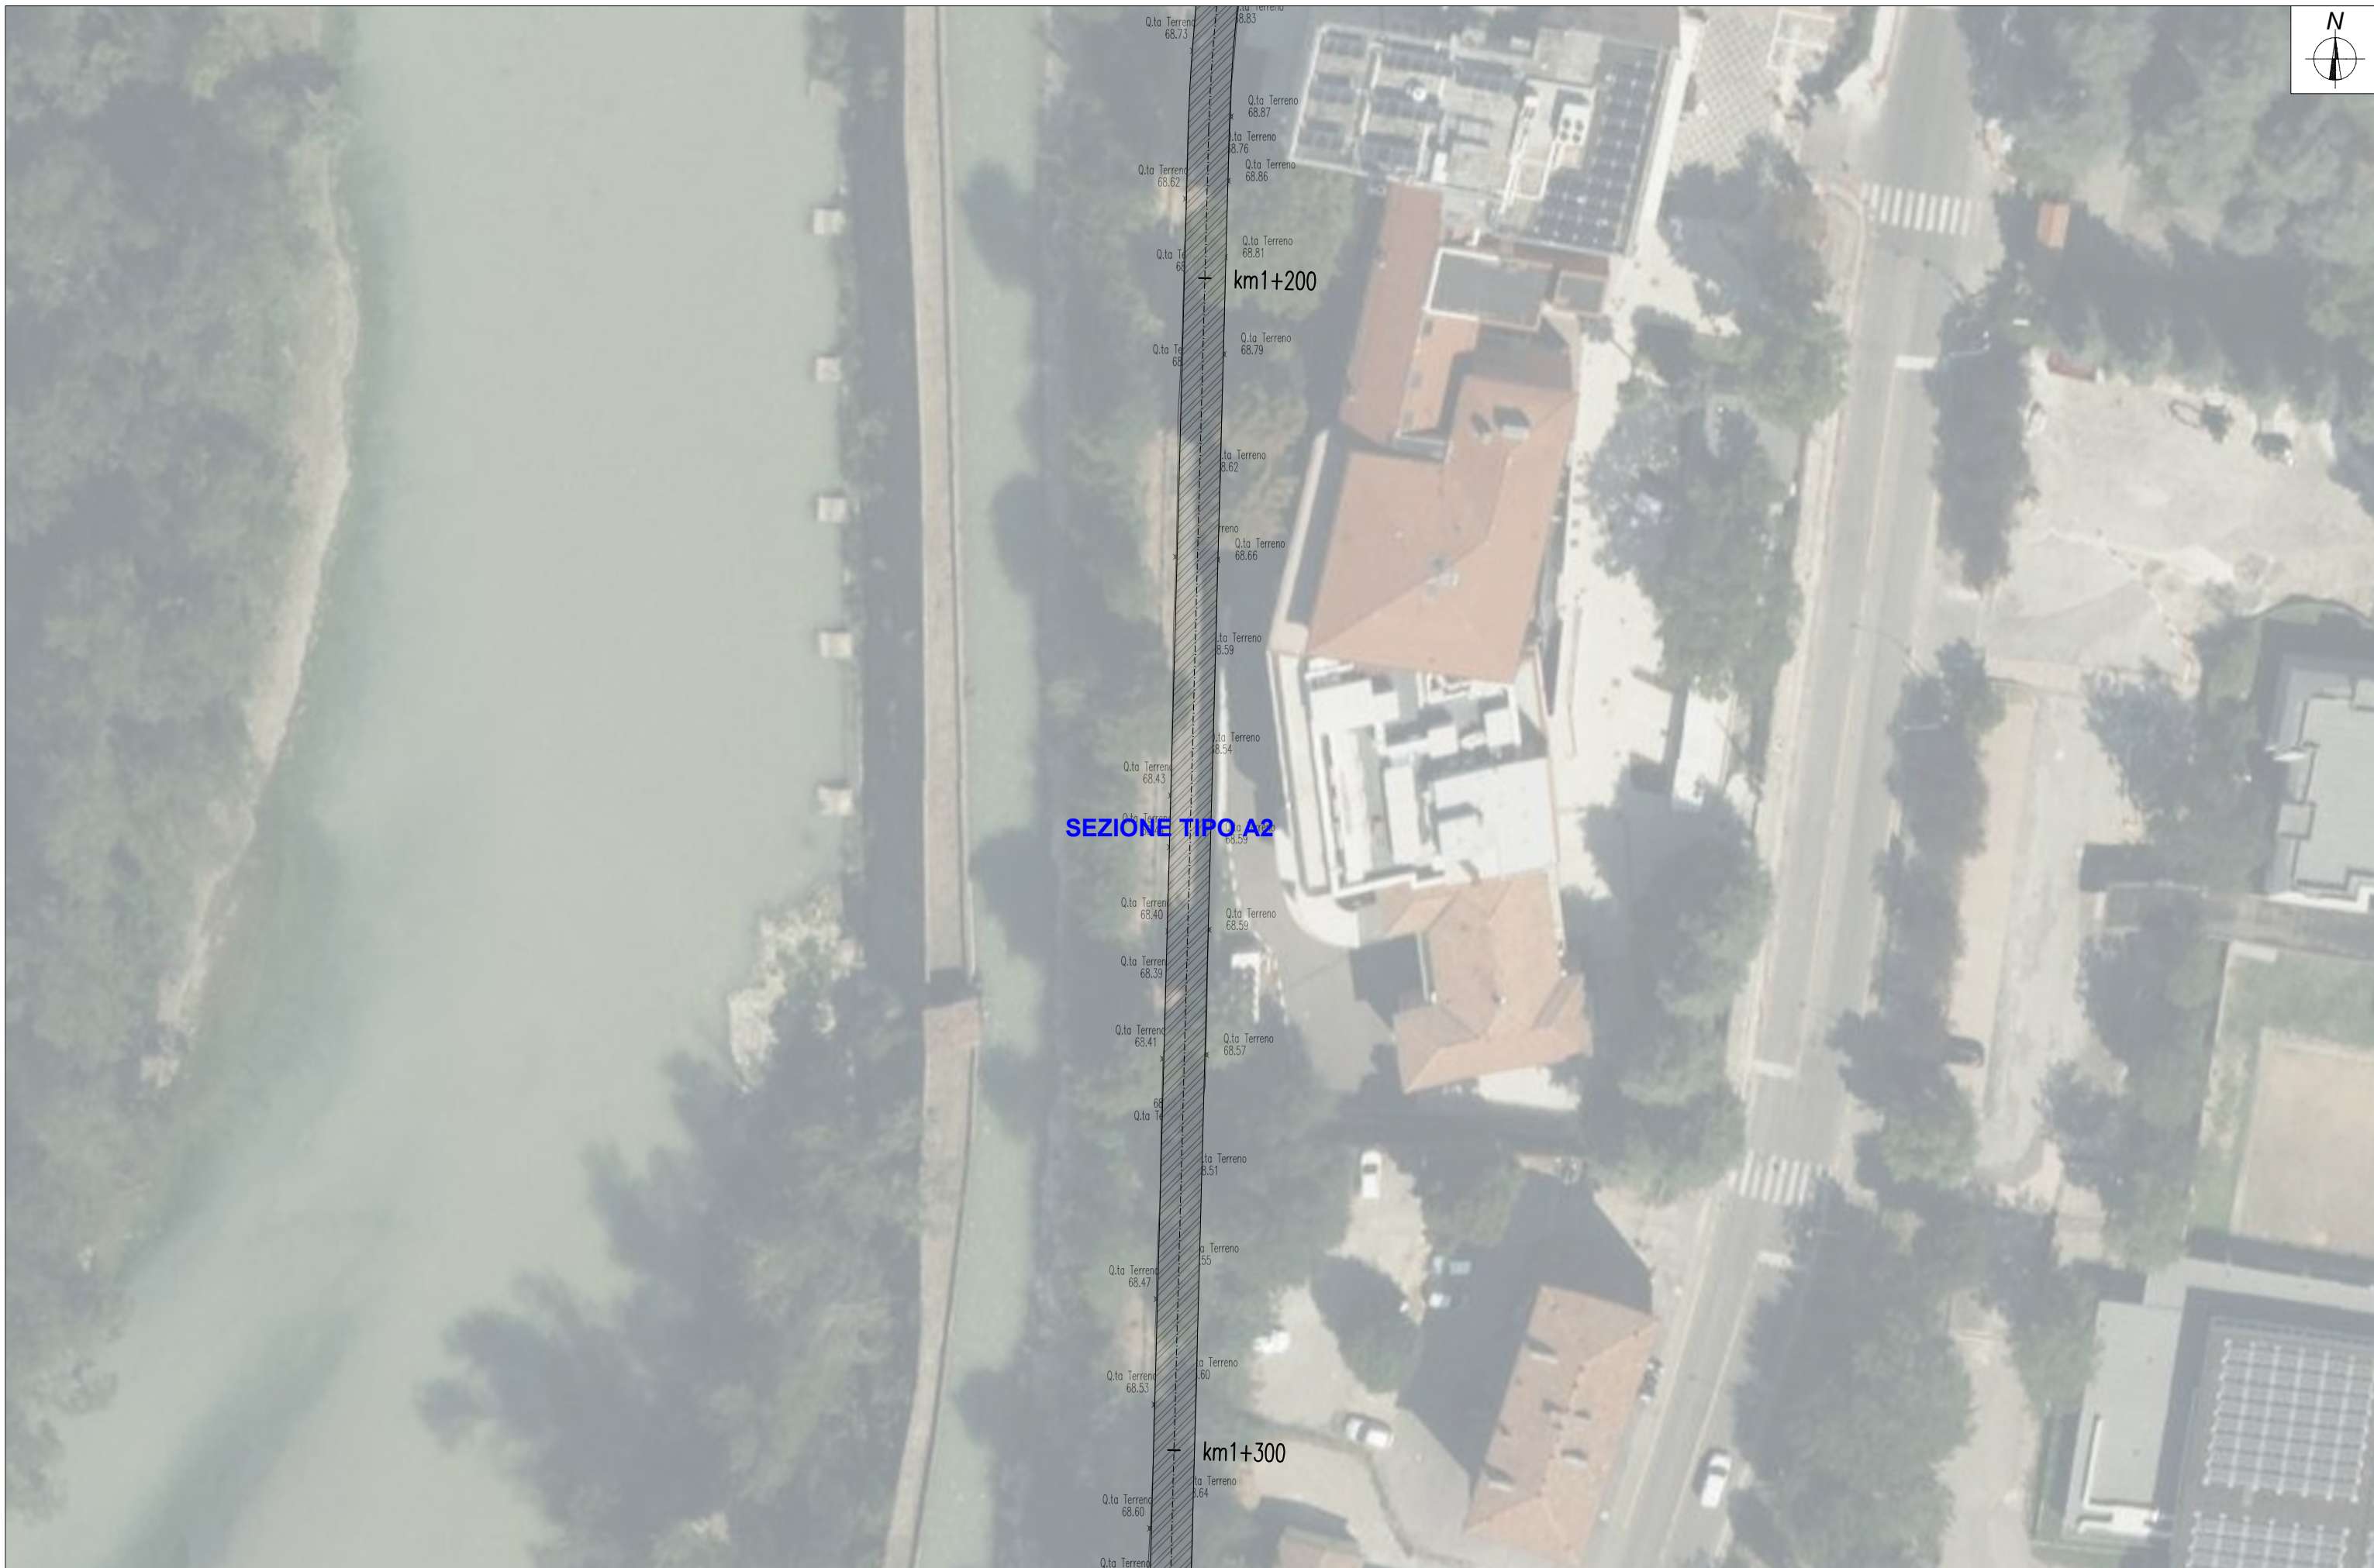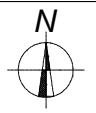



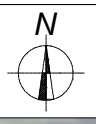




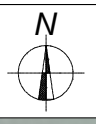

**SEZIONE TIPO A2**

km1+500



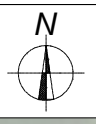

**SEZIONE TIPO A2**

km1+600

2

km1+661