


**LEGENDA**

- CONFINI COMUNALI
- LIMITE PRE-PARCO DEI GESSI BOLOGNESI
- LIMITE AREA TUTELATA AI SENSI DELLA LEGGE 1089/39

**NOTA UNITÀ DI MISURA**


Nel disegno sono state utilizzate le seguenti unità di misura

Per le lunghezze nelle planimetrie e nei profili, METRI (se non diversamente specificato);  
 Per le lunghezze delle carpenterie e delle armature delle opere in c.a., CENTIMETRI (se non diversamente specificato);  
 Per le lunghezze delle opere metalliche, MILLIMETRI (se non diversamente specificato);  
 Per le quote altimetriche, METRI SUL LIVELLO DEL MARE (se non diversamente specificato);  
 Per gli angoli nei tracciamenti stradali, GRADI CENTESIMALI (se non diversamente specificato);  
 Per gli angoli nelle opere d'arte, GRADI SESSAGESIMALI (se non diversamente specificato).

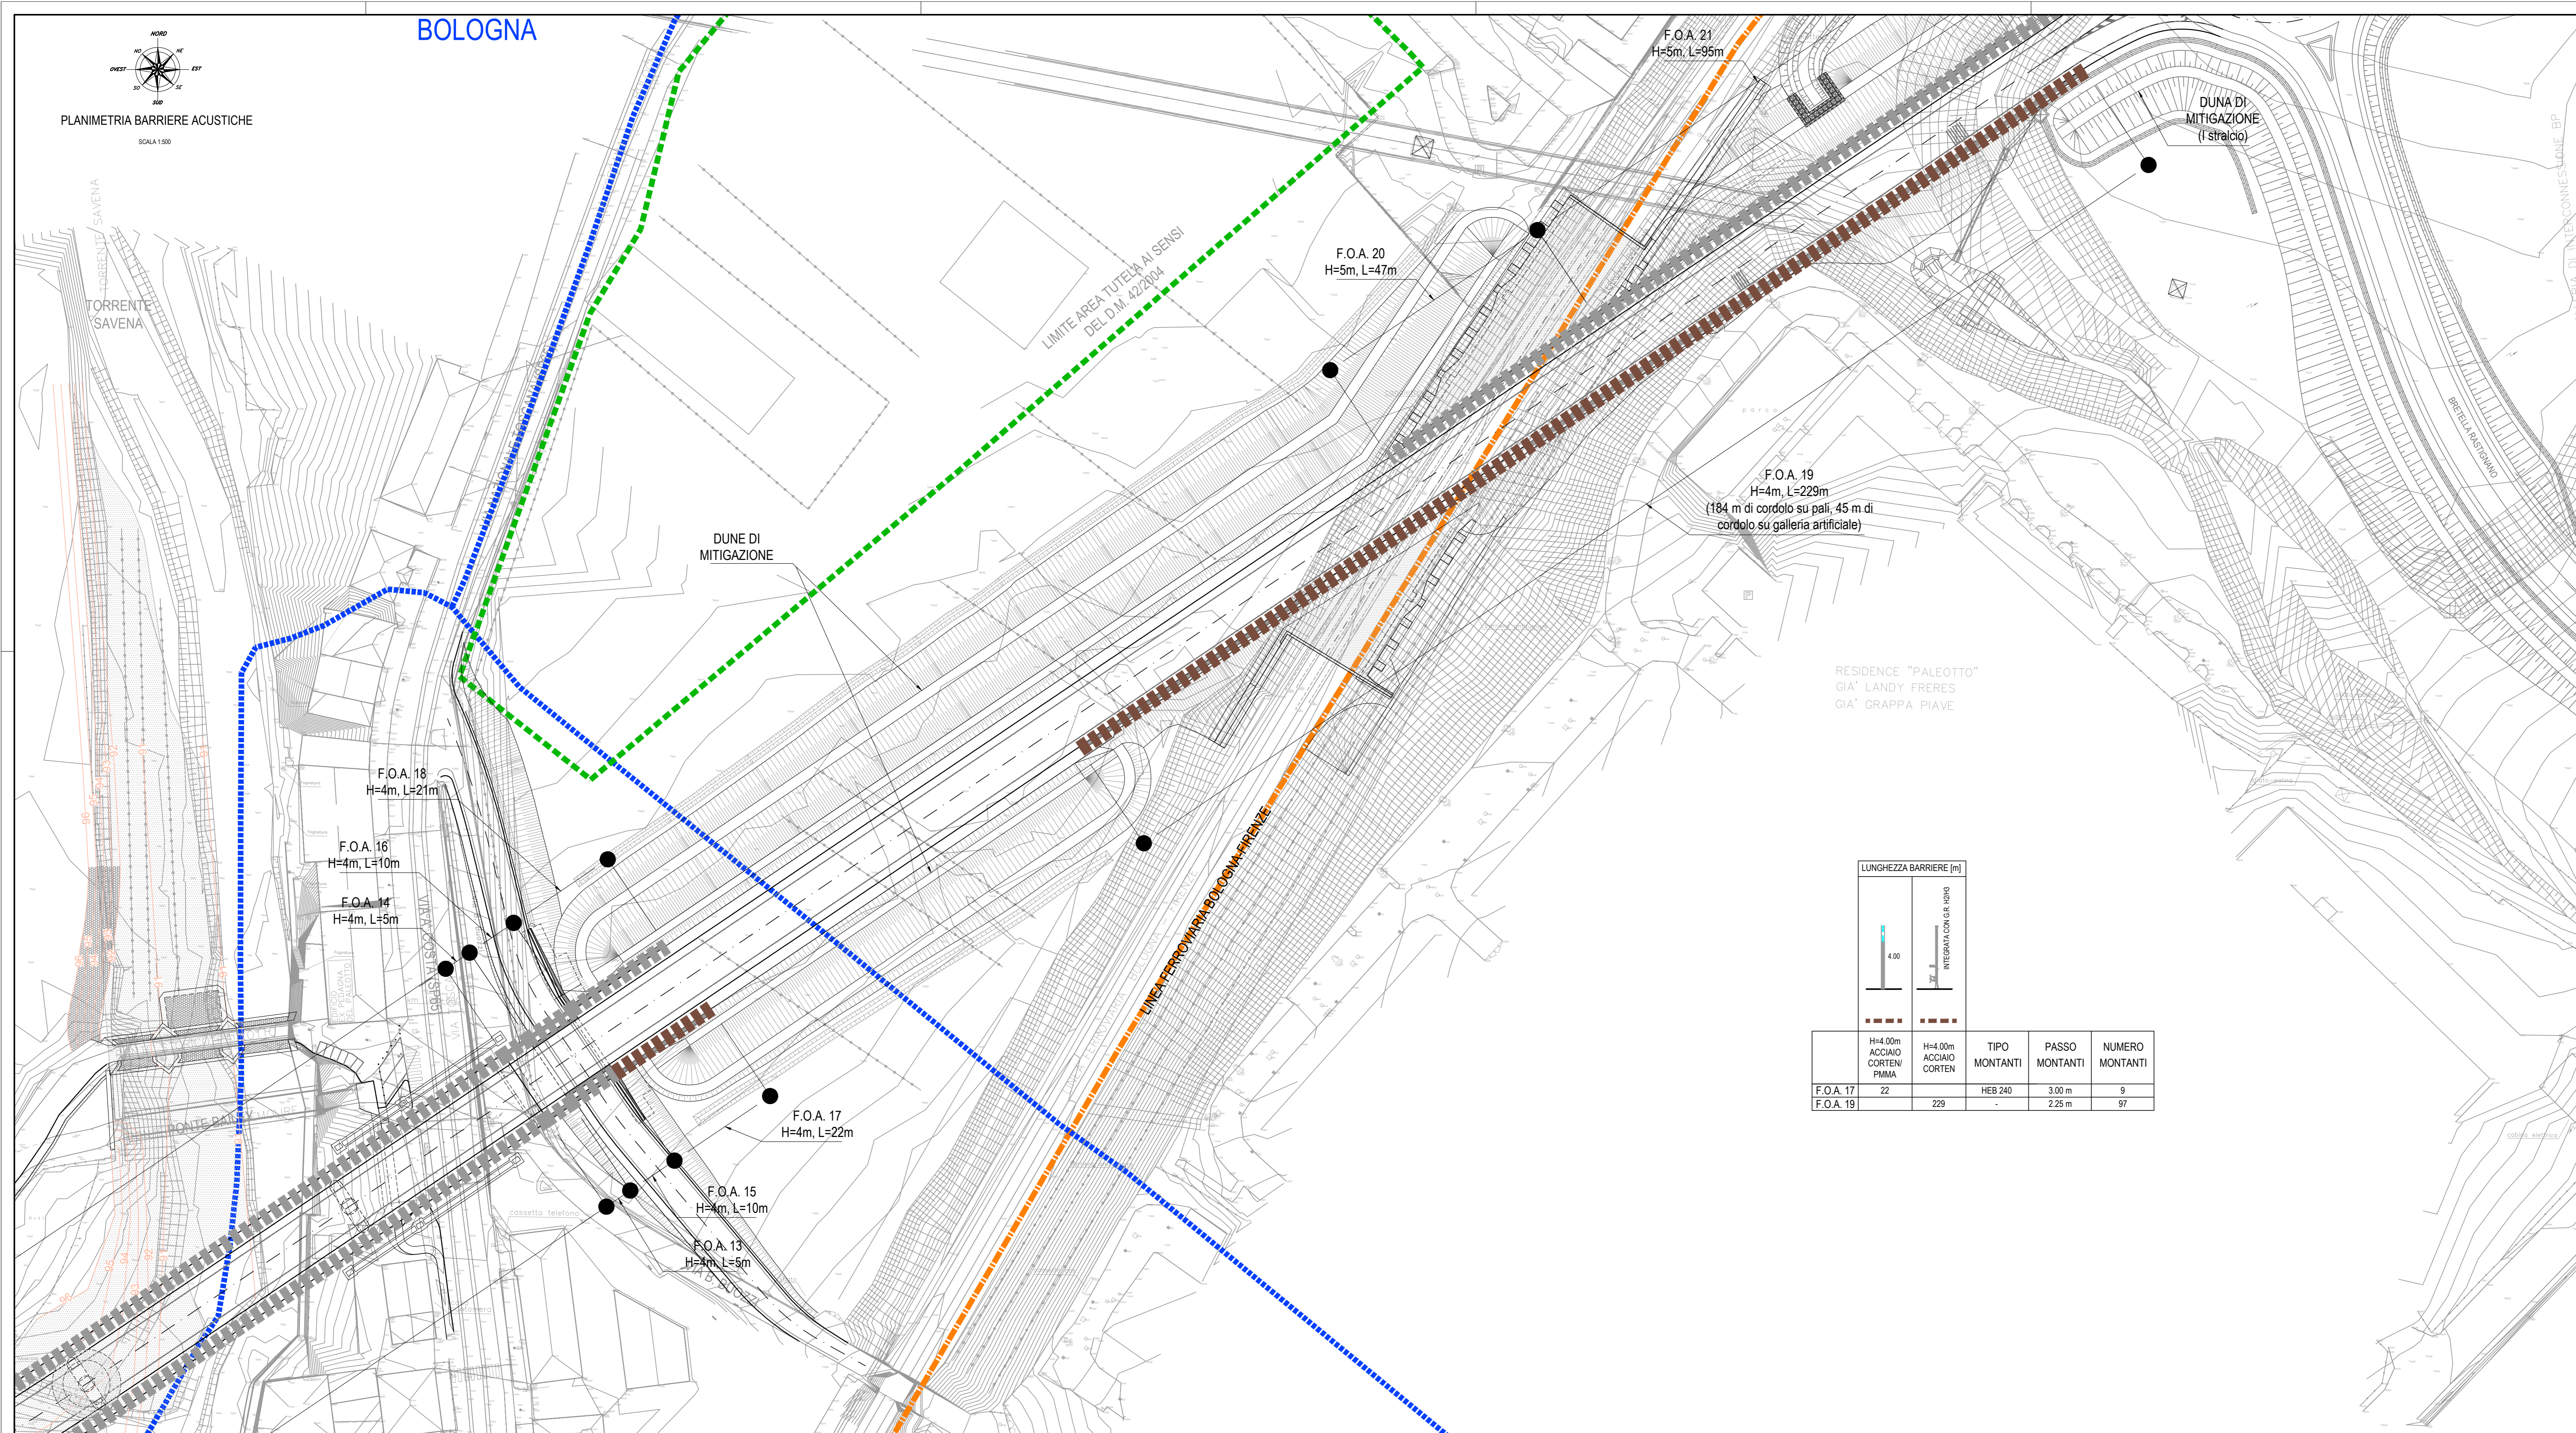


LUNGHEZZA BARRIERE [m]


F.O.A.	H=4.00m ACCIAIO CORTEN PRIMA	H=4.00m ACCIAIO CORTEN	TIPO MONTANTI	PASSO MONTANTI	NUMERO MONTANTI
F.O.A. 17	22	-	HEB 240	3.00 m	9
F.O.A. 19	-	229	-	2.25 m	97

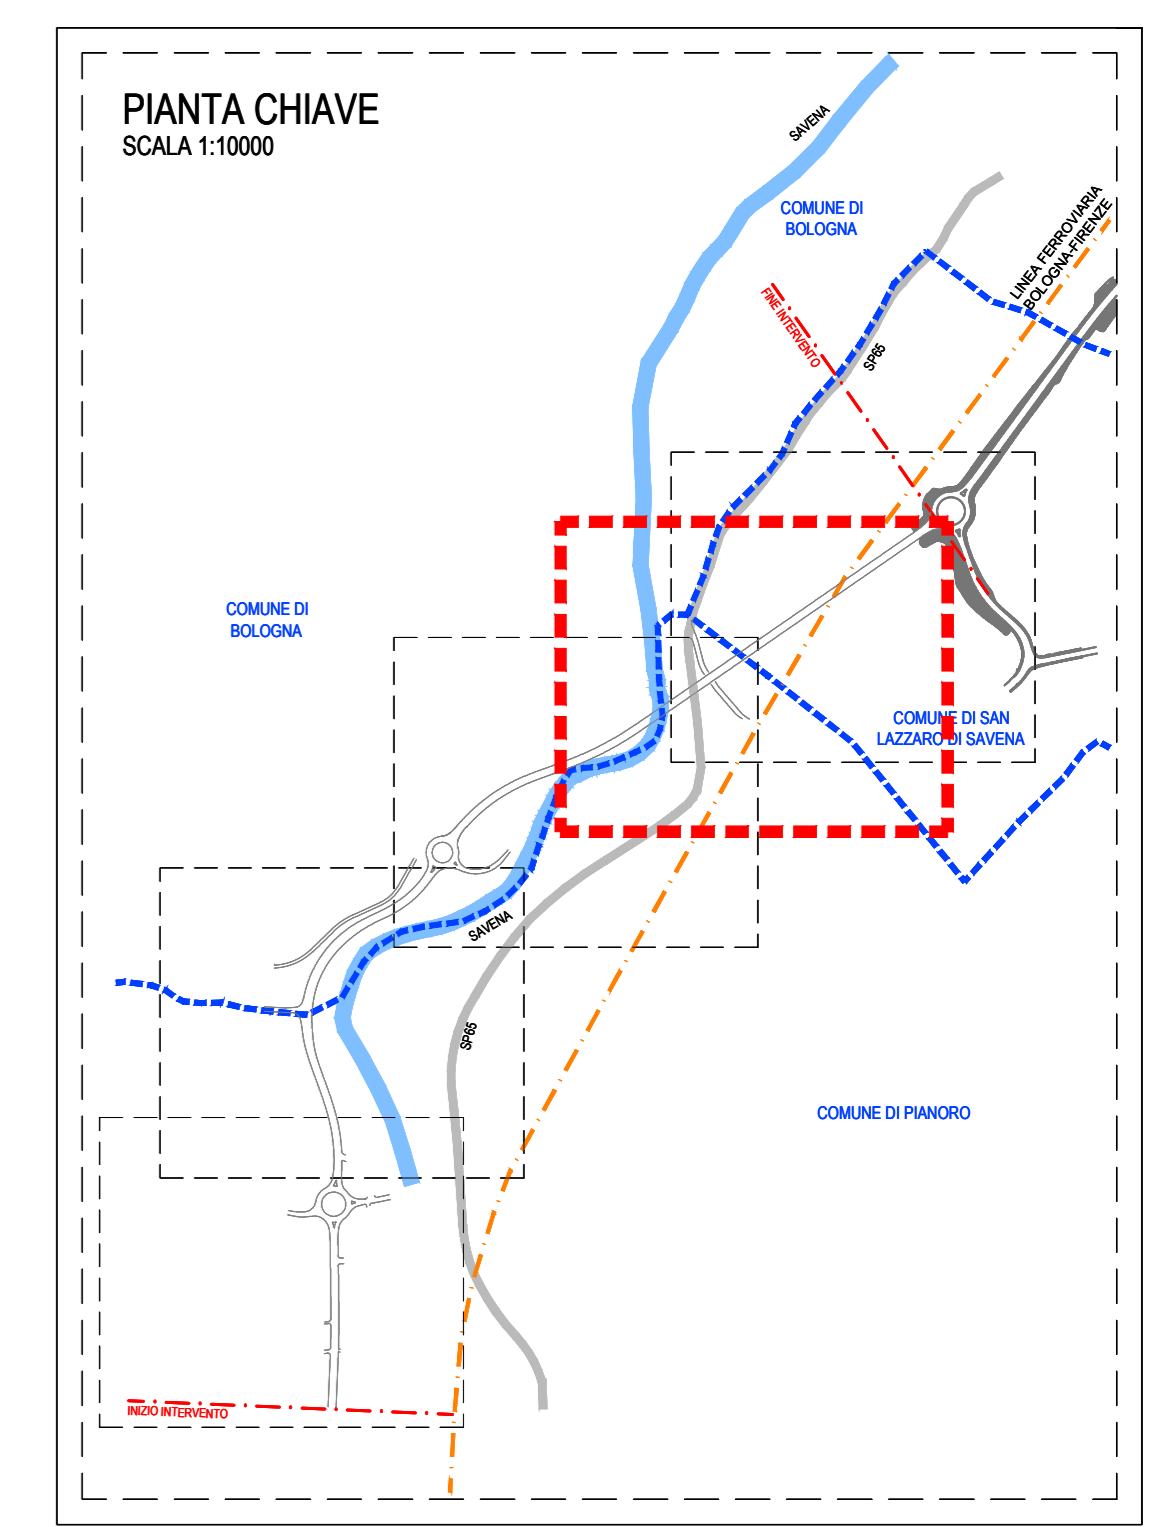


SEZIONE TIPICA SU GALLERIA ARTIFICIALE  
BARRIERA INTEGRATA H = 4.00 m (F.O.A. 19)  
SCALA 1:50

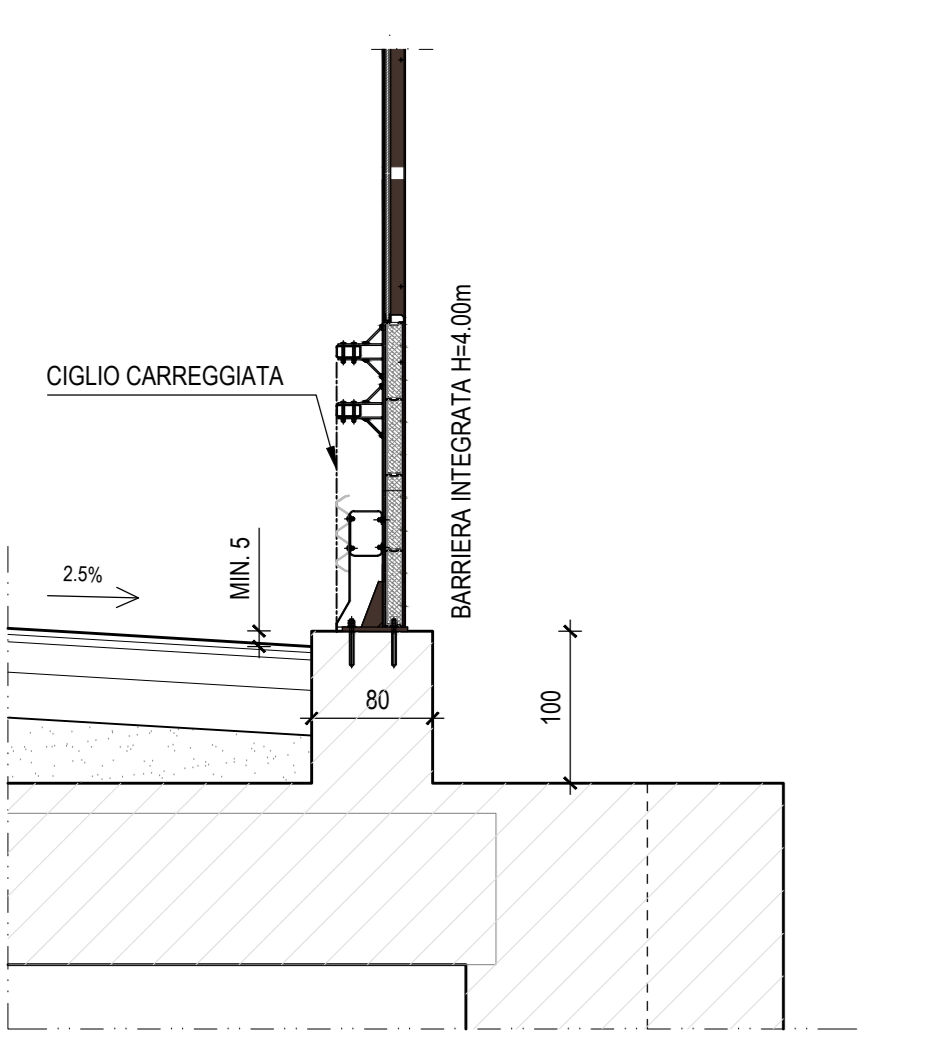

SEZIONE TIPICA SU CORDOLO  
BARRIERA INTEGRATA H = 4.00 m (F.O.A. 19)  
SCALA 1:50

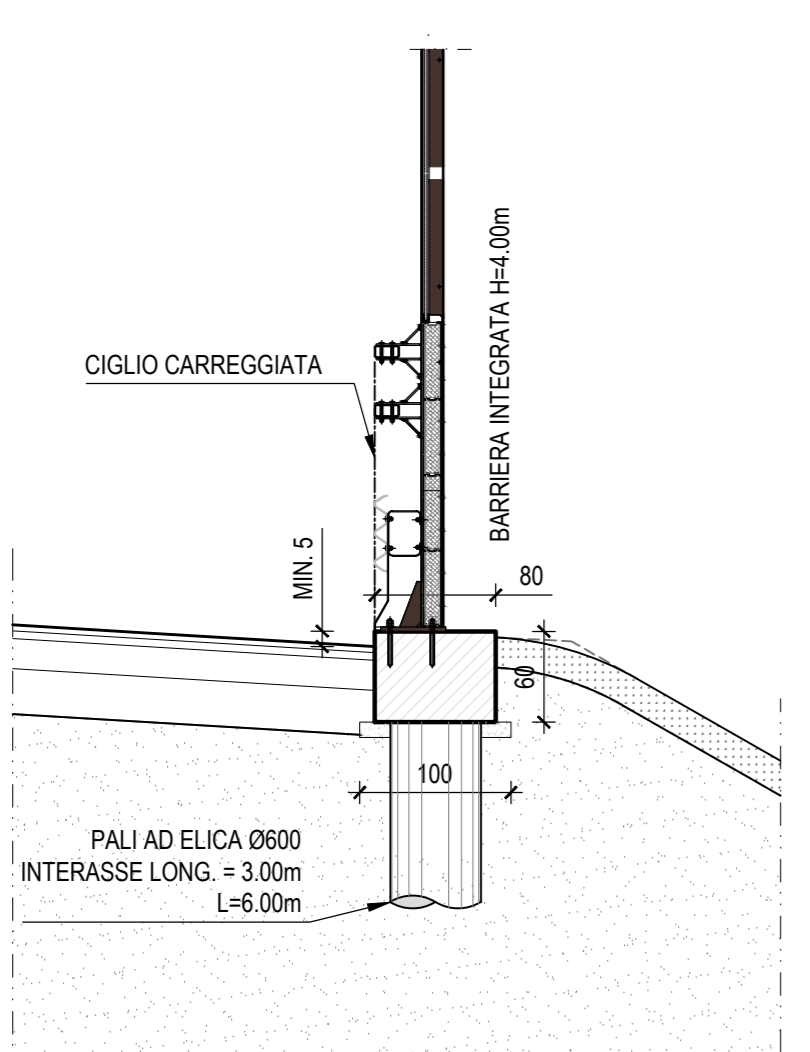


SEZIONE TIPICA SU CORDOLO  
CARPENTERIA  
SCALA 1:20

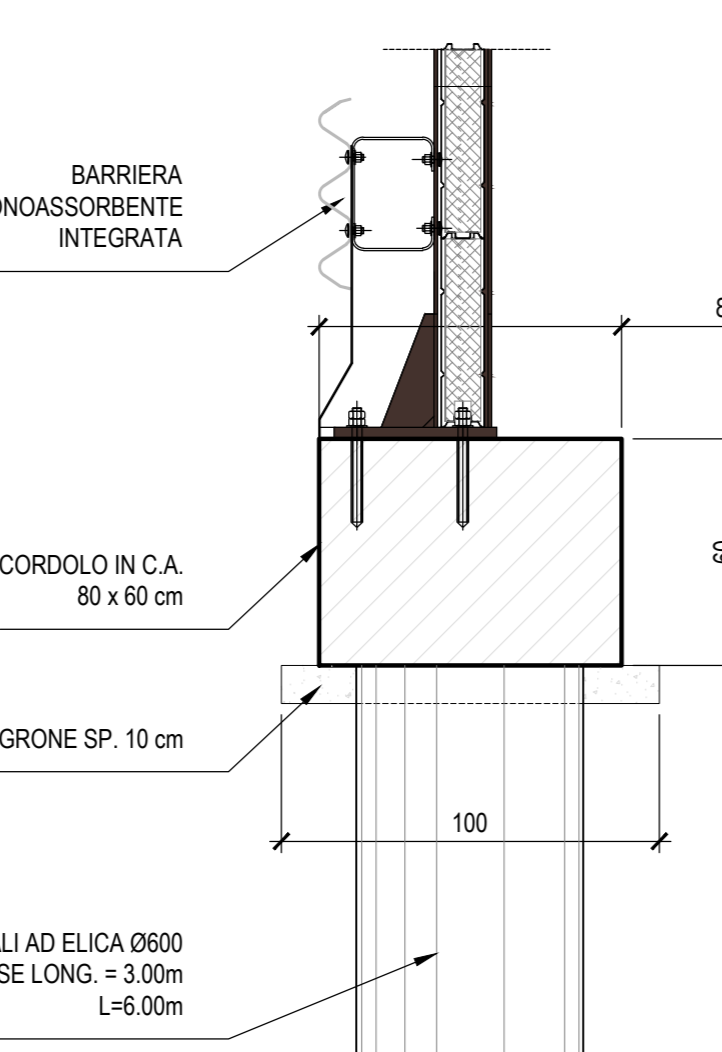


INCIDENZE

CORDOLO	125 kg/mc
PALLO	180 kg/mc

BARRIERA INTEGRATA H=4.00 m  
VISTA FRONTALE  
SCALA 1:50

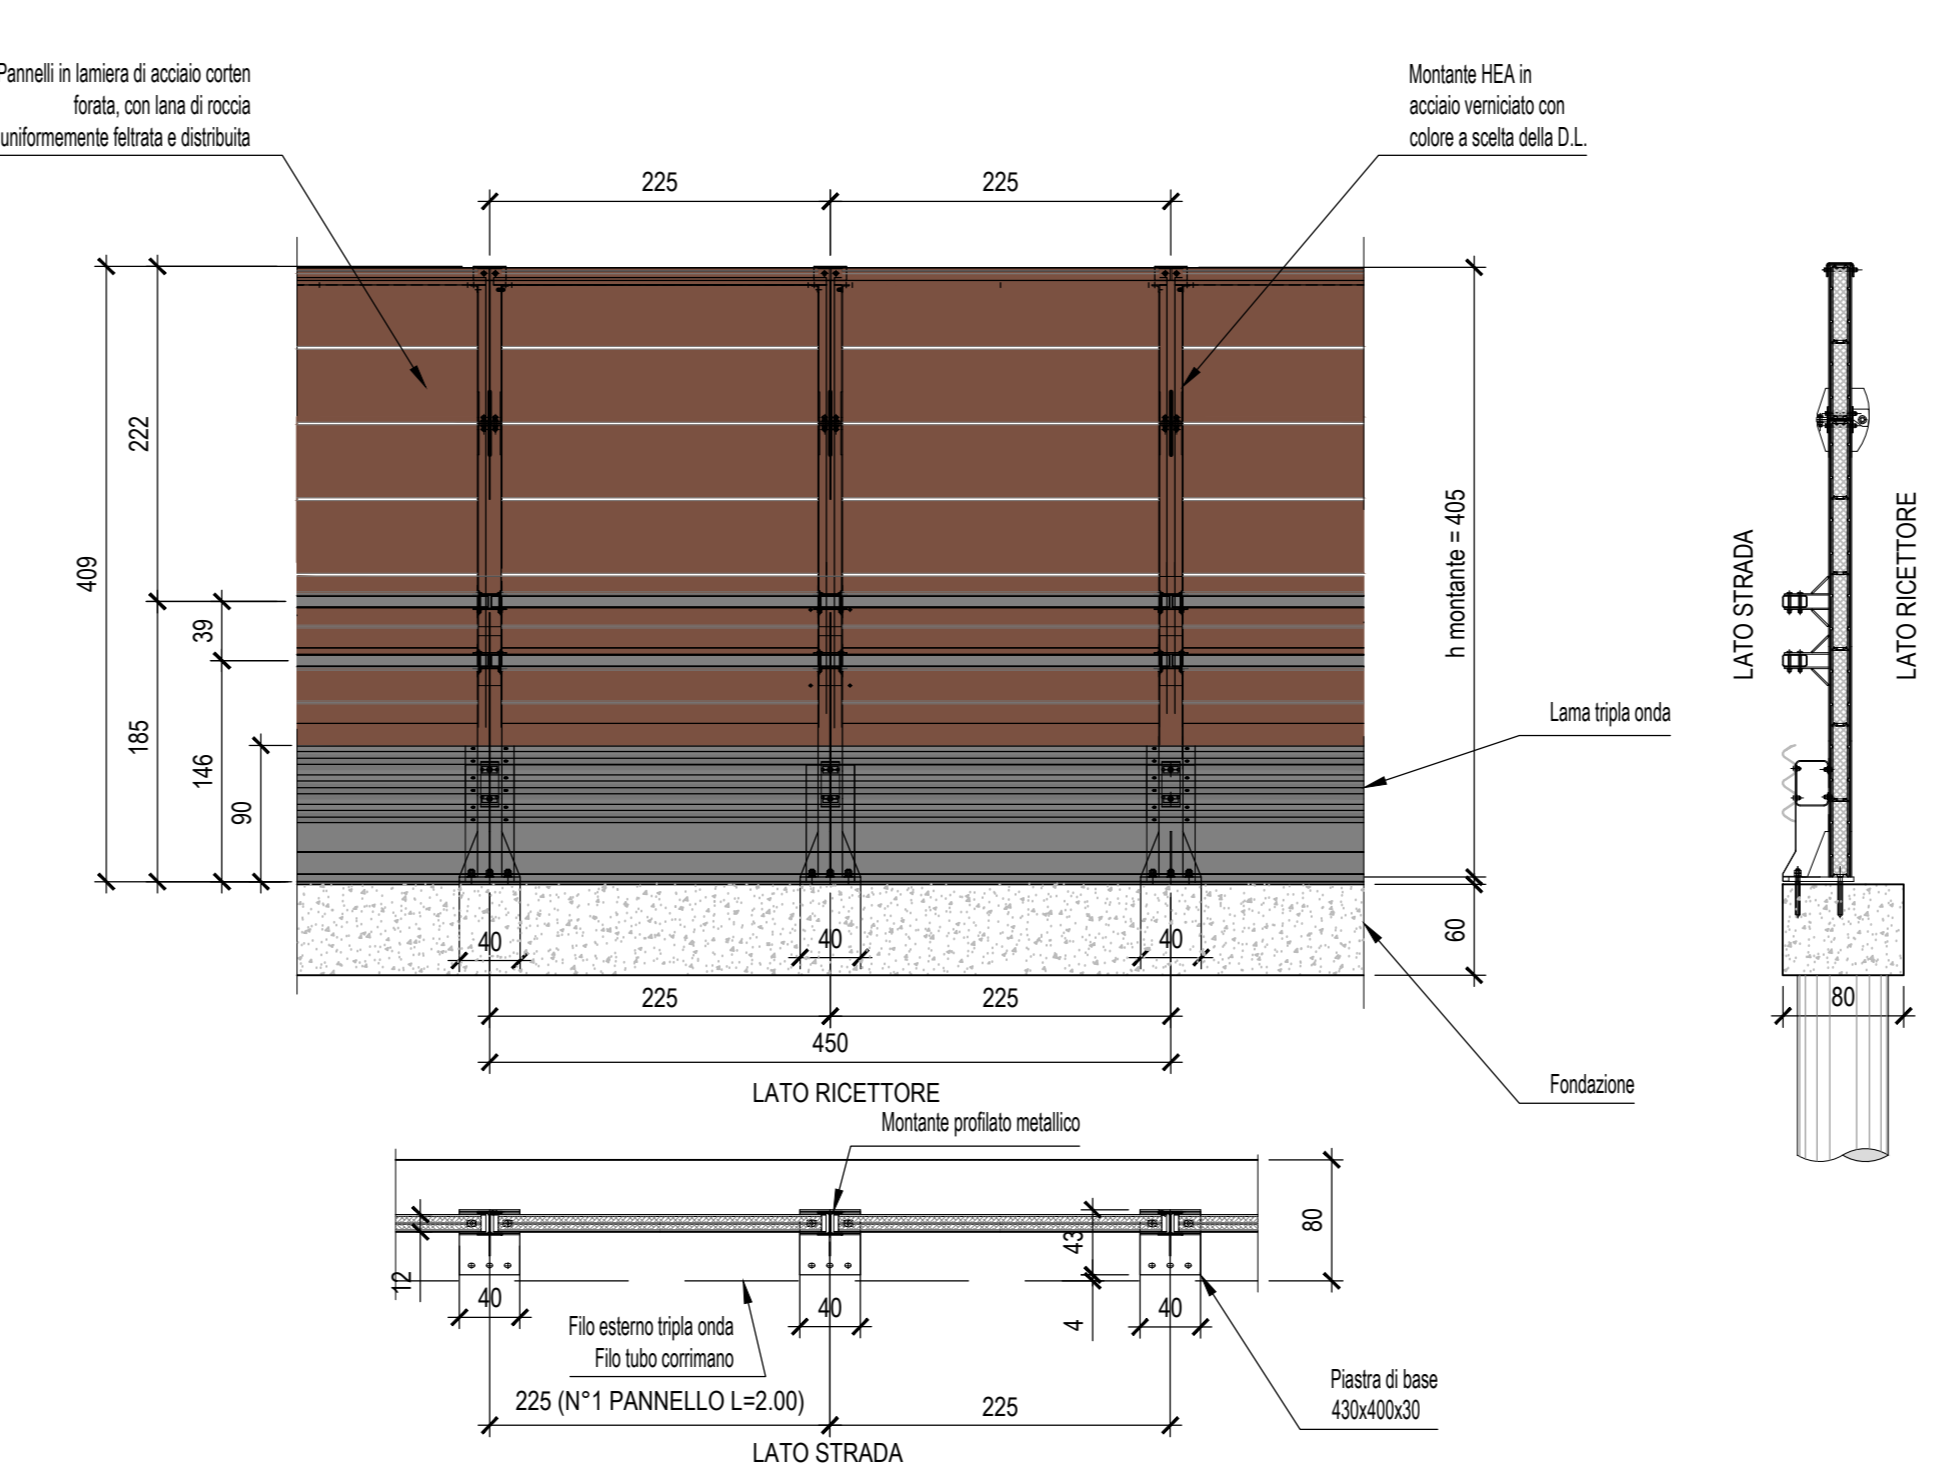

BARRIERA INTEGRATA H=4.00 m  
VISTA LATERALE  
SCALA 1:20

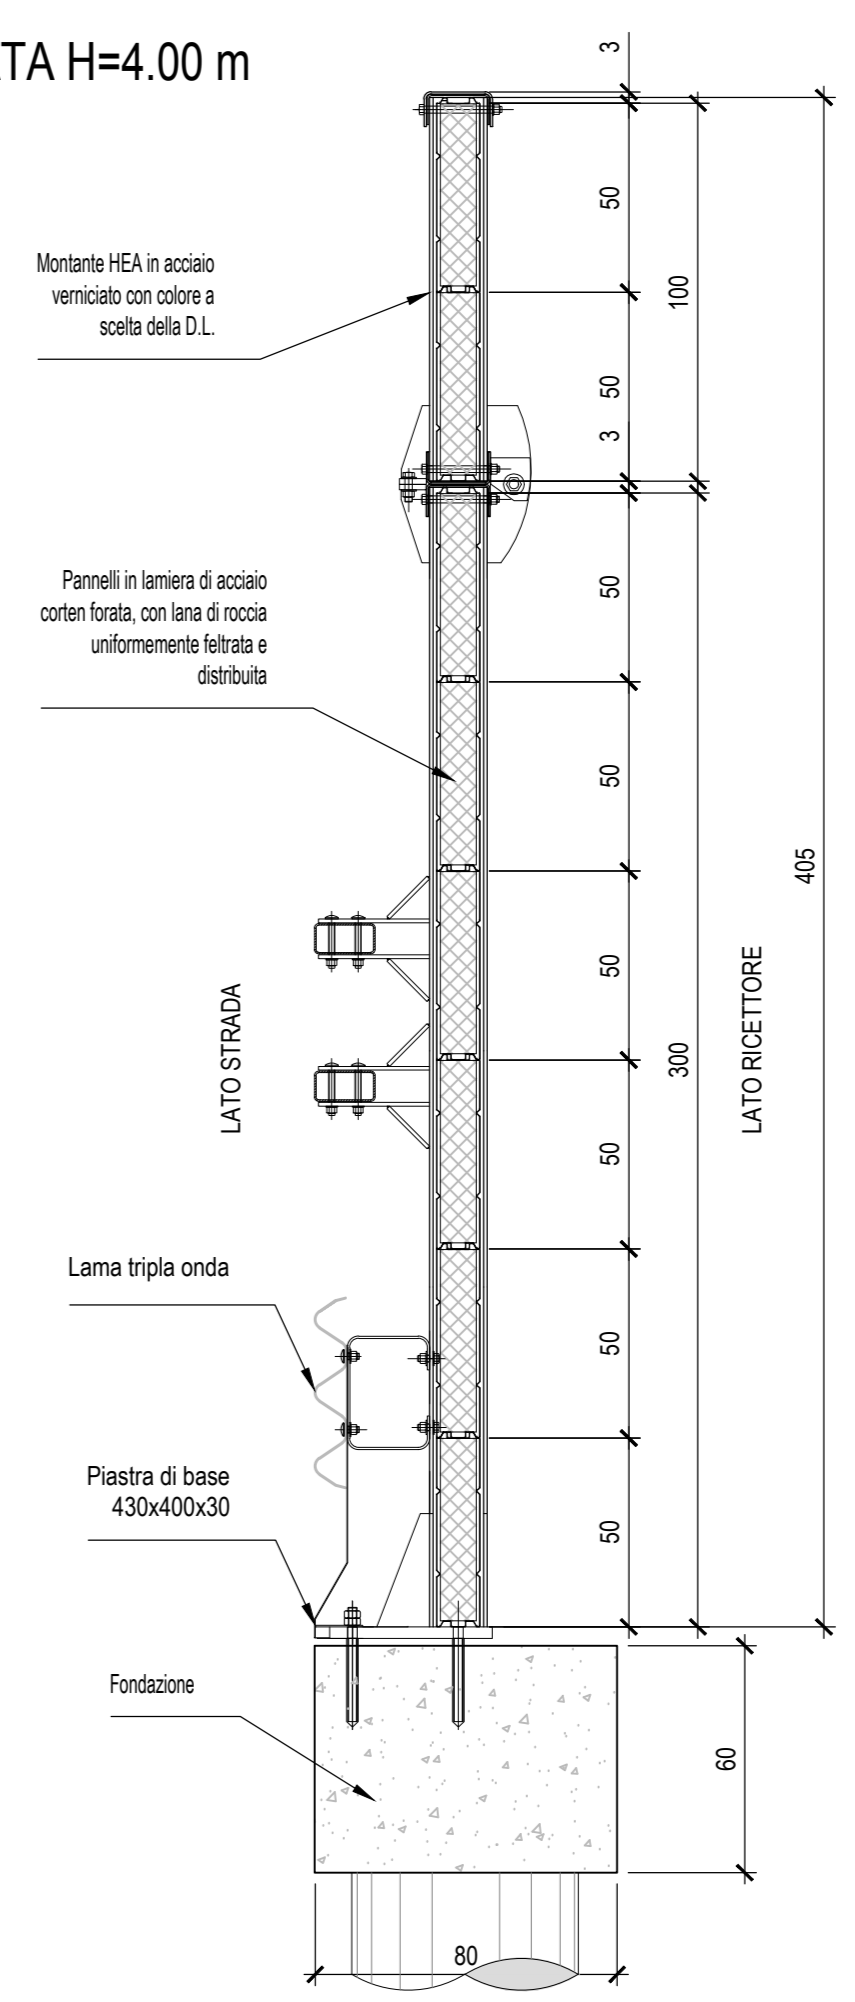

**CITTÀ METROPOLITANA DI BOLOGNA**  
AREA SERVIZI TERRITORIALI METROPOLITANI  
Servizio Progettazione Costruzioni e Manutenzione Strade

INTERVENTO FINANZIATO NELL'AMBITO DEL PATTO PER BOLOGNA  
VARIANTE ALLA S.P. 65 "DELLA FUTA"

**NODO DI RASTIGNANO - 2° LOTTO DI COMPLETAMENTO**  
TRATTO COMPRESO TRA SVINCOLO DI RASTIGNANO E PONTE DELLE OCHE  
NEI COMUNI DI SAN LAZZARO DI SAVENA, BOLOGNA E PIANORO

**PROGETTO DEFINITIVO**

ADDENDUM 8  
BARRIERE ACUSTICHE  
PLANIMETRIA E DETTAGLI

INFORMAZIONI PROGETTO		CODICE IDENTIFICATIVO		INFORMAZIONI SUAVANTI		Ordinatore	
Autore	Collaboratori	Progetto	Intervento	Parte d'Opera	Tipologia	Provenienza	Scala
Ing. Giancarlo Guastaldi	Ing. Roberto Neri	1114440001	PD00000000000000000000	AD080100	080100	VARIE	SCALA: VARIE
REDAZIONE: SAMANTHA CANCELLIERI	VERIFICATO: DANIELE MINGOZZI					REVISIONE	
						01 SETTEMBRE 2014	
						1	
						2	
						3	
						4	

VISTO DEL PROPRIETARIO DELLE OPERE  
CITTÀ METROPOLITANA DI BOLOGNA  
IL RESPONSABILE UNICO DEL PROCEDIMENTO  
Ing. Pietro Lombardi